


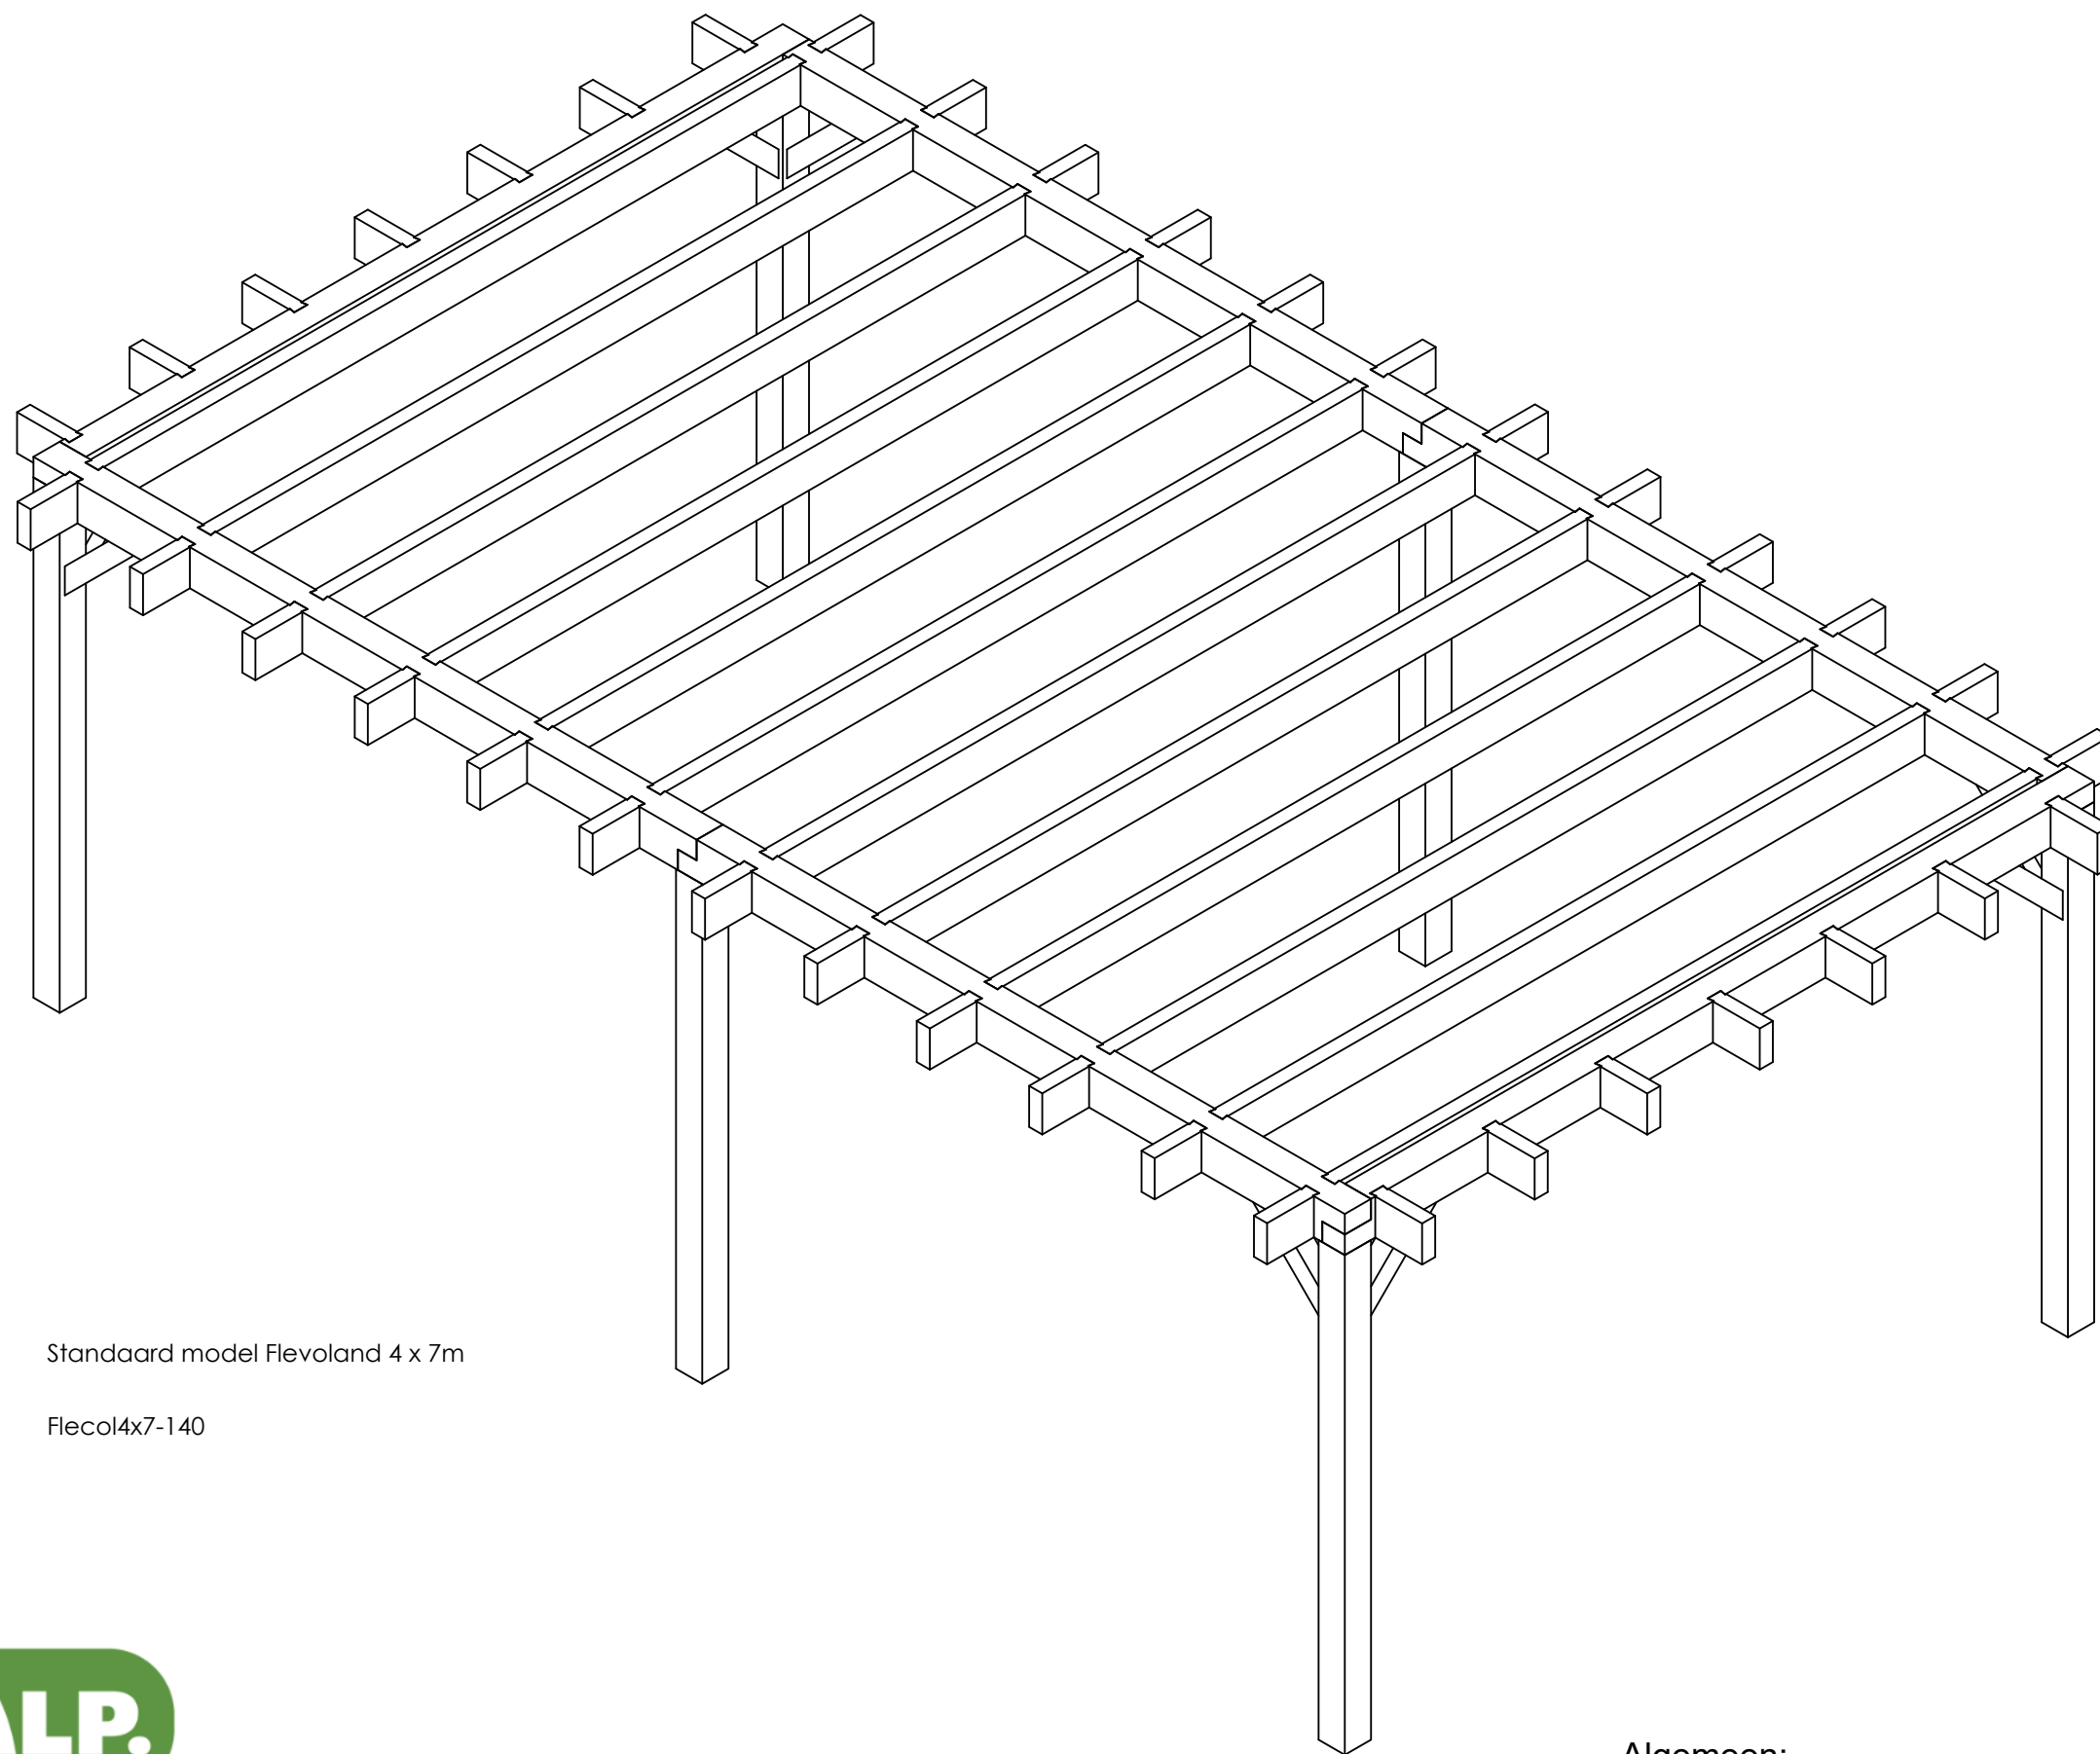

Project: Standaard model Flevoland 4 x 7m


Projectnummer: Flec04x7-140

Adres:




Algemeen:


Graag ontvangen wij binnen 7 dagen een reactie op het tekenwerk.

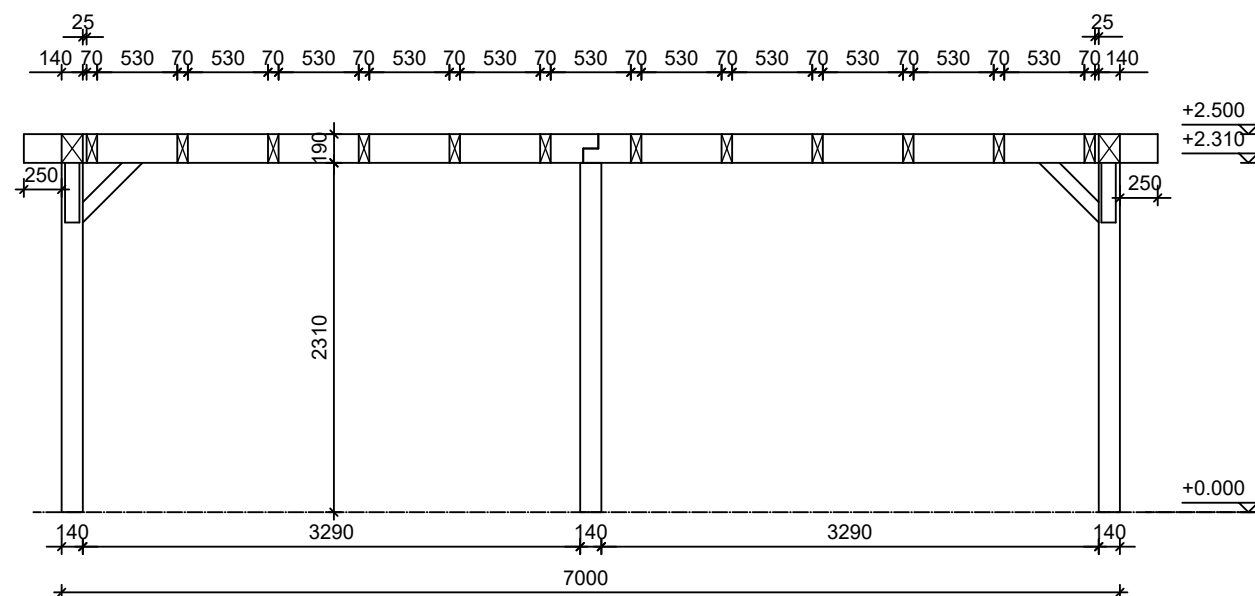


Horizontale doorsnede

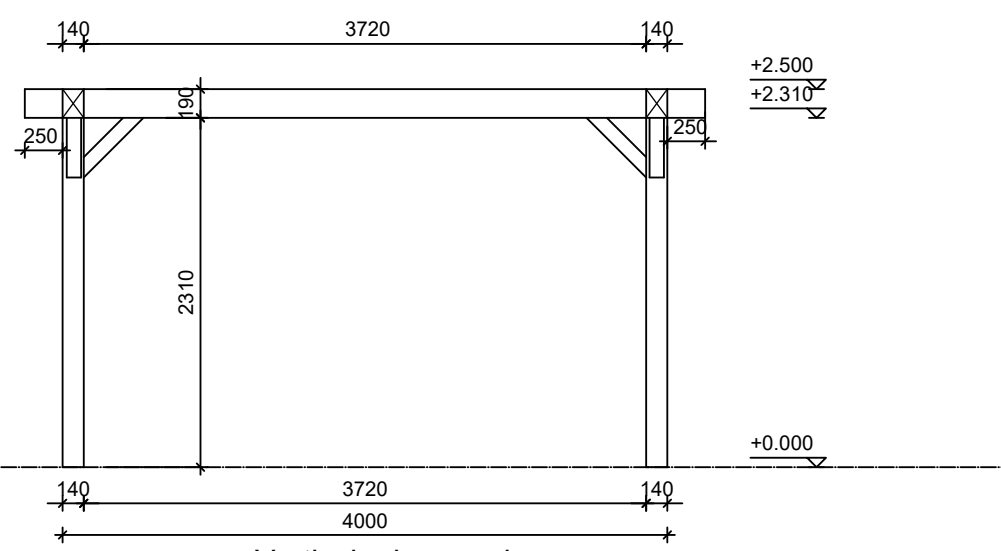

Verticale doorsnede

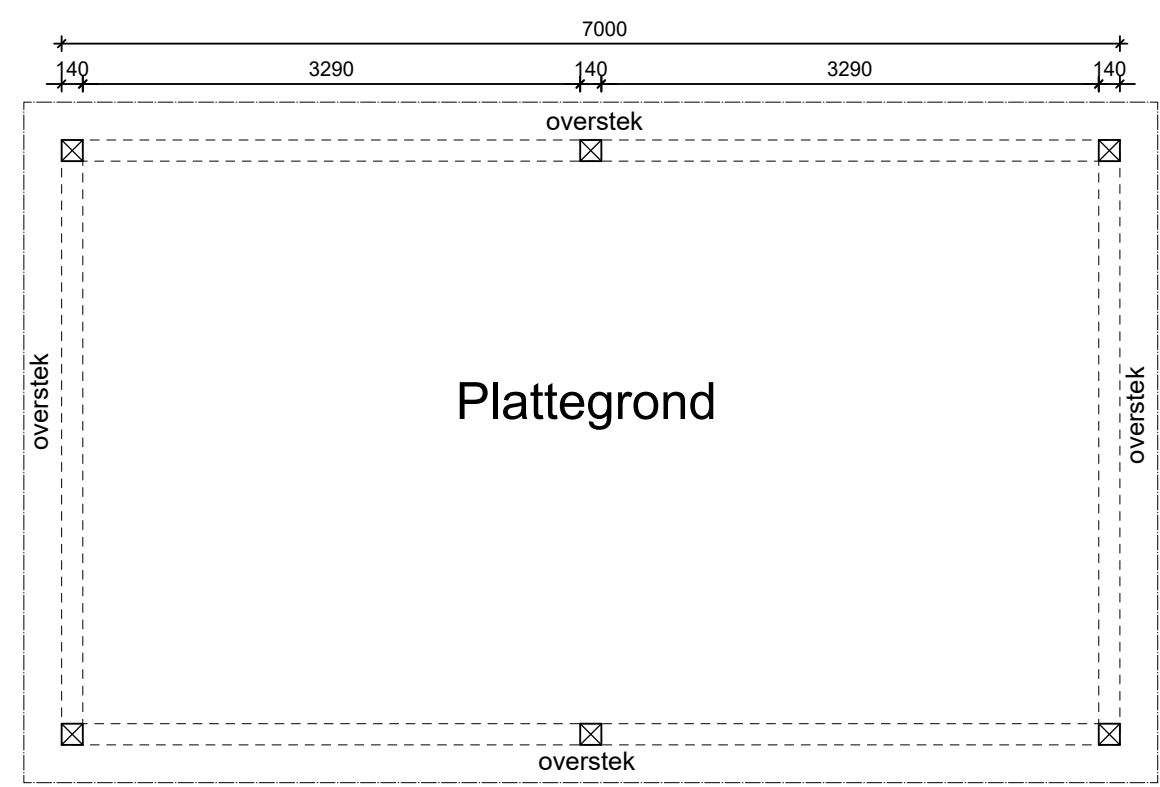

Plattegrond

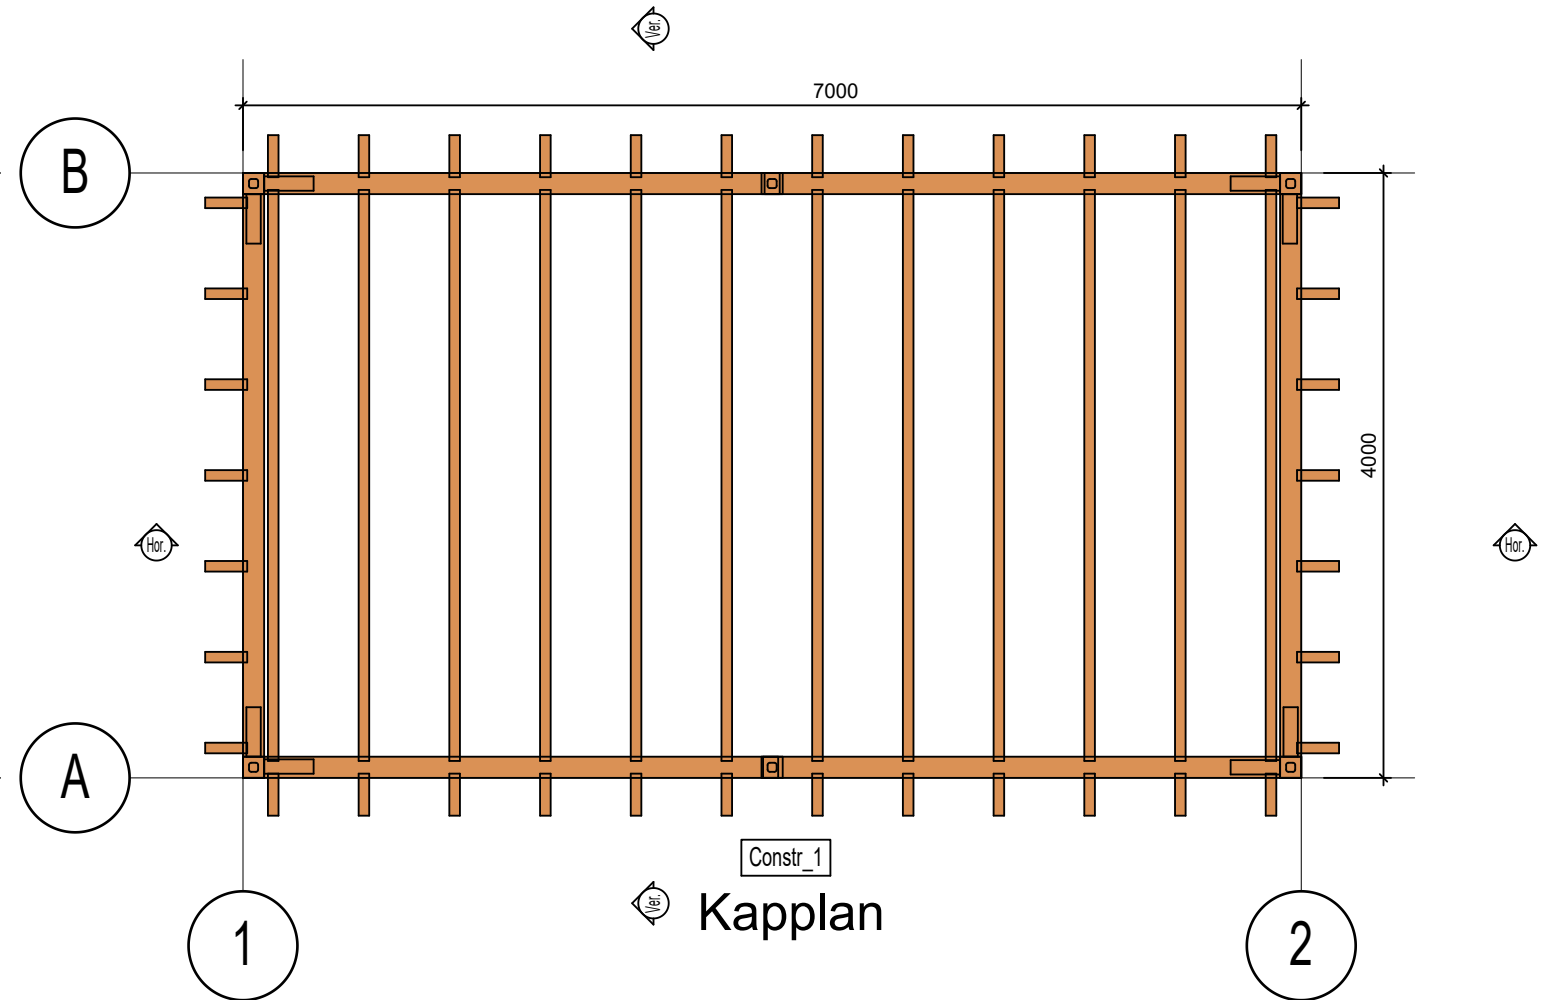

Kaplan



Adres Gegevens
 Azalp
 Azalp.nl
 Tel. 076 - 80 801 24
 Mail klantenservice@azalp.nl

Datum
 22.01.2026

Formaat
 A3L
 Schaal
 1 : 50

Aantal
 1
 Getekend
 SR

Klantgegevens
 Standaard model Flevoland 4 x 7m
 Staanders 140x140mm

Bladnr.
 1
 Project Nr.
 Flecot4x7-140