


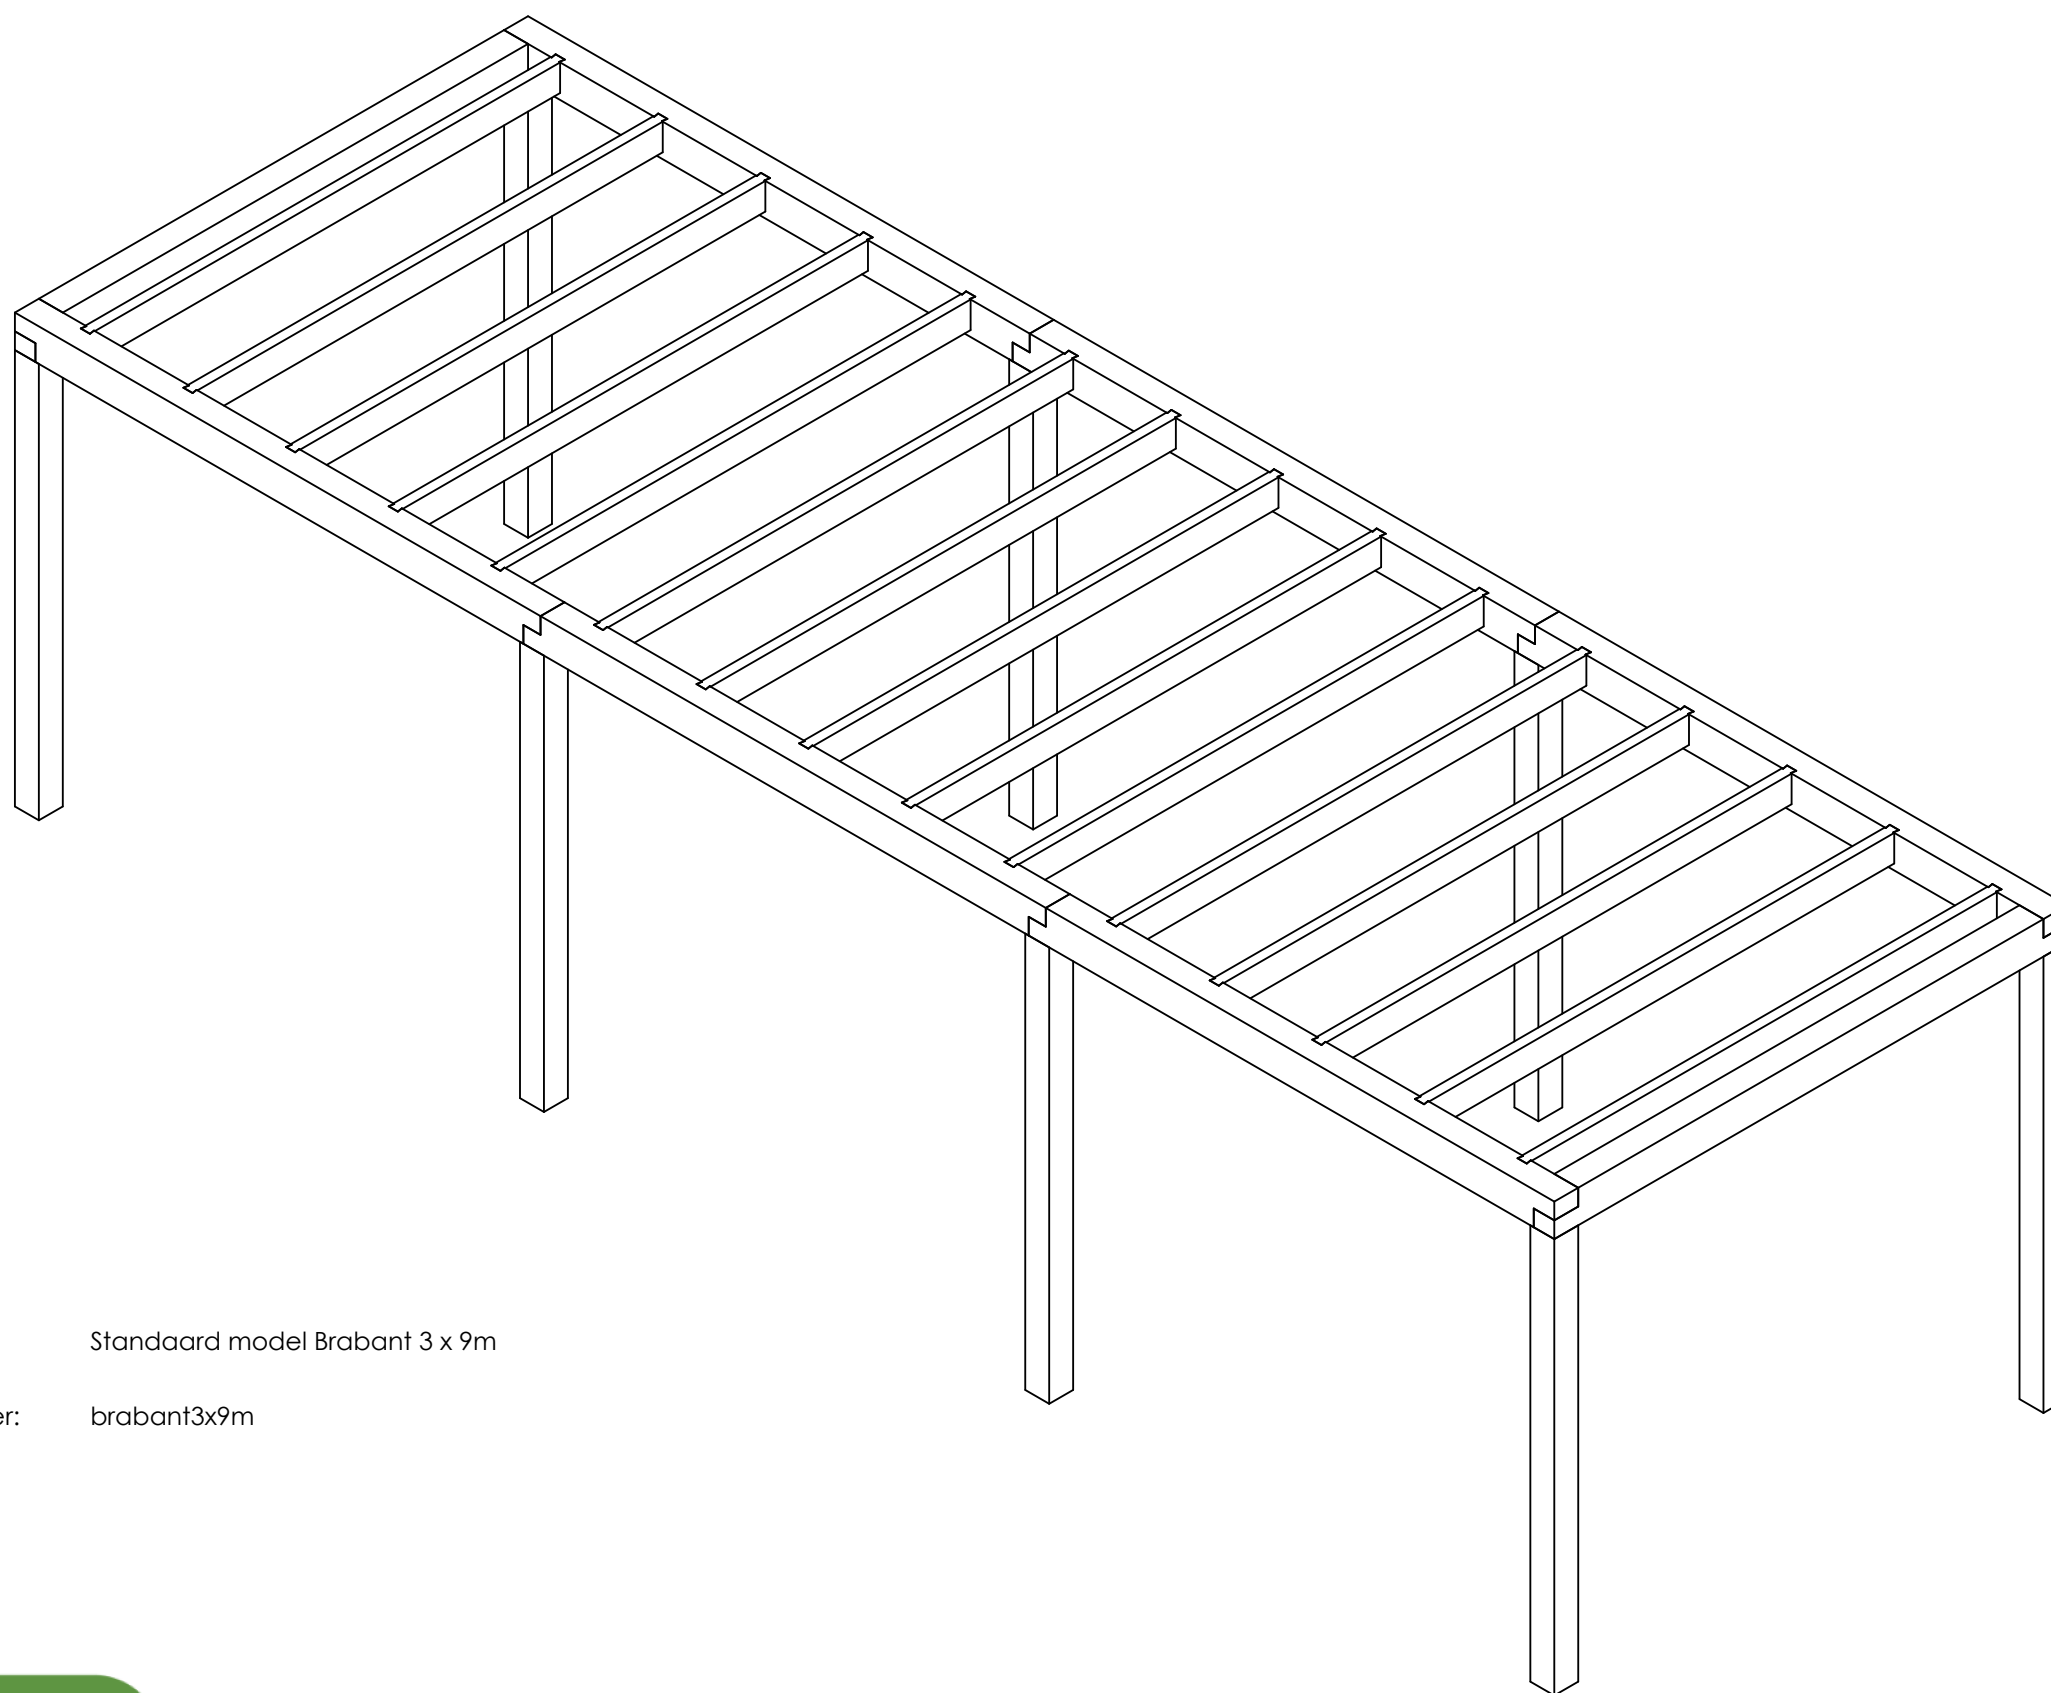

Project: Standaard model Brabant 3 x 9m


Projectnummer: brabant3x9m

Adres:




Algemeen:

Graag ontvangen wij binnen 7 dagen een reactie op het tekenwerk.

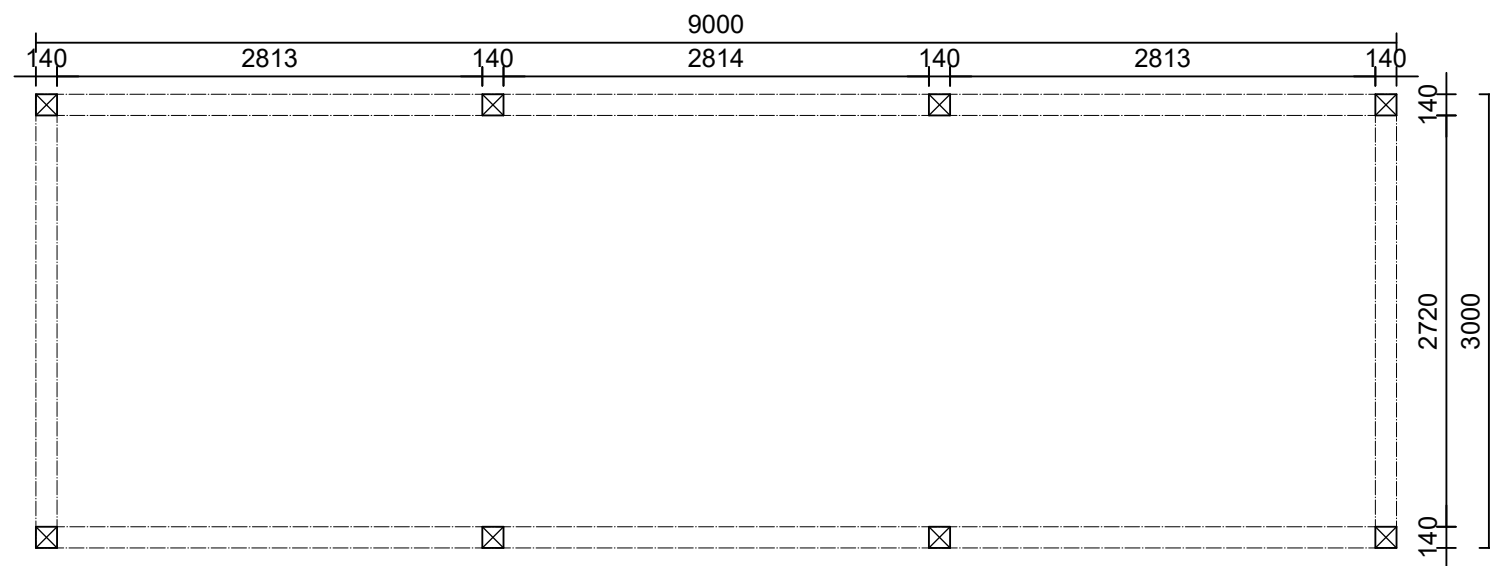

Plattegrond

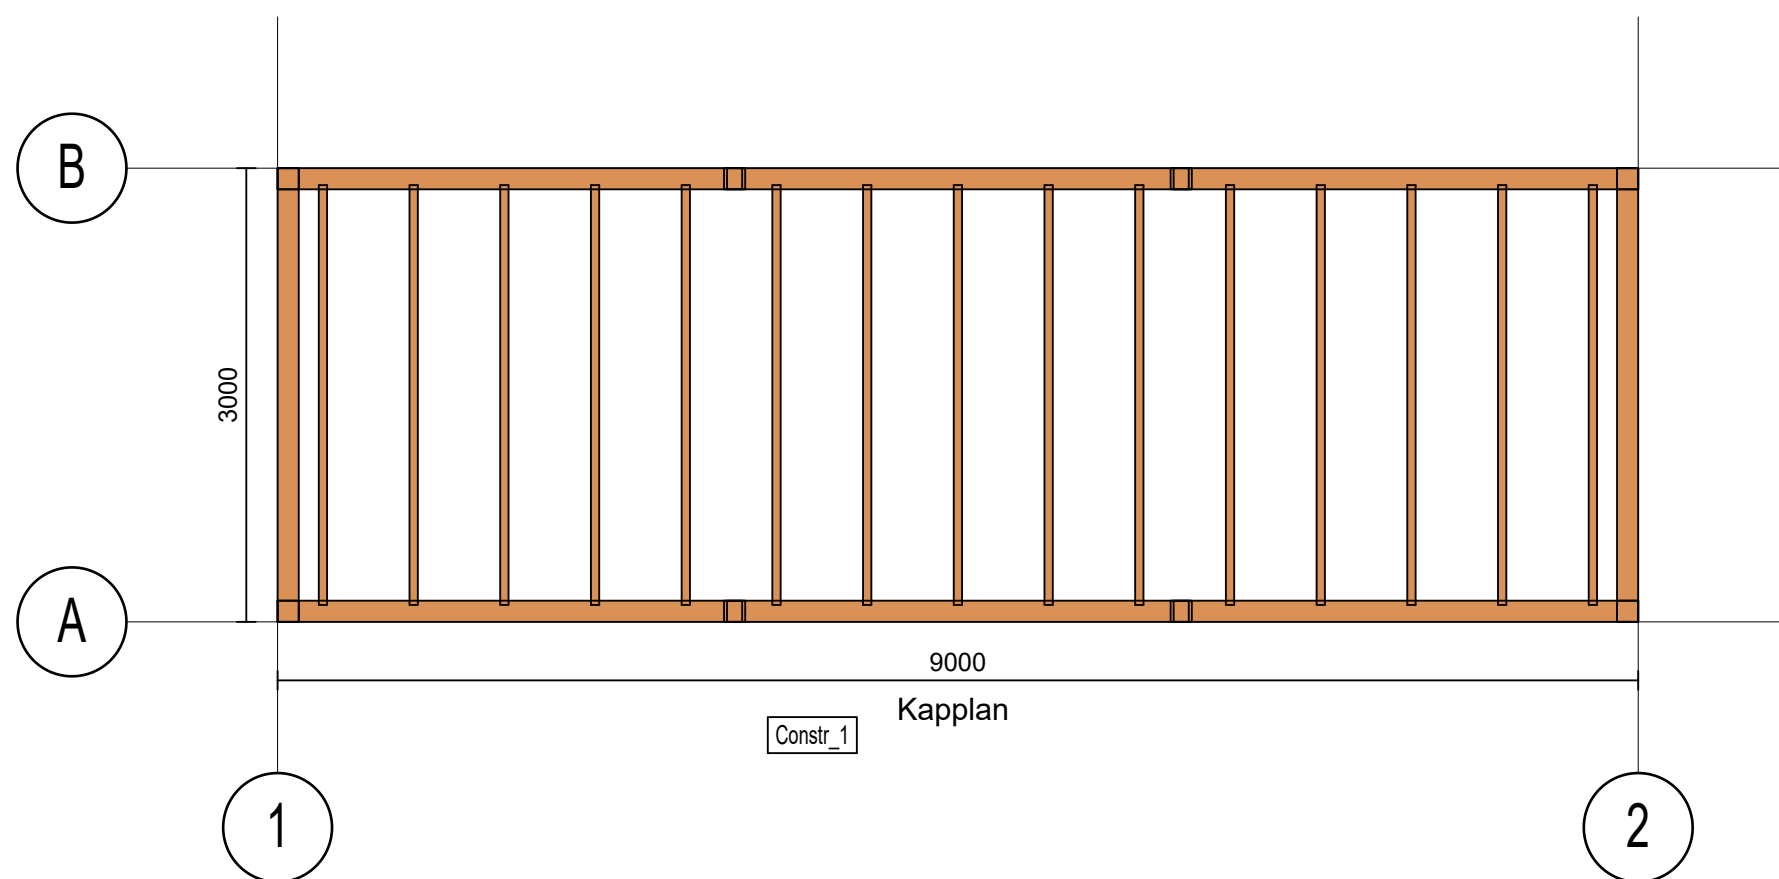

Adres Gegevens

Azalp
Azalp.nl

Tel. 076 - 80 801 24
Mail klantenservice@azalp.nl

Datum

09.02.2026

Formaat

A3L

Schaal
1 : 50

Aantal

1



Getekend
LB

Klantgegevens

Standaard model Brabant 3 x 9m
140x140 Staanders

Pagina
Grondplan

Project Nr.
brabant3x9m

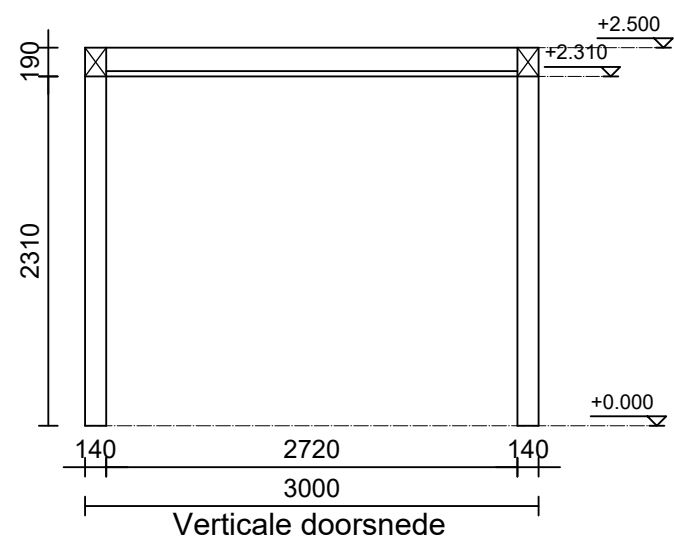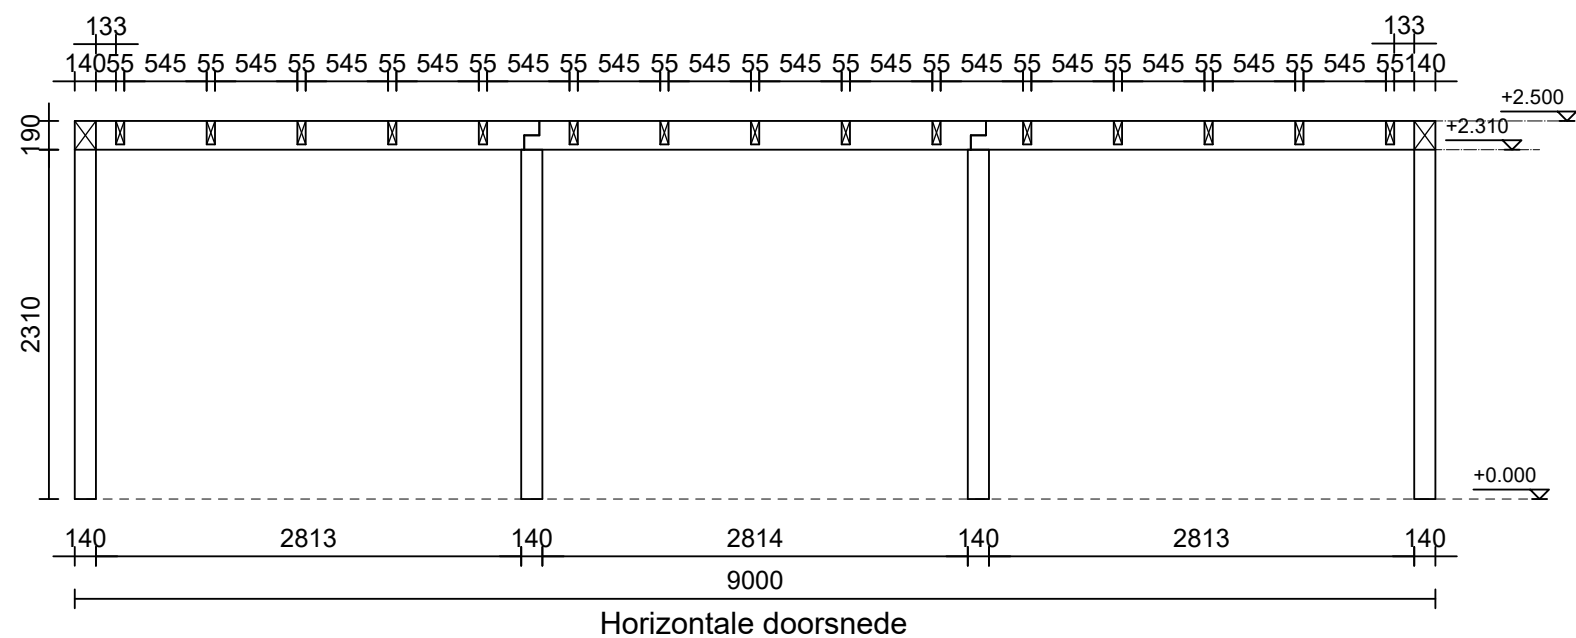

	Adres Gegevens		Datum	Formaat	Aantal	Klantgegevens	Pagina
	Azalp	Tel. 076 - 80 801 24		A3L	1		Grondplan
	Azalp.nl	Mail klantenservice@azalp.nl	09.02.2026	Schaal	Getekend	Standaard model Brabant 3 x 9m 140x140 Staanders	Project Nr.
				1 : 50	LB		brabant3x9m