


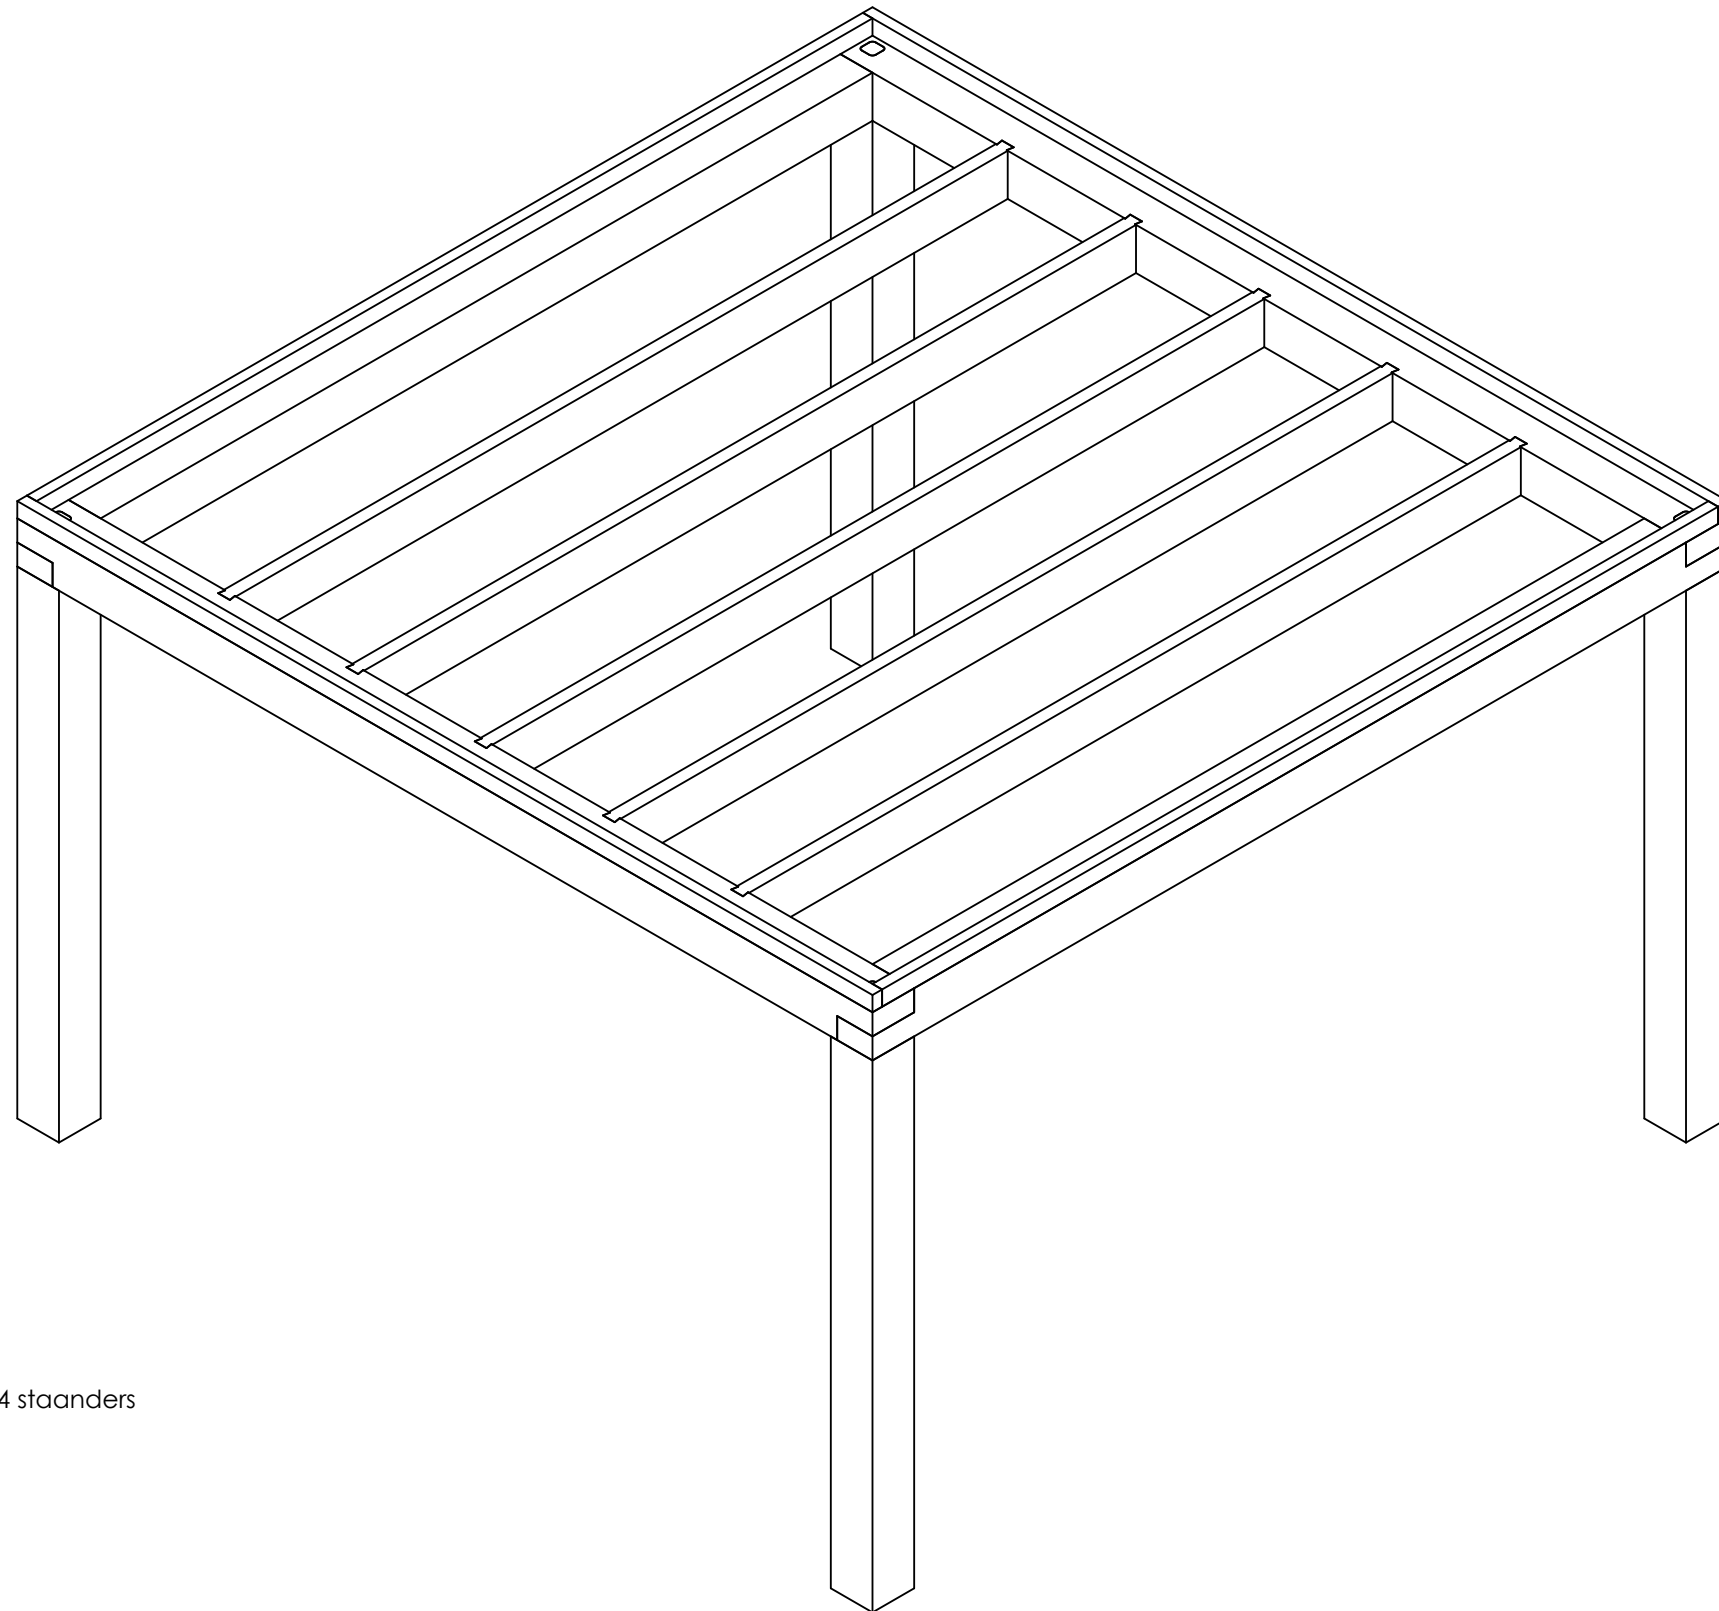

Project: Azalp Geta 4x4 4 staanders


Projectnummer: Azalp_Geta_4x4

Adres:




Algemeen:


Graag ontvangen wij binnen 7 dagen een reactie op het tekenwerk.

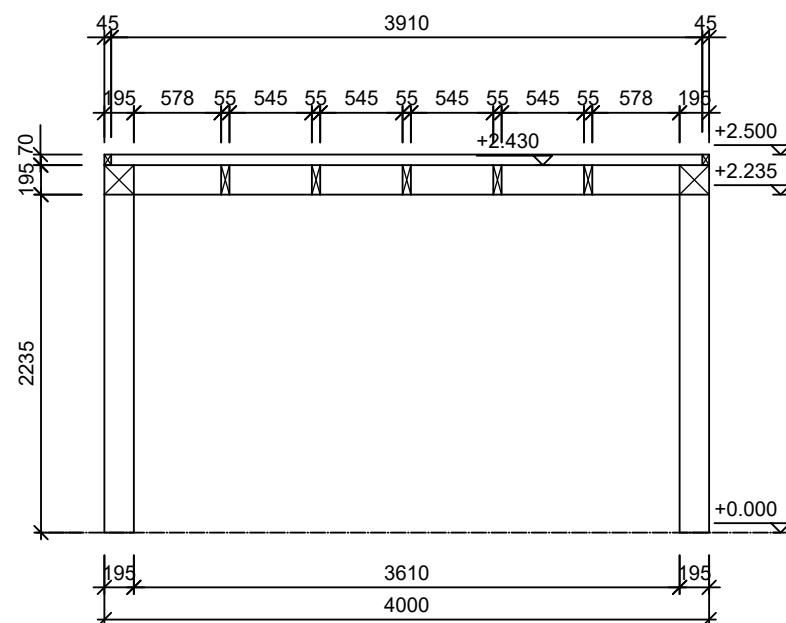


Horizontale doorsnede

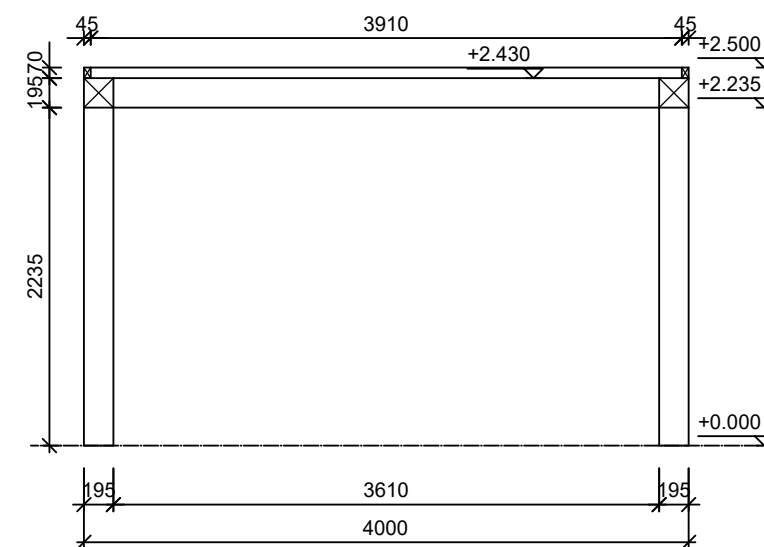

Verticale doorsnede

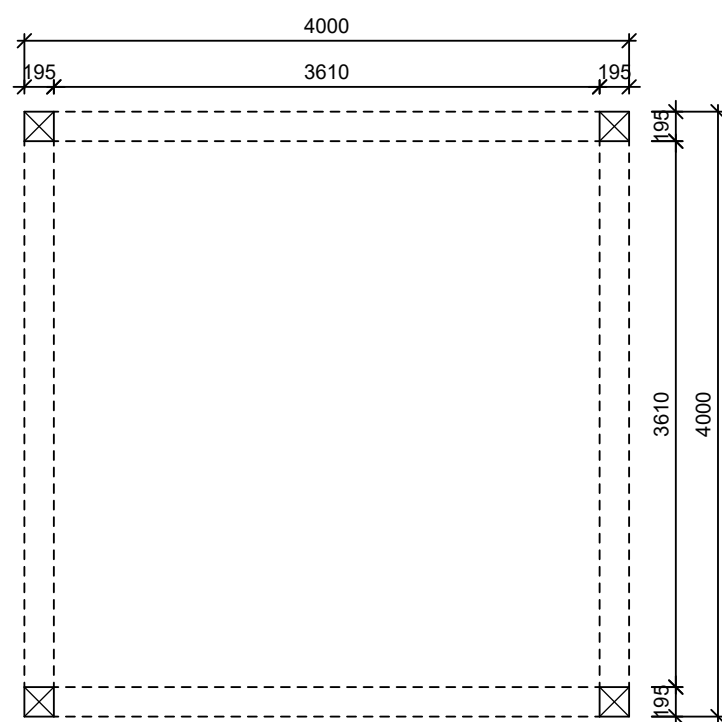

Plattegrond

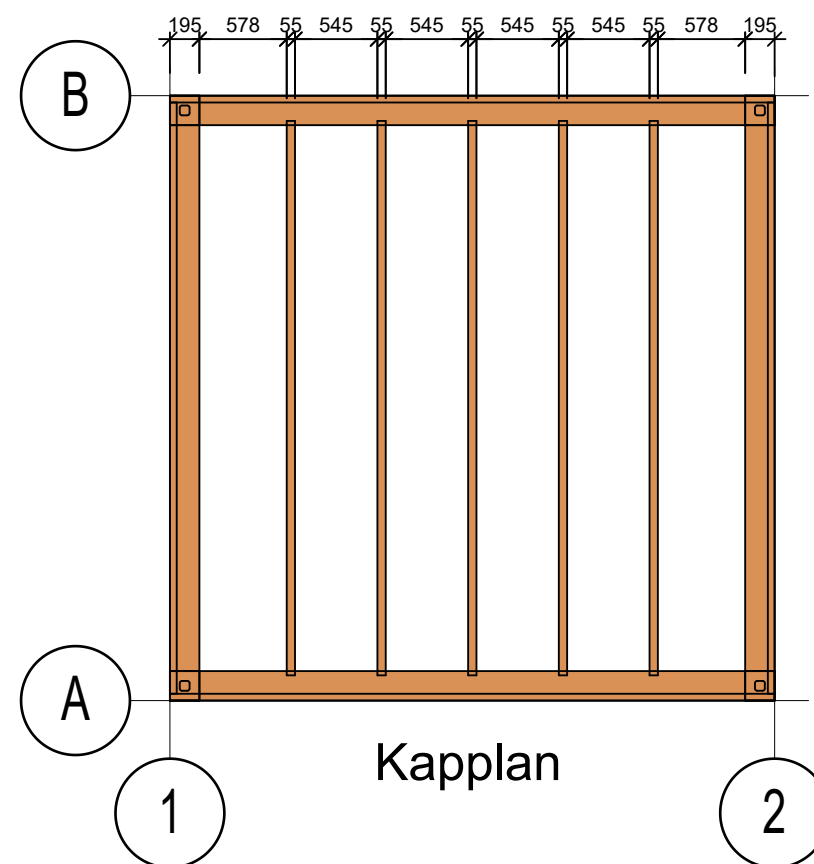

Kapplan



Adres Gegevens

Azalp
Azalp.nl

Tel. 076 - 80 801 24
Mail klantenservice@azalp.nl

Datum

22.08.2025

Formaat

A3L

Schaal
1 : 50

Aantal

1

Getekend

Klantgegevens

Azalp Geta 4x4 4 staanders

Pagina

Grondplan

Project Nr.

Azalp_Geta_4x4