




Alberto I 5x9 + Terrace
(70x130 mm)

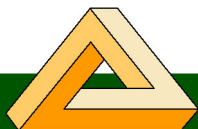


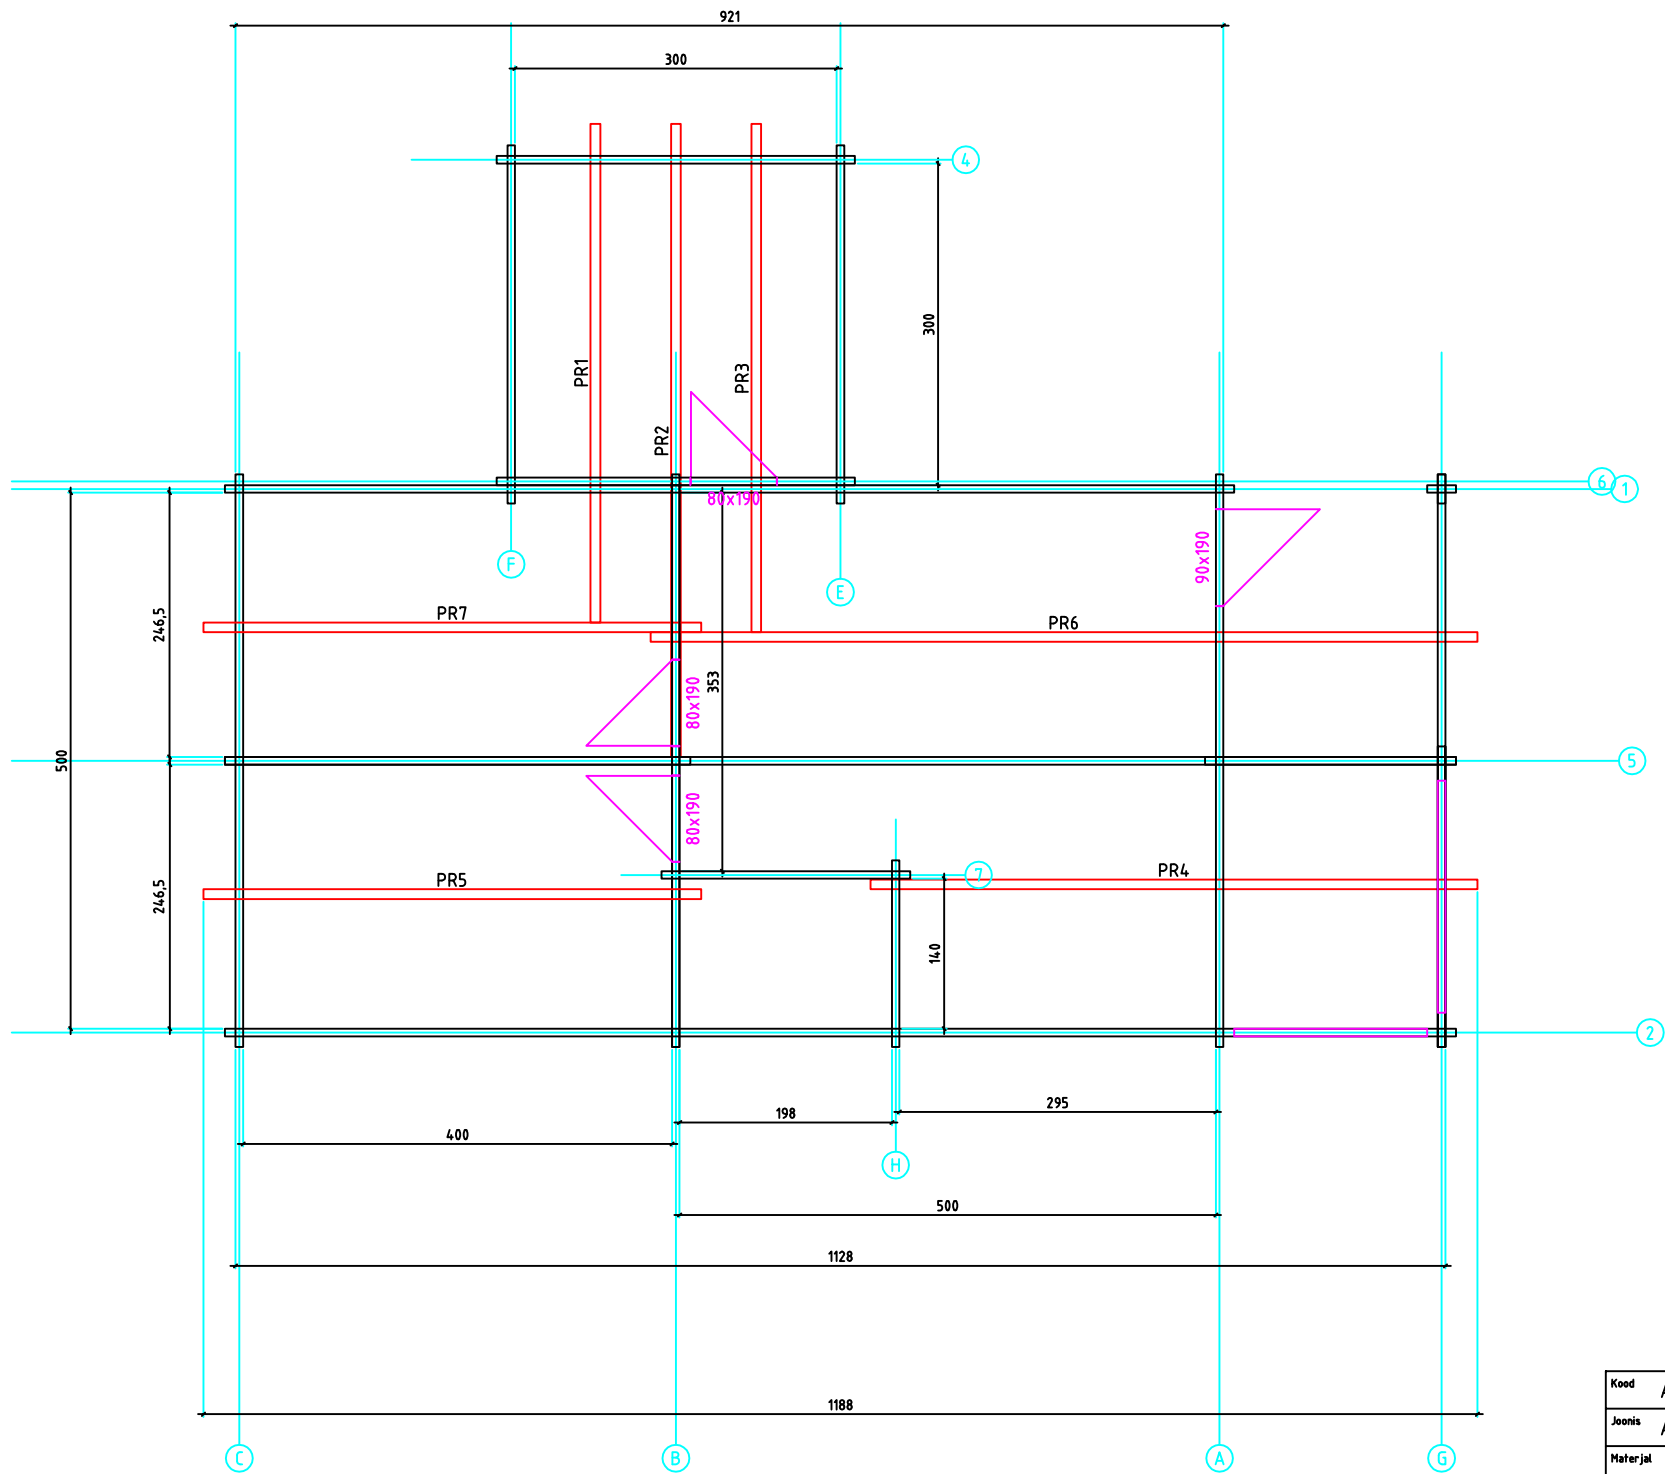


Kood	Alberto I	Leht	Plan
Joonis	Alberto I	Mootkava	1:50
Materjal	70x130 mm	Kuup.	10.03.2010
Joonestas	Jaano	File	Alberto I 70 mm.dwg

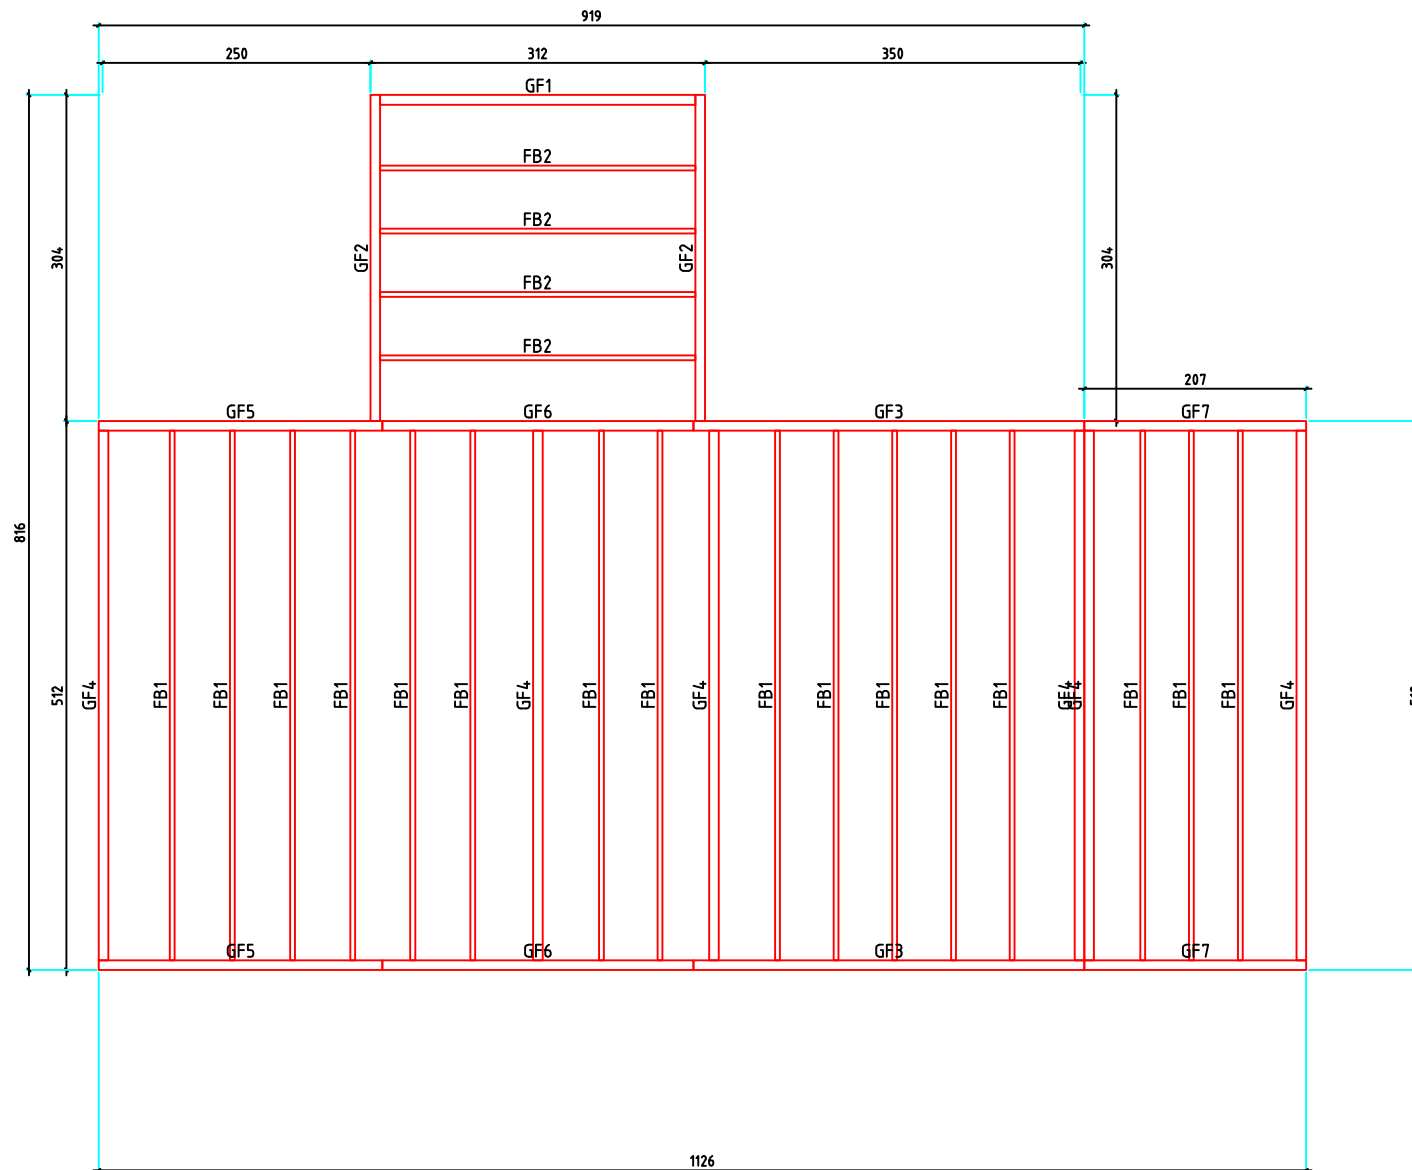


Kood	Alberto I	Leht	Plan
Joonis	Alberto I	Mootkava	1:50
Materjal	70x130 mm	Kuup.	15.12.2010
Joonestaj	Jaano	File	Alberto I 70 mm.dwg

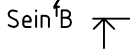


Kood	Alberto I	Leht	3
Joonis	SEIN A	Mootkava	1:50
Materjal	7x13	Kuup.	10.03.2010
Joonestas	Jaano	File	Alberto I 70 mm.dwg

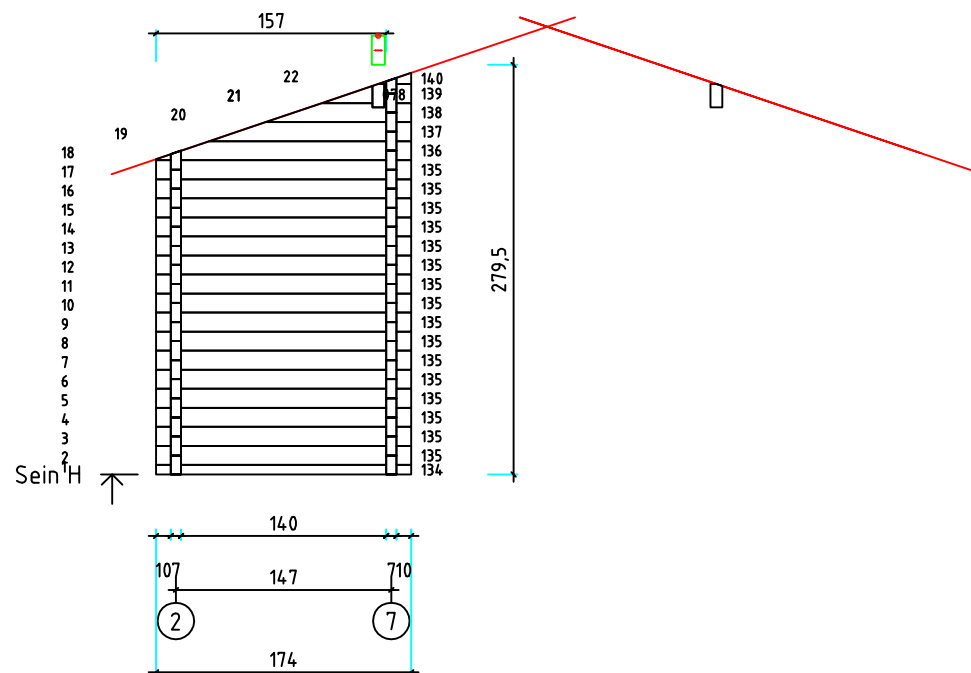

Kood	Alberto I	Leht	8
Joonis	SEIN G	Mootkava	1:50
Materjal	7x13	Kuup.	15.12.2010
Joonestas	Jaano	File	Alberto I 70 mm.dwg

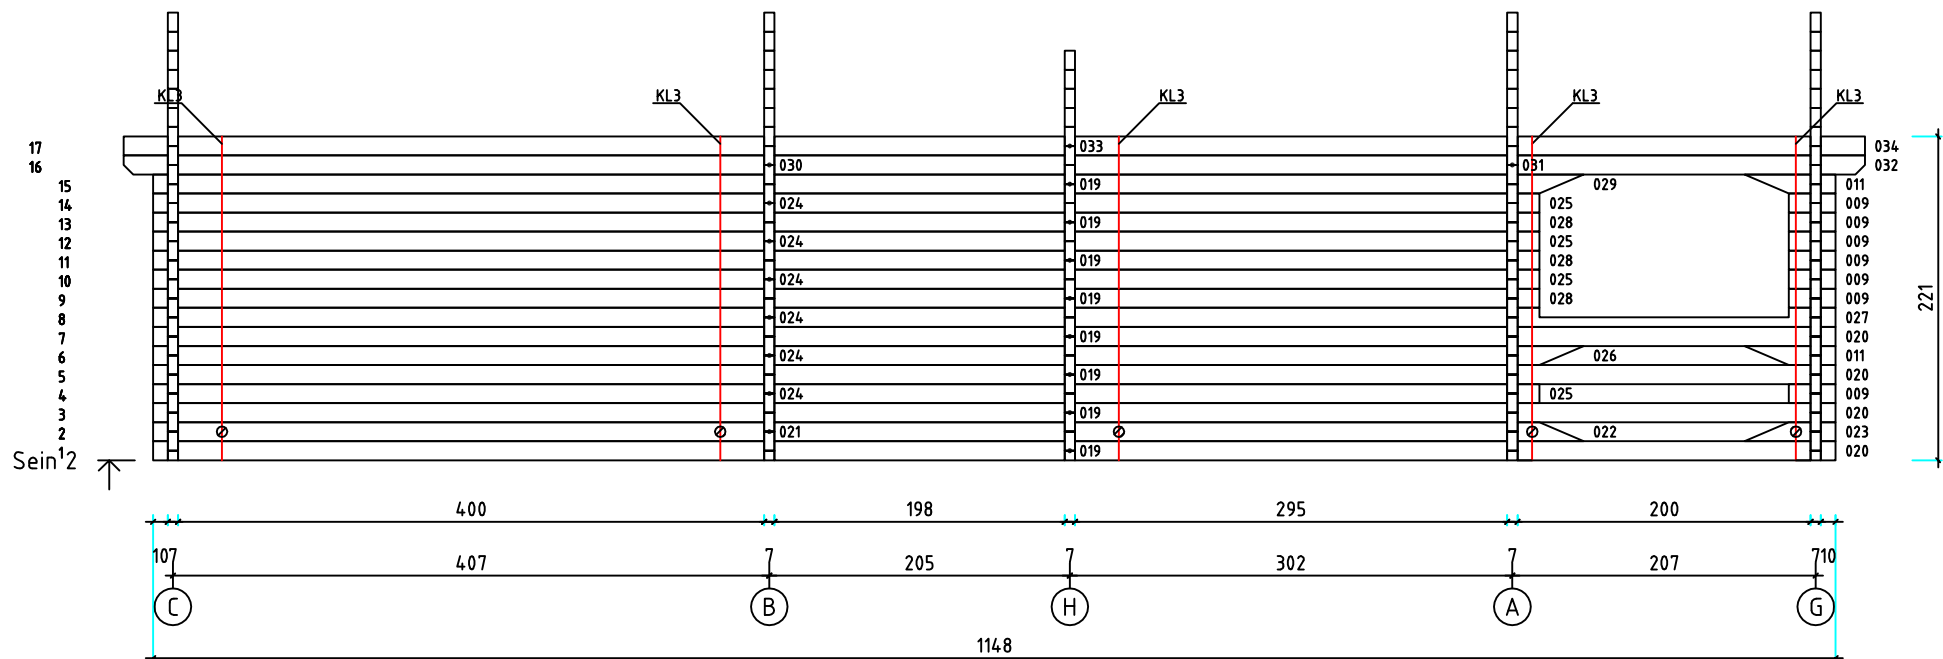

Kood	Alberto I	Leht	11
Joonis	SEIN 2	Mootkava	1:50
Materjal	7x13	Kuup.	15.12.2010
Joonestas	Jaano	File	Alberto I 70 mm.dwg

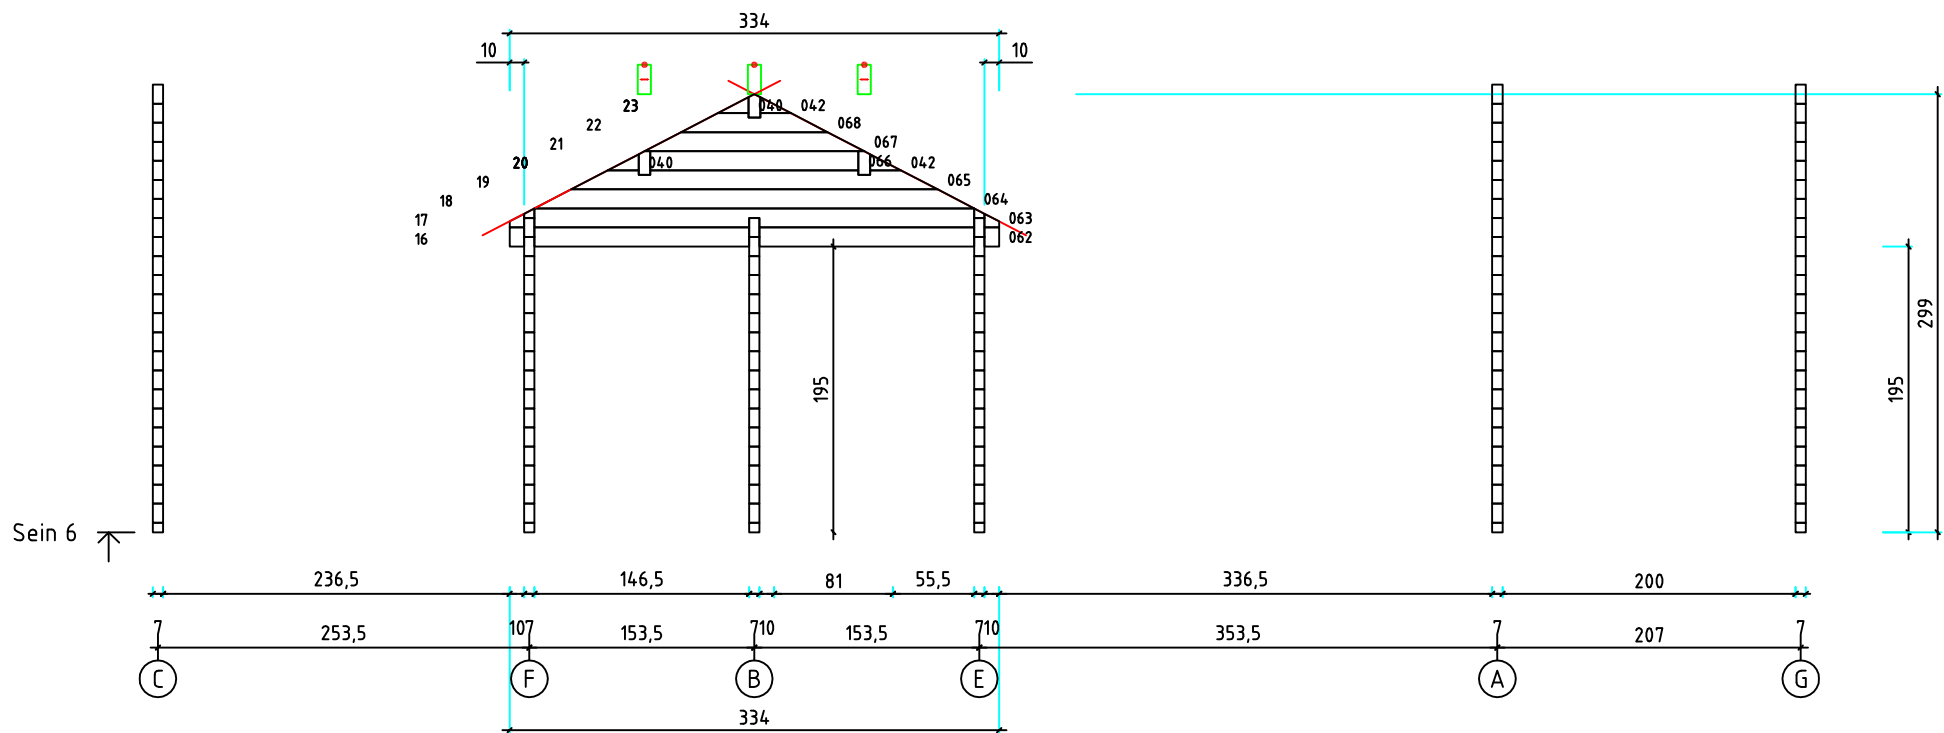

Kood	Alberto I	Leht	14
Joonis	SEIN 6	Mootkava	1:50
Materjal	7x13	Kuup.	15.12.2010
Joonestas	Jaano	File	Alberto I 70 mm.dwg