



aanzicht 03

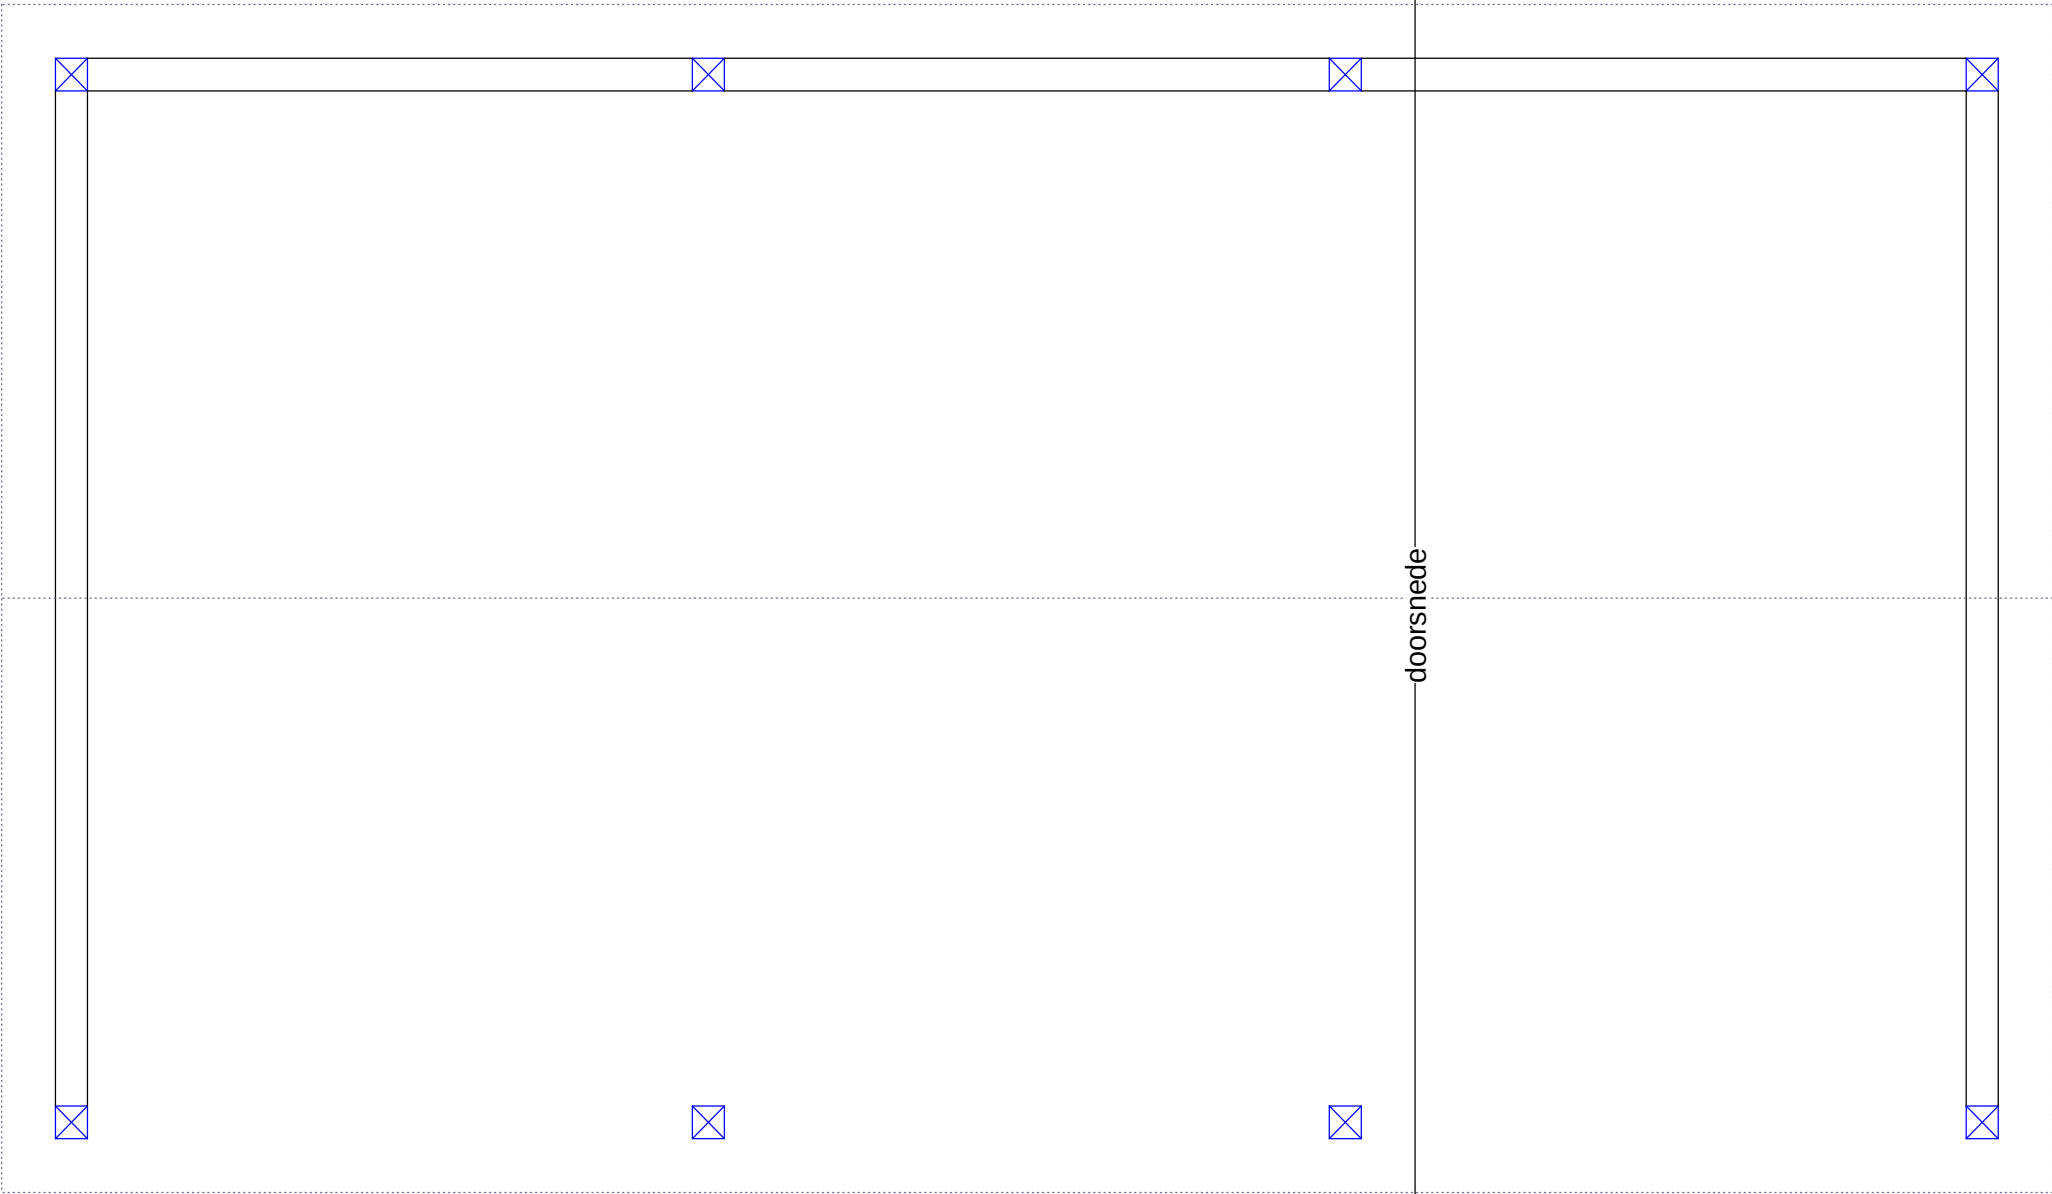


doorsnede

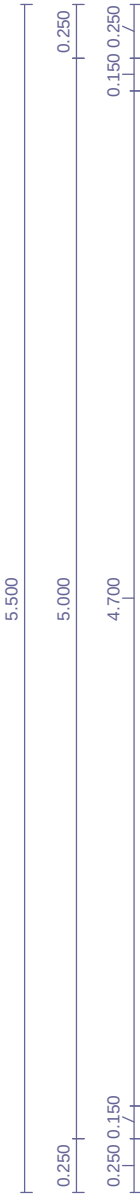


aanzicht 02




aanzicht 01

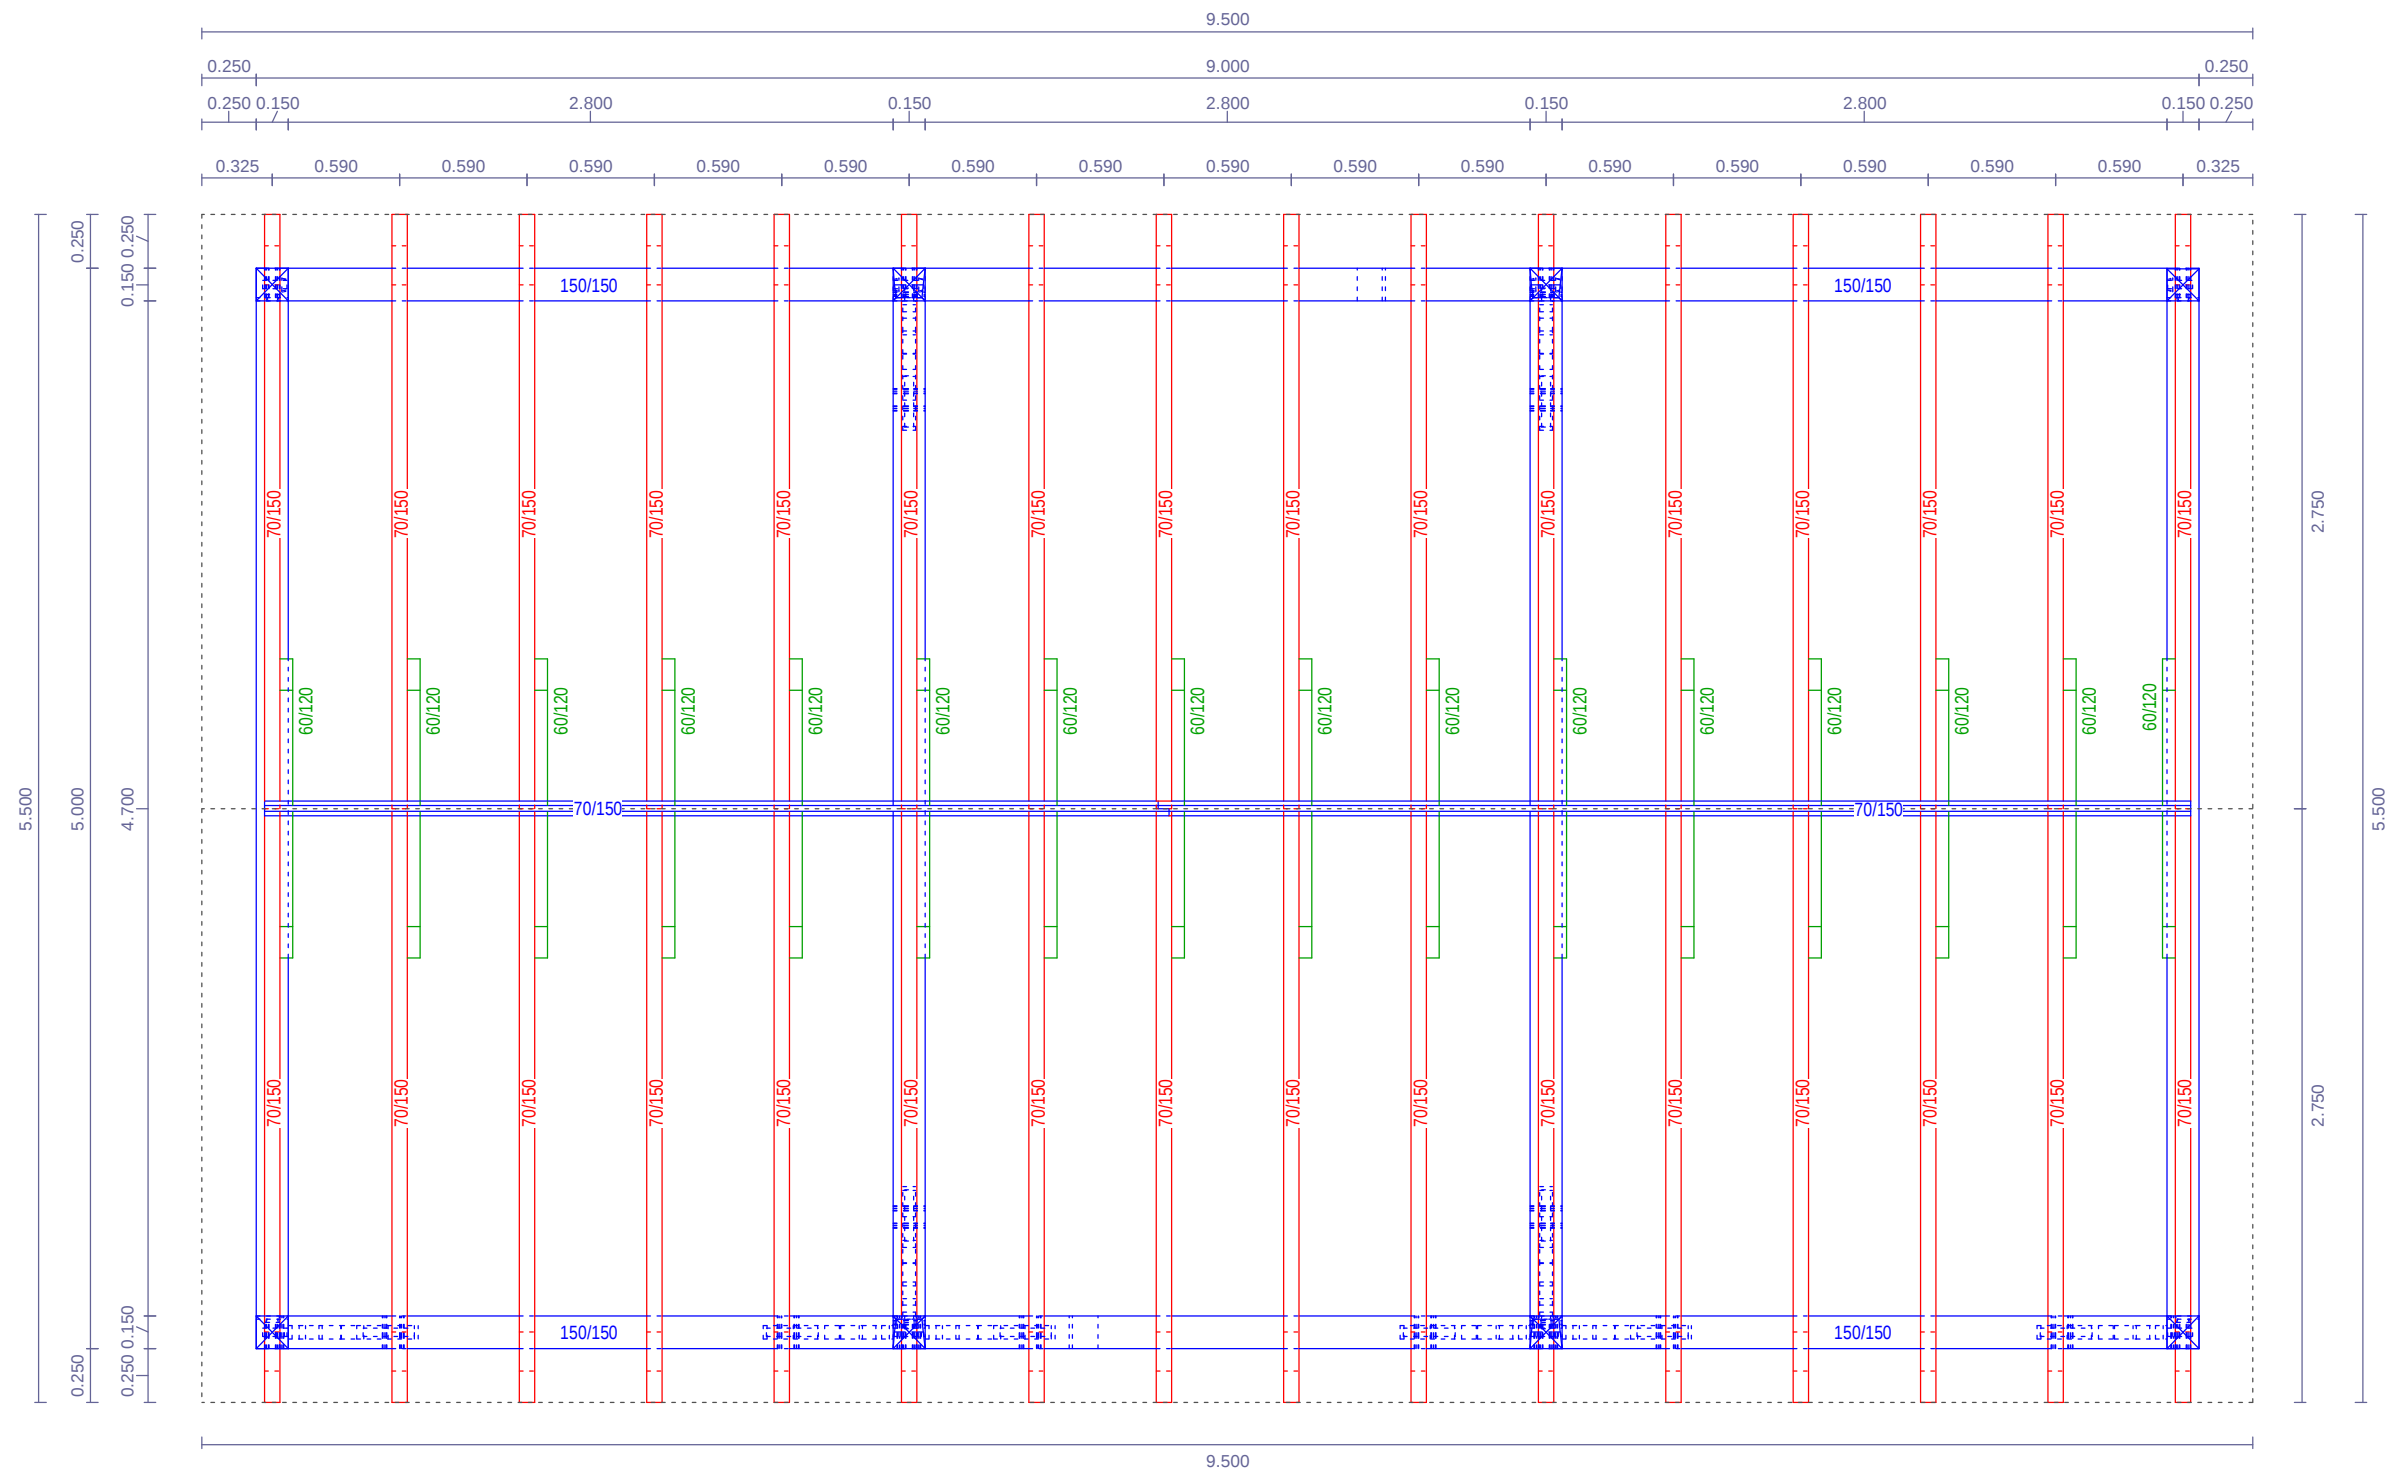


aanzicht 01

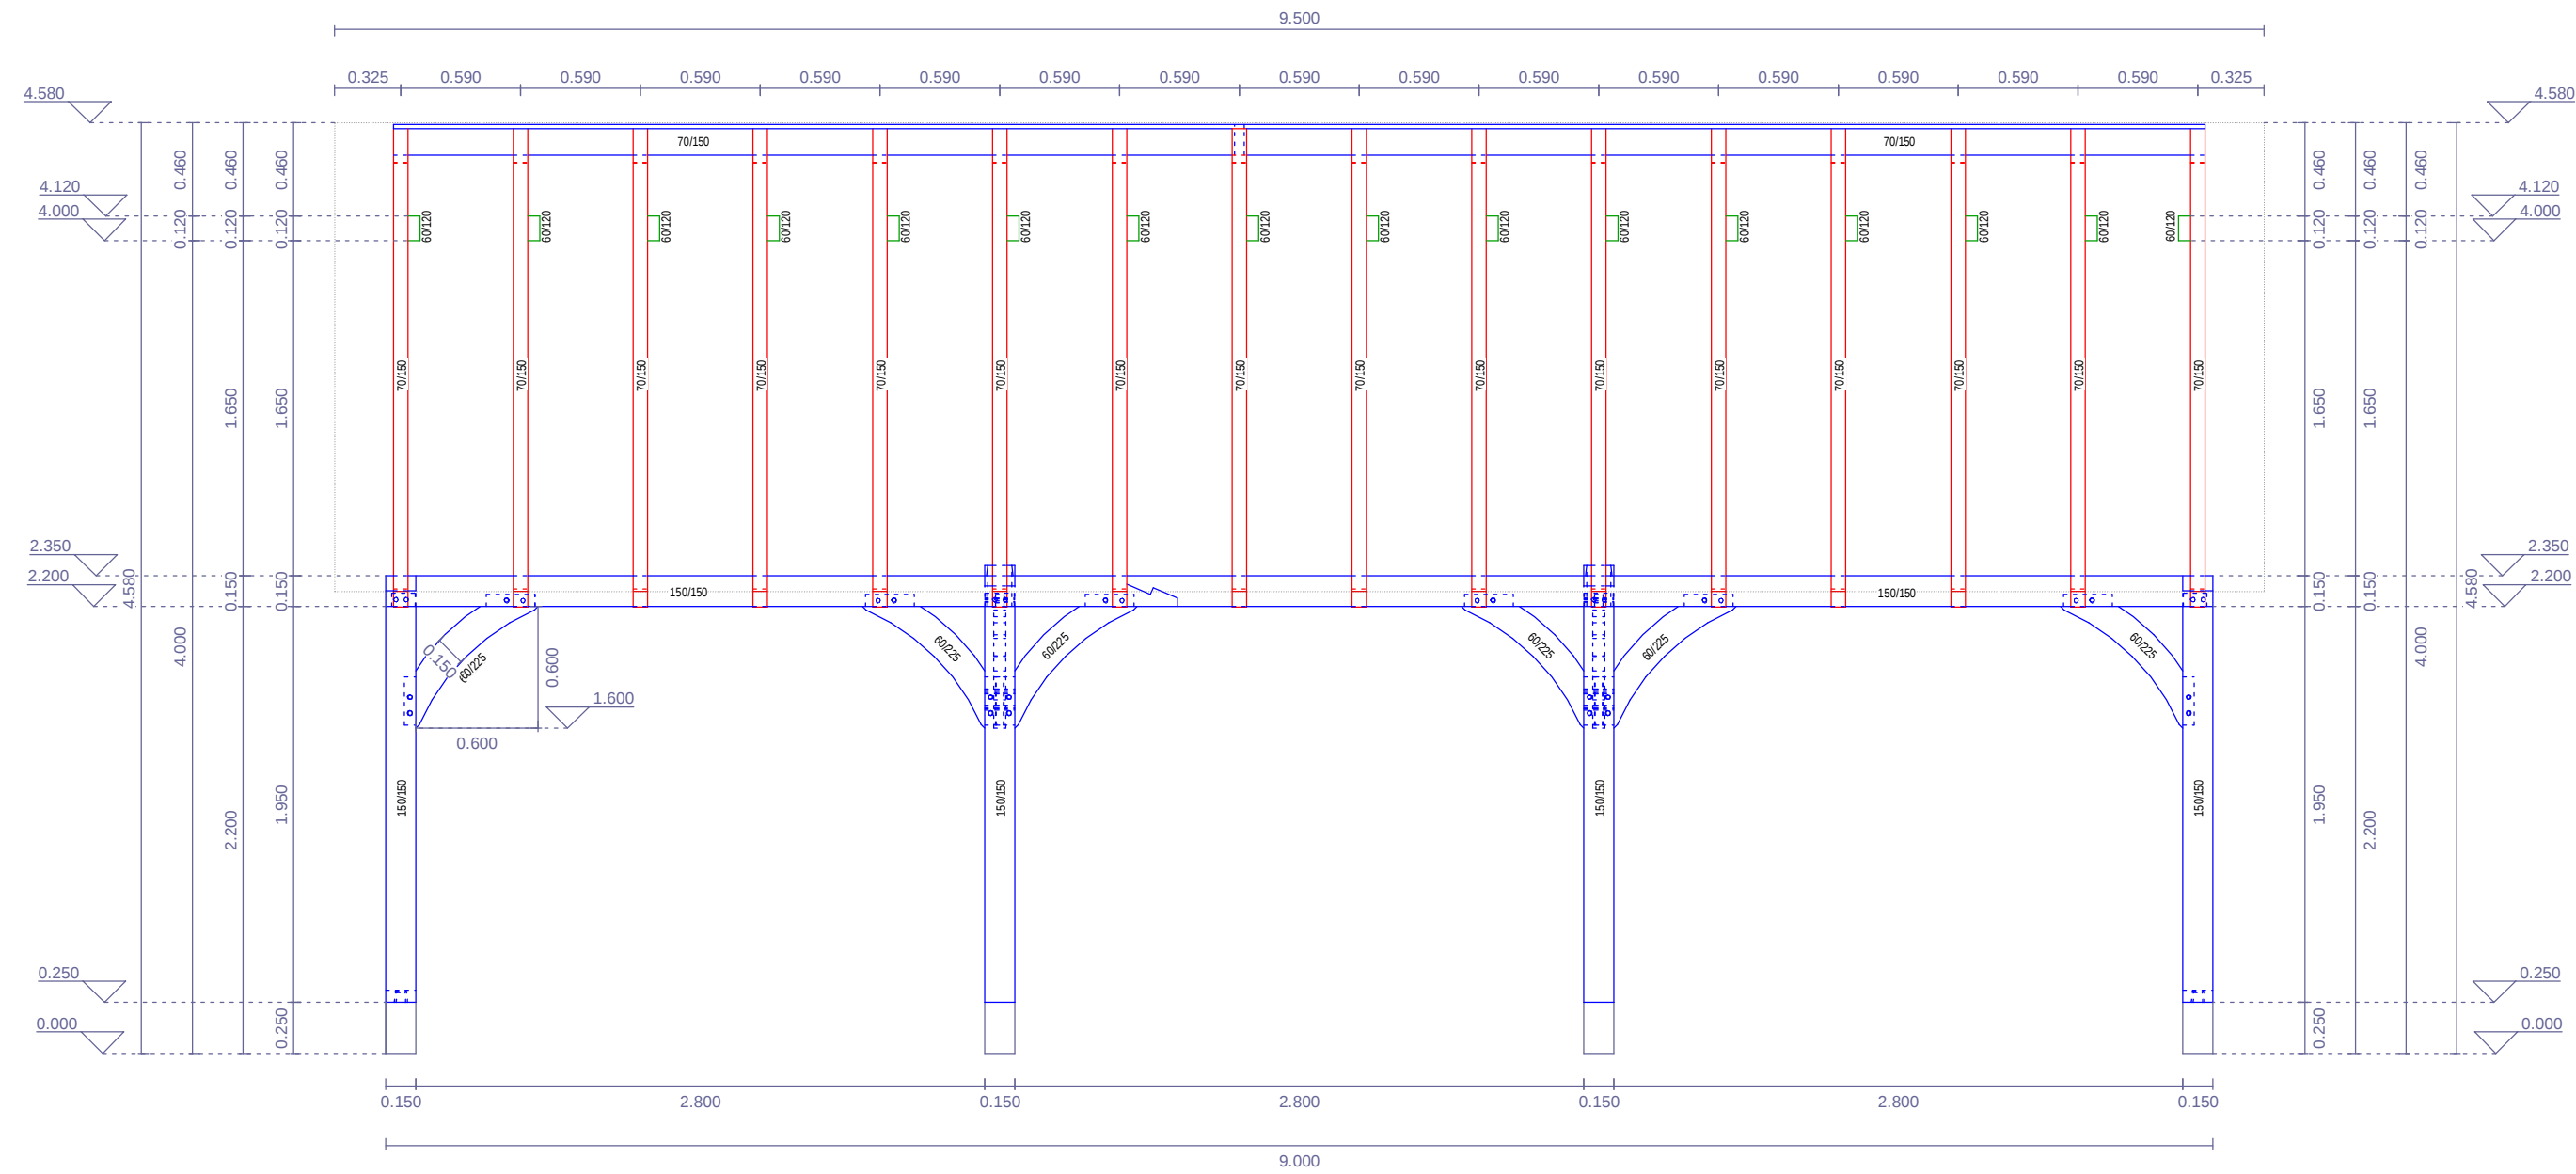

aanzicht 02

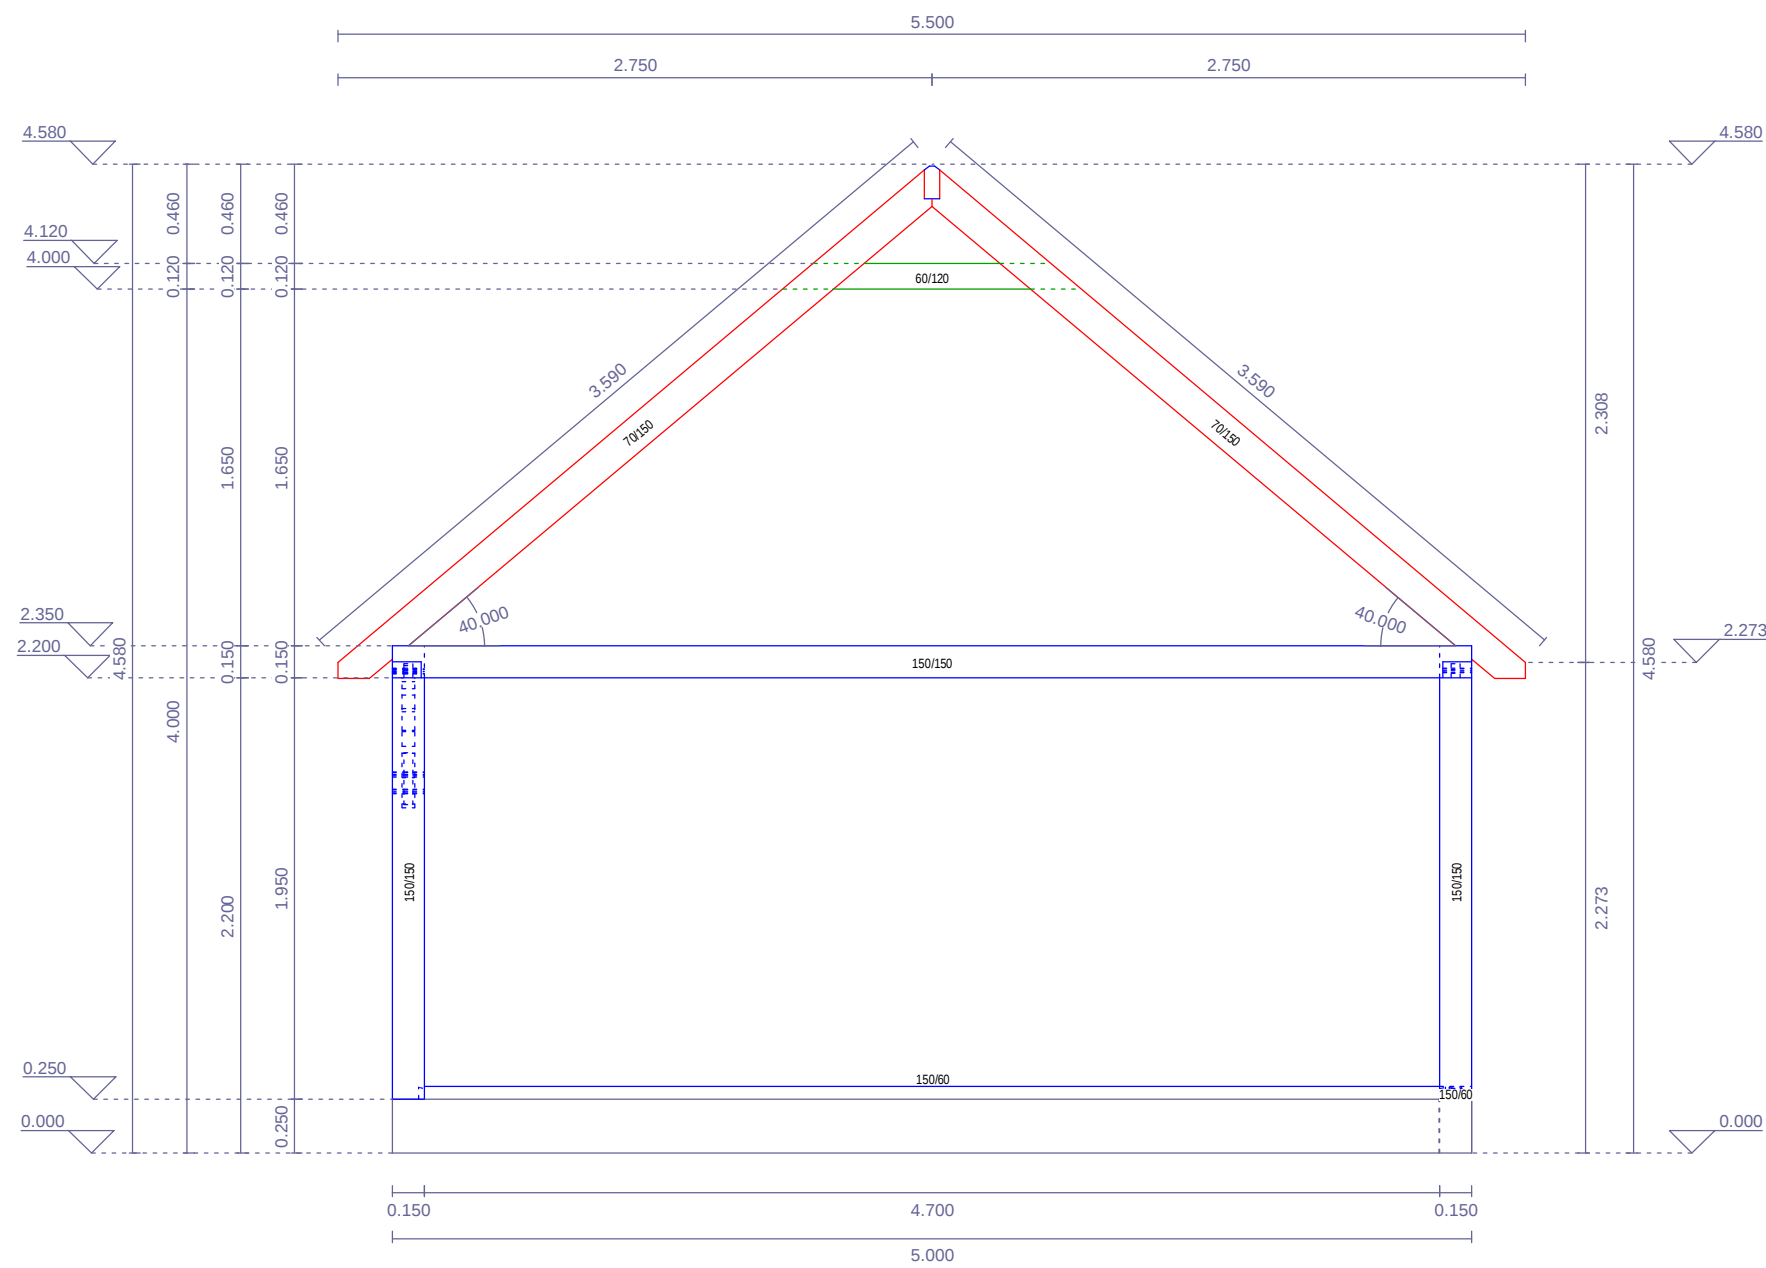

aanzicht 03

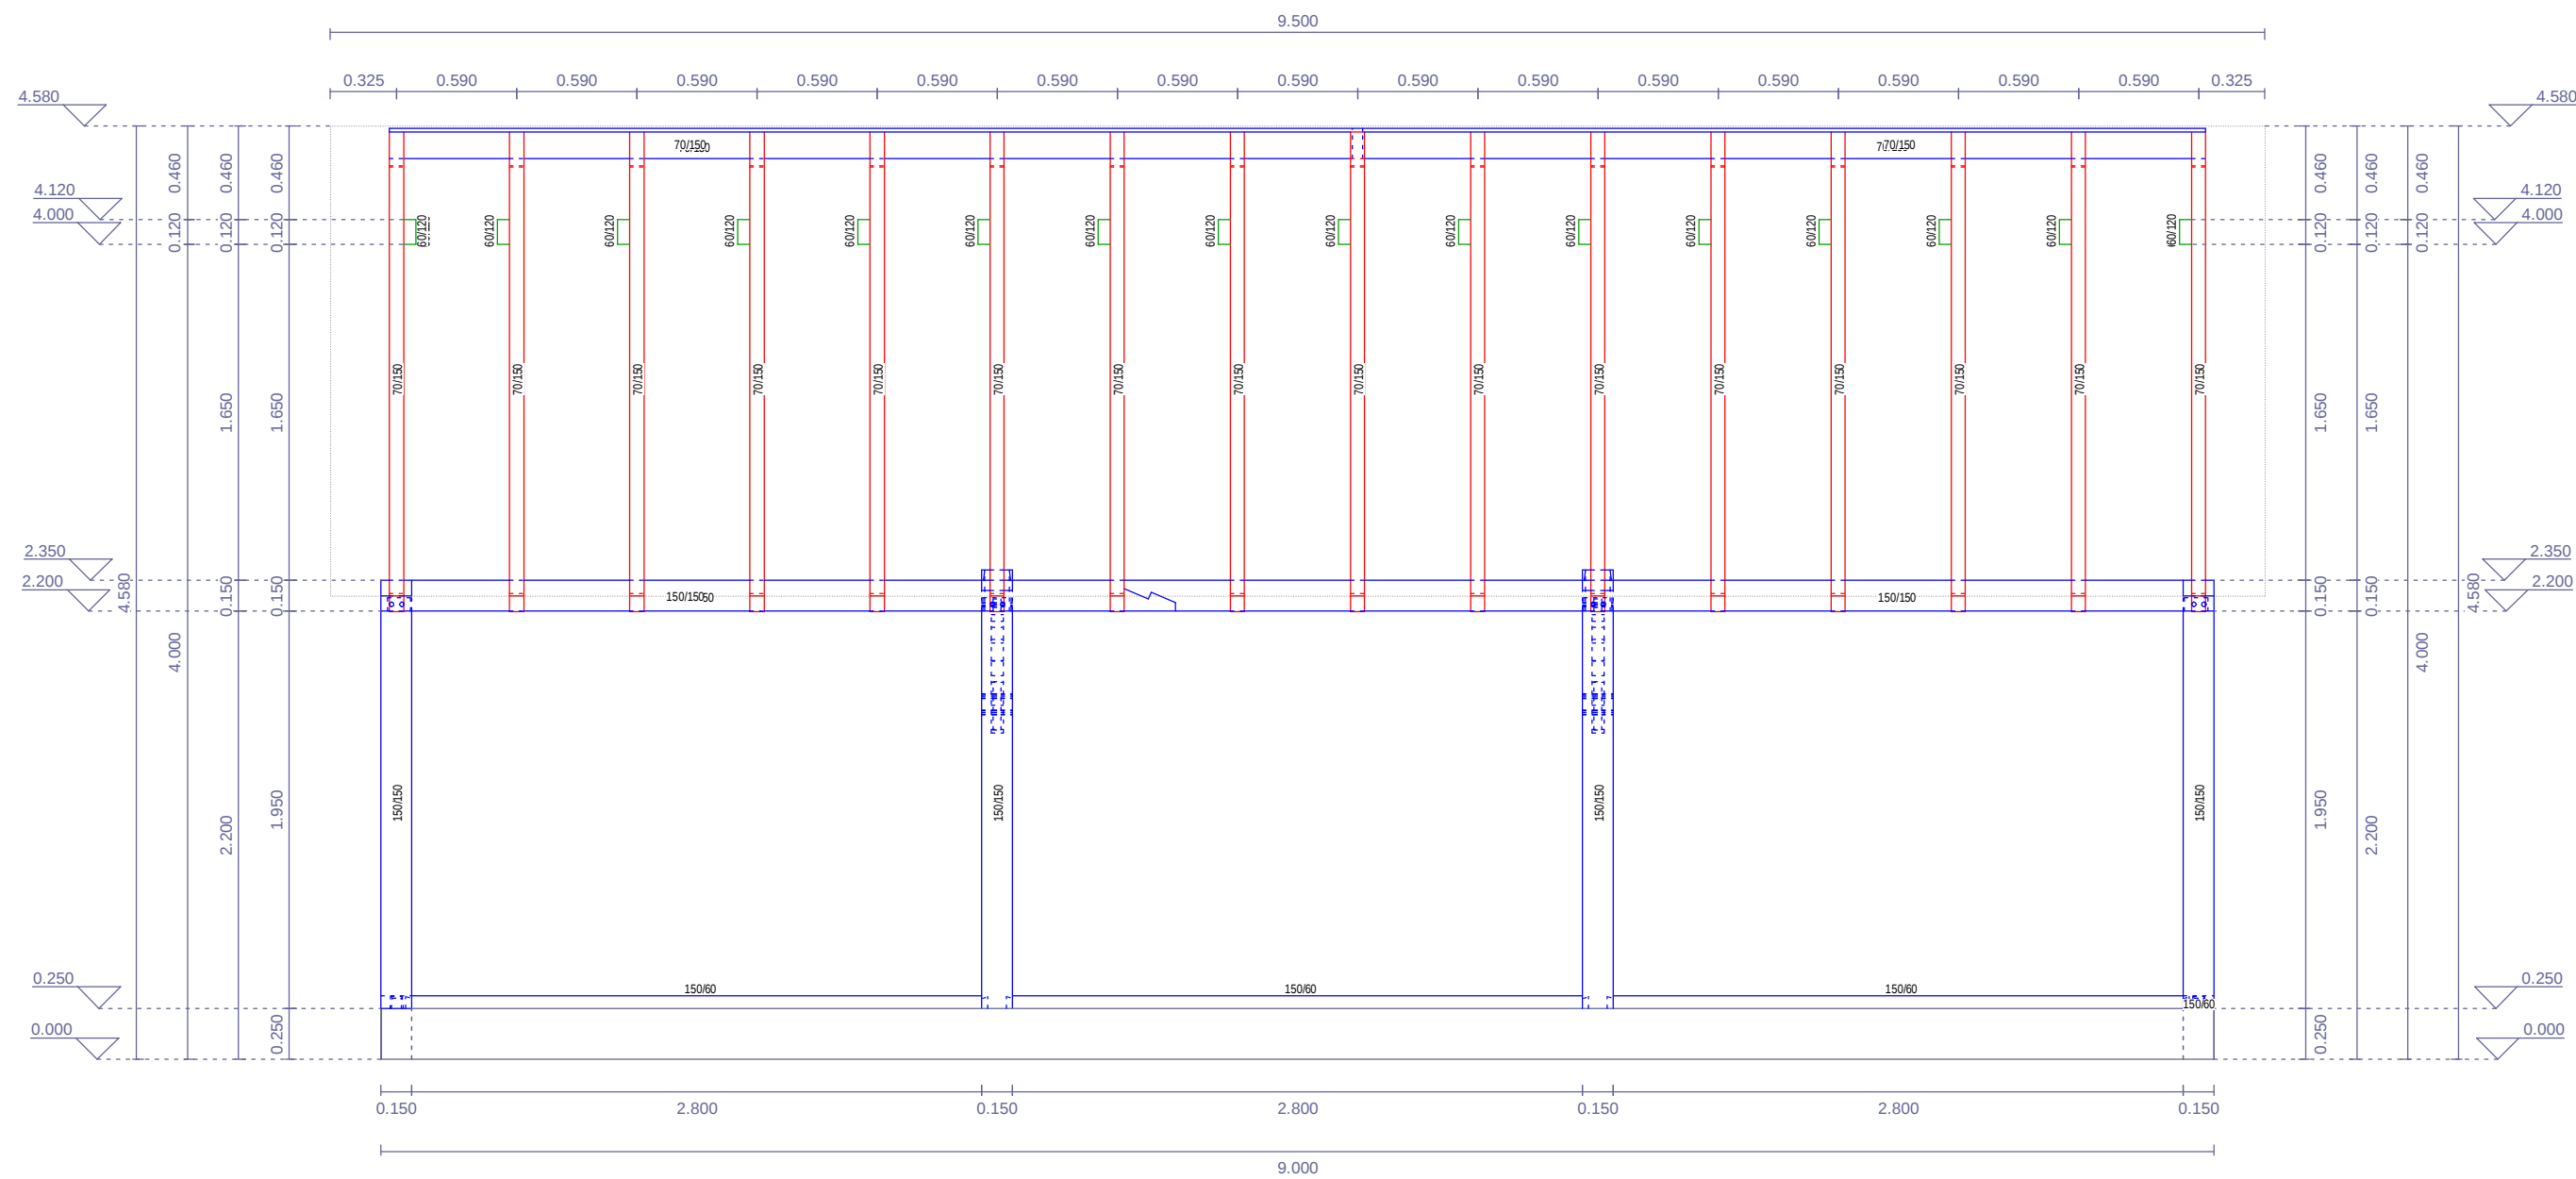

doorsnede

