


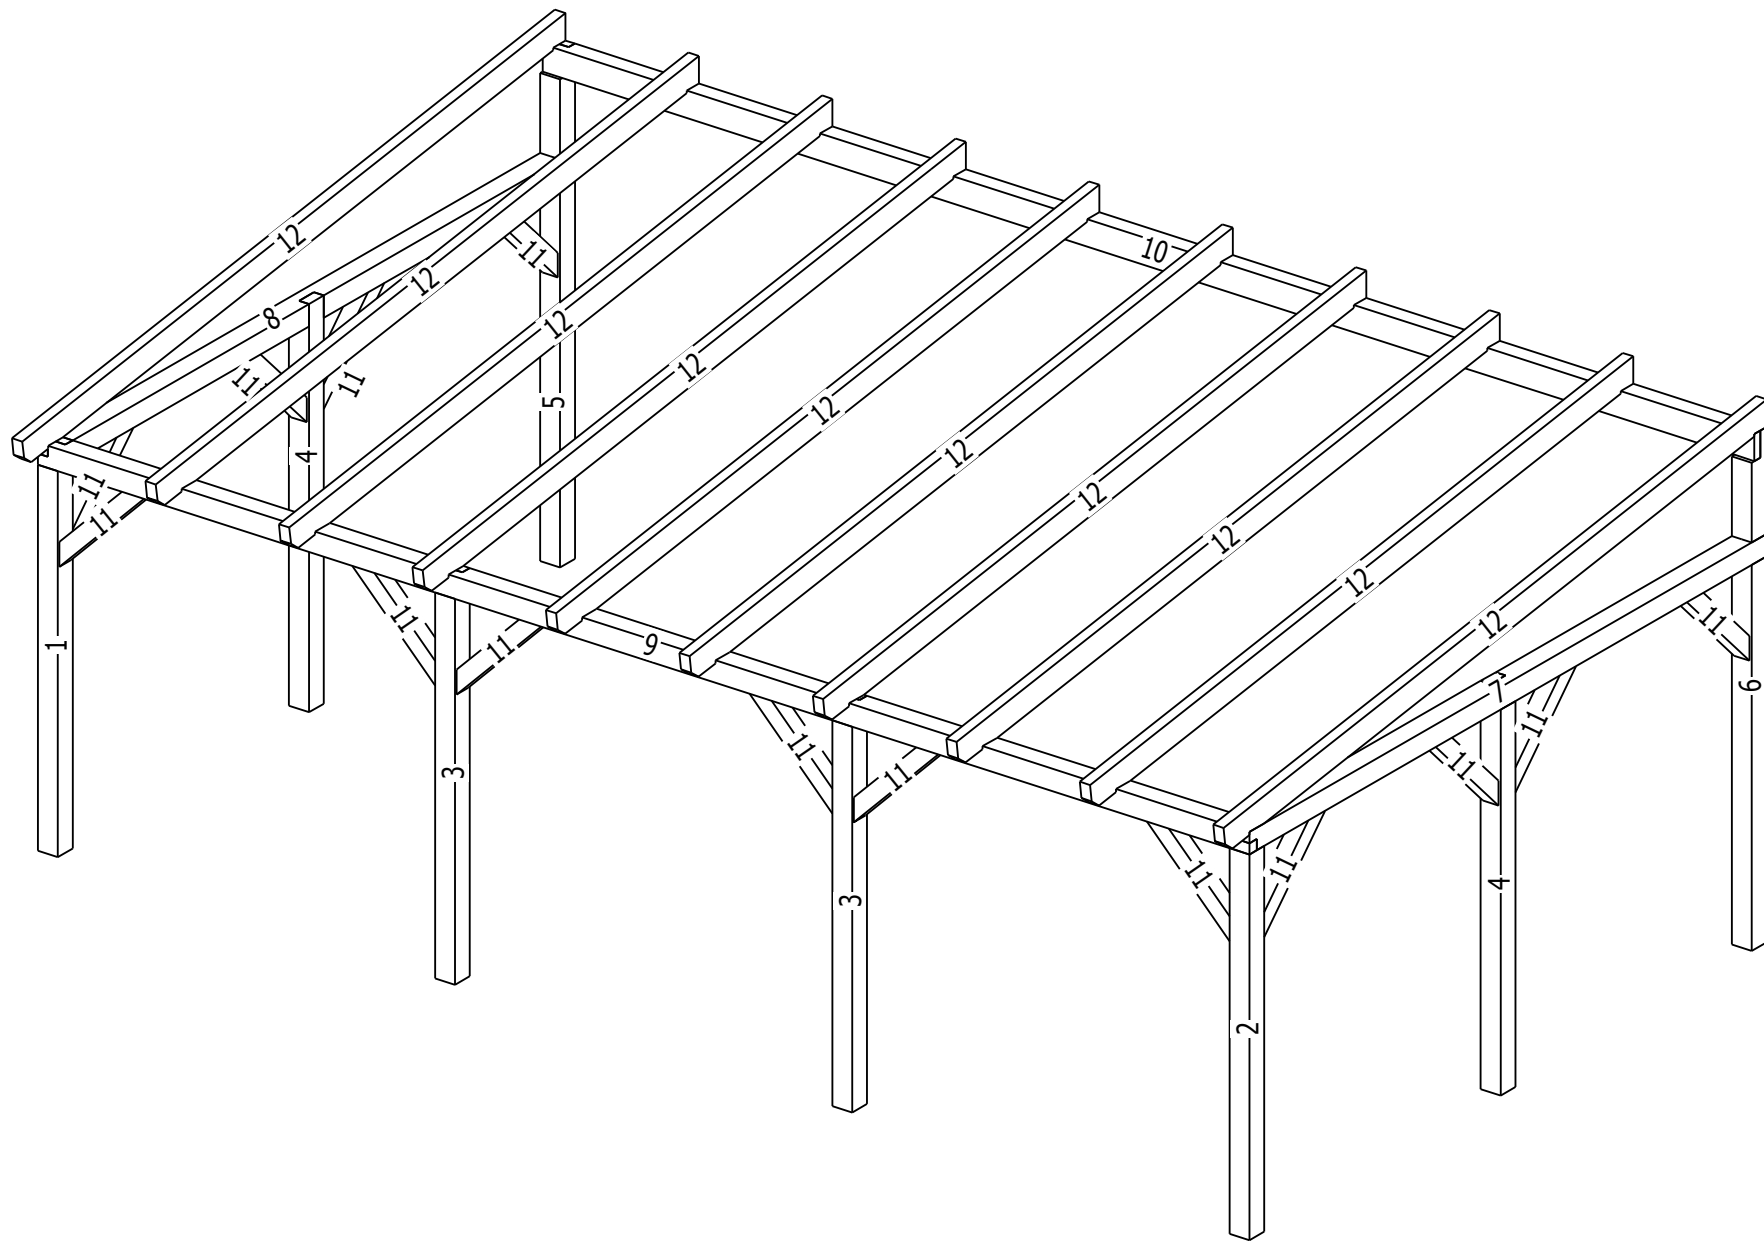


Bemerkung: die Ansicht von Türen, Fenster und anderen Teilen kann abweichen von diesem Bild




Bemerkung: die Ansicht von Türen, Fenster und anderen Teilen kann abweichen von diesem Bild





Grundriss

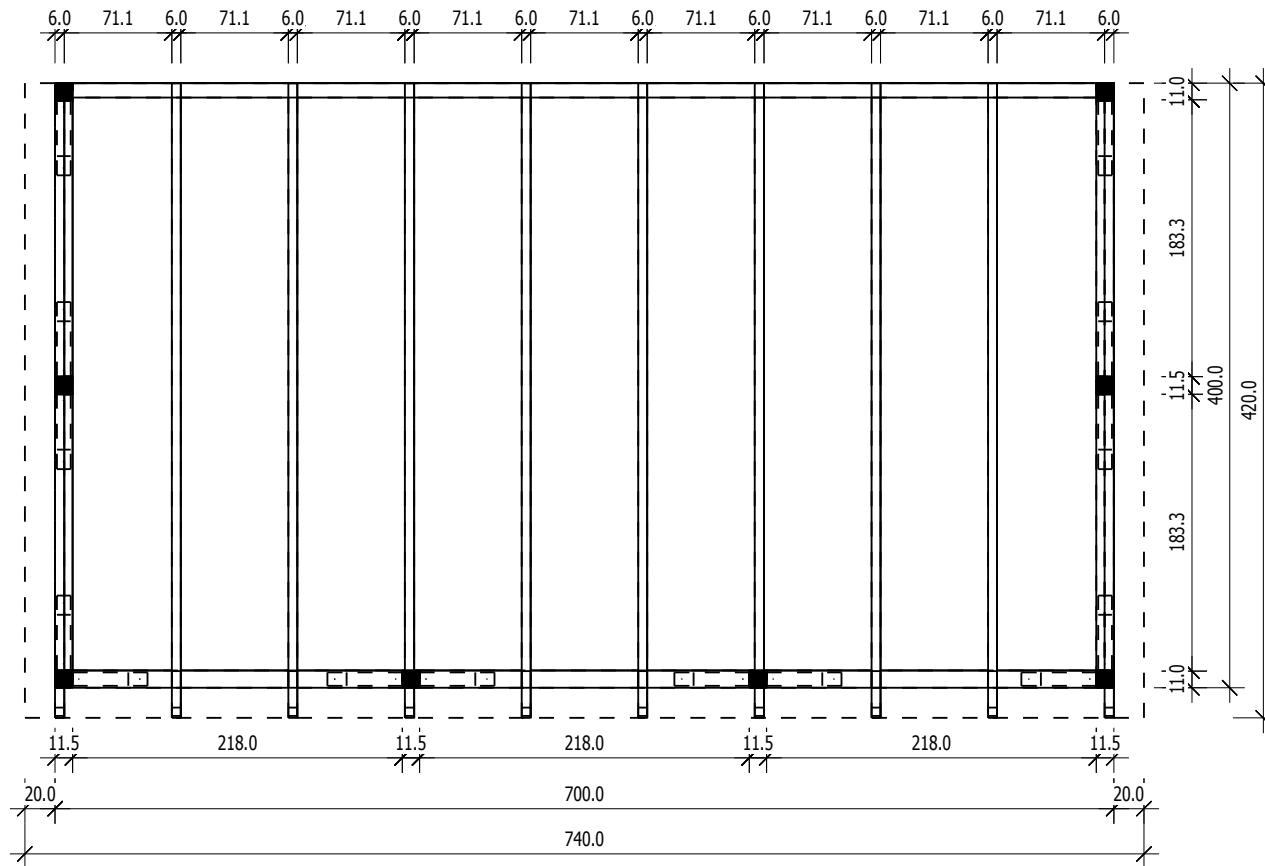


Schnitt

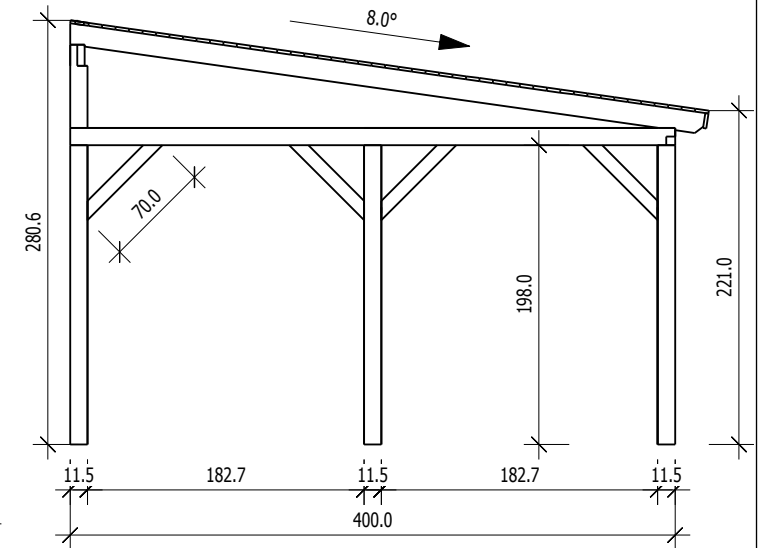

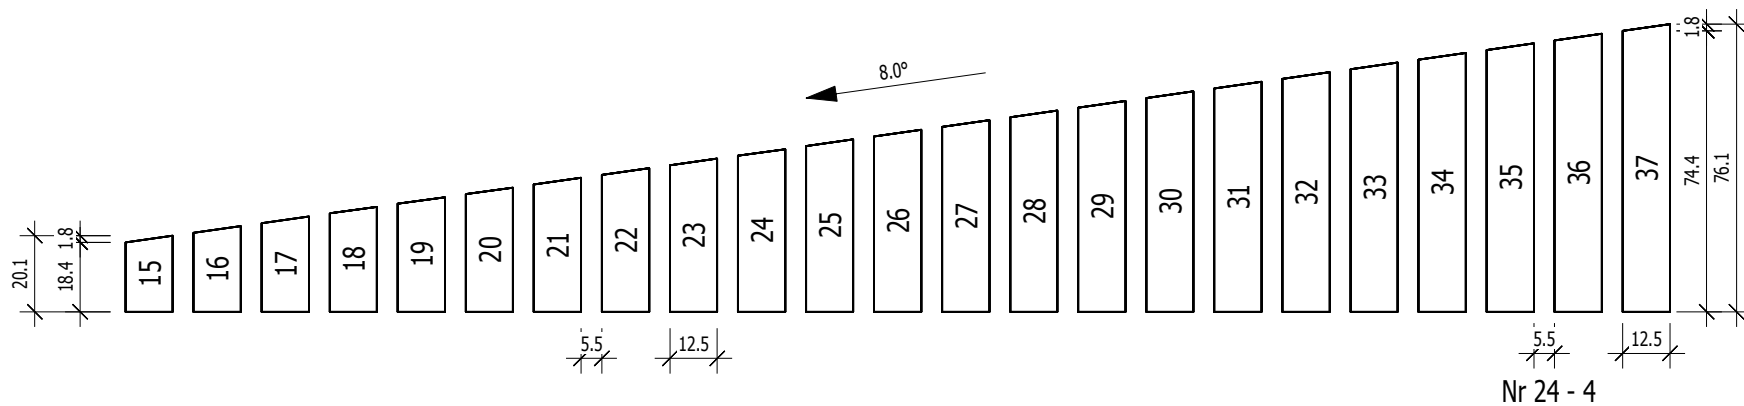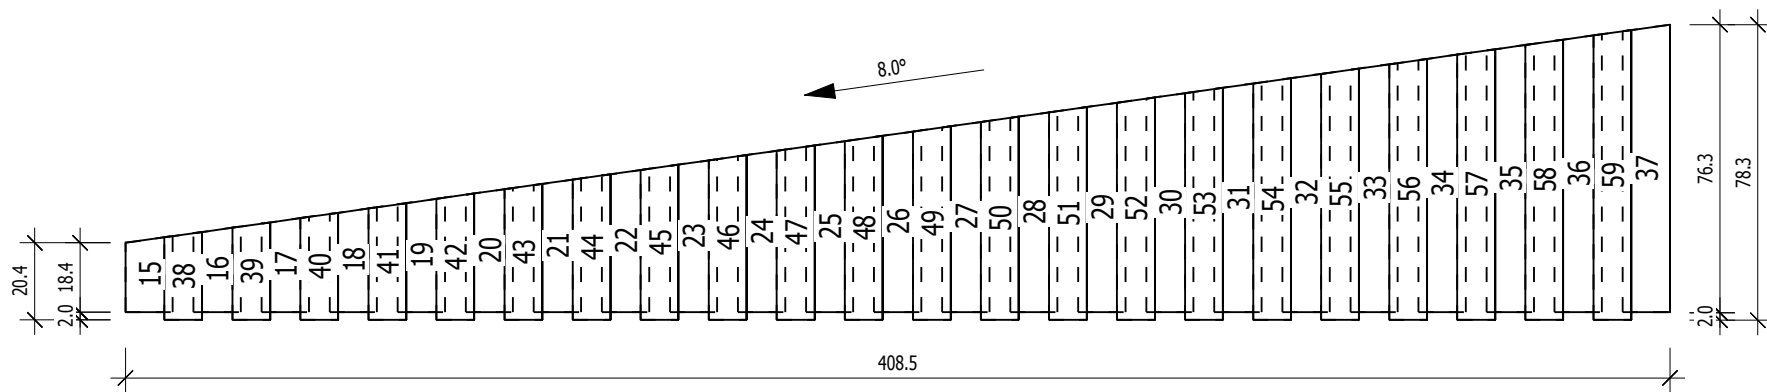

Nr 24 - 4

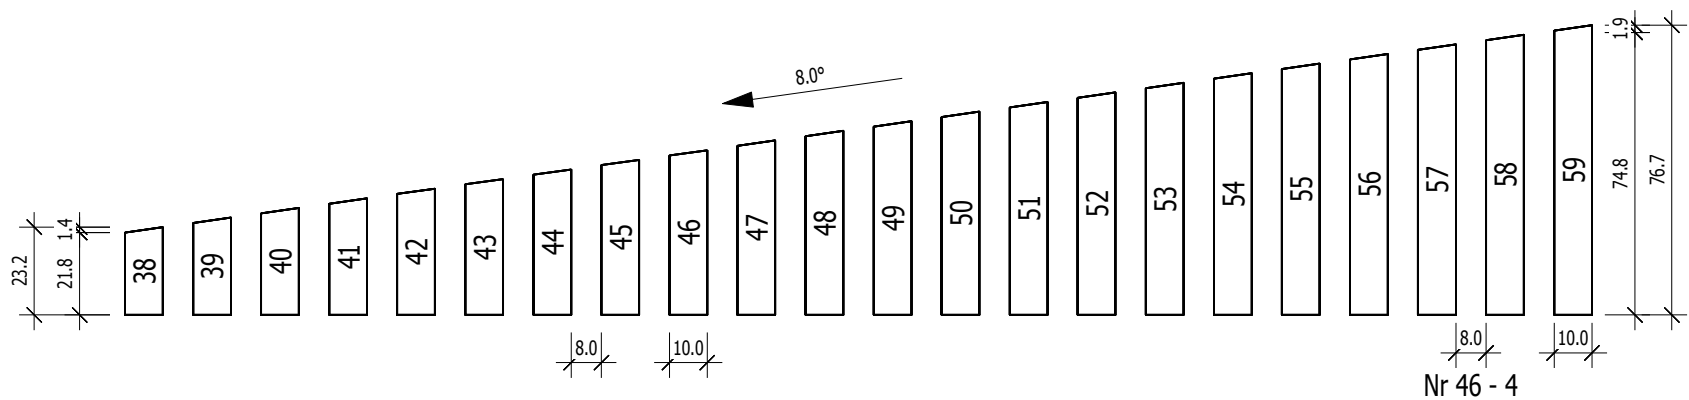

Nr 46 - 4