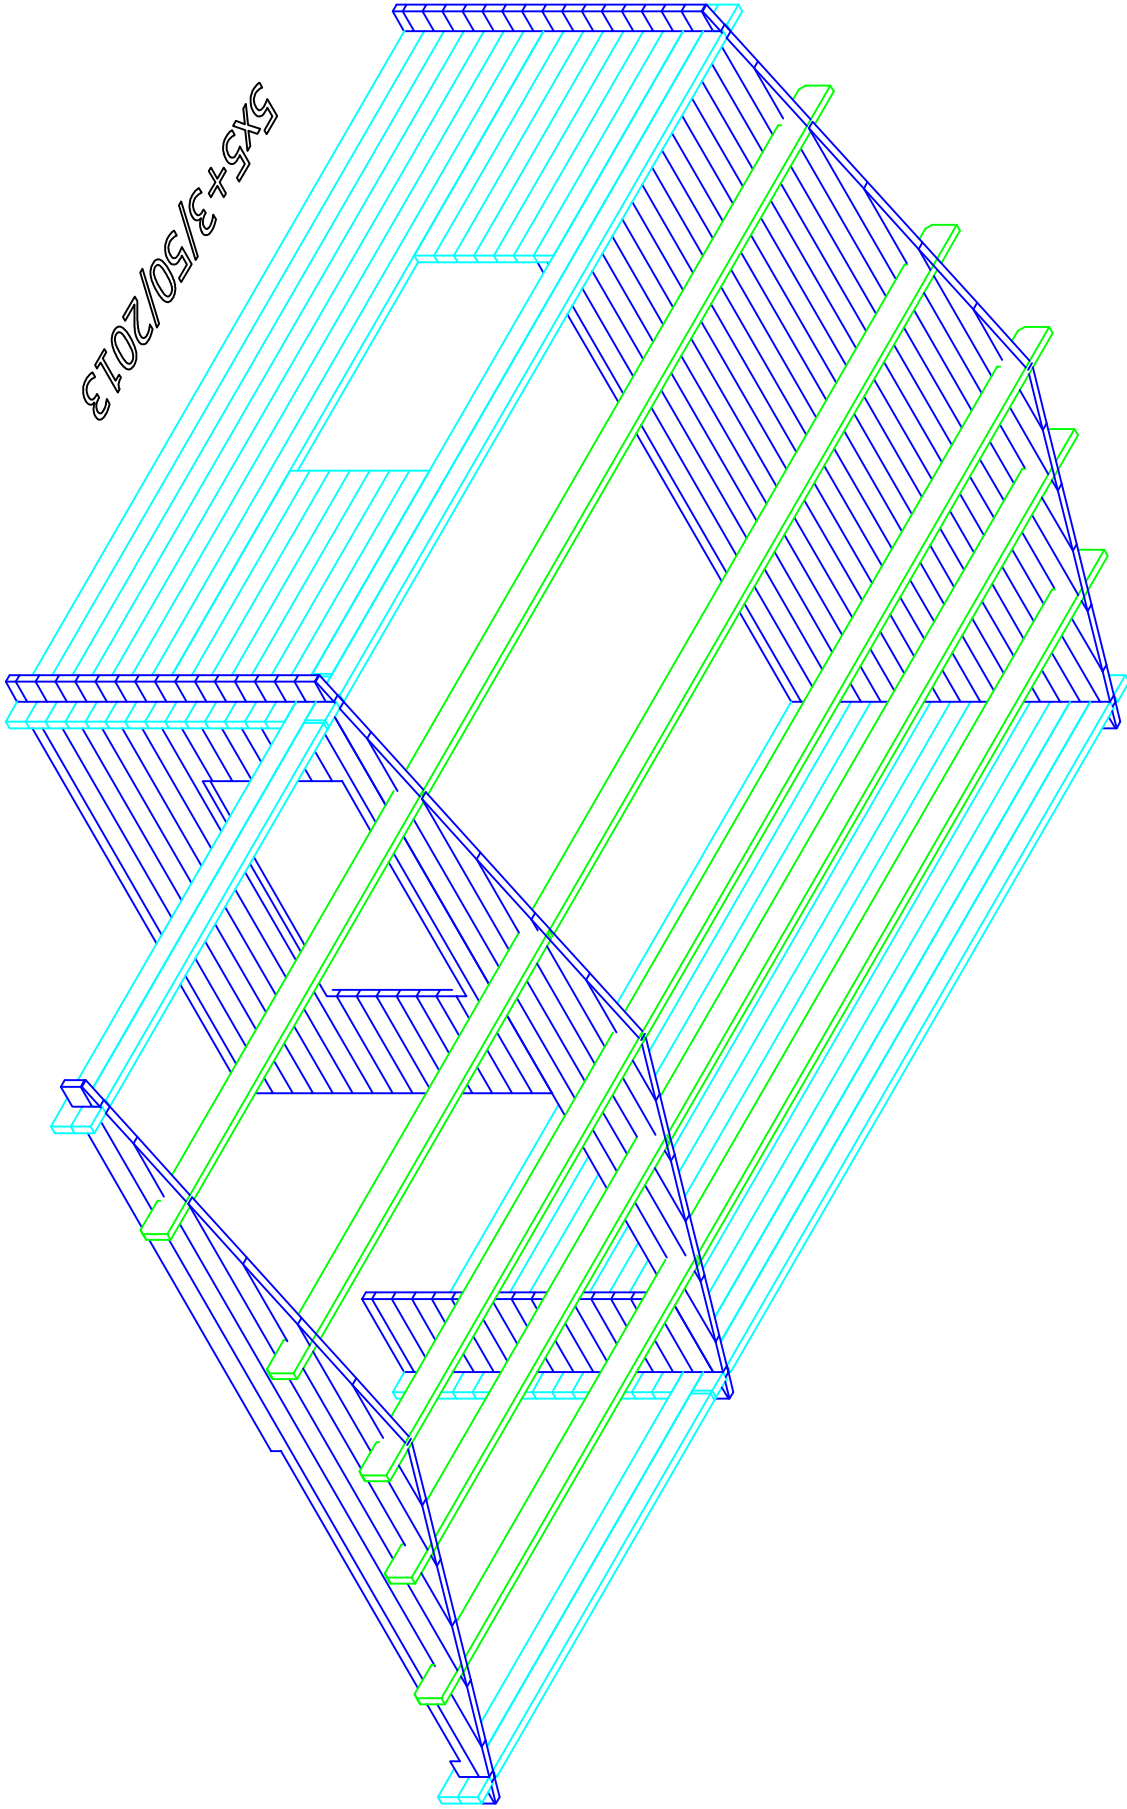
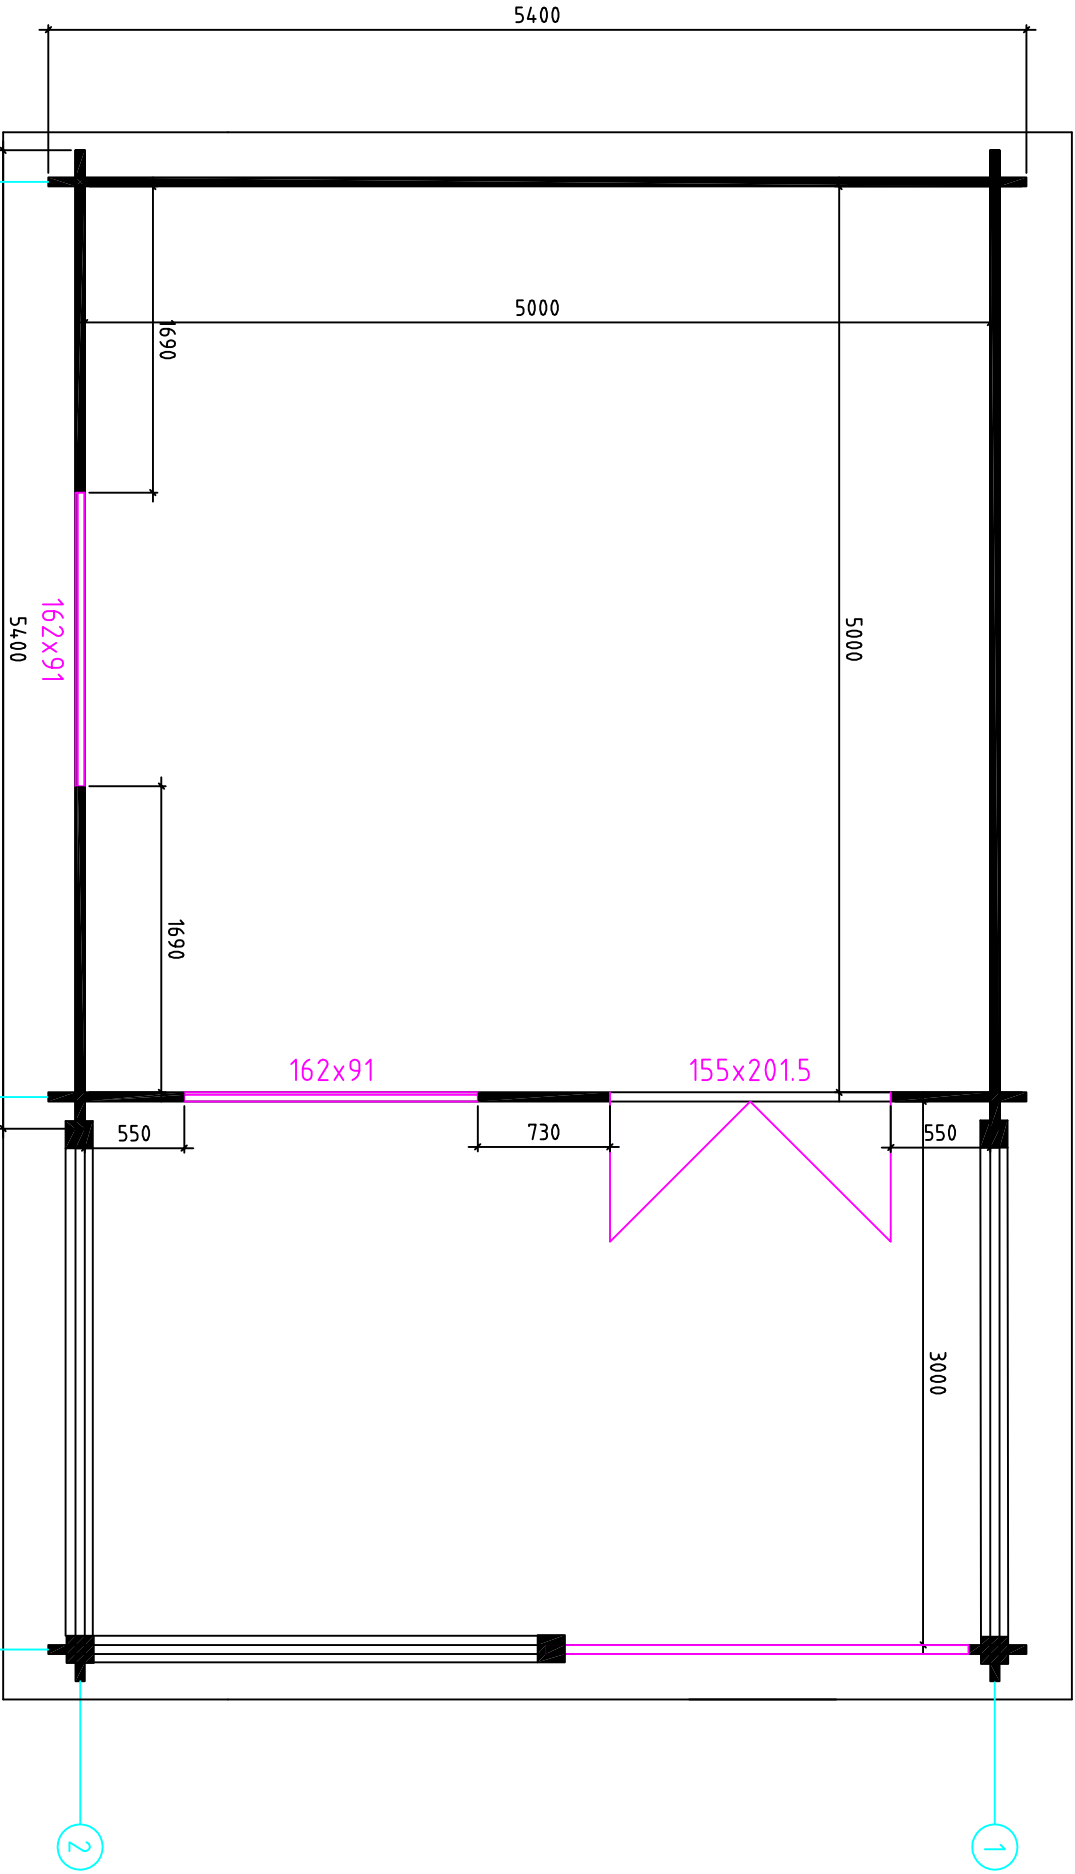


5x5+3/50/2013

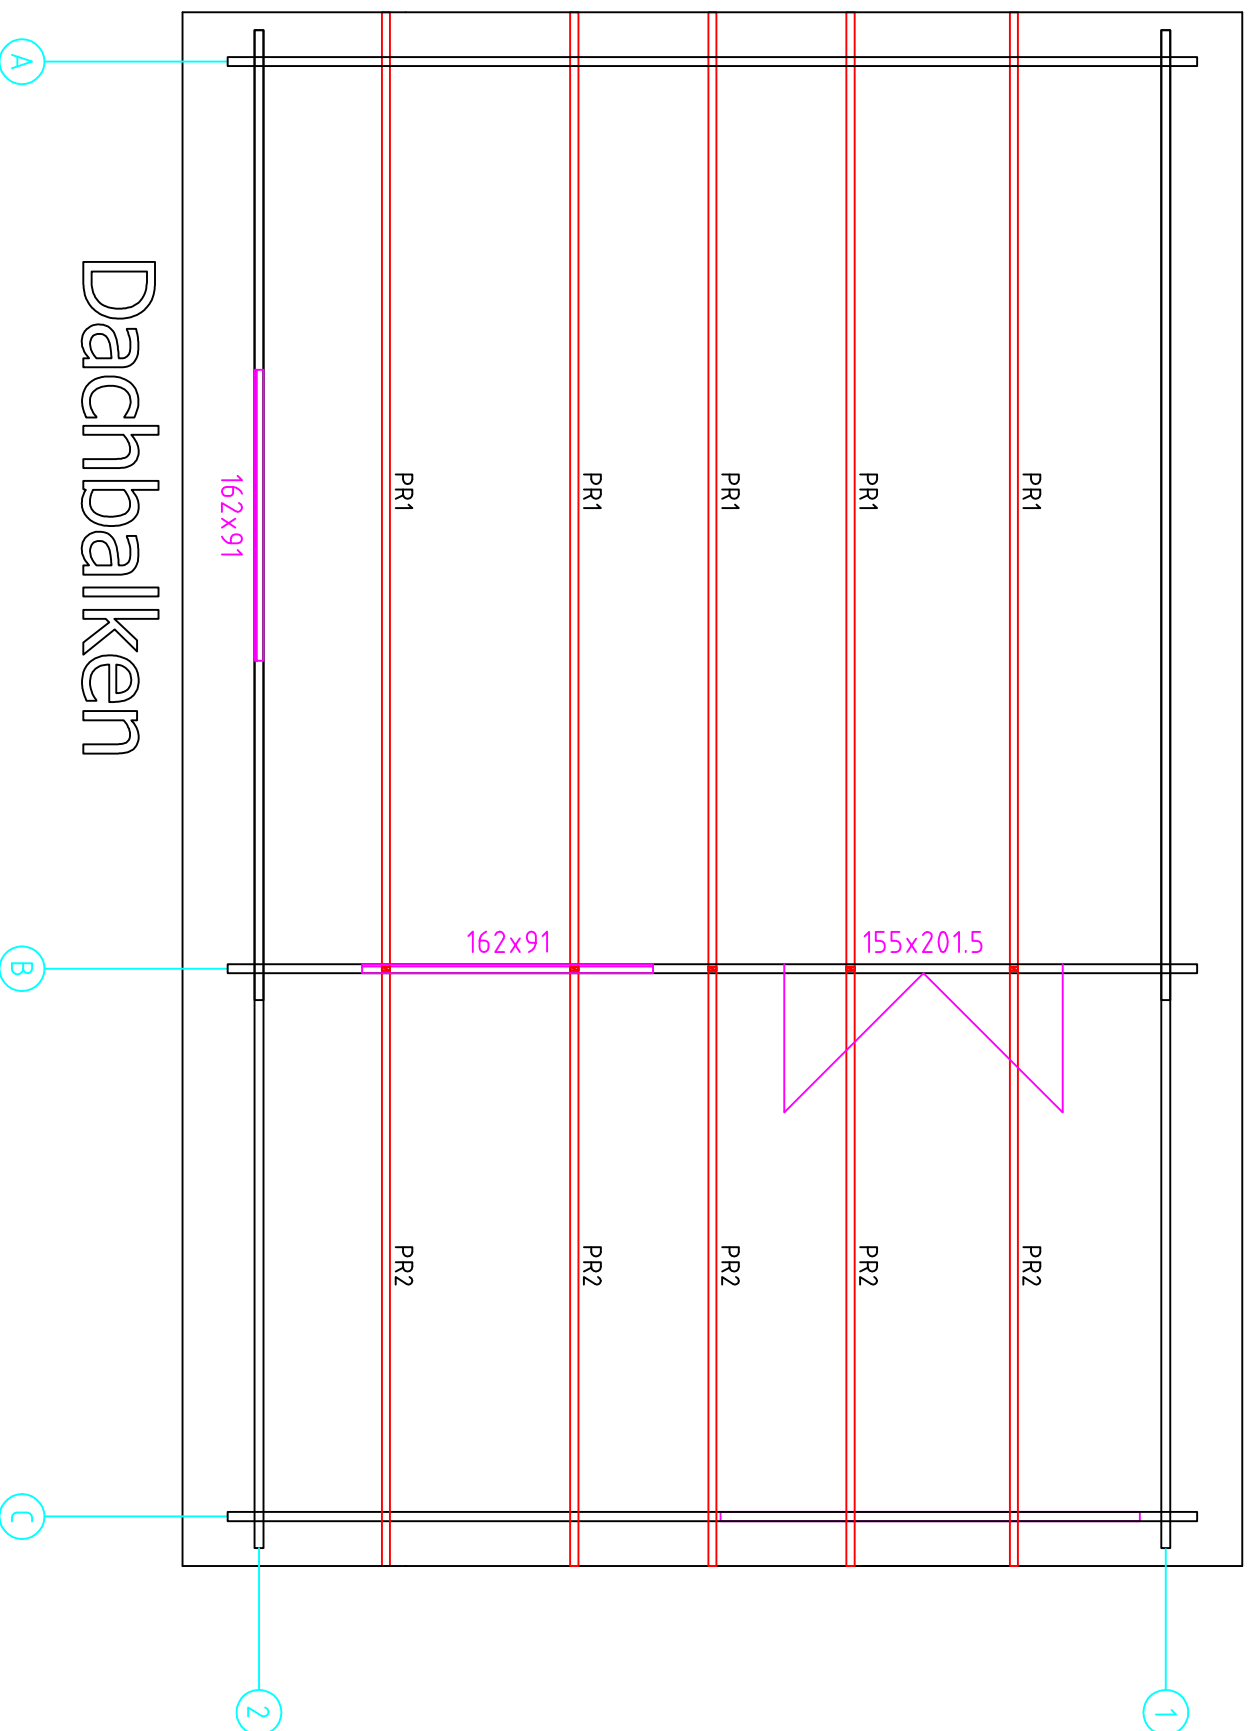


5x5+3 / 50 / 2013




Grundplan

5x5+3 / 50 / 2013




Dachbalken

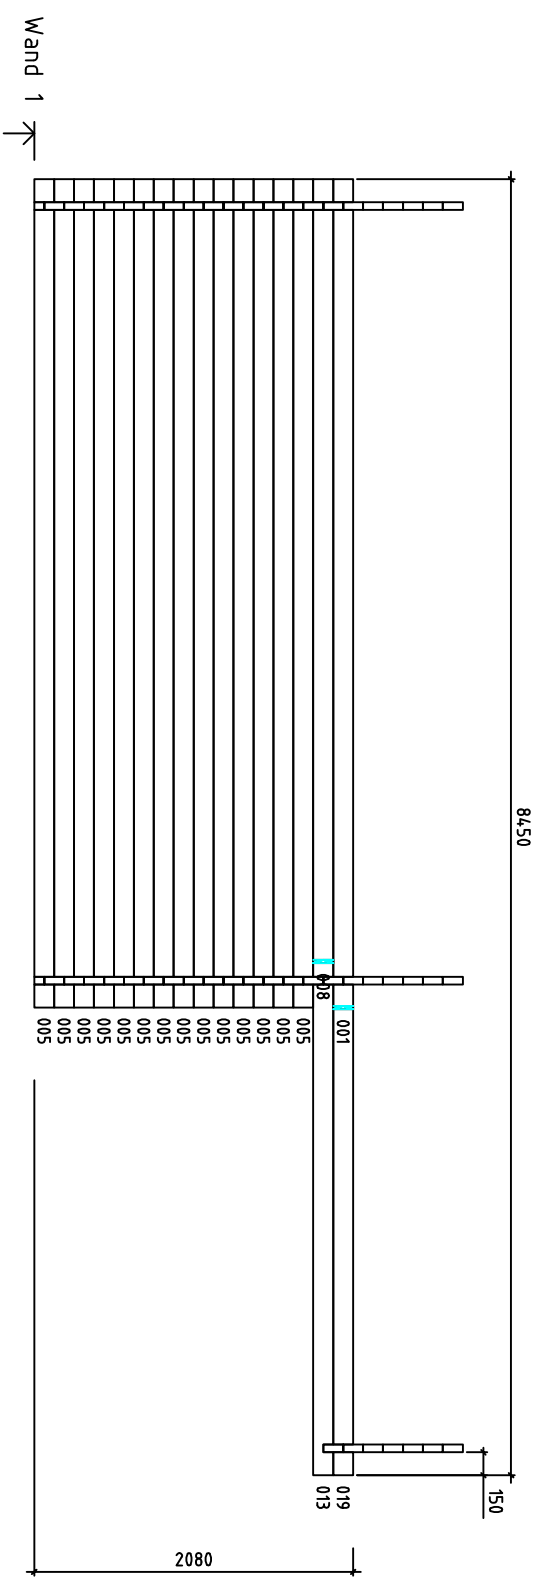

5X5+3 / 50 / 2013


Kood		Leht	5
Joonis	Wand 1	Muutkava	1:50
Materjal	5X13	Kuup.	17.06.2013
Joonestaj		File	Trükk.dwg

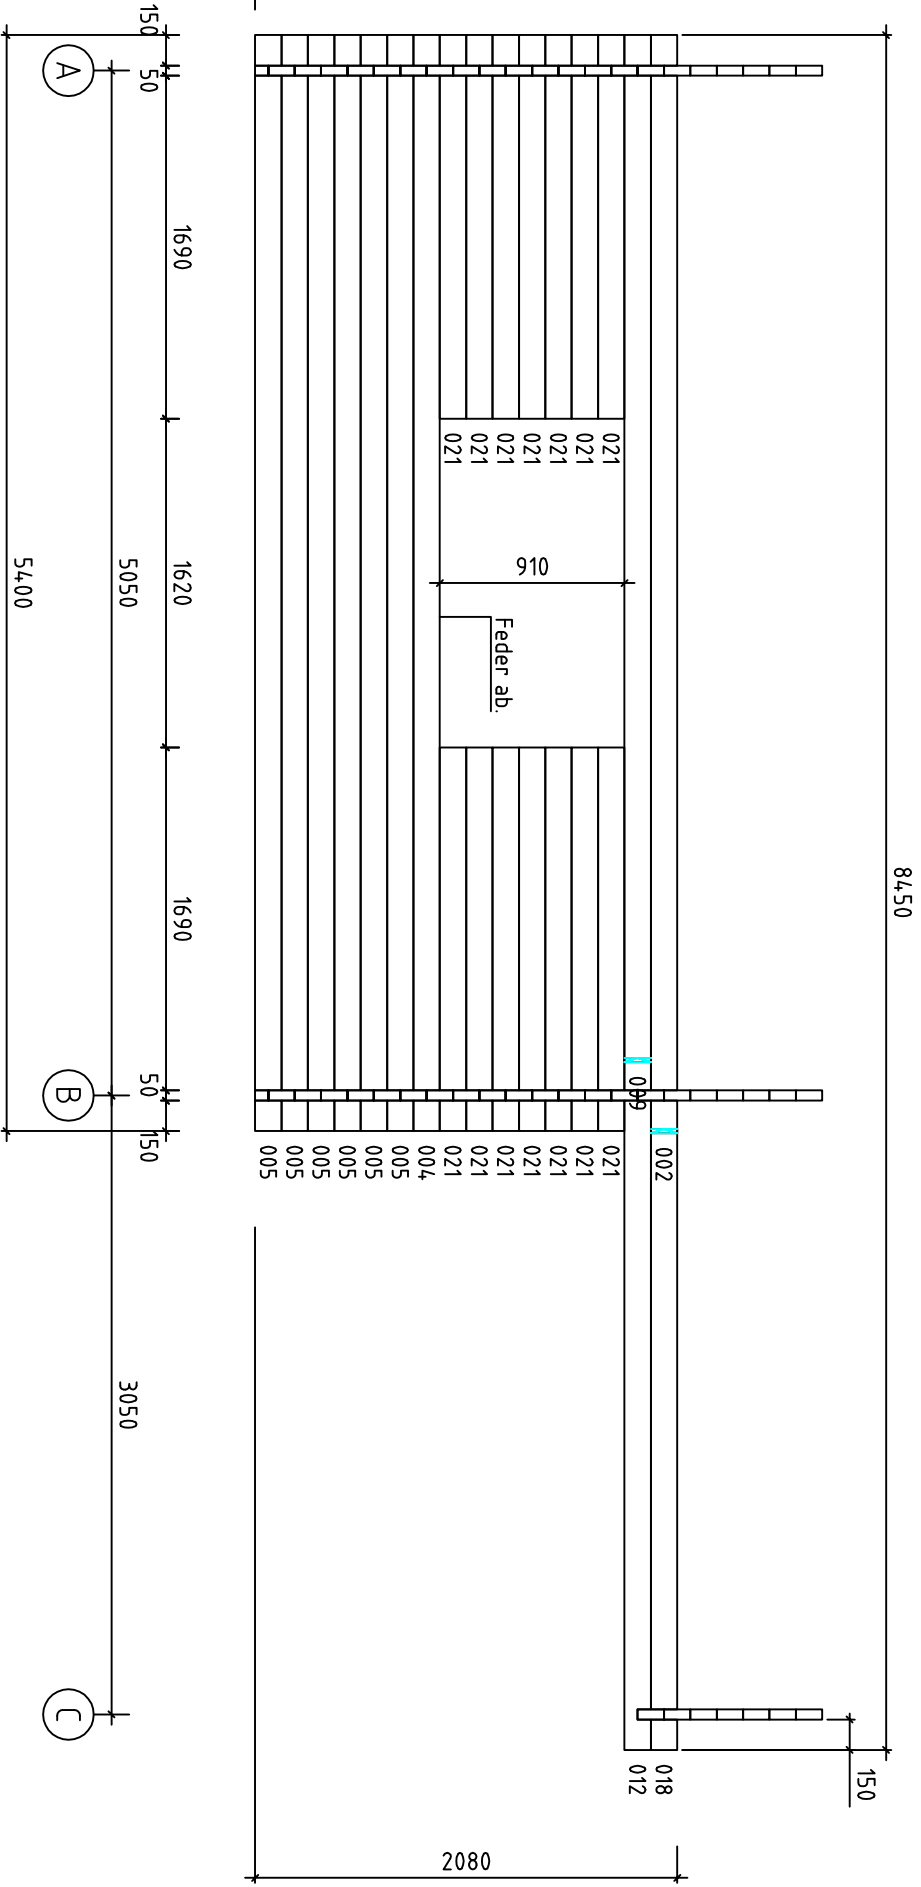Wand 2 ↗




5x5+3 / 50 / 2013

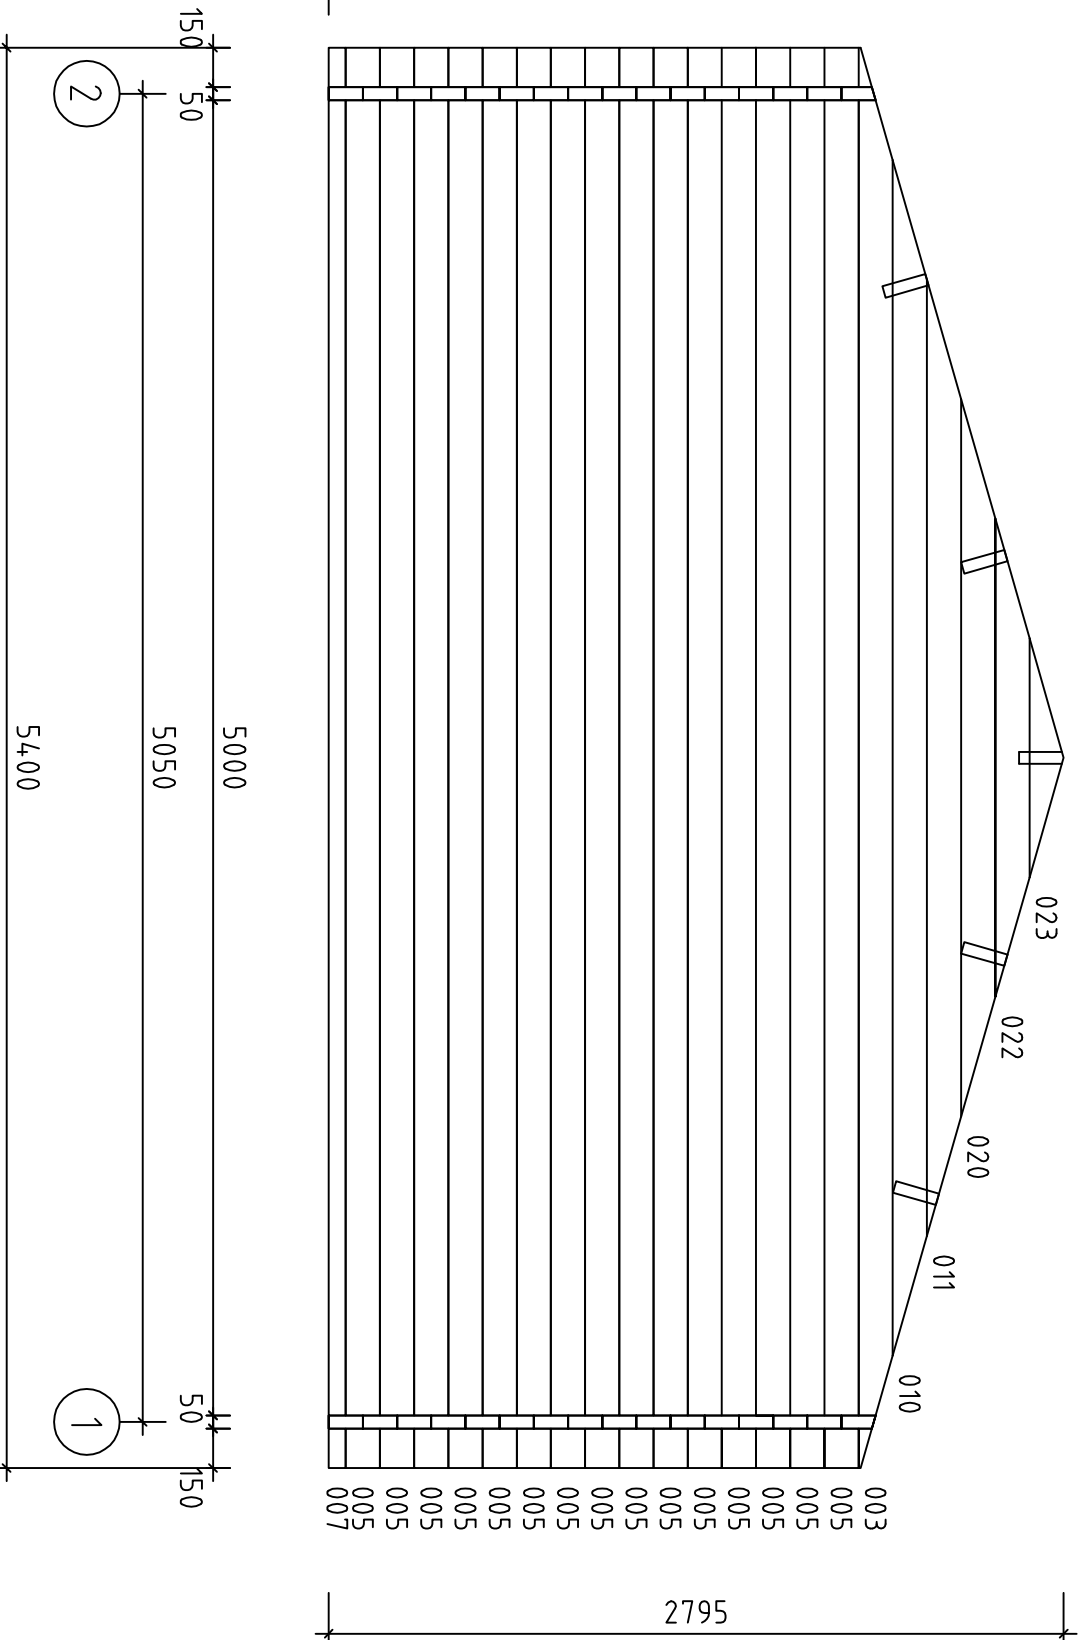
Wand A ↗



5X5+3 / 50 / 2013

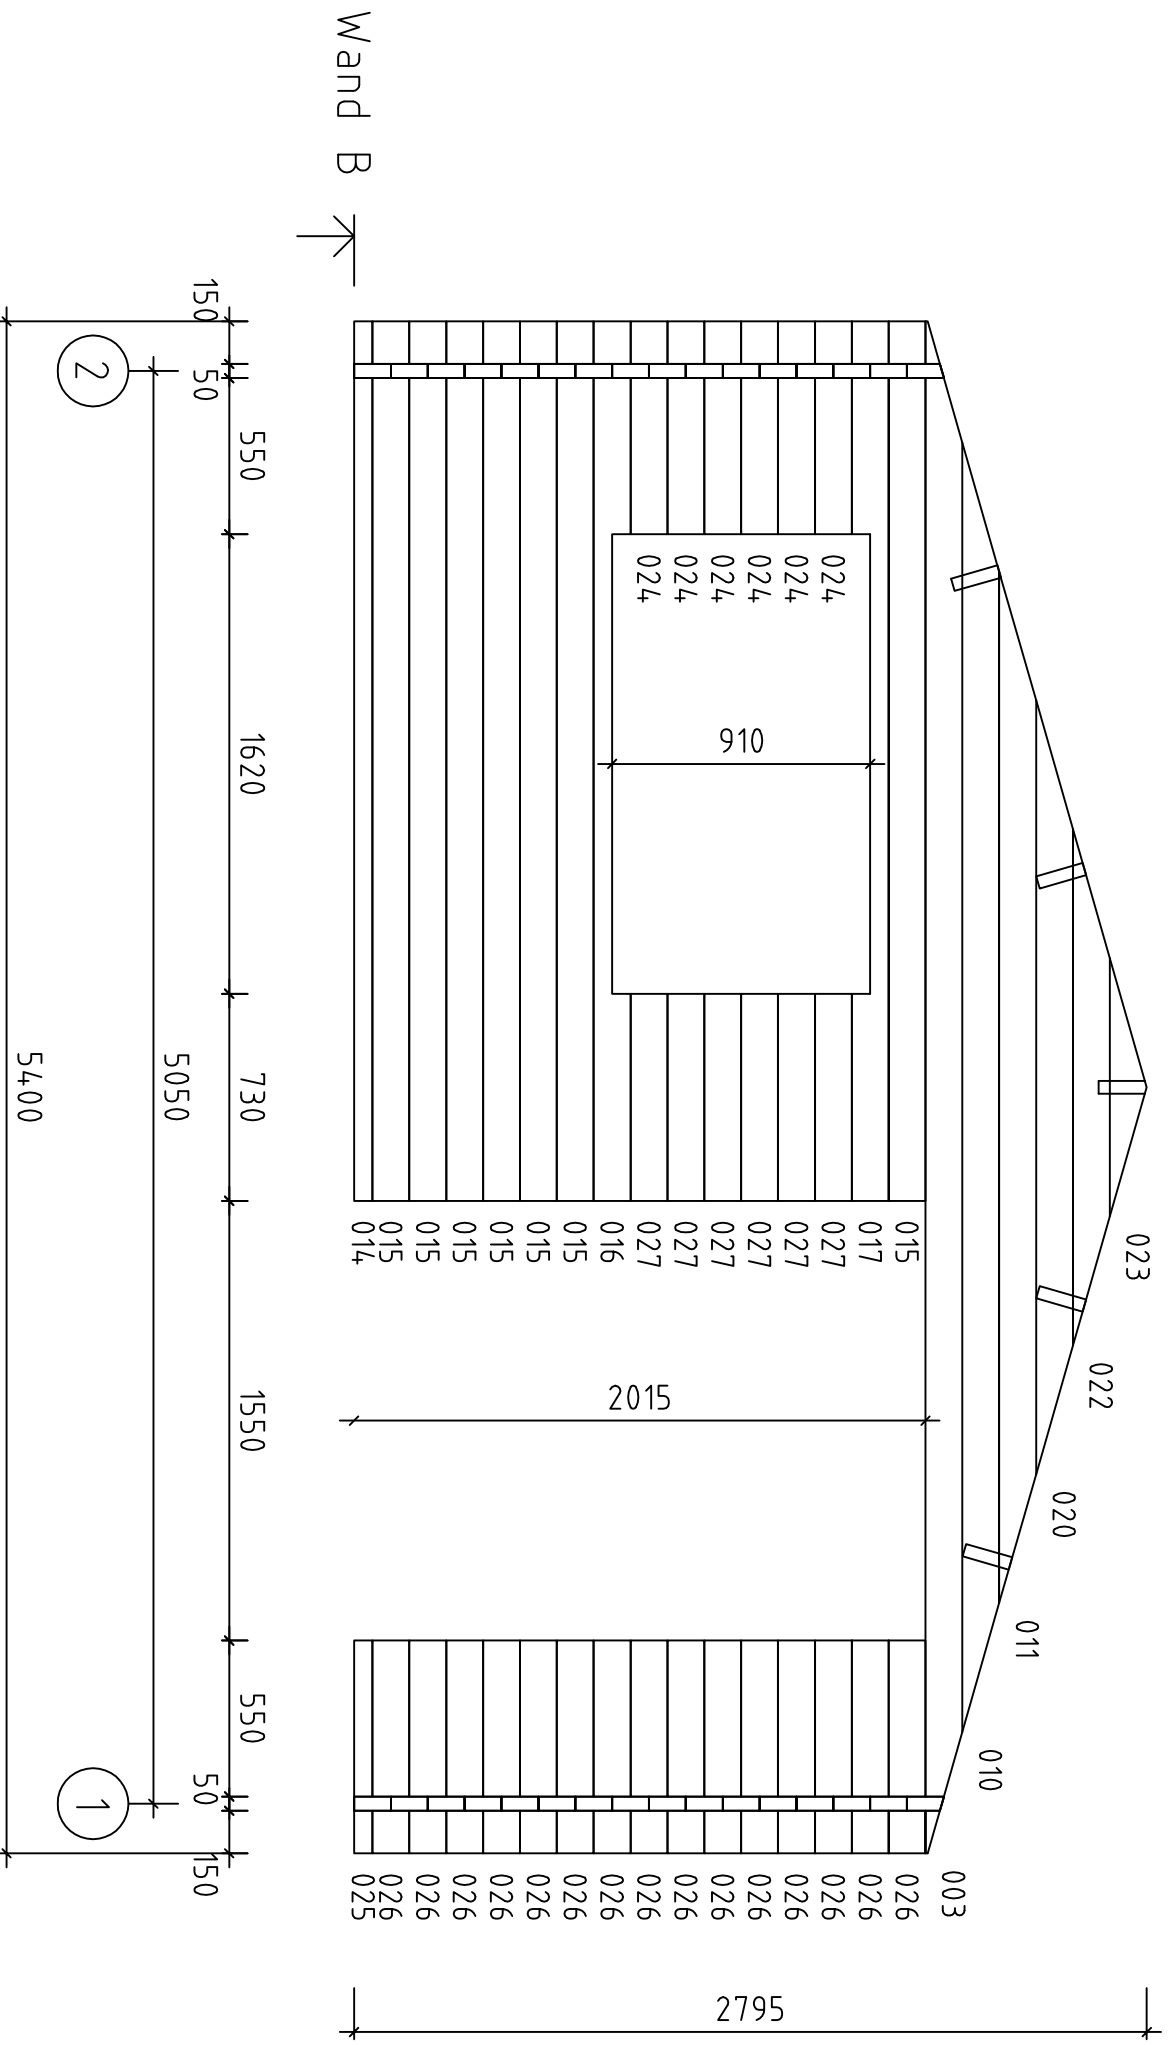




5X5+3 / 50 / 2013

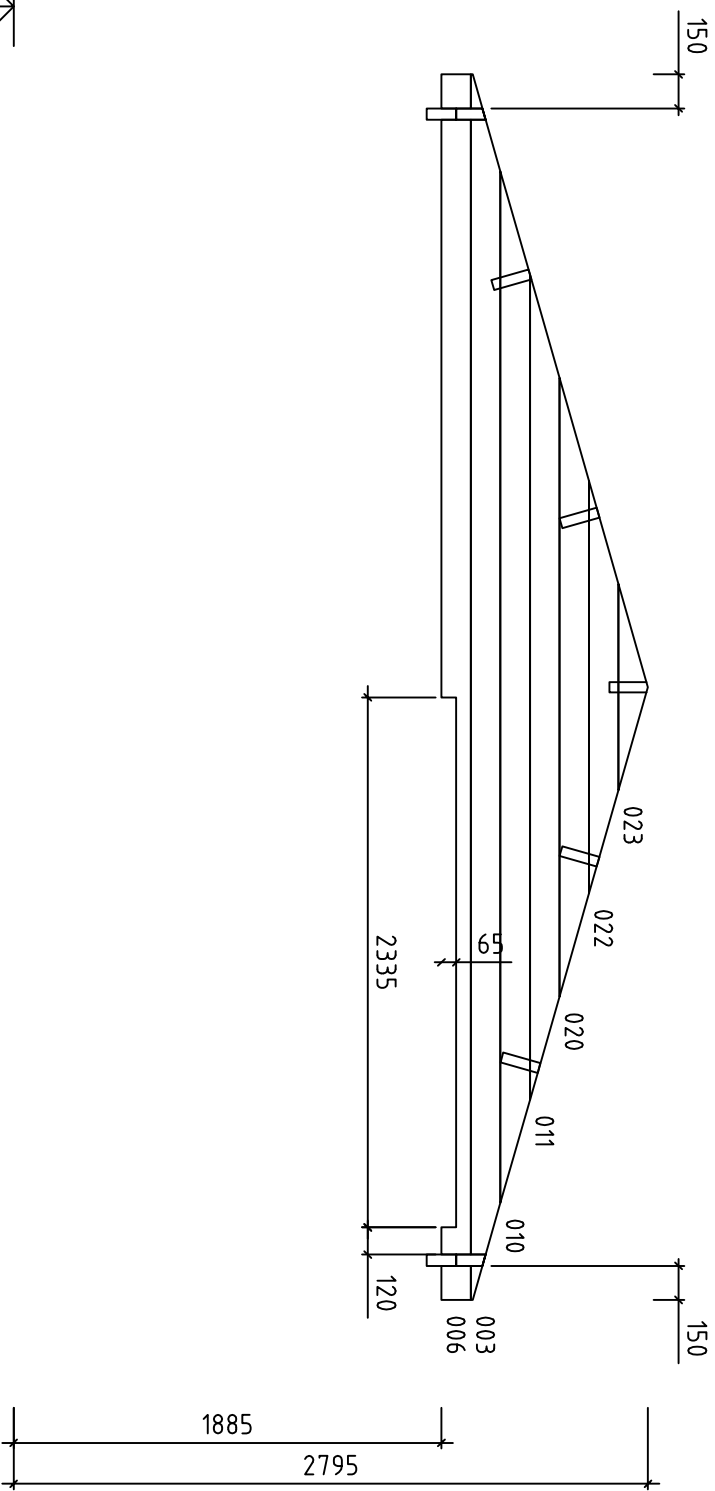

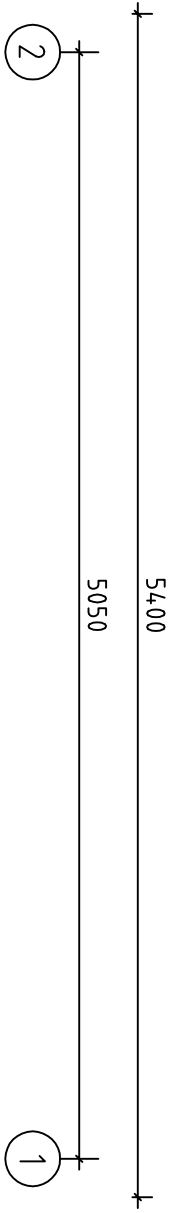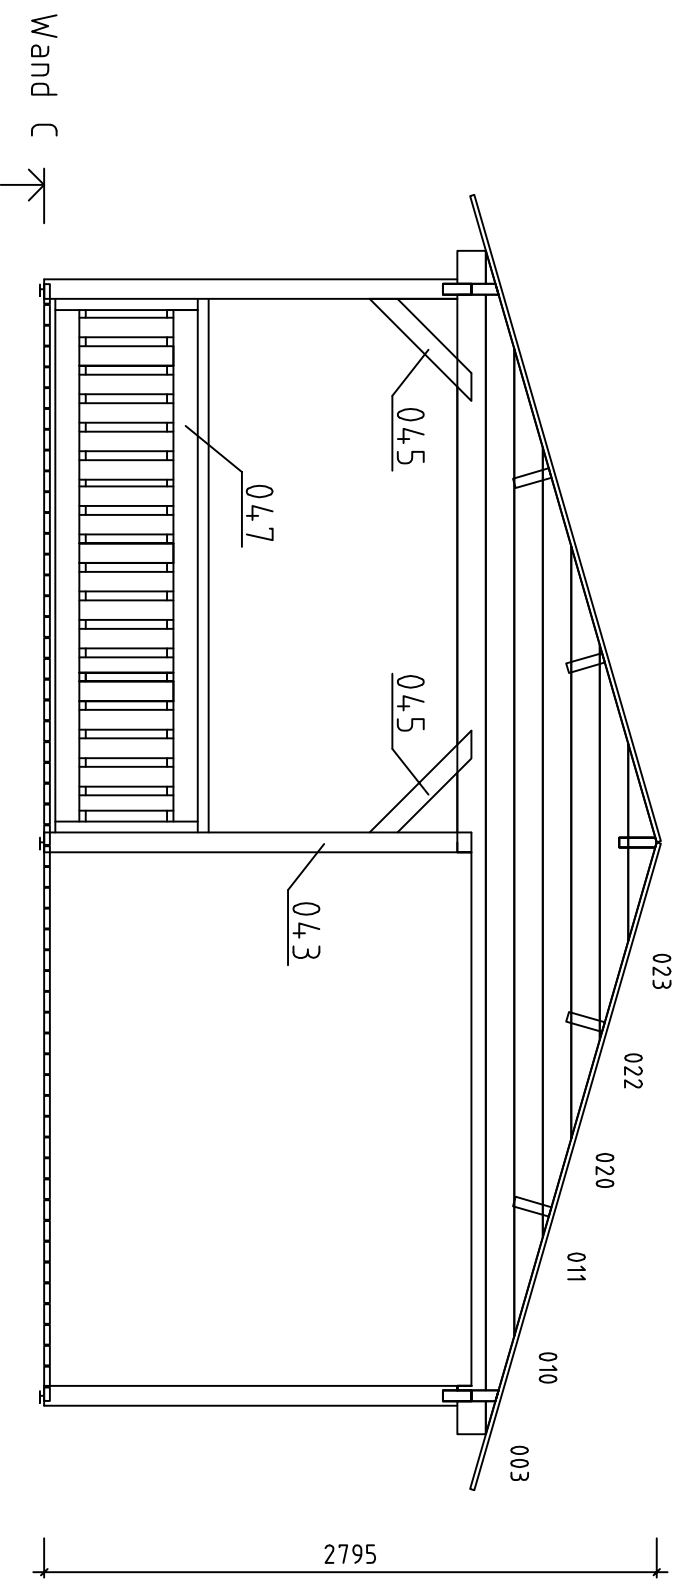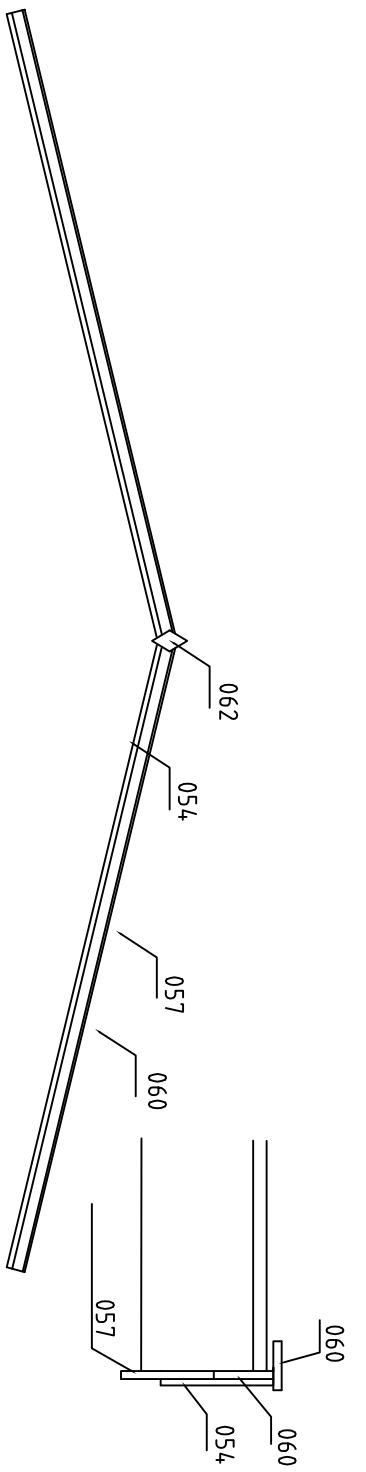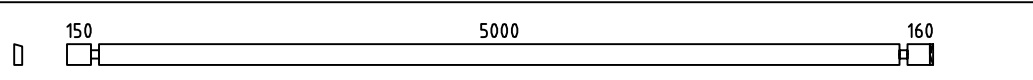
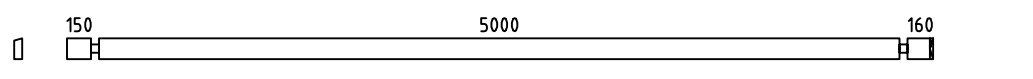
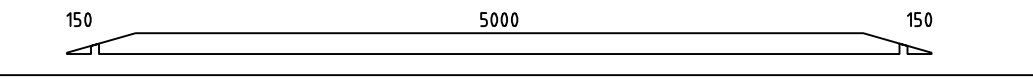
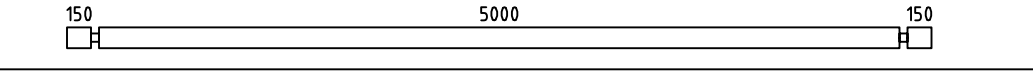
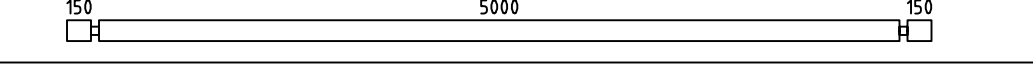
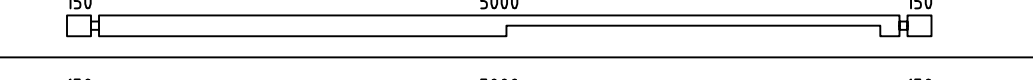
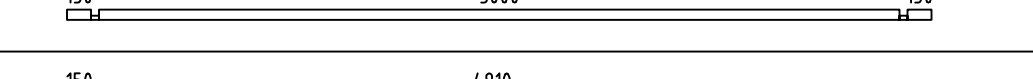
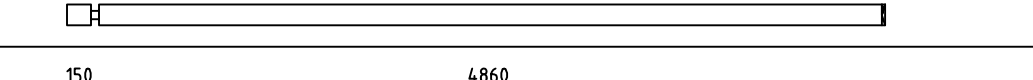
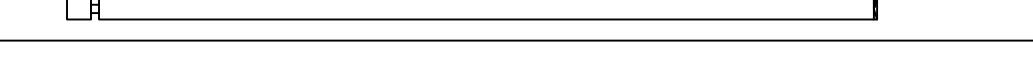
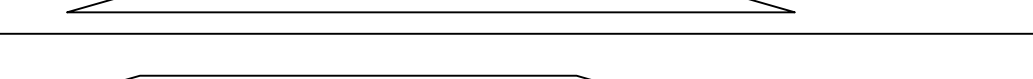
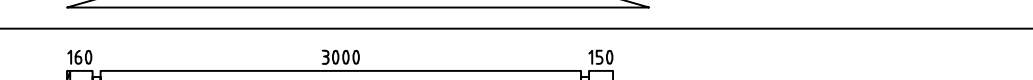
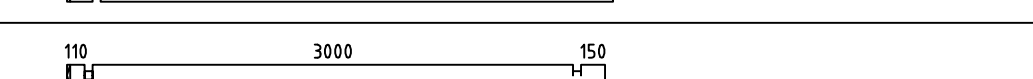
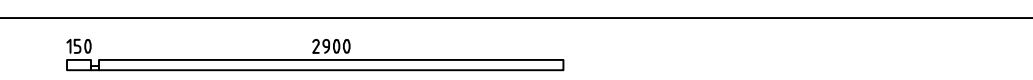
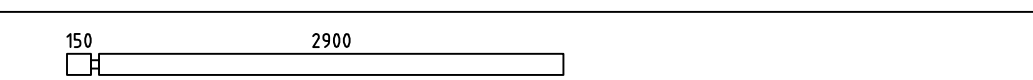
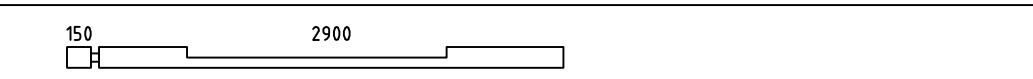
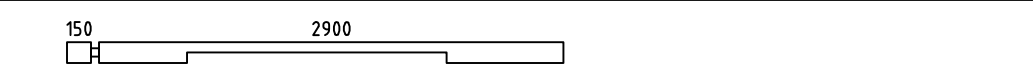
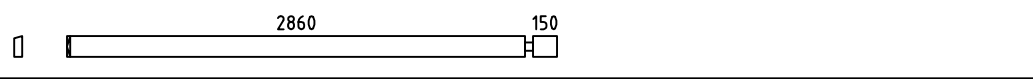
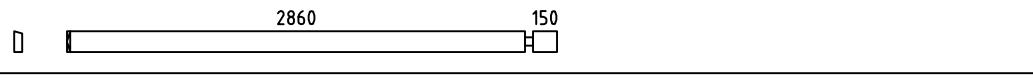
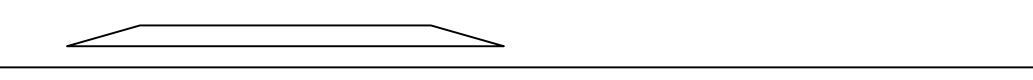
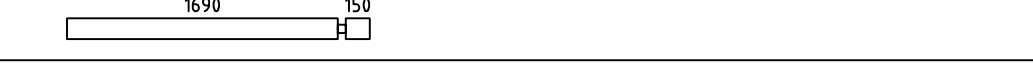

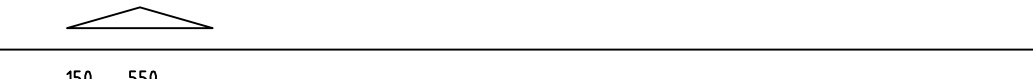
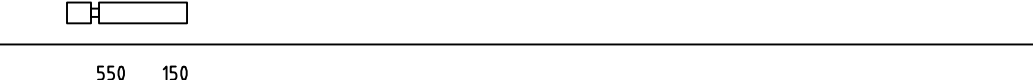

Wand C ↗

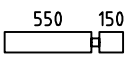
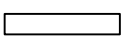
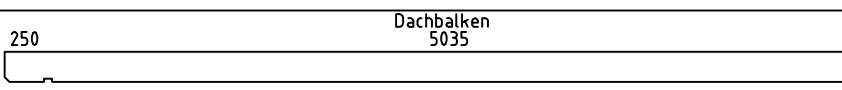
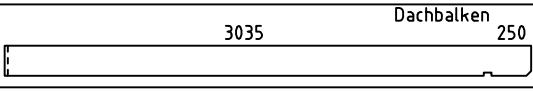
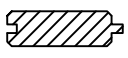
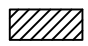

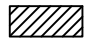
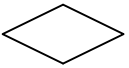
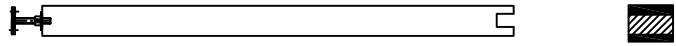
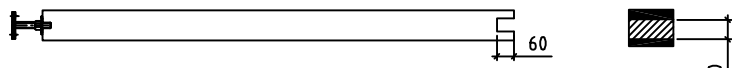
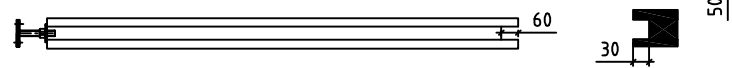
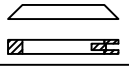
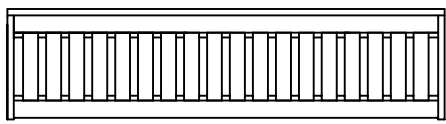
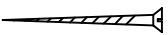
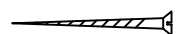
5X5+3 / 50 / 2013






5x5+3 / 50 / 2013

Pos	5x5+3 / 50 / 2013	ST	F (mm)	L (mm)
001		1	50x130	5410
002		1	50x130	5410
003		3	50x130	5400
004		1	50x130	5400
005		35	50x130	5400
006		1	50x130	5400
007		1	50x65	5400
008		1	50x130	5110
009		1	50x130	5060
010		3	50x130	4545
011		3	50x130	3636
012		1	50x130	3410
013		1	50x130	3360
014		1	50x65	3100
015		7	50x130	3100
016		1	50x130	3100
017		1	50x130	3100
018		1	50x130	3060
019		1	50x130	3060
020		3	50x130	2727
021		14	50x130	1890
022		3	50x130	1818
023		3	50x130	909
024		6	50x130	750
025		1	50x65	750

Pos	5x5+3 / 50 / 2013		ST	F (mm)	L (mm)
026			15	50x130	750
027			6	50x130	730
PR1			5	45x190	5335
PR2			5	45x190	3335
	Dachbretter		190	20x90	3000
	Dachpappenleiste		12	20x40	2600
054	Giebelbretter		4	20x120	3200
057			4	20x90	3200
060	Giebeldeckbretter		8	20x70	3200
062	Giebelsegment		2		
042	Pfosten		2	90x90	1820
043			1	90x90	1880
044			2	90x90	1820
045	Träger		6	90x90	655
046	Barriere		2		2770
047			1		2435
048	Schrauben		36	5,0x80	
049	Schrauben		62	6,0x130	

U155S

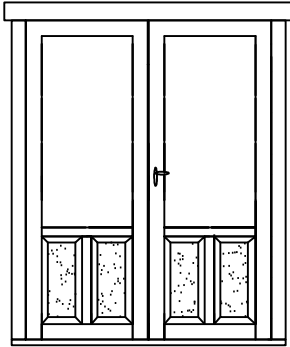Tür 1550x2015  
Deur  
Door




Iso	1200x544= 2st.
	kotike 1 kmpl.




1

F1

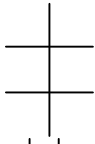Fenster BC 1620x910  
Raam  
Window




Ristid anda kaasa

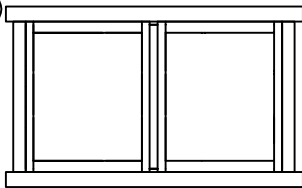

Iso	629x657 2st.
-----	--------------

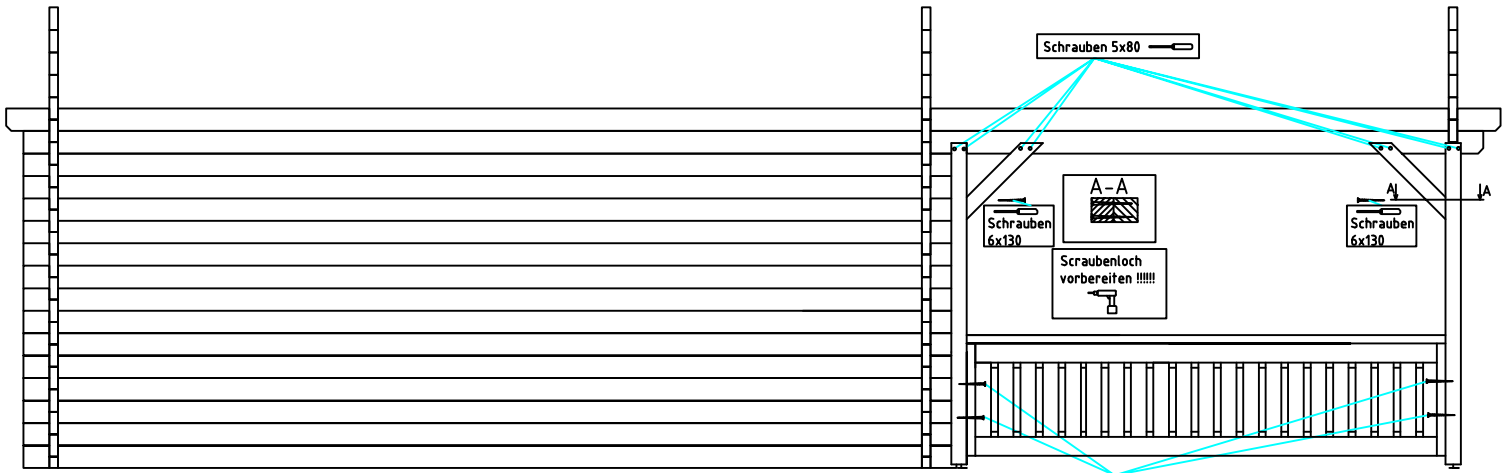2



Wand 1 ↗

5050

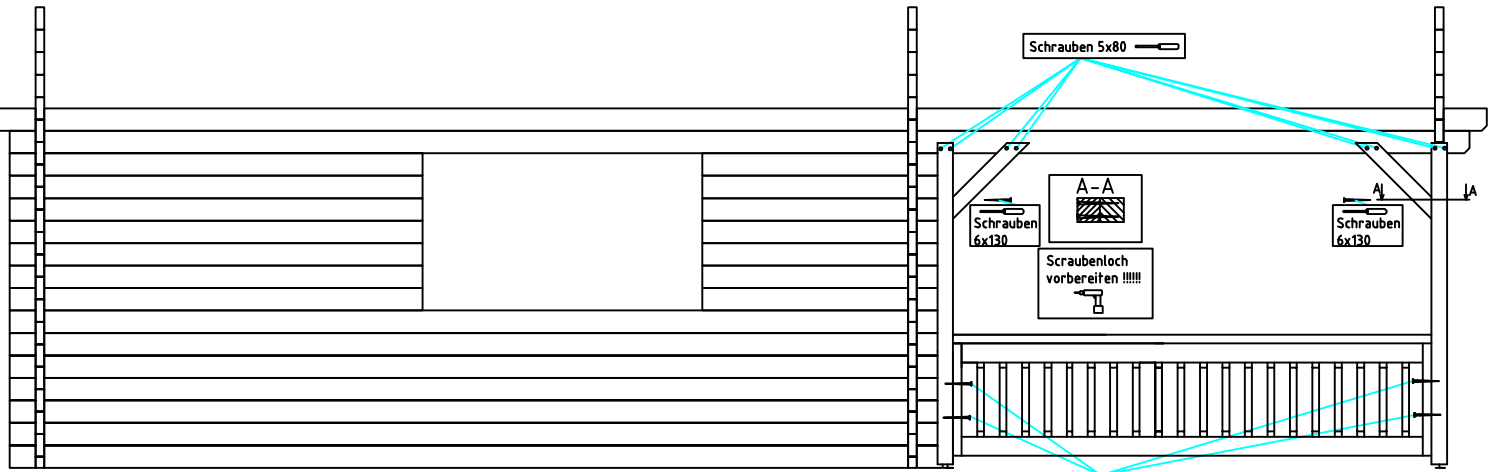
3050

(A)

(B)

(C)

5x5+3+ / 50 / 2013



Wand 2 ↗

5050

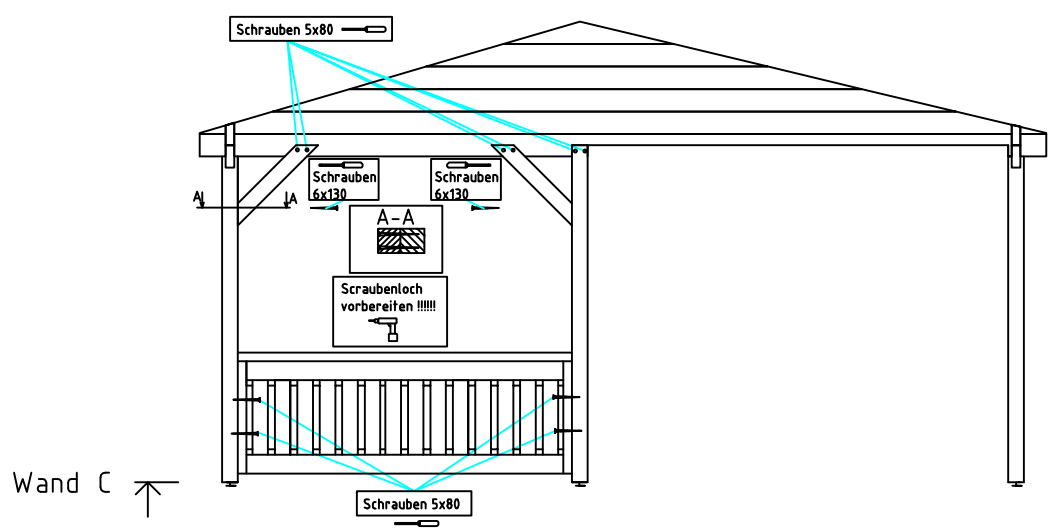
3050

(A)

(B)

(C)

5x5+3+ / 50 / 2013



Wand C ↗

5050

(1)

5x5+3+ / 50 / 2013

(2)

# Doppeltür

Beschlag:

Türklinken mit der Lasche = 1 Kmp.

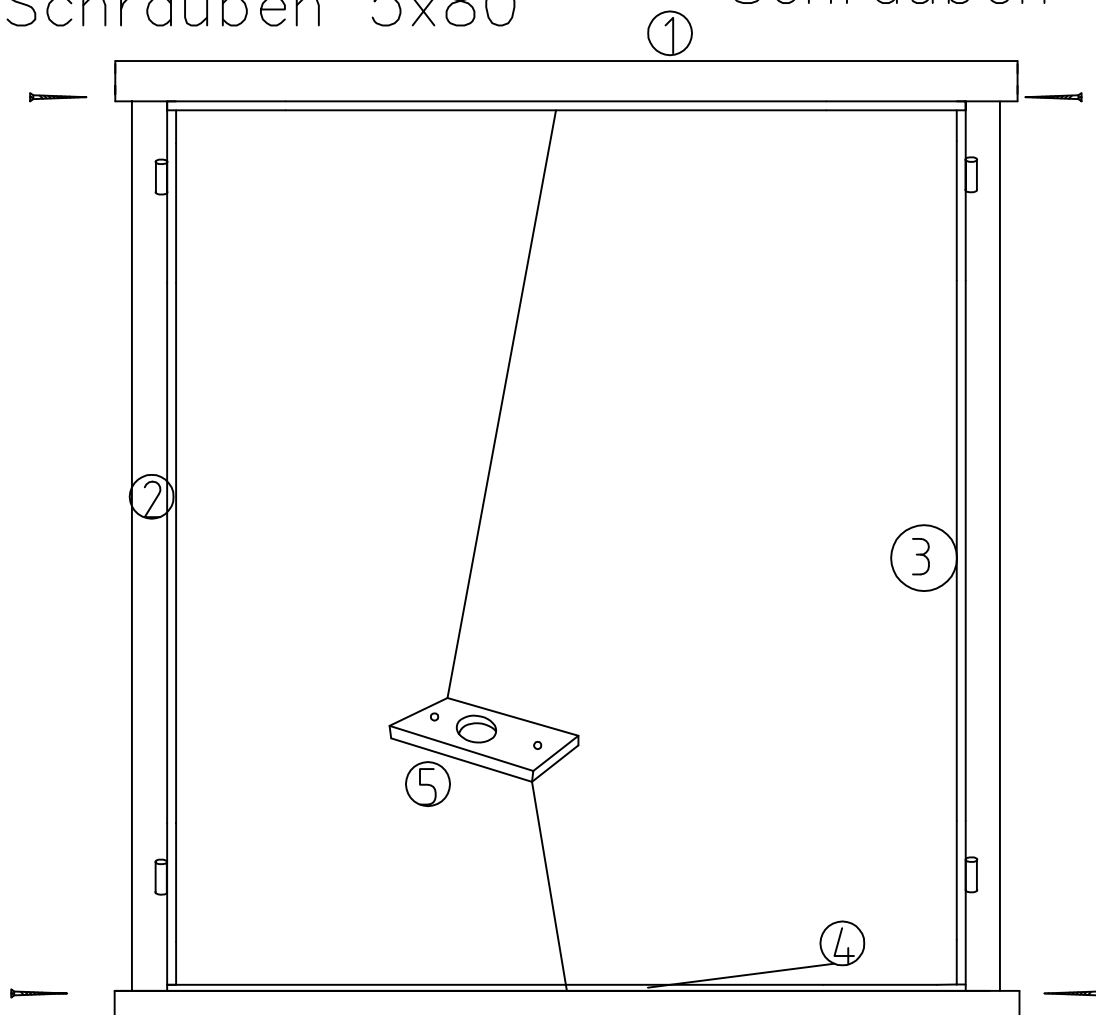
Schraube 5x80mm = 4 St.

Schnepper mit Schlüsseln = 1 Kmp.

Metalblechen (zwei St.) Pos. 5,  
befinden sich auf untere oder  
obere Türflügelkante.

Schrauben 5x80

Schrauben 5x80



Schrauben 5x80

Schrauben 5x80