


Blockelement 250 x 180

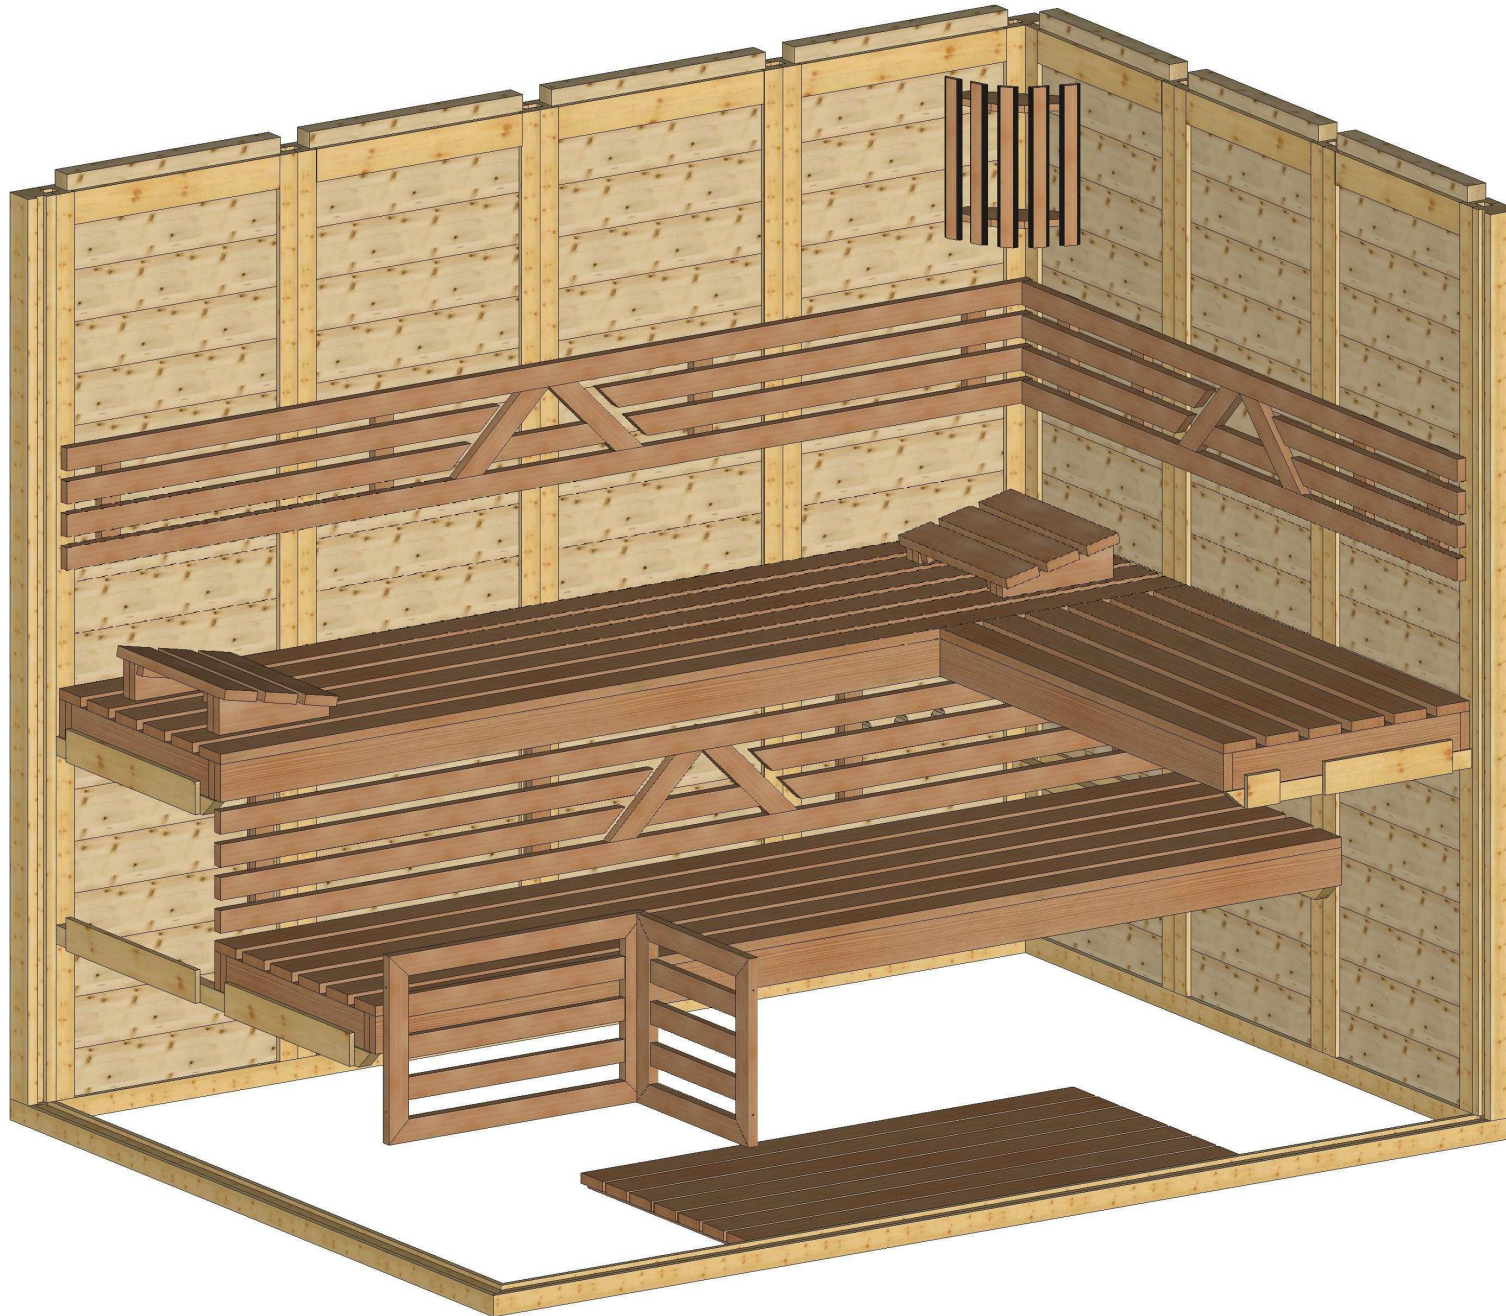

Bemerkung: die Ansicht von Turen, Fenster und anderen Teilen kann abweichen von diesem Bild


Blockelement 250 x 180



Bemerkung: die Ansicht von Türen, Fenster und anderen Teilen kann abweichen von diesem Bild


Blockelement 250 x 180

Schnitt

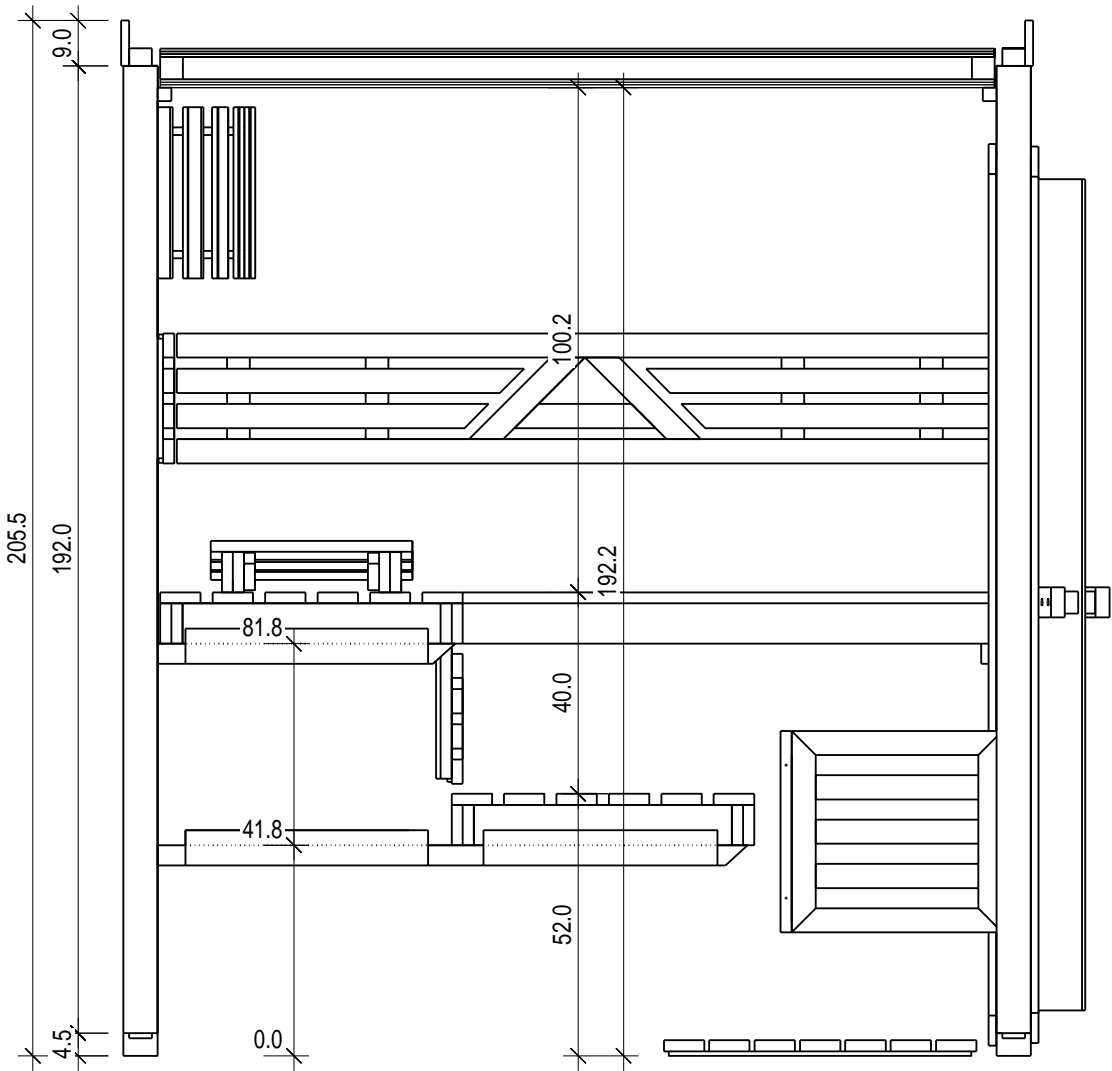


Grundriss

Blockelement 250 x 180

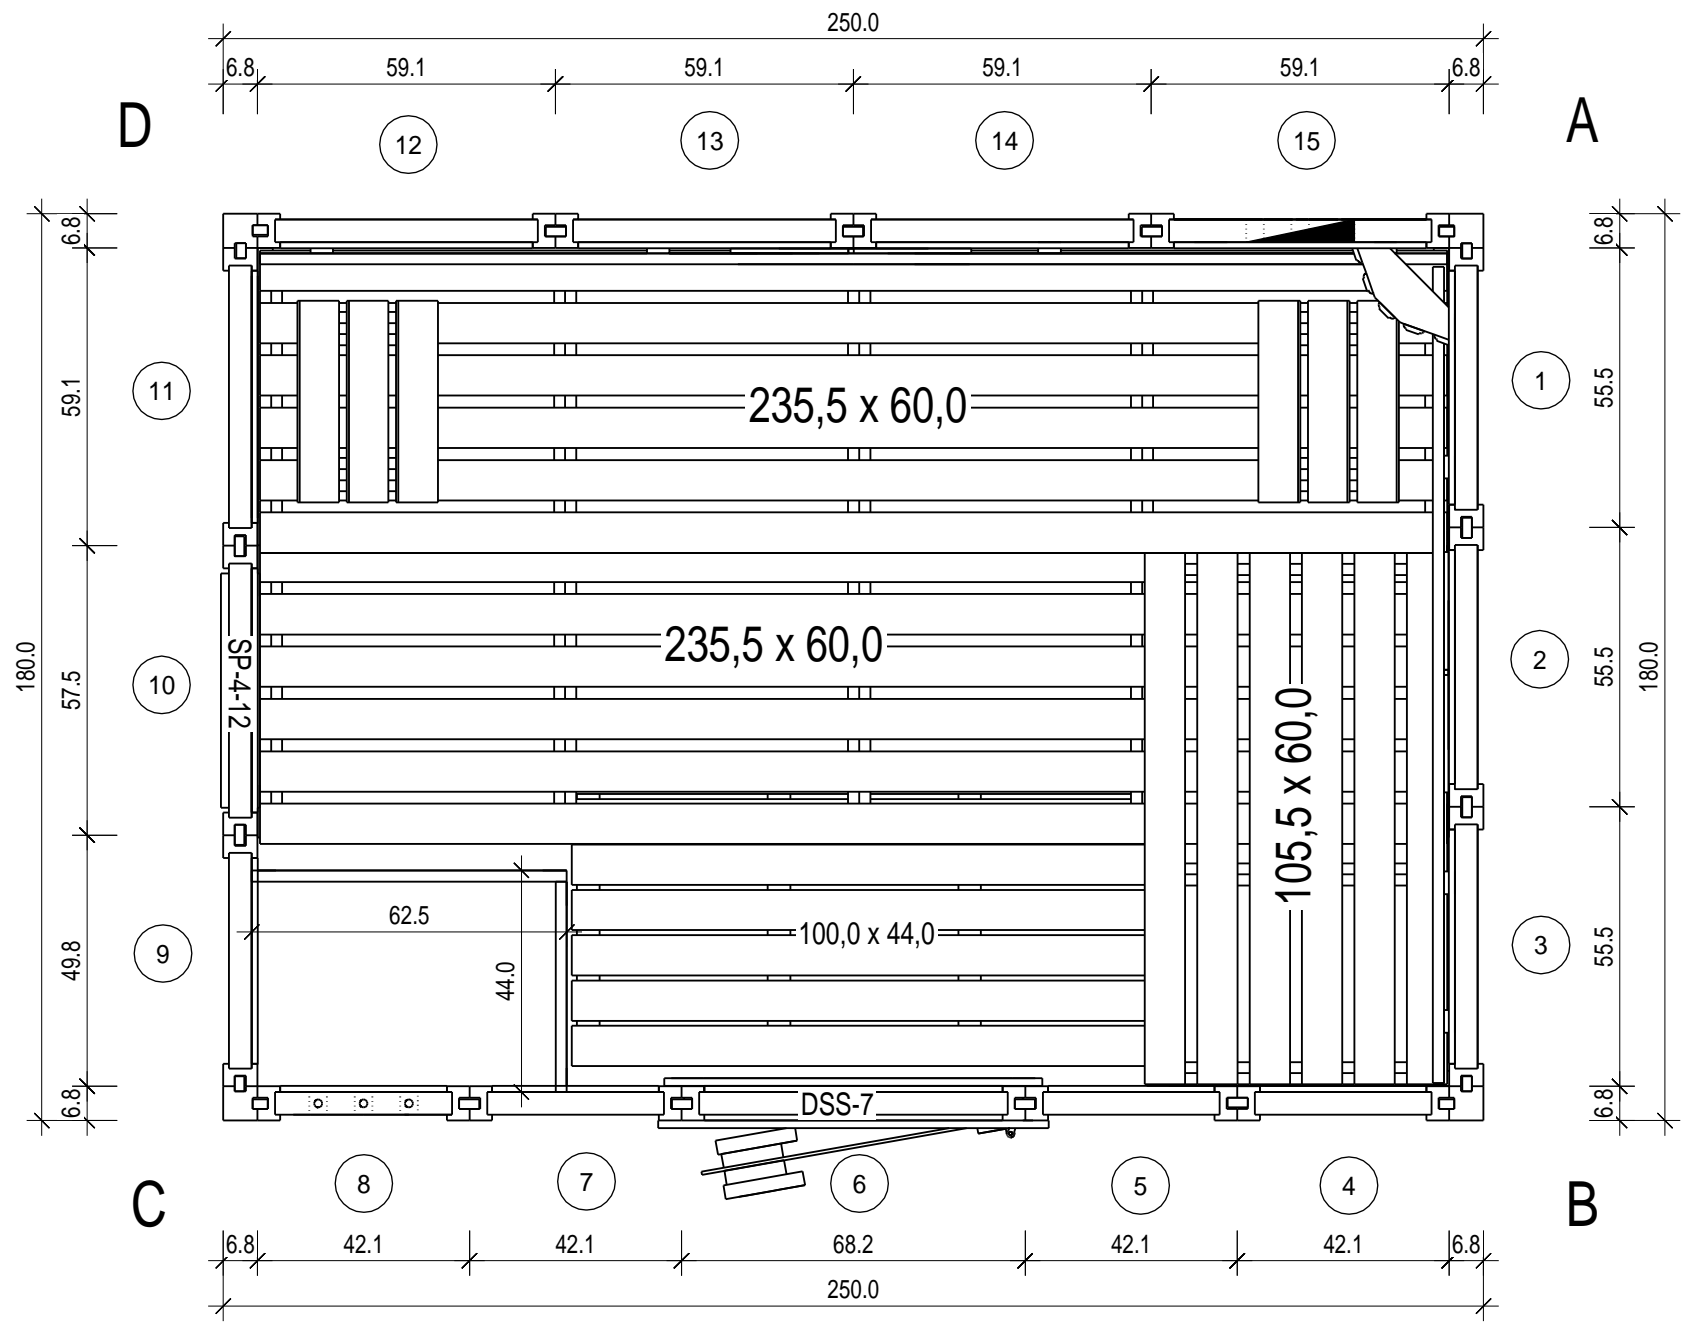


Grundrahmenplan

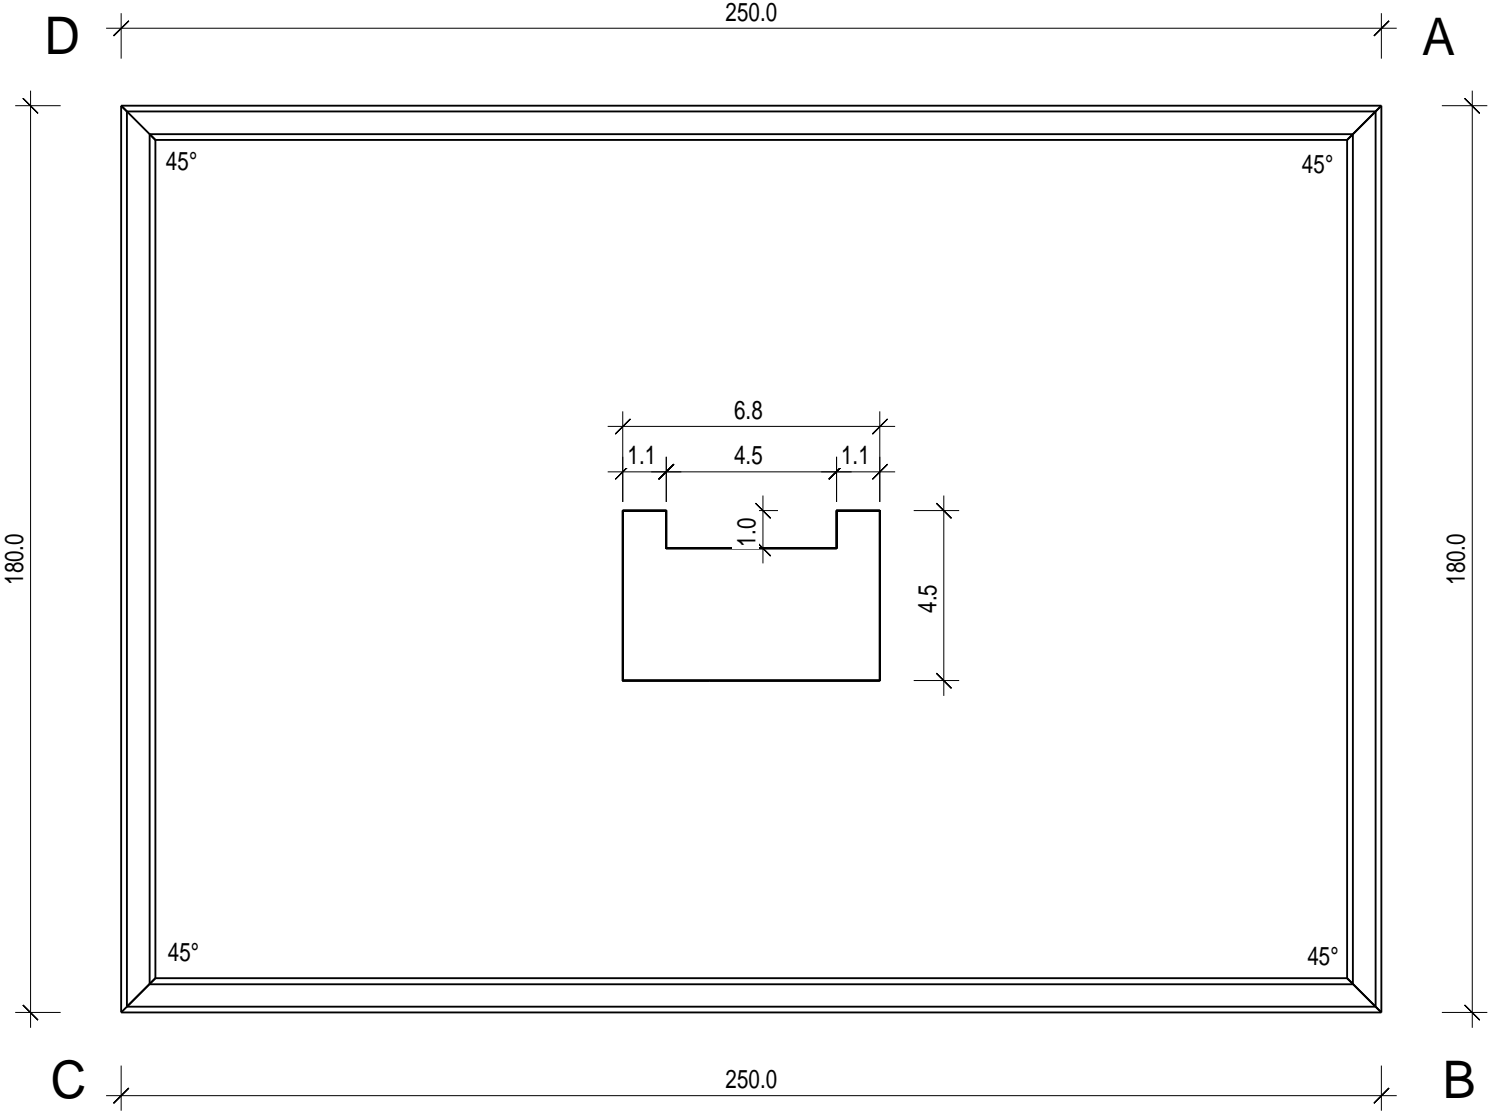

Blockelement 250 x 180

Dachelemente

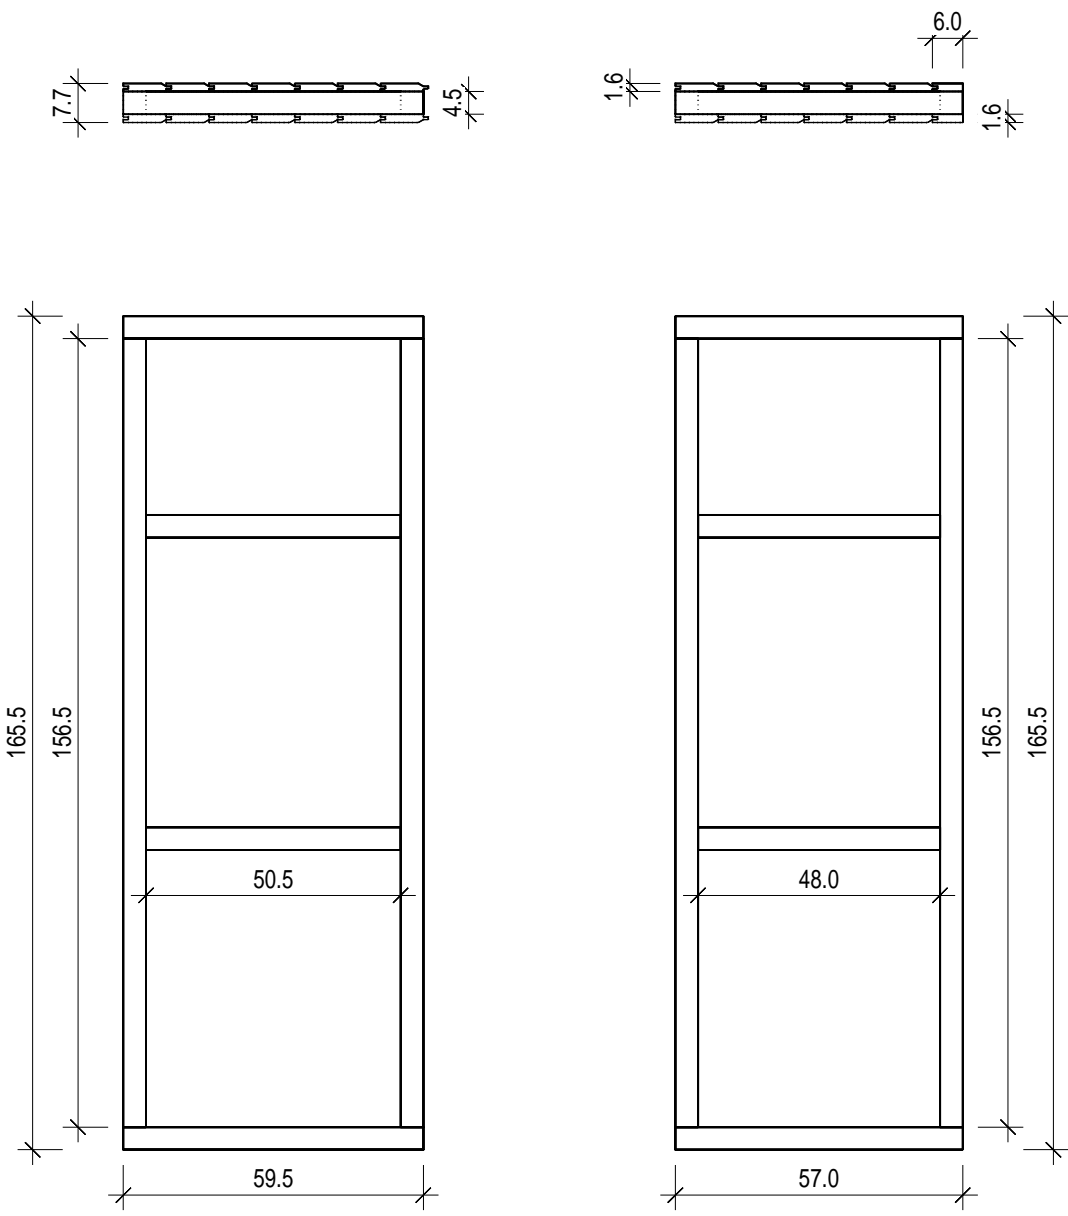

Blockelement 250 x 180