

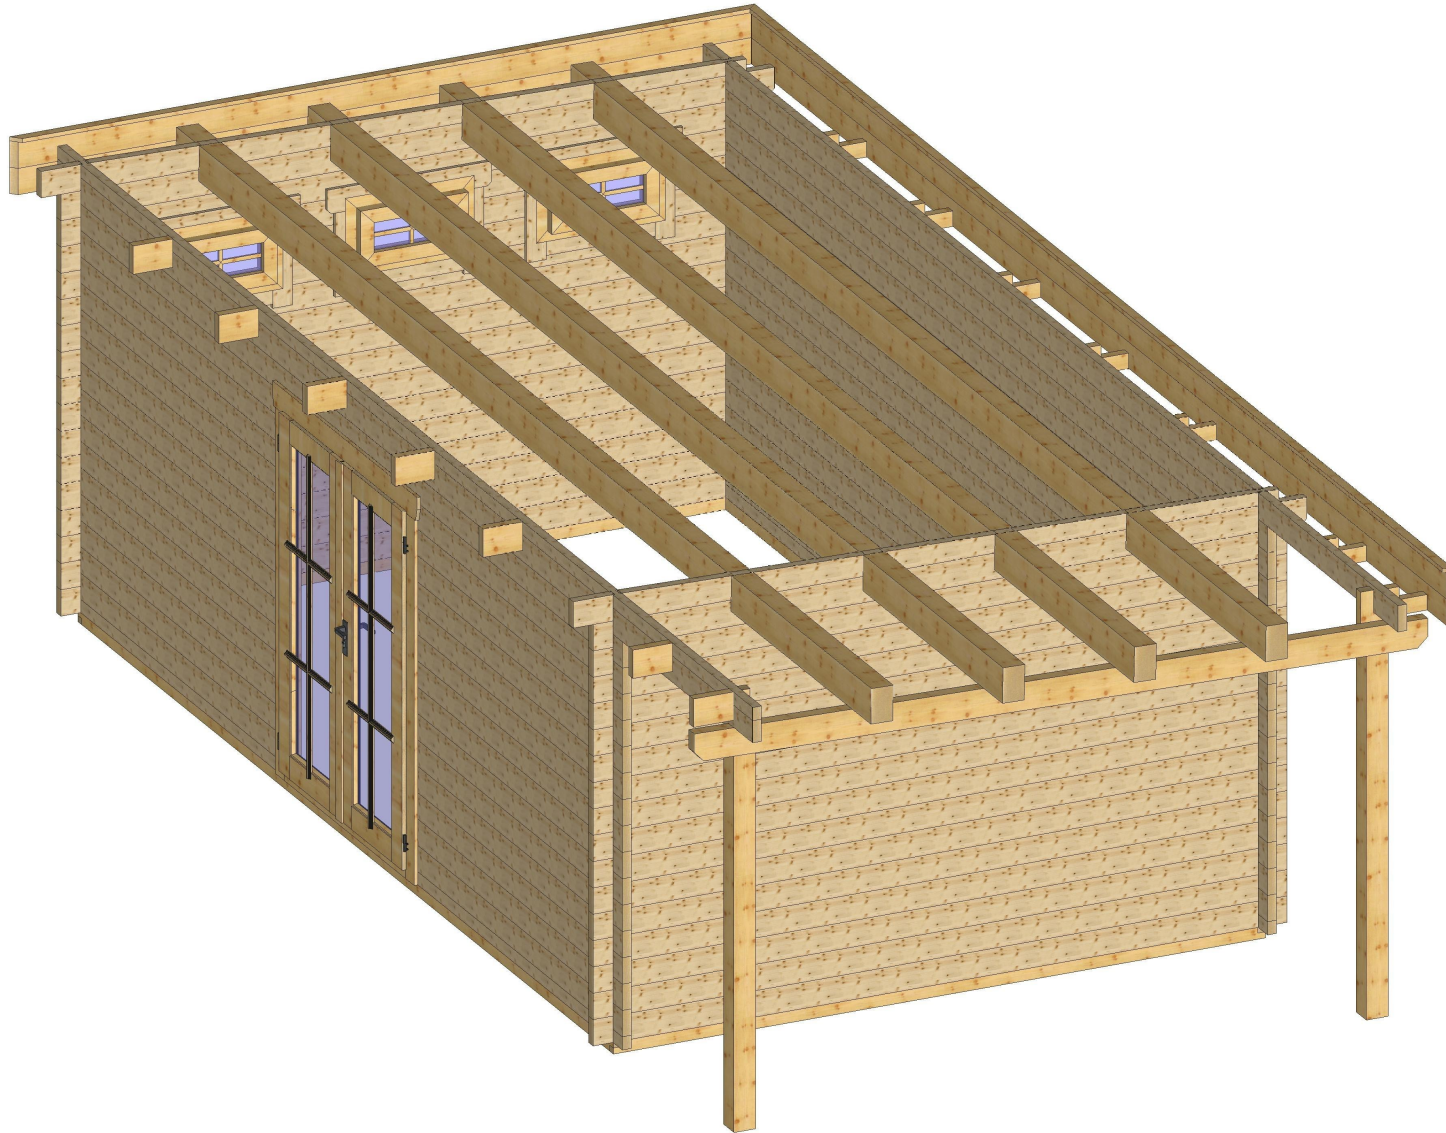


Bemerkung: die Ansicht von Turen, Fenster und anderen Teilen kann abweichen von diesem Bild

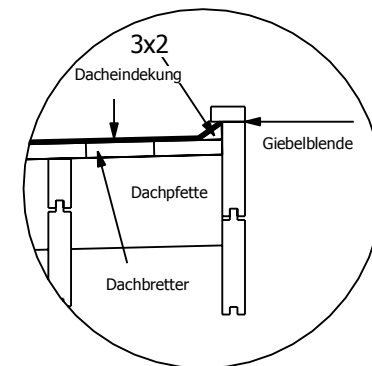


Bemerkung: die Ansicht von Türen, Fenster und anderen Teilen kann abweichen von diesem Bild


4,5

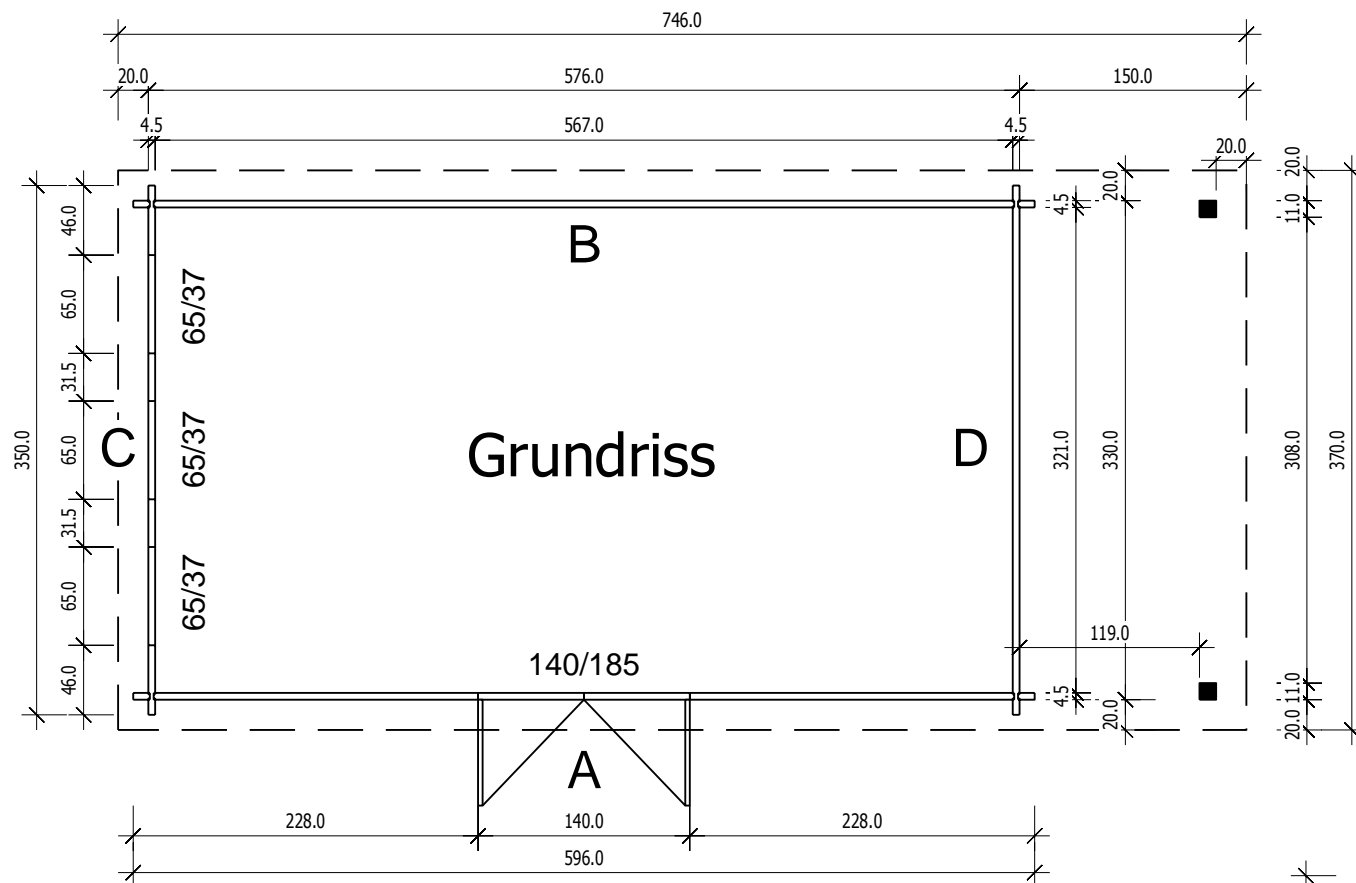


Schnitt

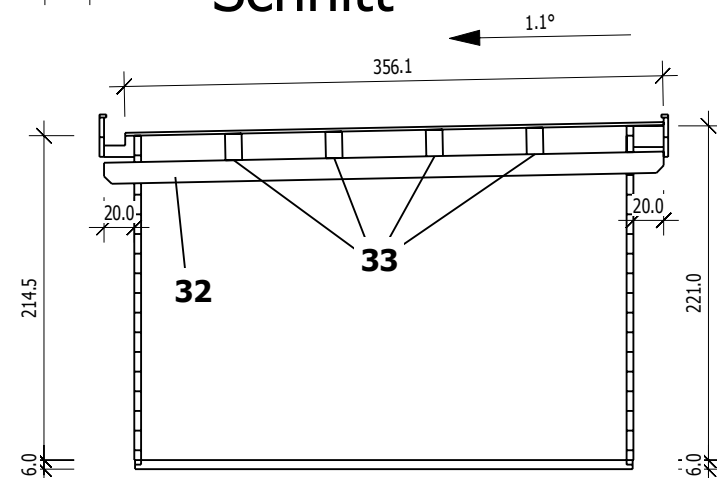


Grundrahmenplan

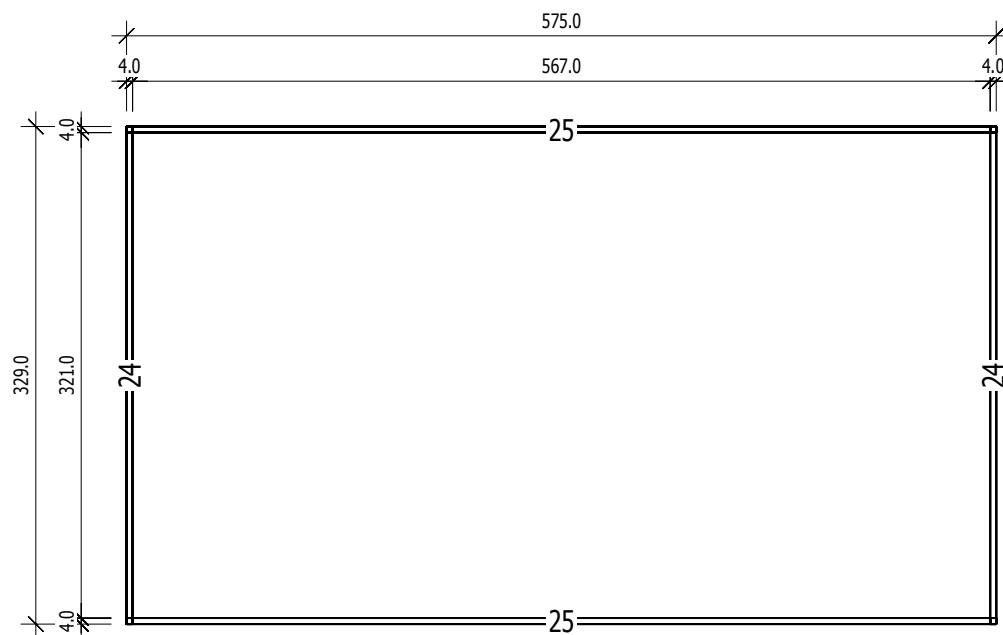


Nr.	B	H	L	Psc
	[cm]	[cm]	[cm]	
=====				
24	4,0	6,0	329,0	2
25	4,0	6,0	575,0	2

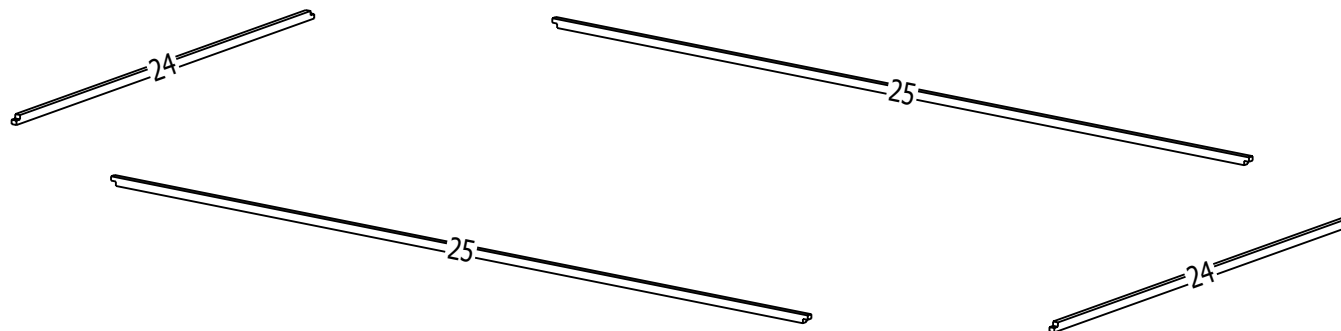


M 1:40

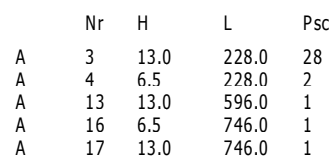


M 1:40

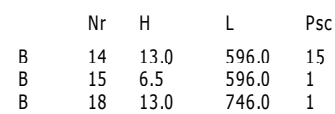

M 1:40

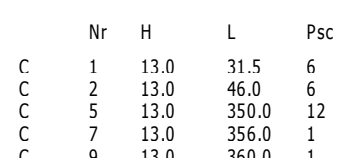

M 1:40

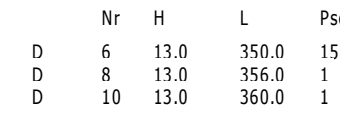

(4,5