



Project: azalp12x4, 10 standers

Projectnummer: azalp12x4

Adres:

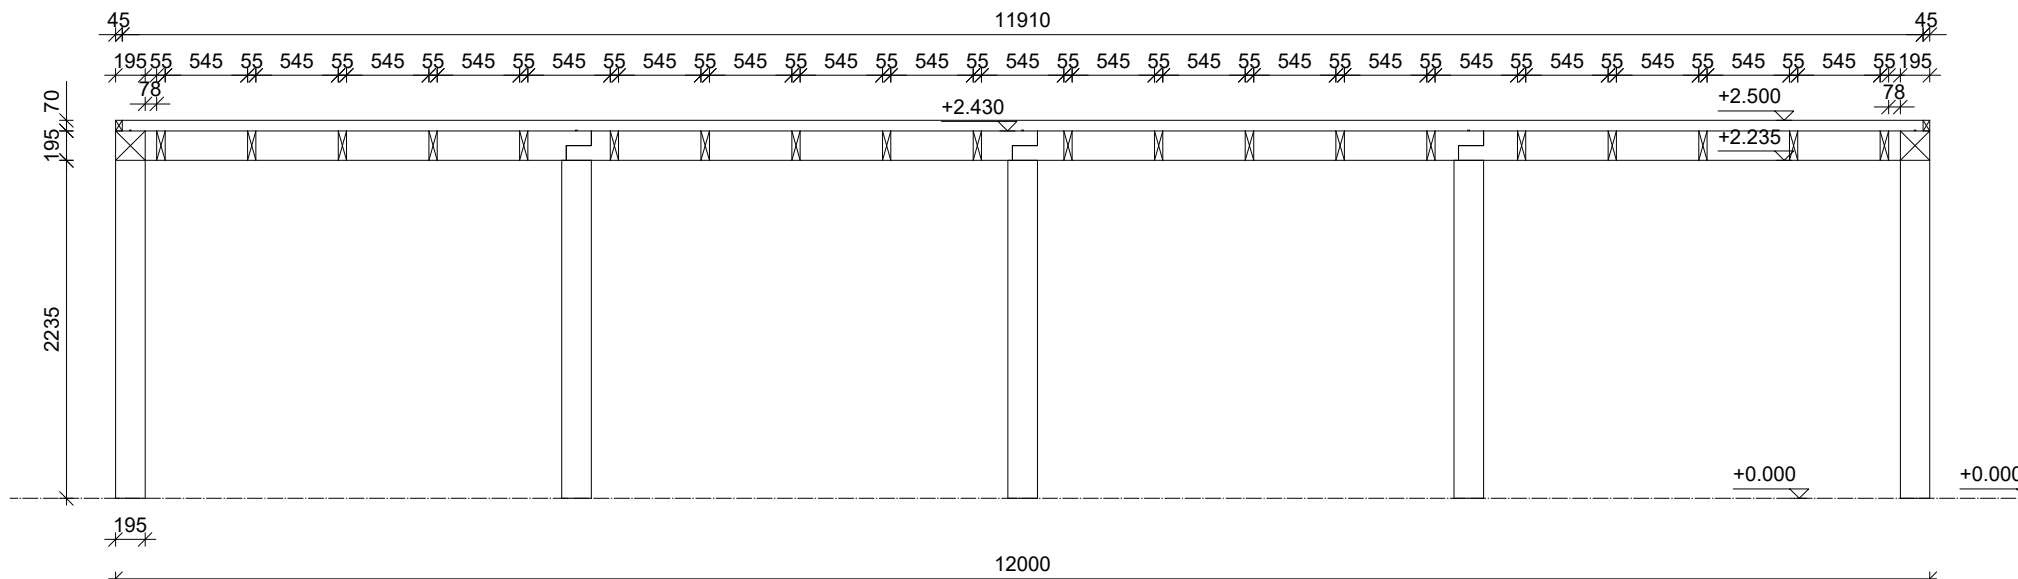

Horizontale doorsnede

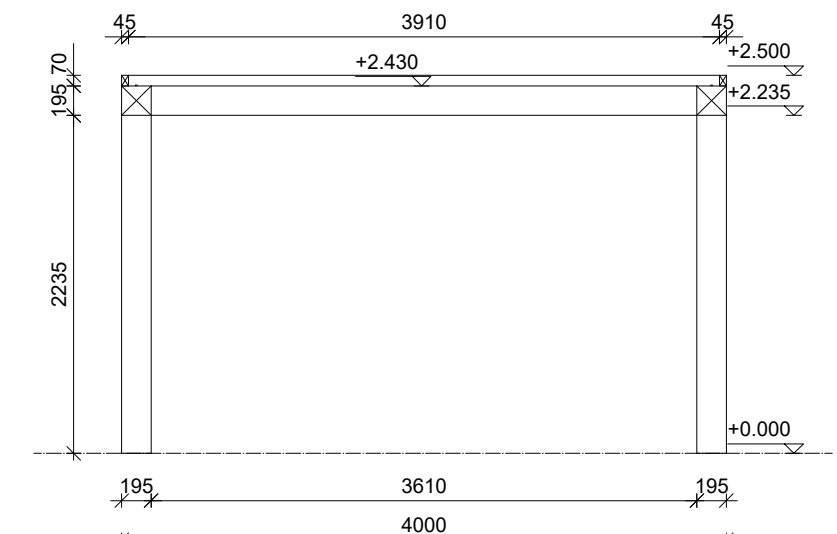

Verticale doorsnede

			Formaat A3L	Aantal 1	Klantgegevens azalp12x4, 10 staanders	Pagina Grondplan
			Schaal 1 : 50	Getekend VAFA		Project Nr. azalp12x4