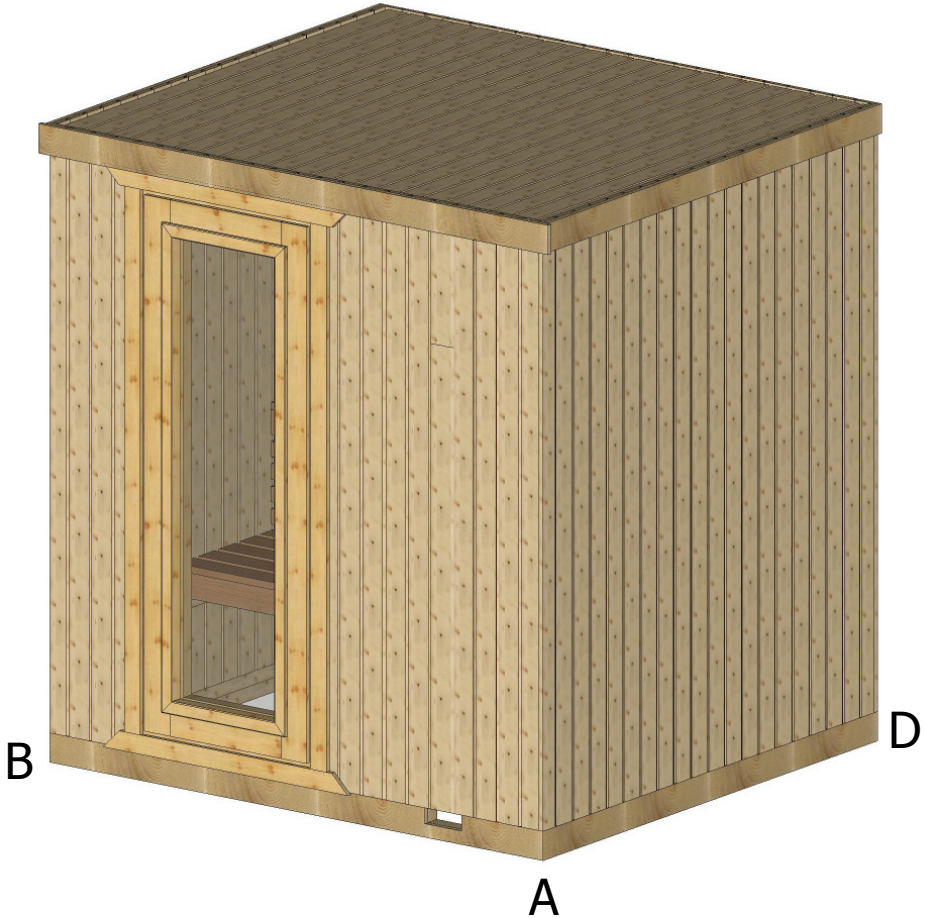
B
D
A

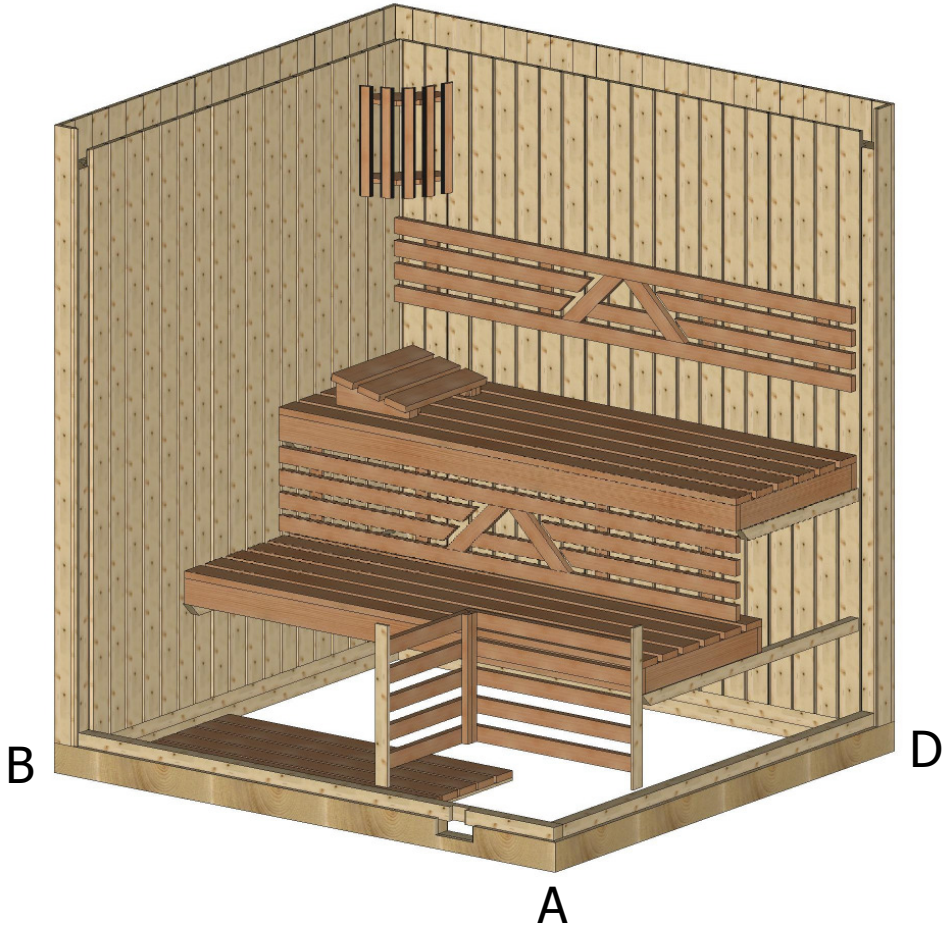
B
D
A

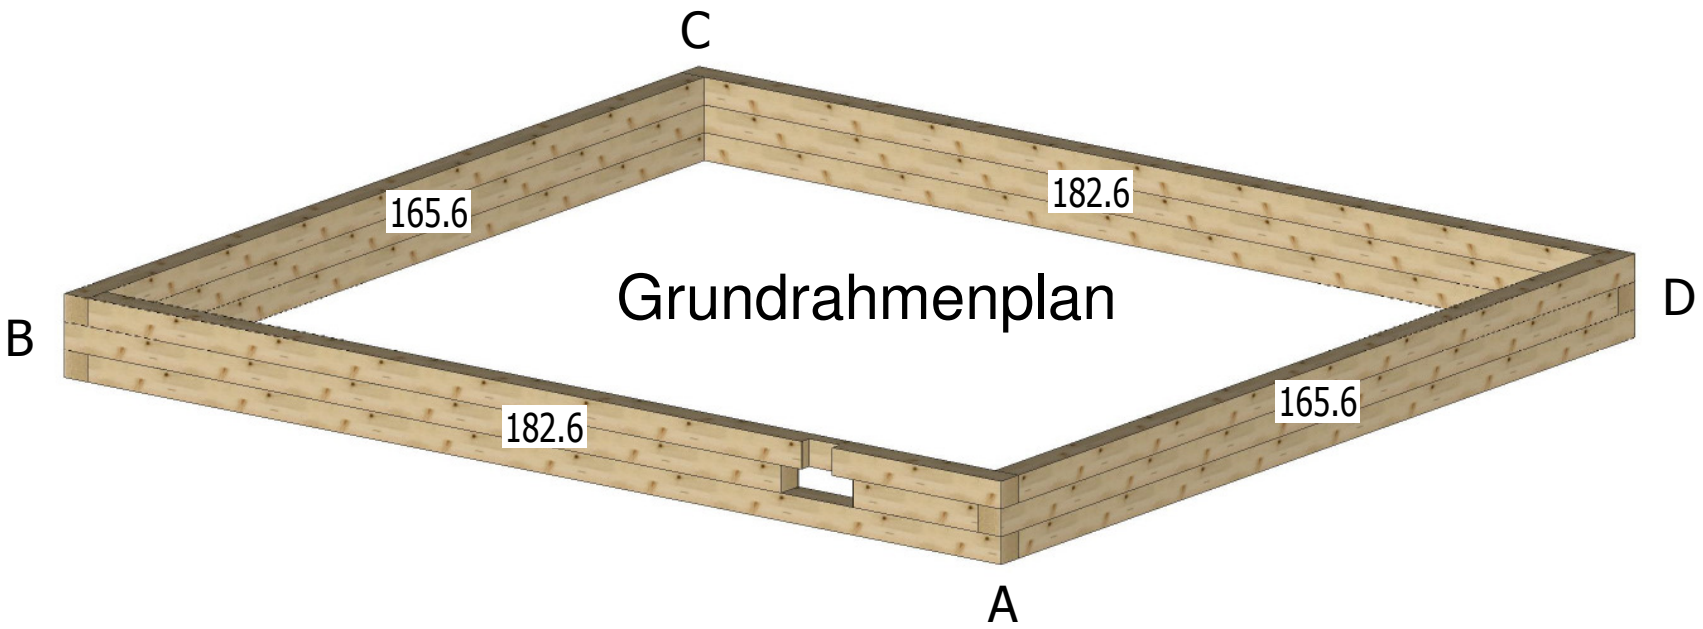
C
165.6
182.6
Grundrahmenplan
B
D
182.6
165.6
A

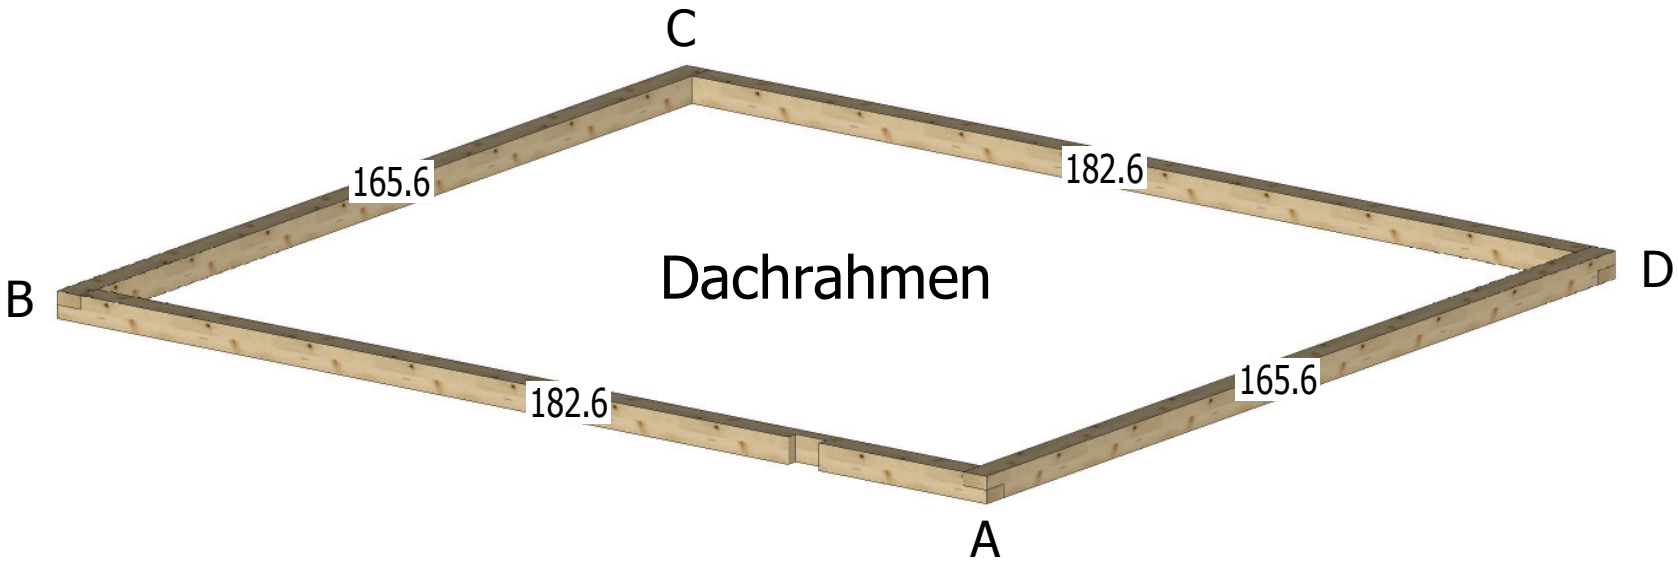
C
165.6
182.6
Dachrahmen
B
D
182.6
165.6
A

Dachelemente

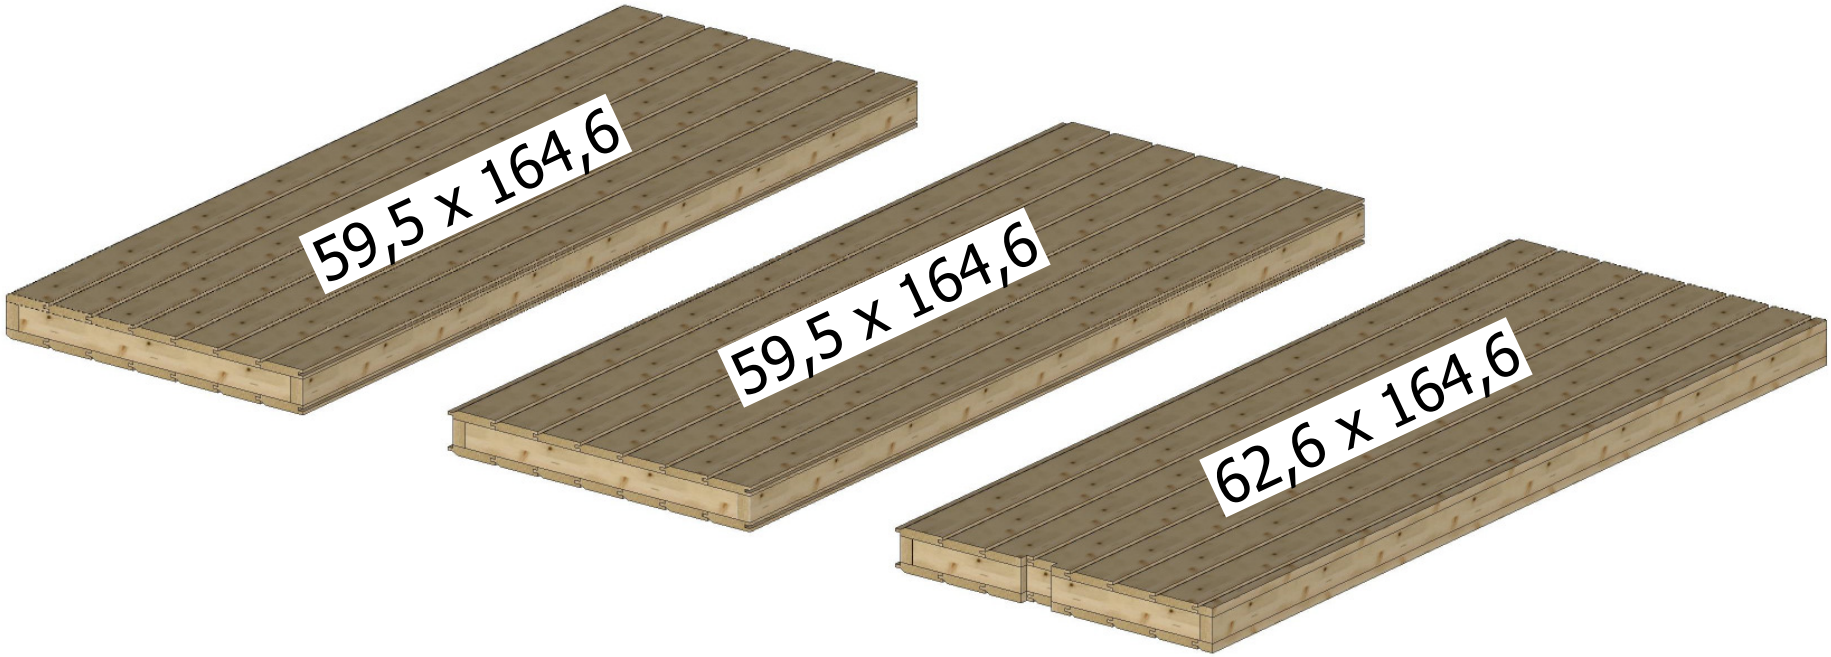

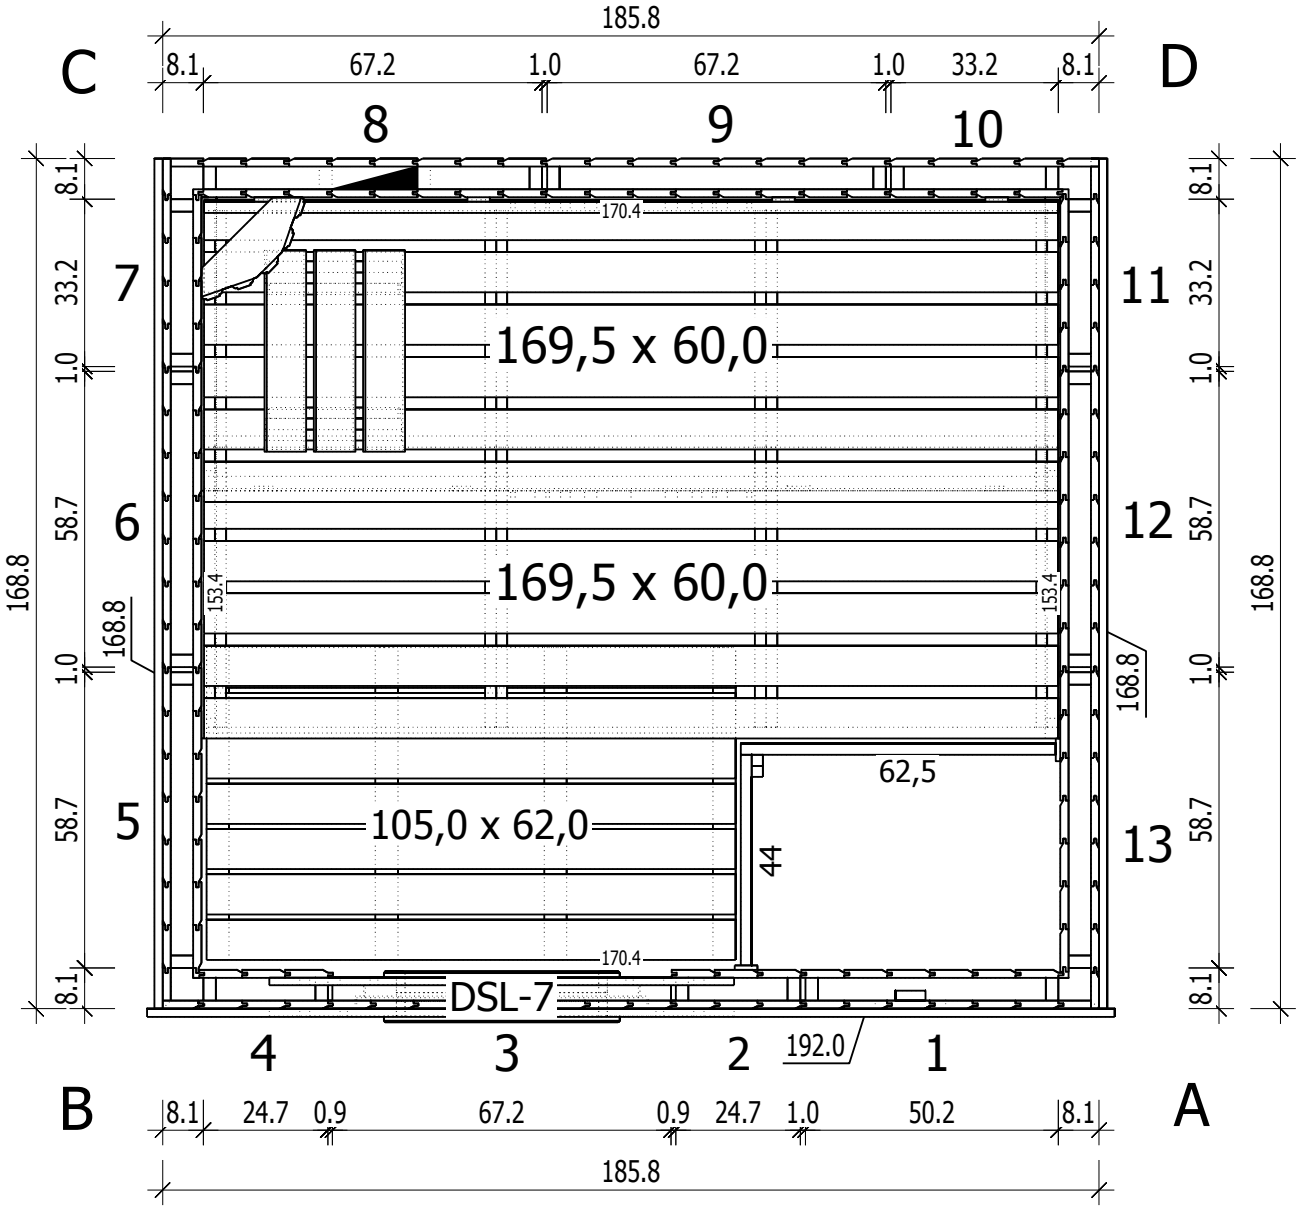
185.8
8.1
67.2
1.0
67.2
1.0
33.2
8.1
C
D
8
9
10
7
11
6
12
5
13
4
3
2
1
B
A
170.4
169,5 x 60,0
169,5 x 60,0
153.4
153.4
168.8
168.8
168.8
168.8
62,5
105,0 x 62,0
44
170.4
DSL-7
192.0
8.1
33.2
1.0
58.7
1.0
58.7
8.1
24.7
0.9
67.2
0.9
24.7
1.0
50.2
8.1
185.8