


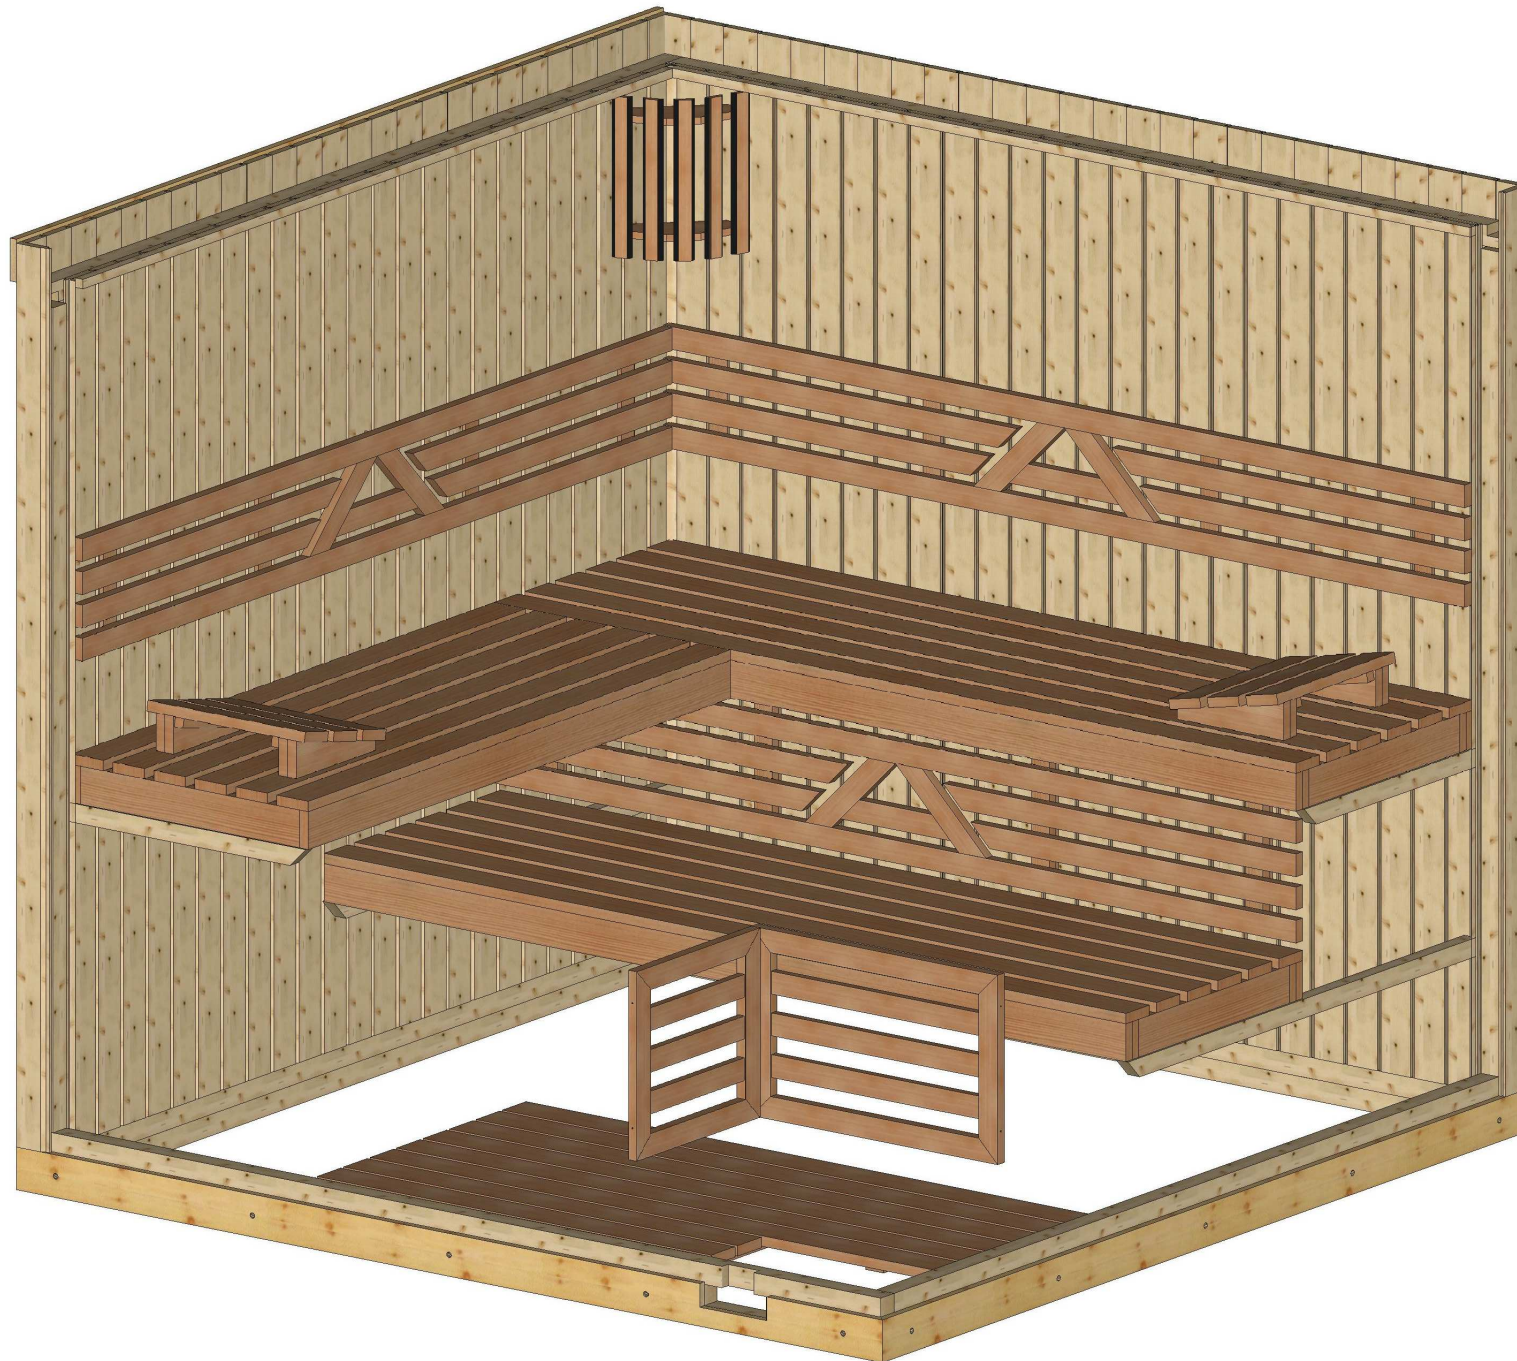


Bemerkung: die Ansicht von Turen, Fenster und andere Teile kann abweichen von diesem Bild






Bemerkung: die Ansicht von Türen, Fenster und andere Teile kann abweichen von diesem Bild



Schnitt

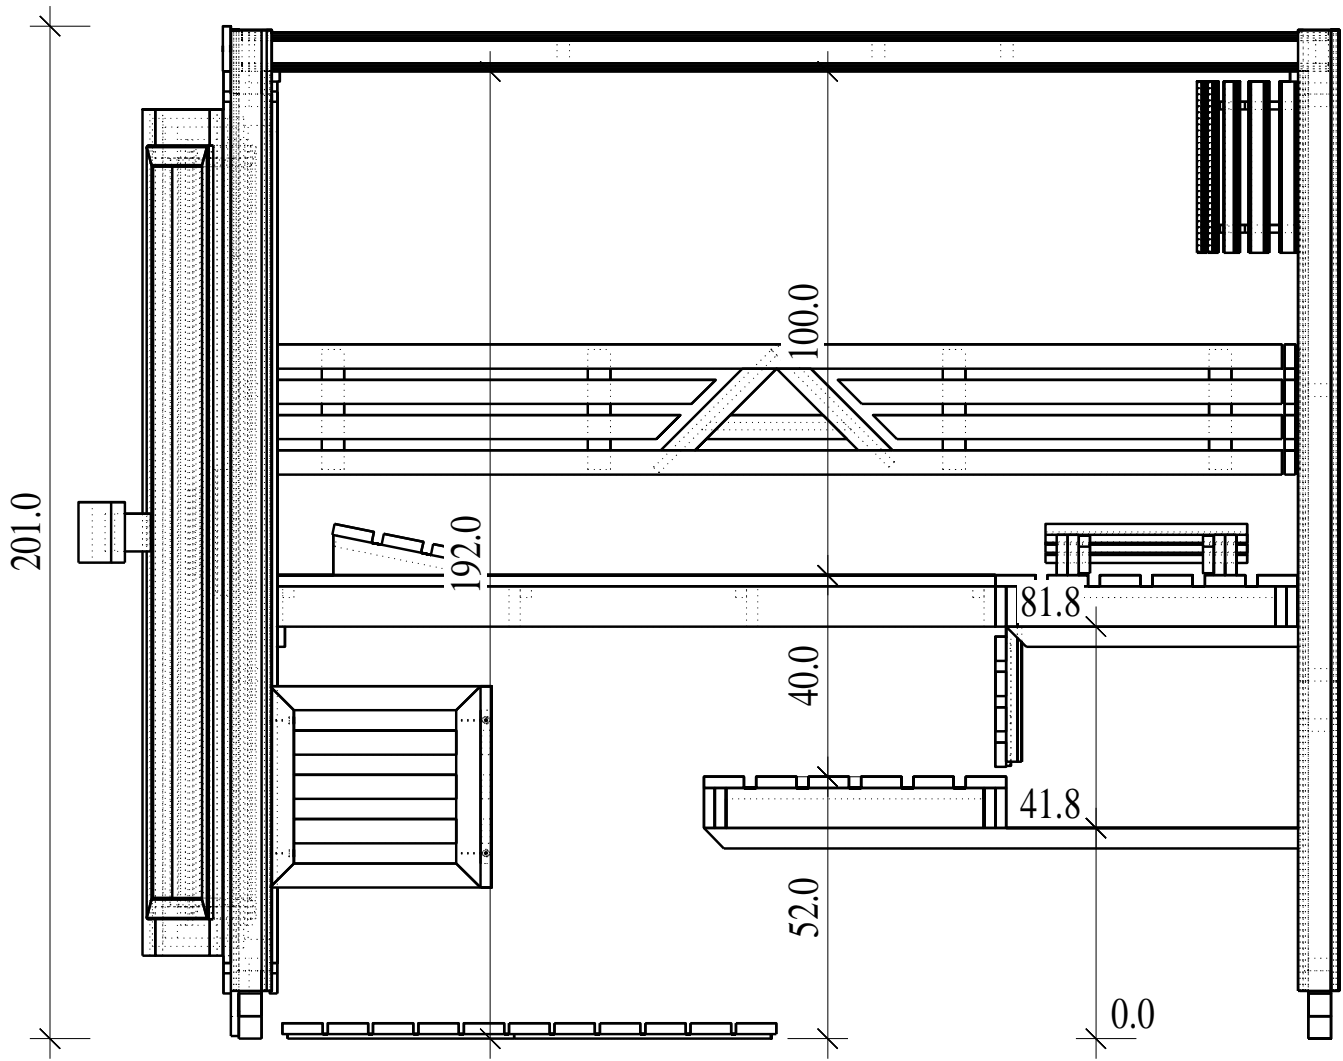






Grundriss

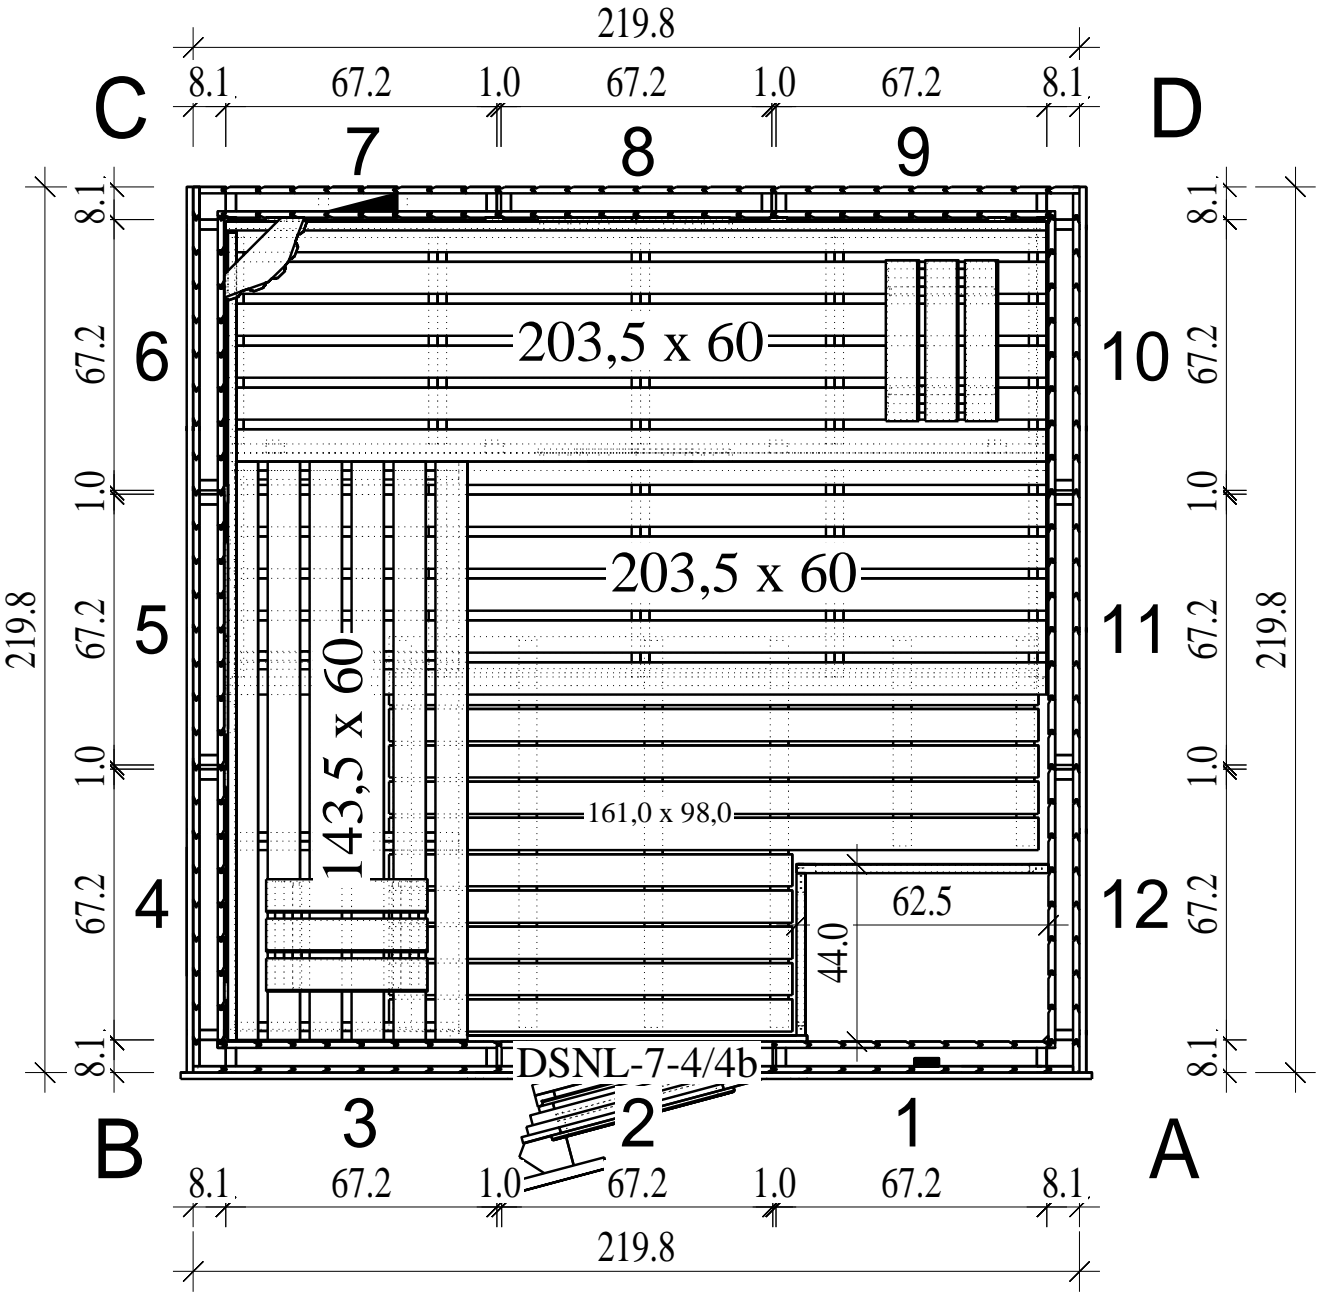

Grundrahmen

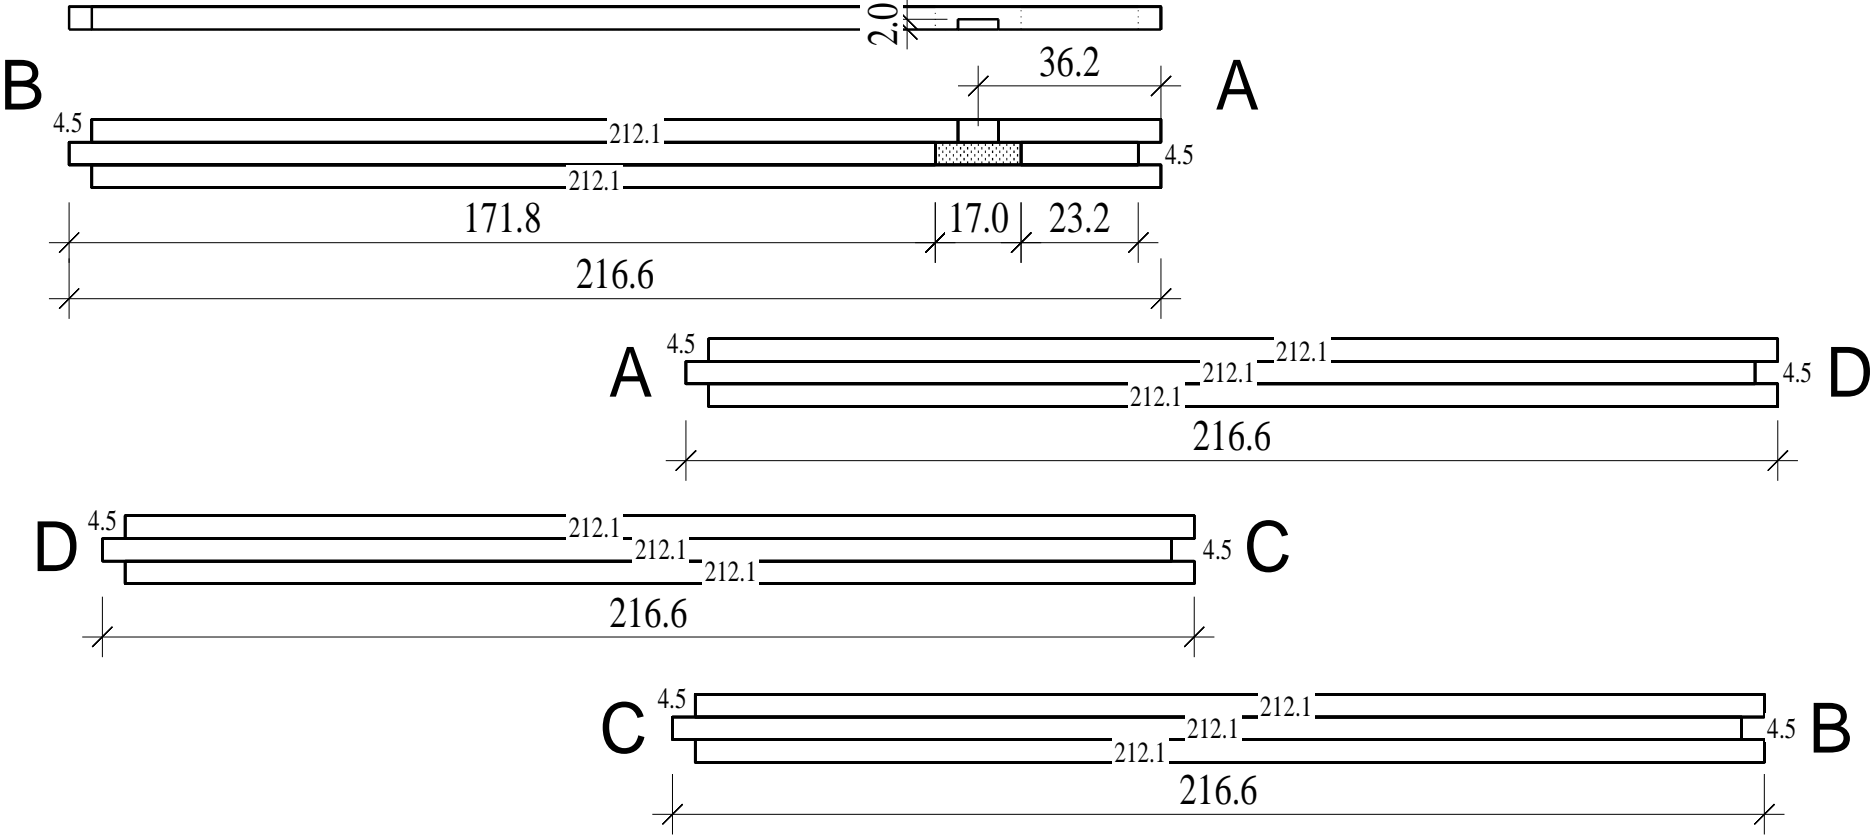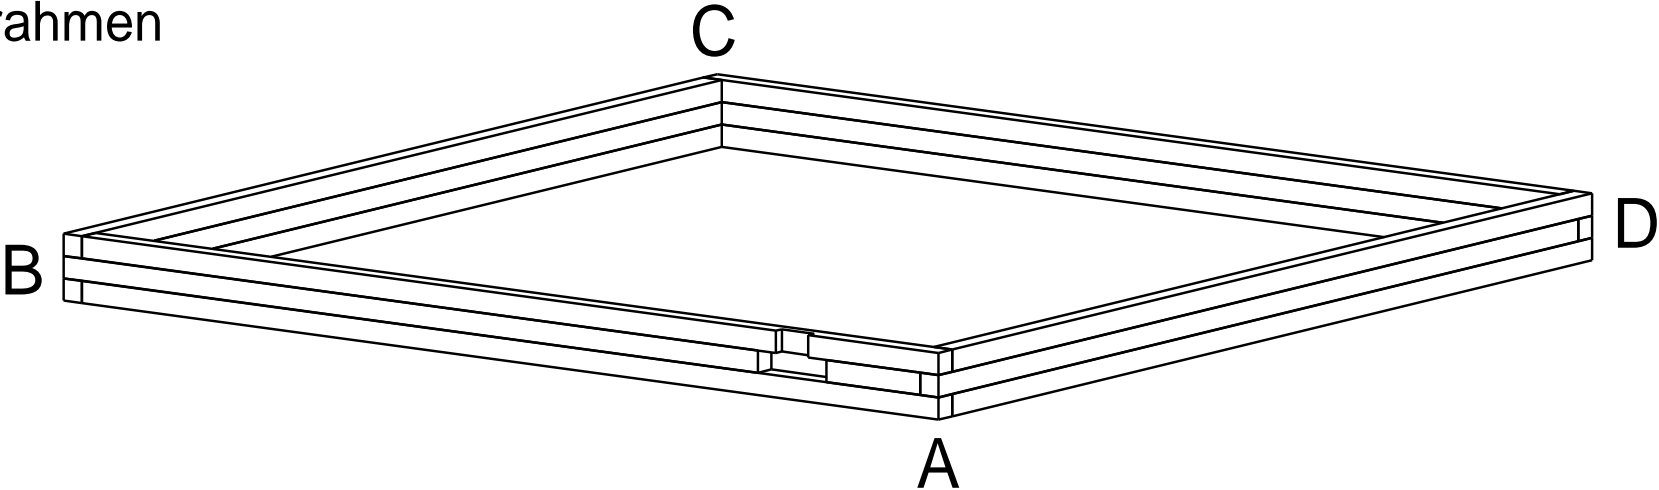

Dachrahmen

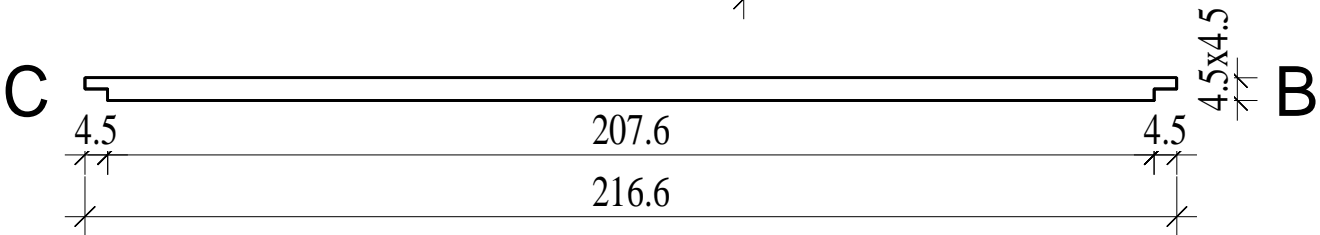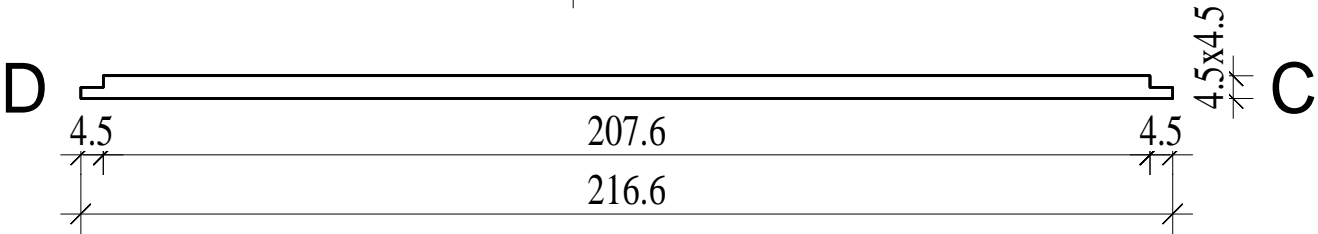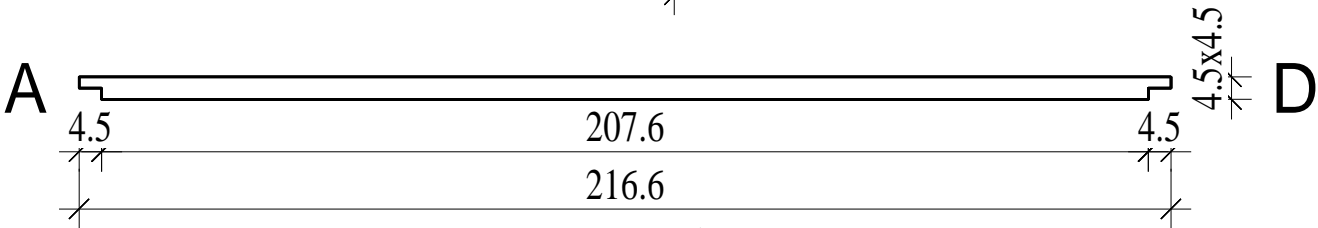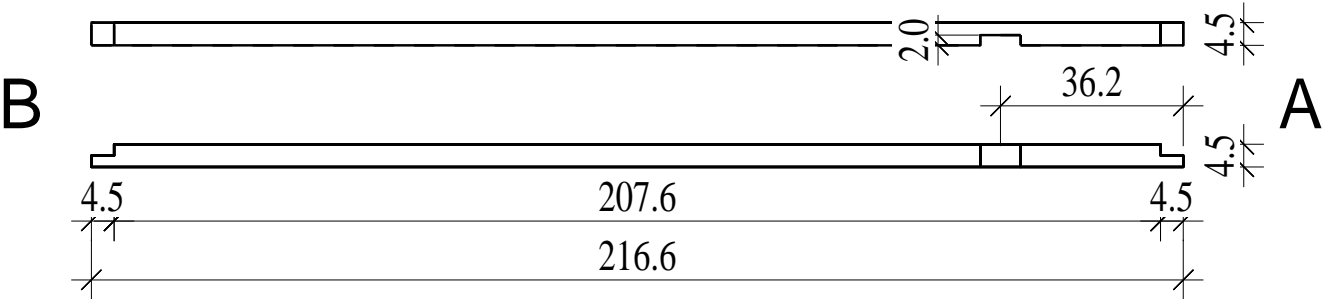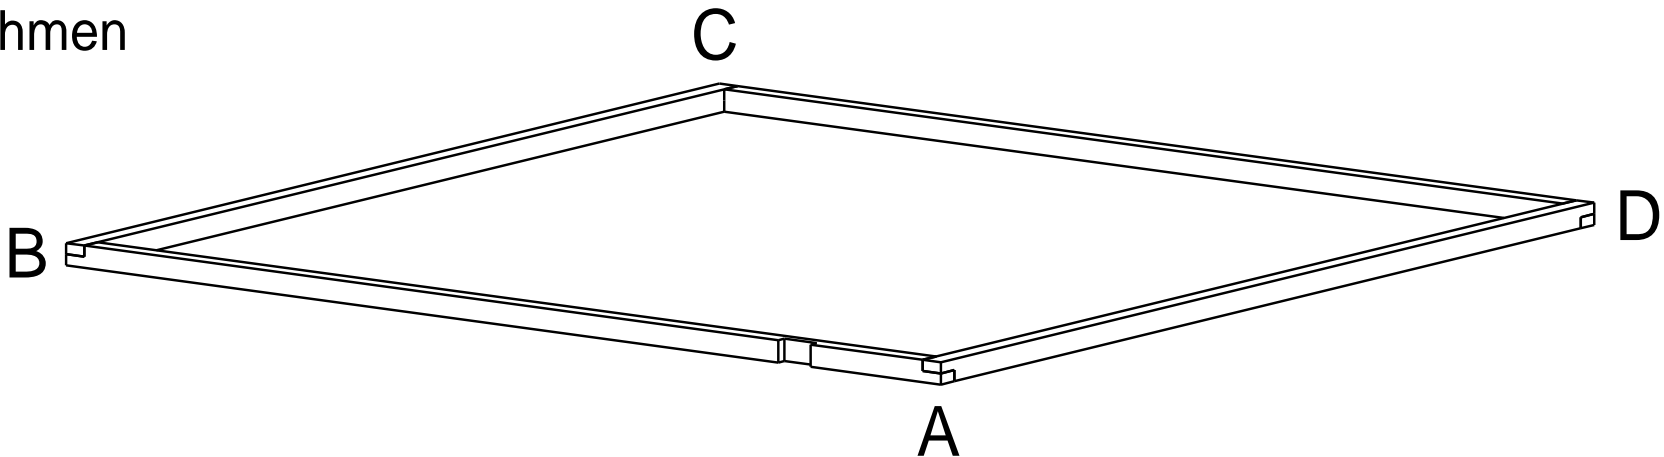

Dachelemente

