


"Classic" 220 x 203



Bemerkung: die Ansicht von Turen, Fenster und andere Teile kann abweichen von diesem Bild




"Classic" 220 x 203

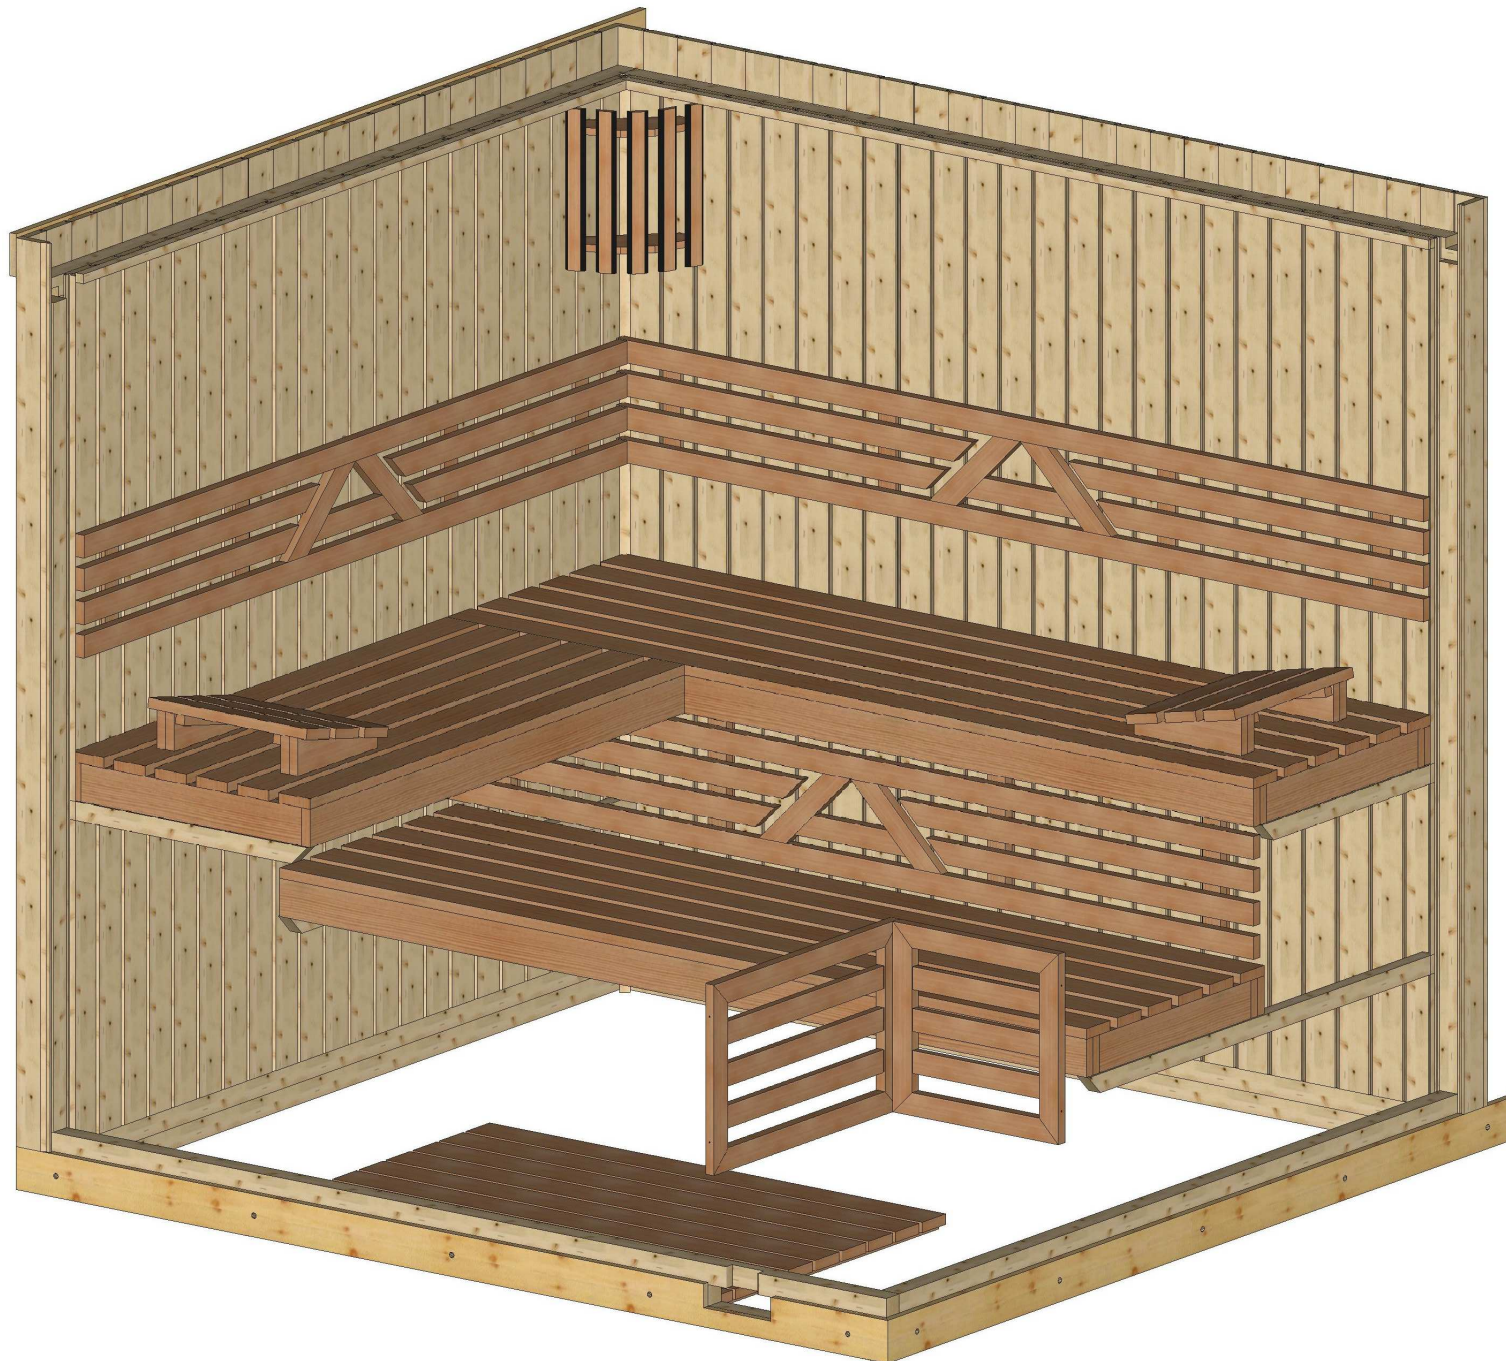


Bemerkung: die Ansicht von Türen, Fenster und andere Teile kann abweichen von diesem Bild

"Classic" 220 x 203






# Schnitt

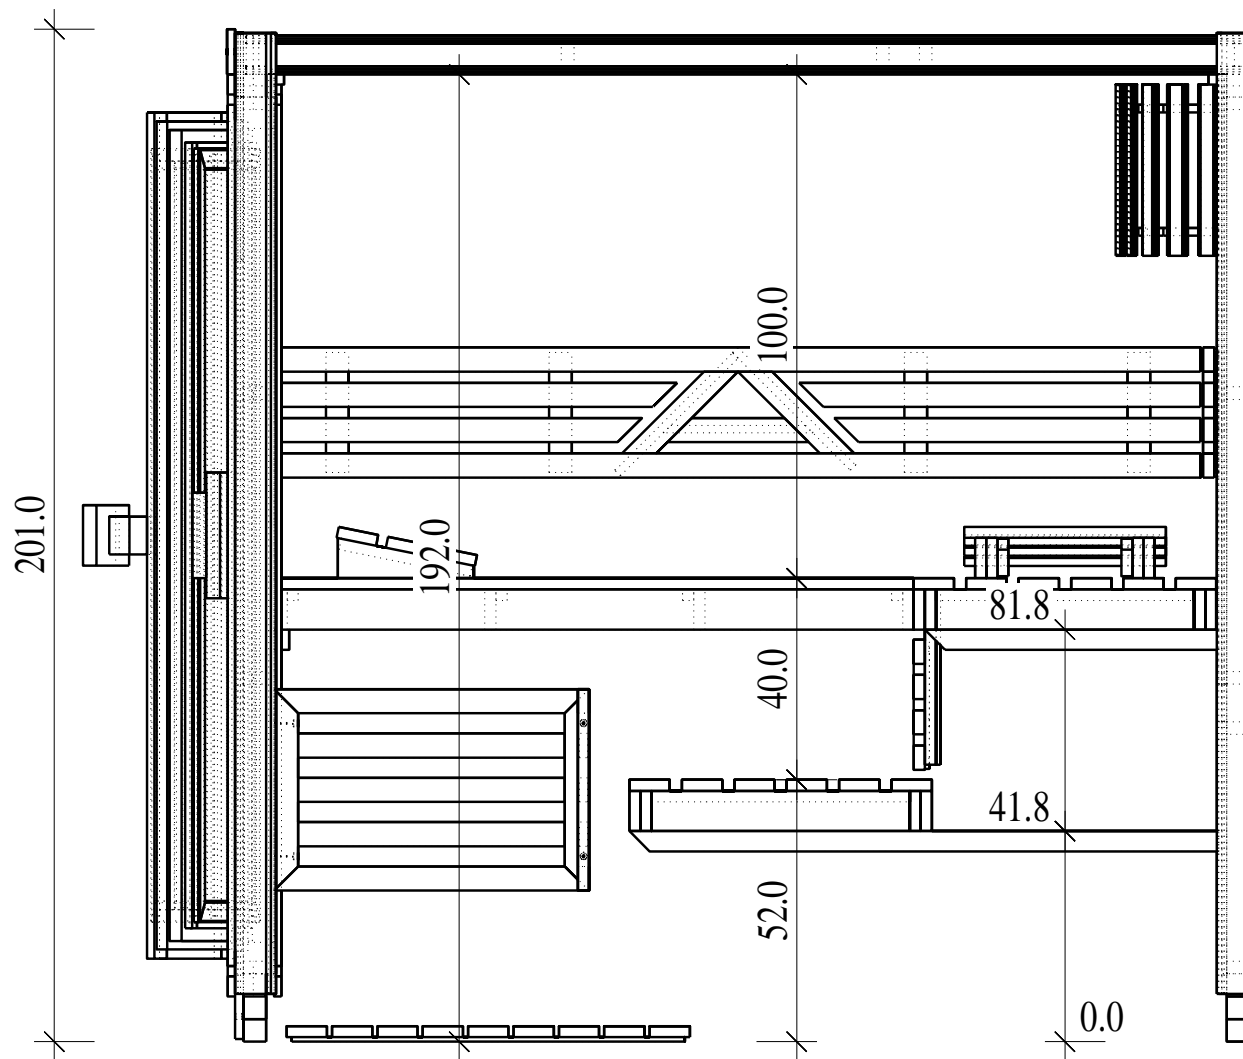






Grundriss

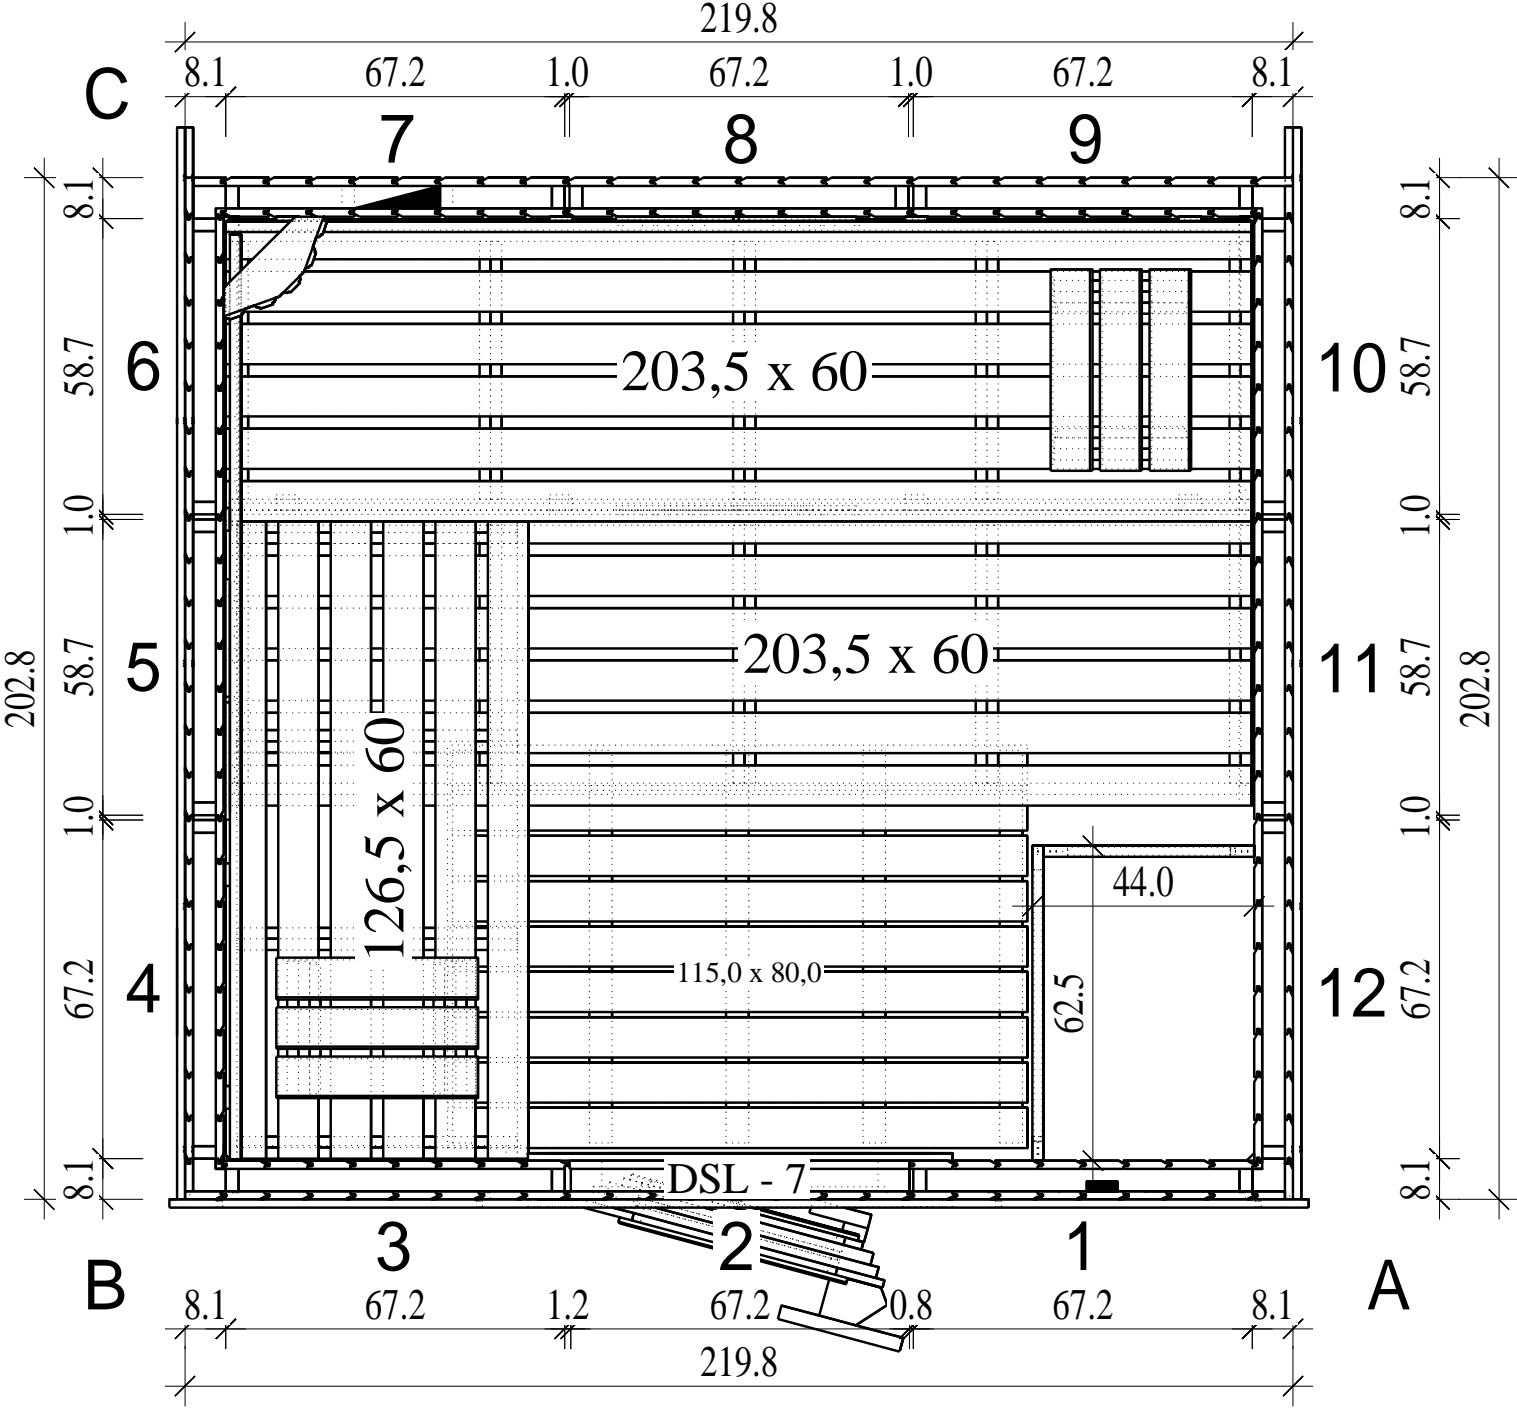

Grundrahmen

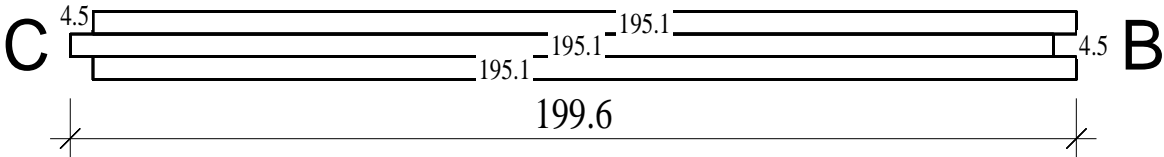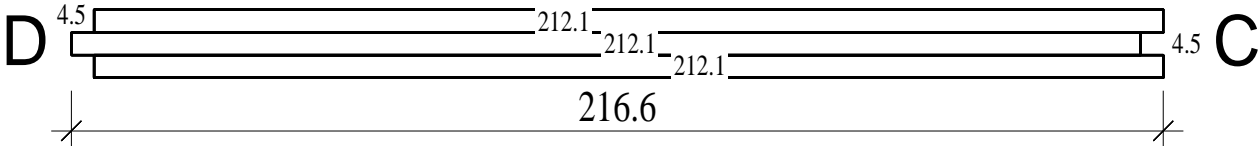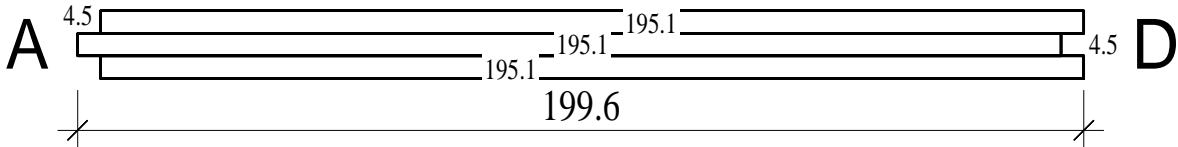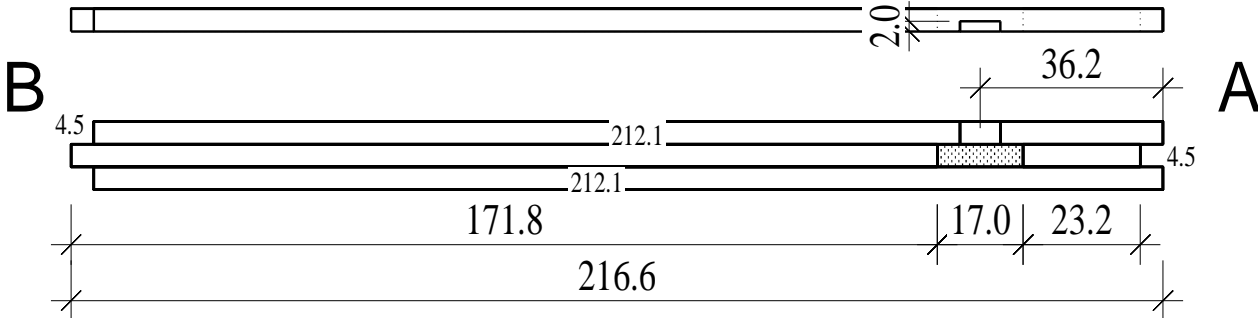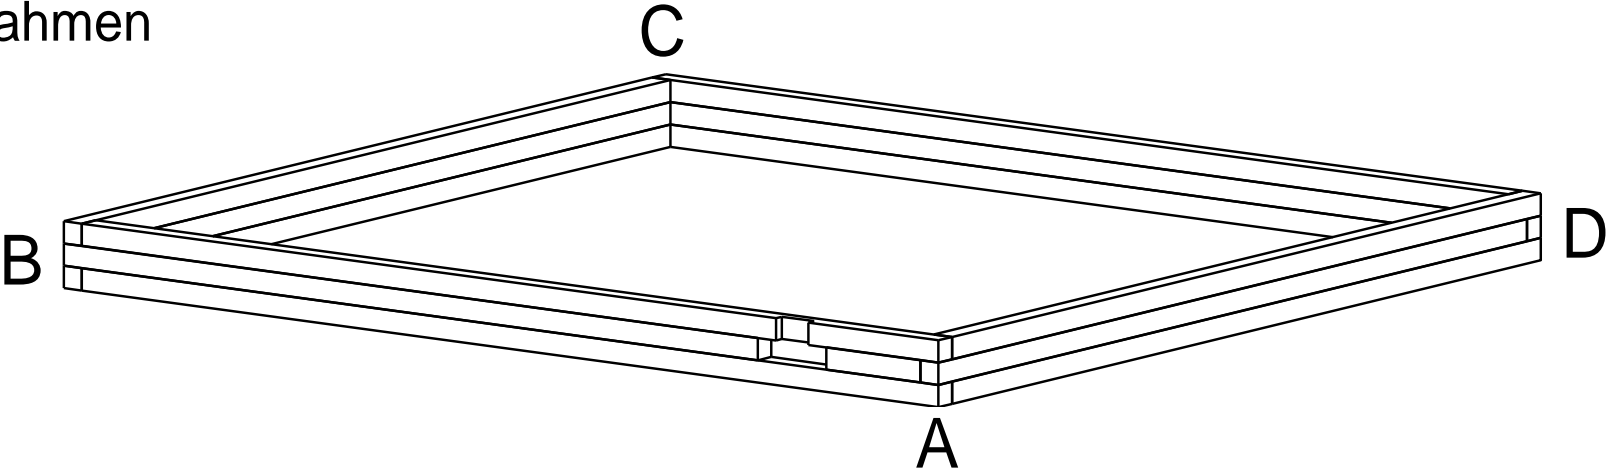

Dachrahmen

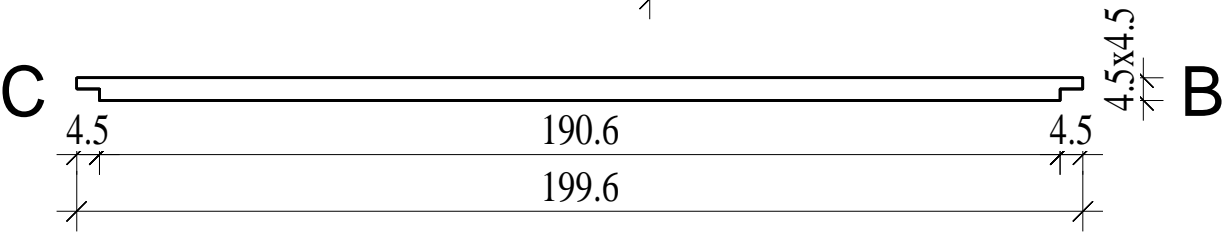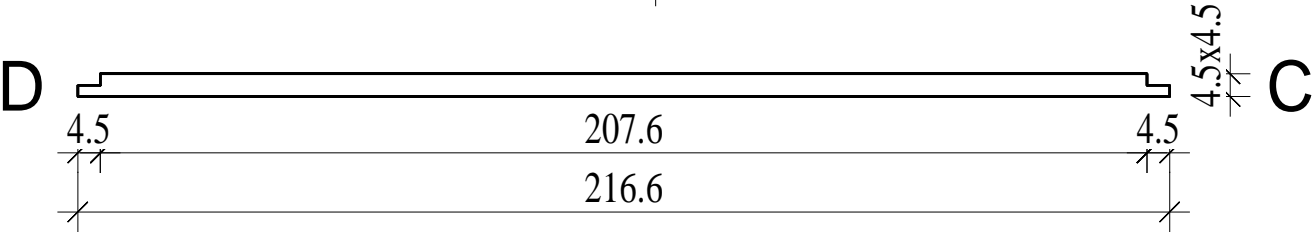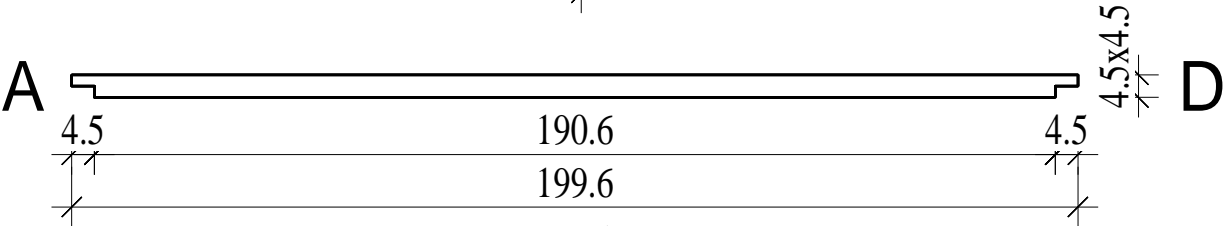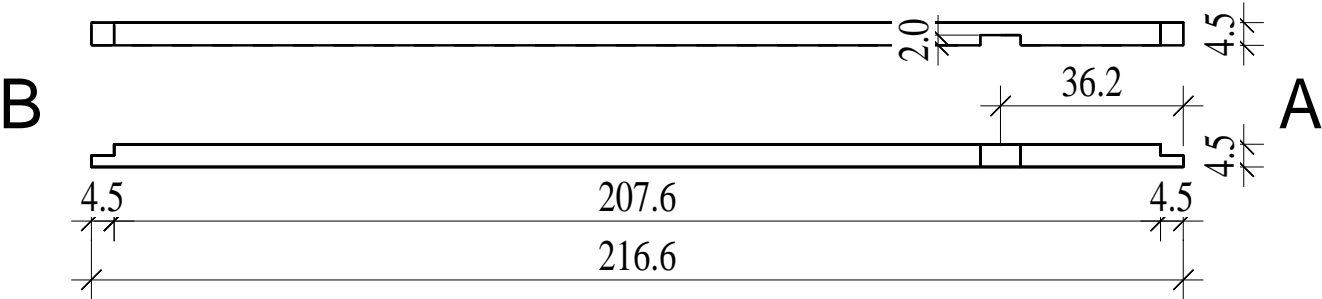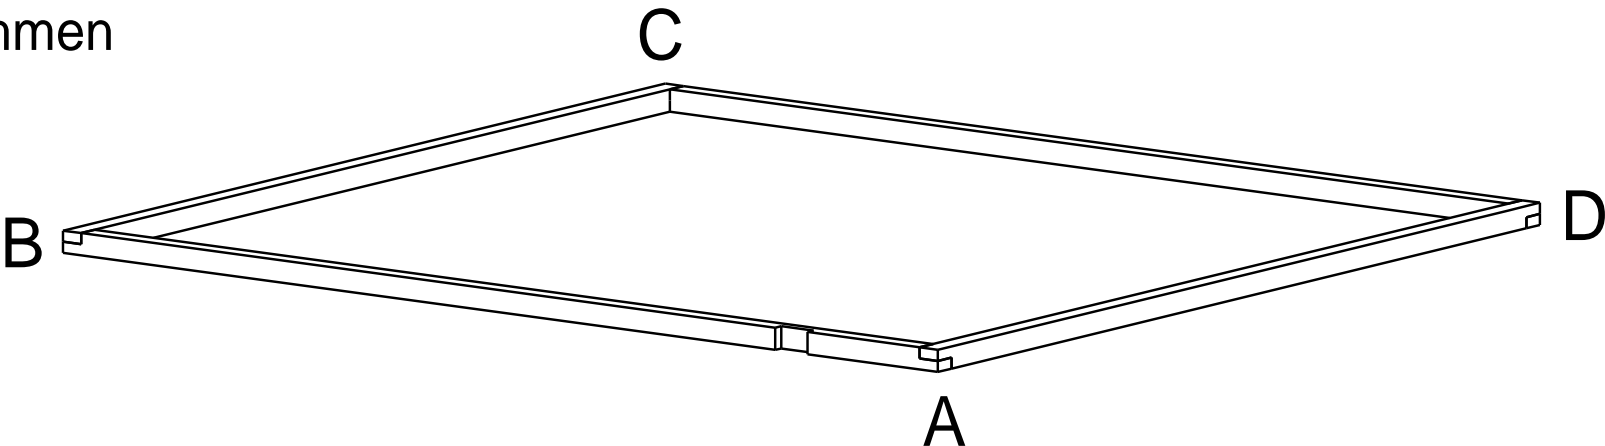

Dachelemente

