

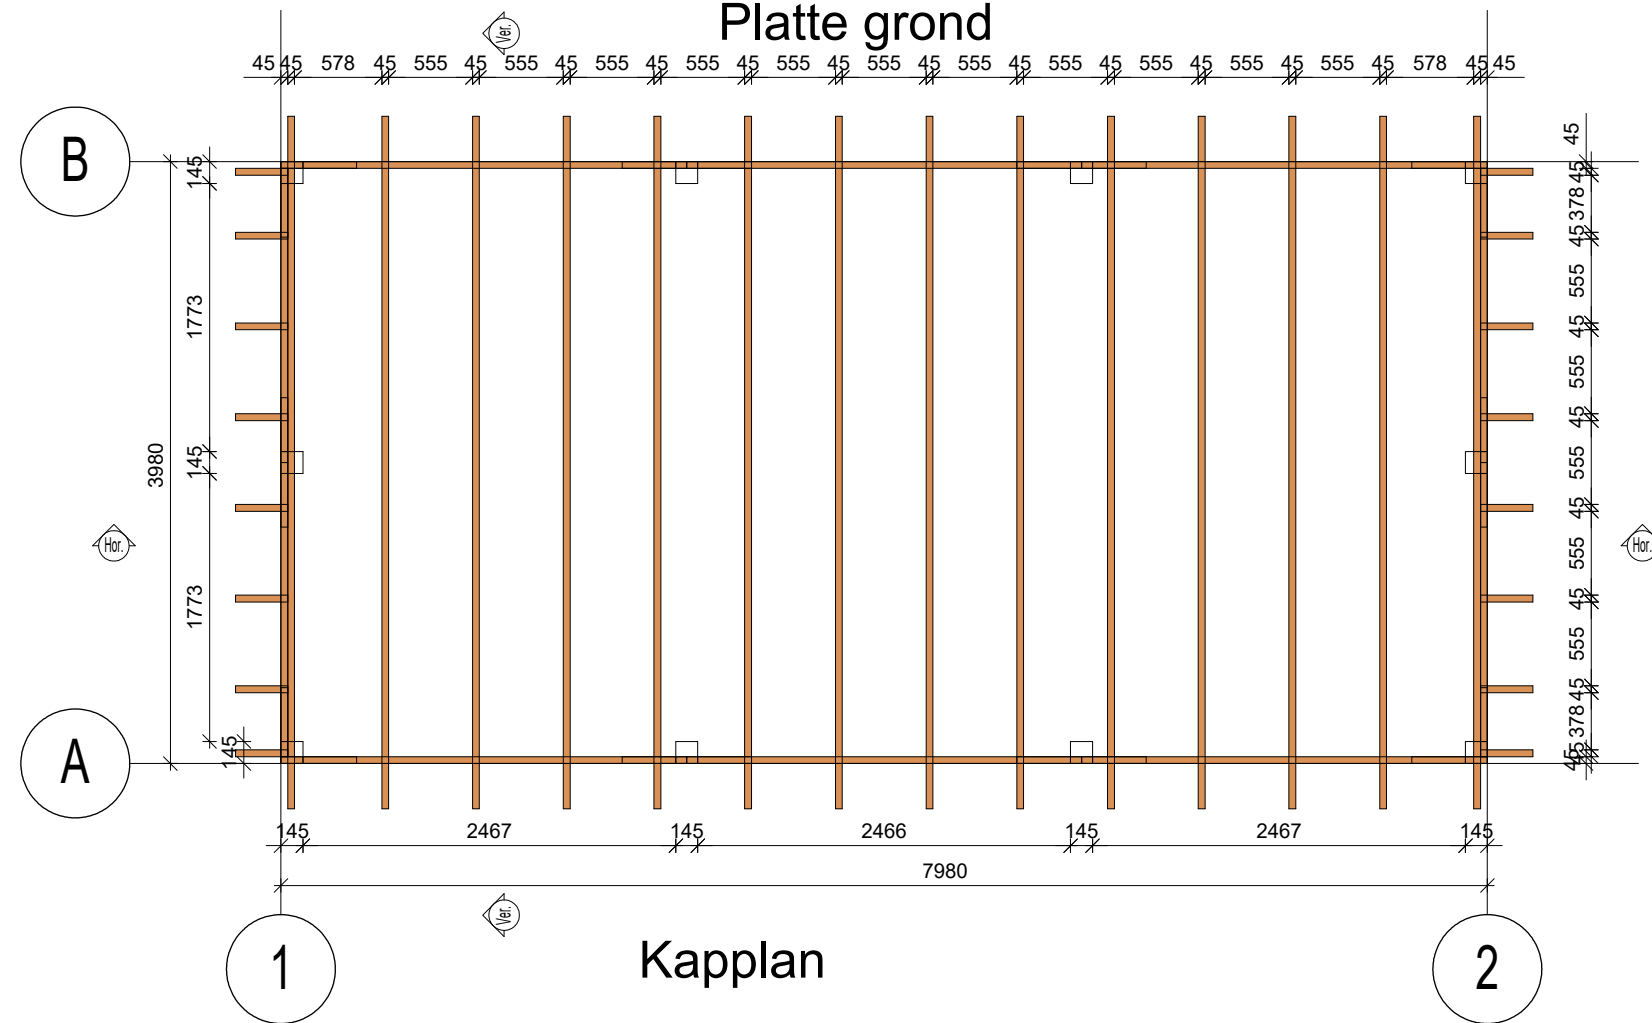
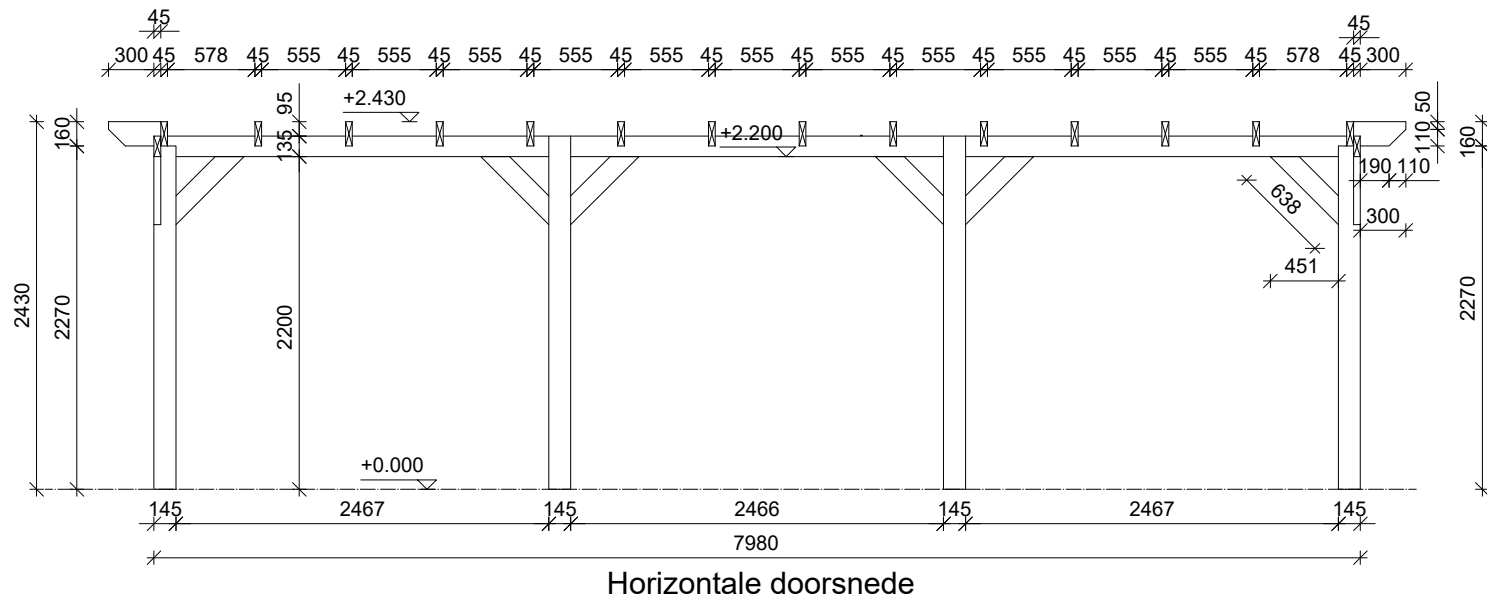


Platte grond

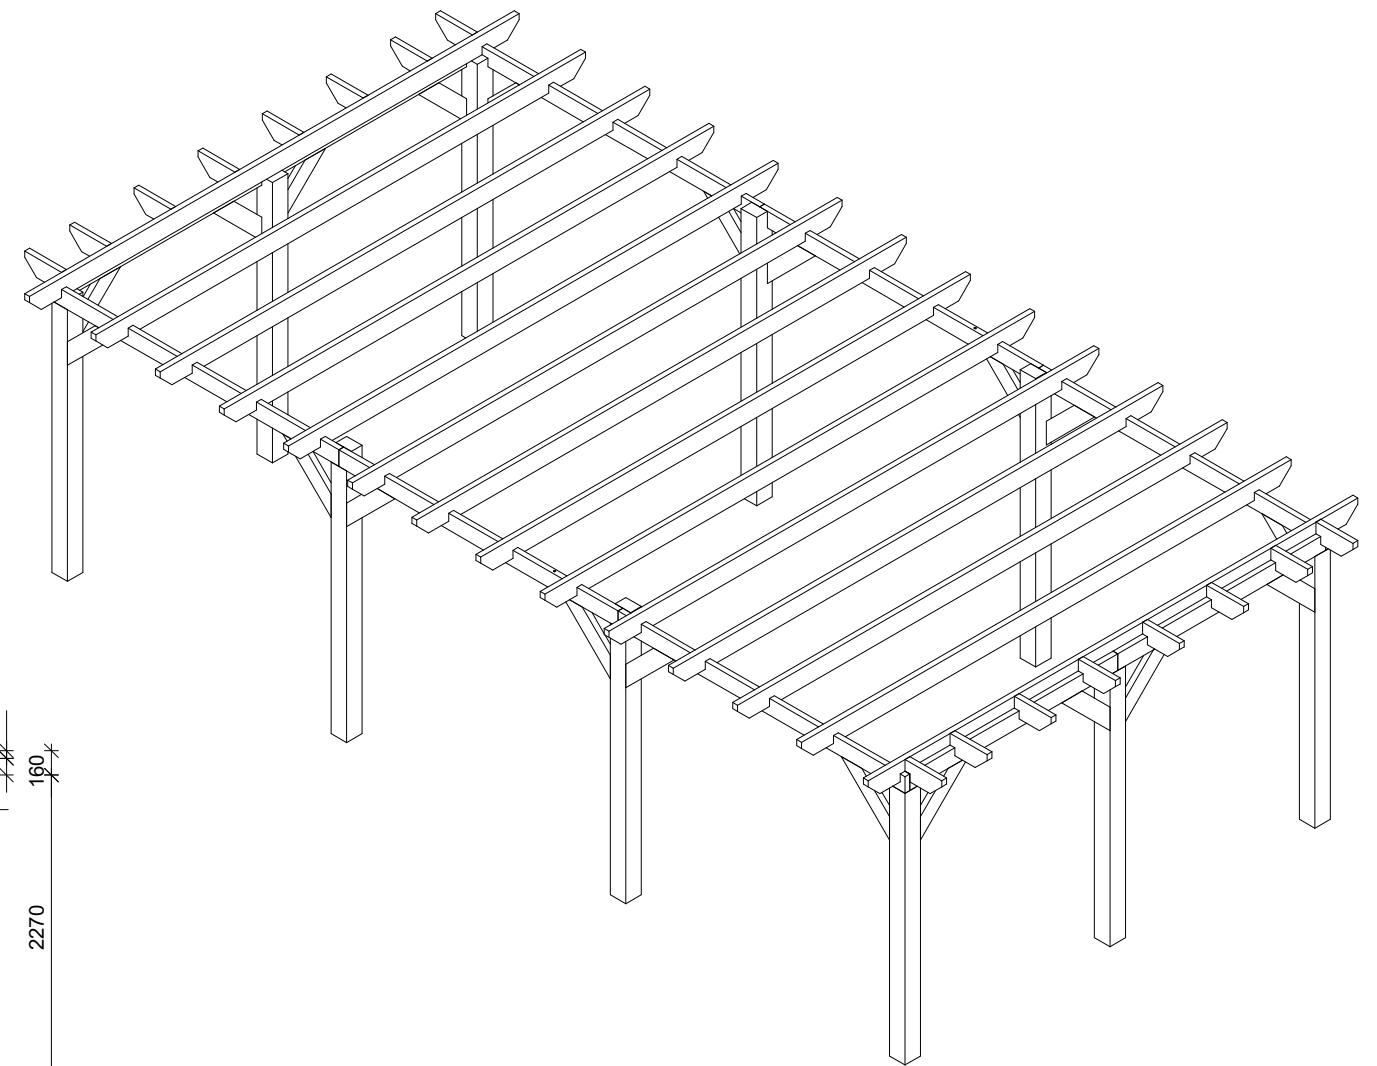

Kapplan

			Formaat	Aantal	Klantgegevens	Bladnr.
			A3L	1		Azalp Fedde model 798x398cm
			Schaal	Getekend		Project Nr.
			1 : 50	VAFA		AzalpFedde8x4

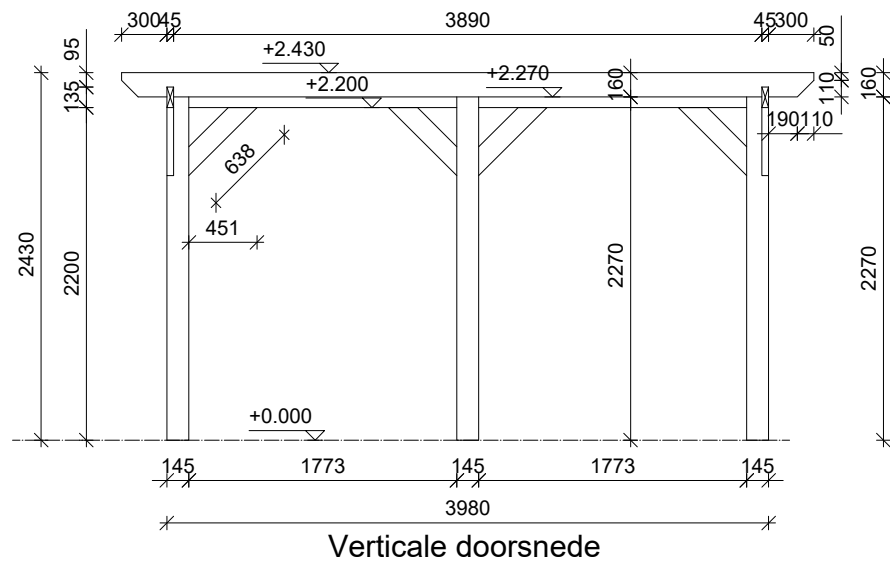

			Formaat A3L	Aantal 1	Klantgegevens Azalp Fedde model 798x398cm	Bladnr. 2
			Schaal 1 : 50	Getekend VAFA		Project Nr. AzalpFedde8x4