




begane grond

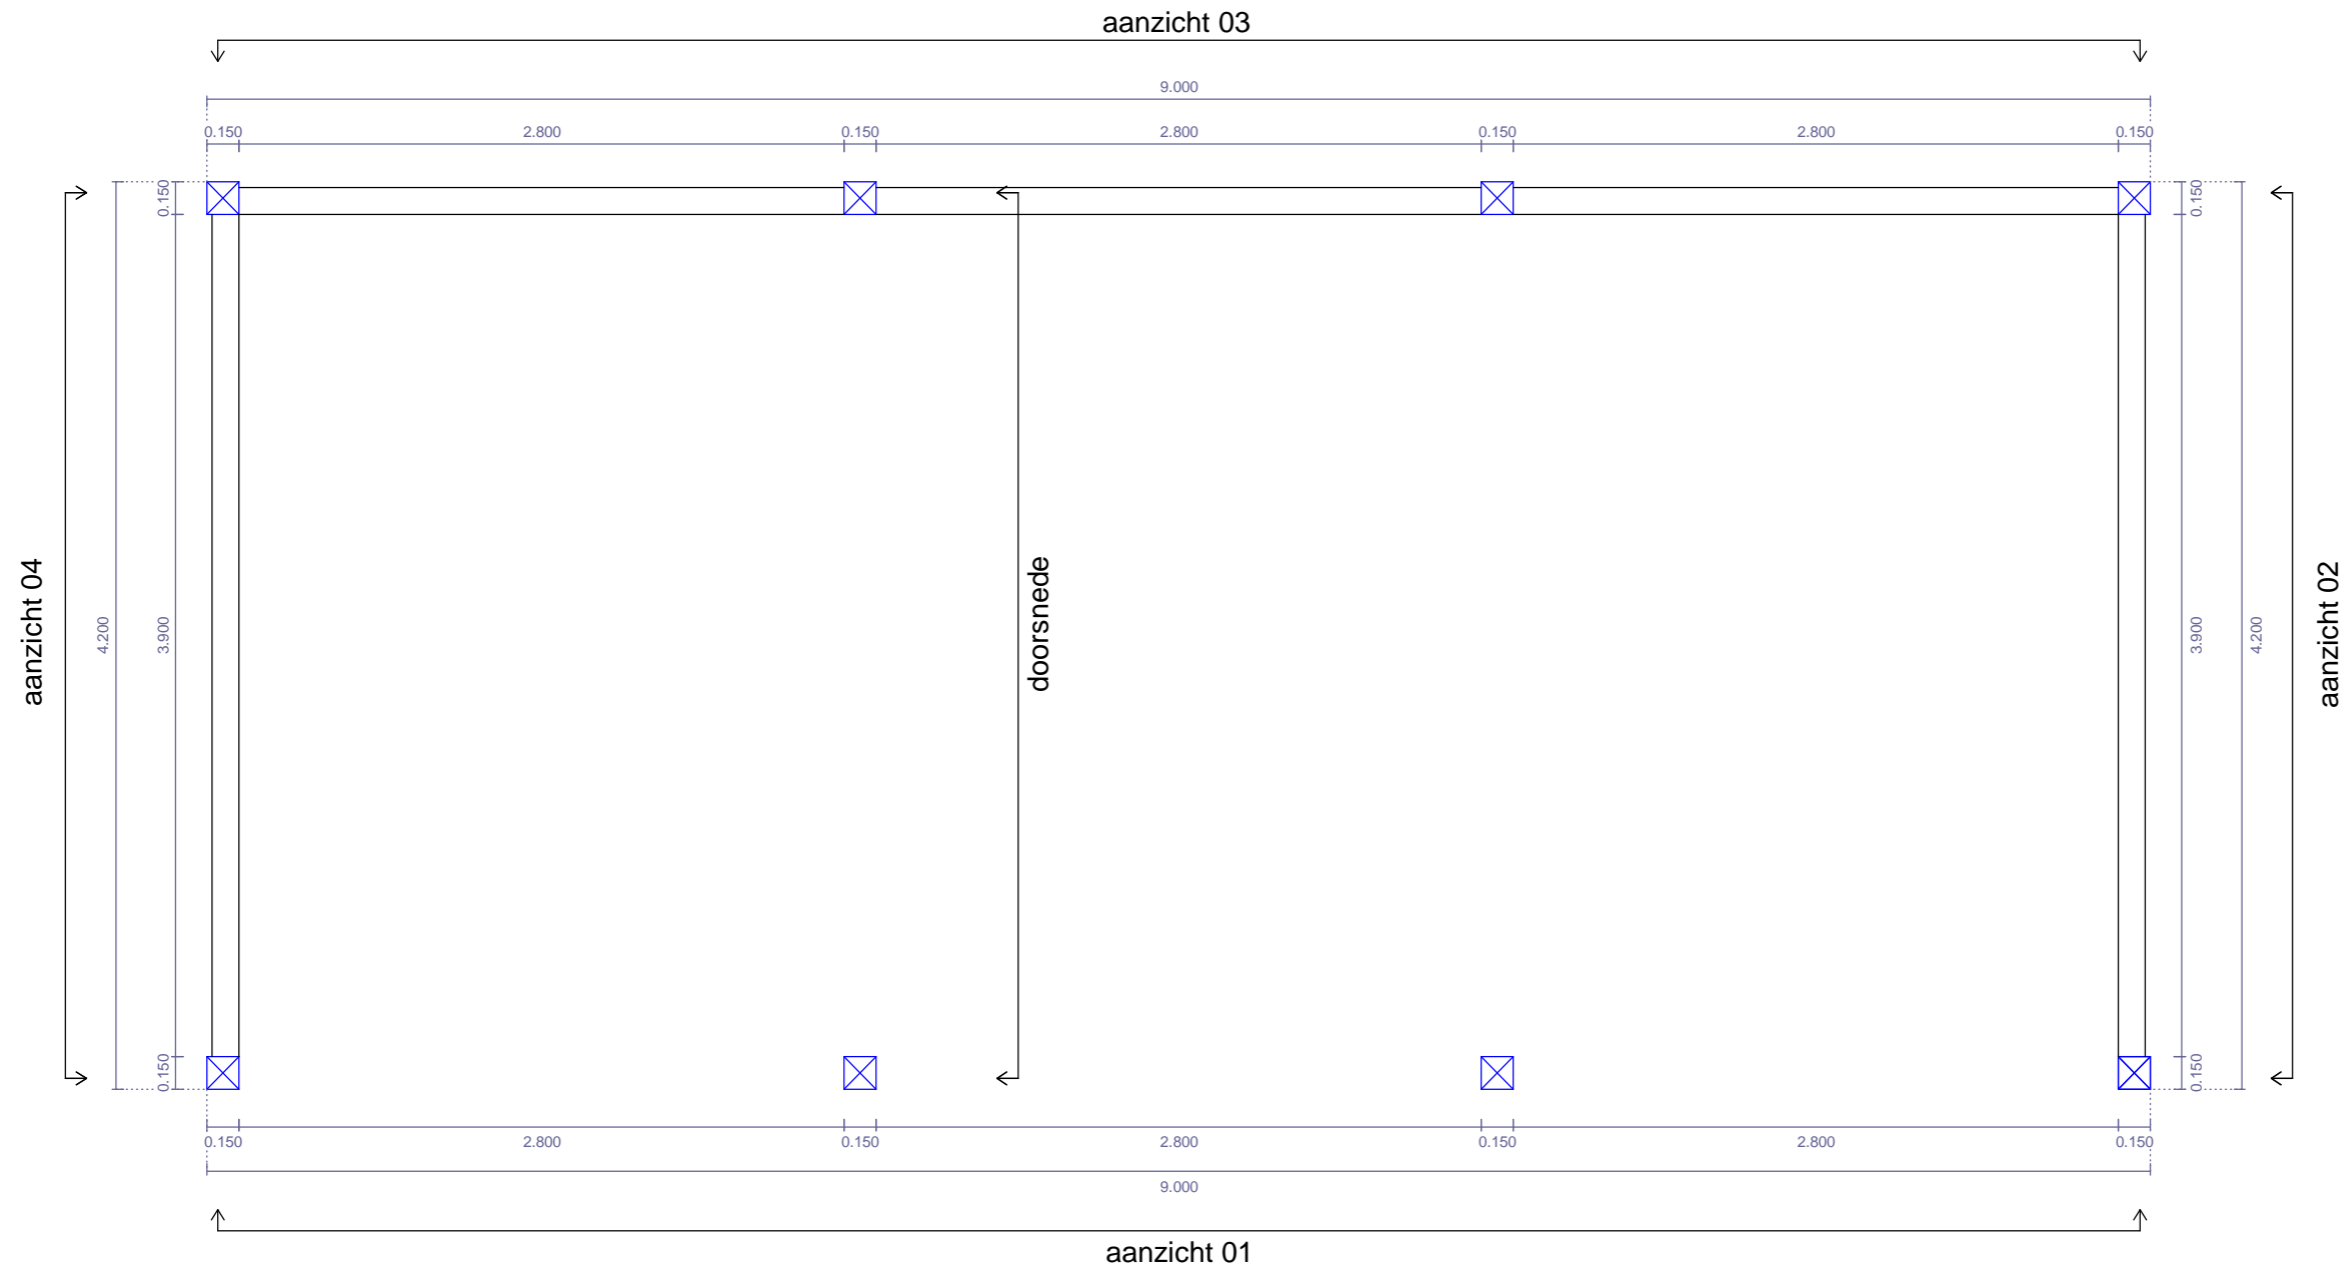


kapplan

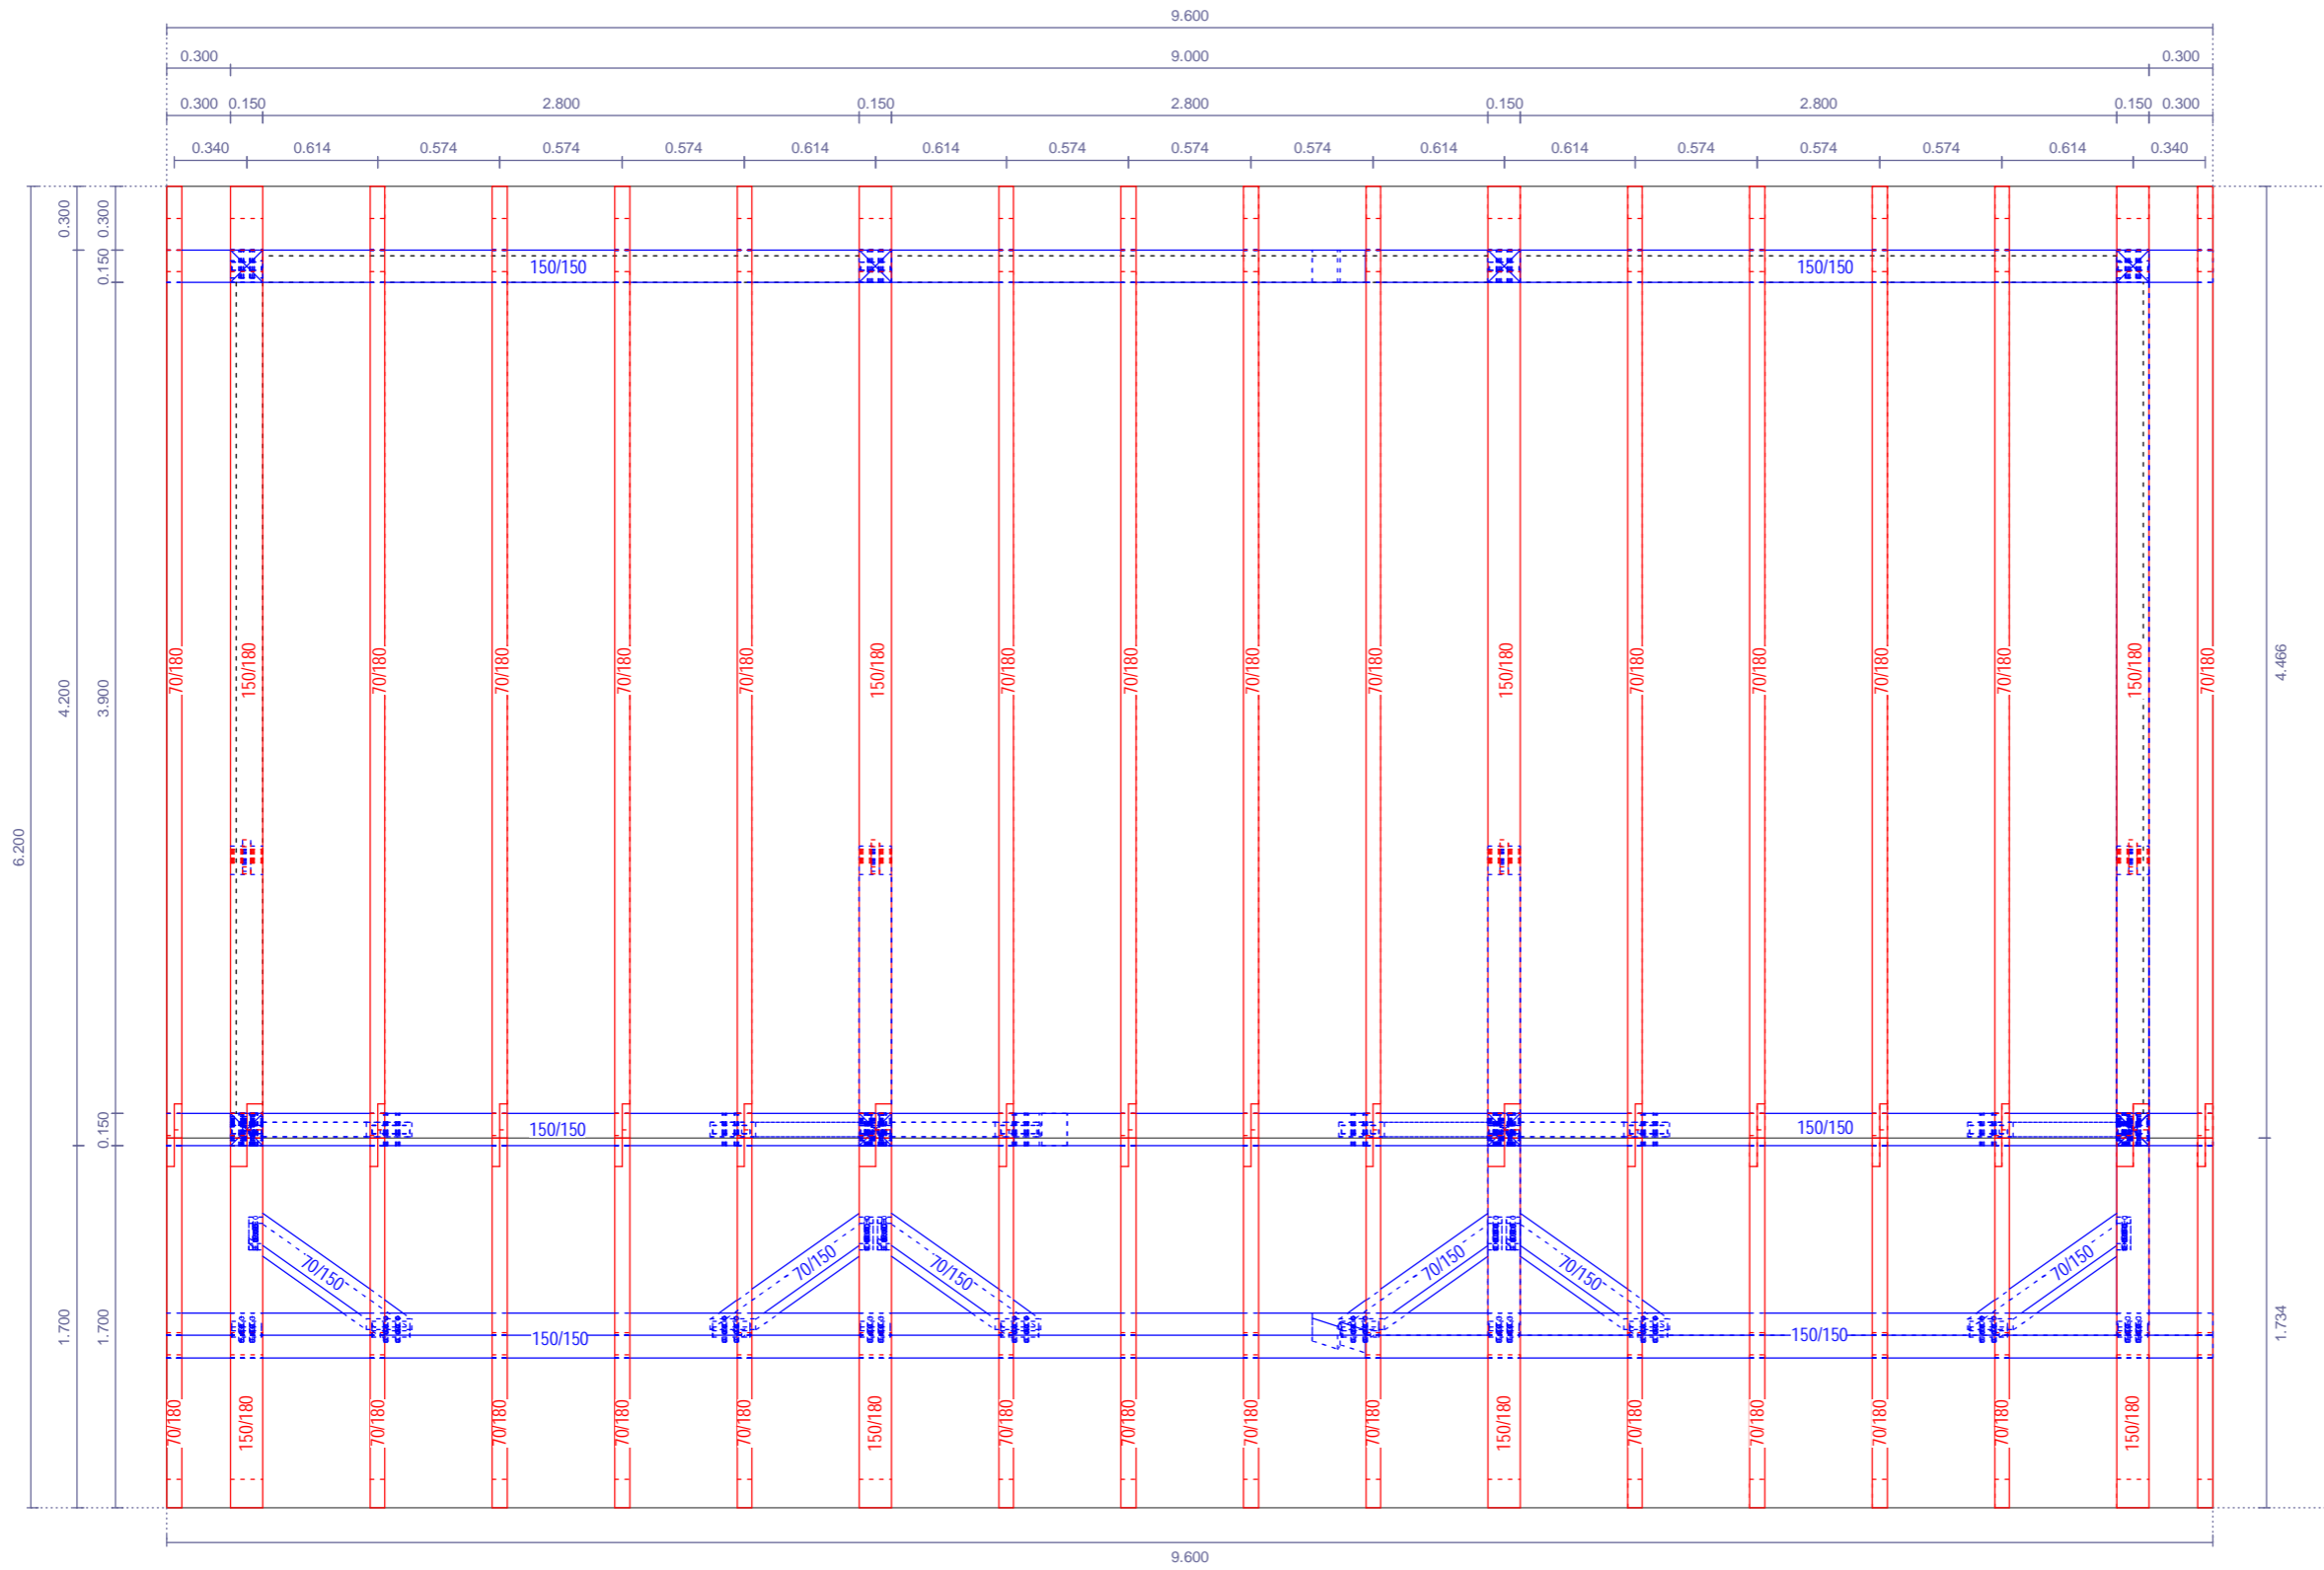

aanzicht 01

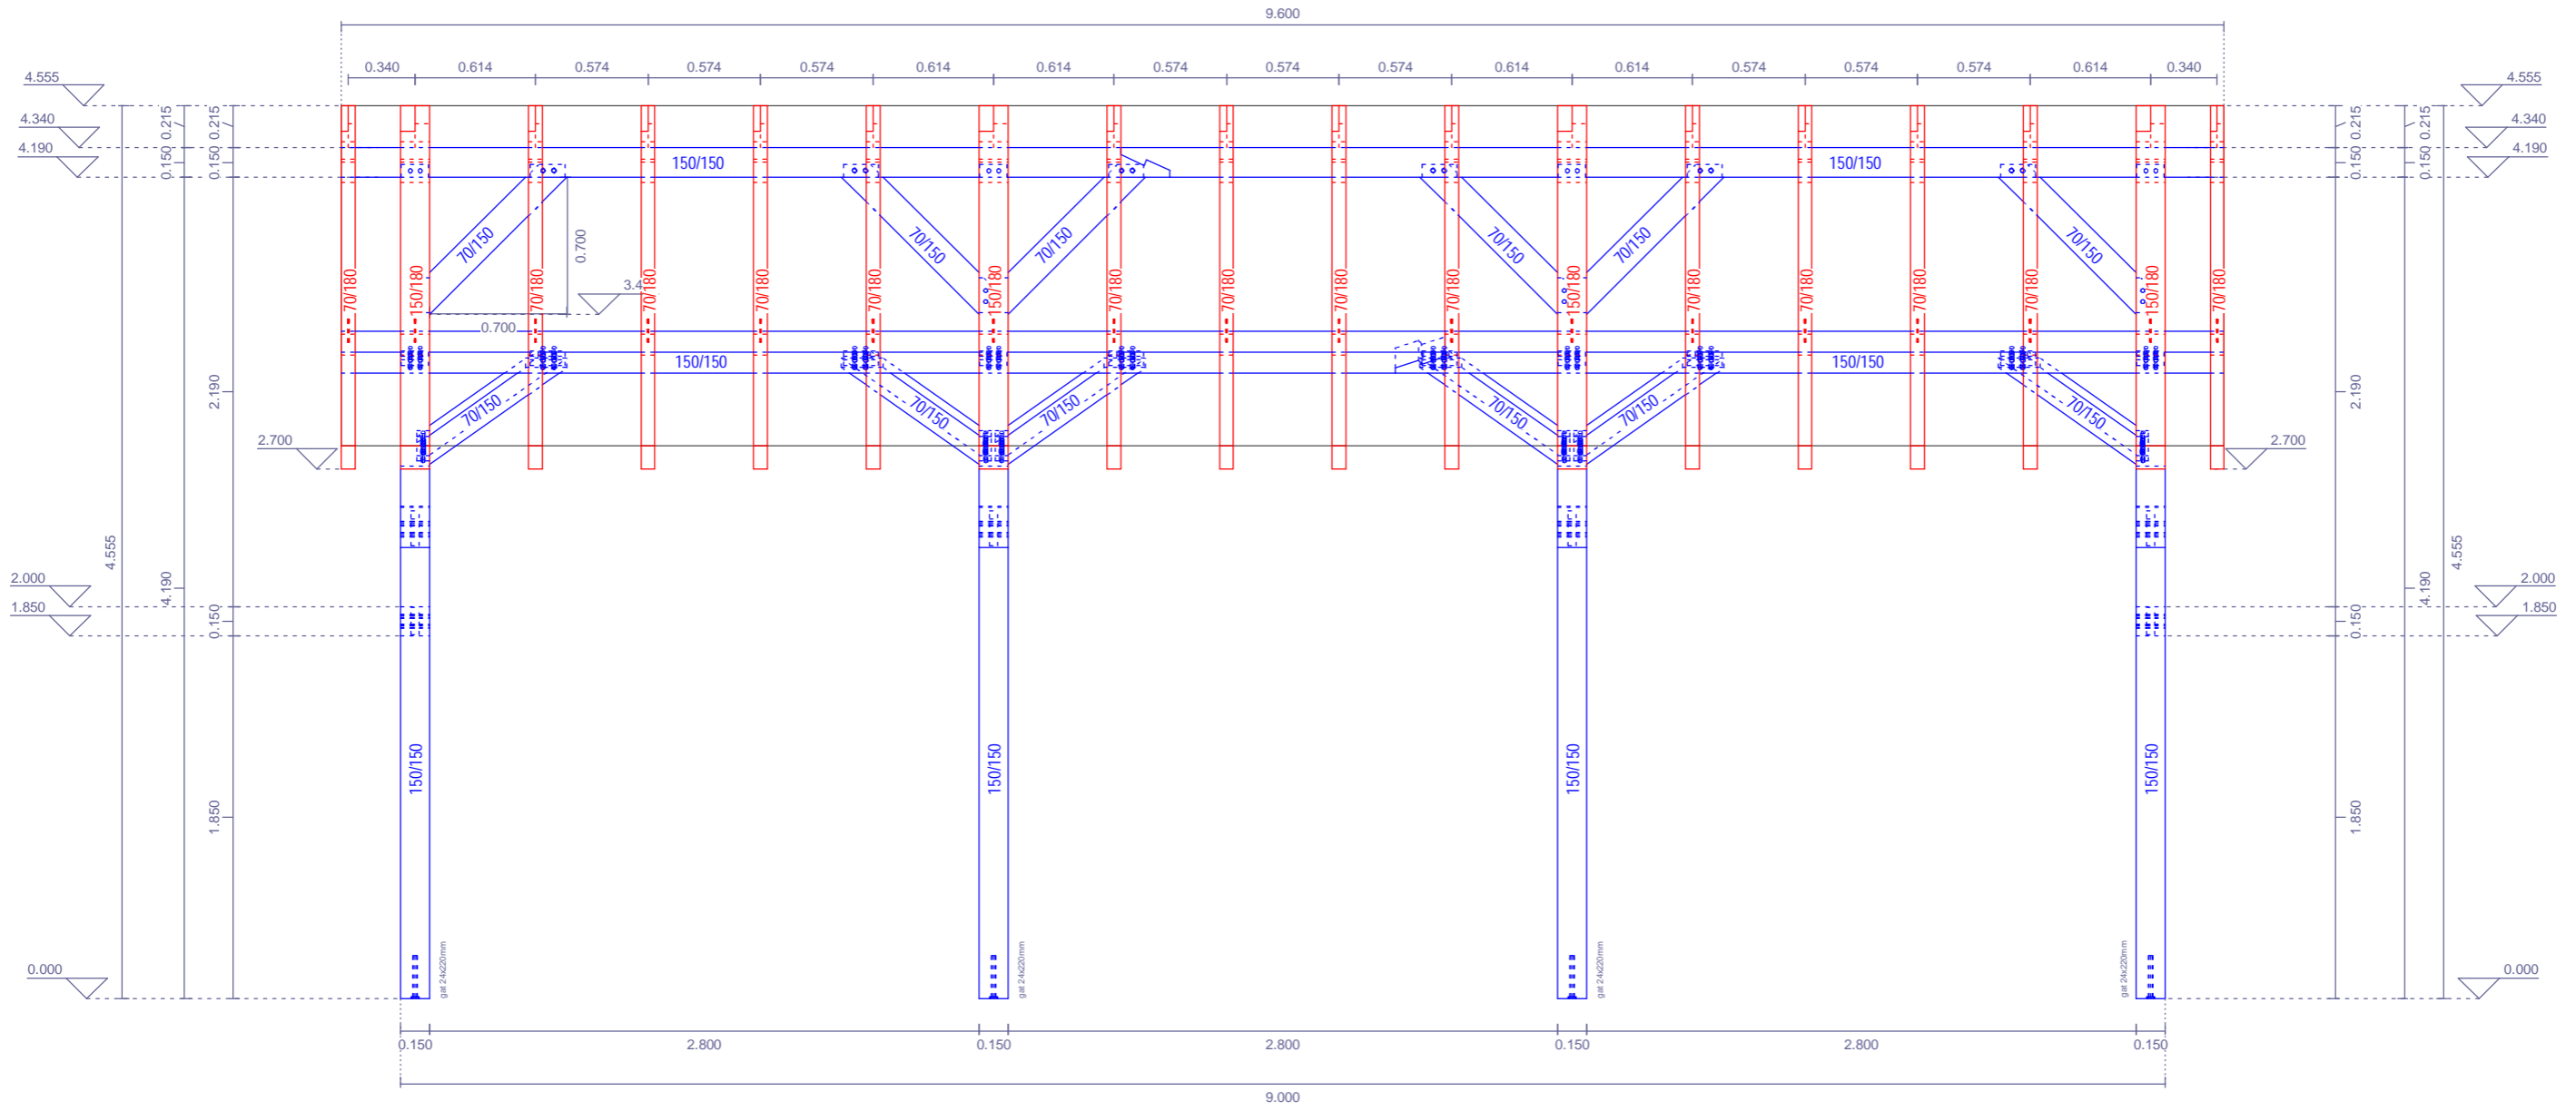


aanzicht 02

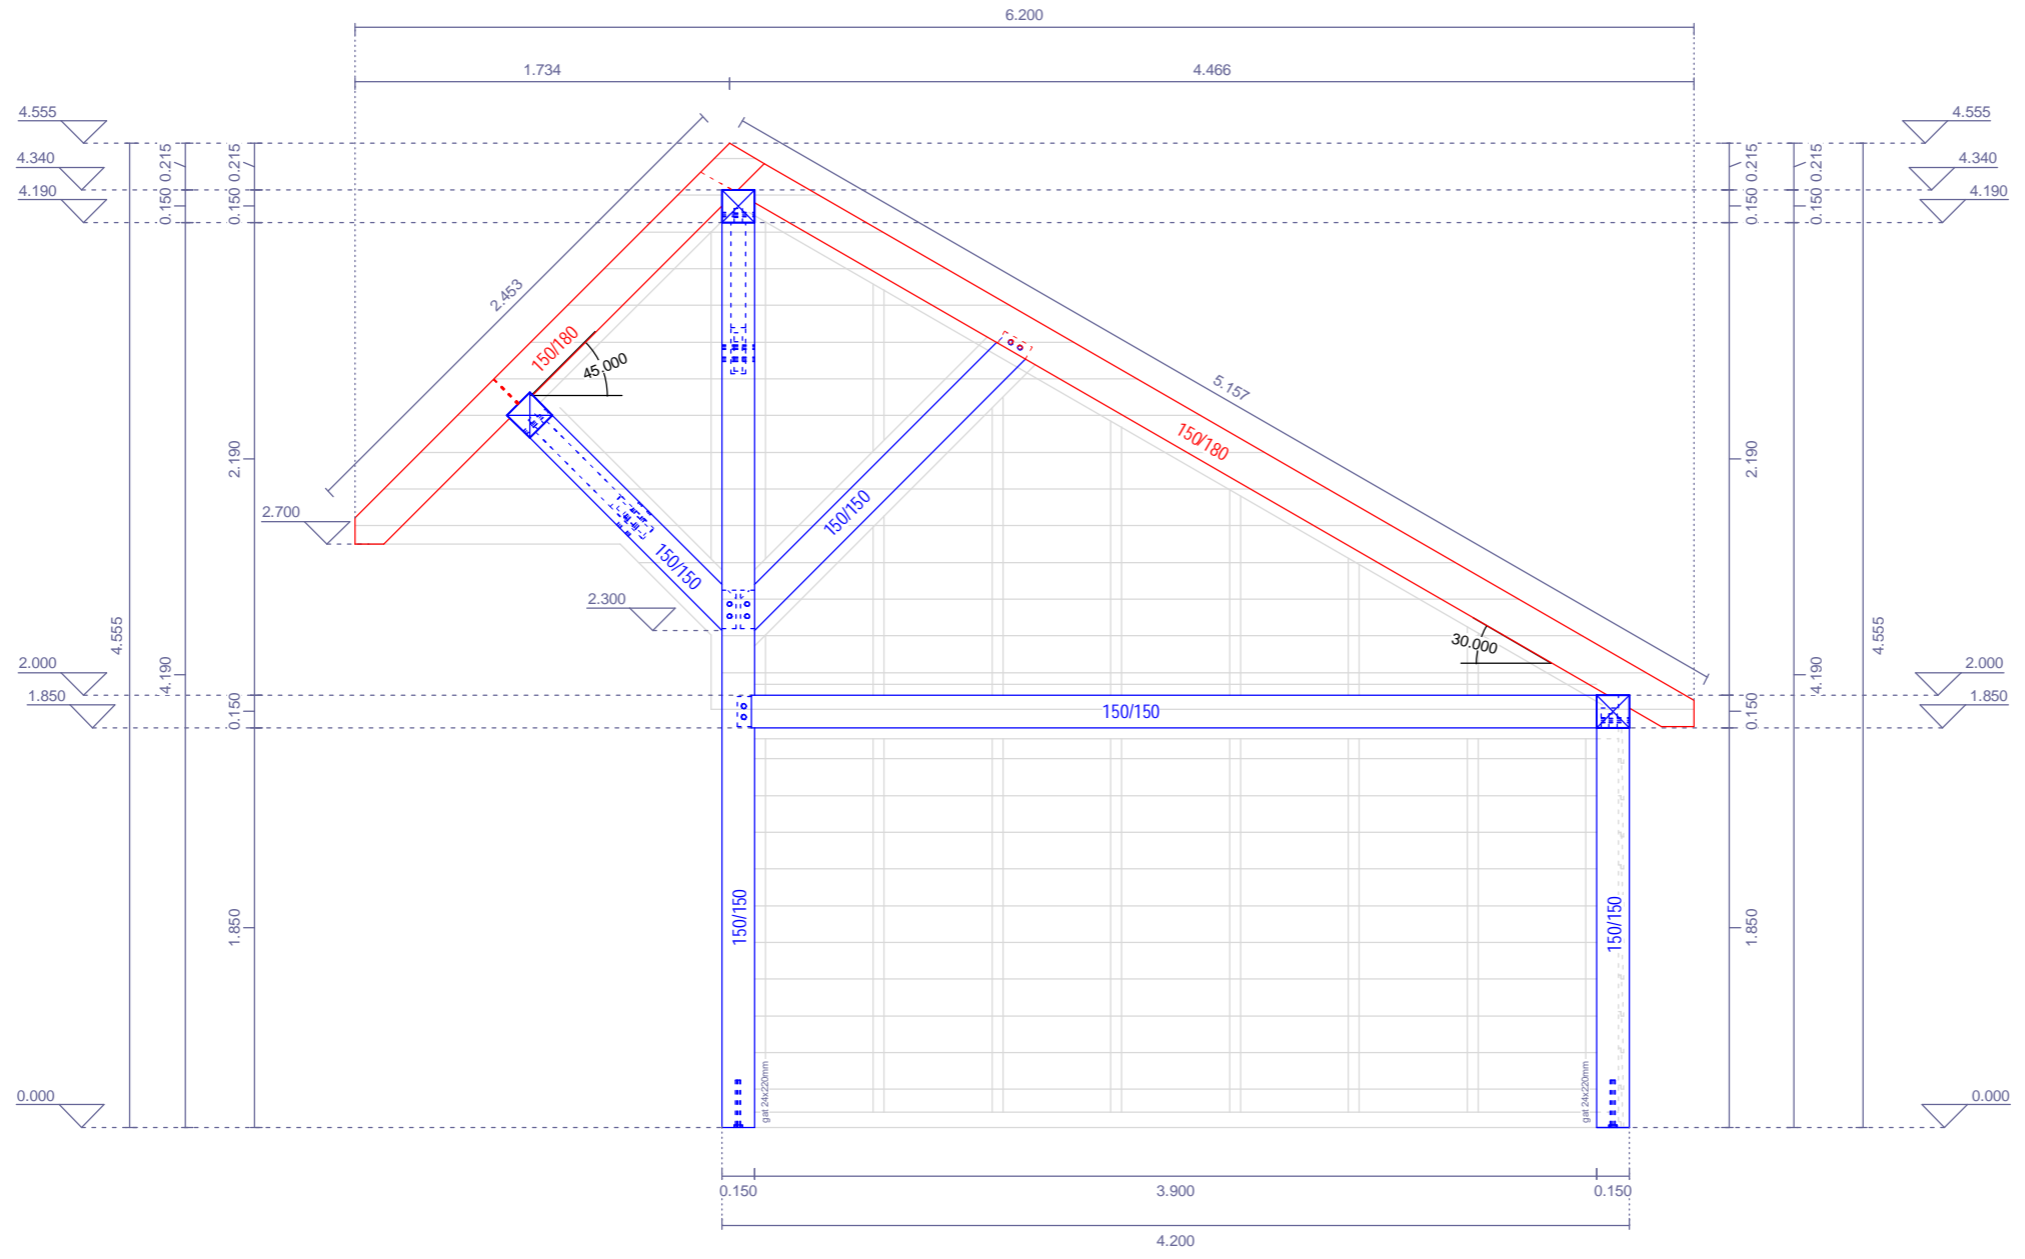


aanzicht 03

9.600

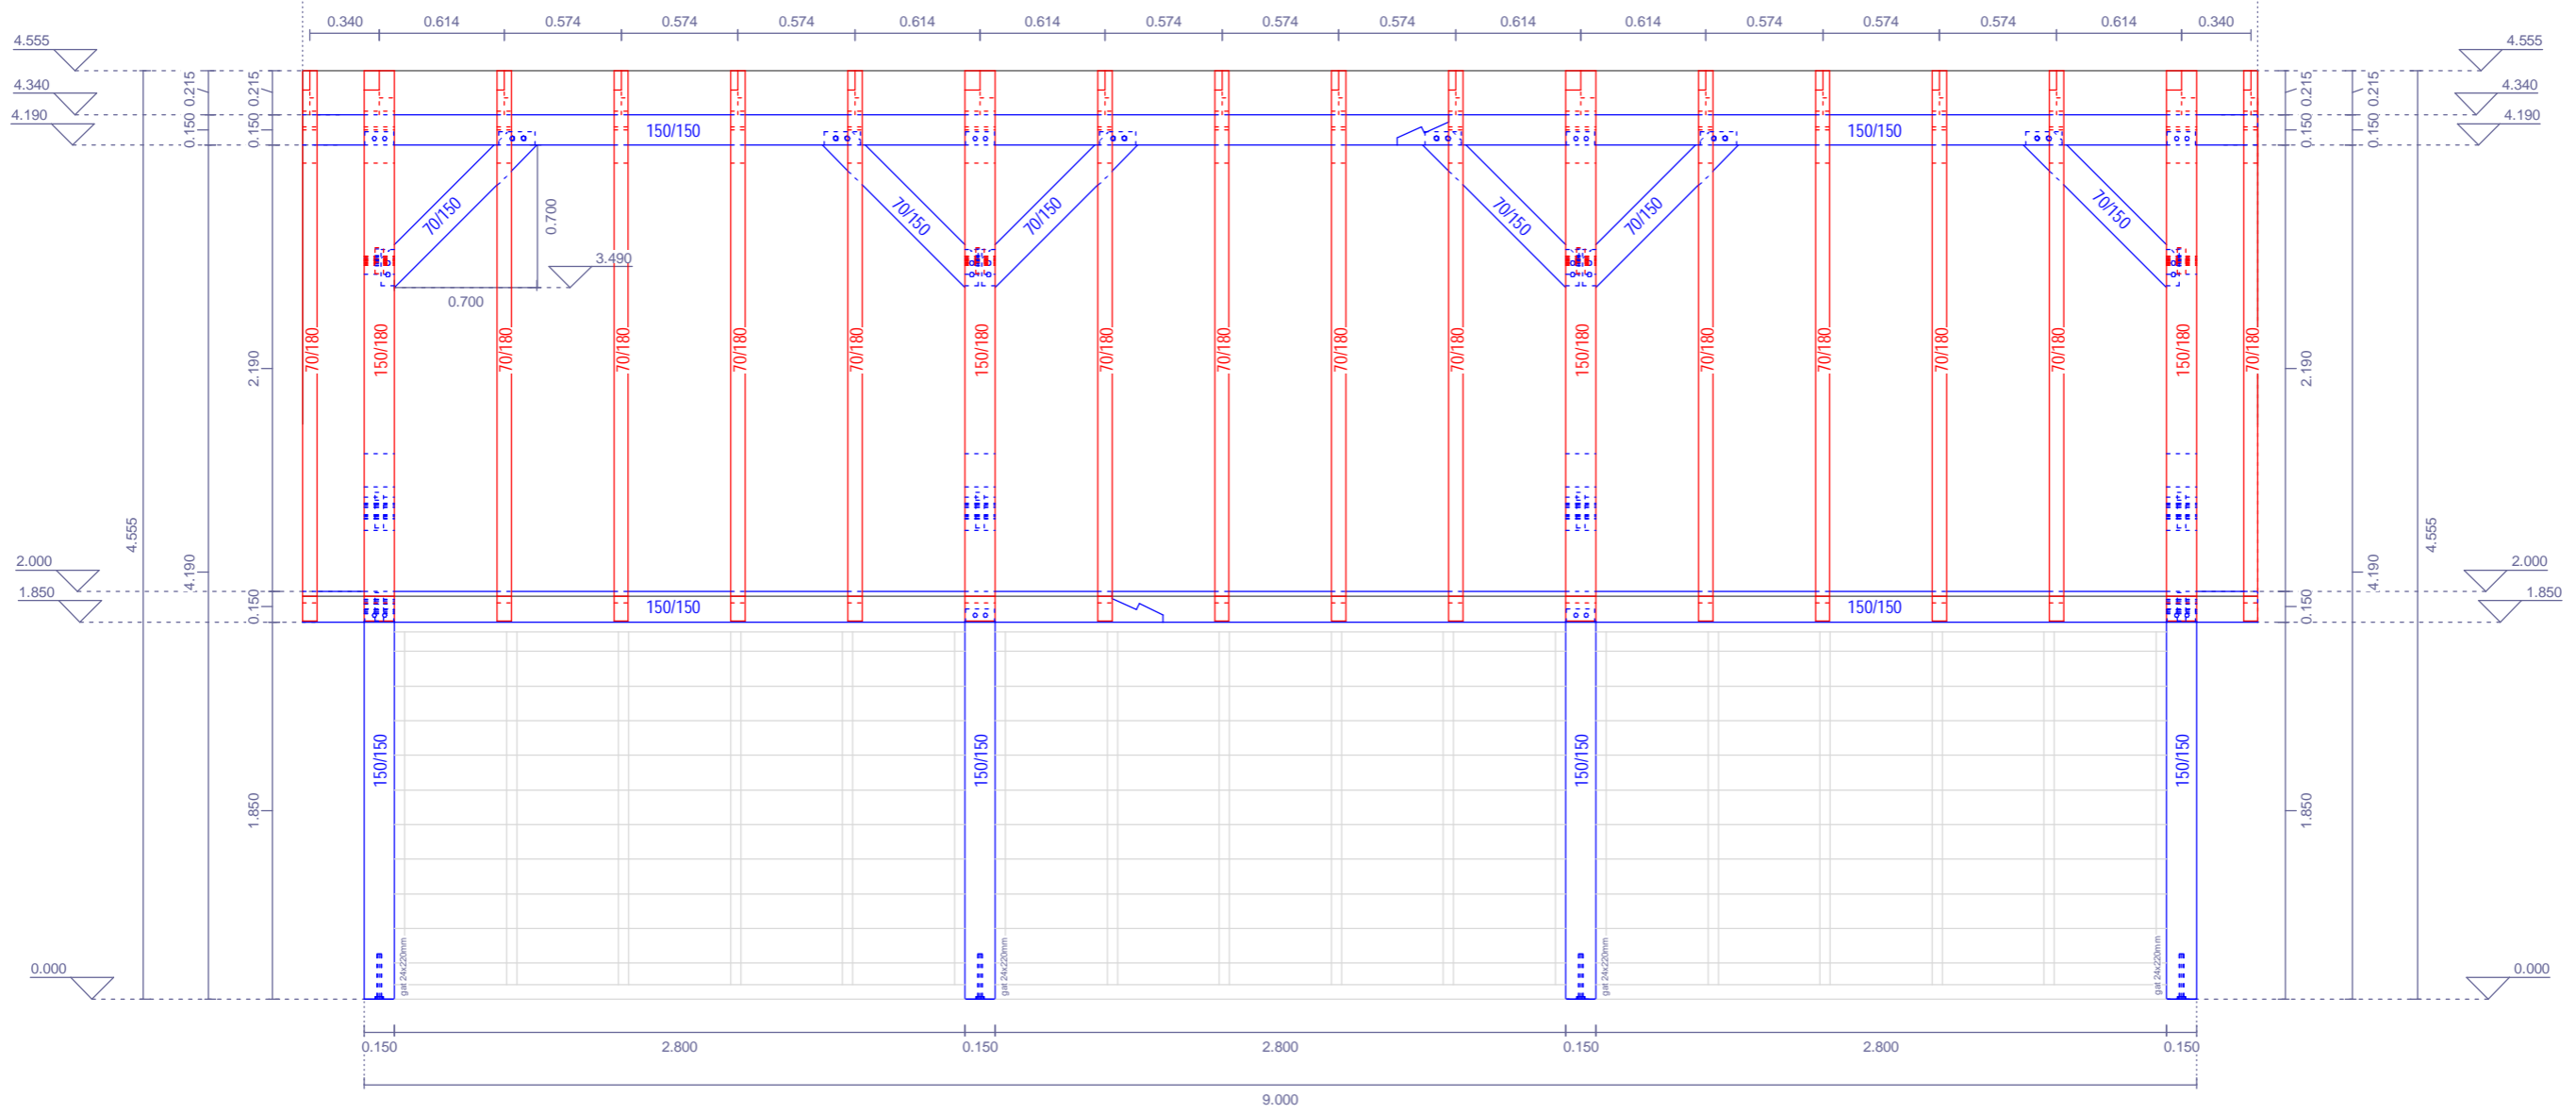

aanzicht 04

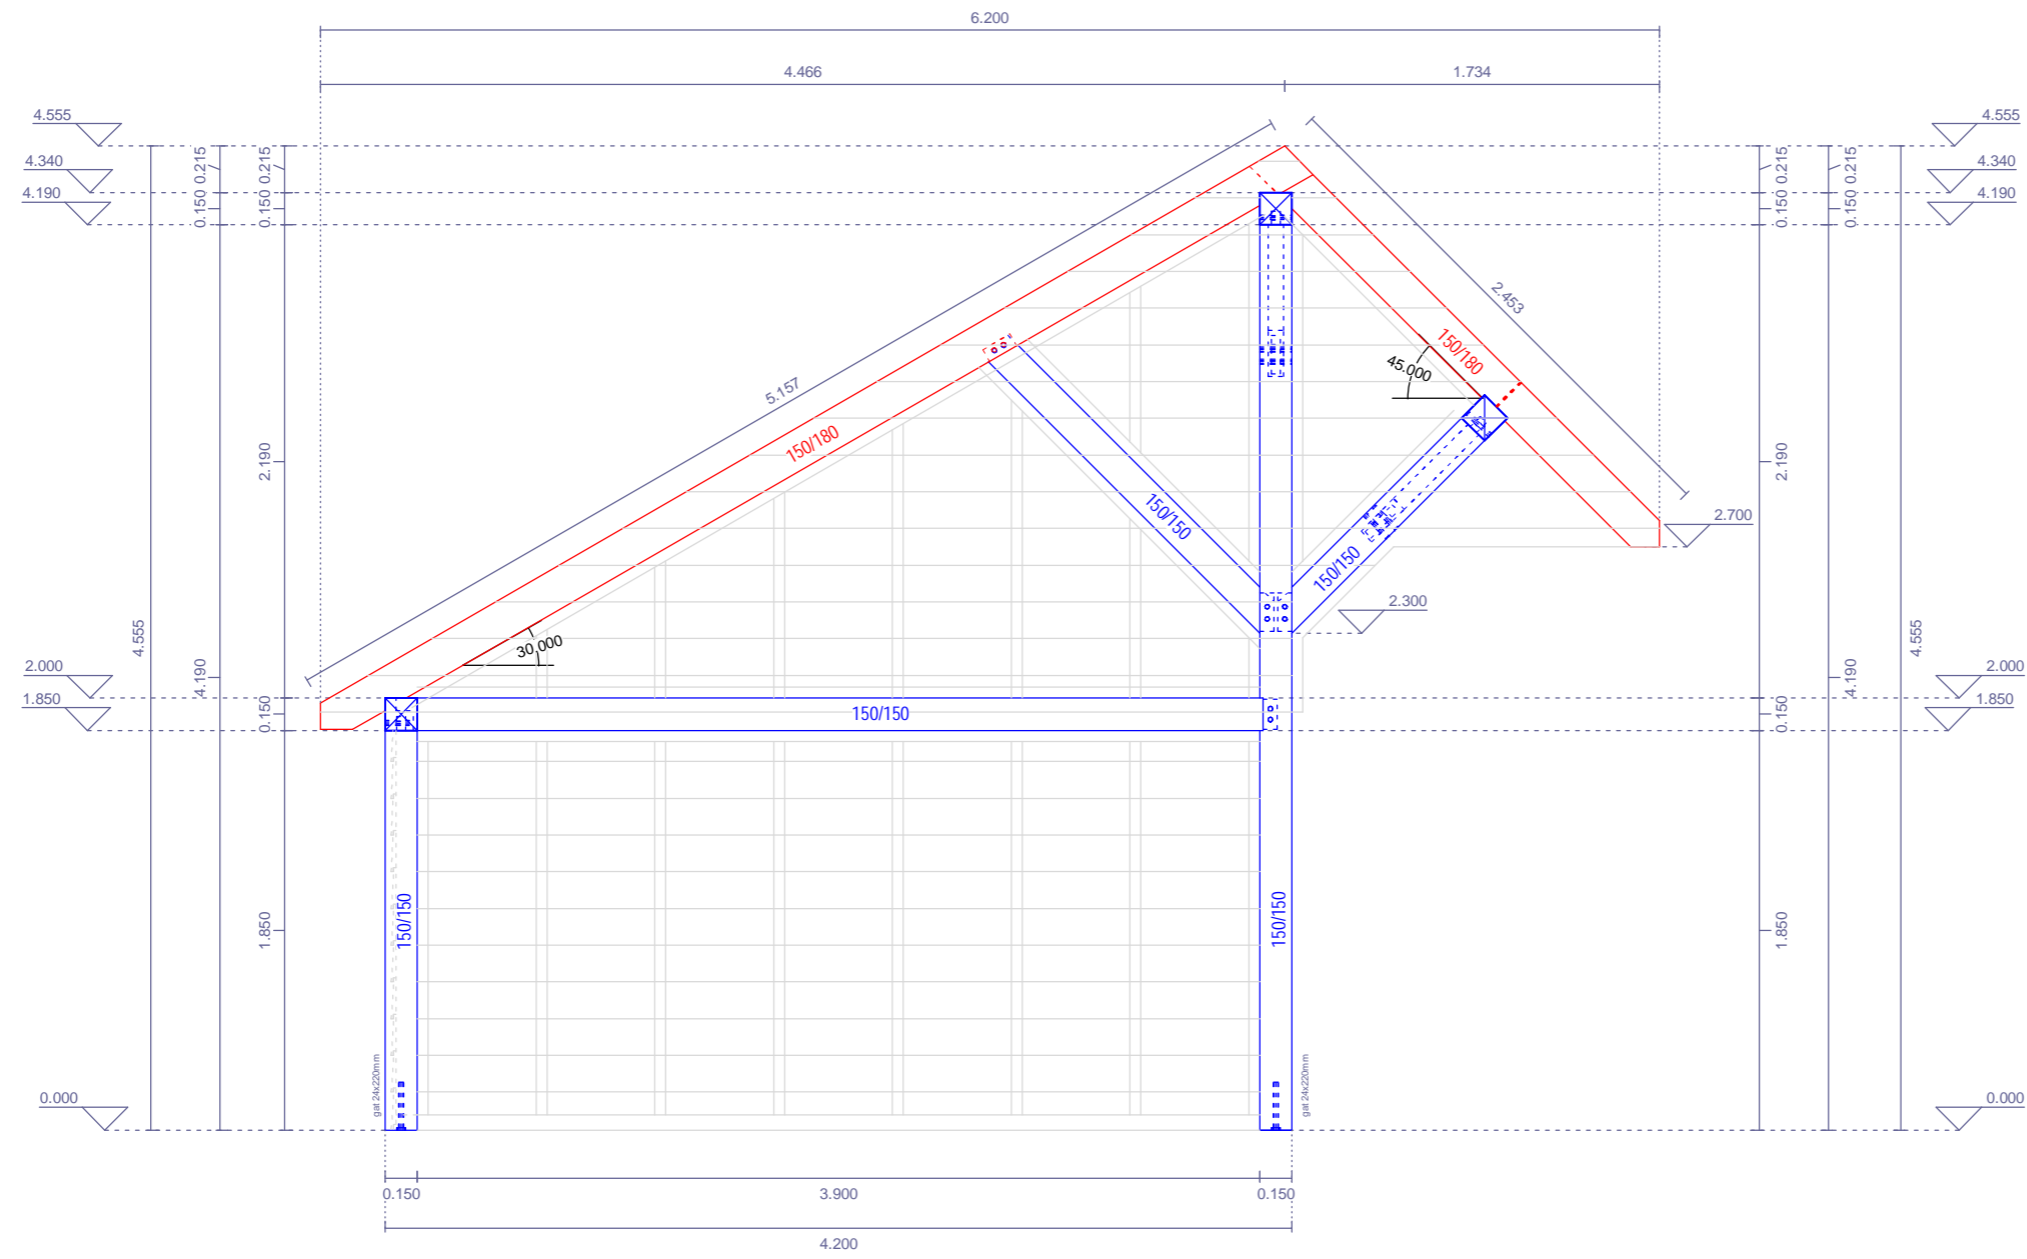

doorsnede

