


“Classic“ 220 x 186

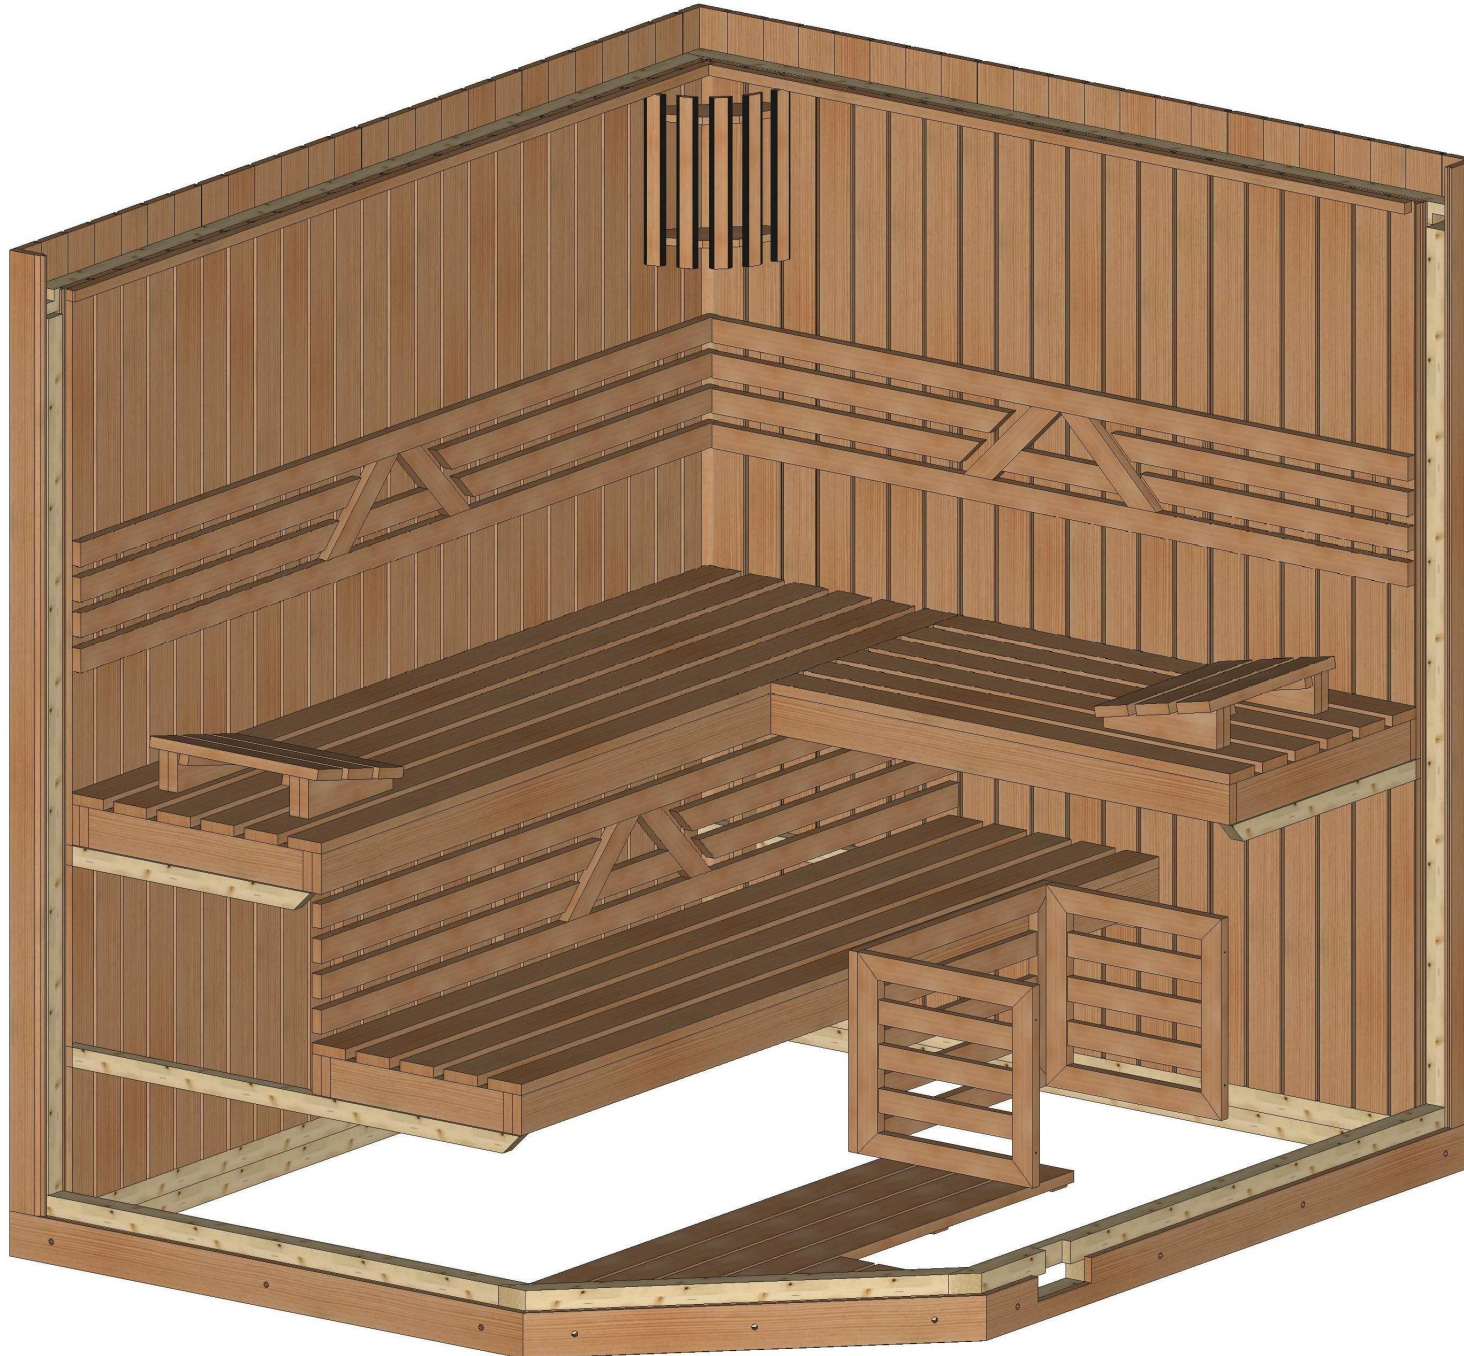

Bemerkung: die Ansicht von Türen, Fenster und andere Teile kann abweichen von diesem Bild


“Classic“ 220 x 186




Bemerkung: die Ansicht von Türen, Fenster und andere Teile kann abweichen von diesem Bild

“Classic“ 220 x 186

Schnitt






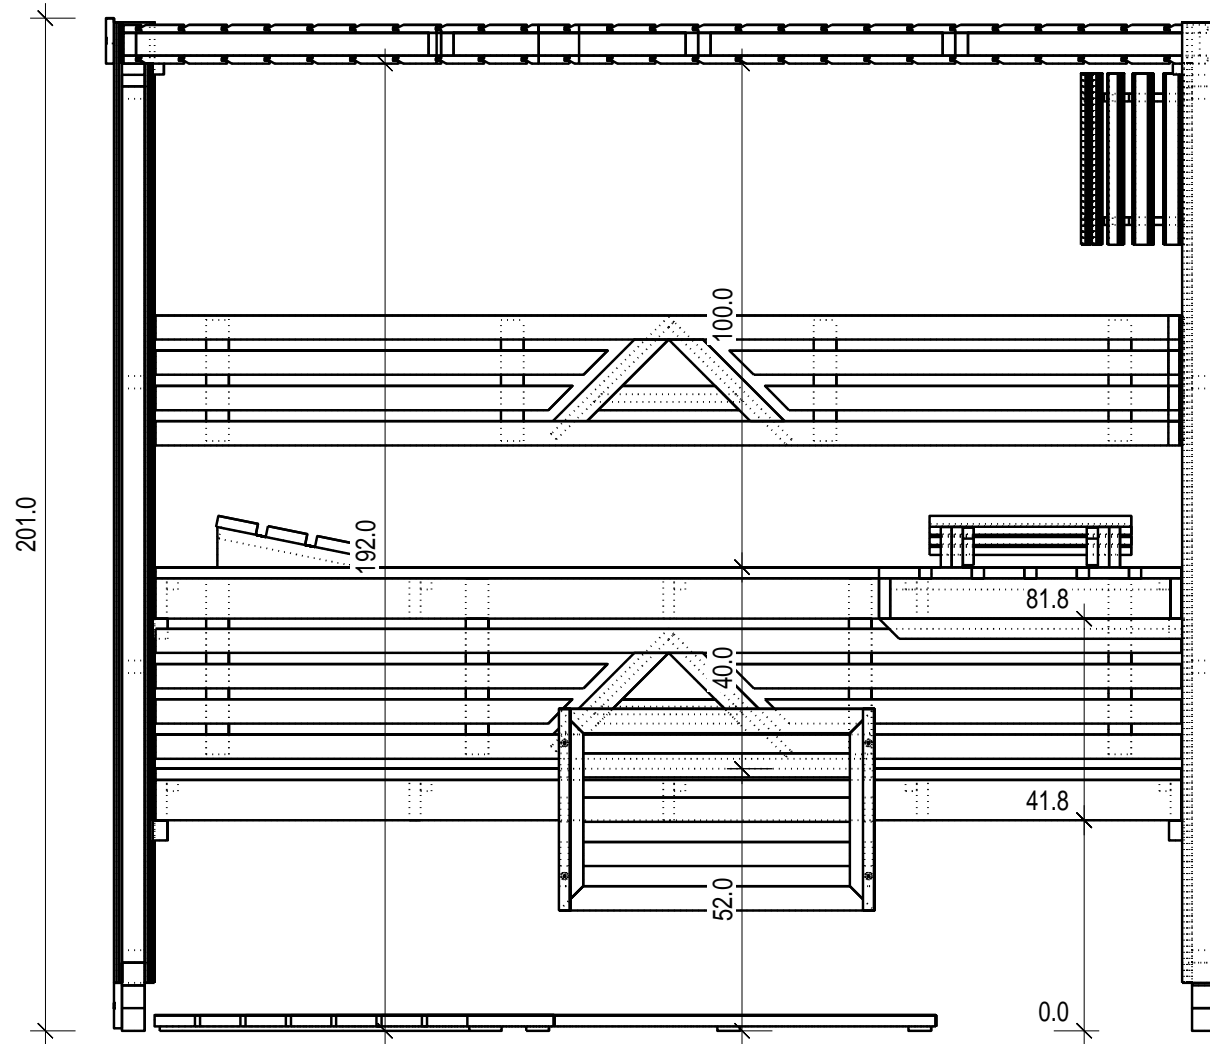


Grundriss

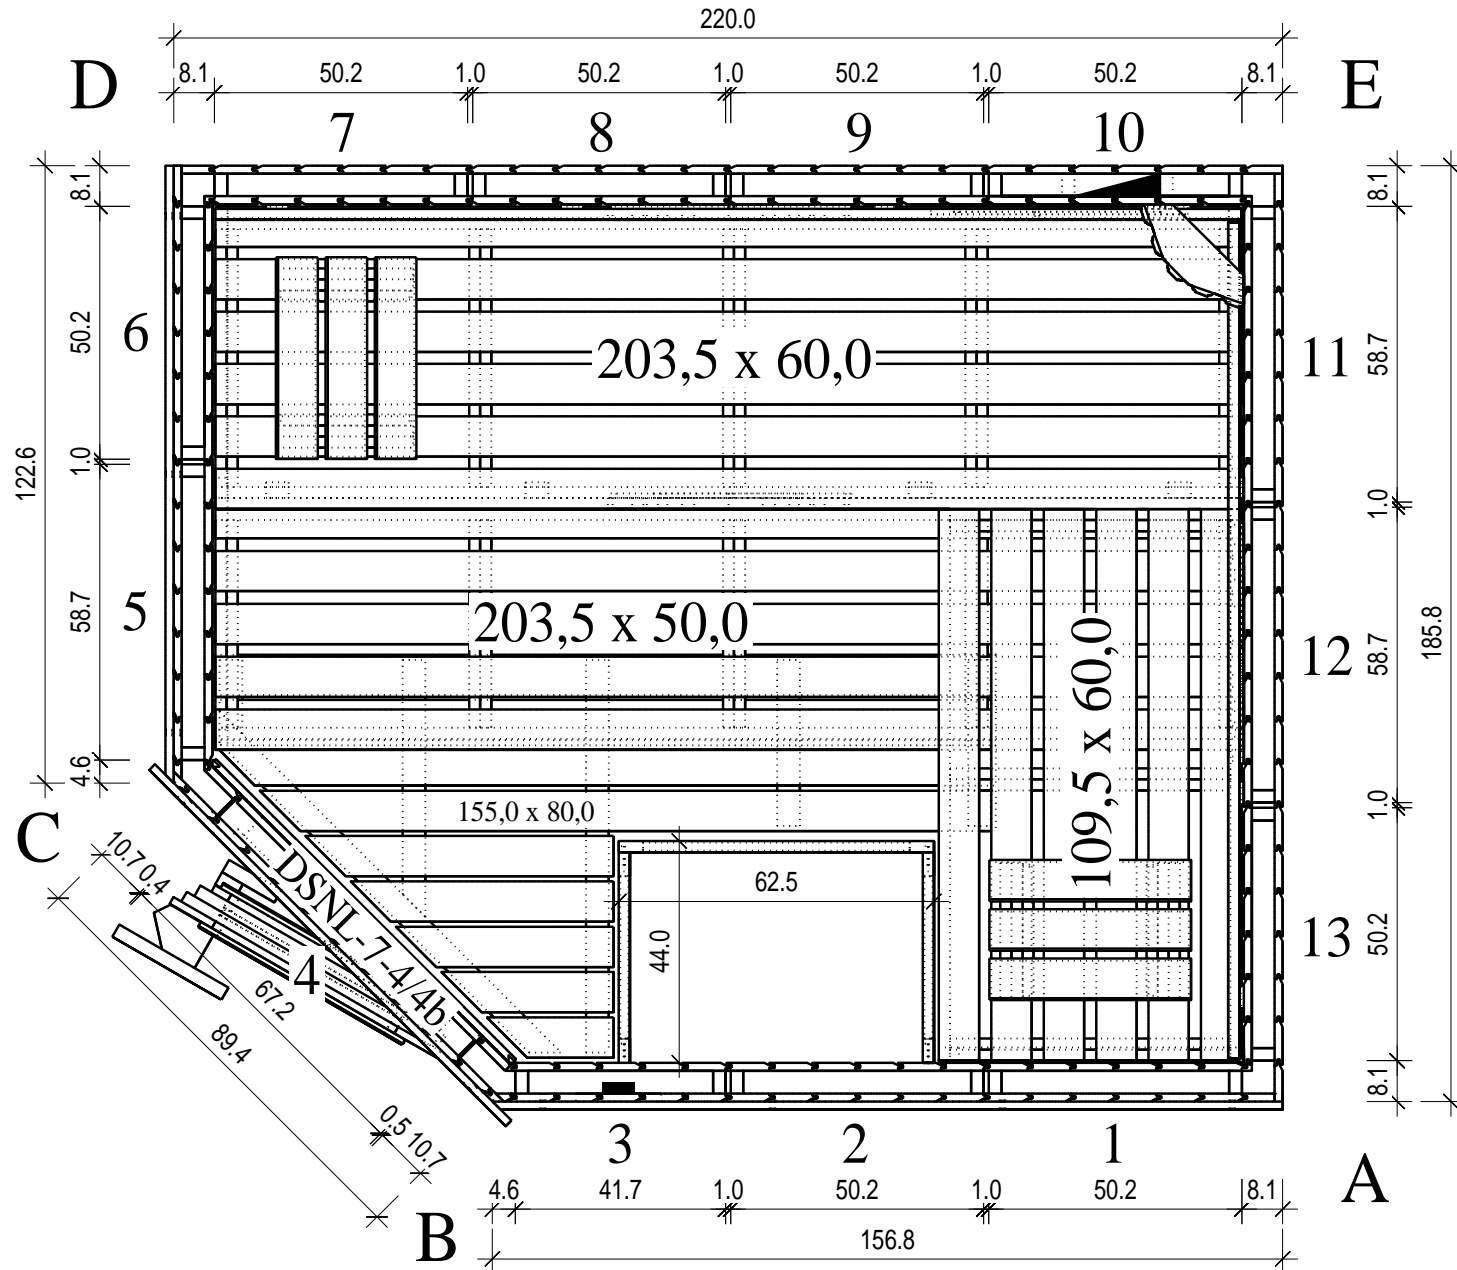







„Classic“ 220 x 186

Grundrahmen

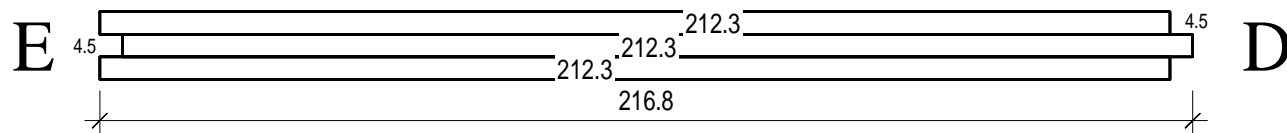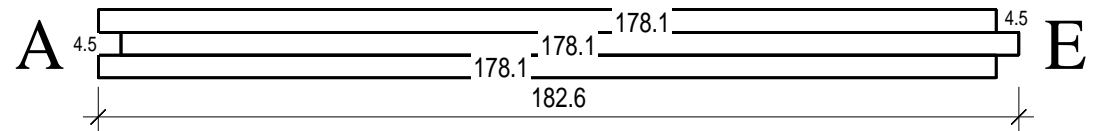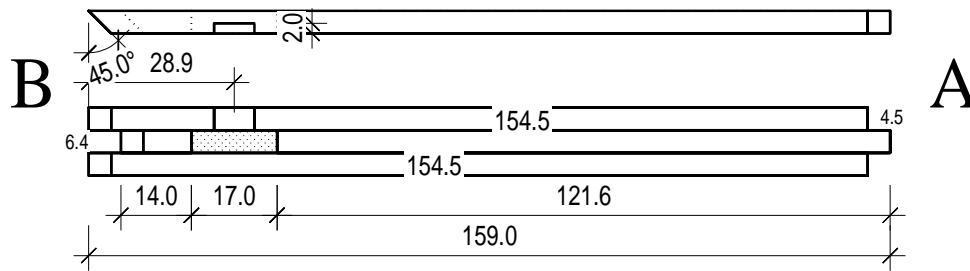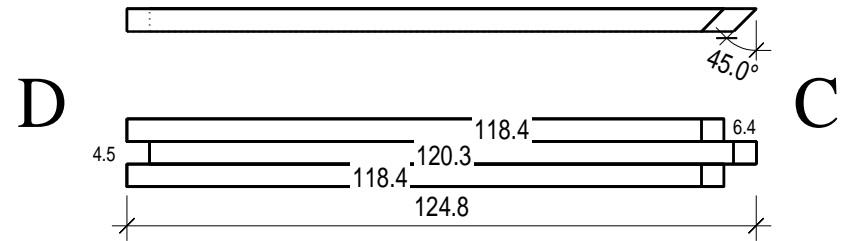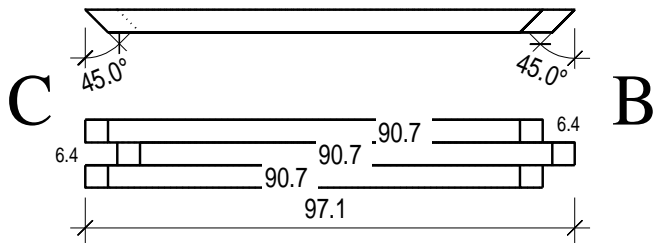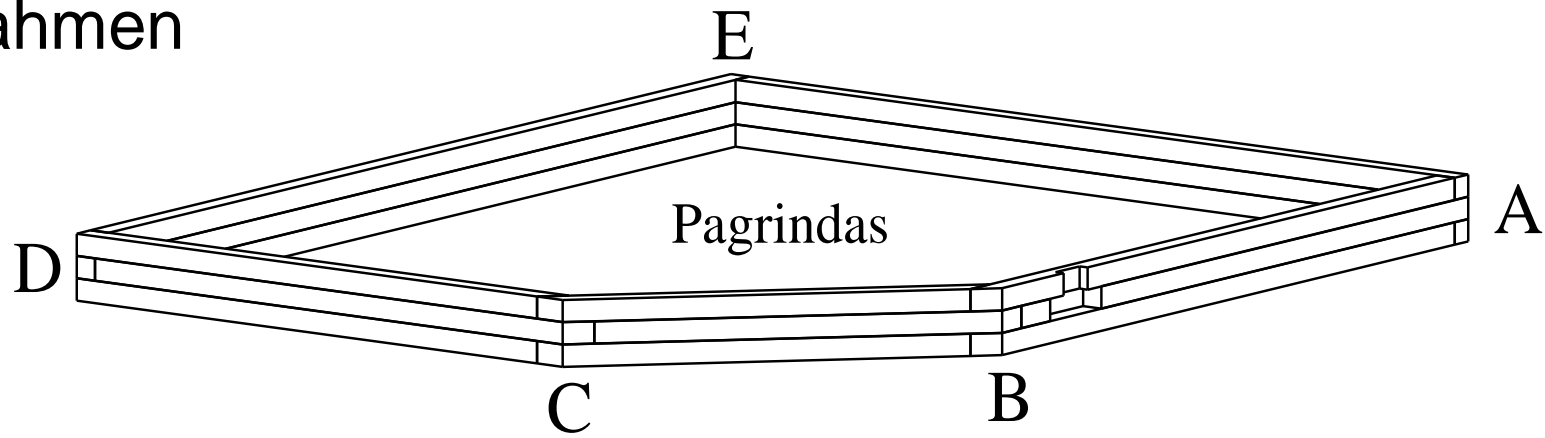









“Classic“ 220 x 186

Dachrahmen

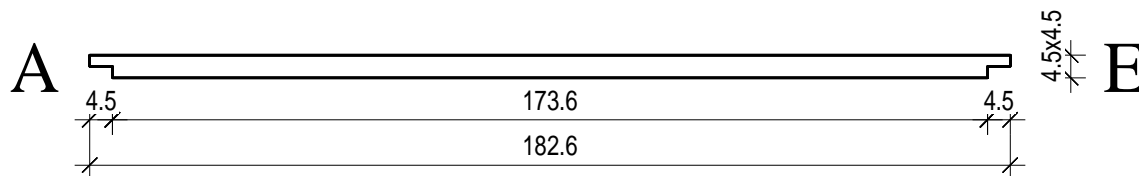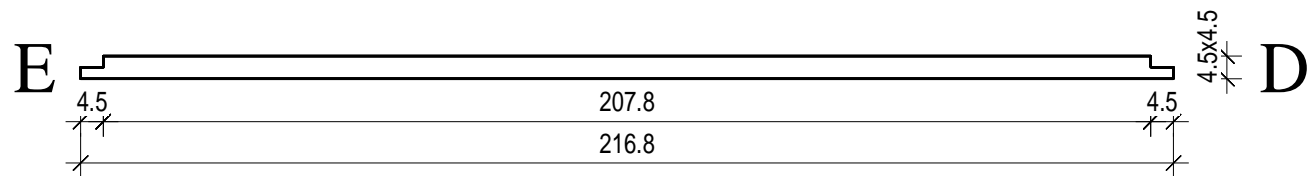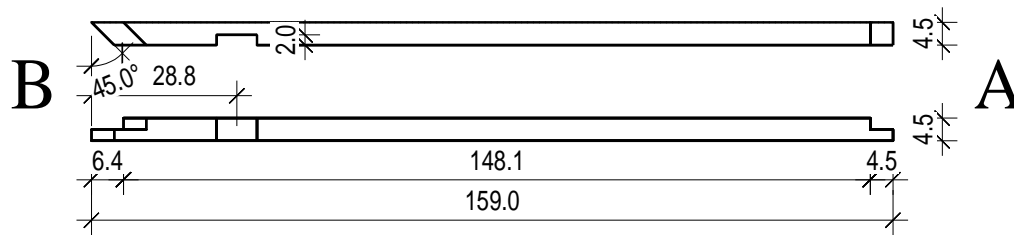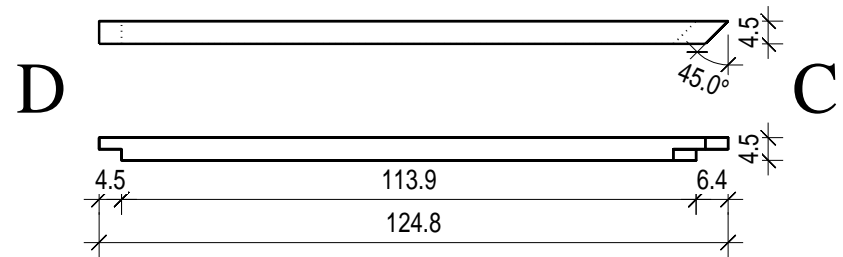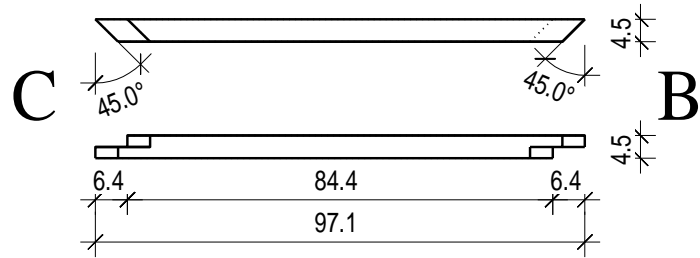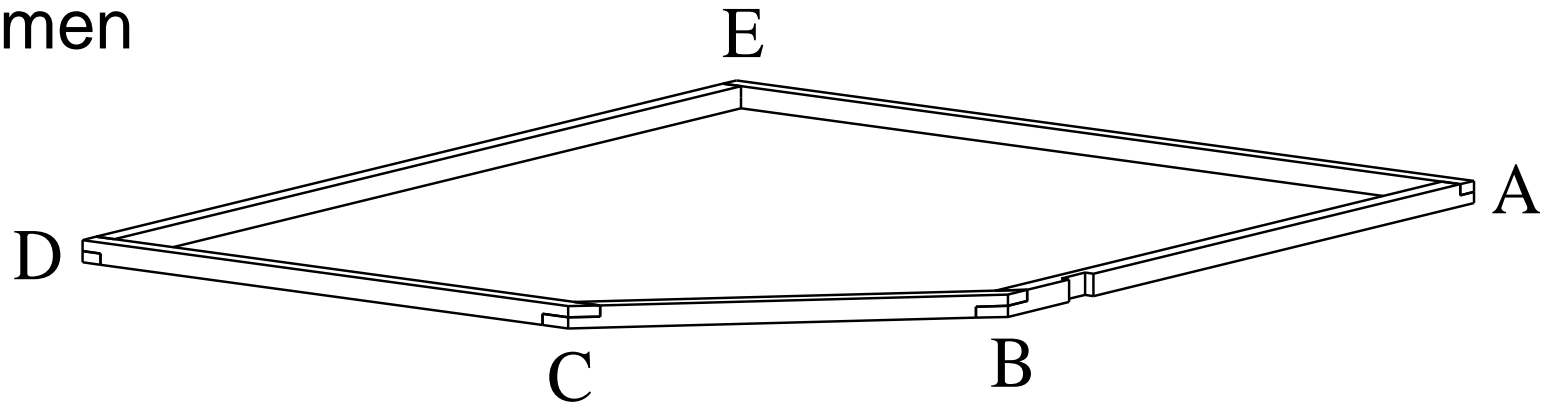

“Classic“ 220 x 186

Dachelemente

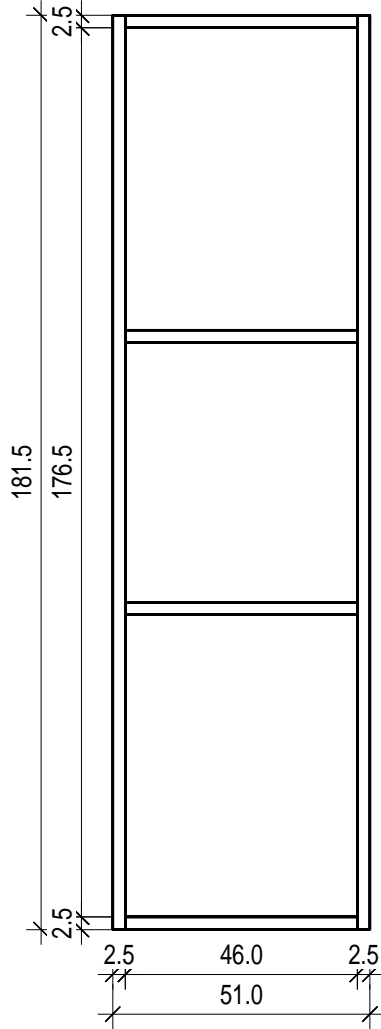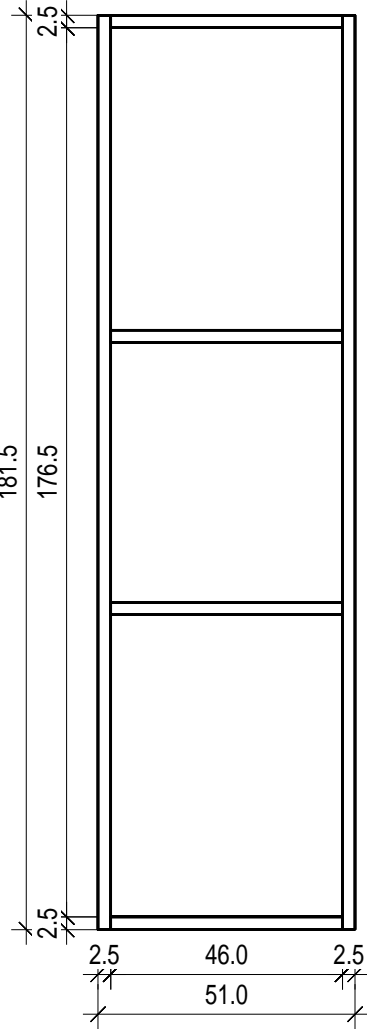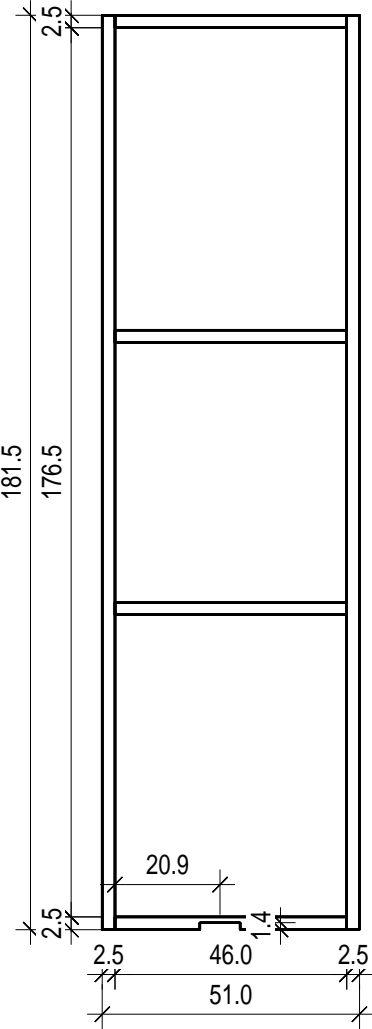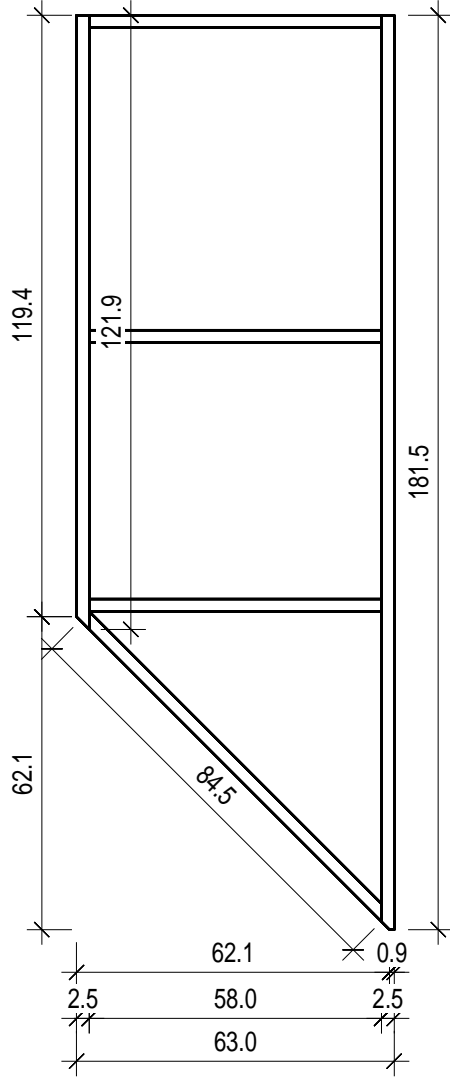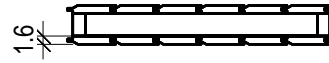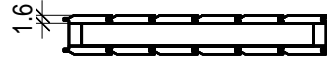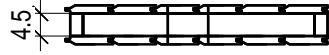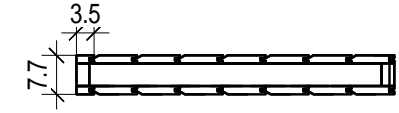

„Classic“ 220 x 186