


“Classic“ 220 x 263

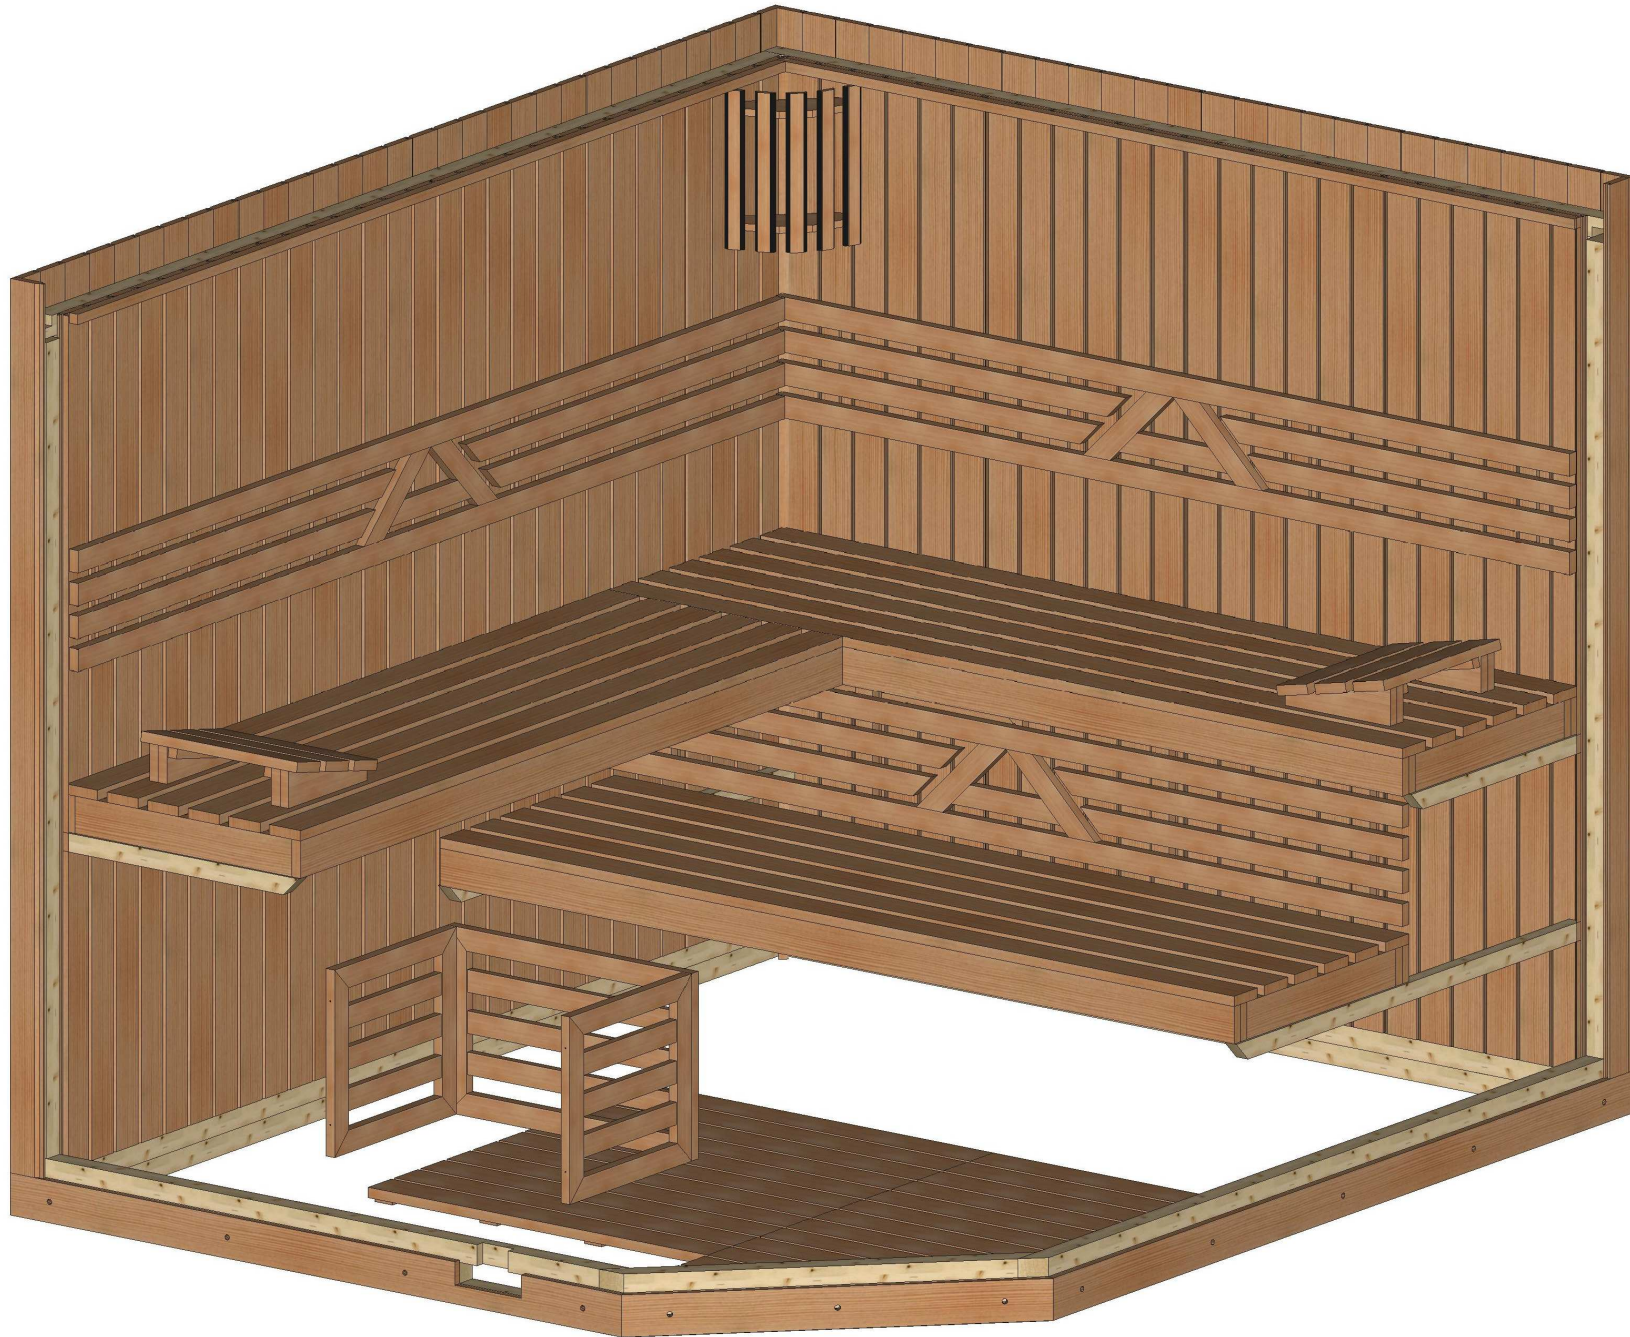

Bemerkung: die Ansicht von Turen, Fenster und andere Teile kann abweichen von diesem Bild


“Classic“ 220 x 263




Bemerkung: die Ansicht von Türen, Fenster und andere Teile kann abweichen von diesem Bild

“Classic“ 220 x 263







Schnitt

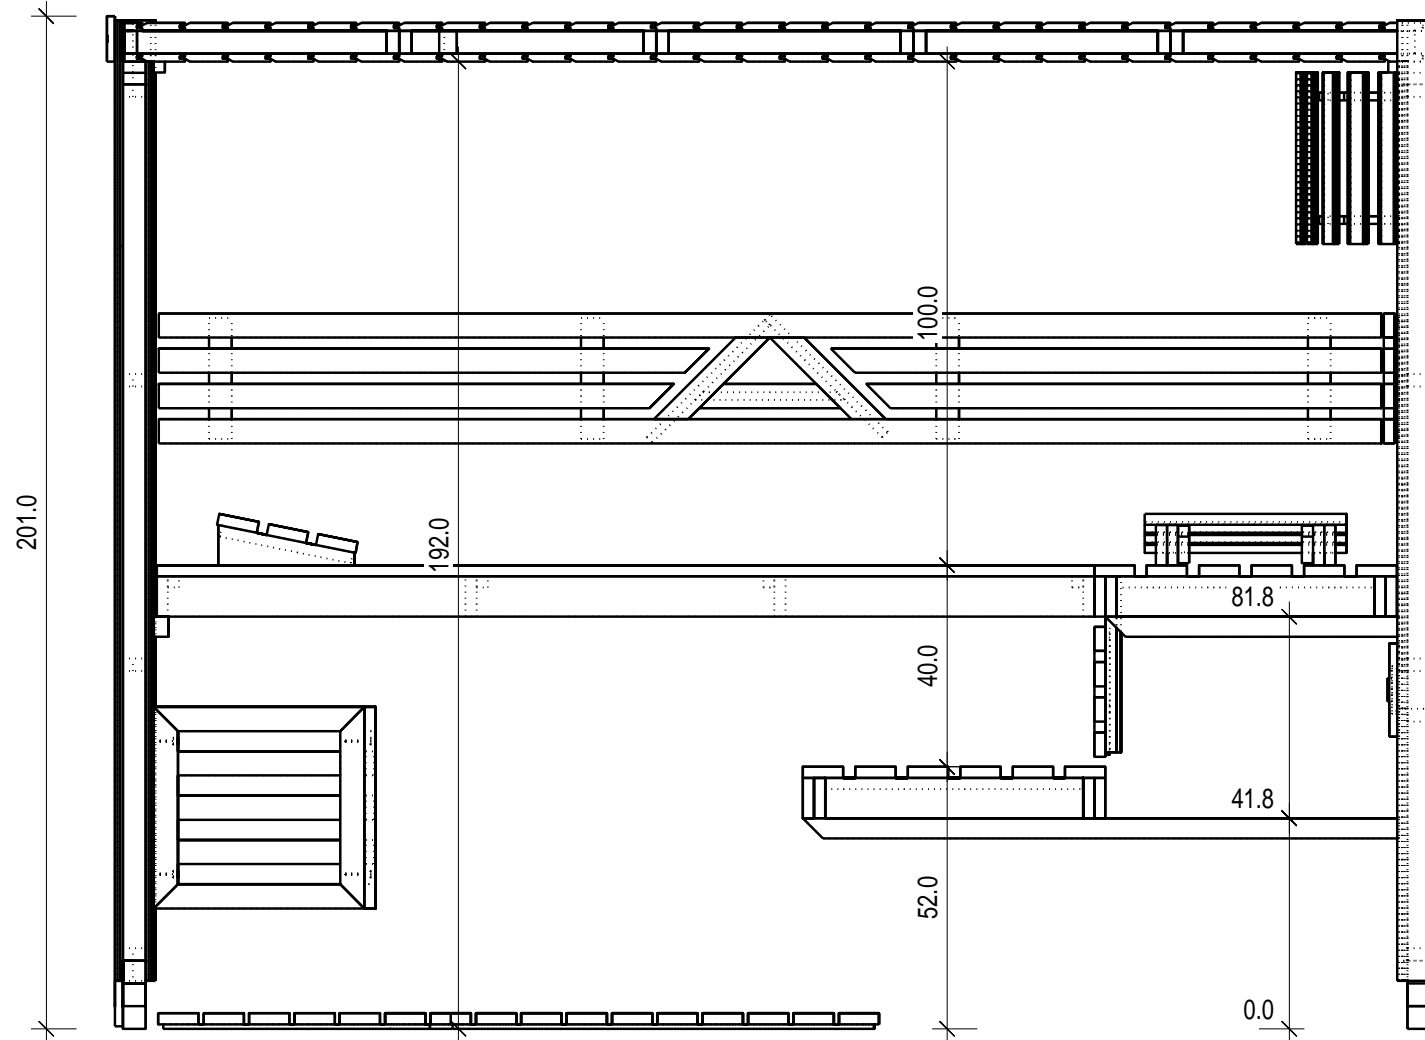







Grundriss

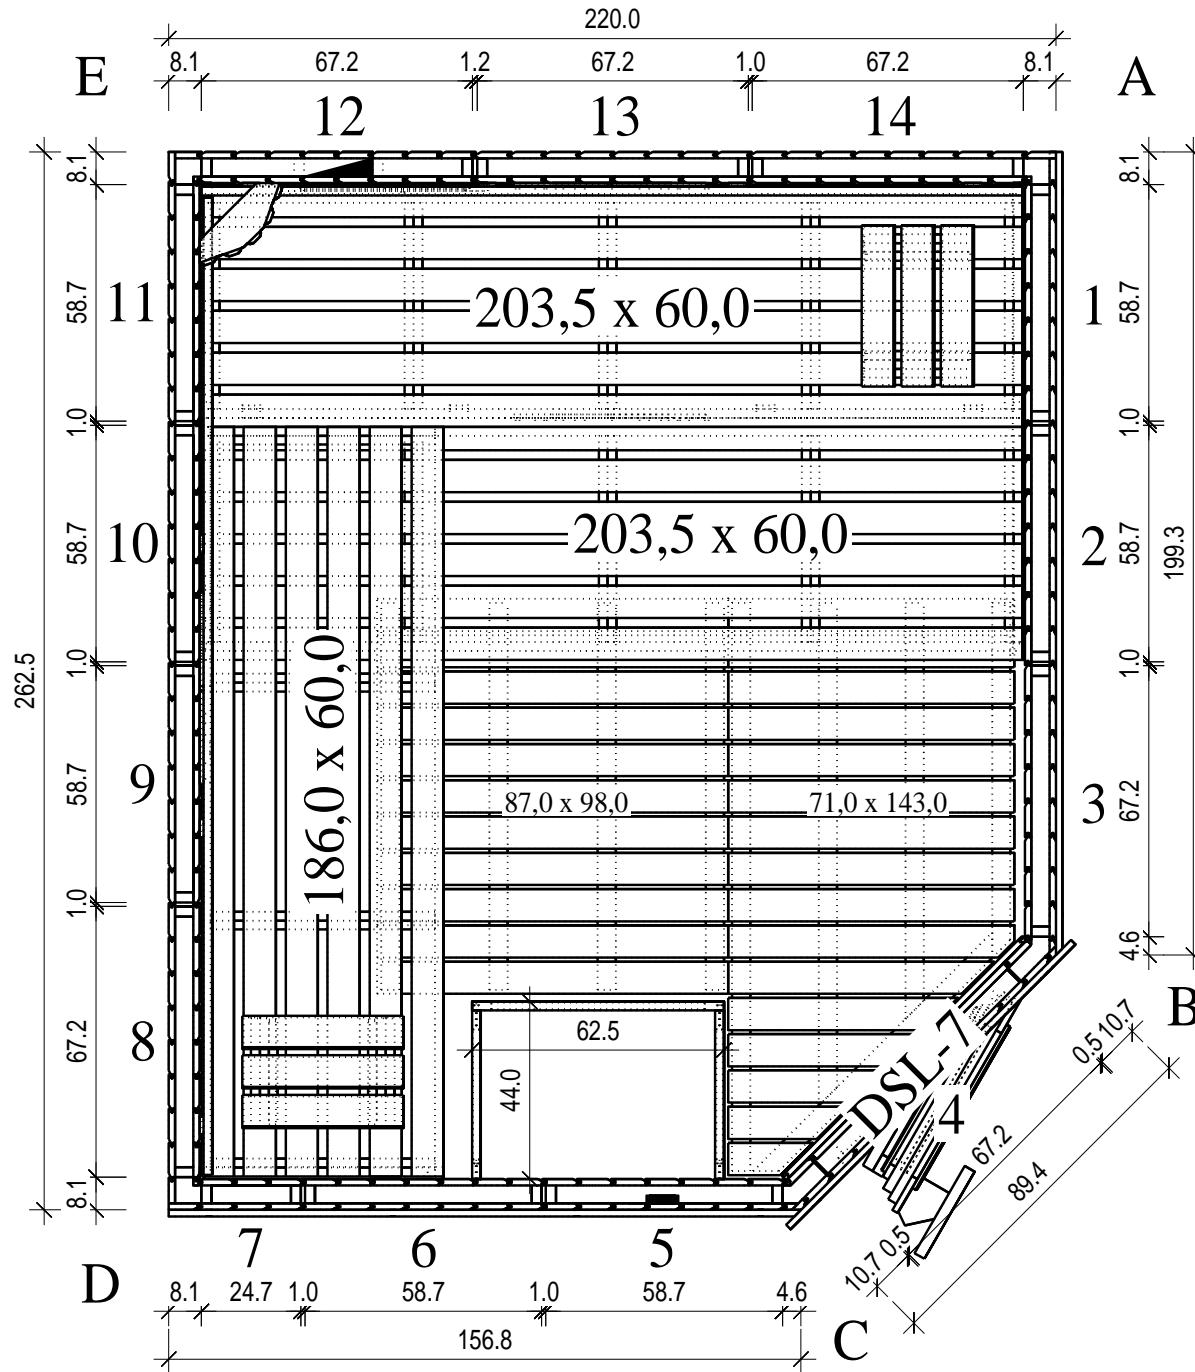

Grundrahmen

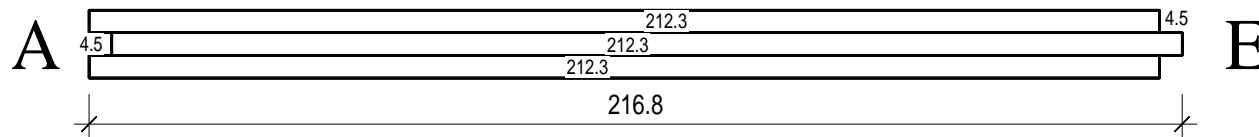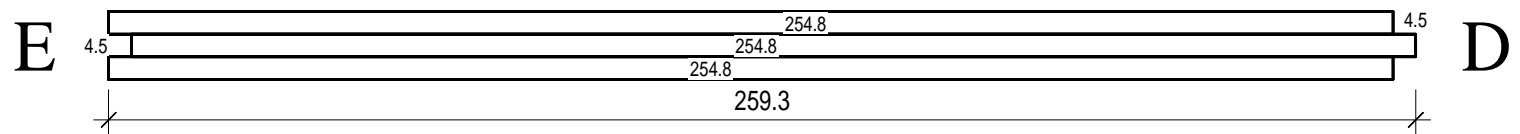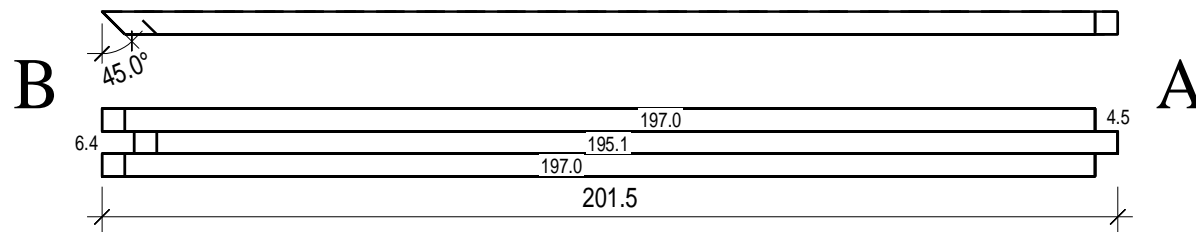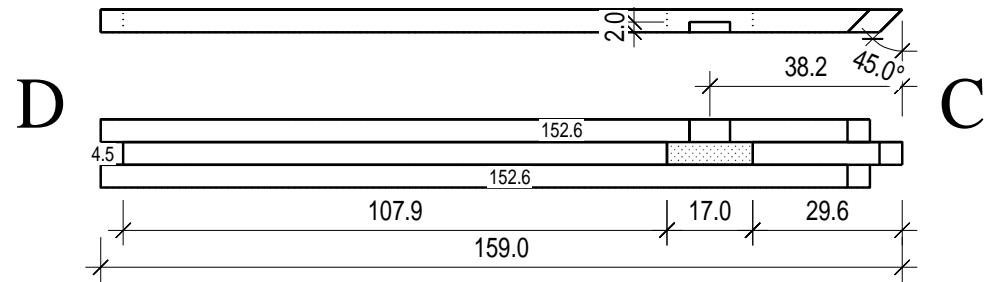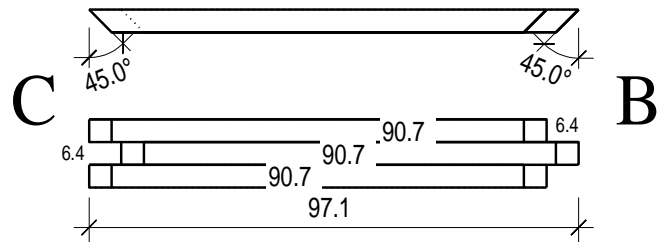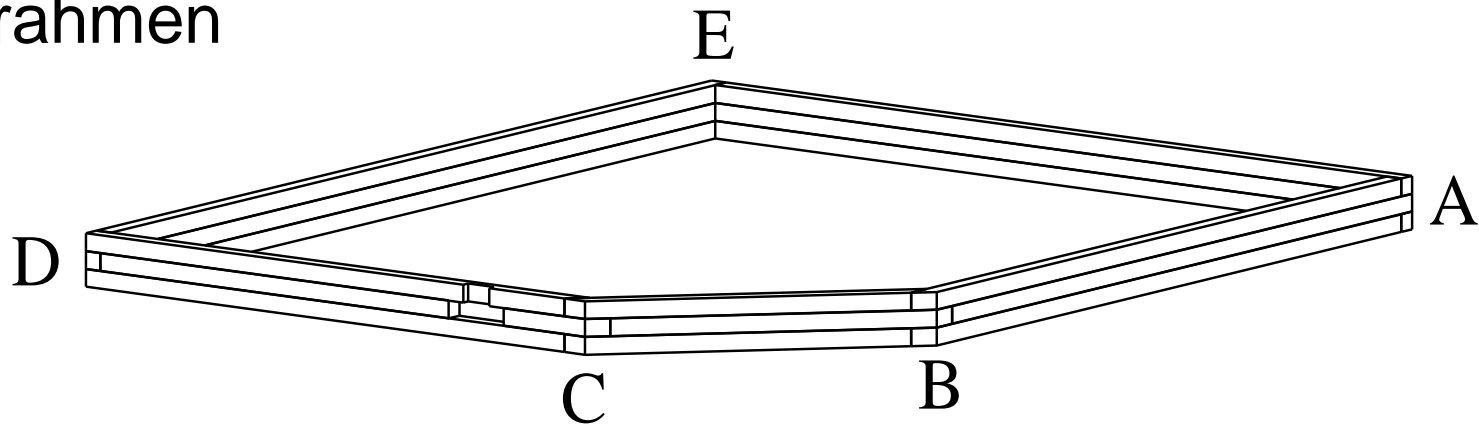

Dachrahmen

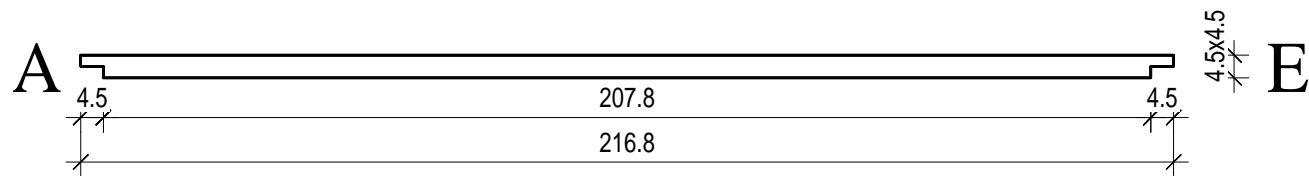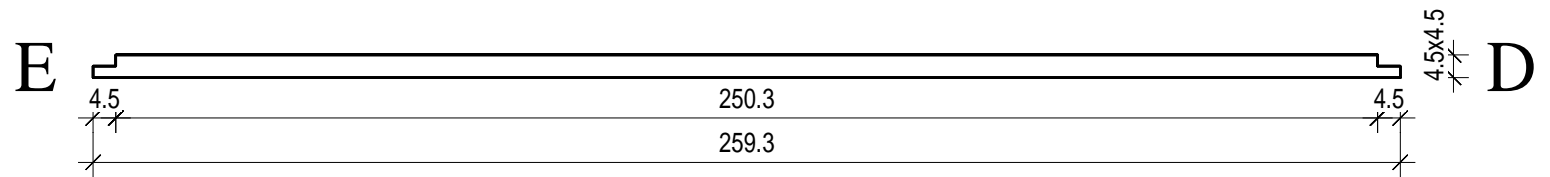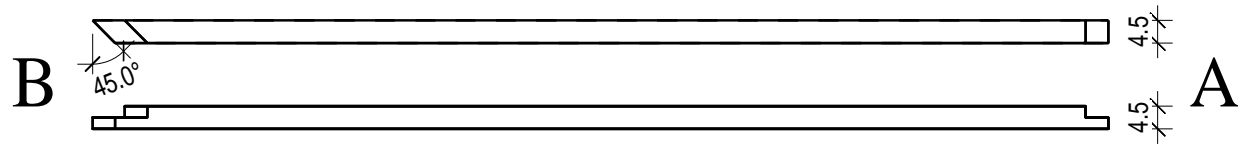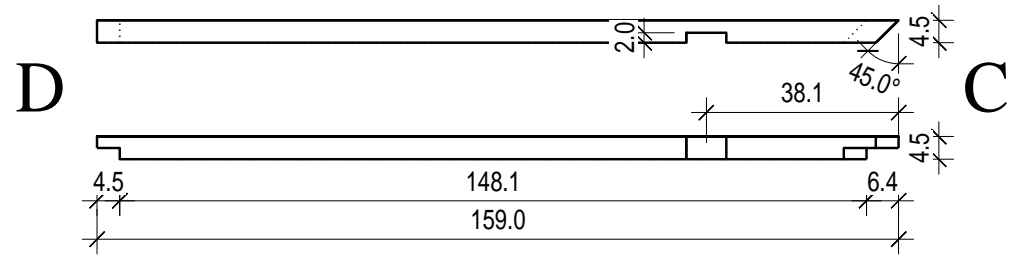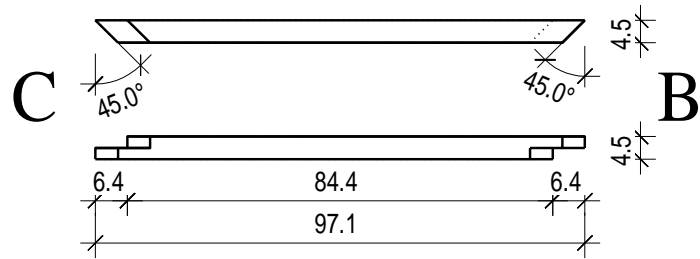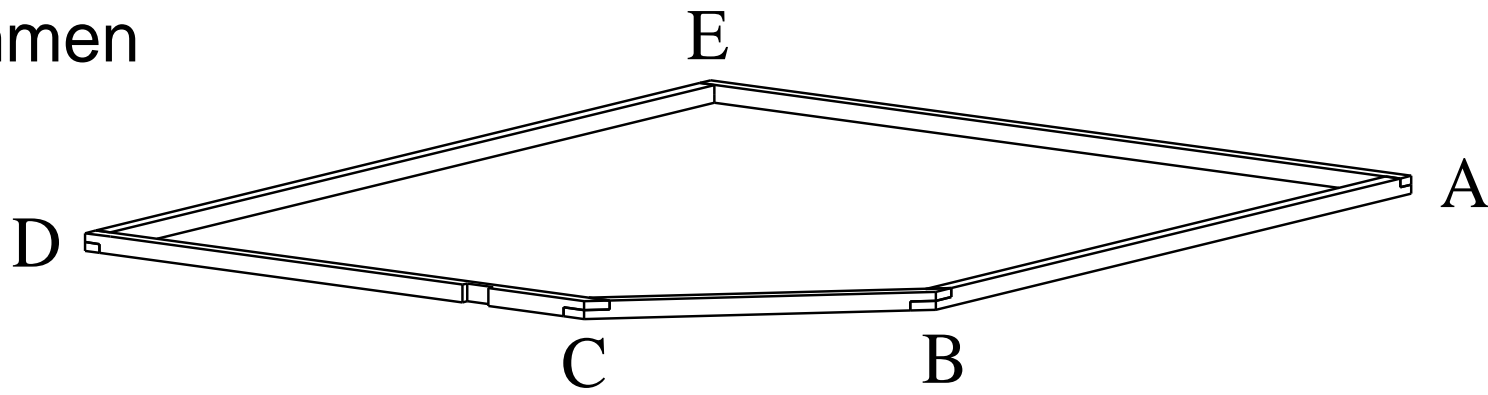

Dachelemente

