



“Classic“ 203 x 169

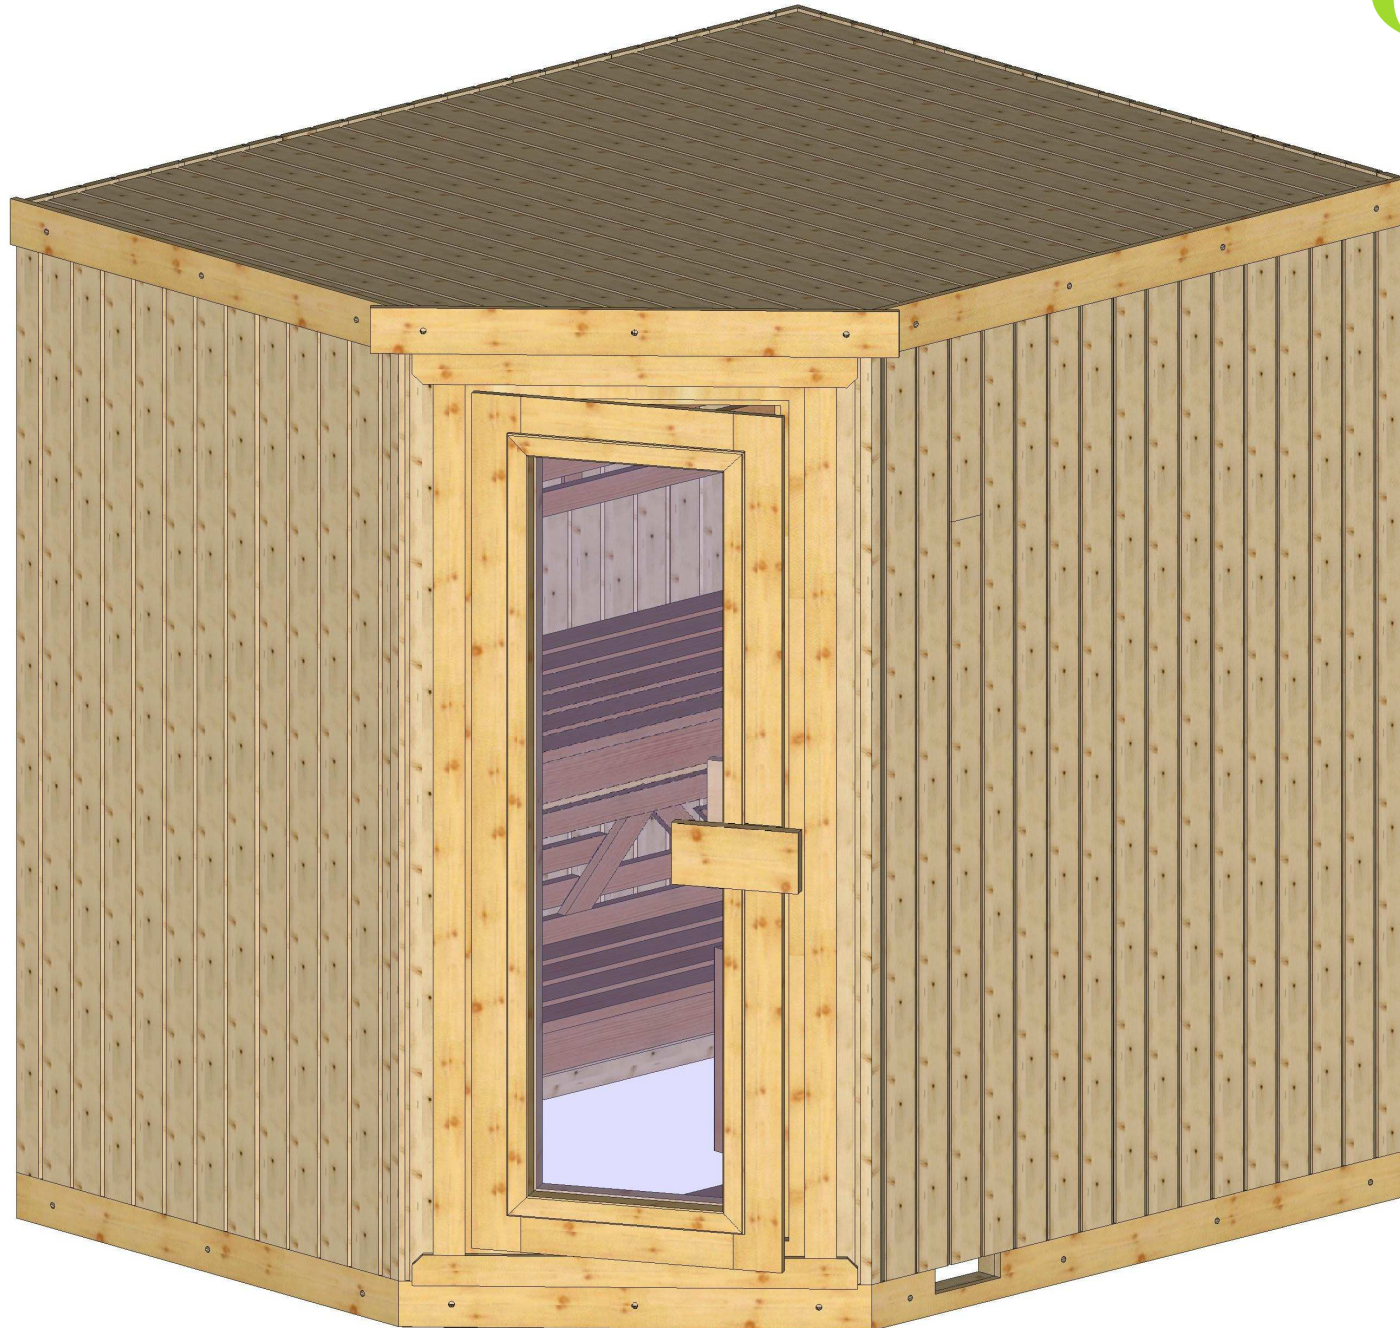

Bemerkung: die Ansicht von Türen, Fenster und andere Teile kann abweichen von diesem Bild


“Classic“ 203 x 169

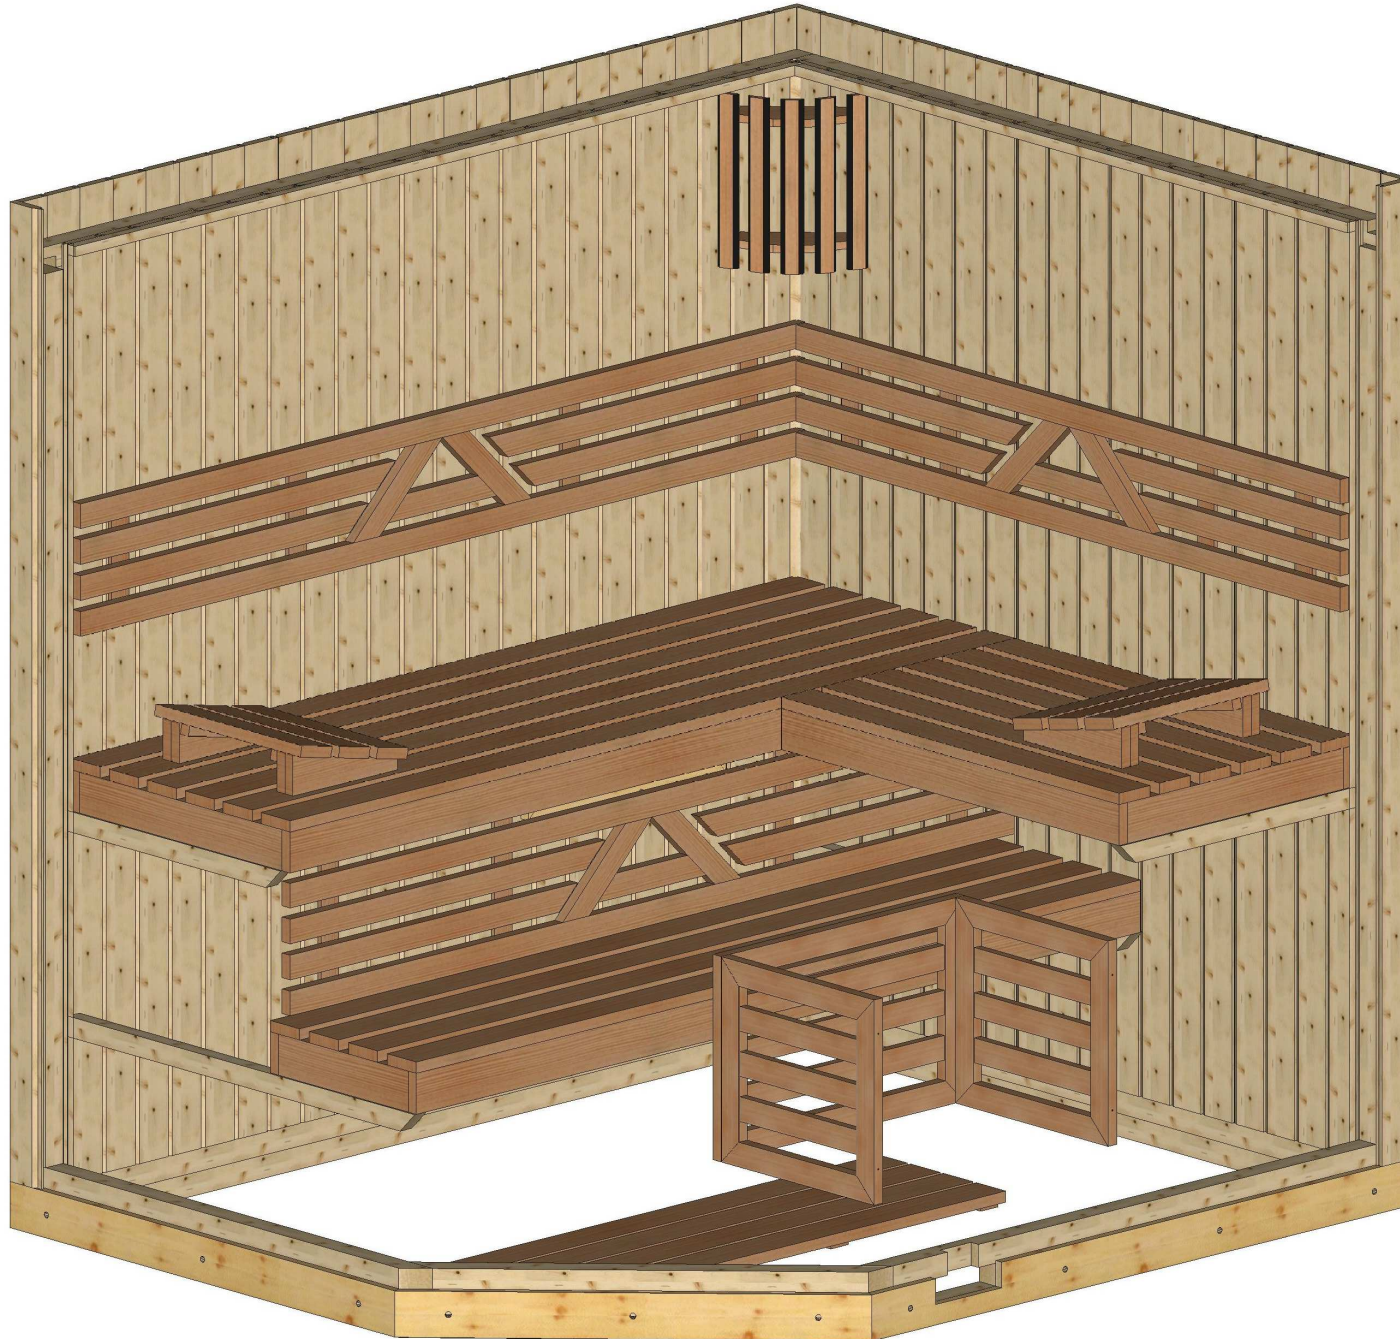


Bemerkung: die Ansicht von Türen, Fenster und andere Teile kann abweichen von diesem Bild

“Classic“ 203 x 169

Schnitt






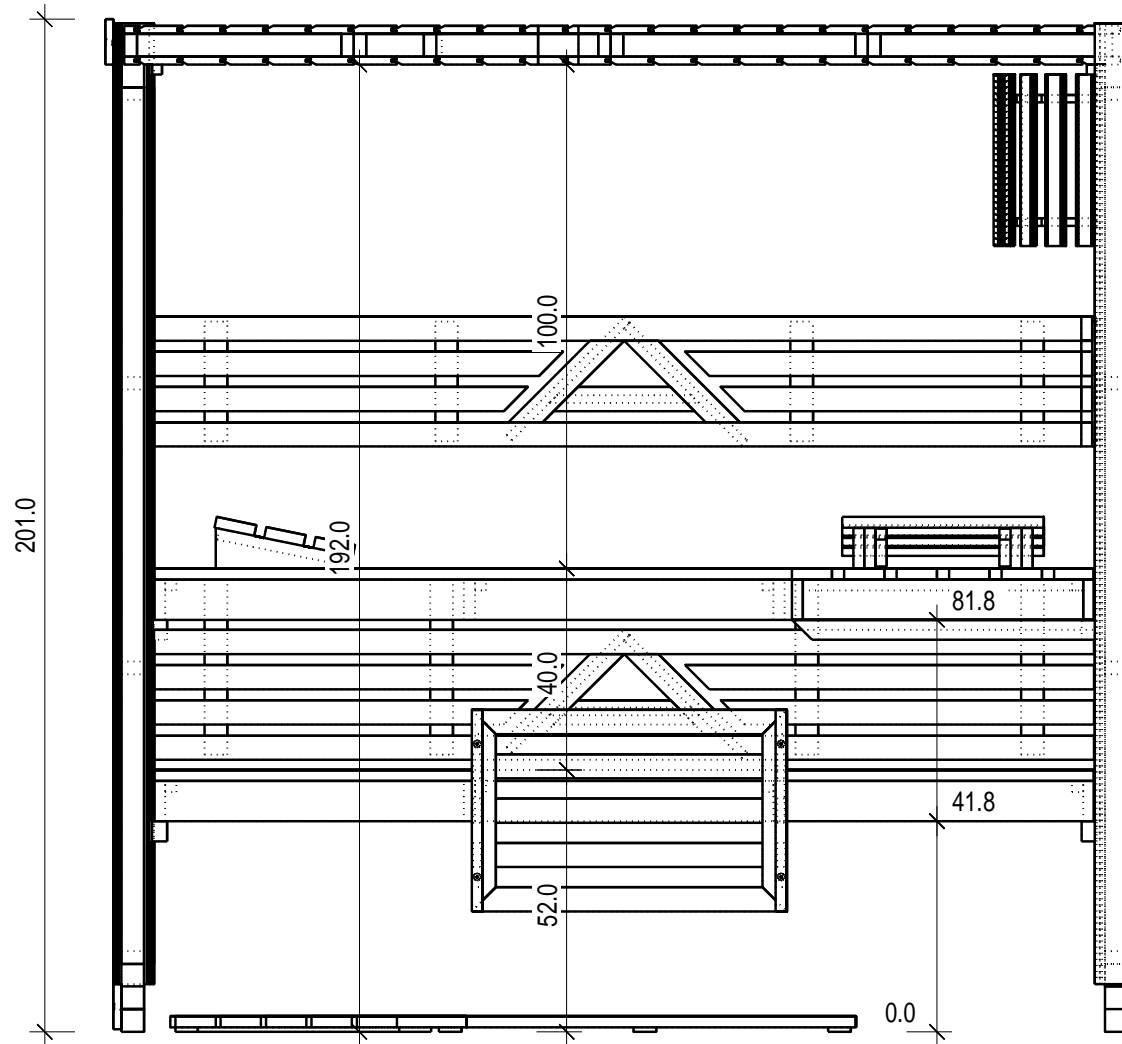


Grundriss

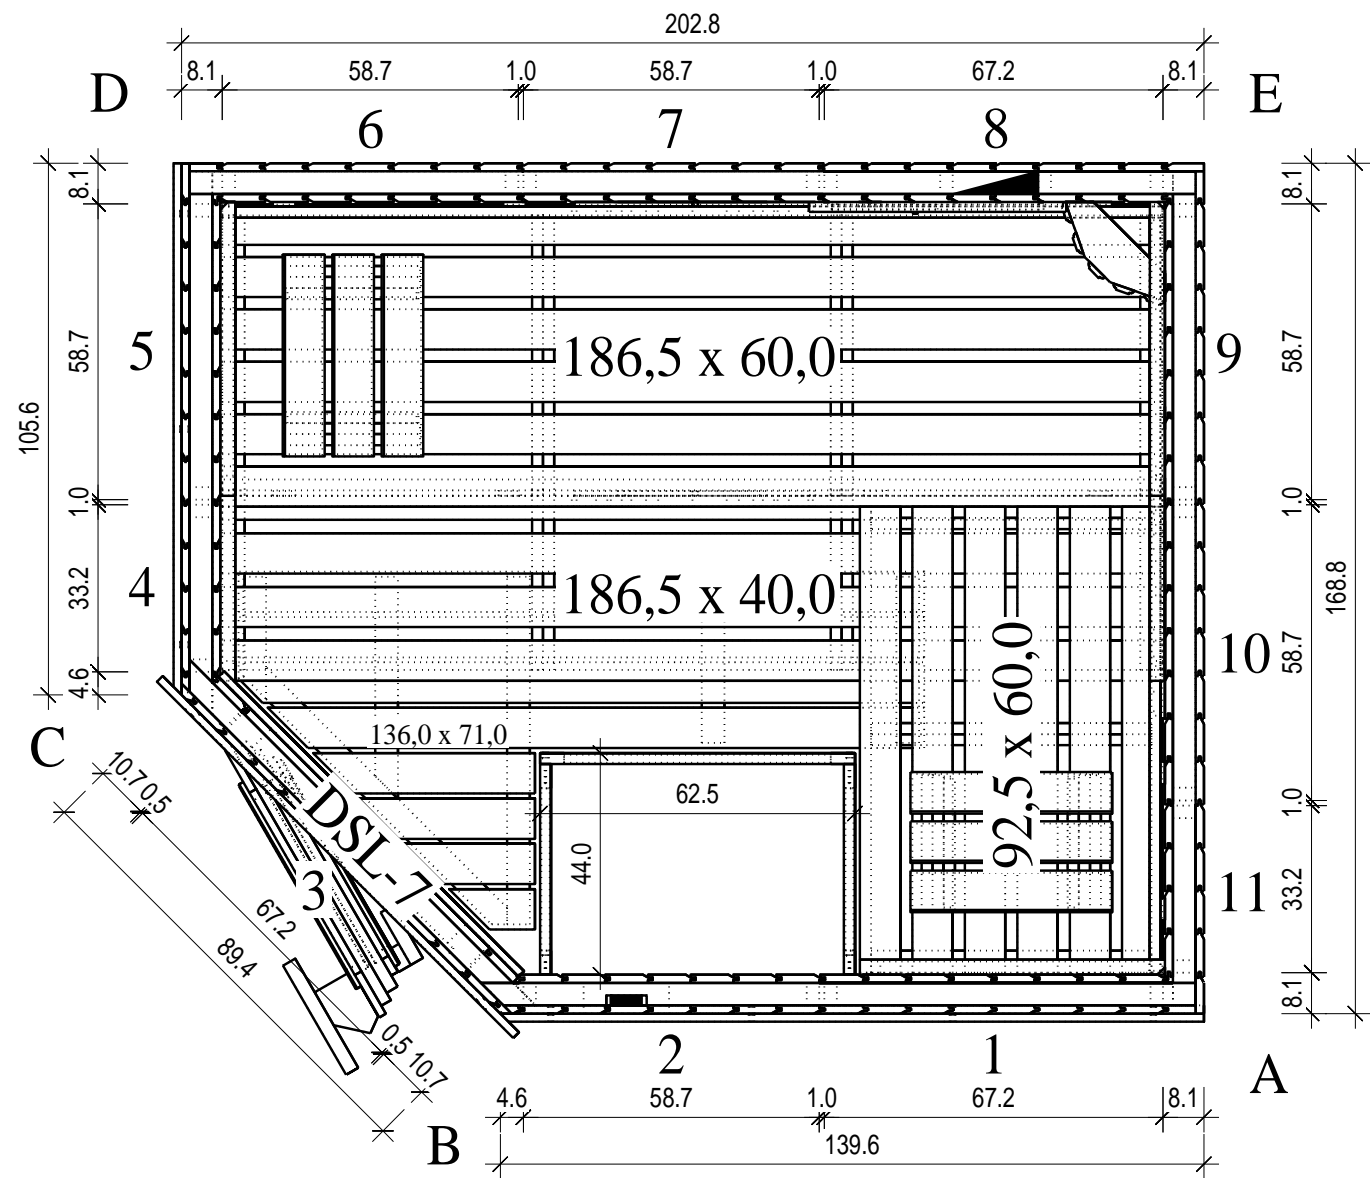


“Classic” 203 x 169

Grundrahmen

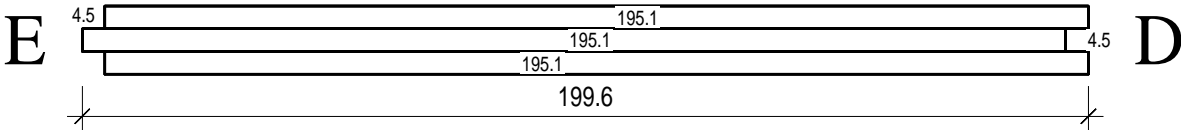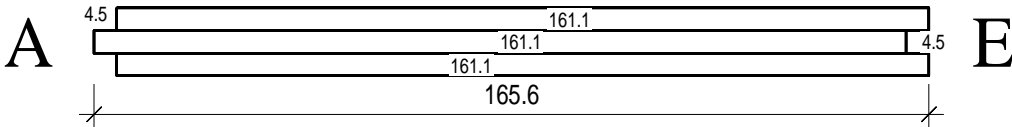
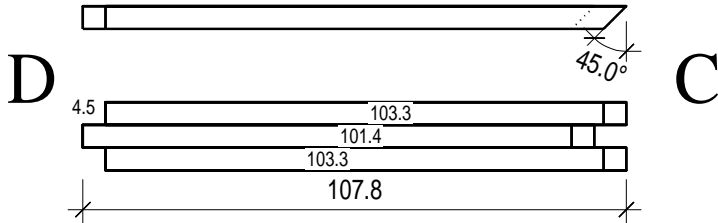
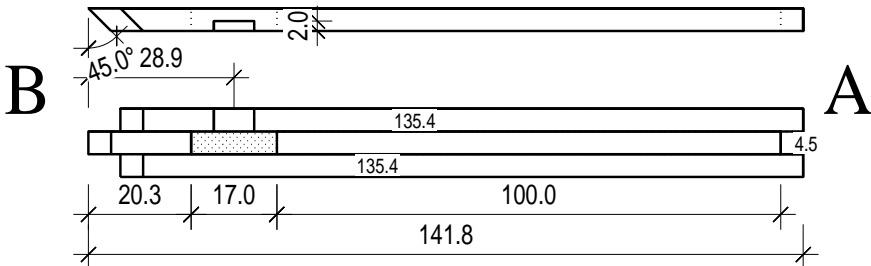
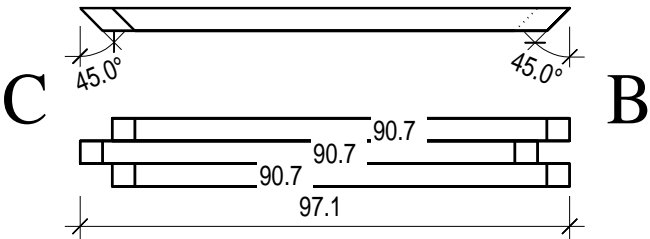
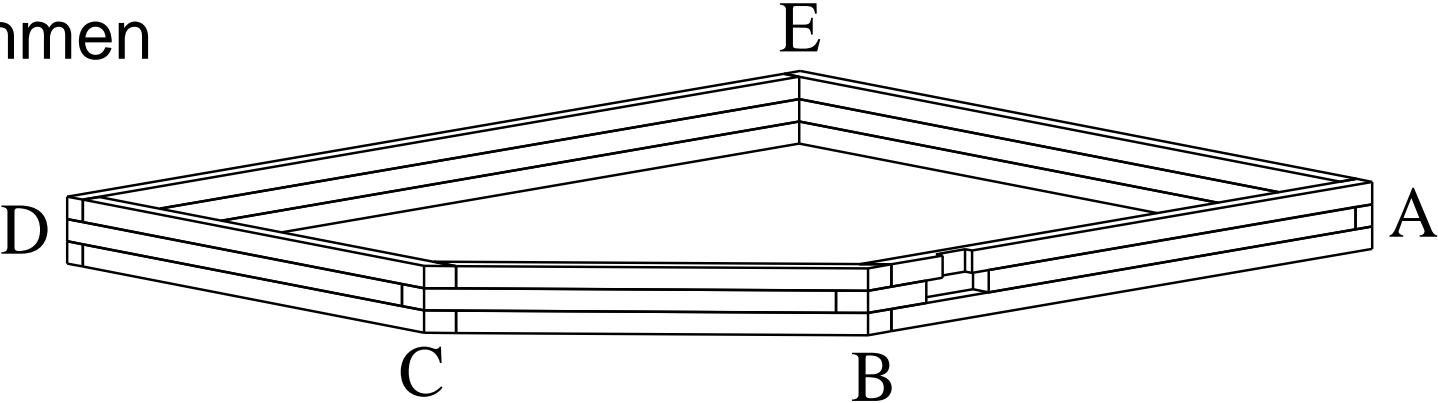


“Classic“ 203 x 169


Dachrahmen

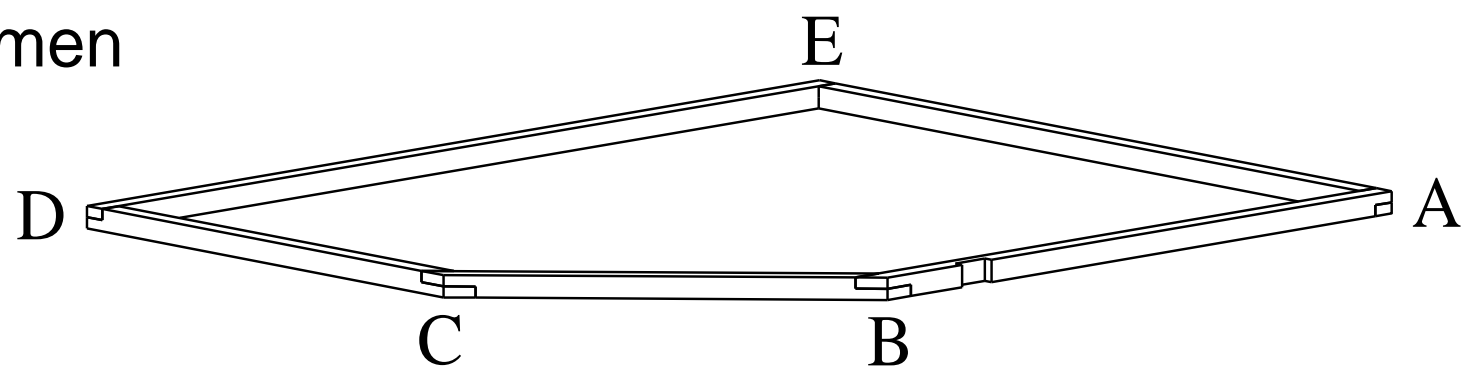

„Classic“ 203 x 169

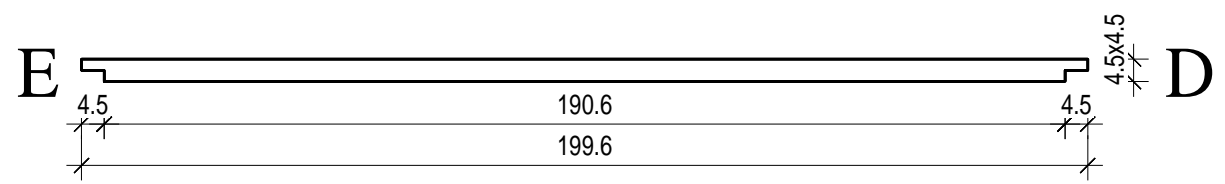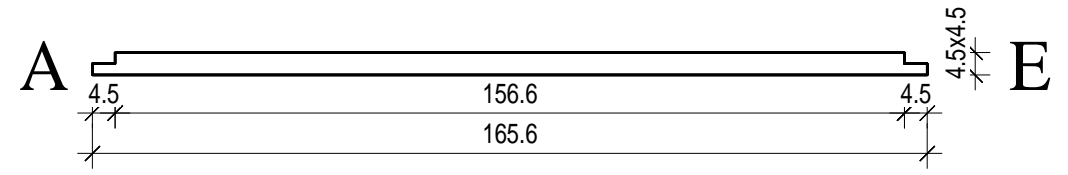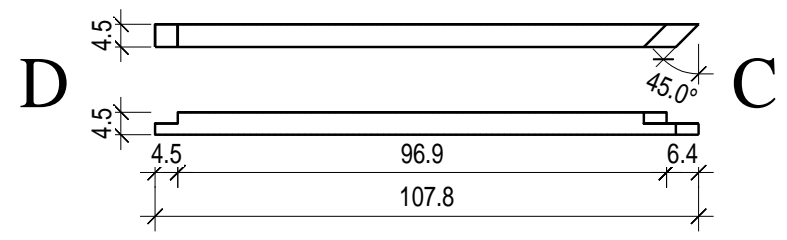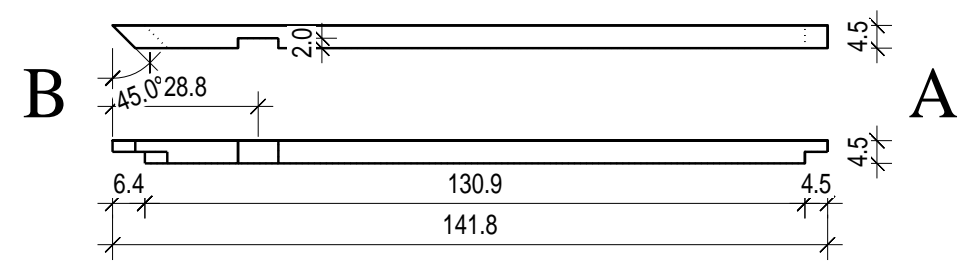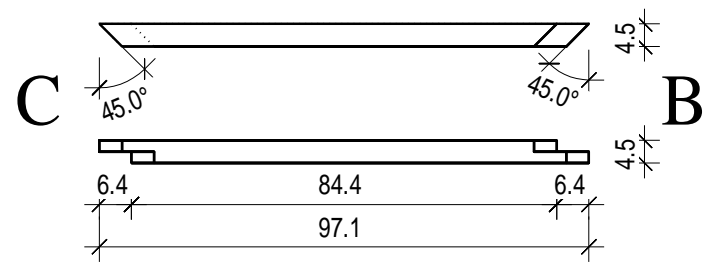

Dachelemente

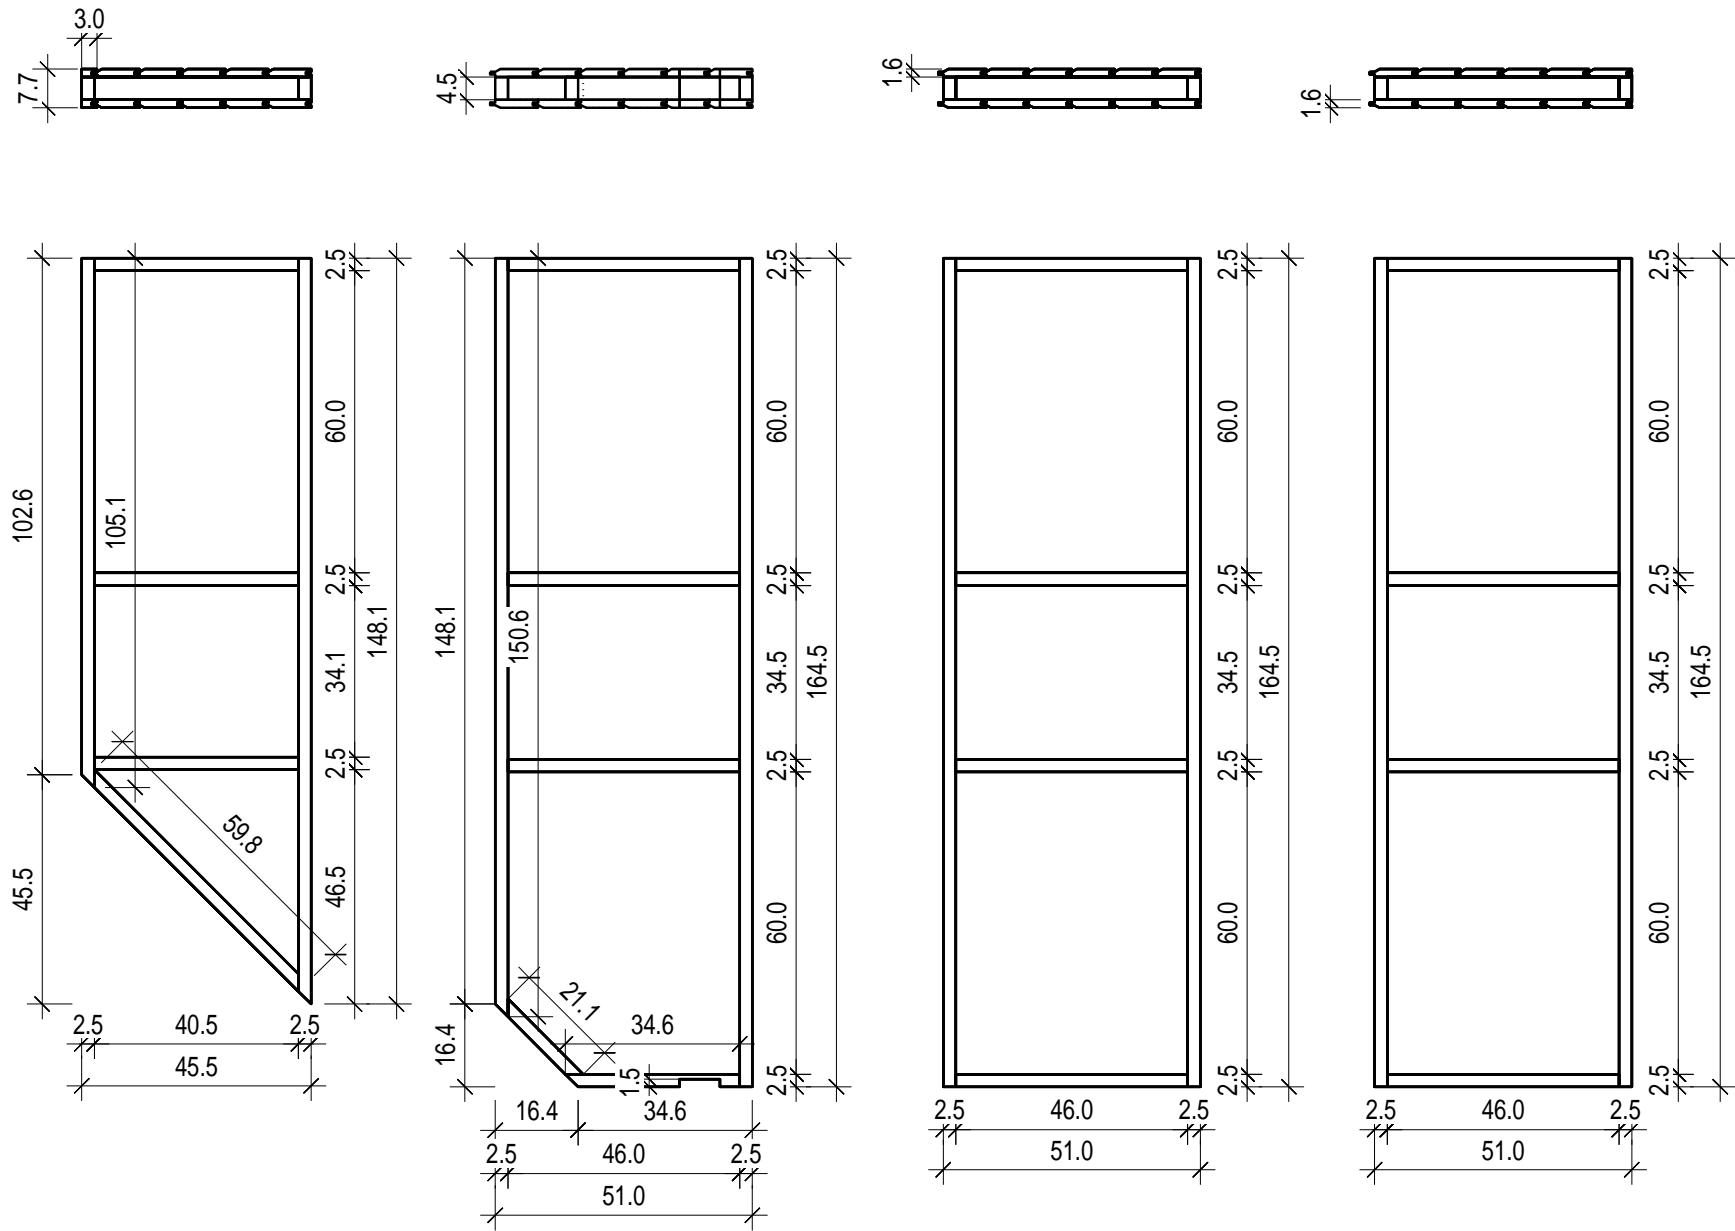

„Classic“ 203 x 169