


"Classic" 220 x 152

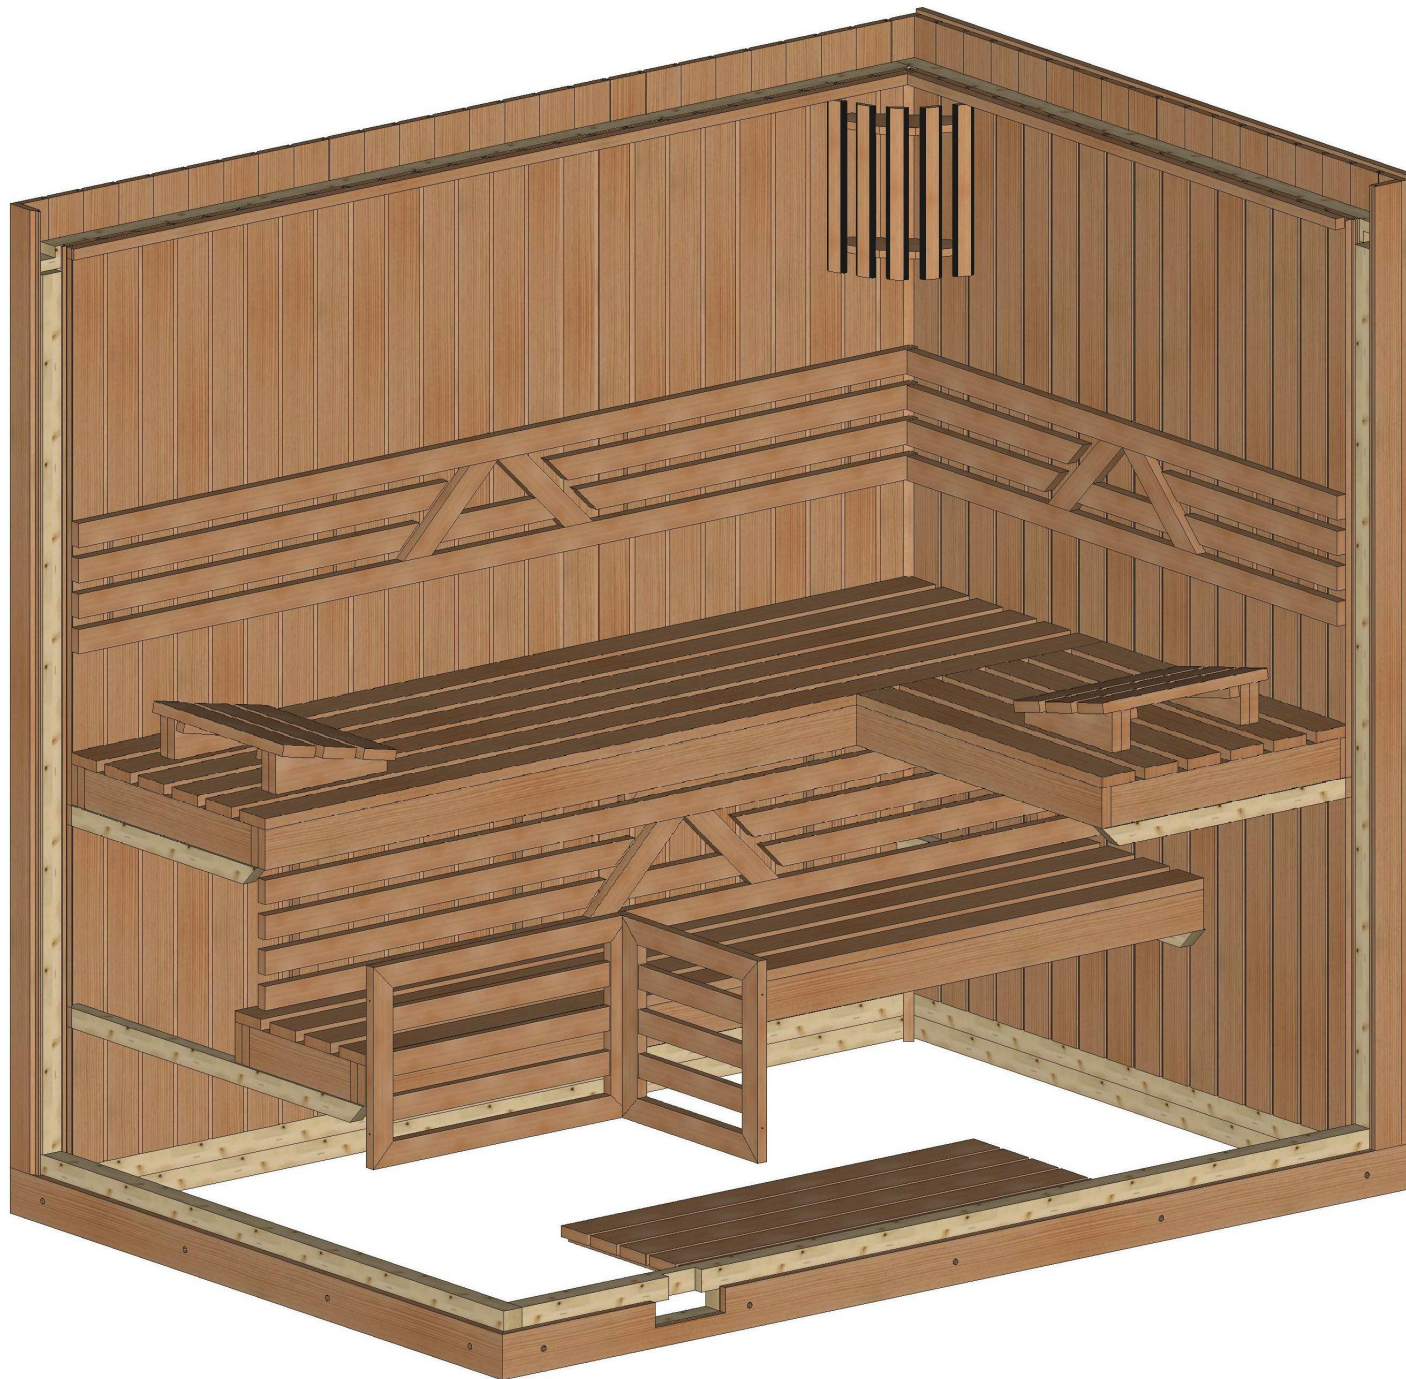

Bemerkung: die Ansicht von Türen, Fenster und andere Teile kann abweichen von diesem Bild


"Classic" 220 x 152




Bemerkung: die Ansicht von Türen, Fenster und andere Teile kann abweichen von diesem Bild

"Classic" 220 x 152

Schnitt

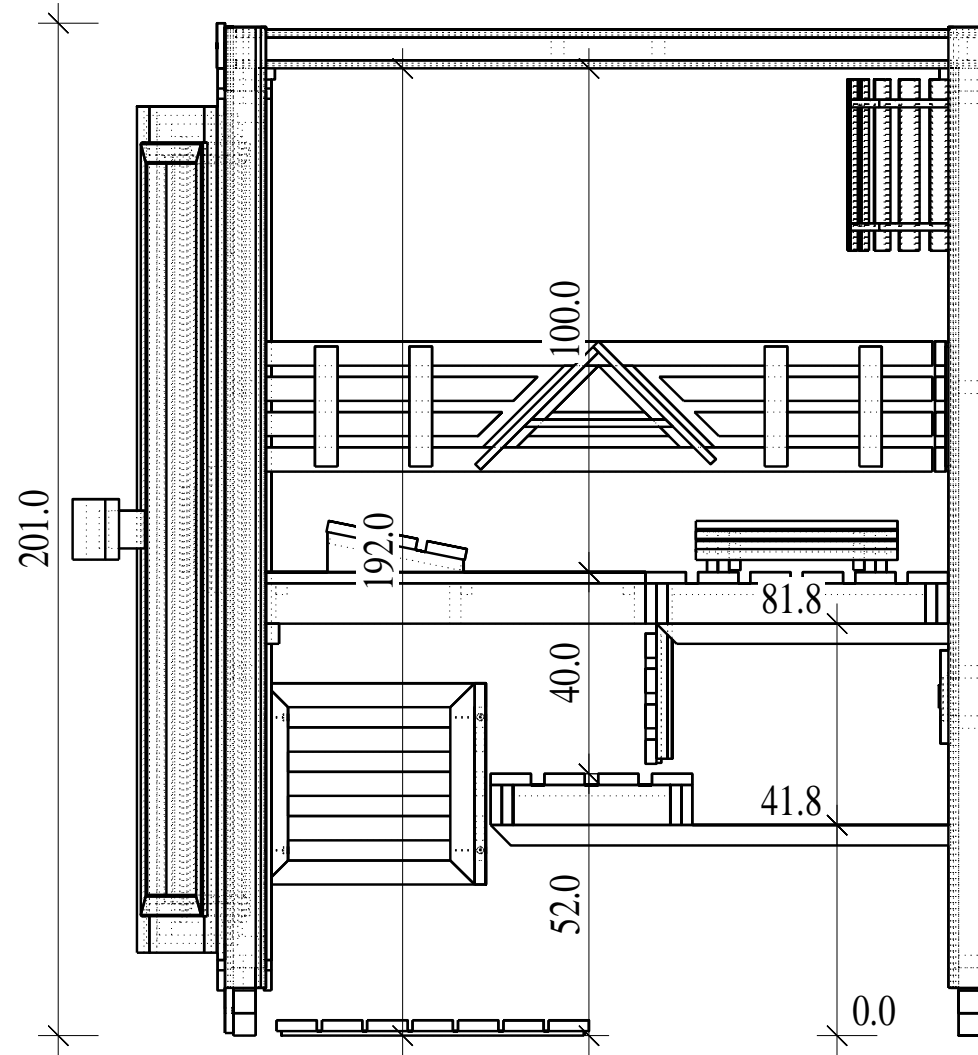


Grundriss




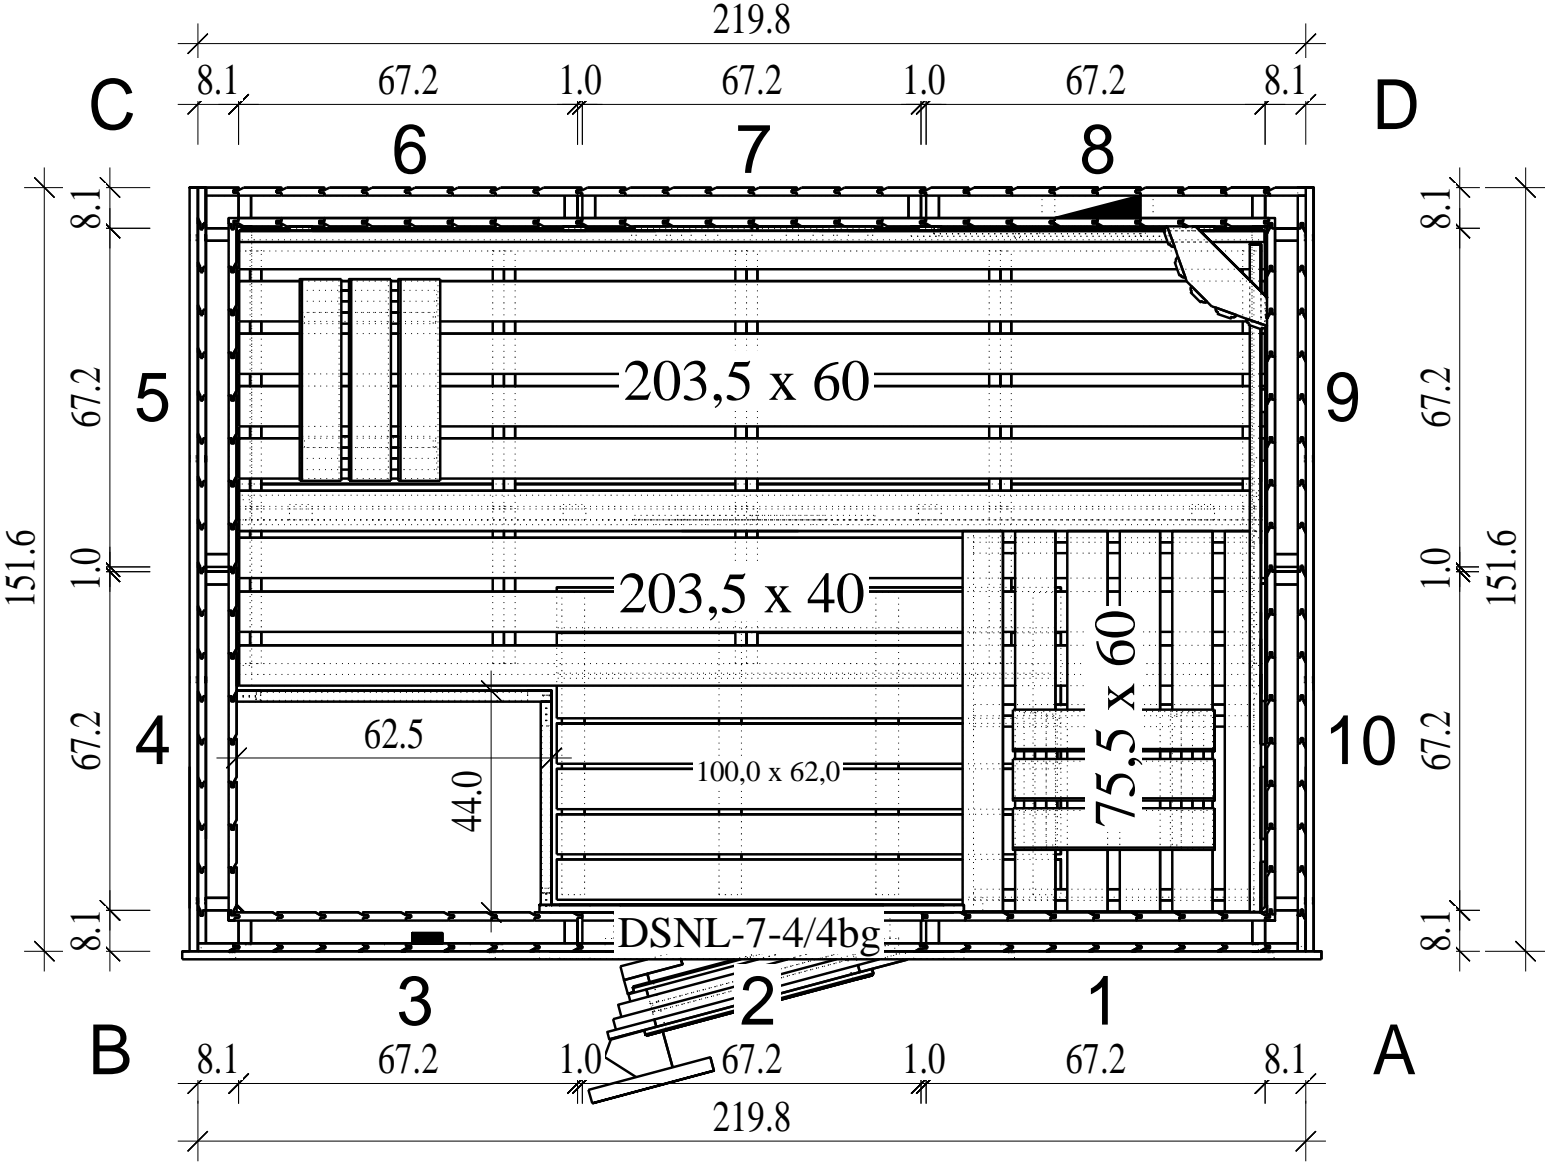


"Classic" 220 x 152






Grundrahmen

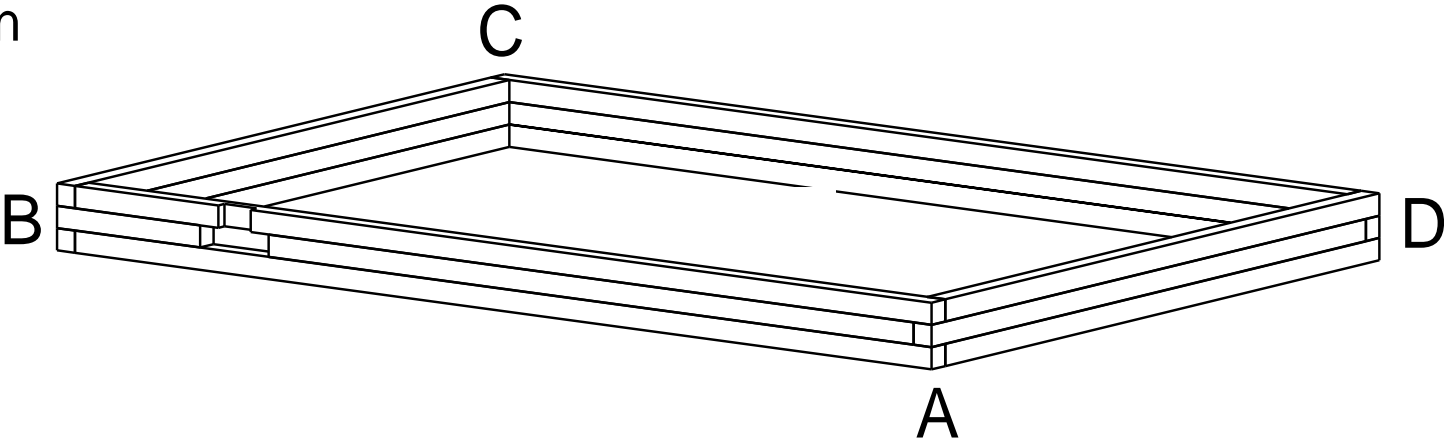

"Classic" 220 x 152

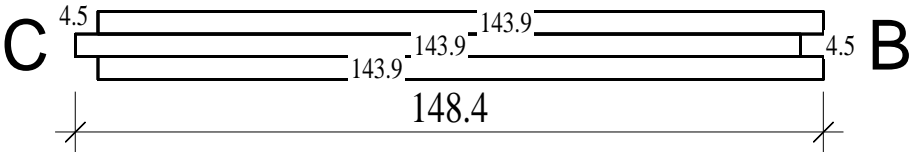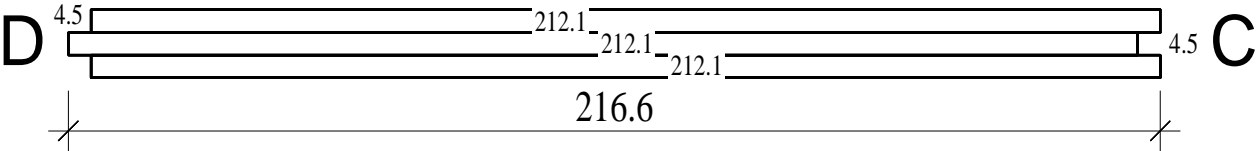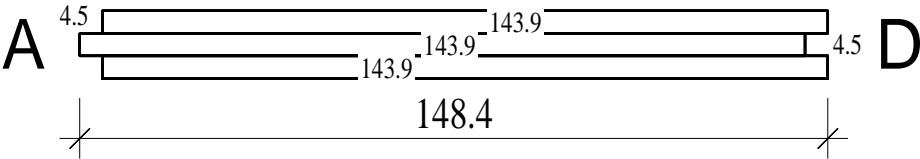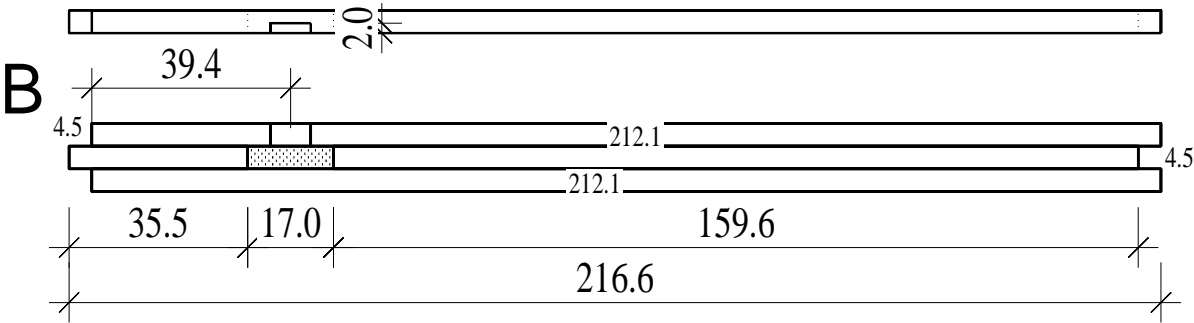


Dachrahmen

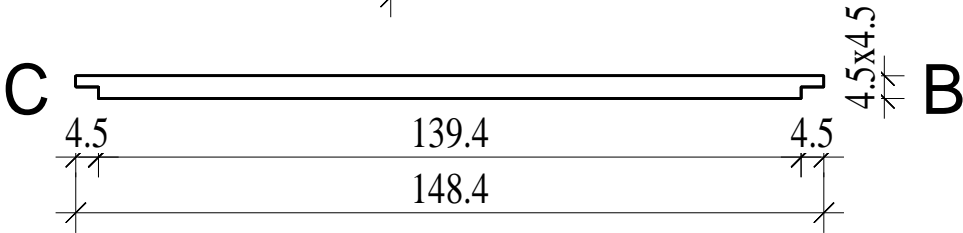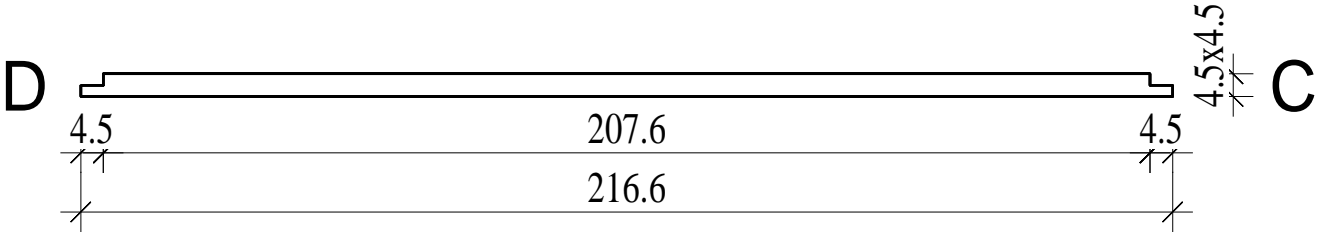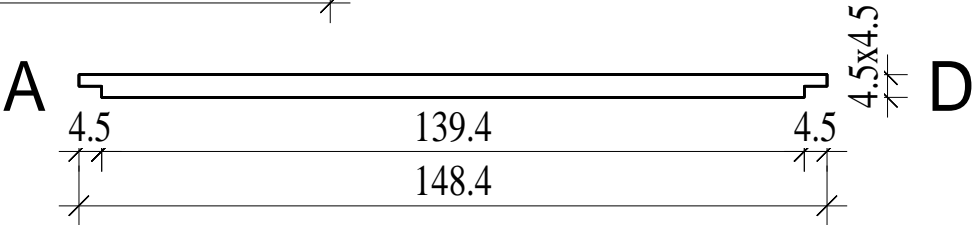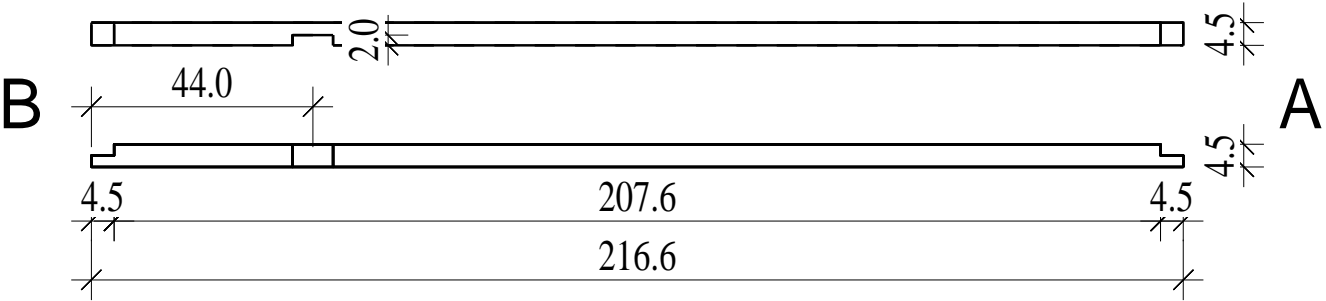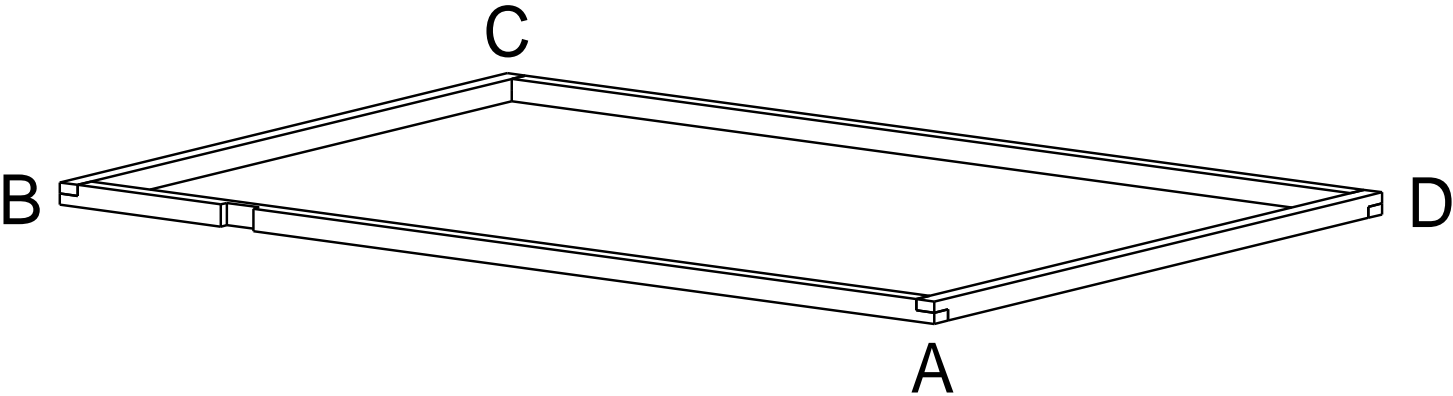

"Classic" 220 x 152

Dachelemente

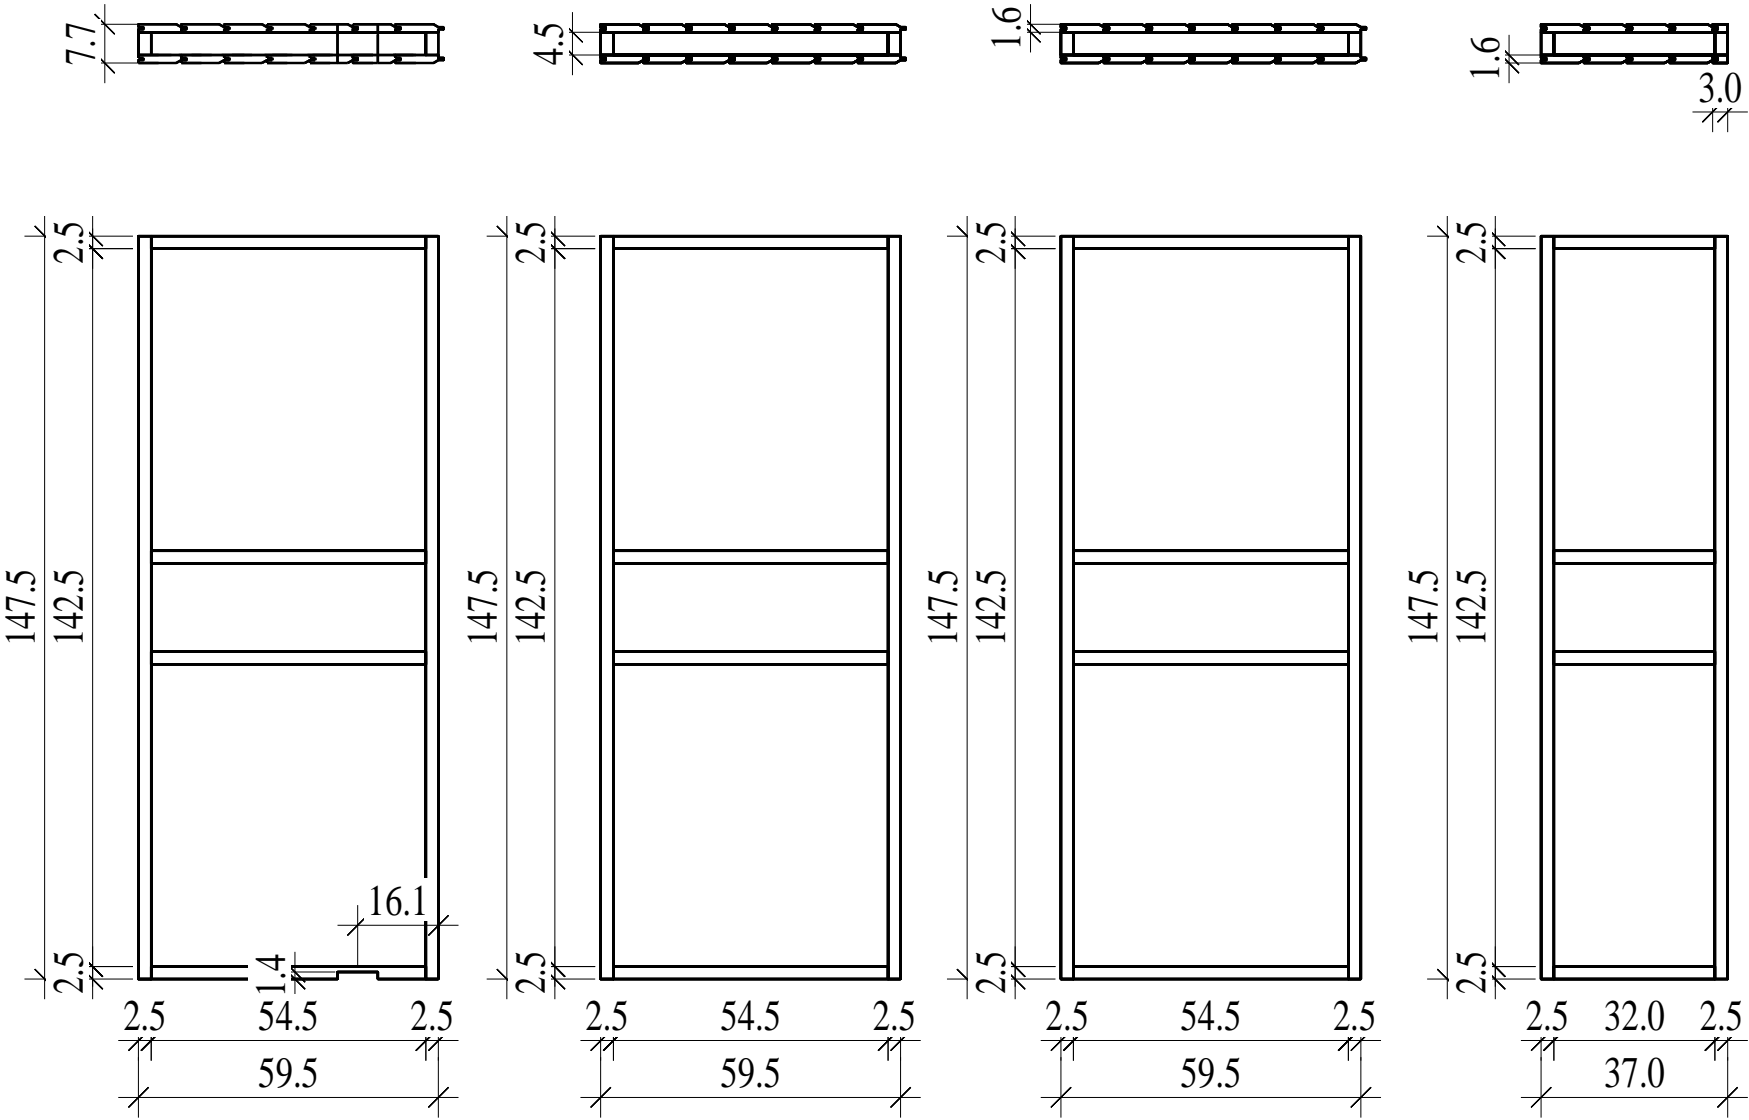

"Classic" 220 x 152