


"Classic" 263x237



Bemerkung: die ansicht von turen, fenster und andere teile kann abweichen von diesem bild




## "Classic" 263x237

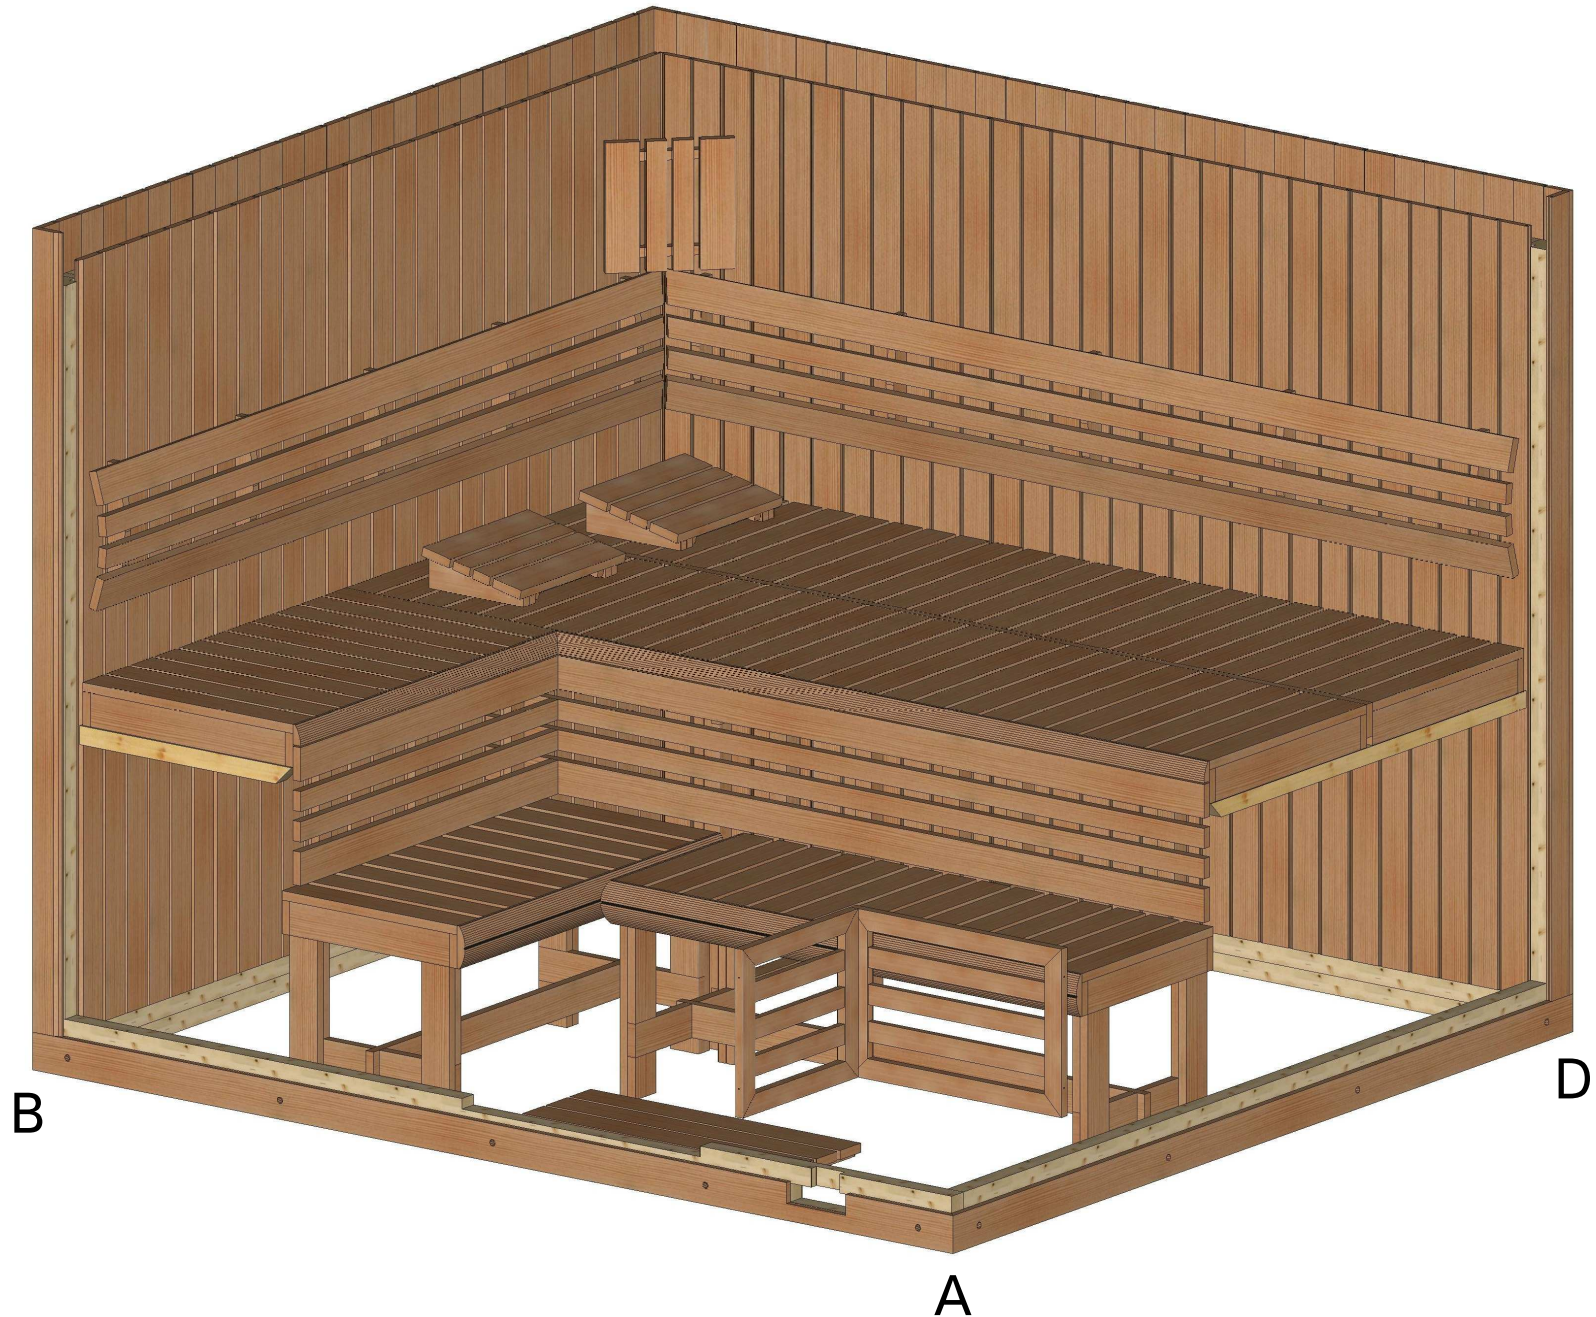


Bemerkung: die ansicht von turen, fenster und andere teile kann abweichen von diesem bild

"Classic" 263x237


# Schnitt

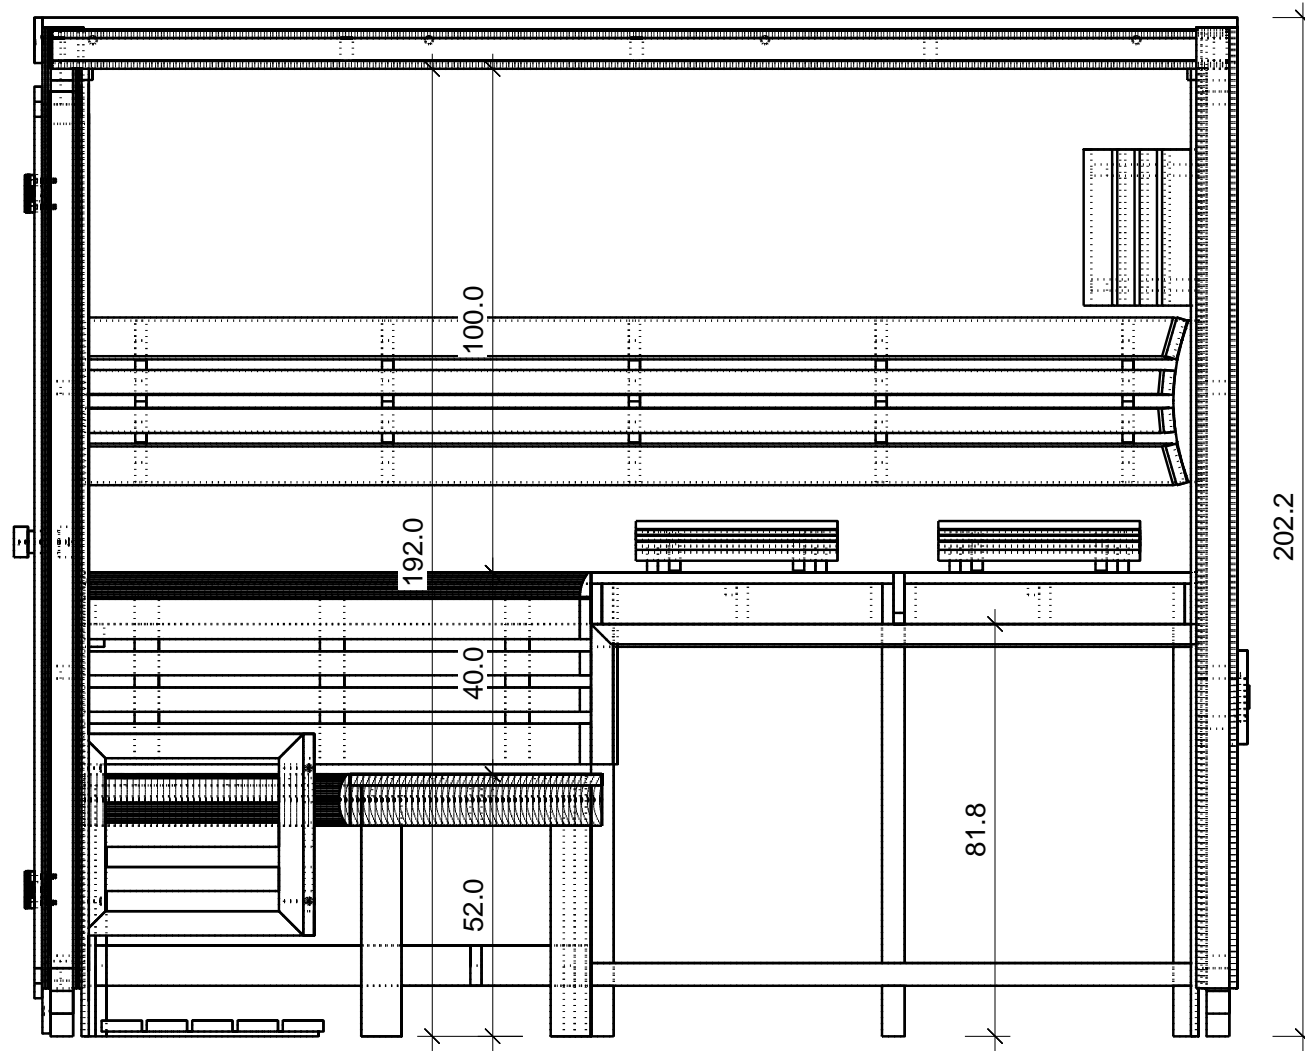


Grundriss

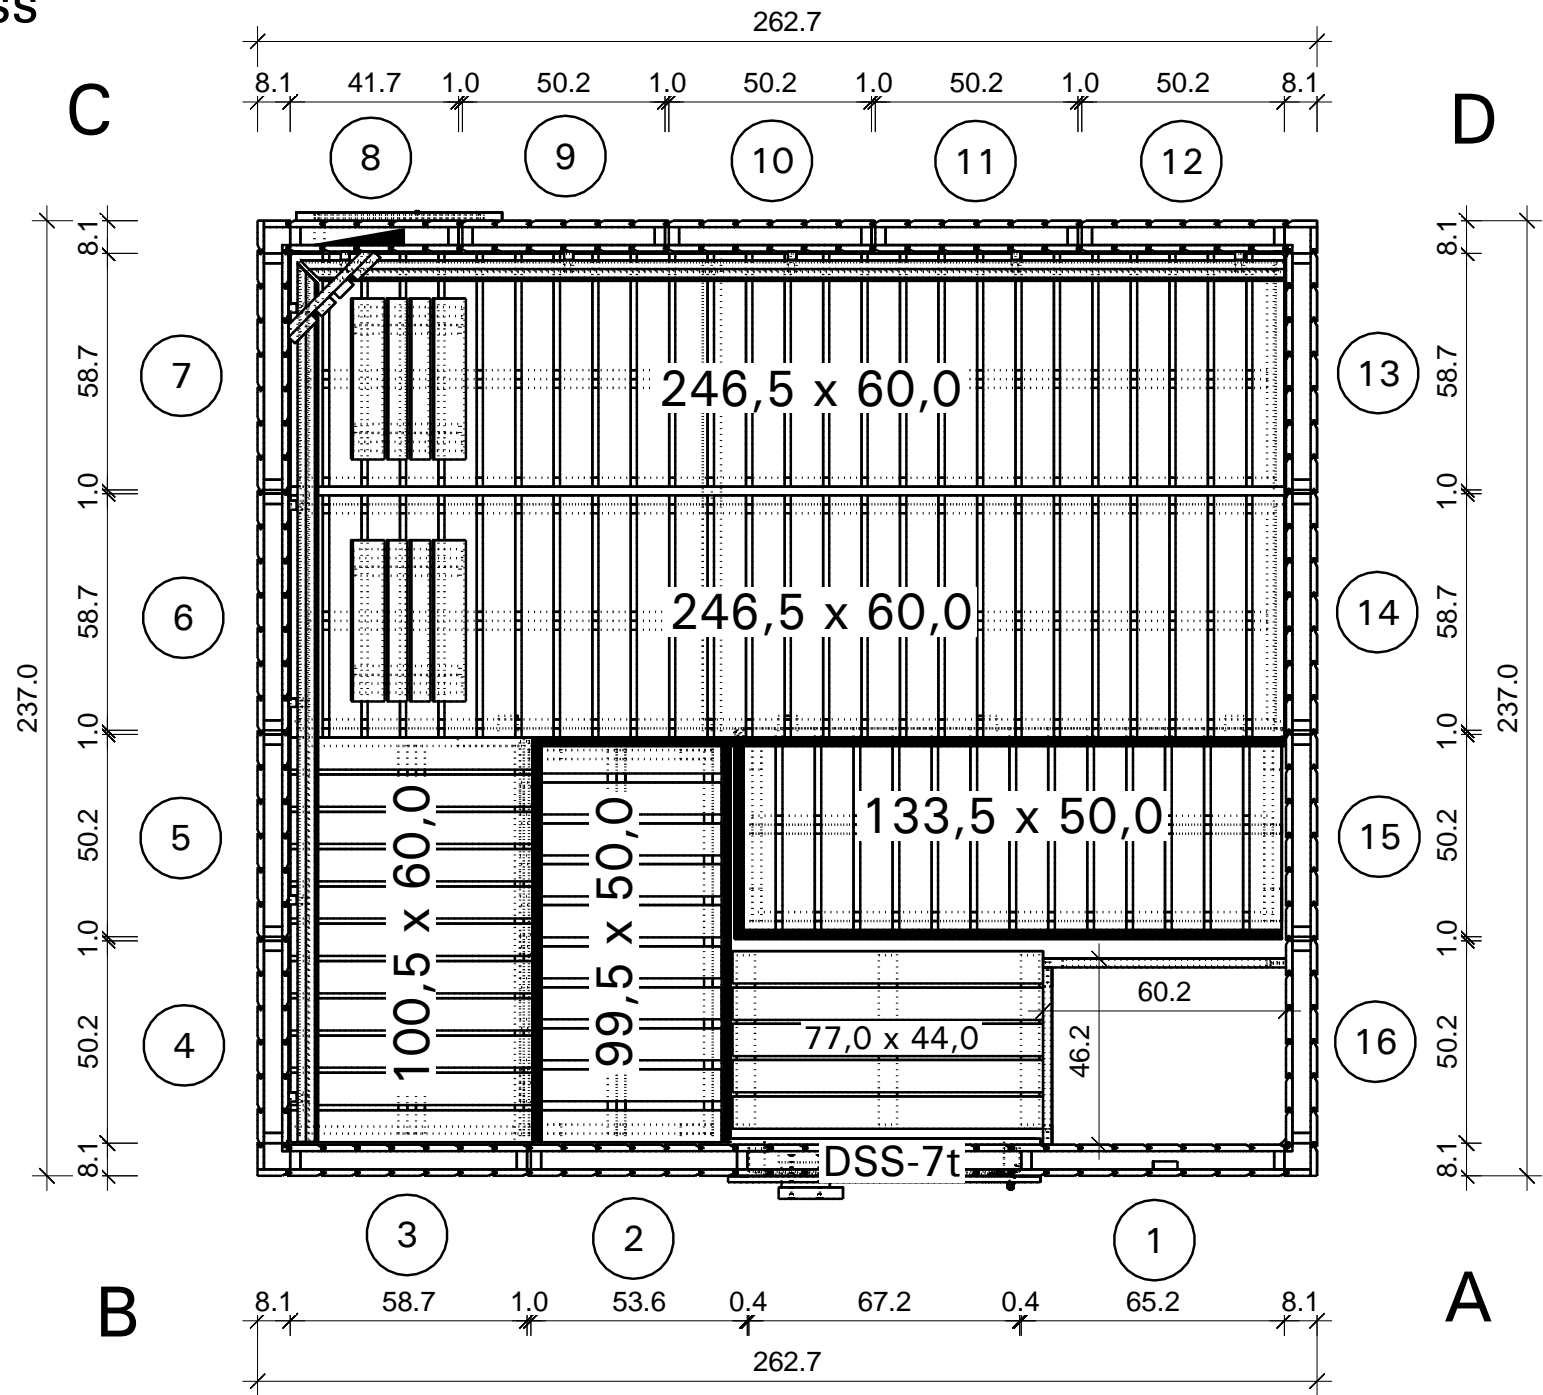





Grundrahmen

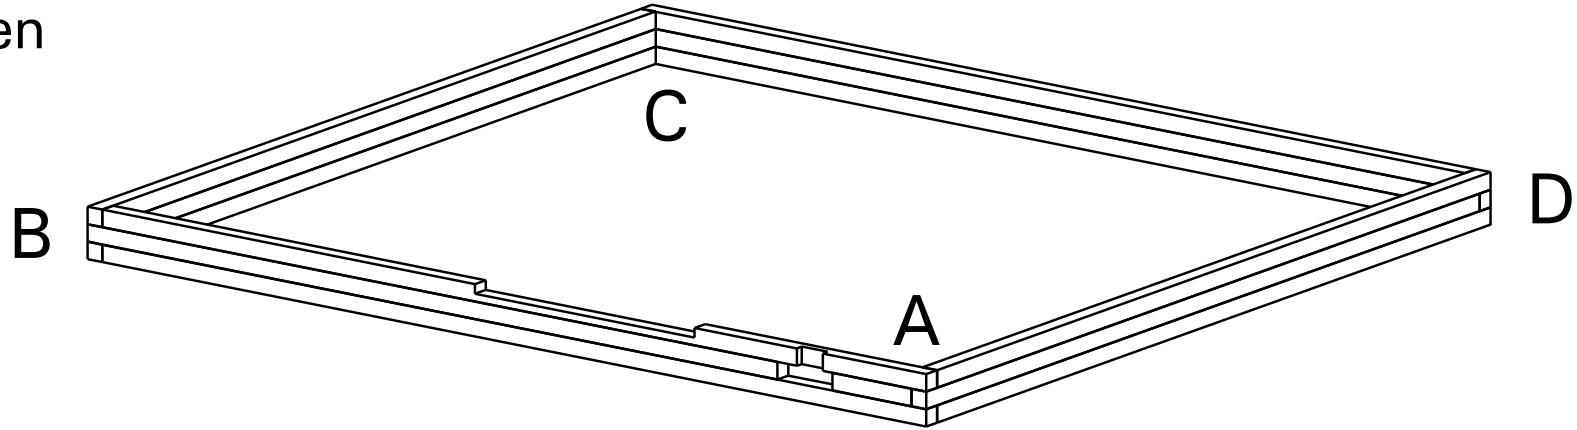

"Classic" 263x237

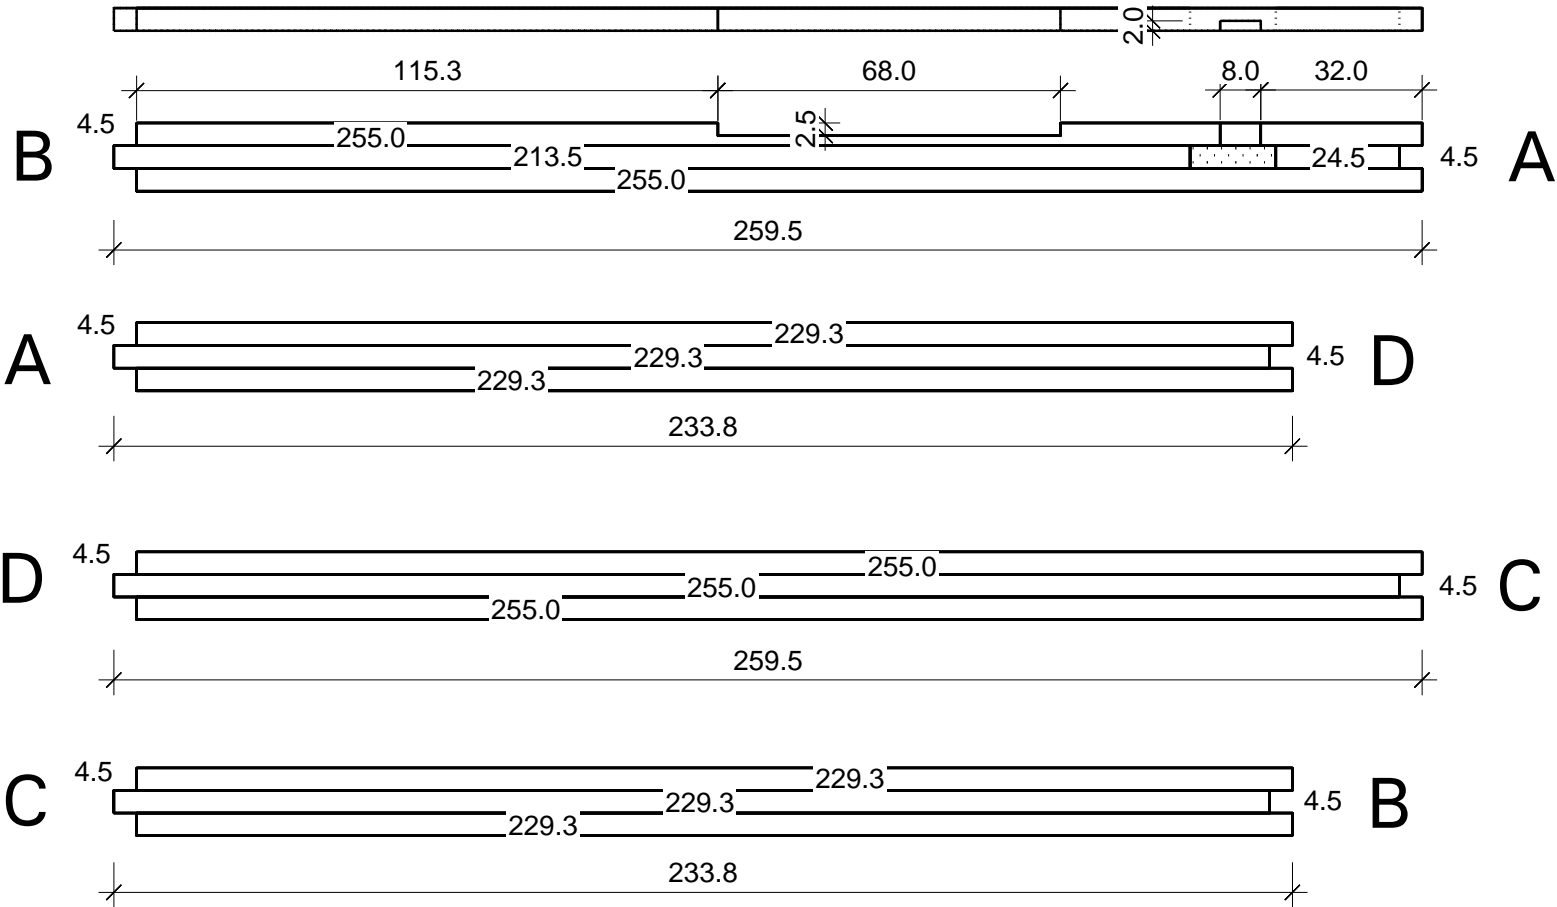

Dachrahmen

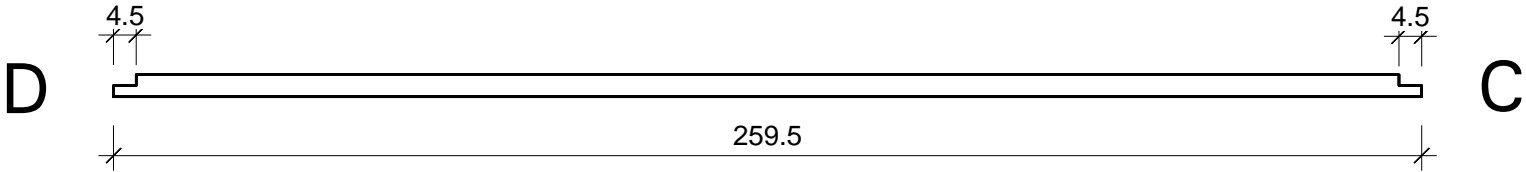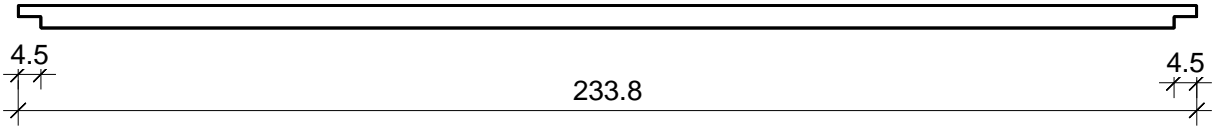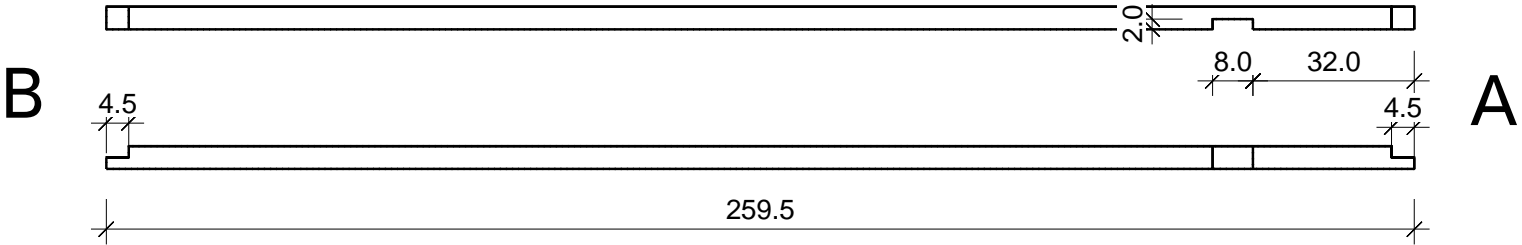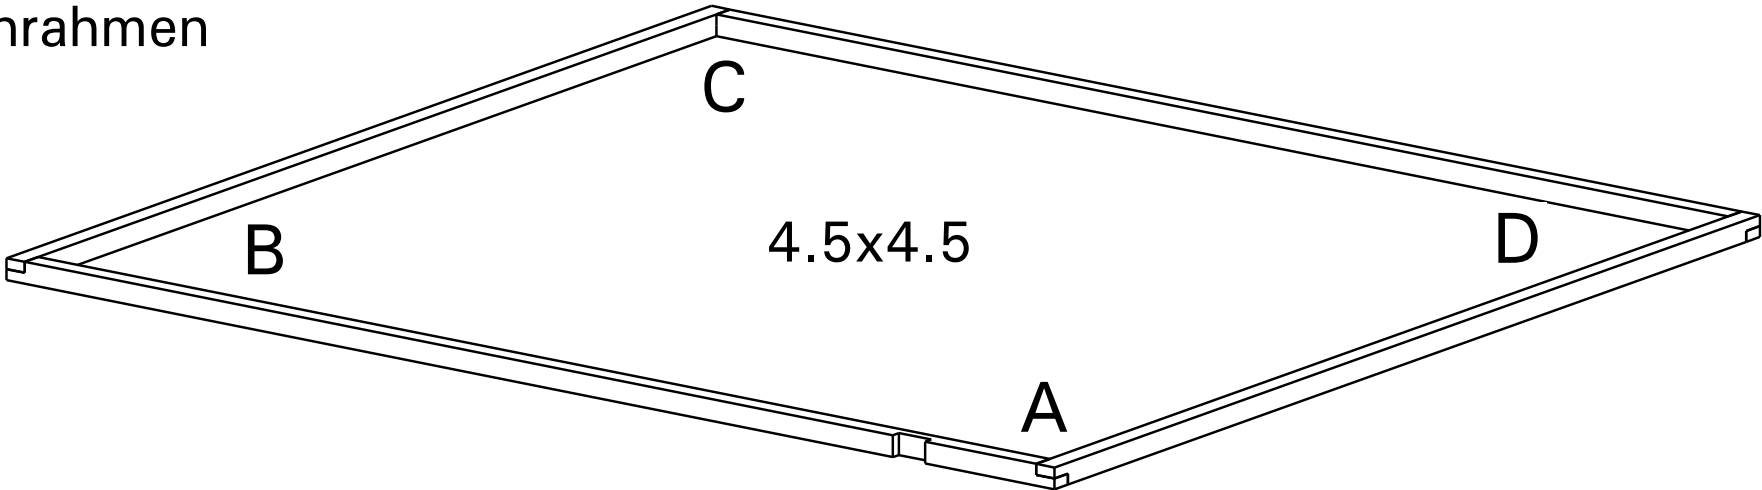

# Dachelemente

