



Facet 203 x 263

Bemerkung: die Ansicht von Türen, Fenster und anderen Teilen kann abweichen

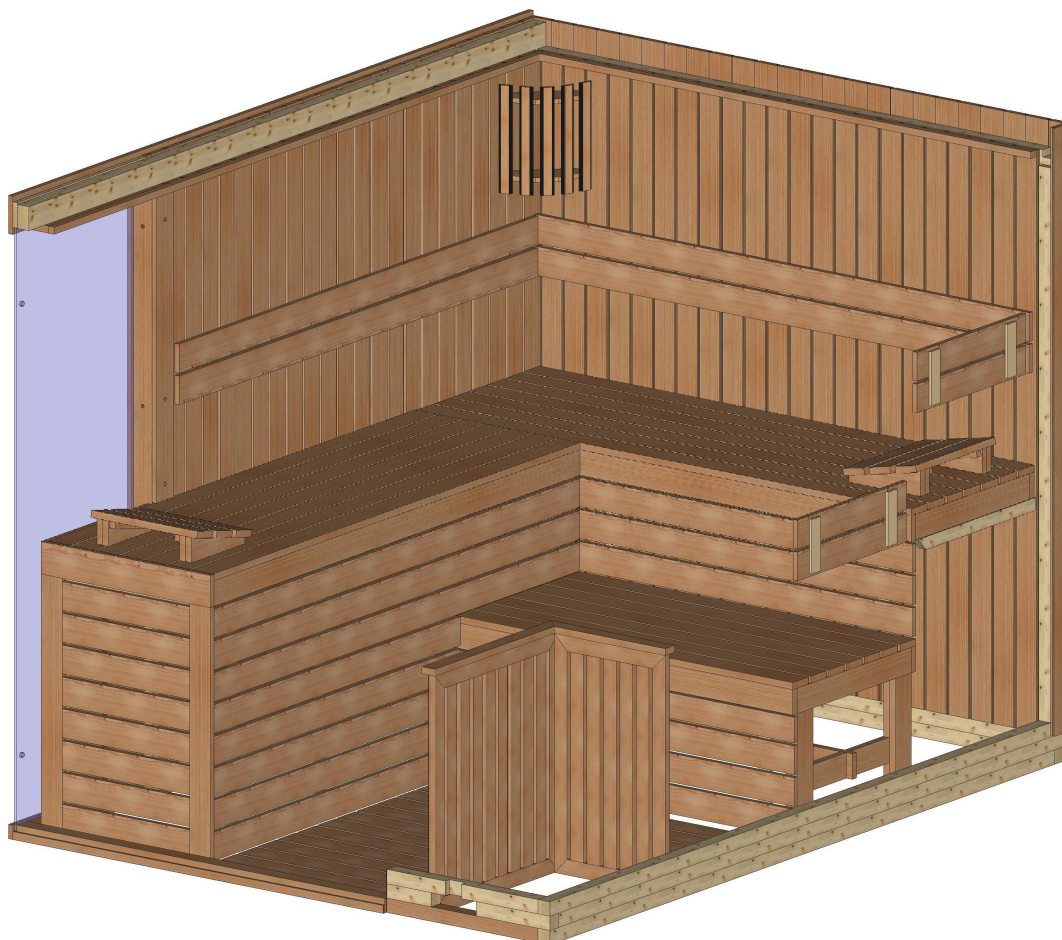




Facet 203 x 263

Grundriss

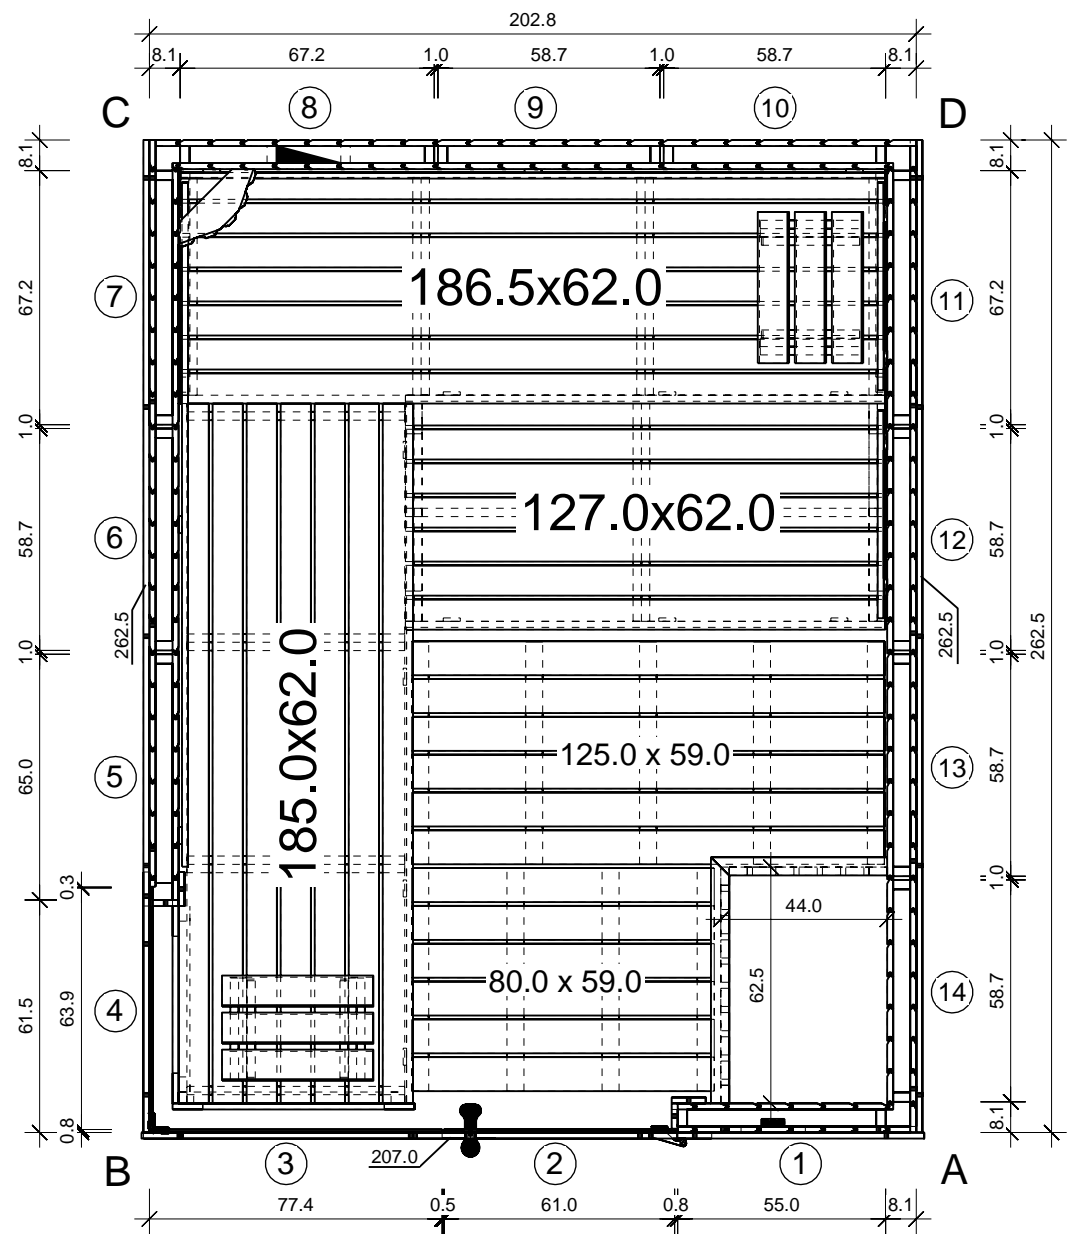


Facet 203 x 263

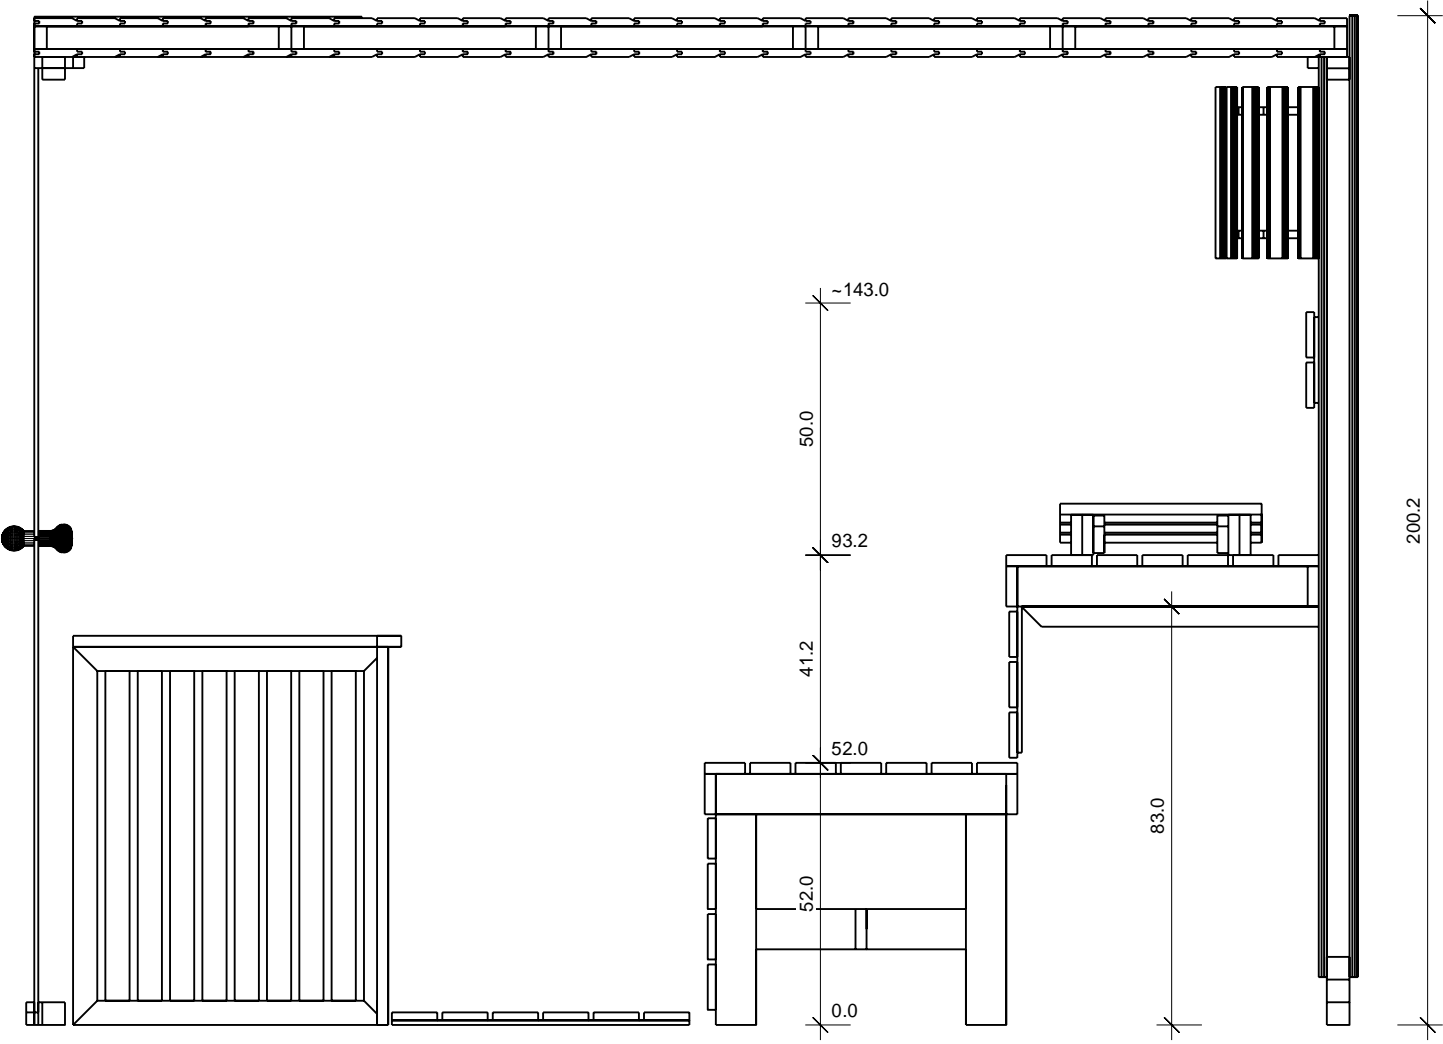

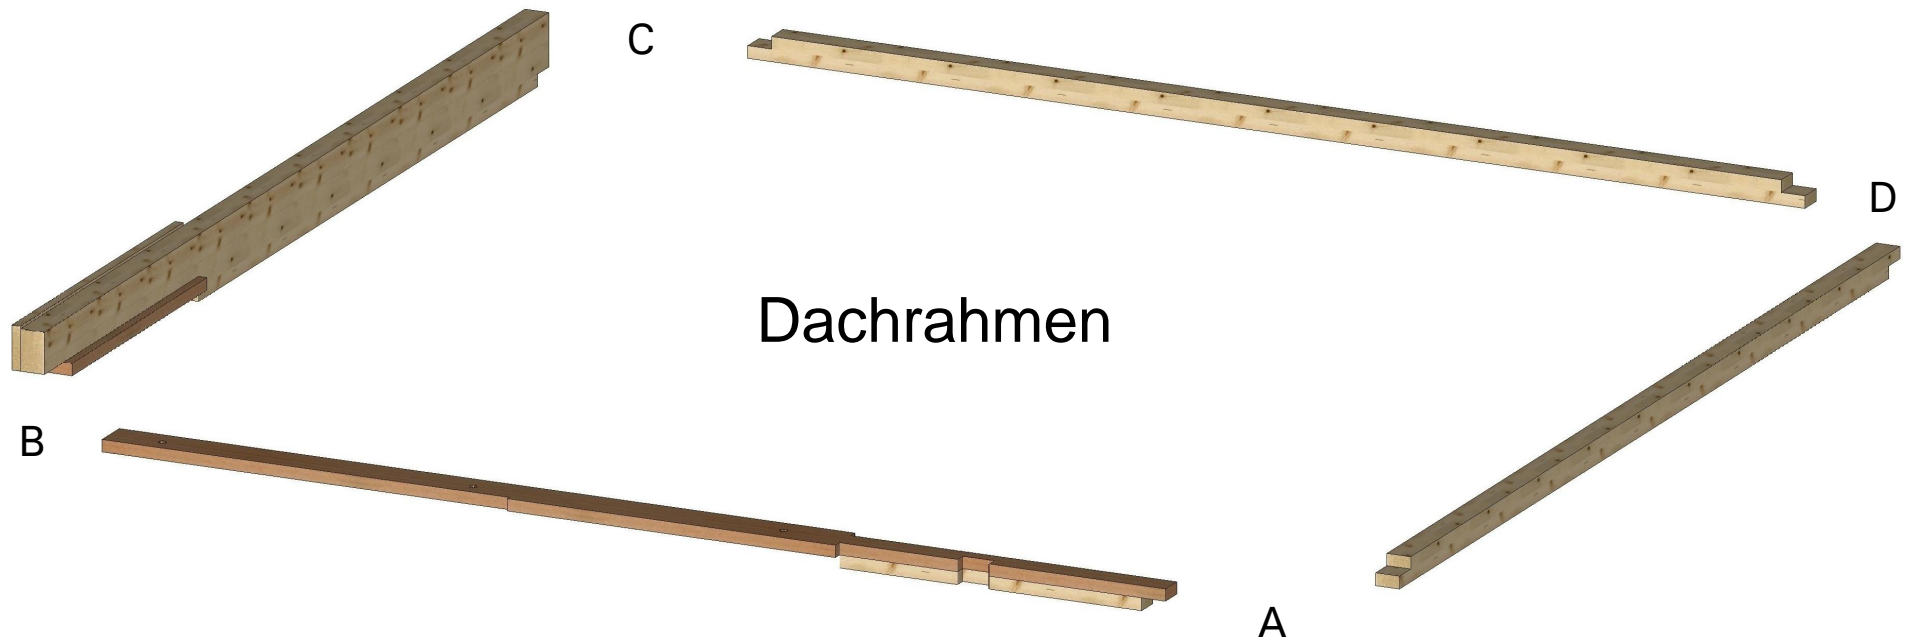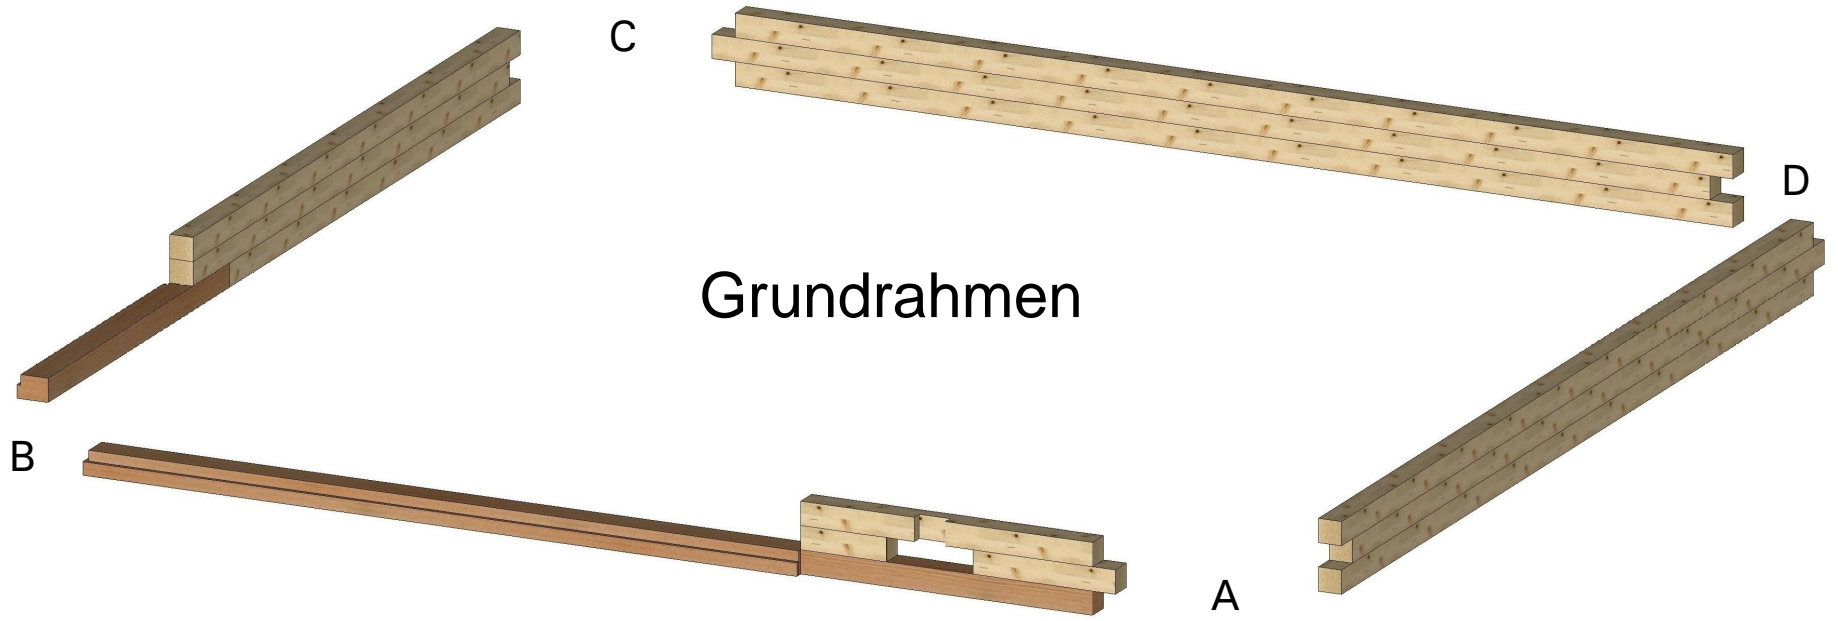

Dachelemente

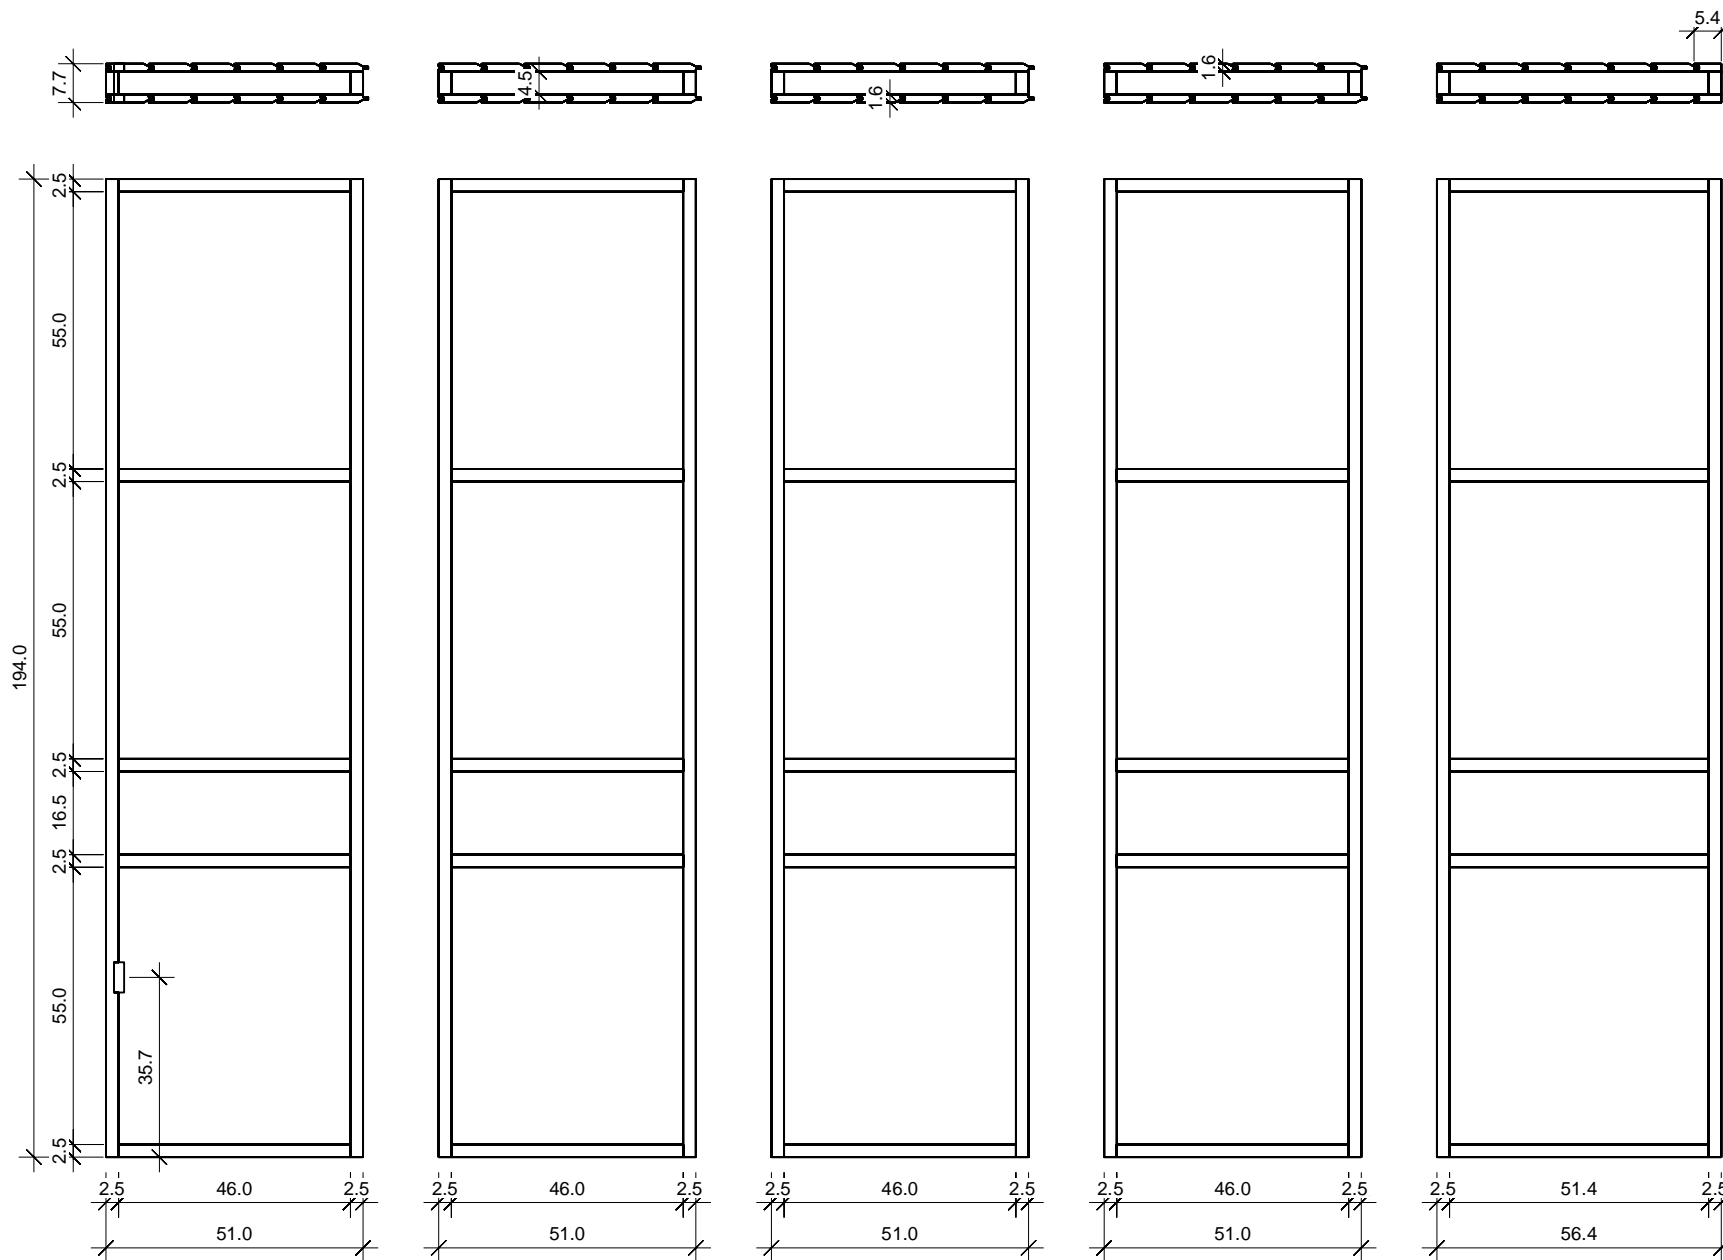

Glaswand

