




Facet 220 x 186

Bemerkung: die Ansicht von Türen, Fenster und anderen Teilen kann abweichen von diesem Bild

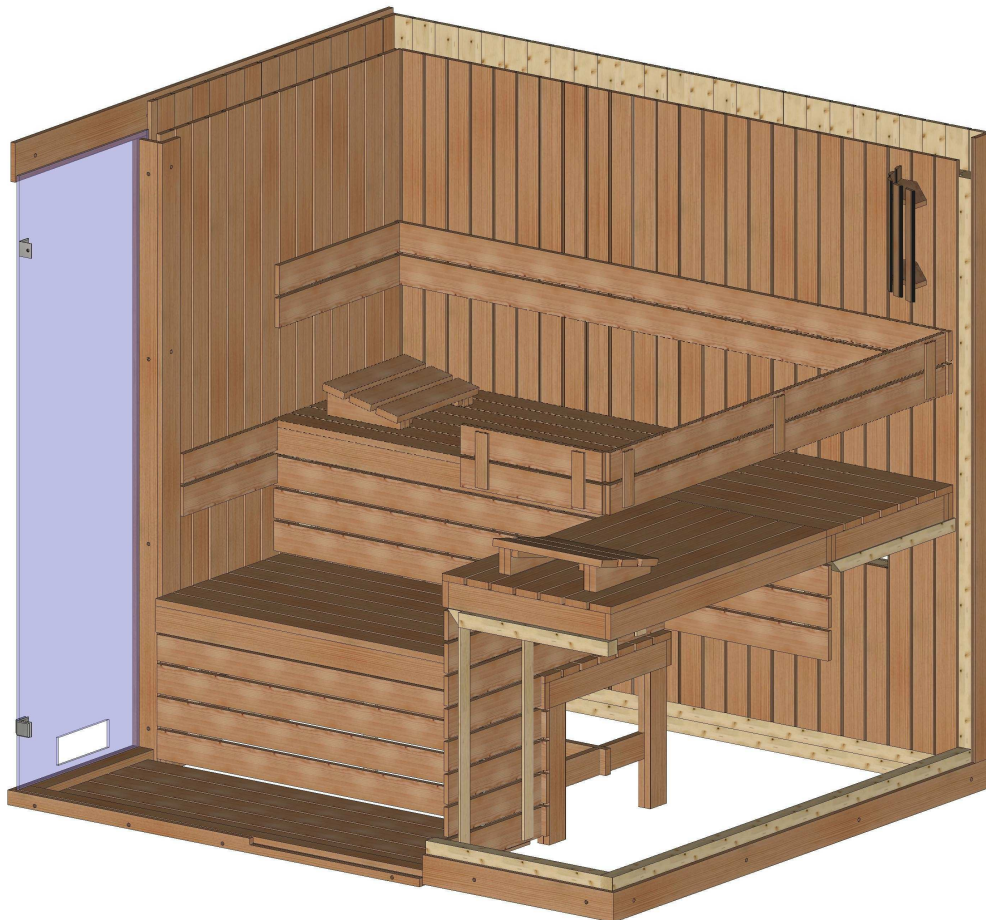



Grundriss

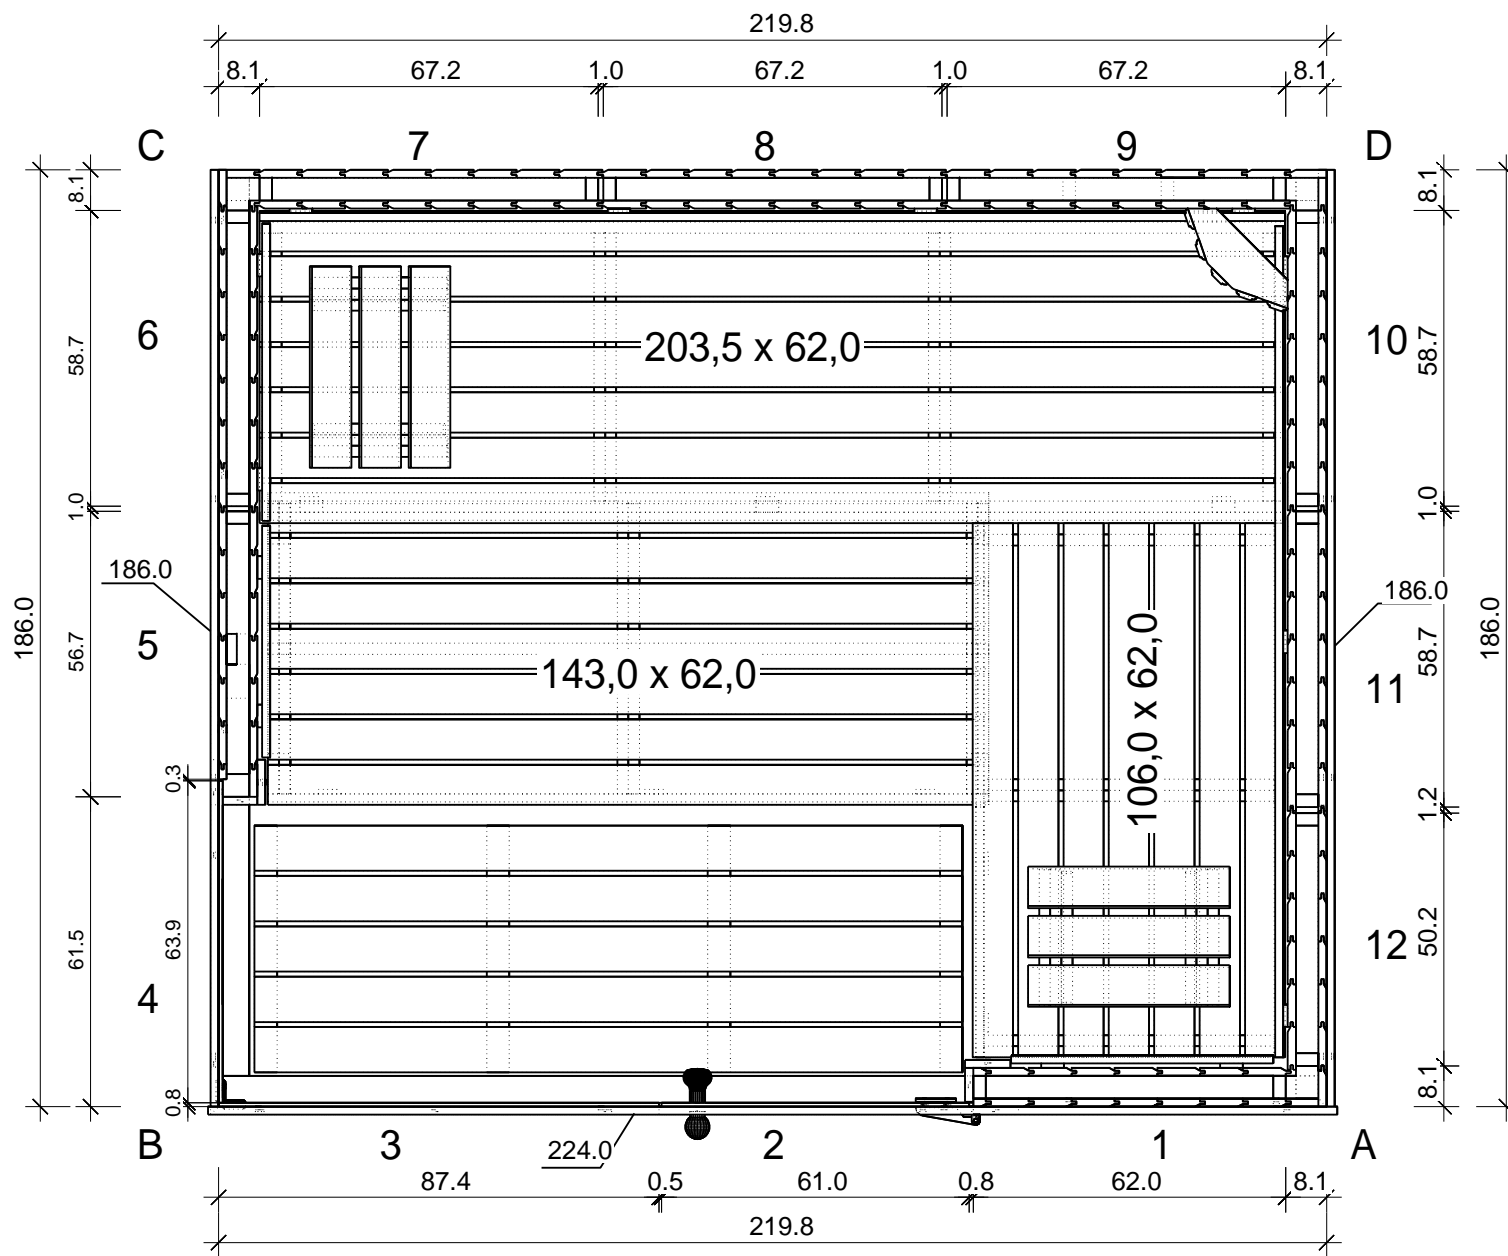





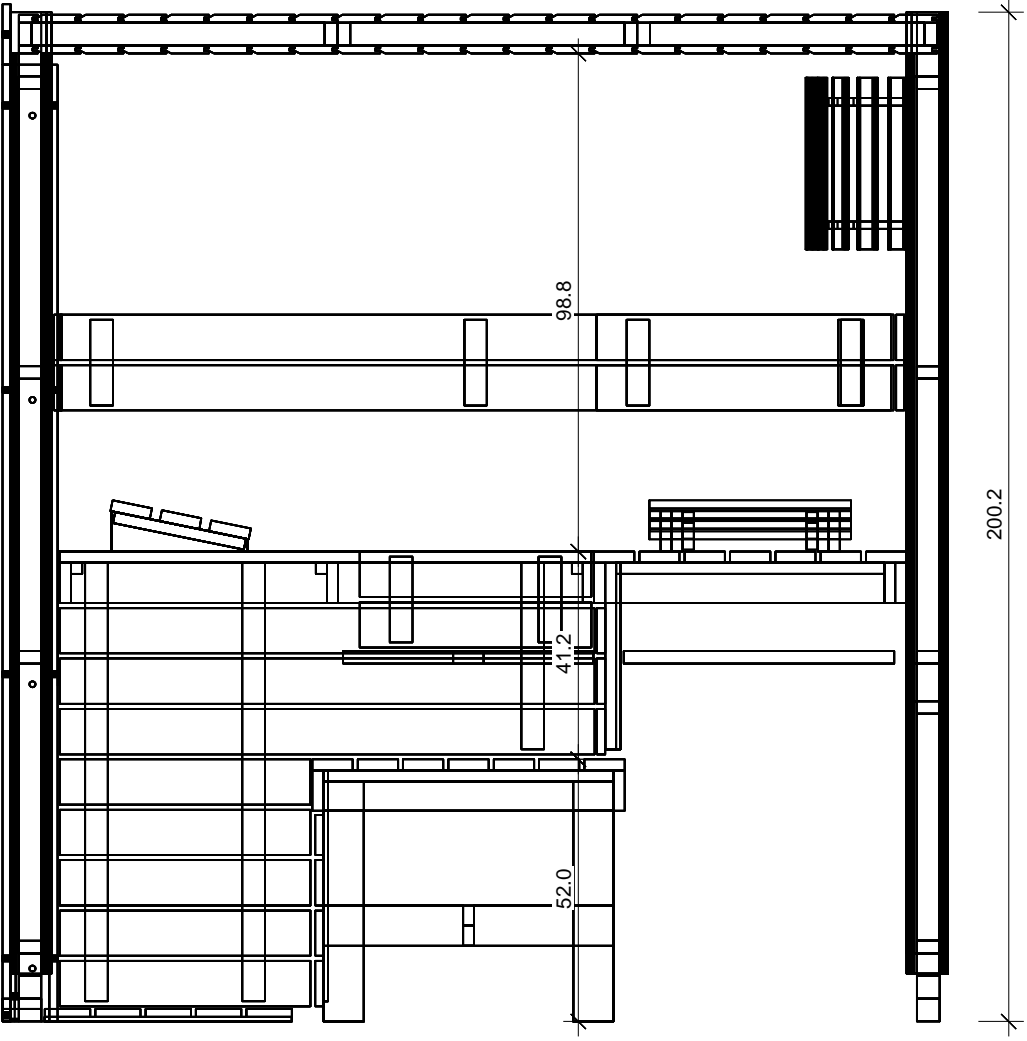


Grundrahmen



Grundrahmenplan

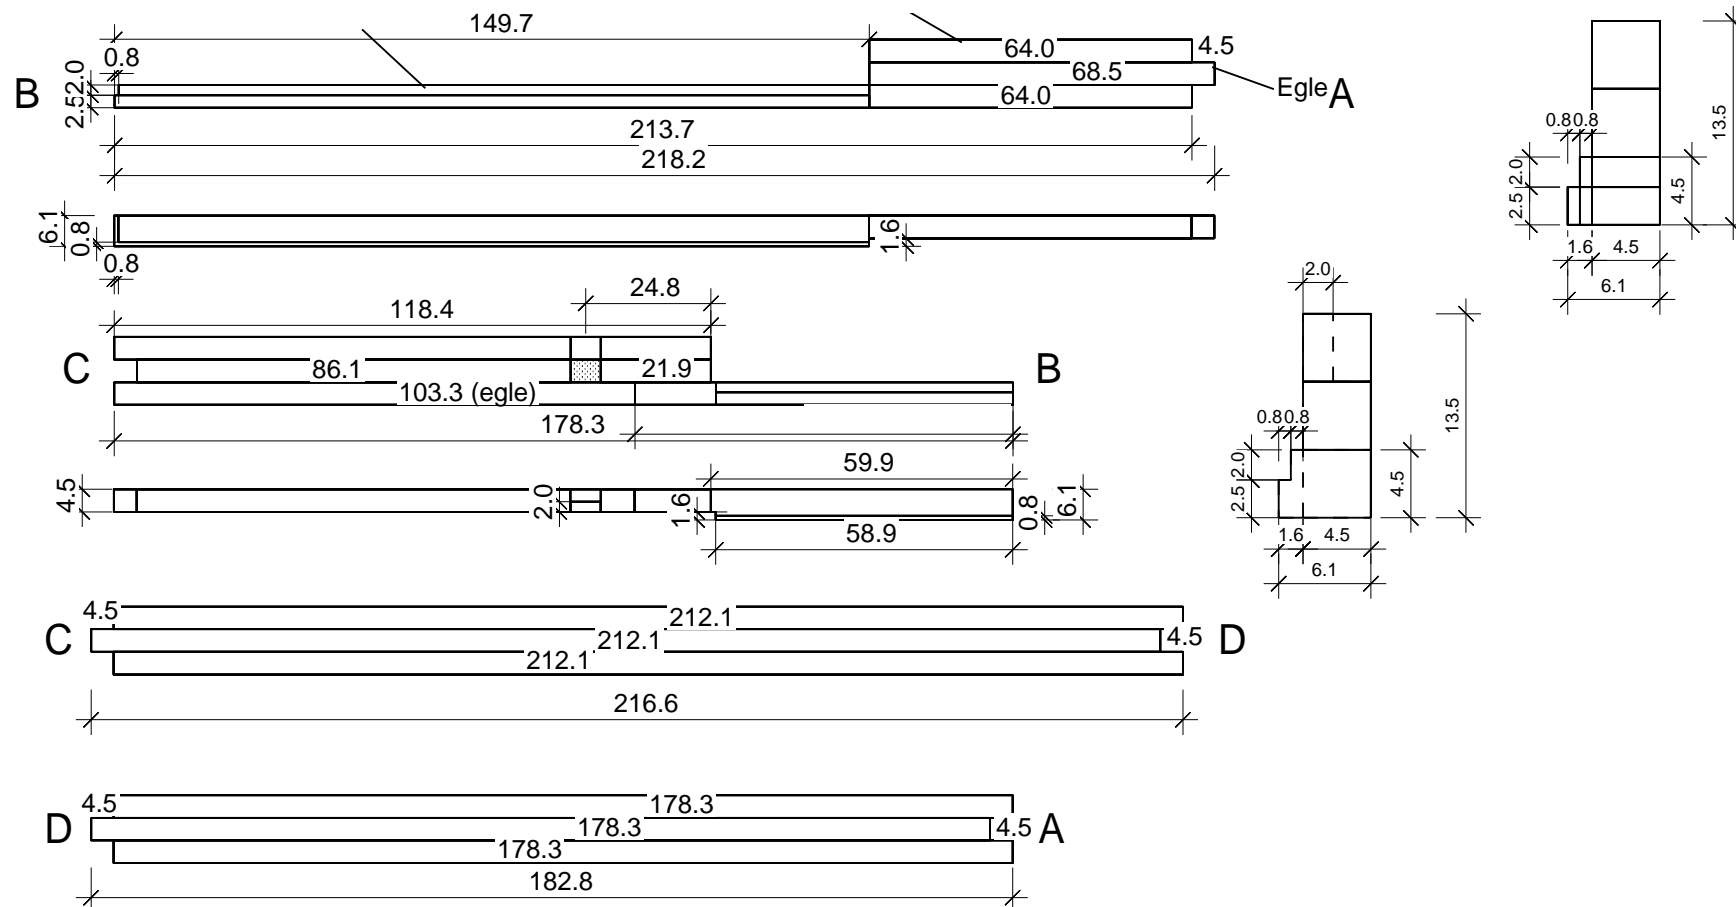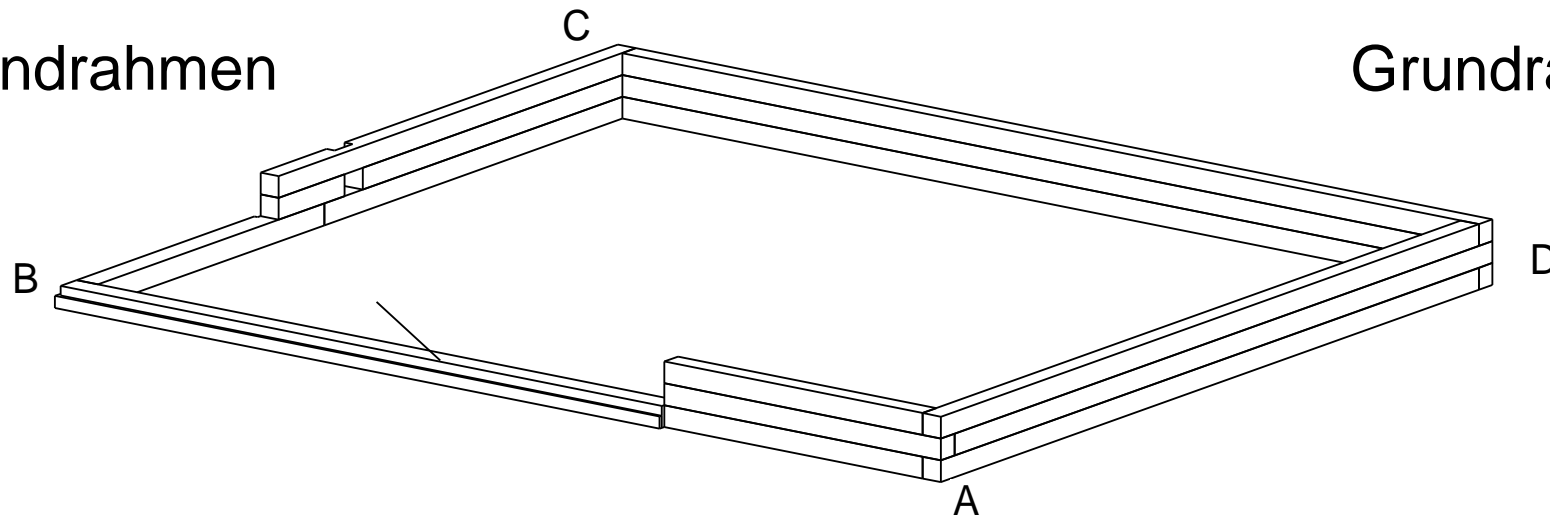


Dachrahmen

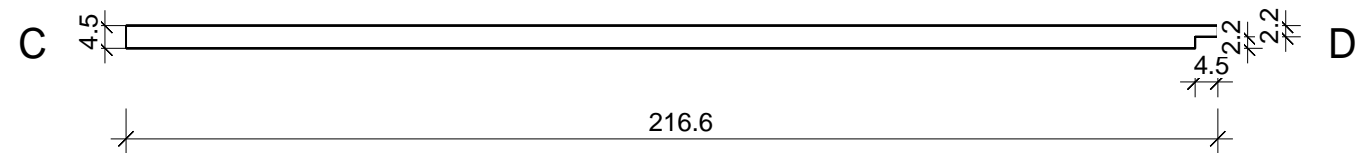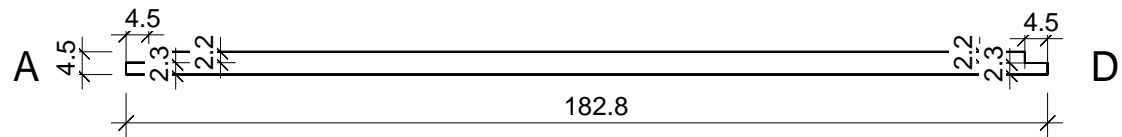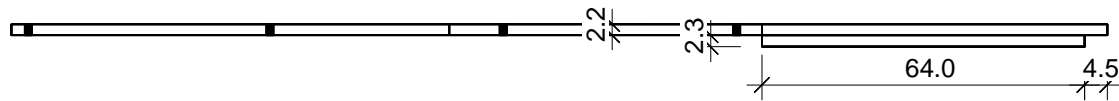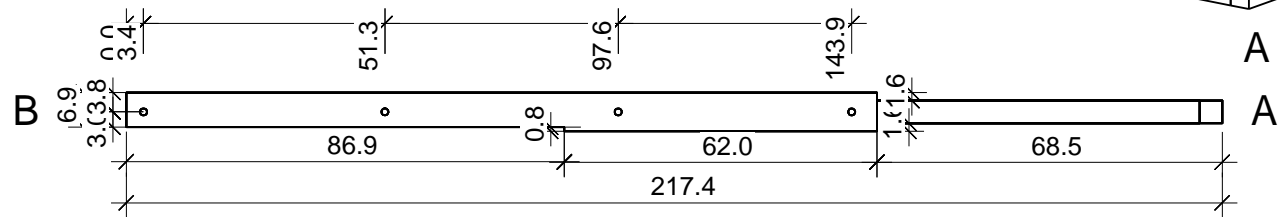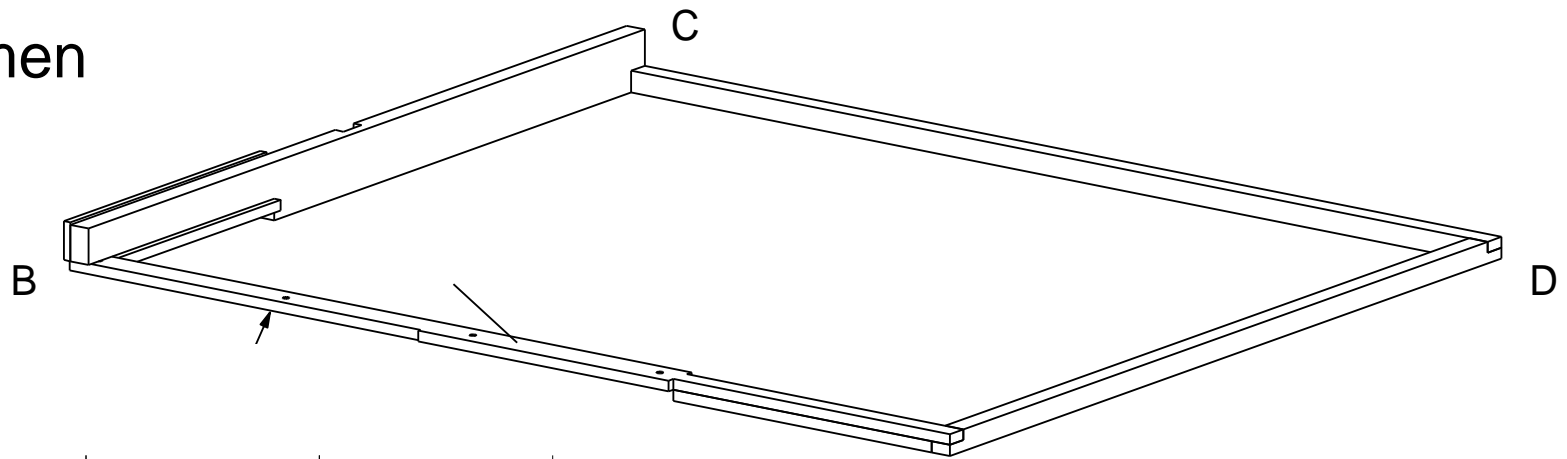

Dachrahmen

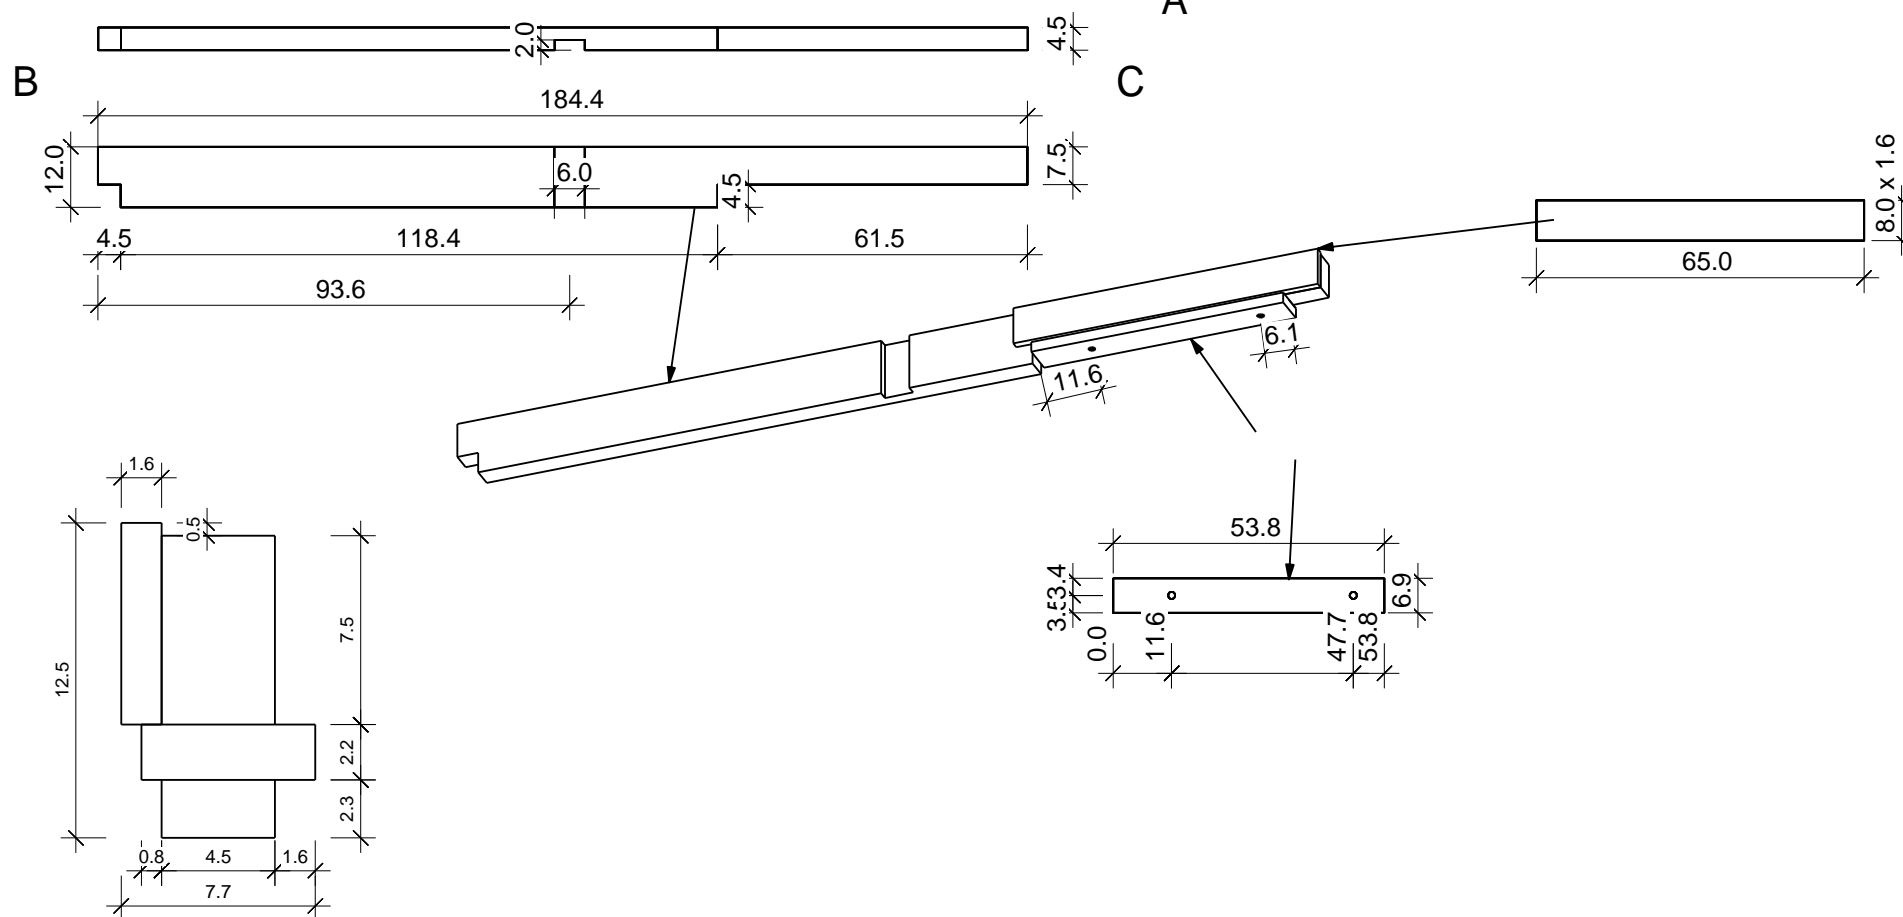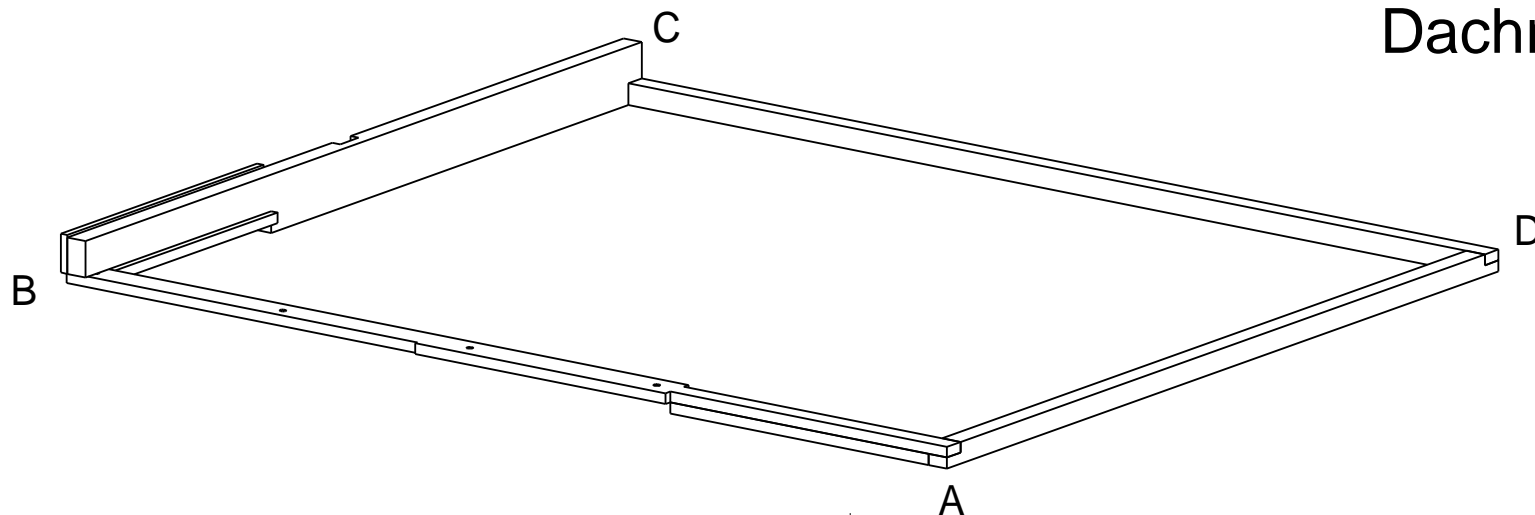

Dachelemente

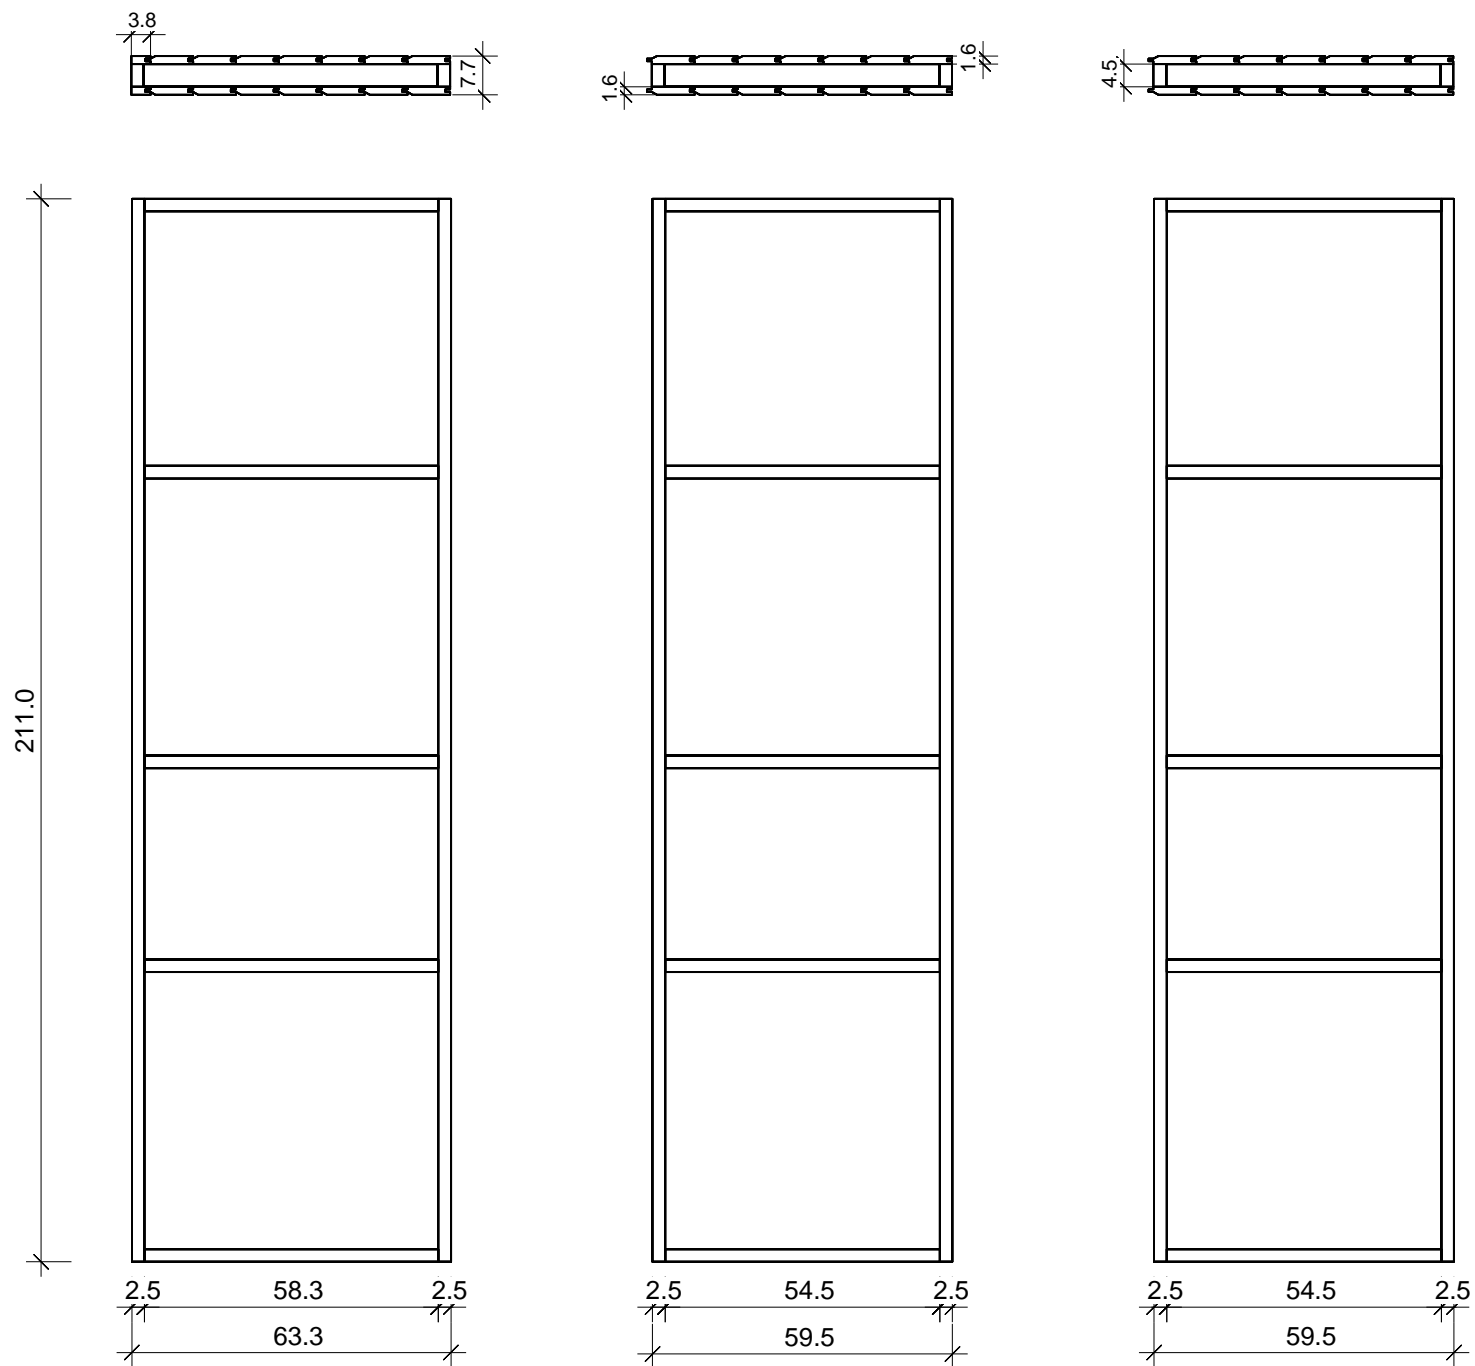

Glaswand

