



"Facet" 220 x 203

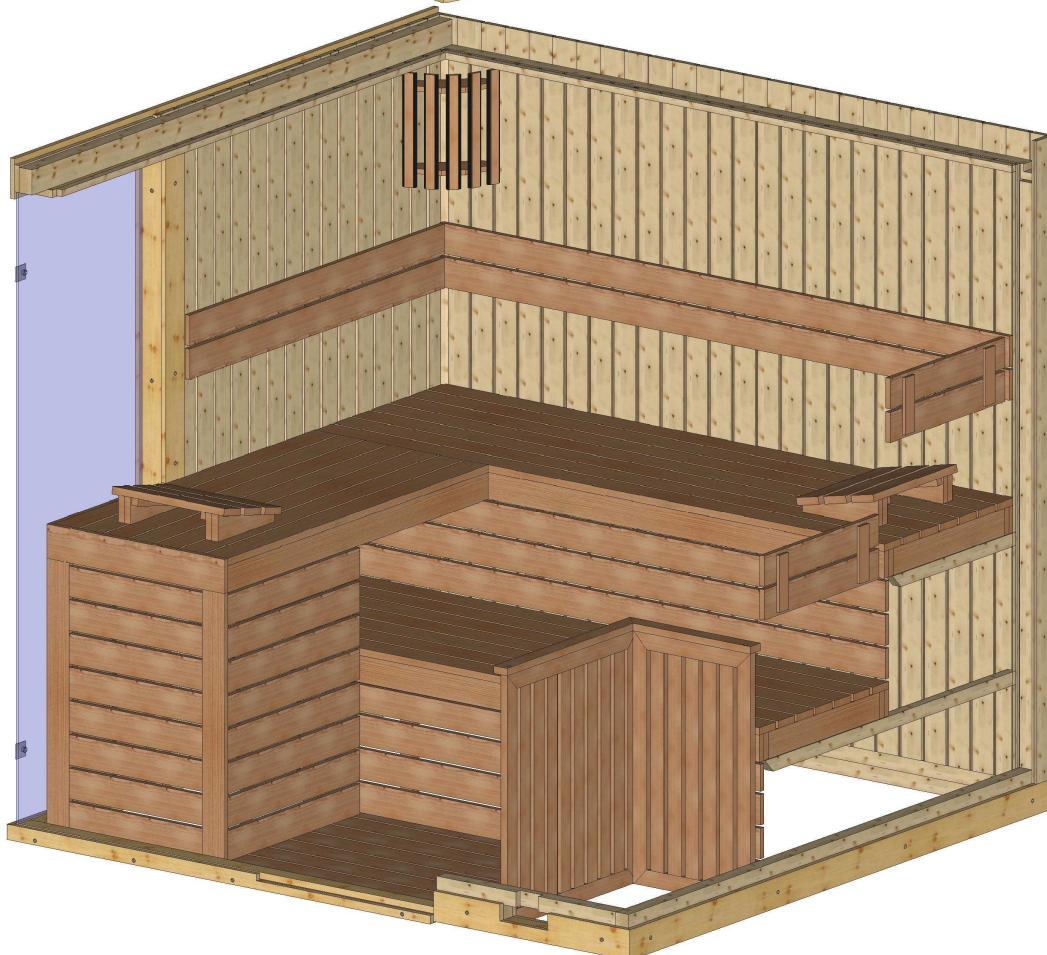


Bemerkung: die Ansicht von Türen, Fenster und anderen Teilen kann abweichen von diesem Bild

Grundriss







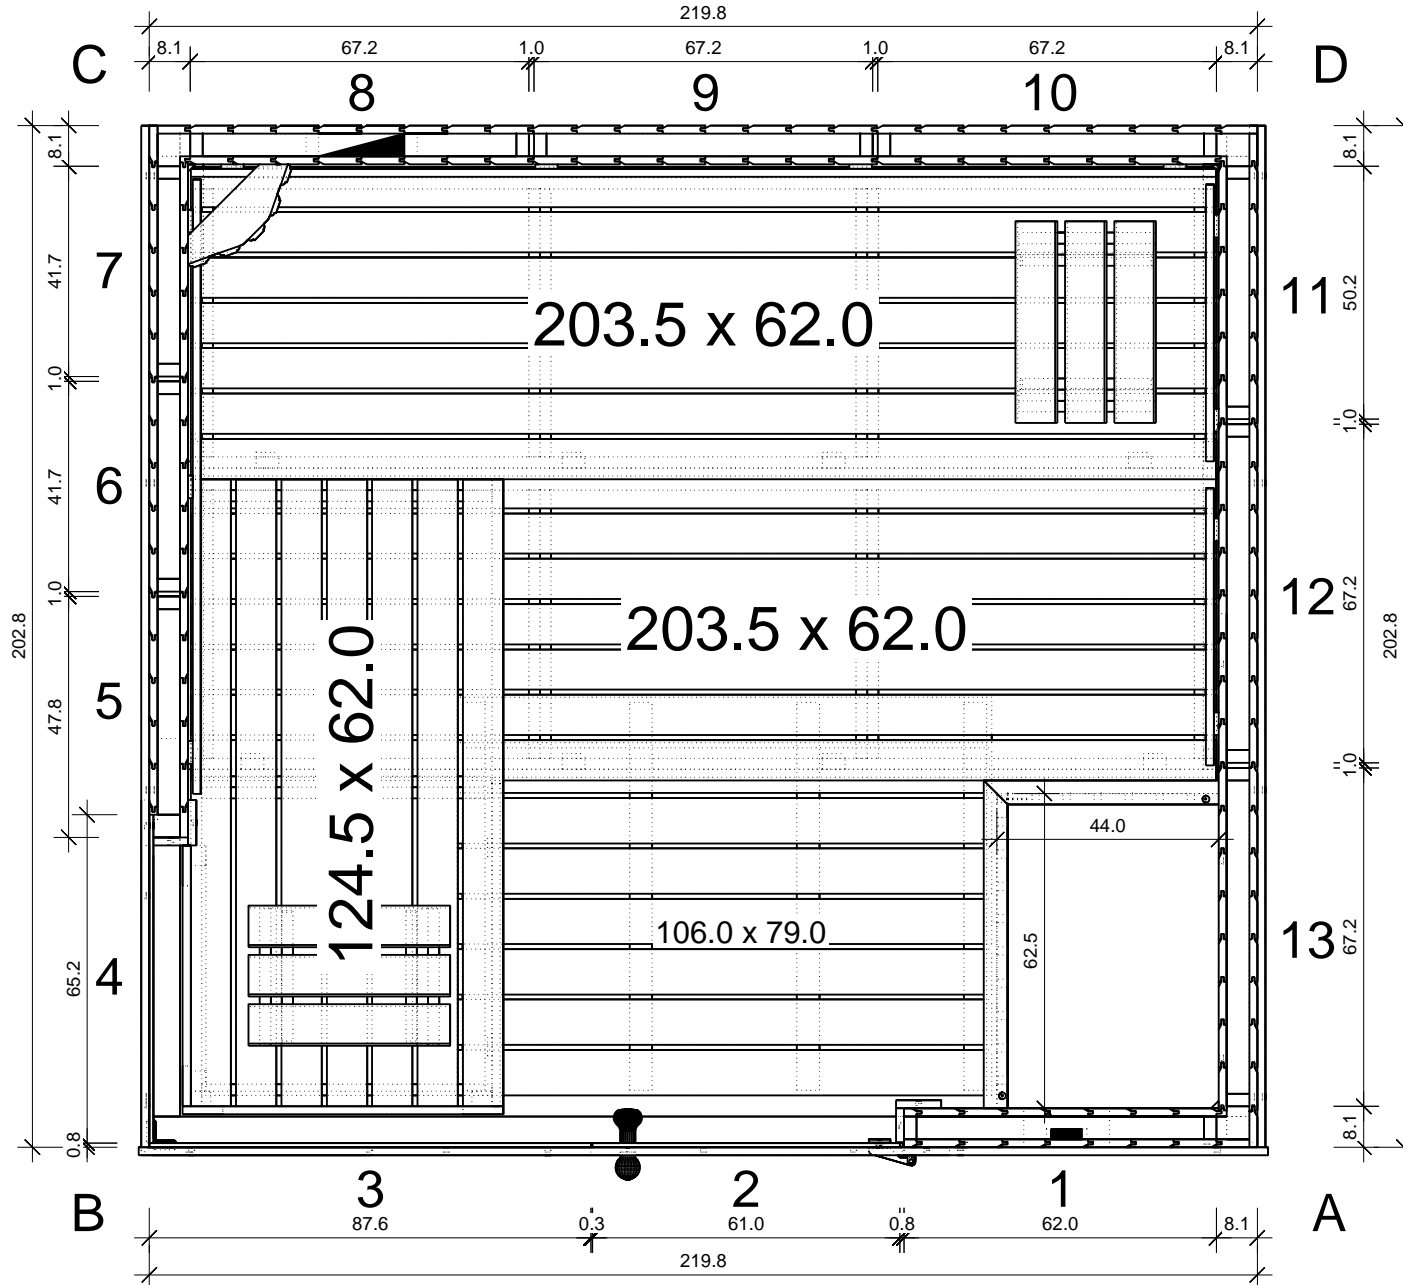


"Facet" 220 x 203





Schnitt

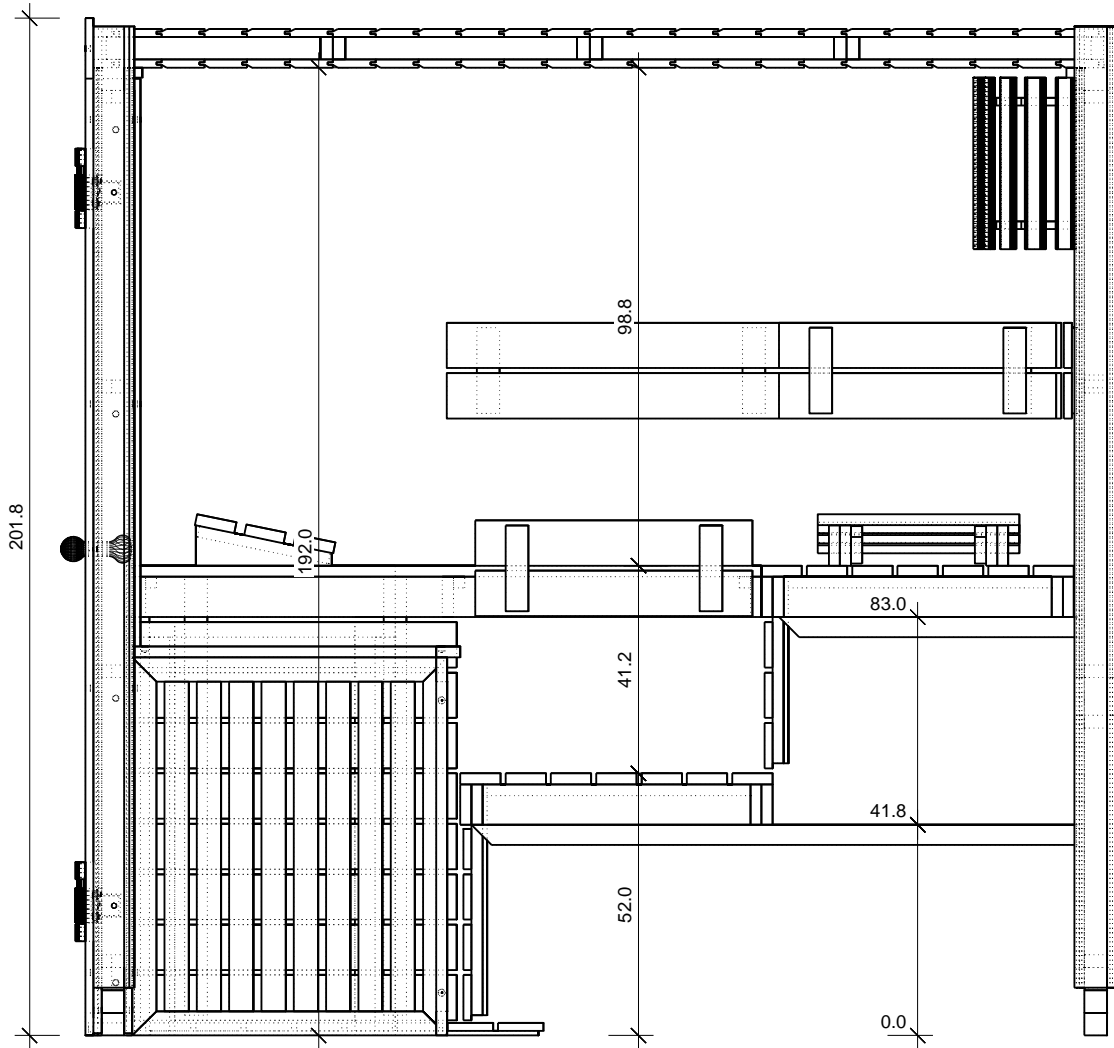




Grundrahmen

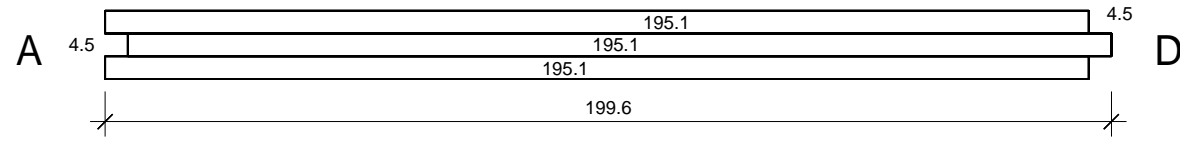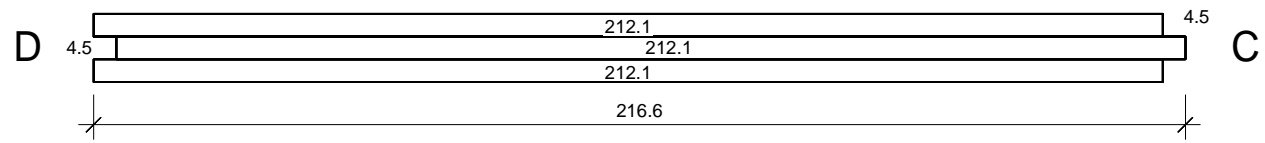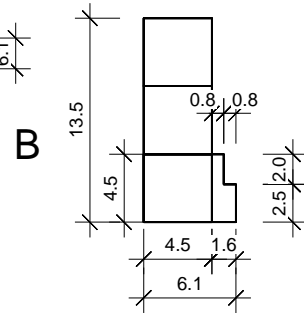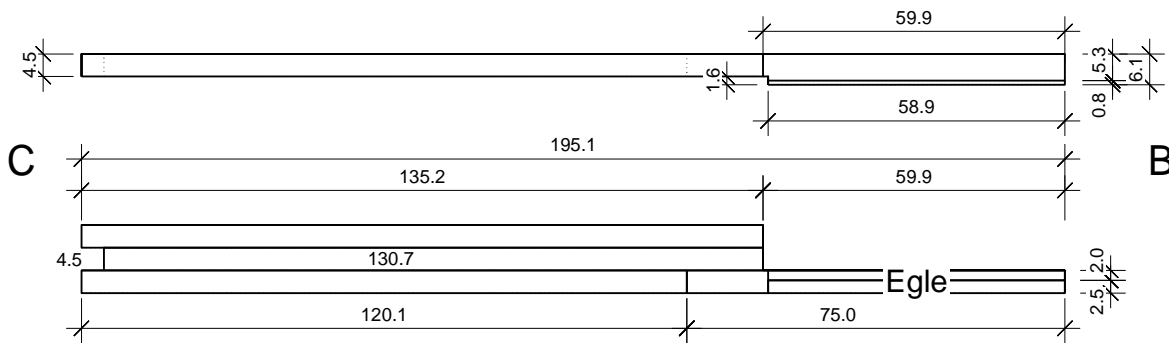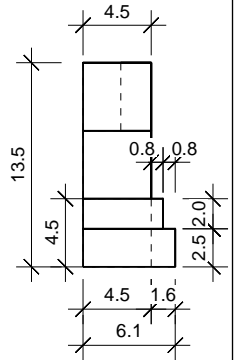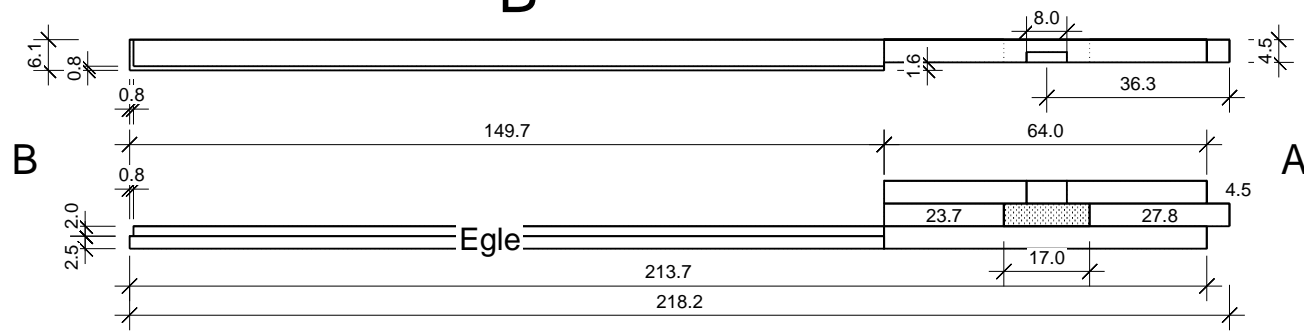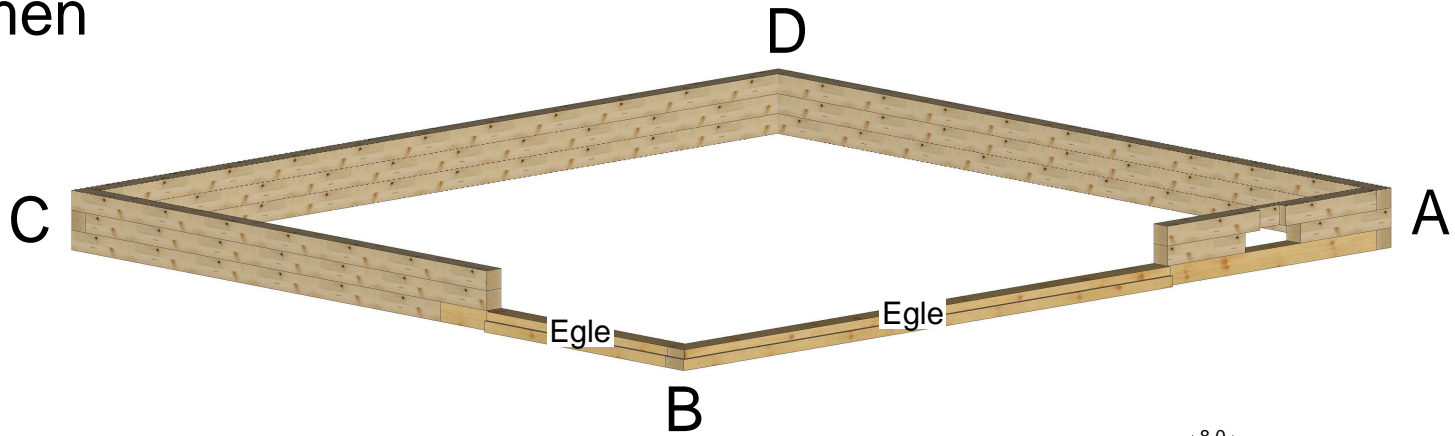


Dachrahmen

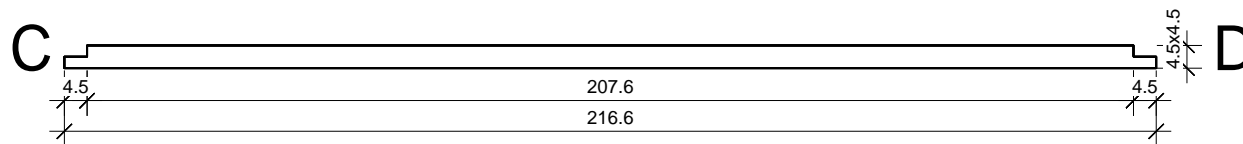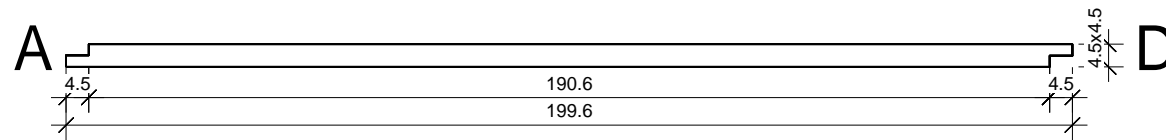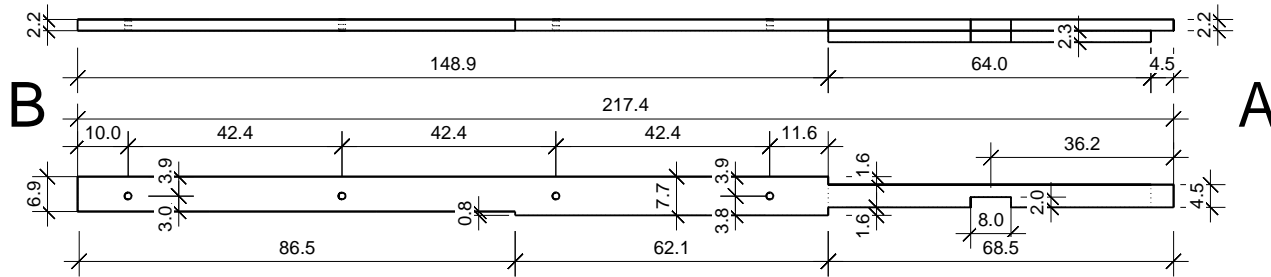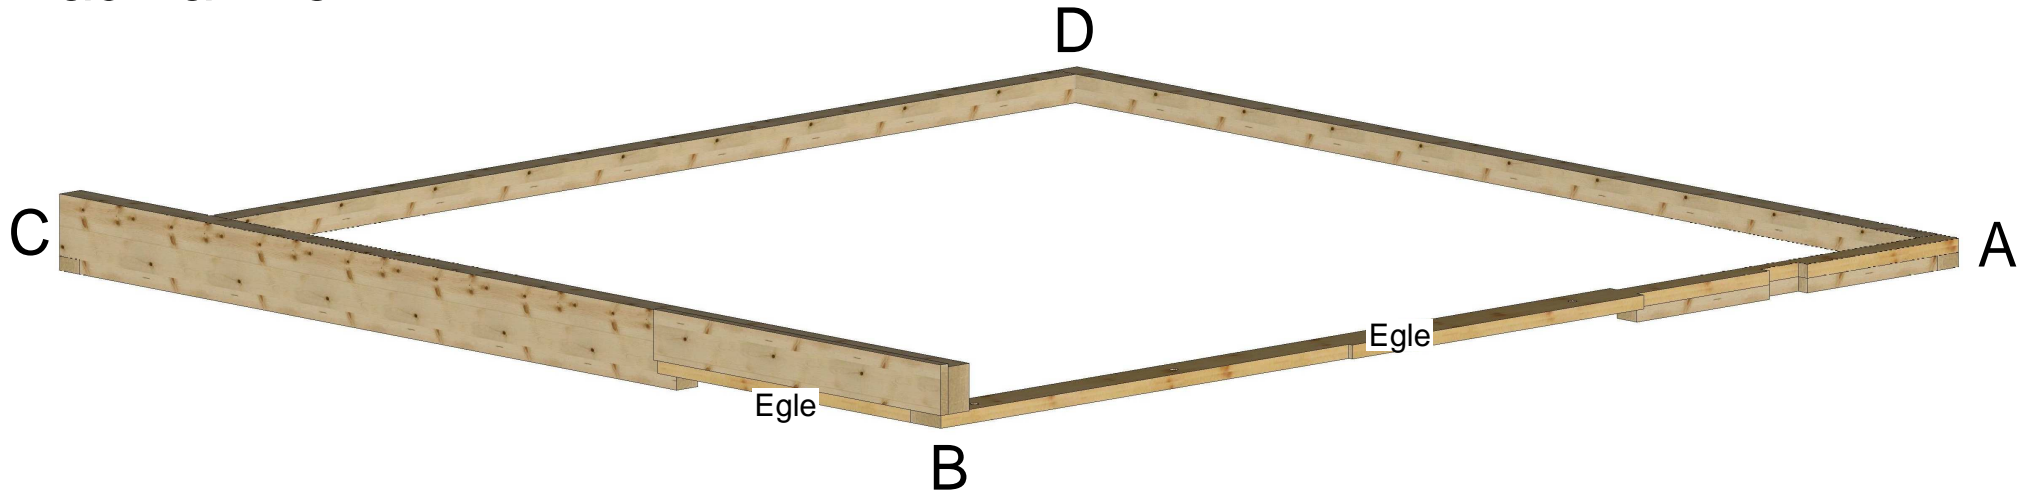

Dachrahmen

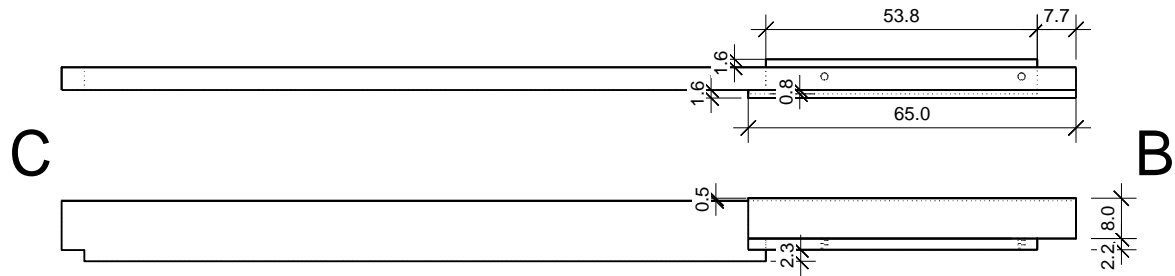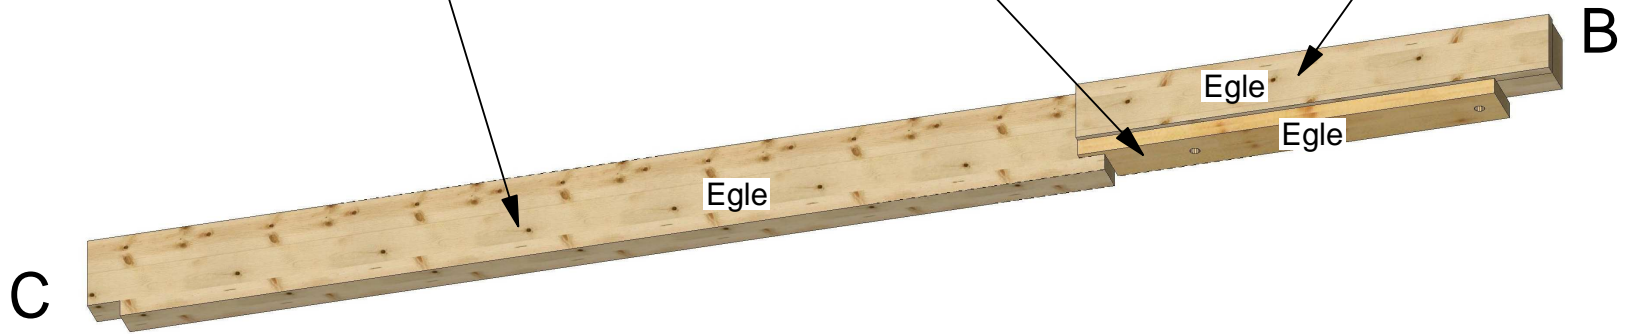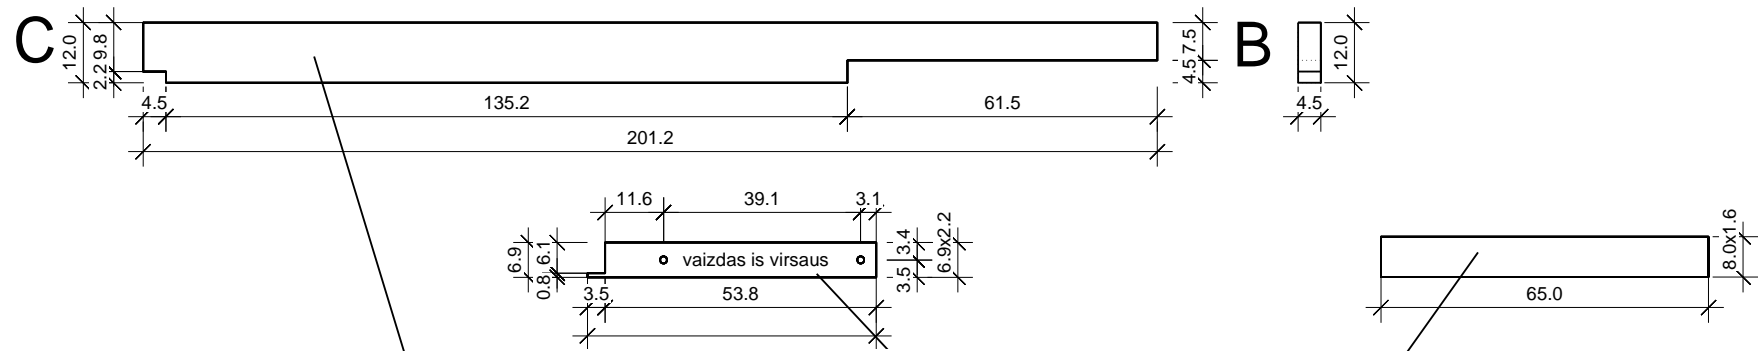

Dachelemente

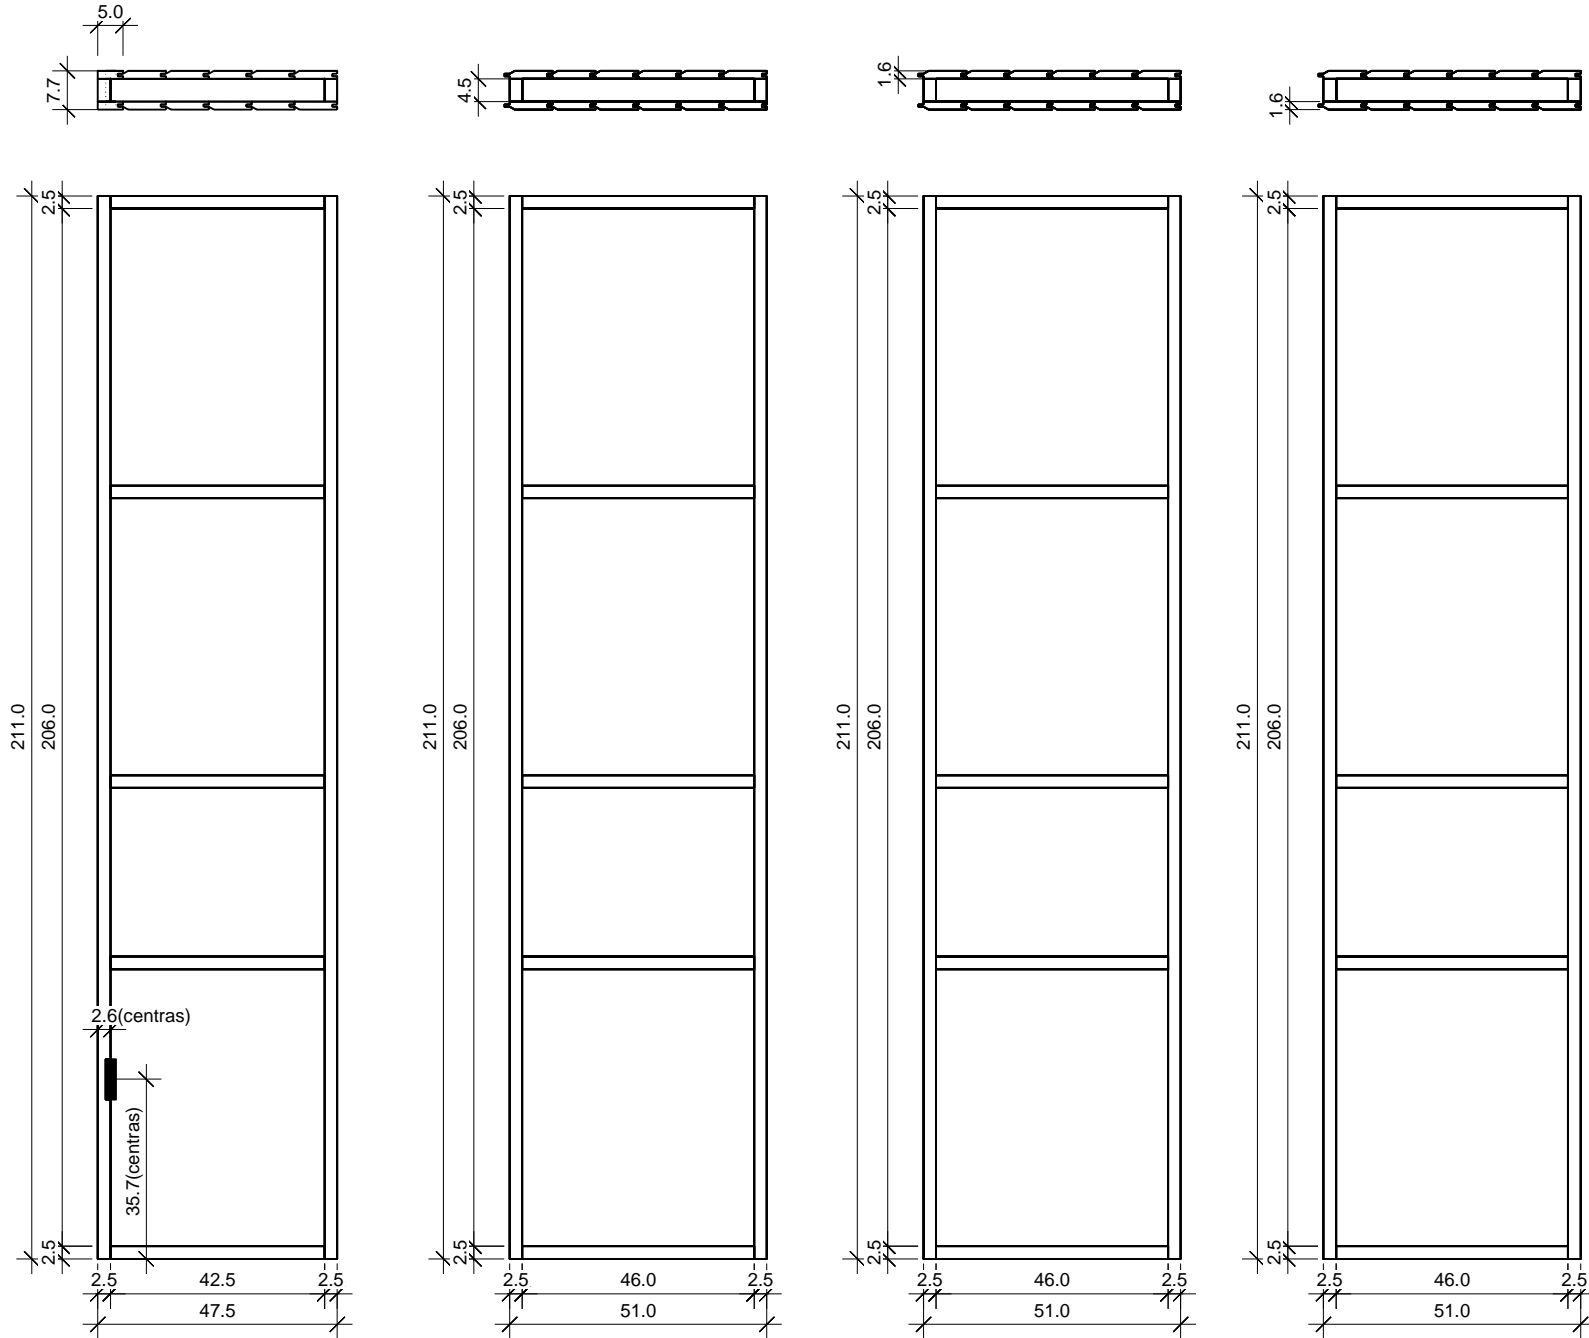

Glaswand

