

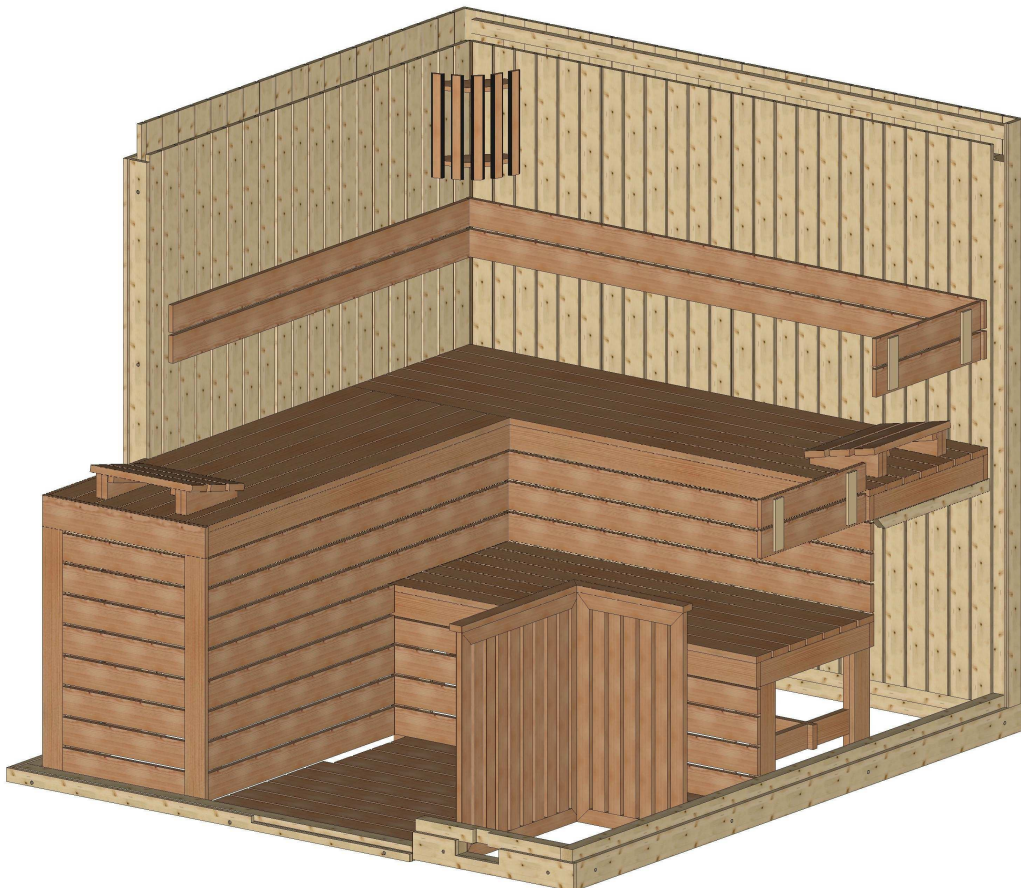



Facet 220 x 237







Bemerkung: die Ansicht von Turen, Fenster und anderen Teilen kann abweichen

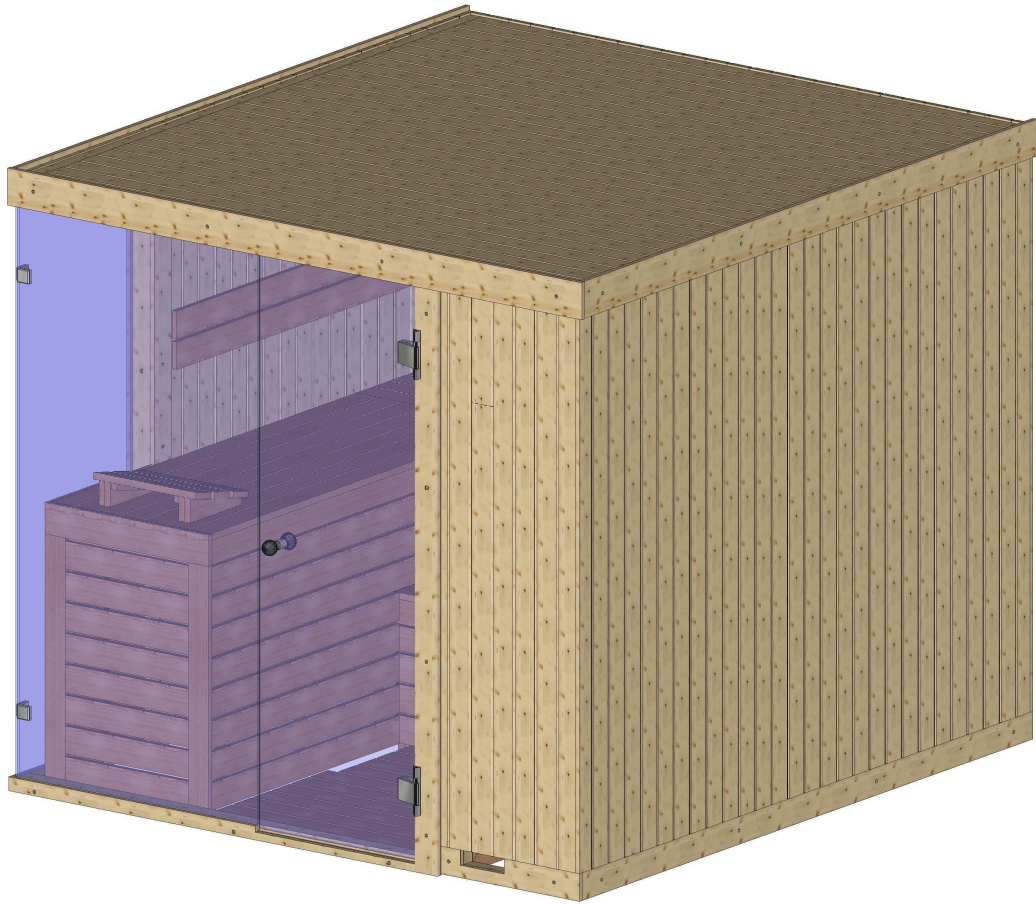






Grundriss

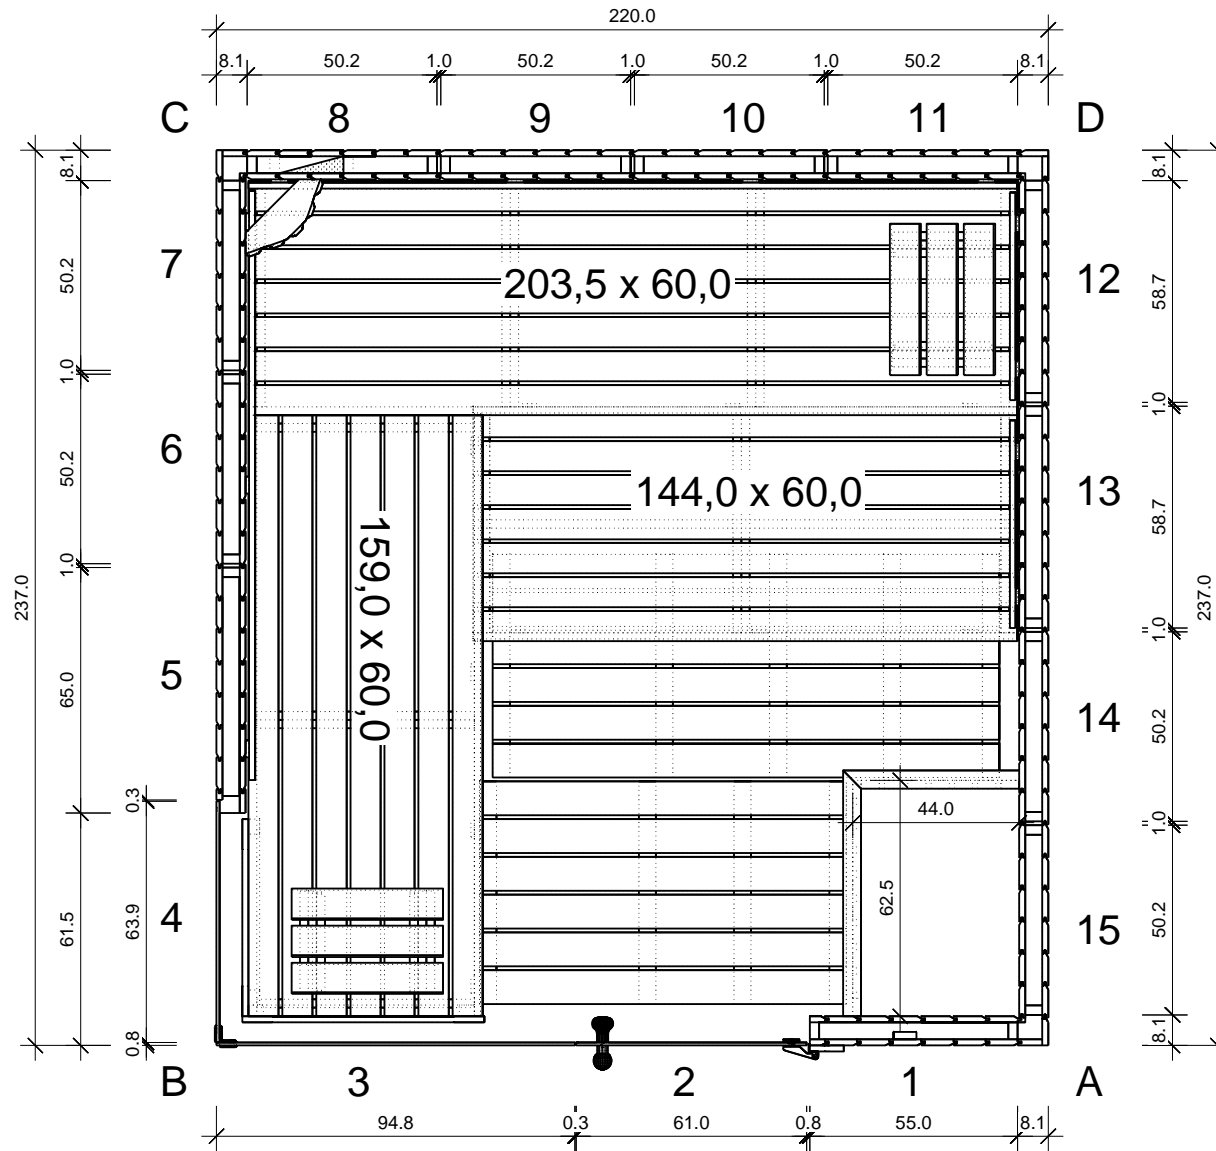

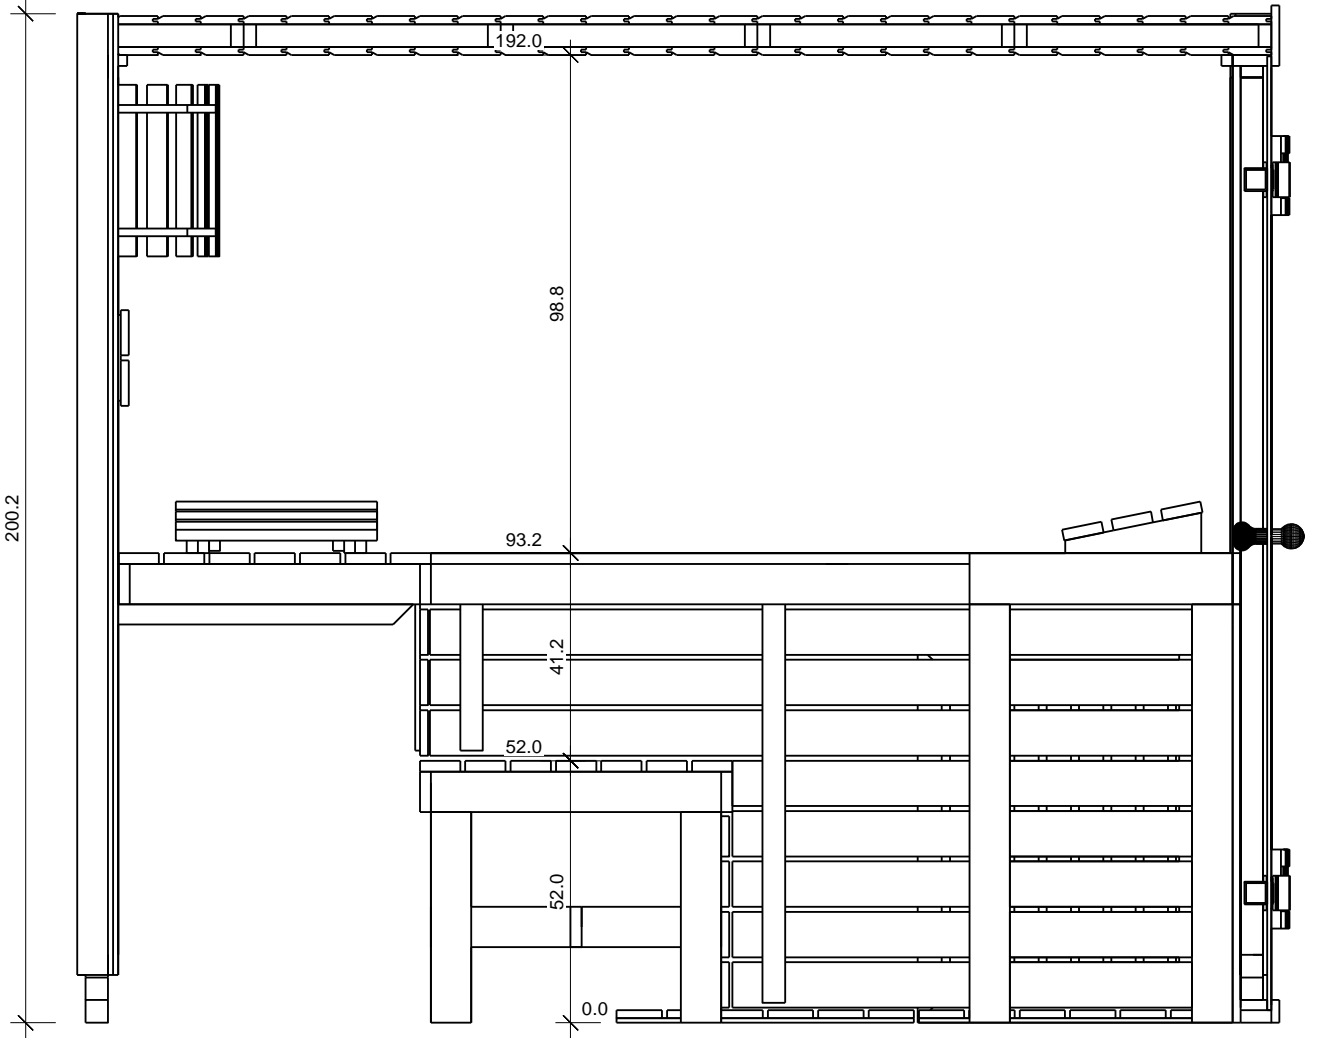


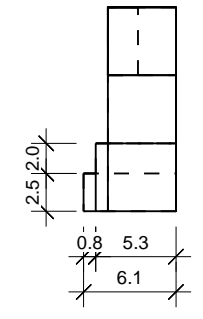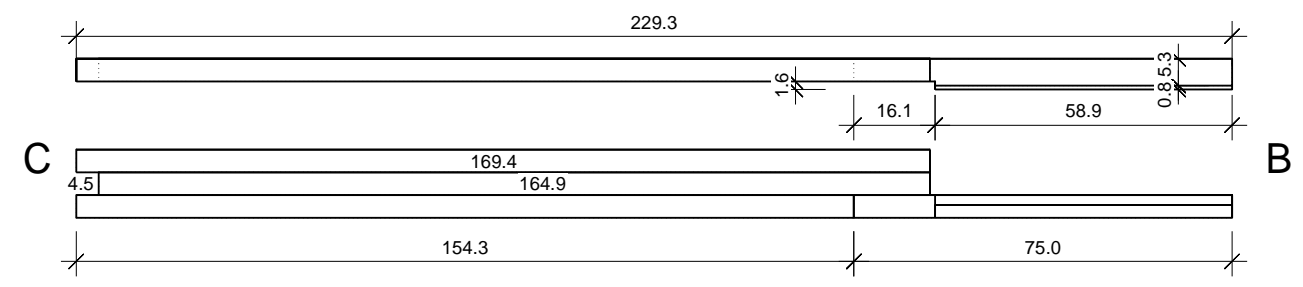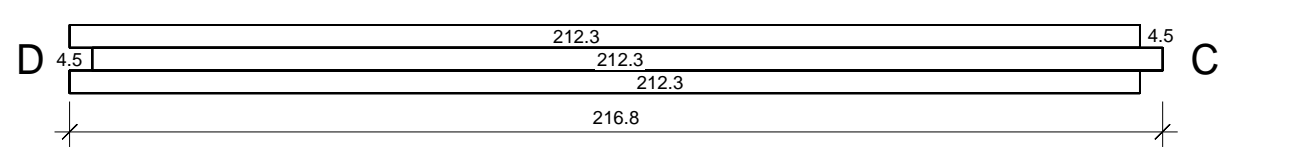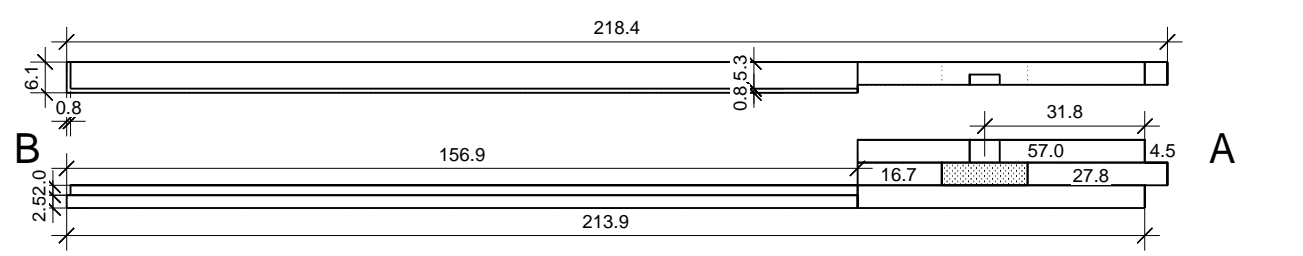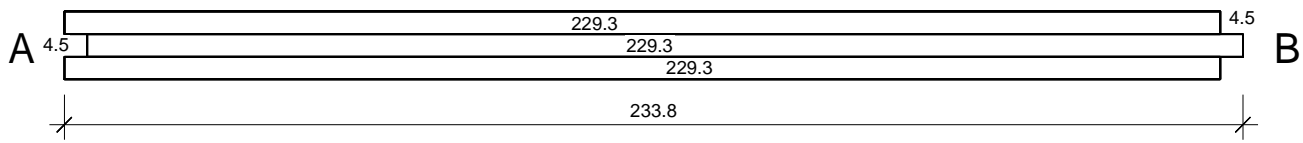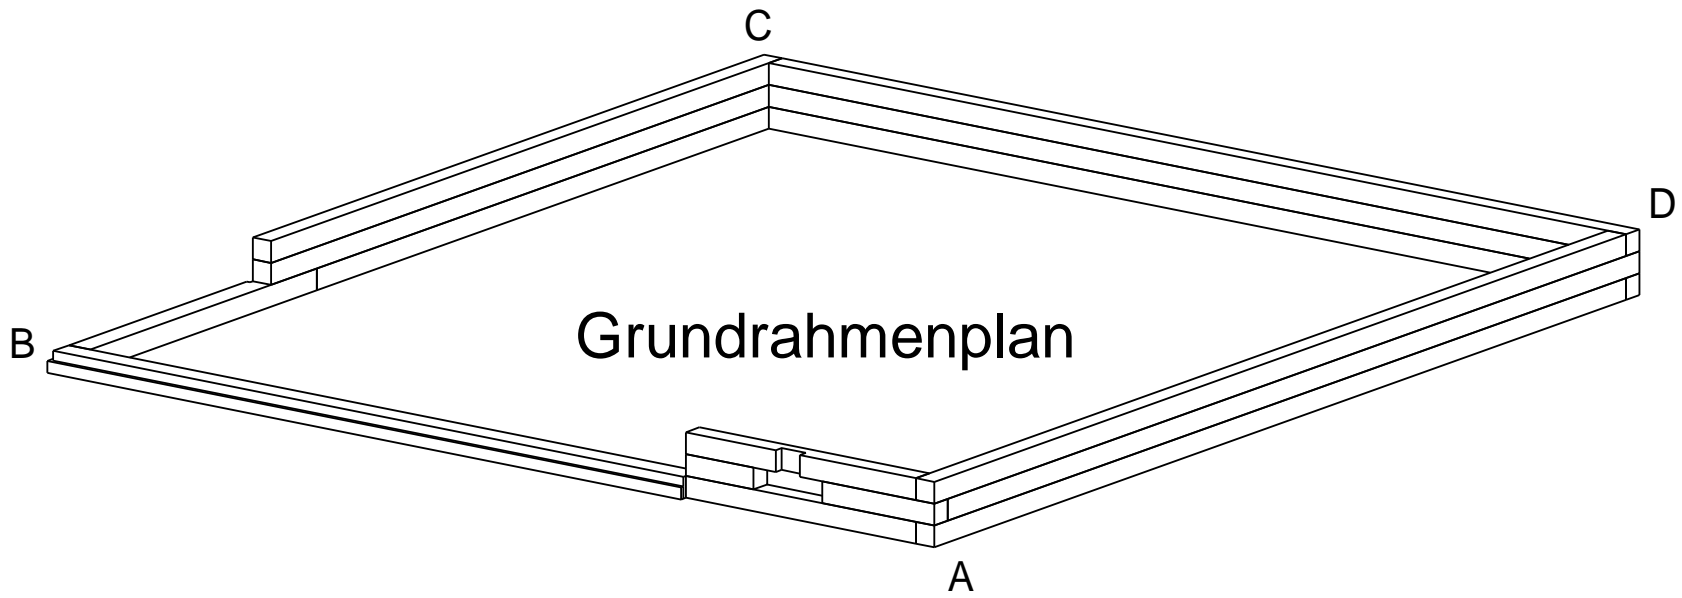


Dachrahmen

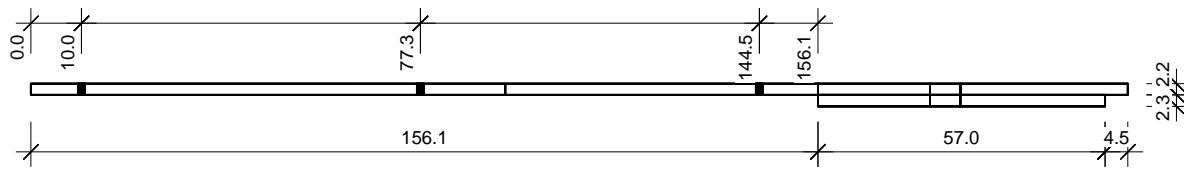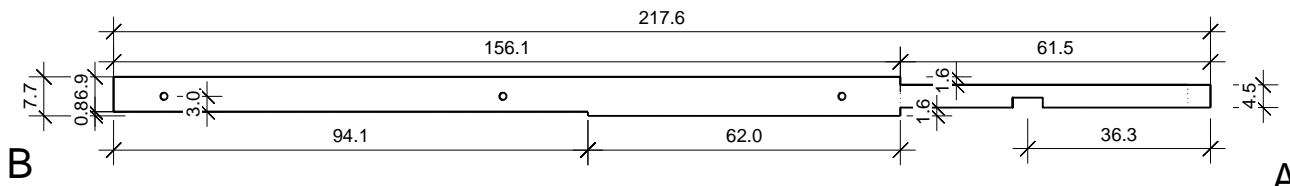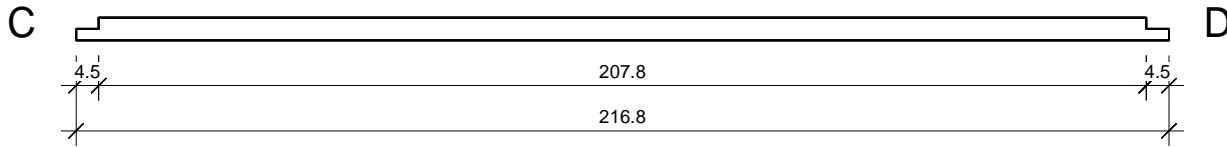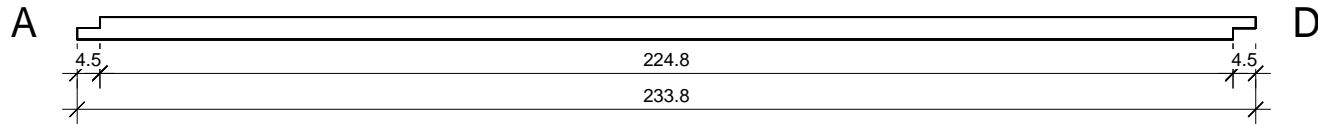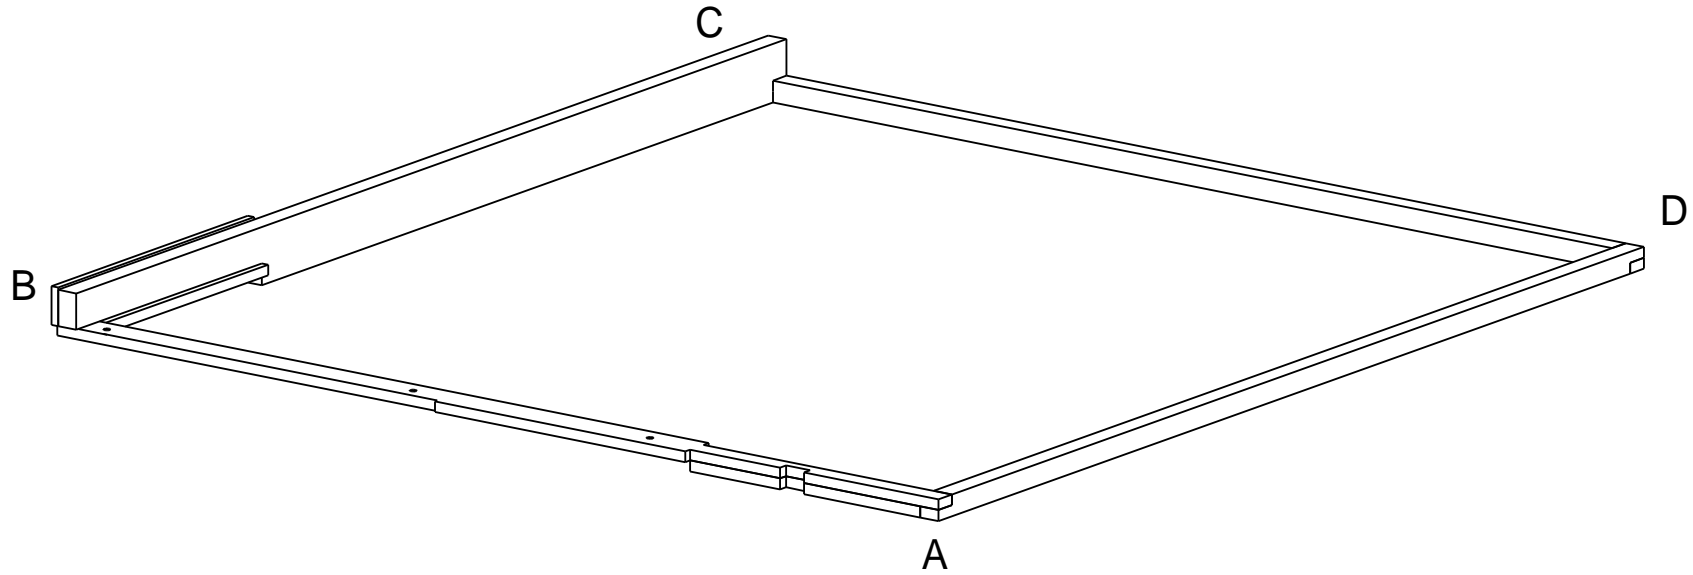

Dachrahmen

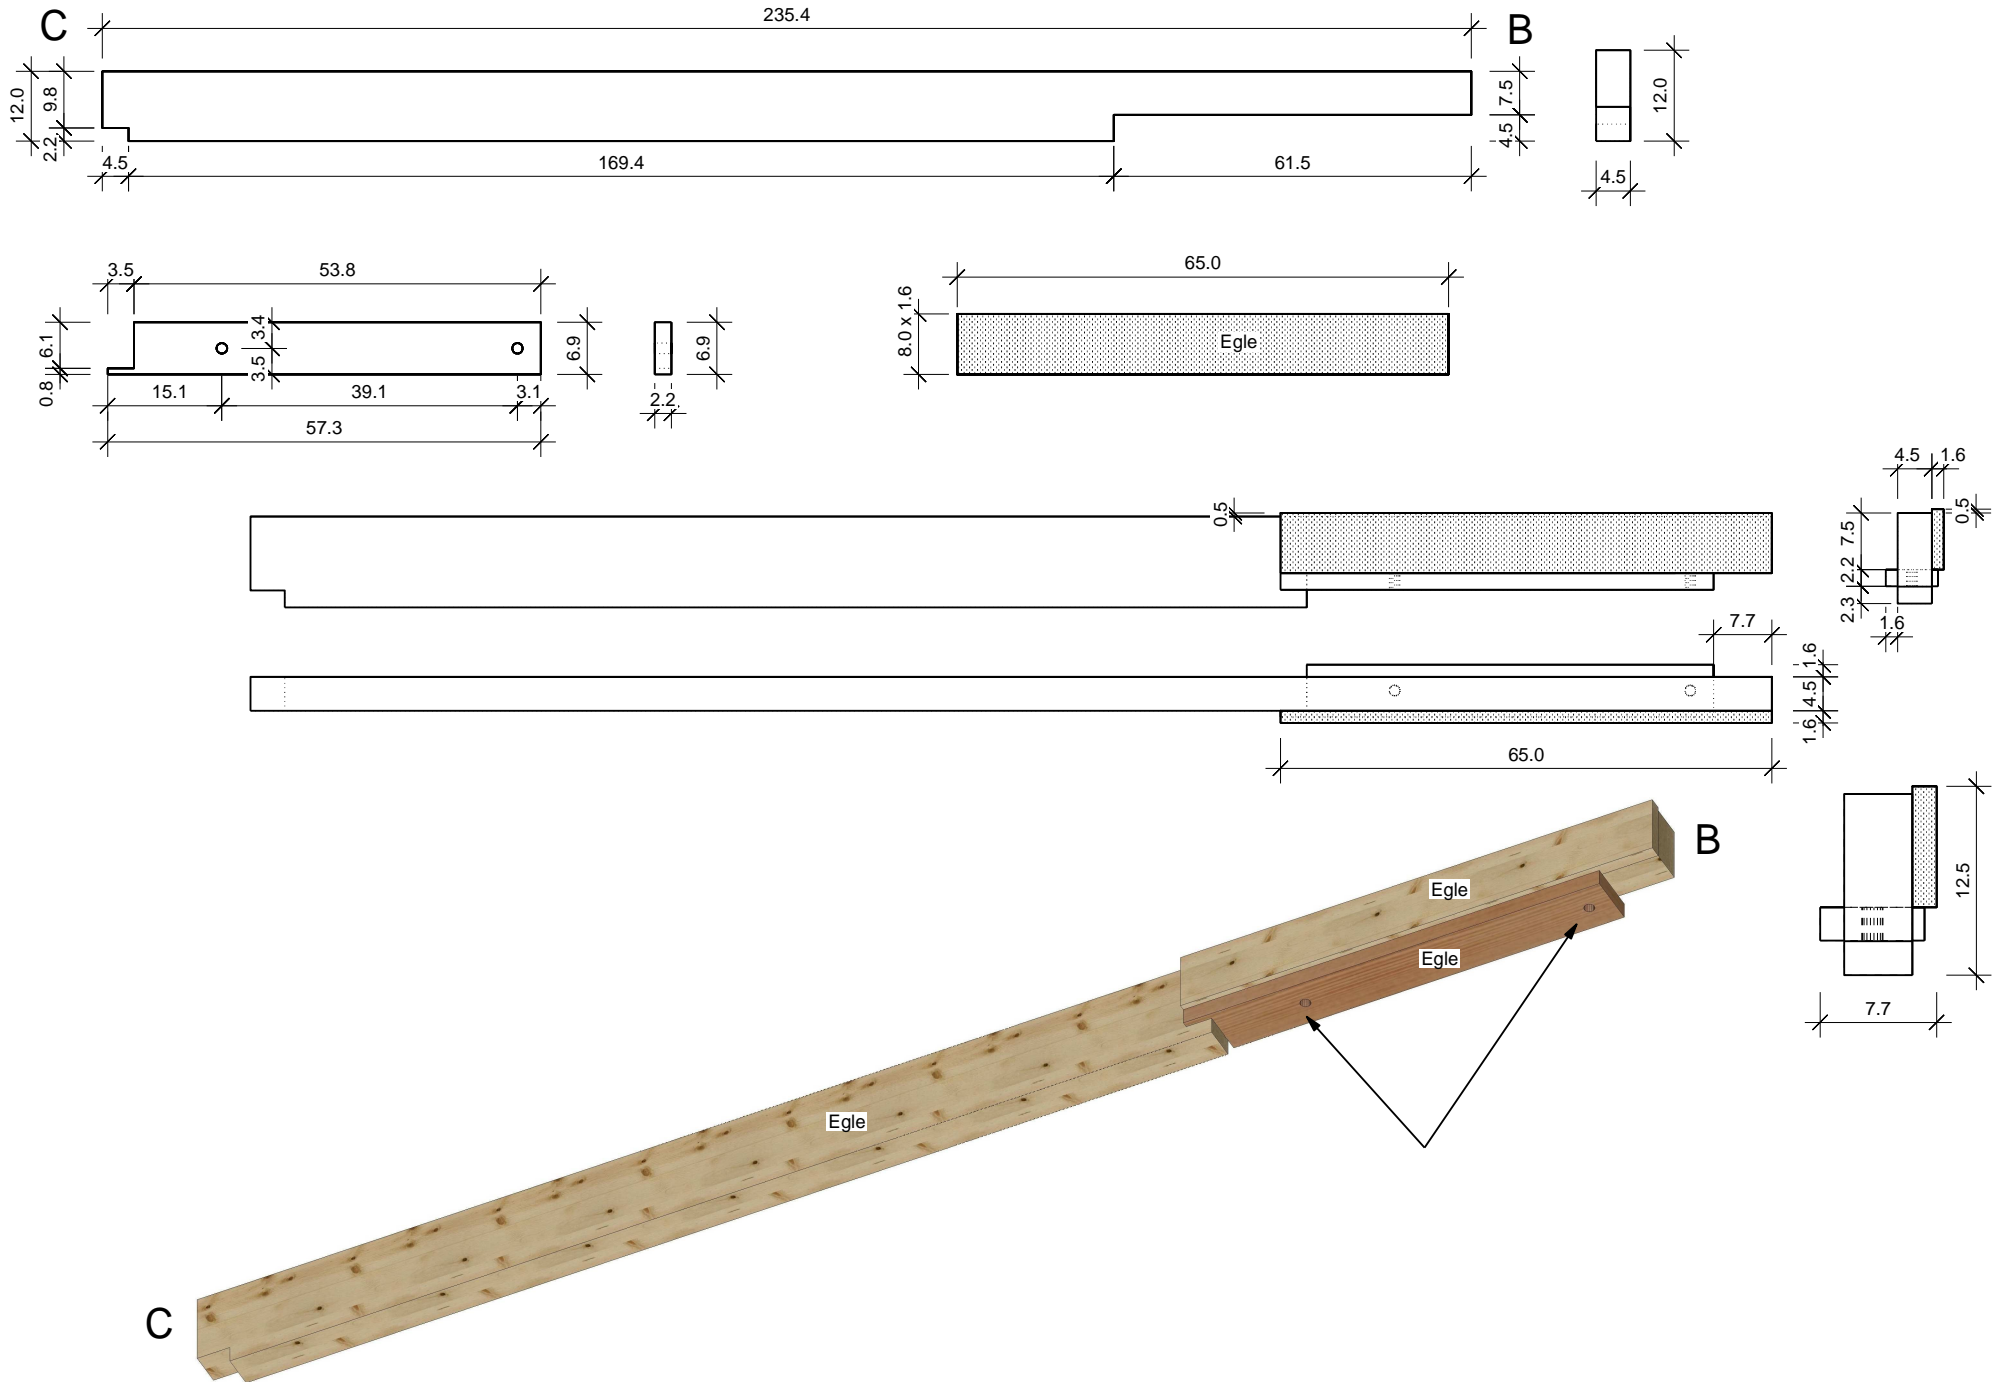

Dachelemente

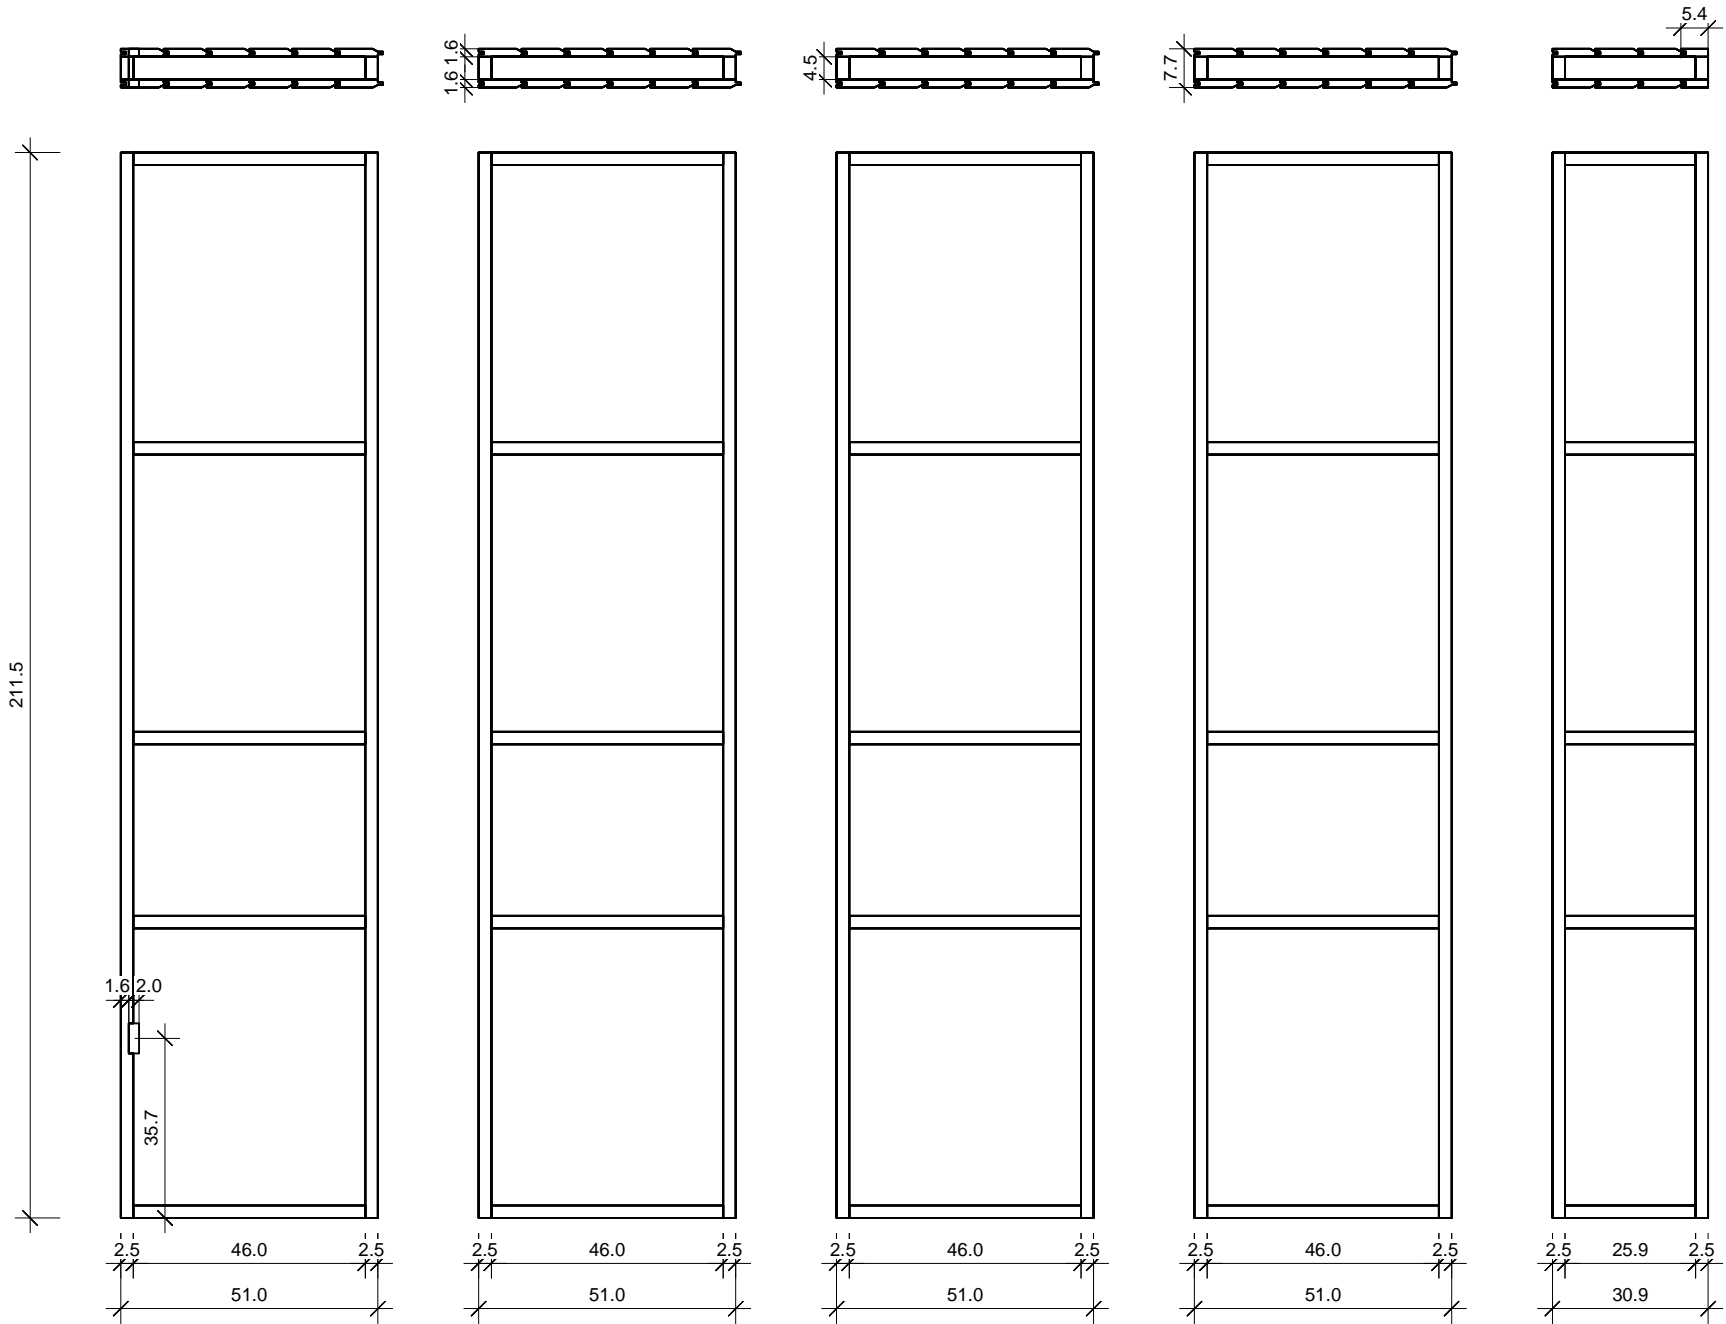

Glaswand

