



# Facet 237 x 220

Bemerkung: die Ansicht von Türen, Fenster und anderen Teilen kann abweichen von diesem Bild

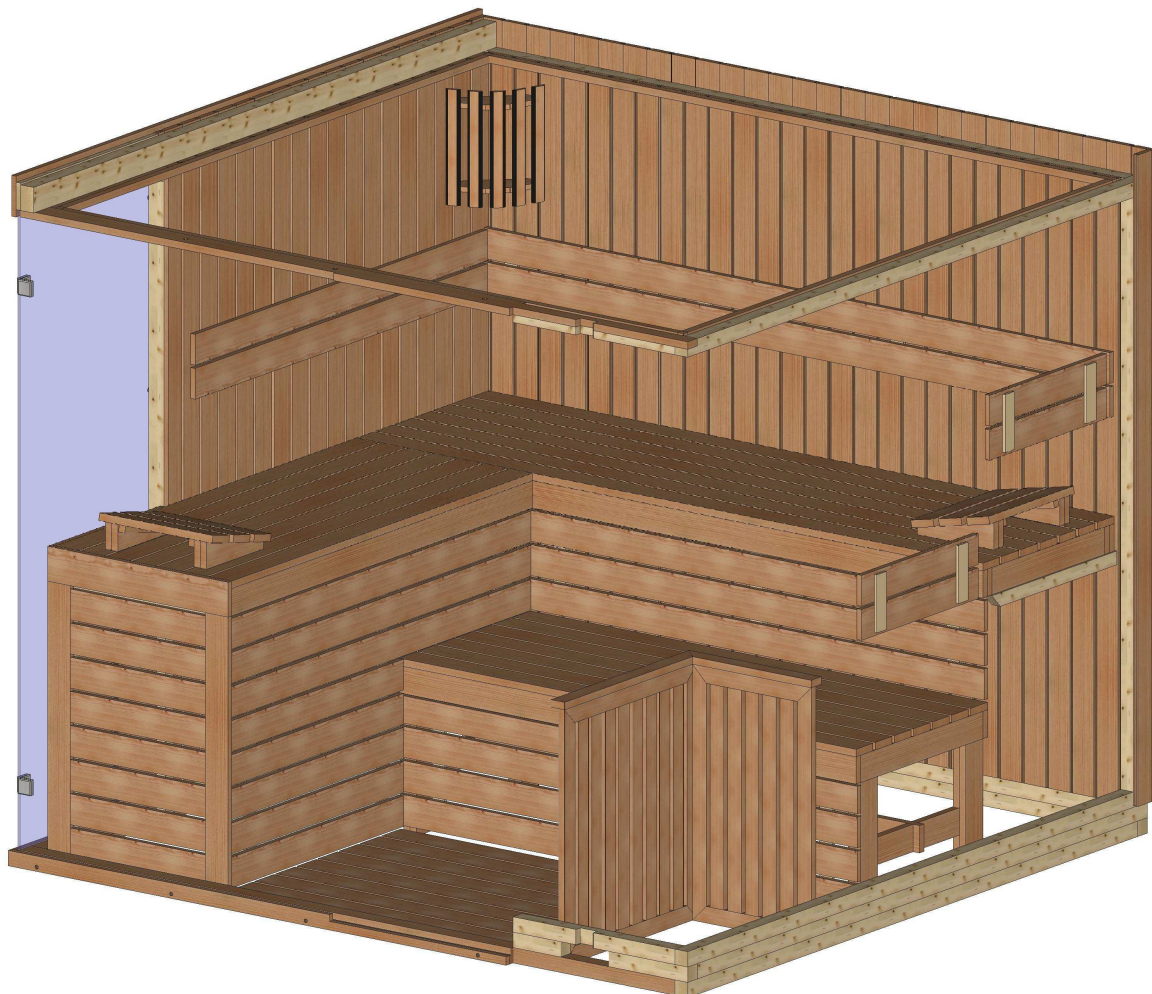


# Facet 237 x 220

## Grundriss


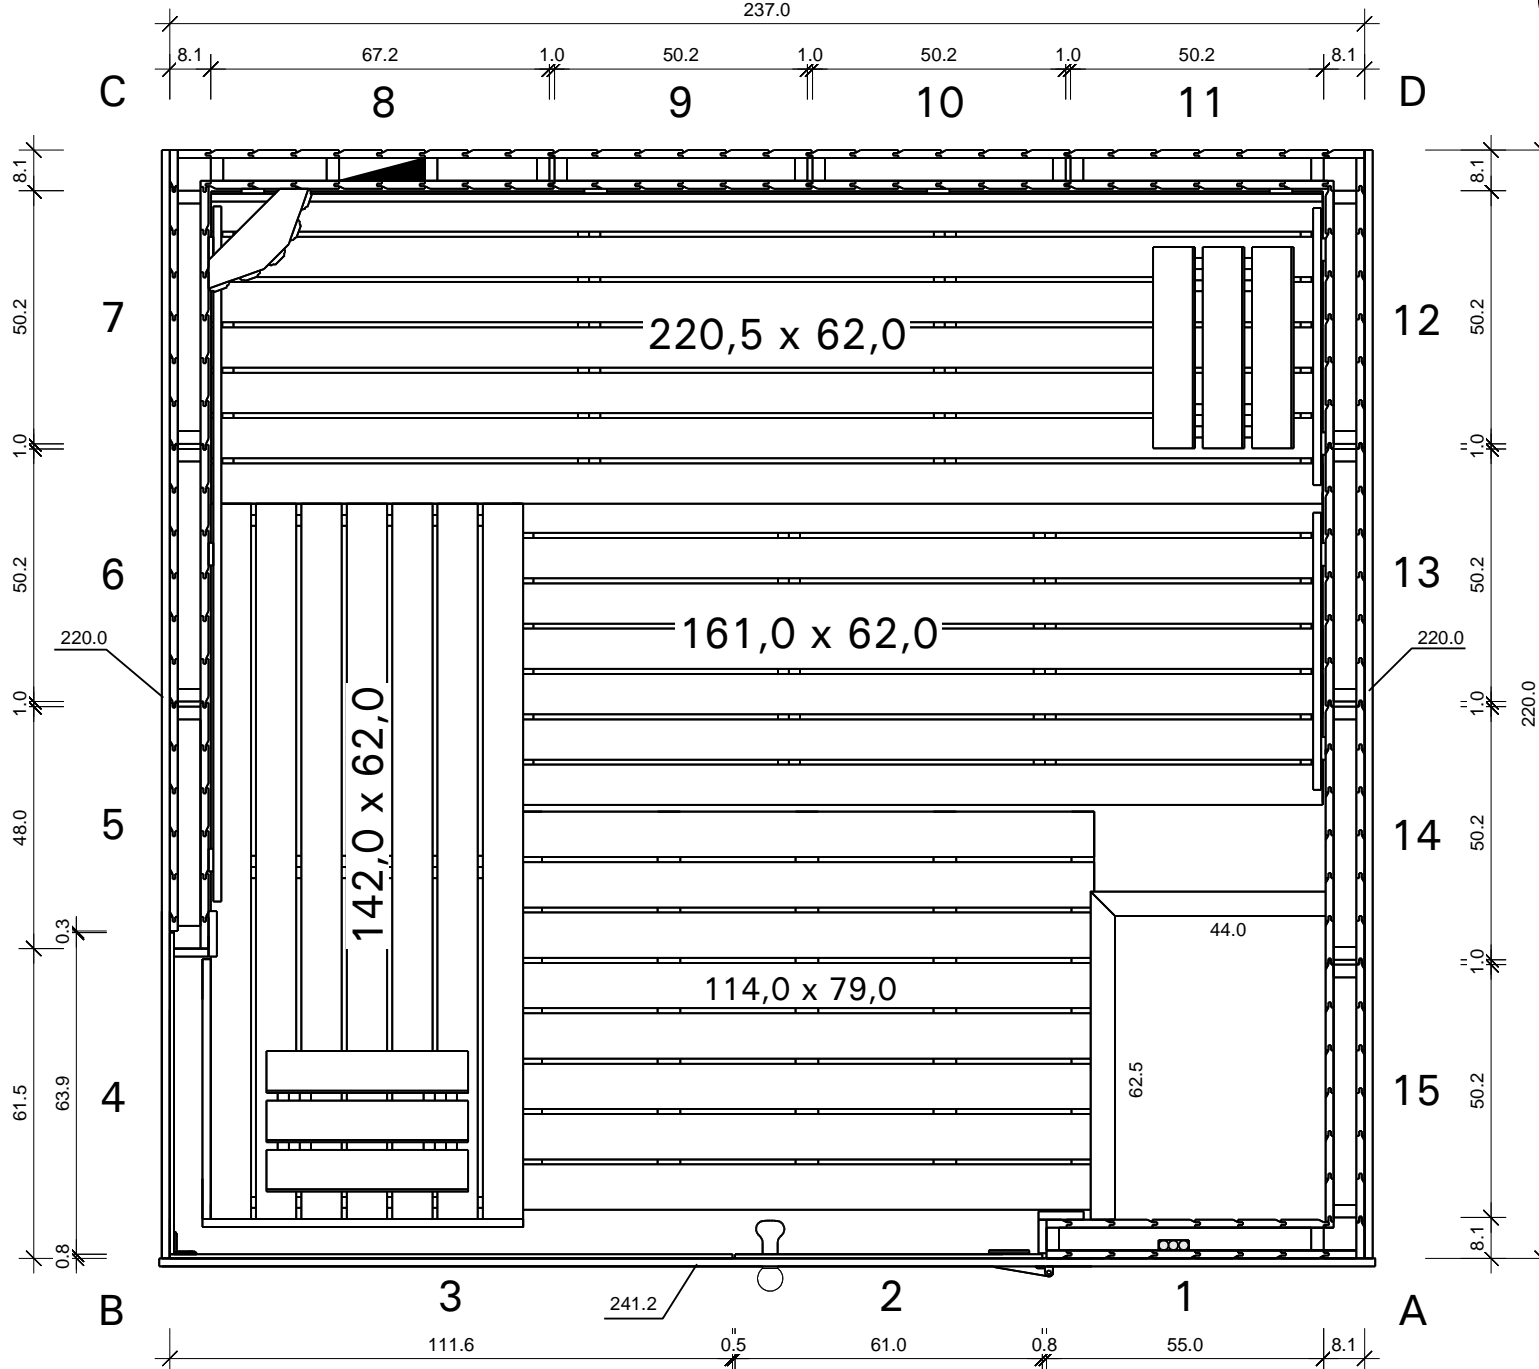


Facet 237 x 220




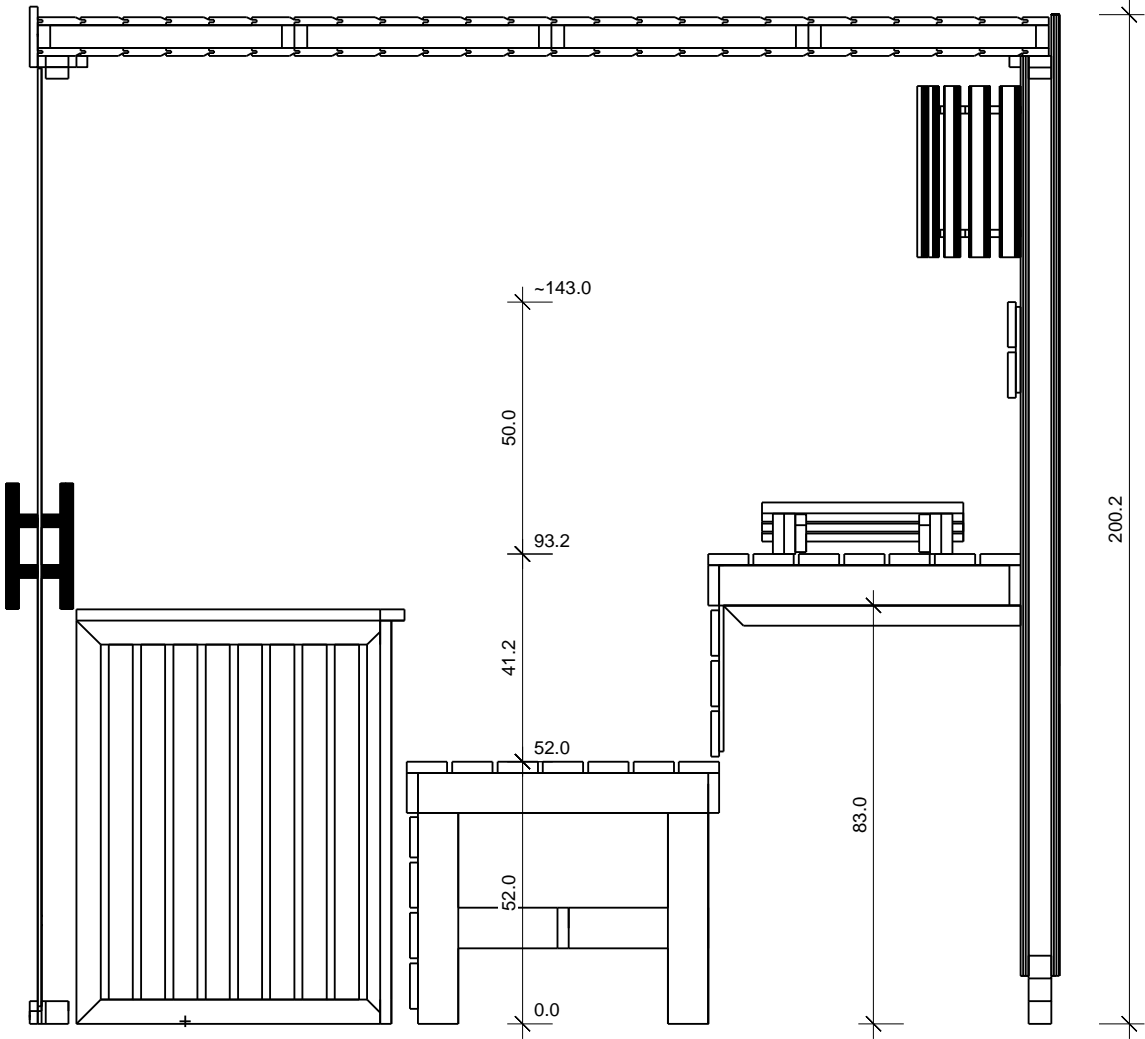


# Grundrahmen





# Grundrahmenplan

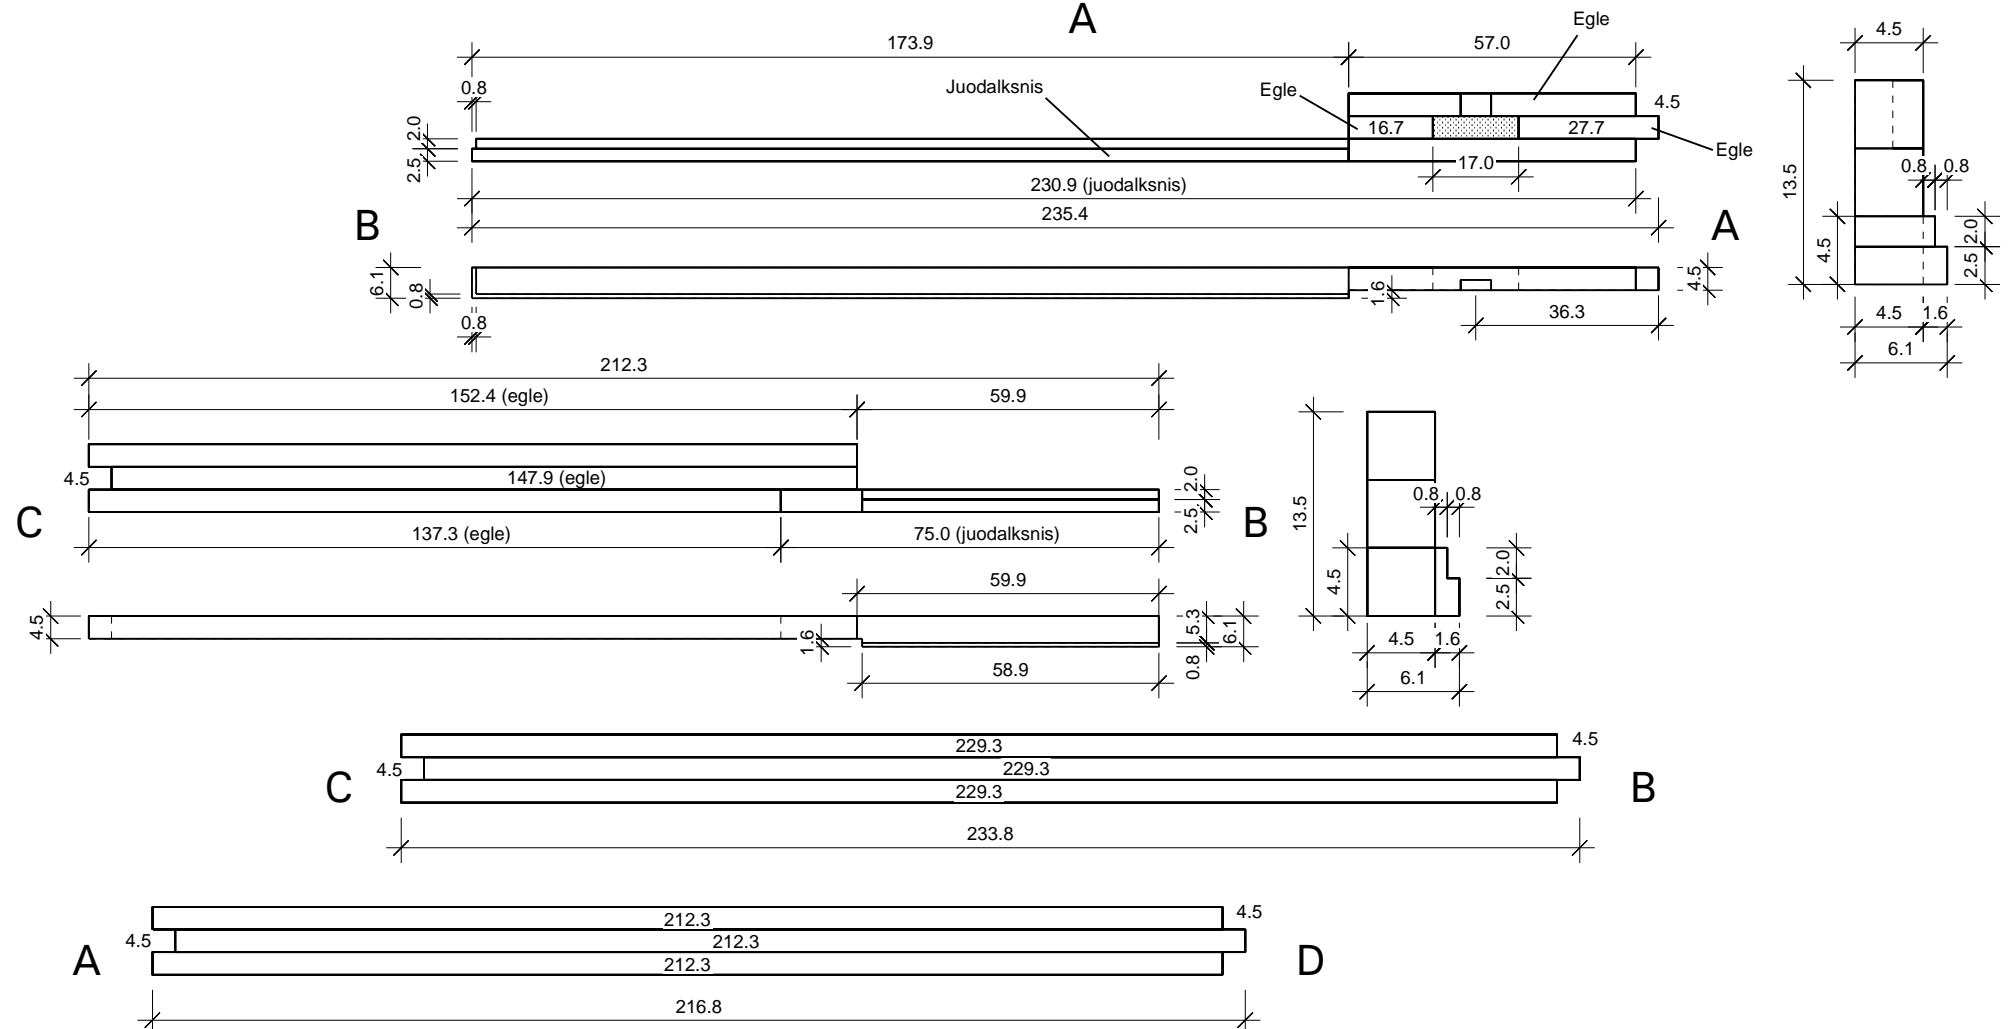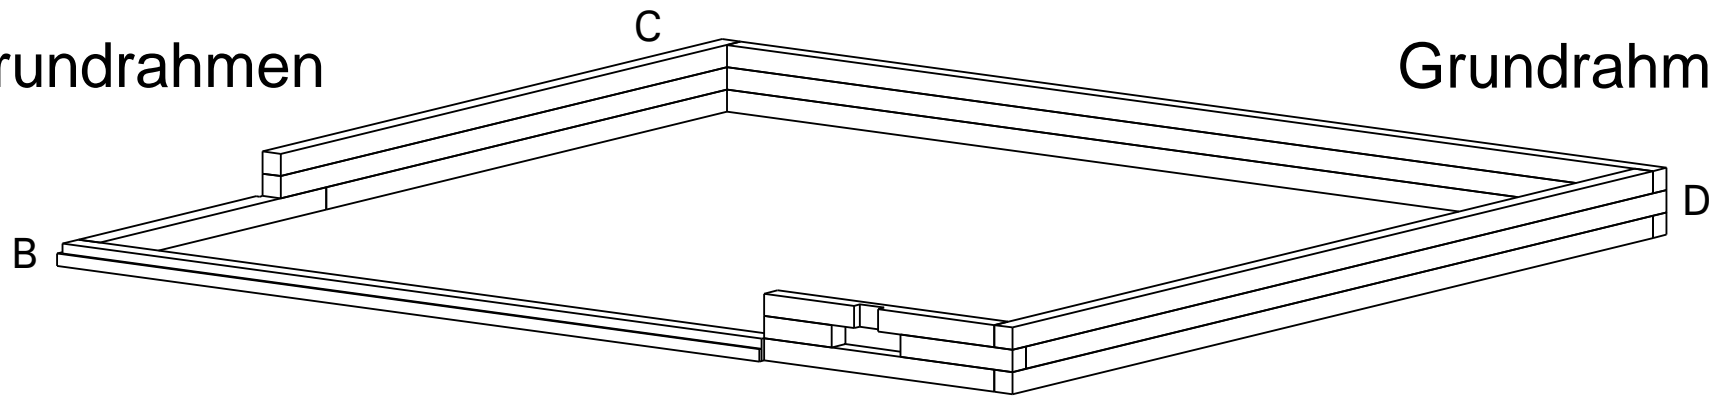


# Dachrahmen

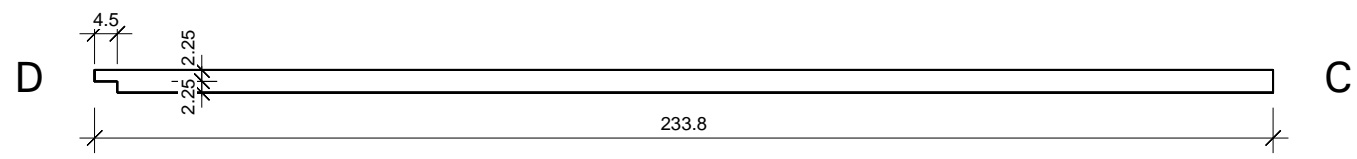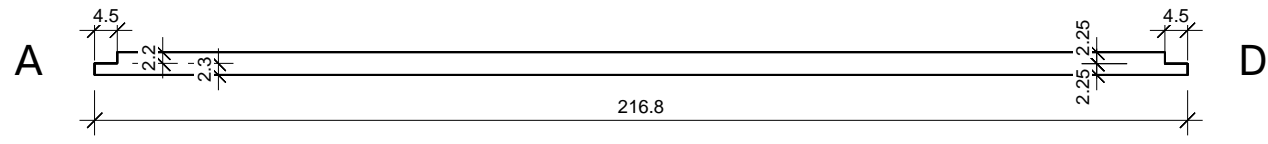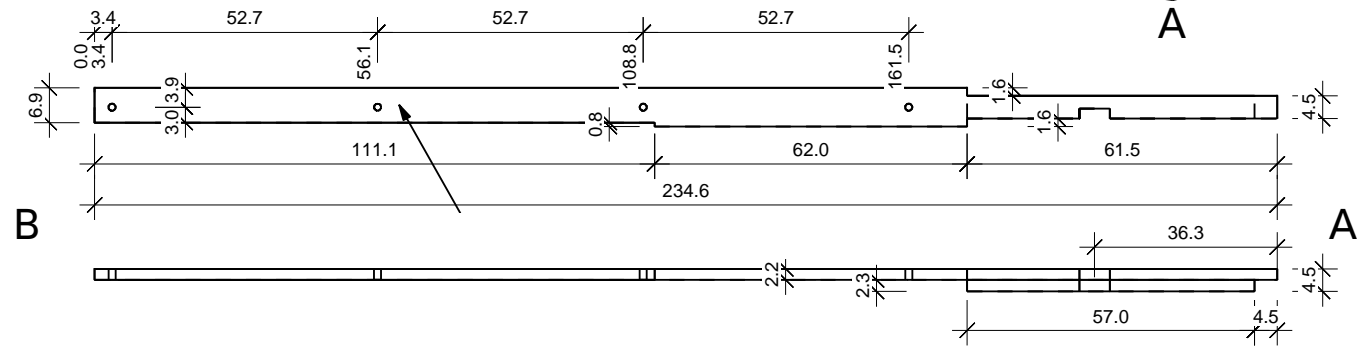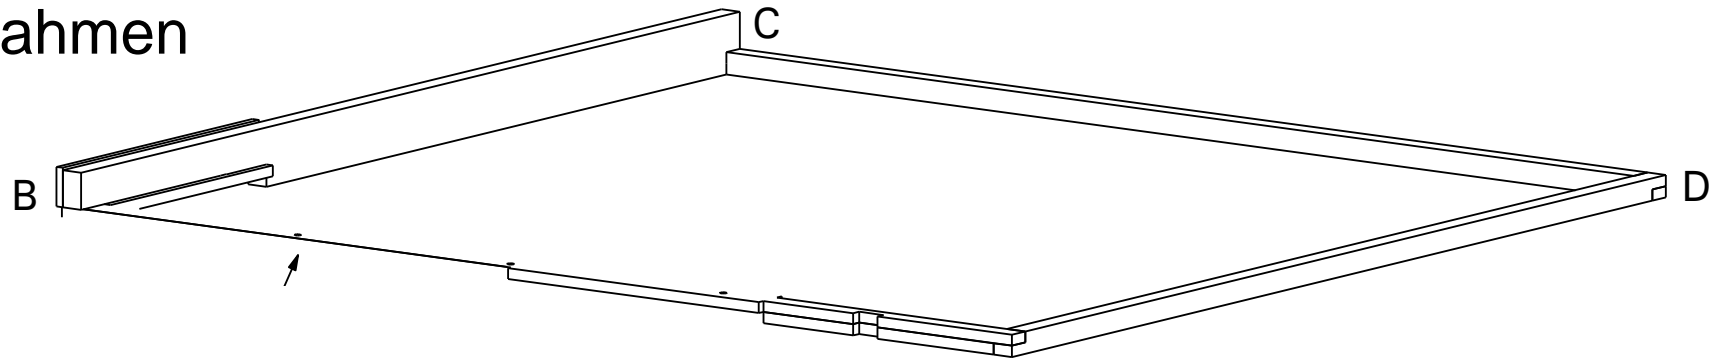

# Dachrahmen

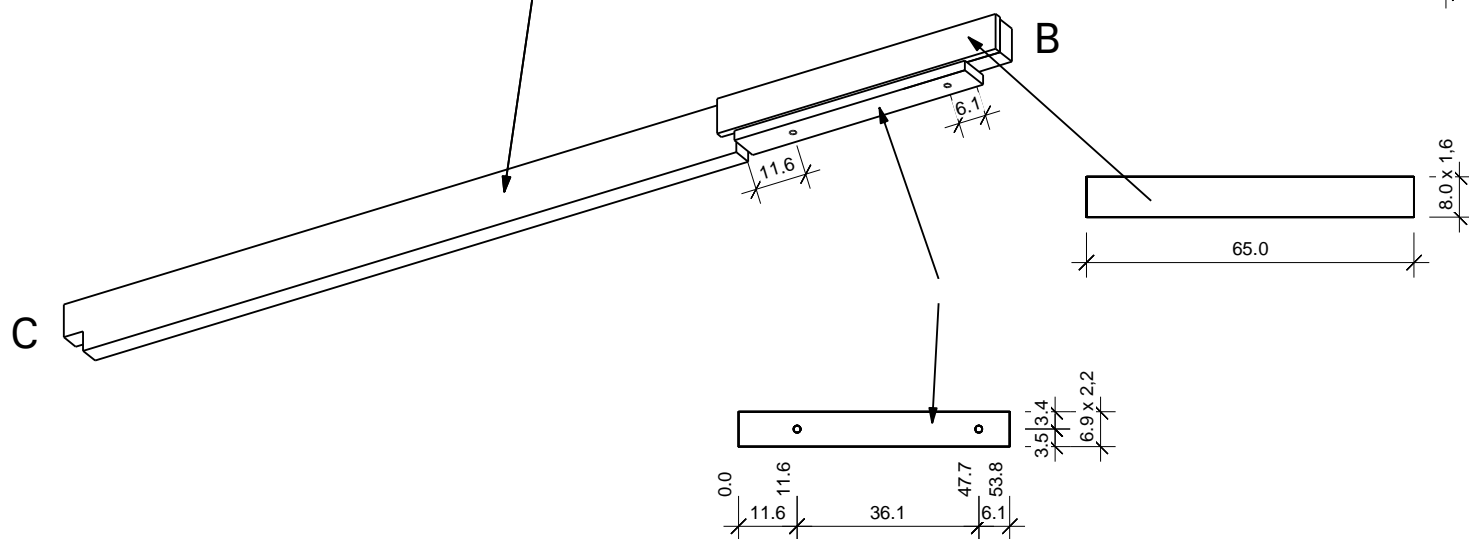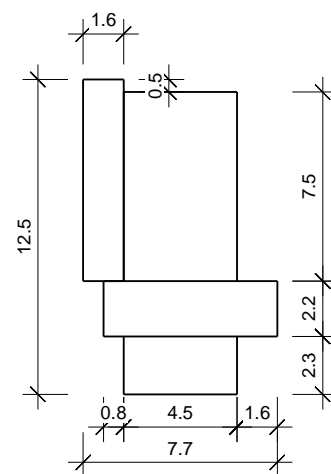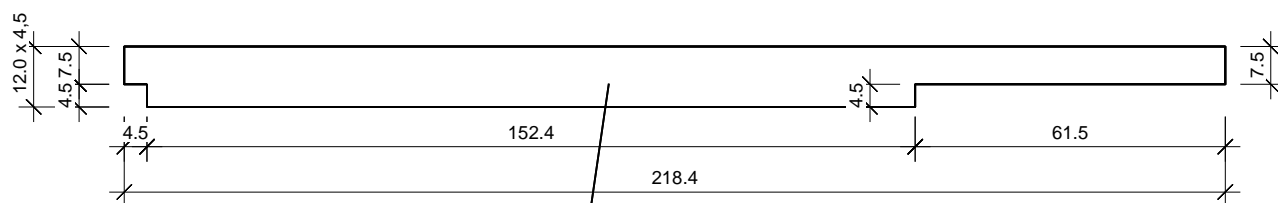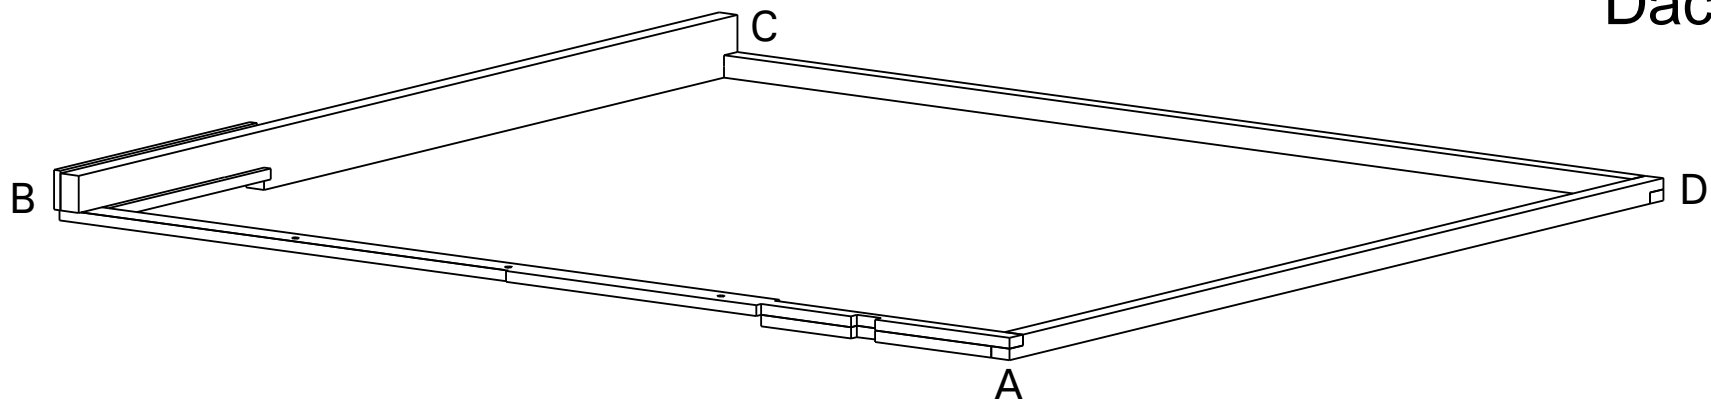

# Dachelemente

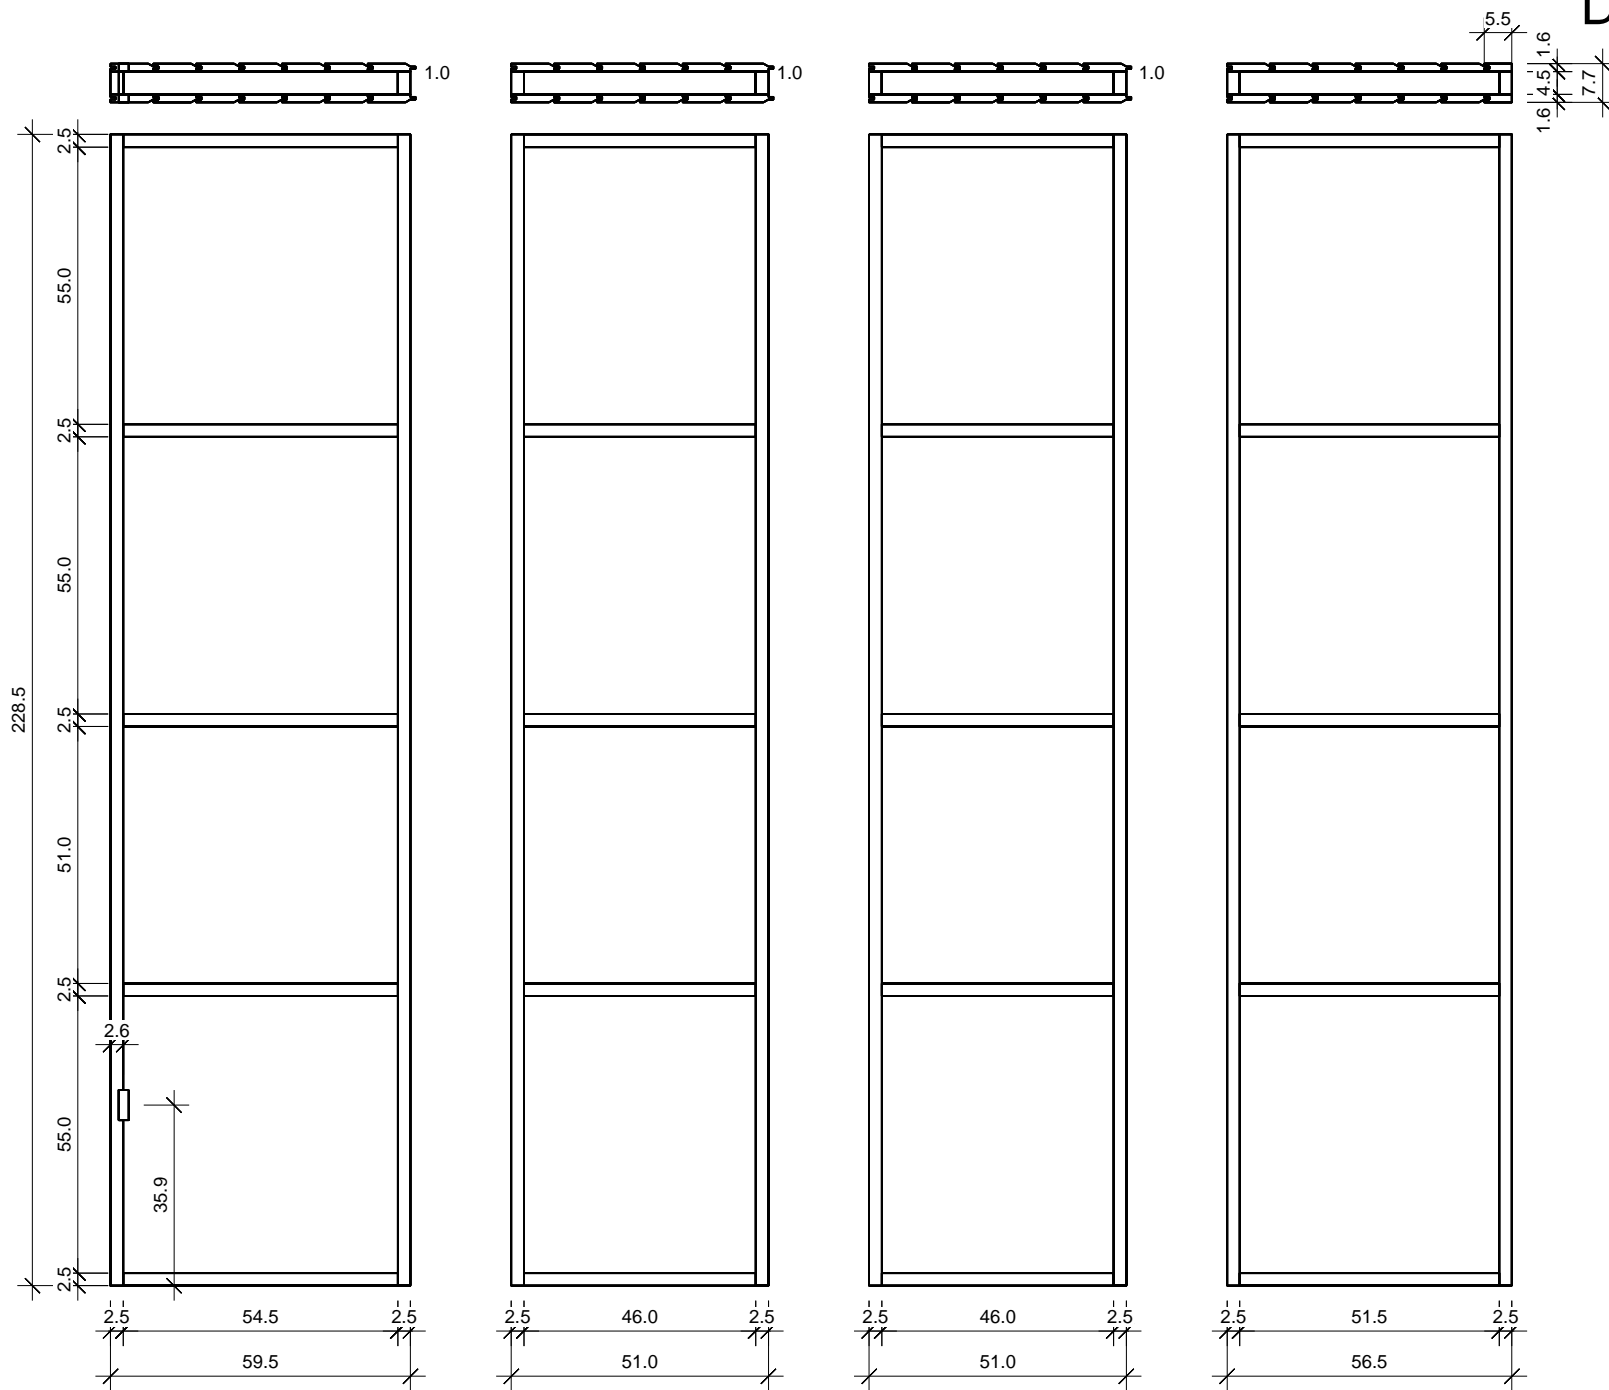

# Glaswand

