

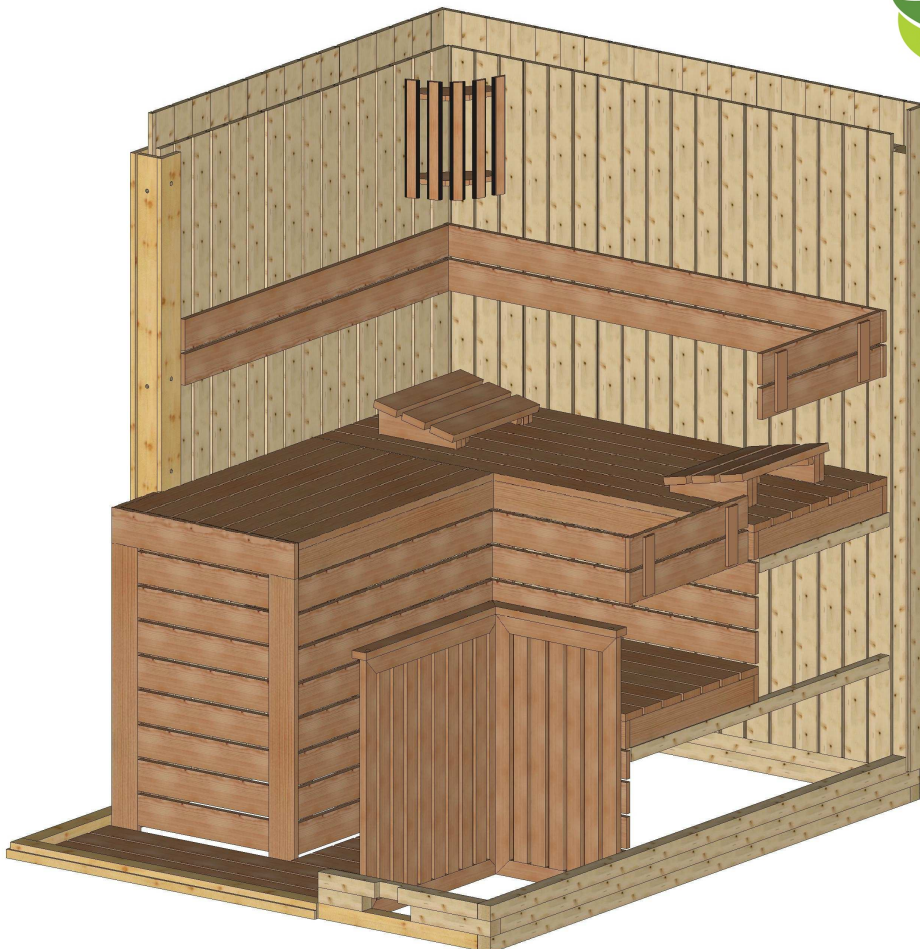


# "Facet" 169 x 203

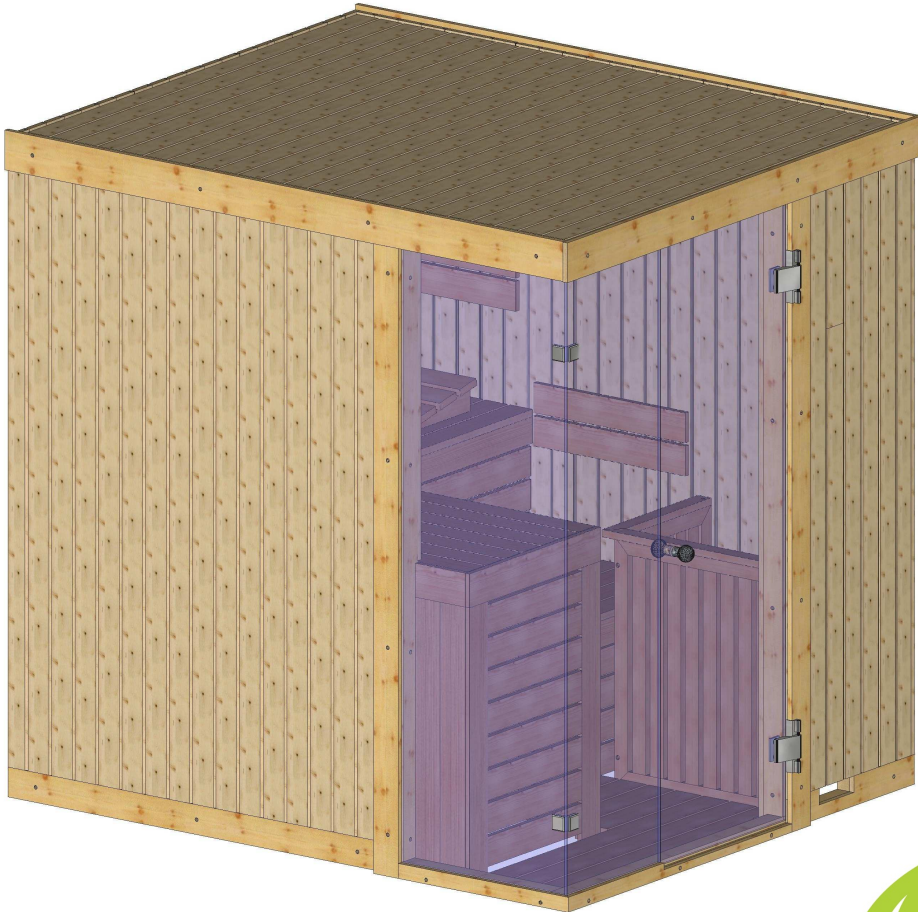


Bemerkung: die Ansicht von Turen, Fenster und anderen Teilen kann abweichen von diesem Bild

# Grundriss



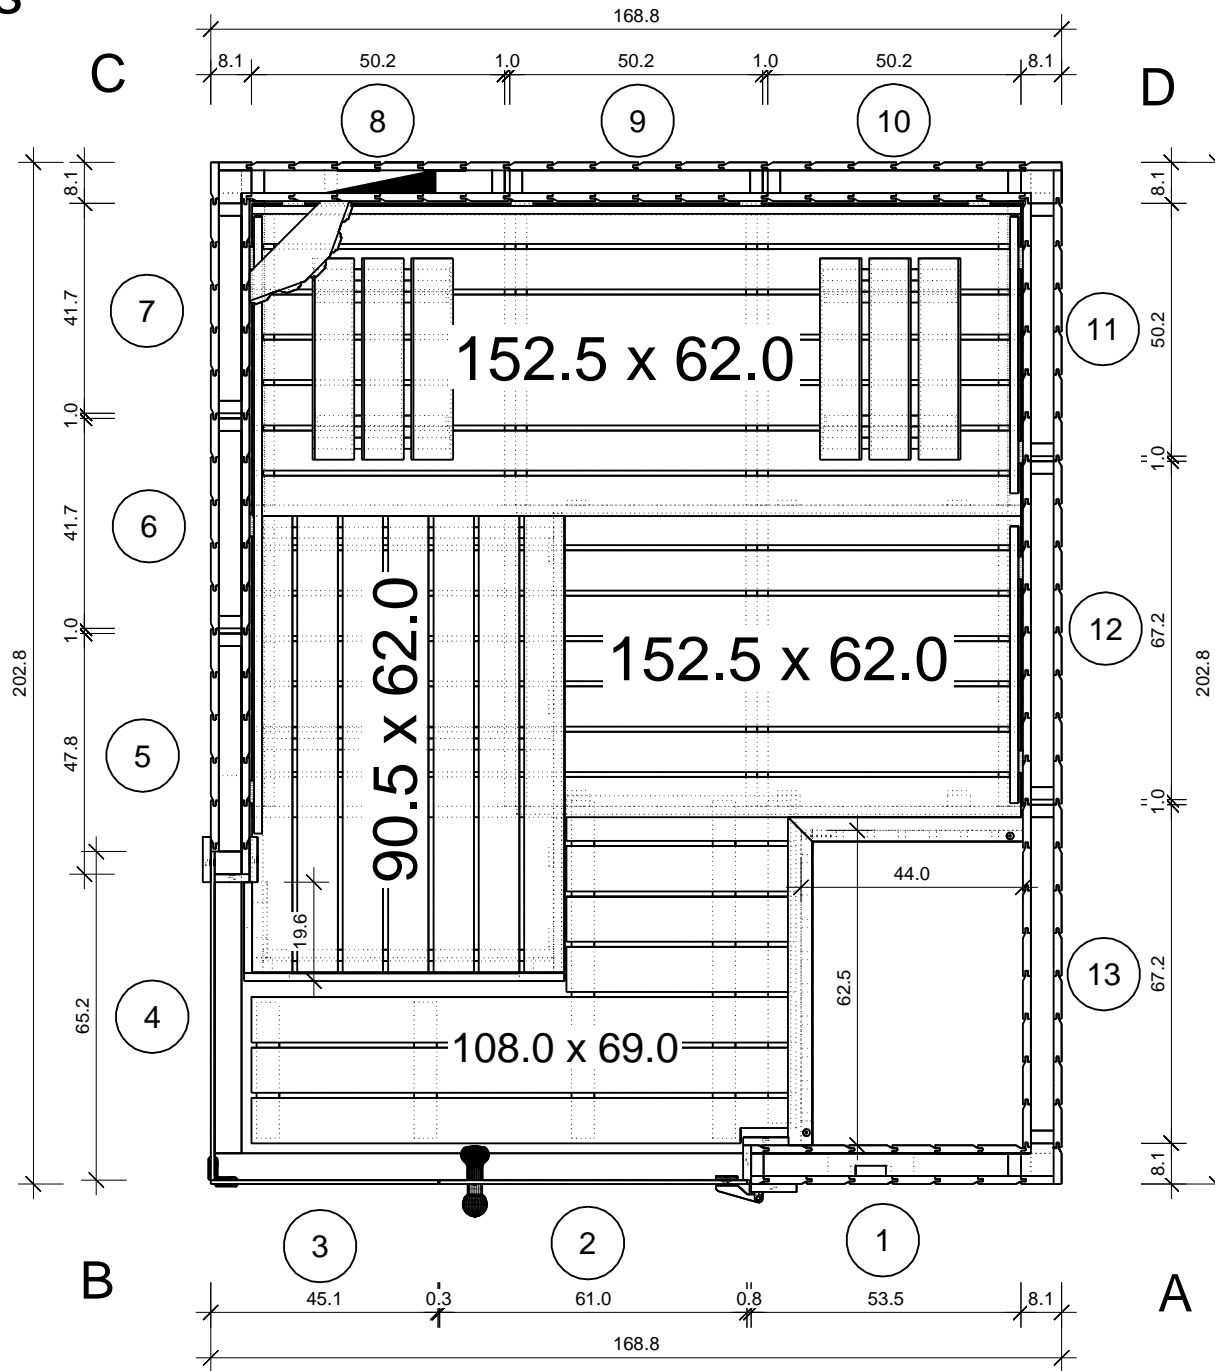


# "Facet" 169 x 203



## Schnitt

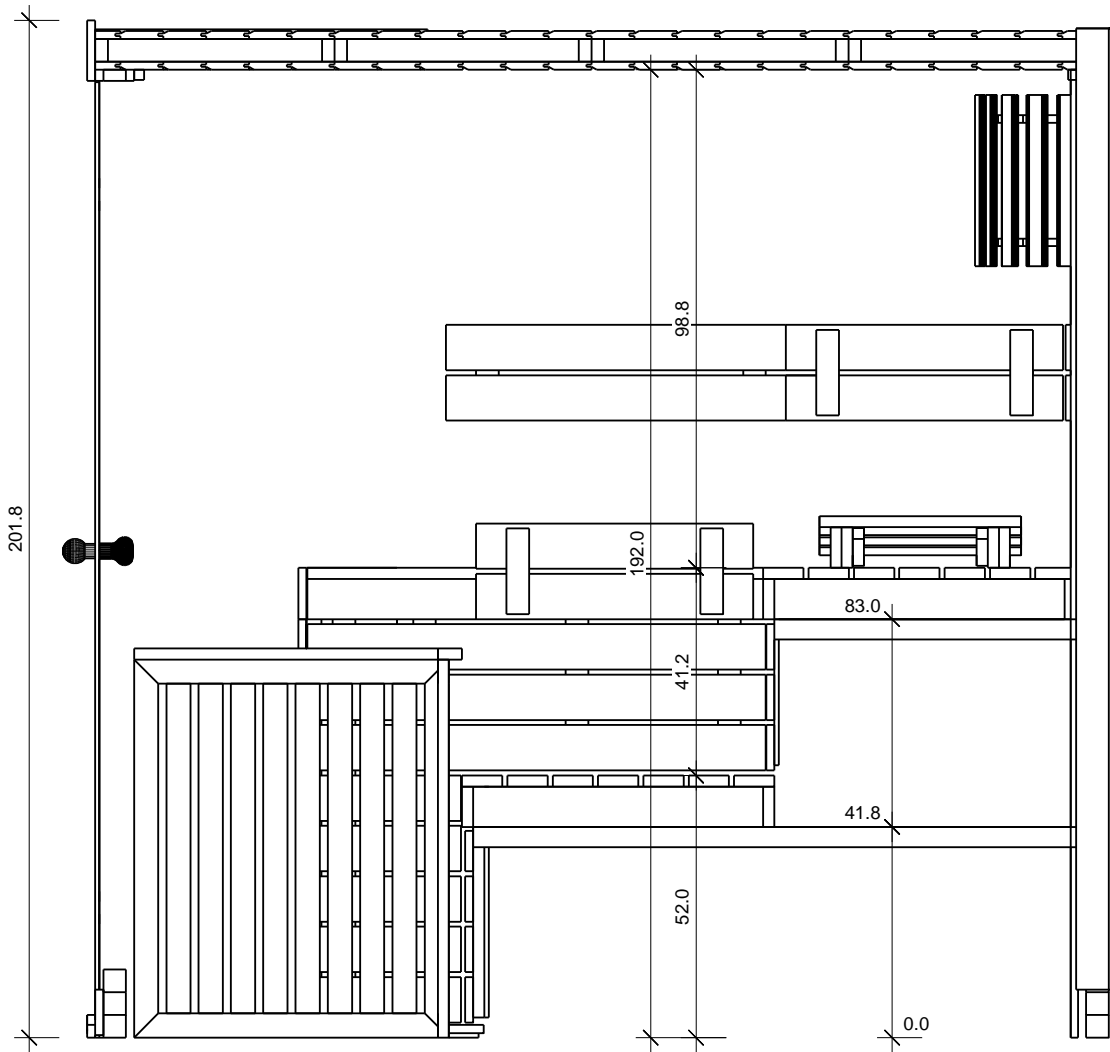


# Grundrahmen

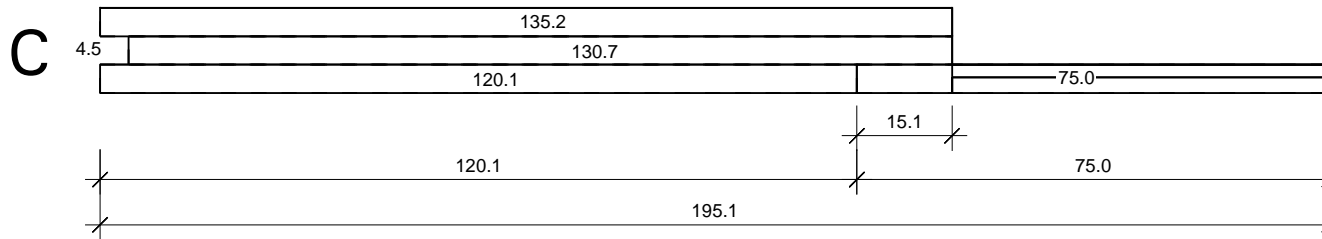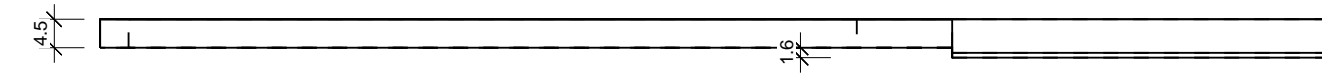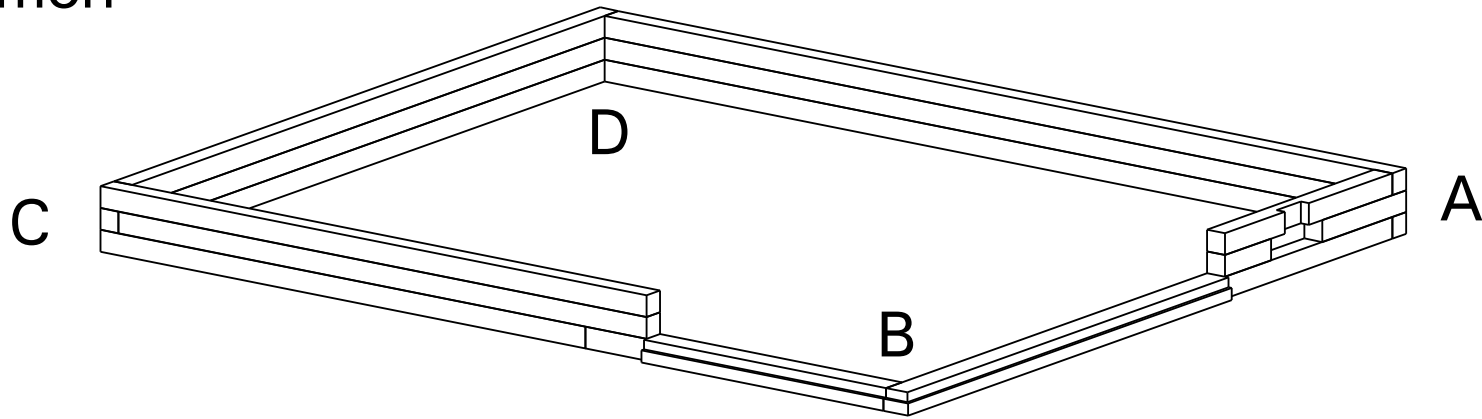


**B**

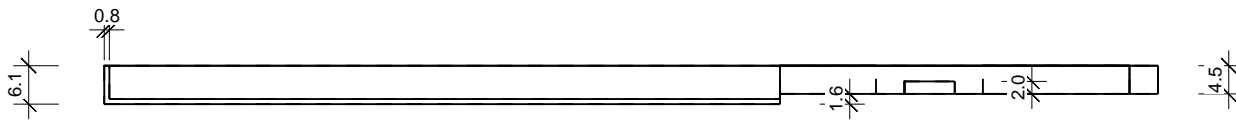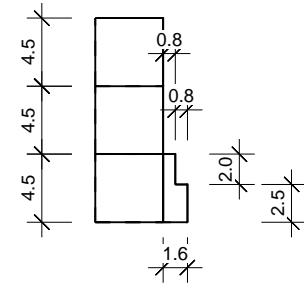



**B**

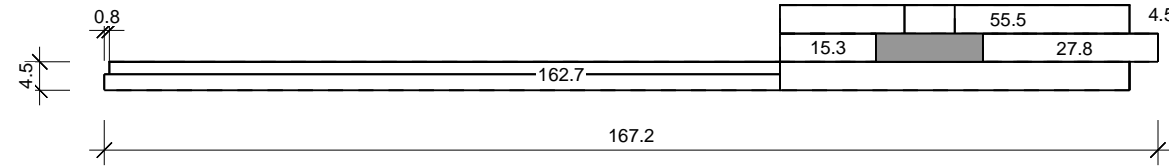




**A**

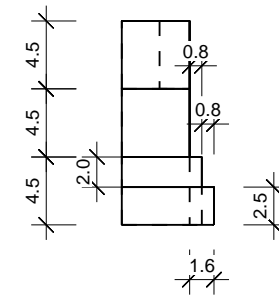



# Grundrahmen

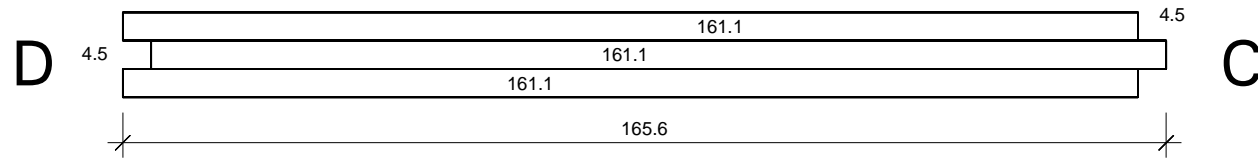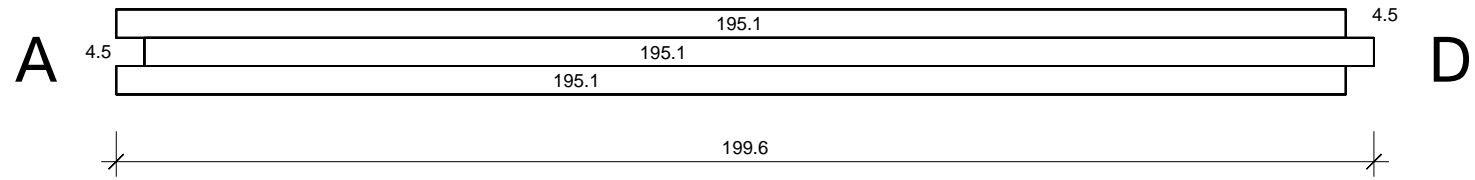



# Dachrahmen

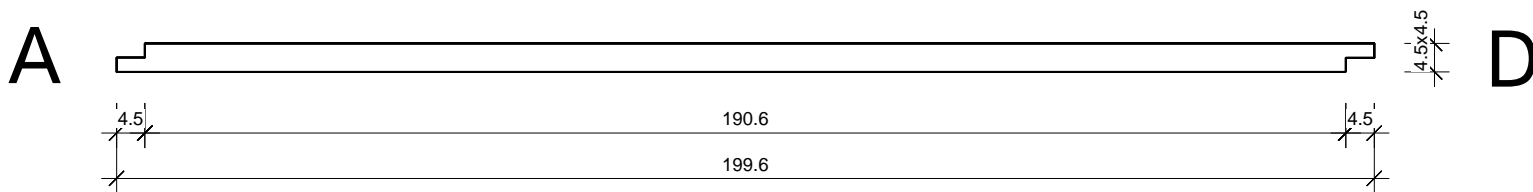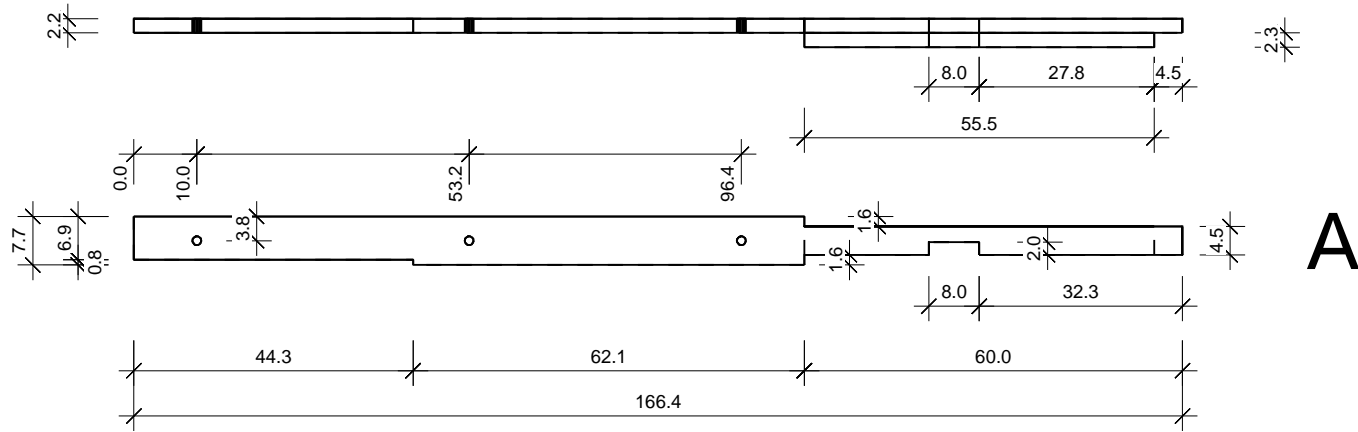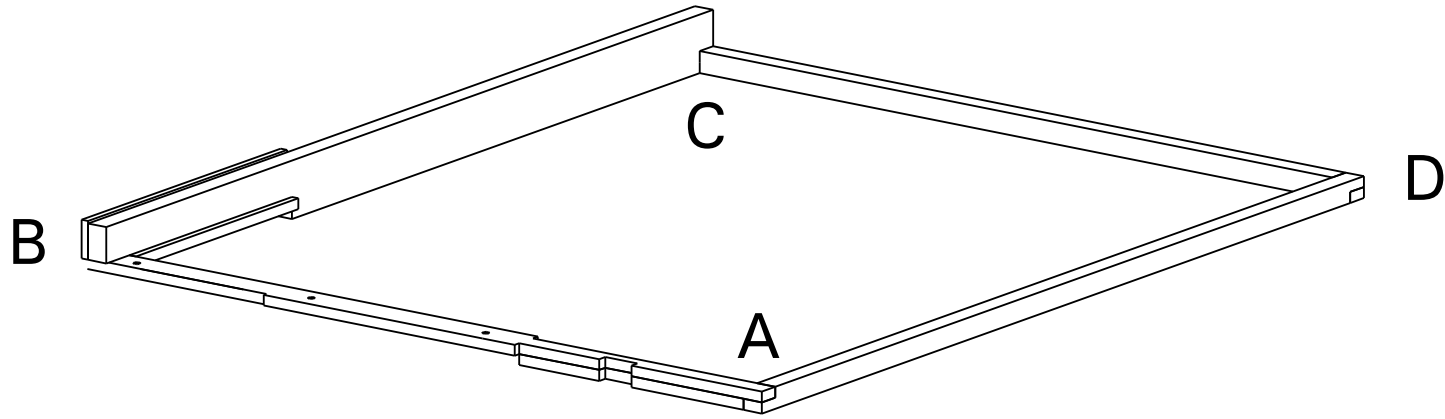

# Dachrahmen

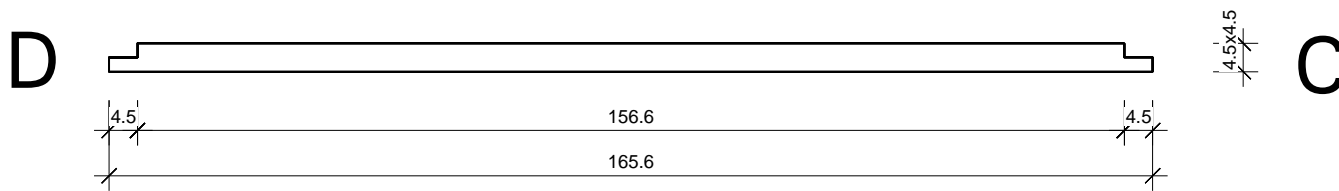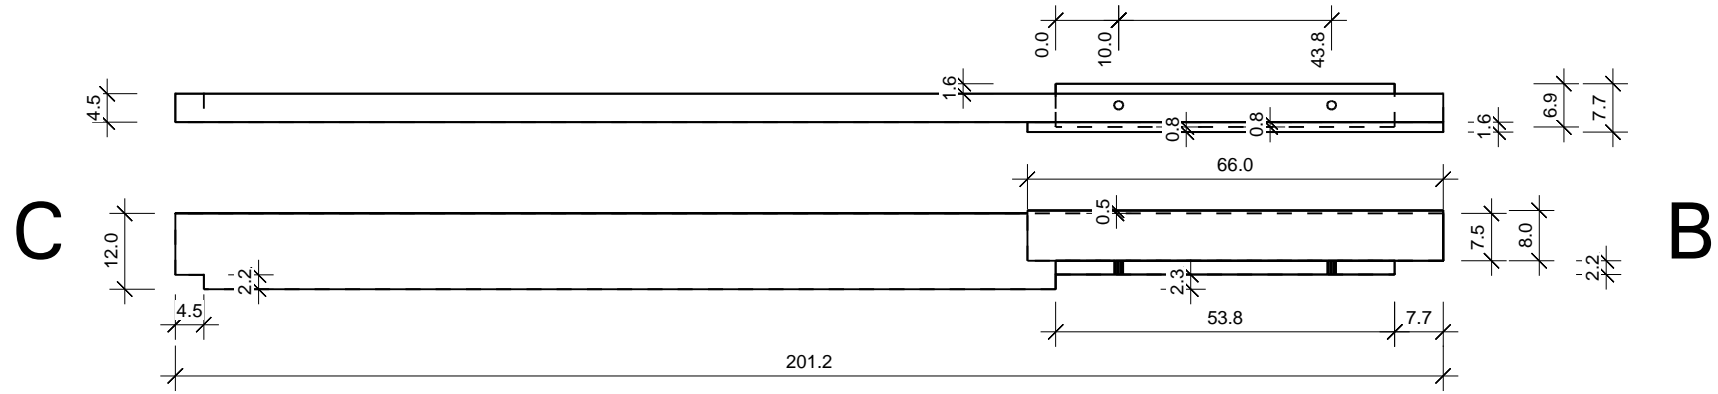

# Dachelemente

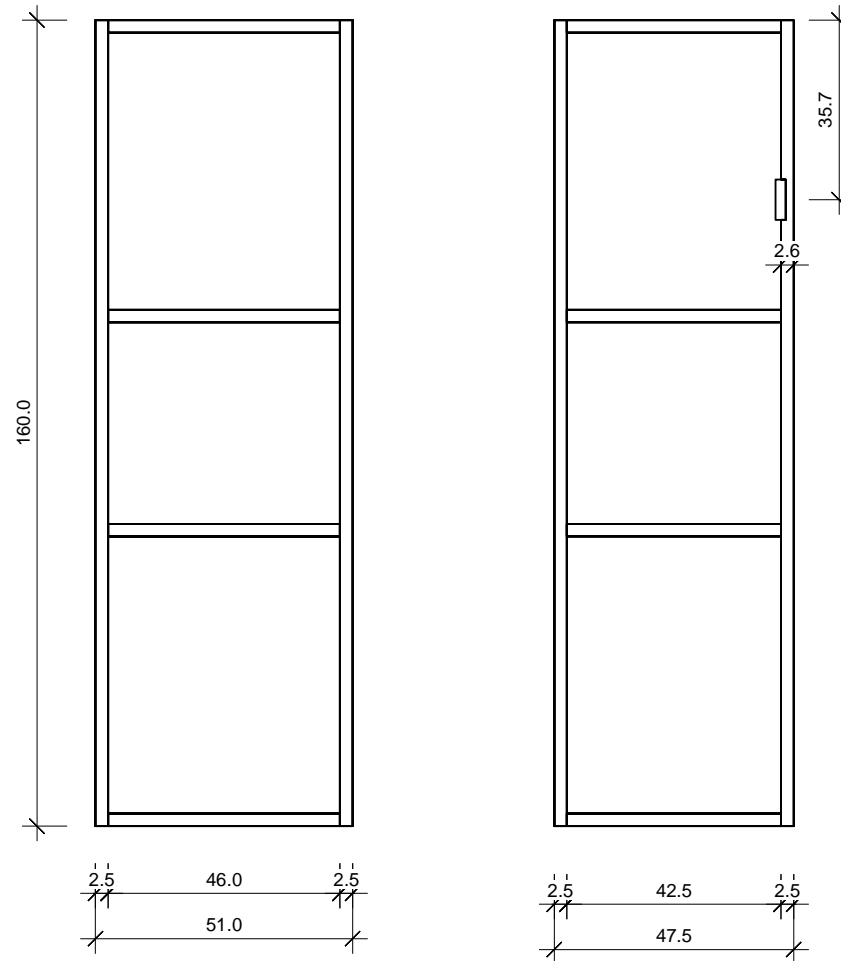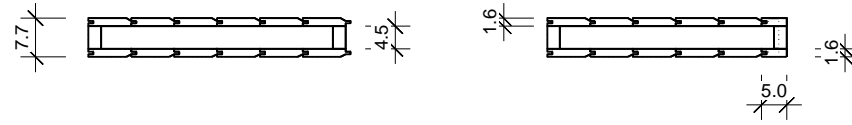



# Glaswand

