


Platte grond

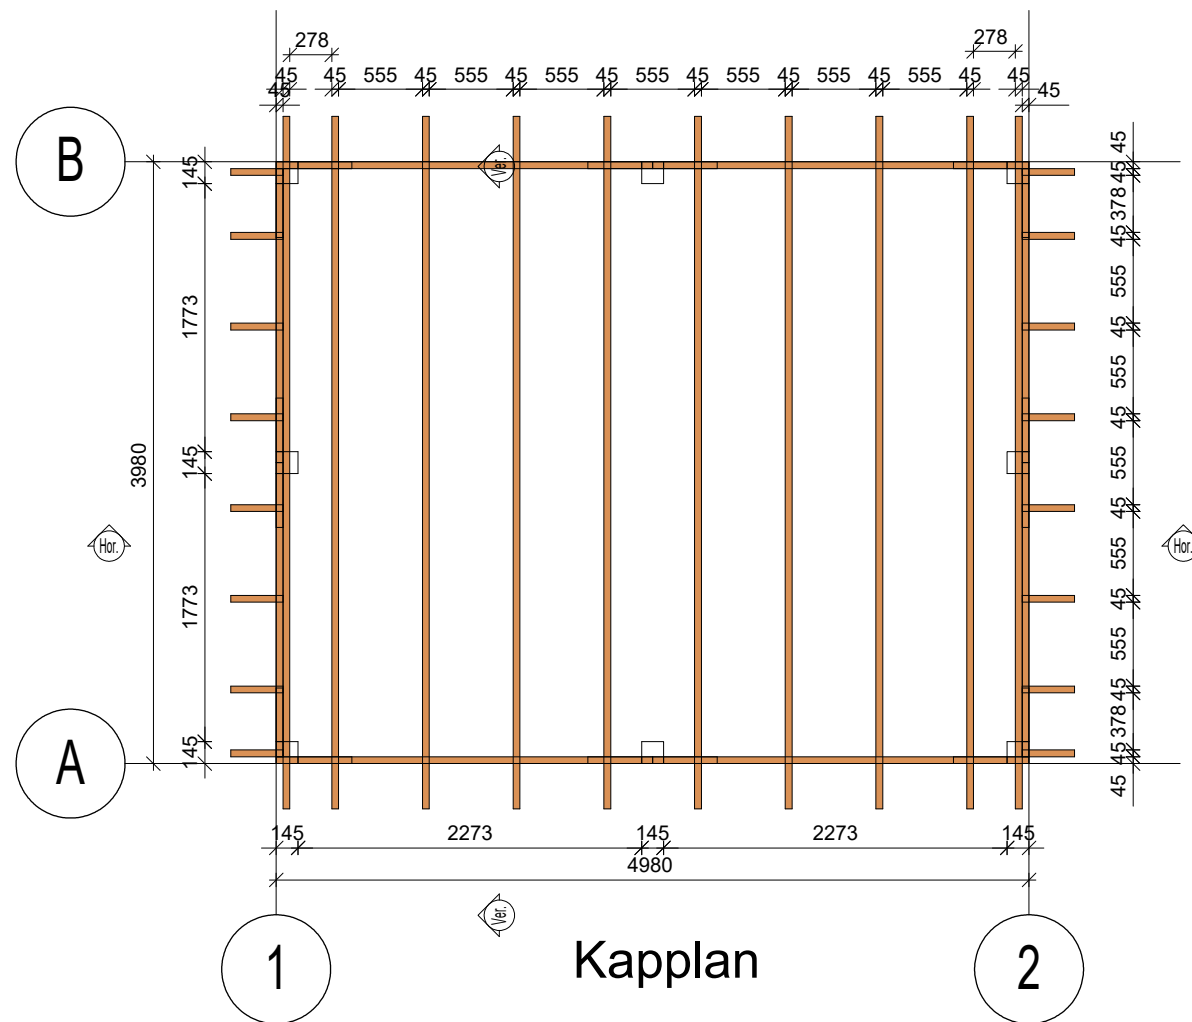

Kapplan

		Formaat A3L	Aantal 1	Klantgegevens Azalp Fedde model 498x398cm	Bladnr. 1
		Schaal 1 : 50	Getekend VAFA		Project Nr. AzalpFedde5x4