


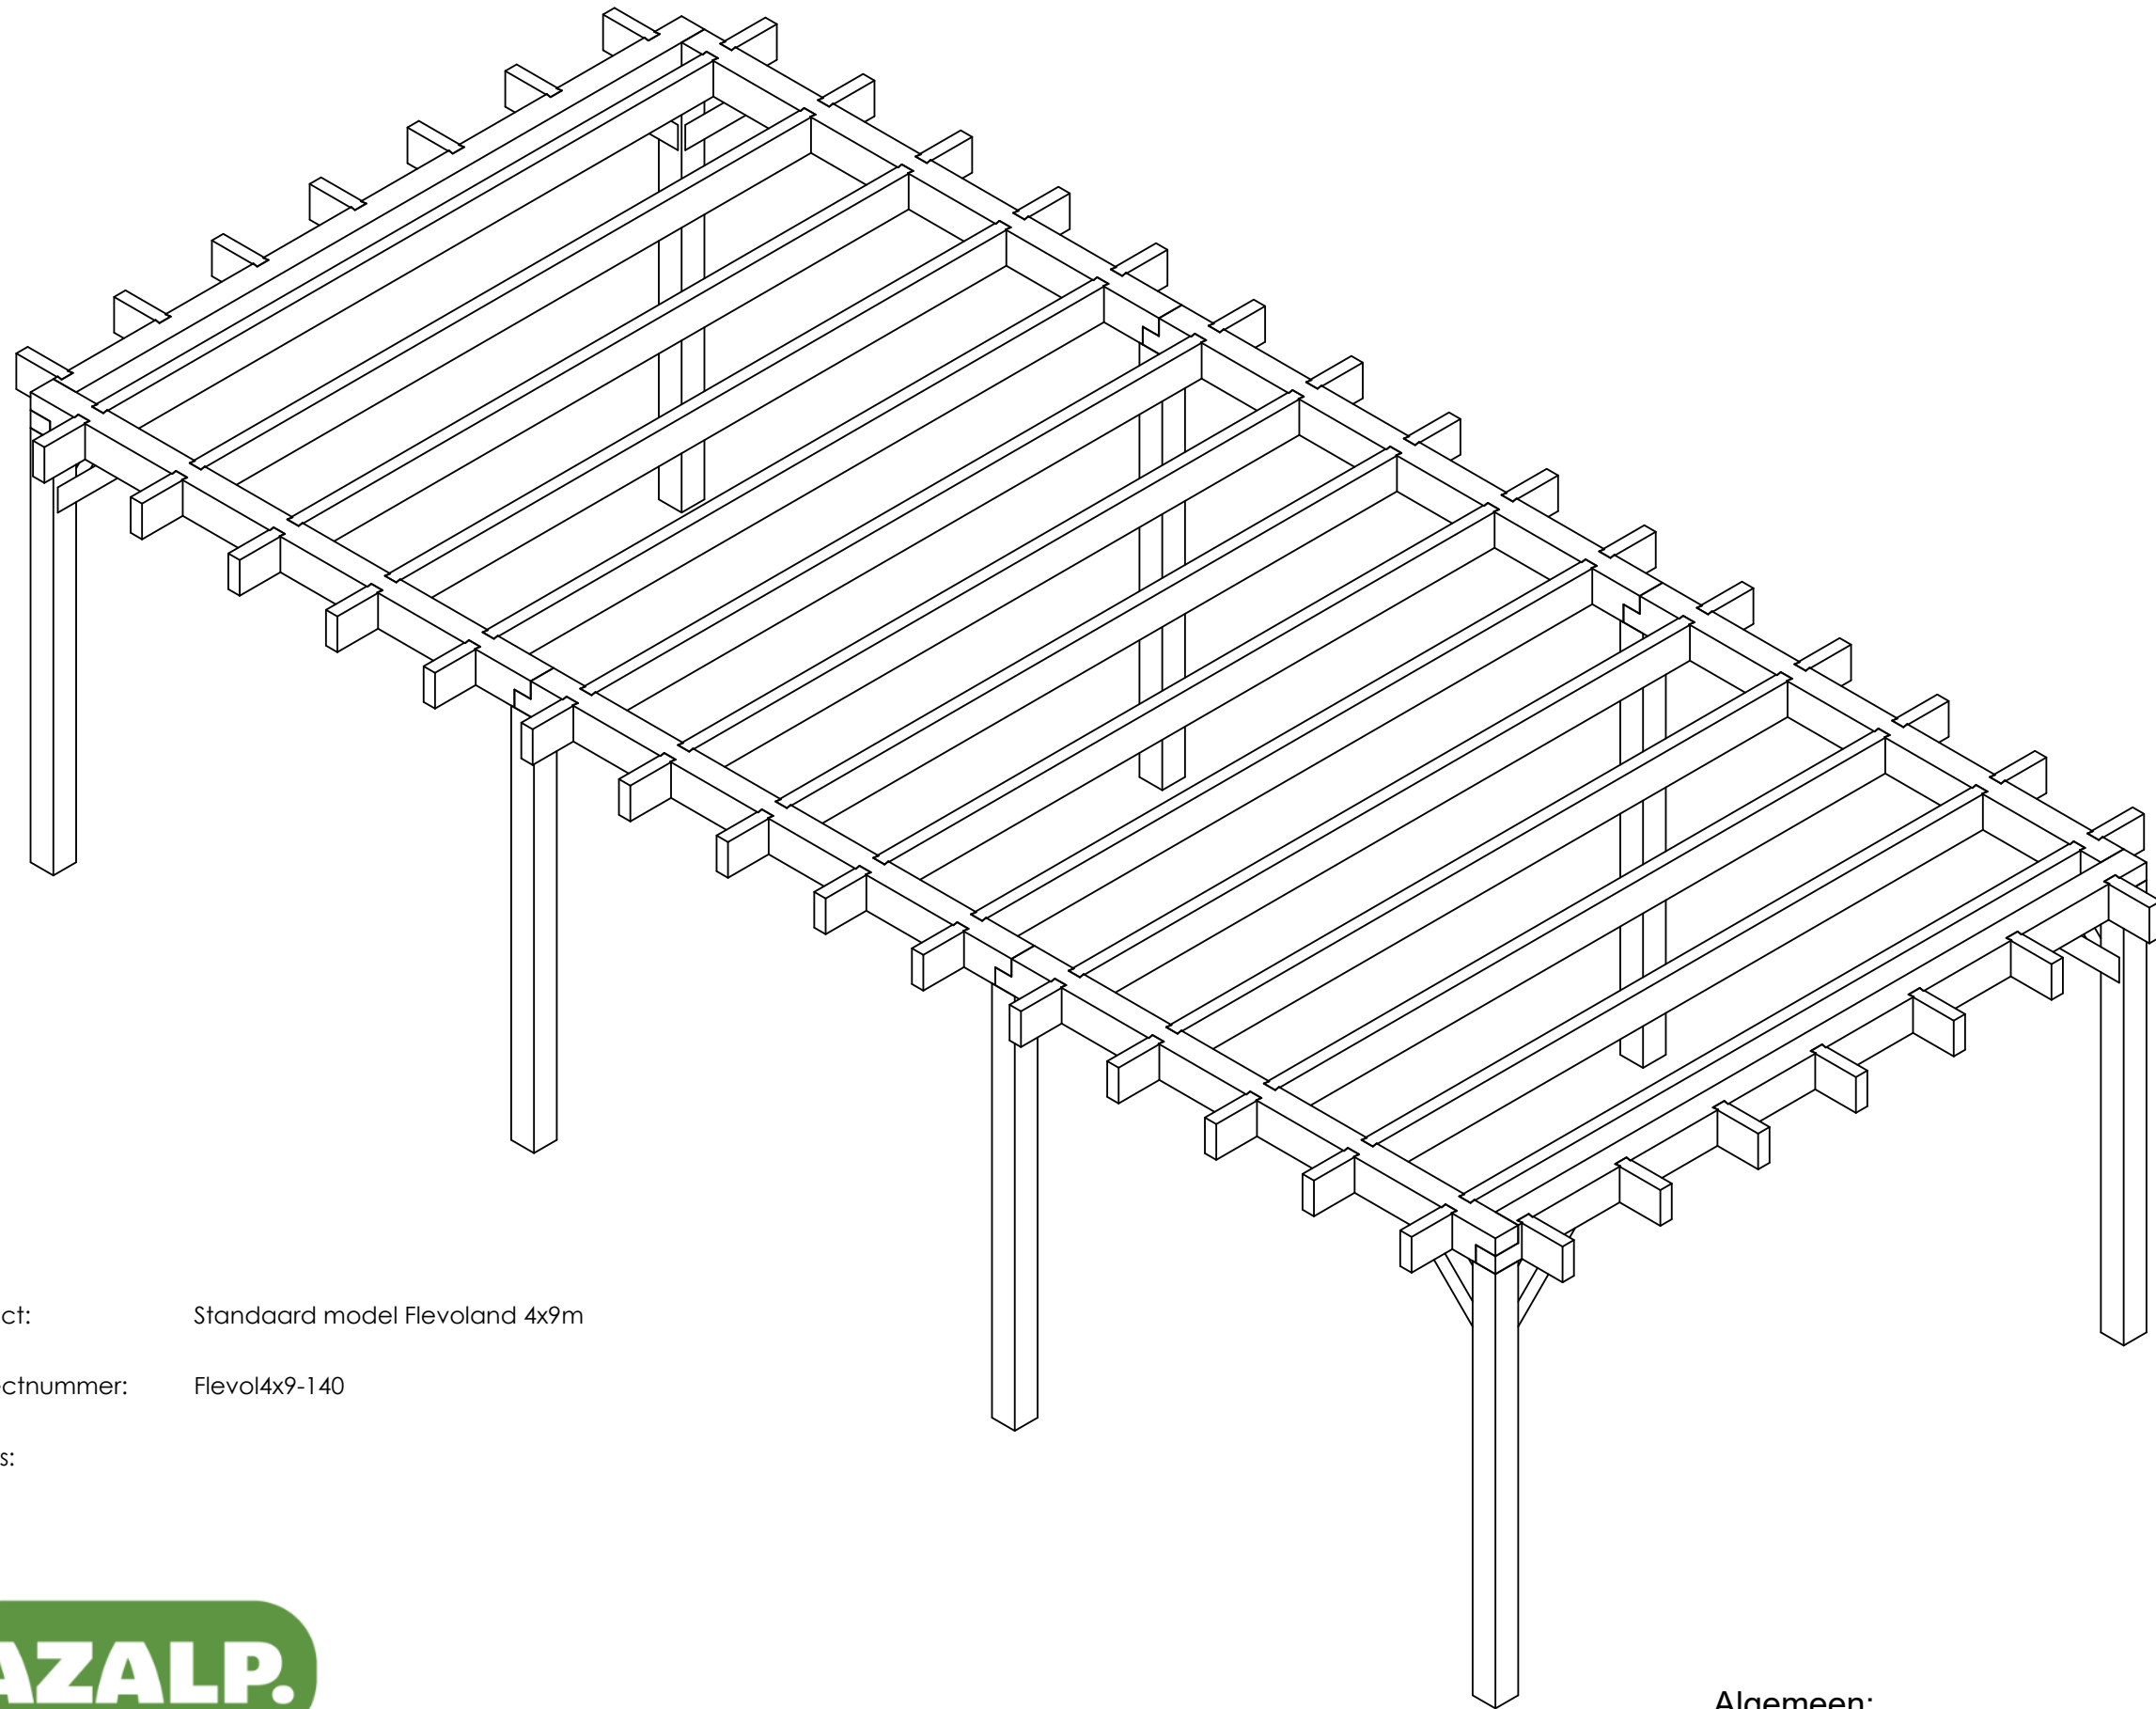

Project: Standaard model Flevoland 4x9m



Projectnummer: Flevol4x9-140

Adres:



Algemeen:

Graag ontvangen wij binnen 7 dagen een reactie op het tekenwerk.

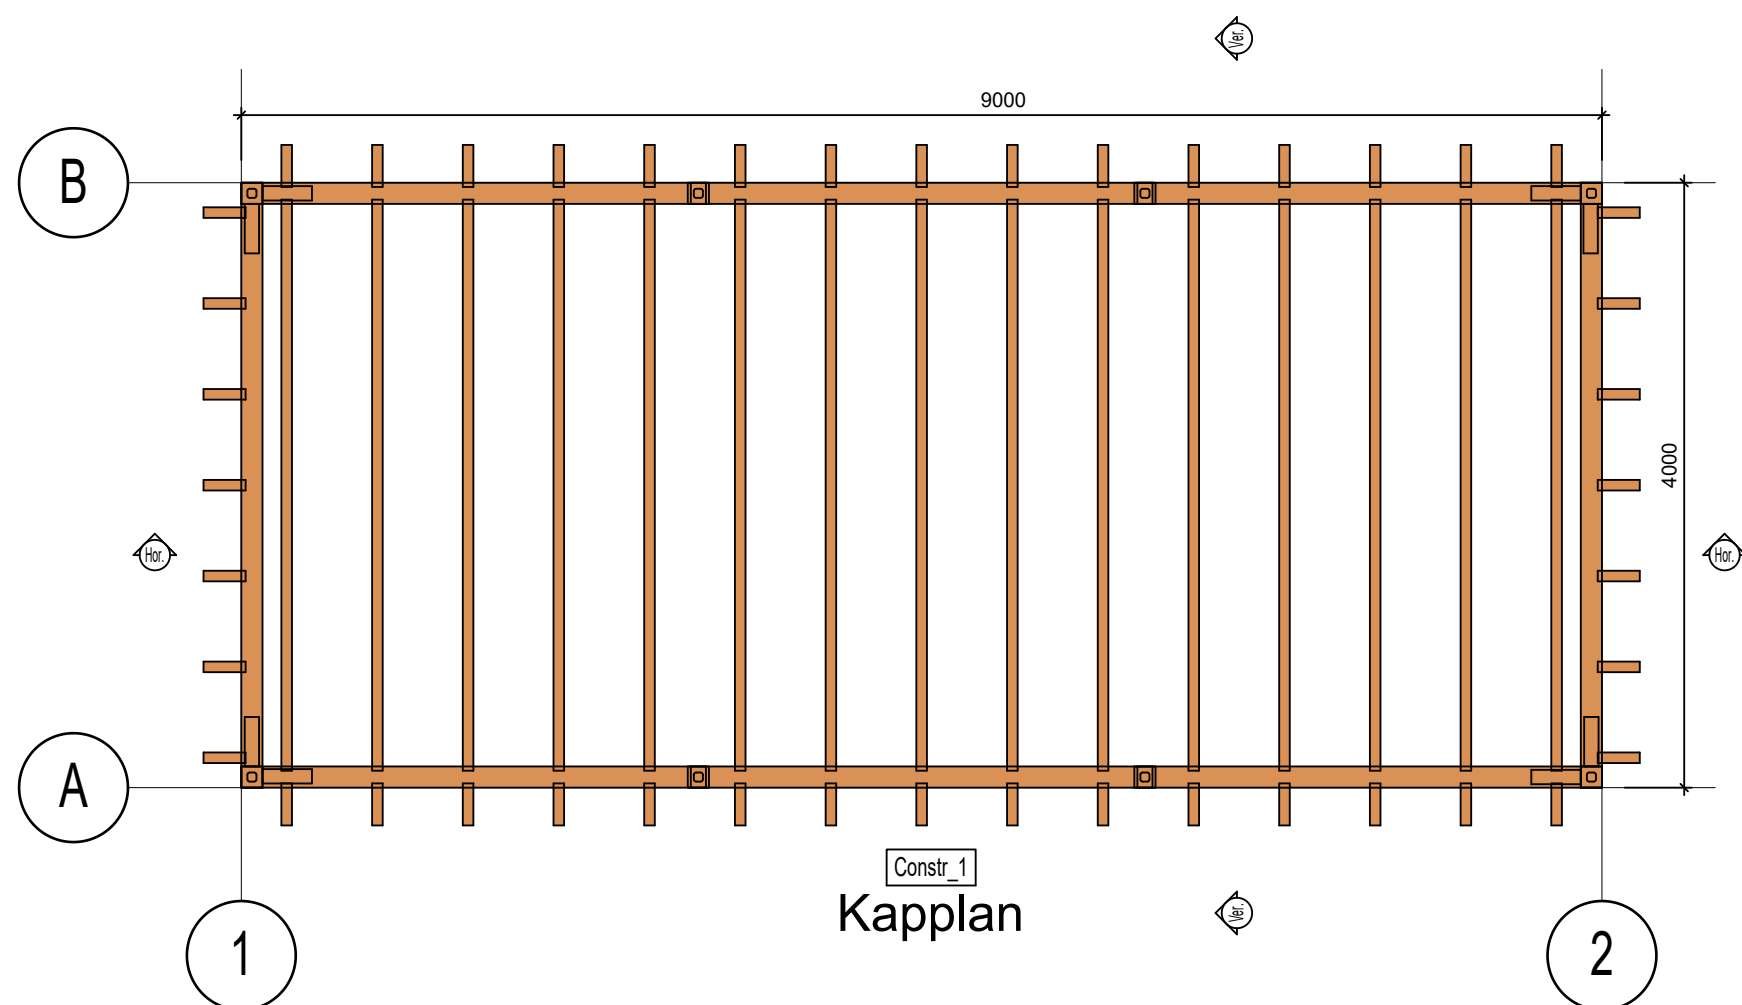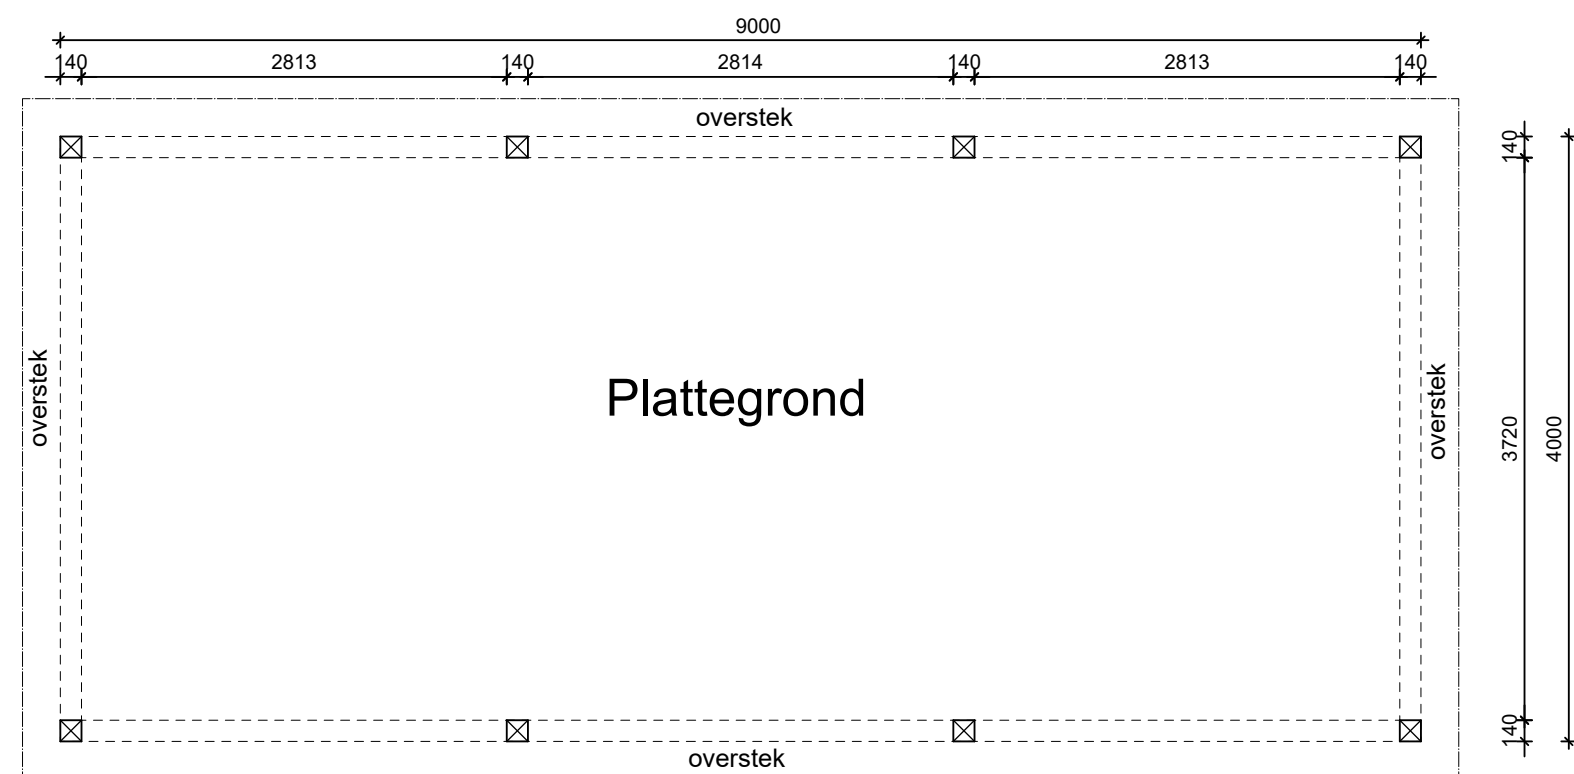

Adres Gegevens

Azalp
Azalp.nl

Tel. 076 - 80 801 24
Mail klantenservice@azalp.nl

Datum

22.01.2026

Formaat

A3L

Schaal
1 : 50

Aantal

1

Getekend
SR



Klantgegevens

Standaard model Flevoland 4x9m
Staanders 140x140mm

Bladnr.

2

Project Nr.
Flevol4x9-140

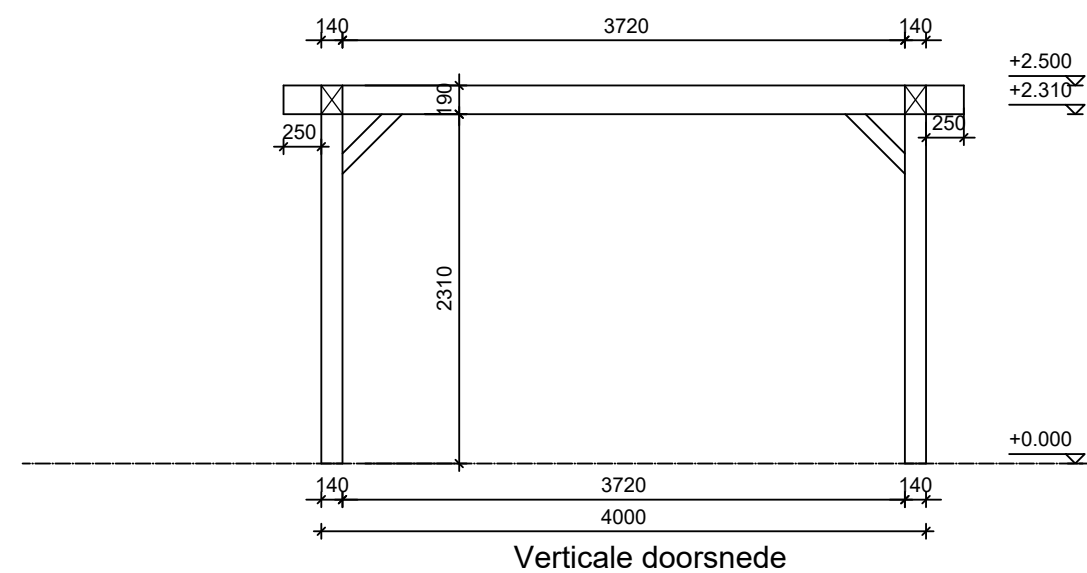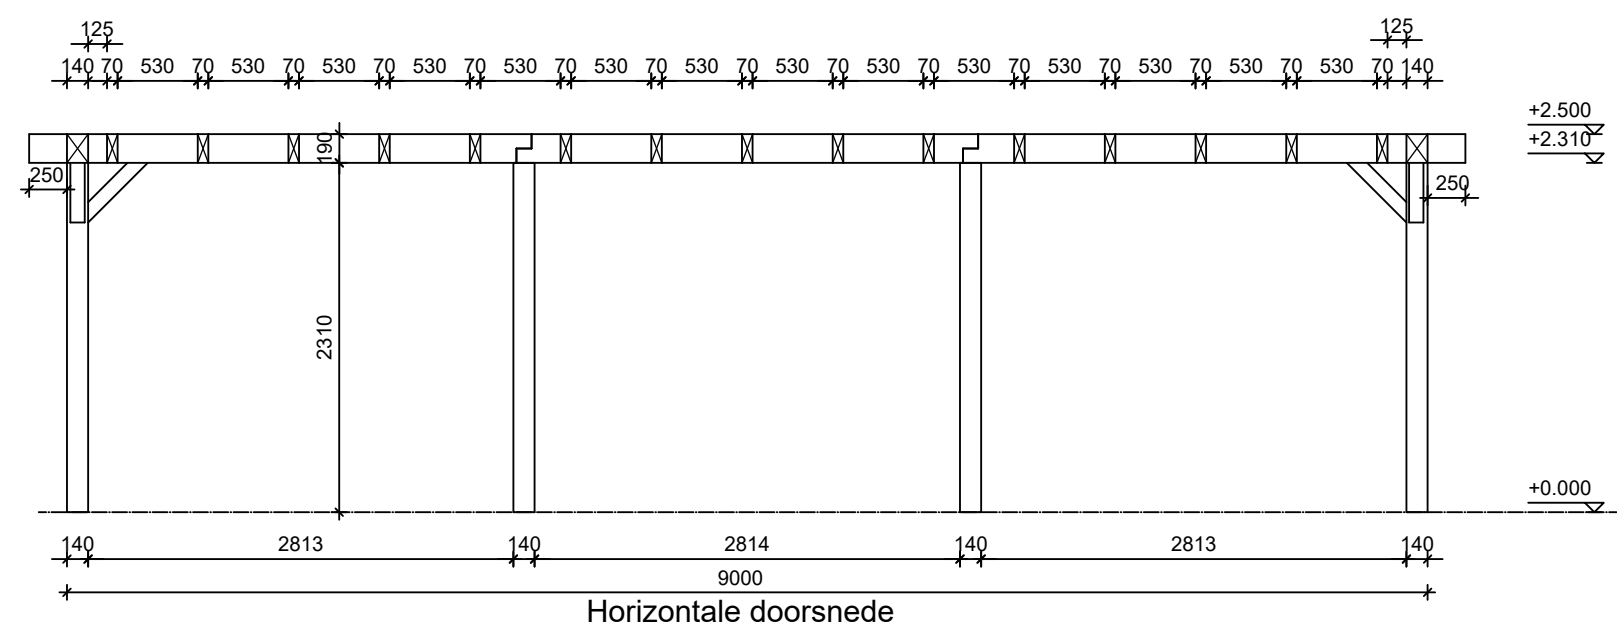

	Adres Gegevens		Datum	Formaat	Aantal	Klantgegevens	Bladnr.
	Azalp	Tel. 076 - 80 801 24		A3L	1		3
	Azalp.nl	Mail klantenservice@azalp.nl	22.01.2026	Schaal	Getekend	Standaard model Flevoland 4x9m Staanders 140x140mm	Project Nr.
				1 : 50	SR		Flevol4x9-140