


Project: Standaard model Brabant 3x4m,


Projectnummer: Brabant3.0x4.0m

140x140 staanders




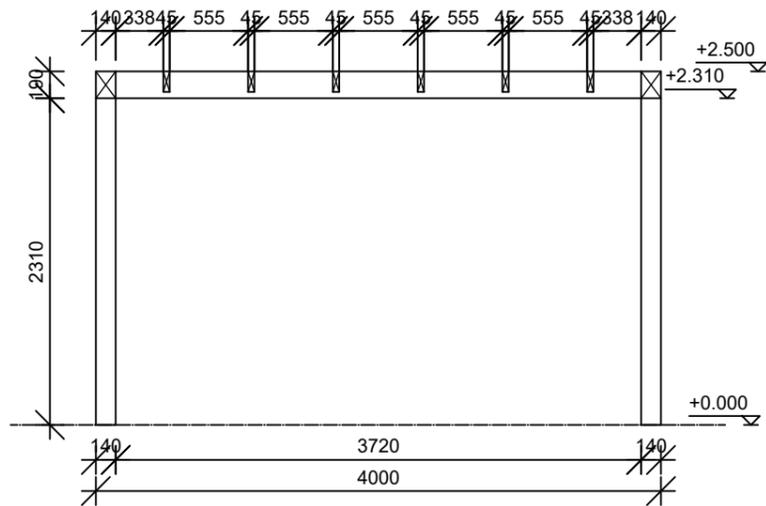


Horizontale doorsnede

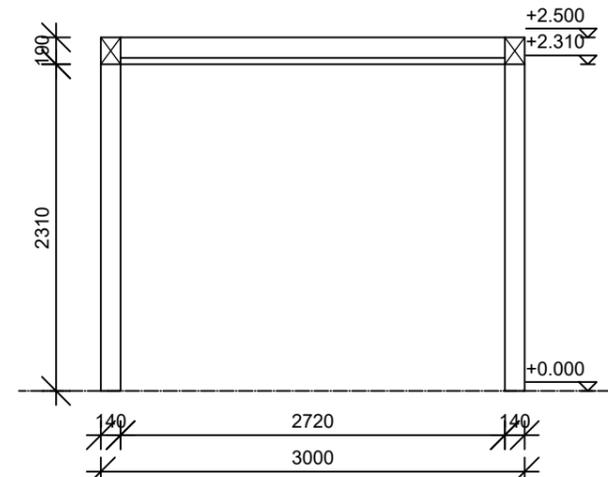

Verticale doorsnede

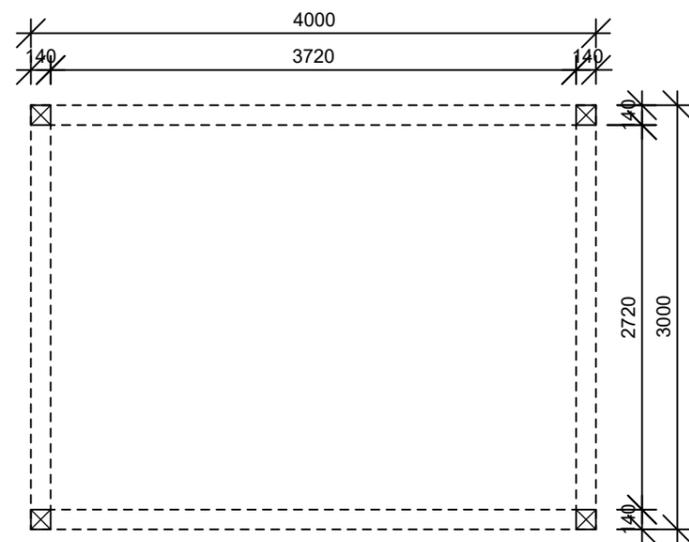

platte grond

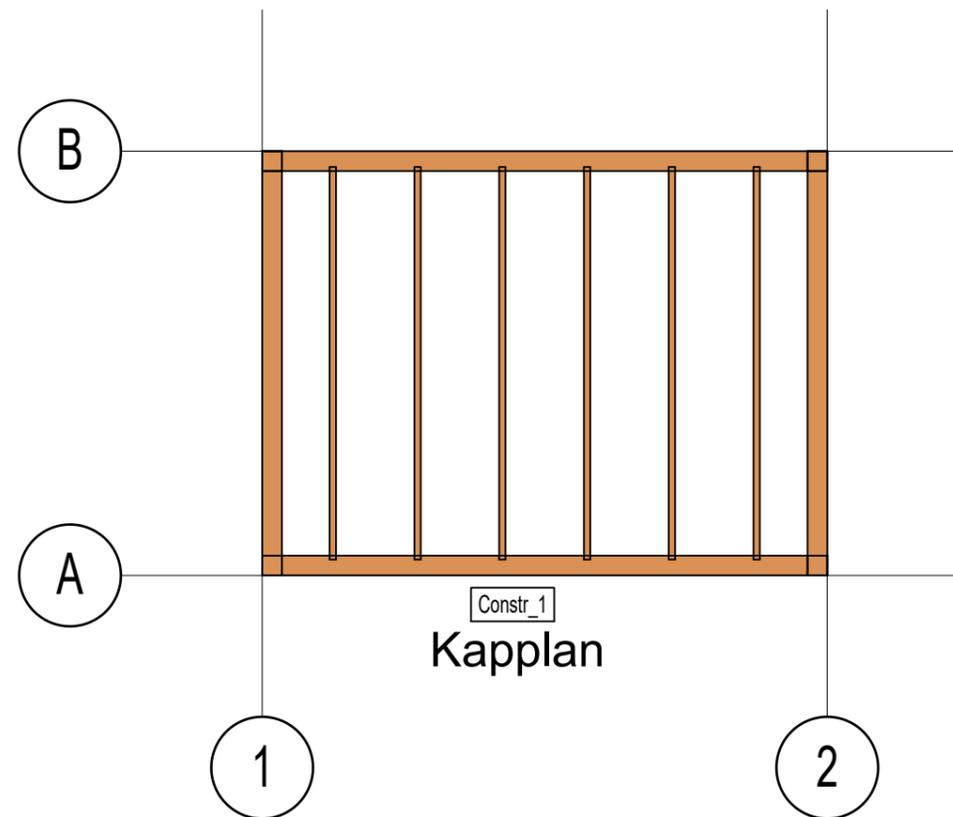

Kapplan



Adres Gegevens

Azalp
Azalp.nl

Tel. 076 - 80 801 24
Mail klantenservice@azalp.nl

Datum

24.02.2025

Formaat

A3L

Schaal
1 : 50

Aantal

1

Getekend
SR

Klantgegevens

Standaard model Brabant 3x4m,
140x140 staanders

Pagina

Grondplan

Project Nr.

Brabant3.0x4.0m