



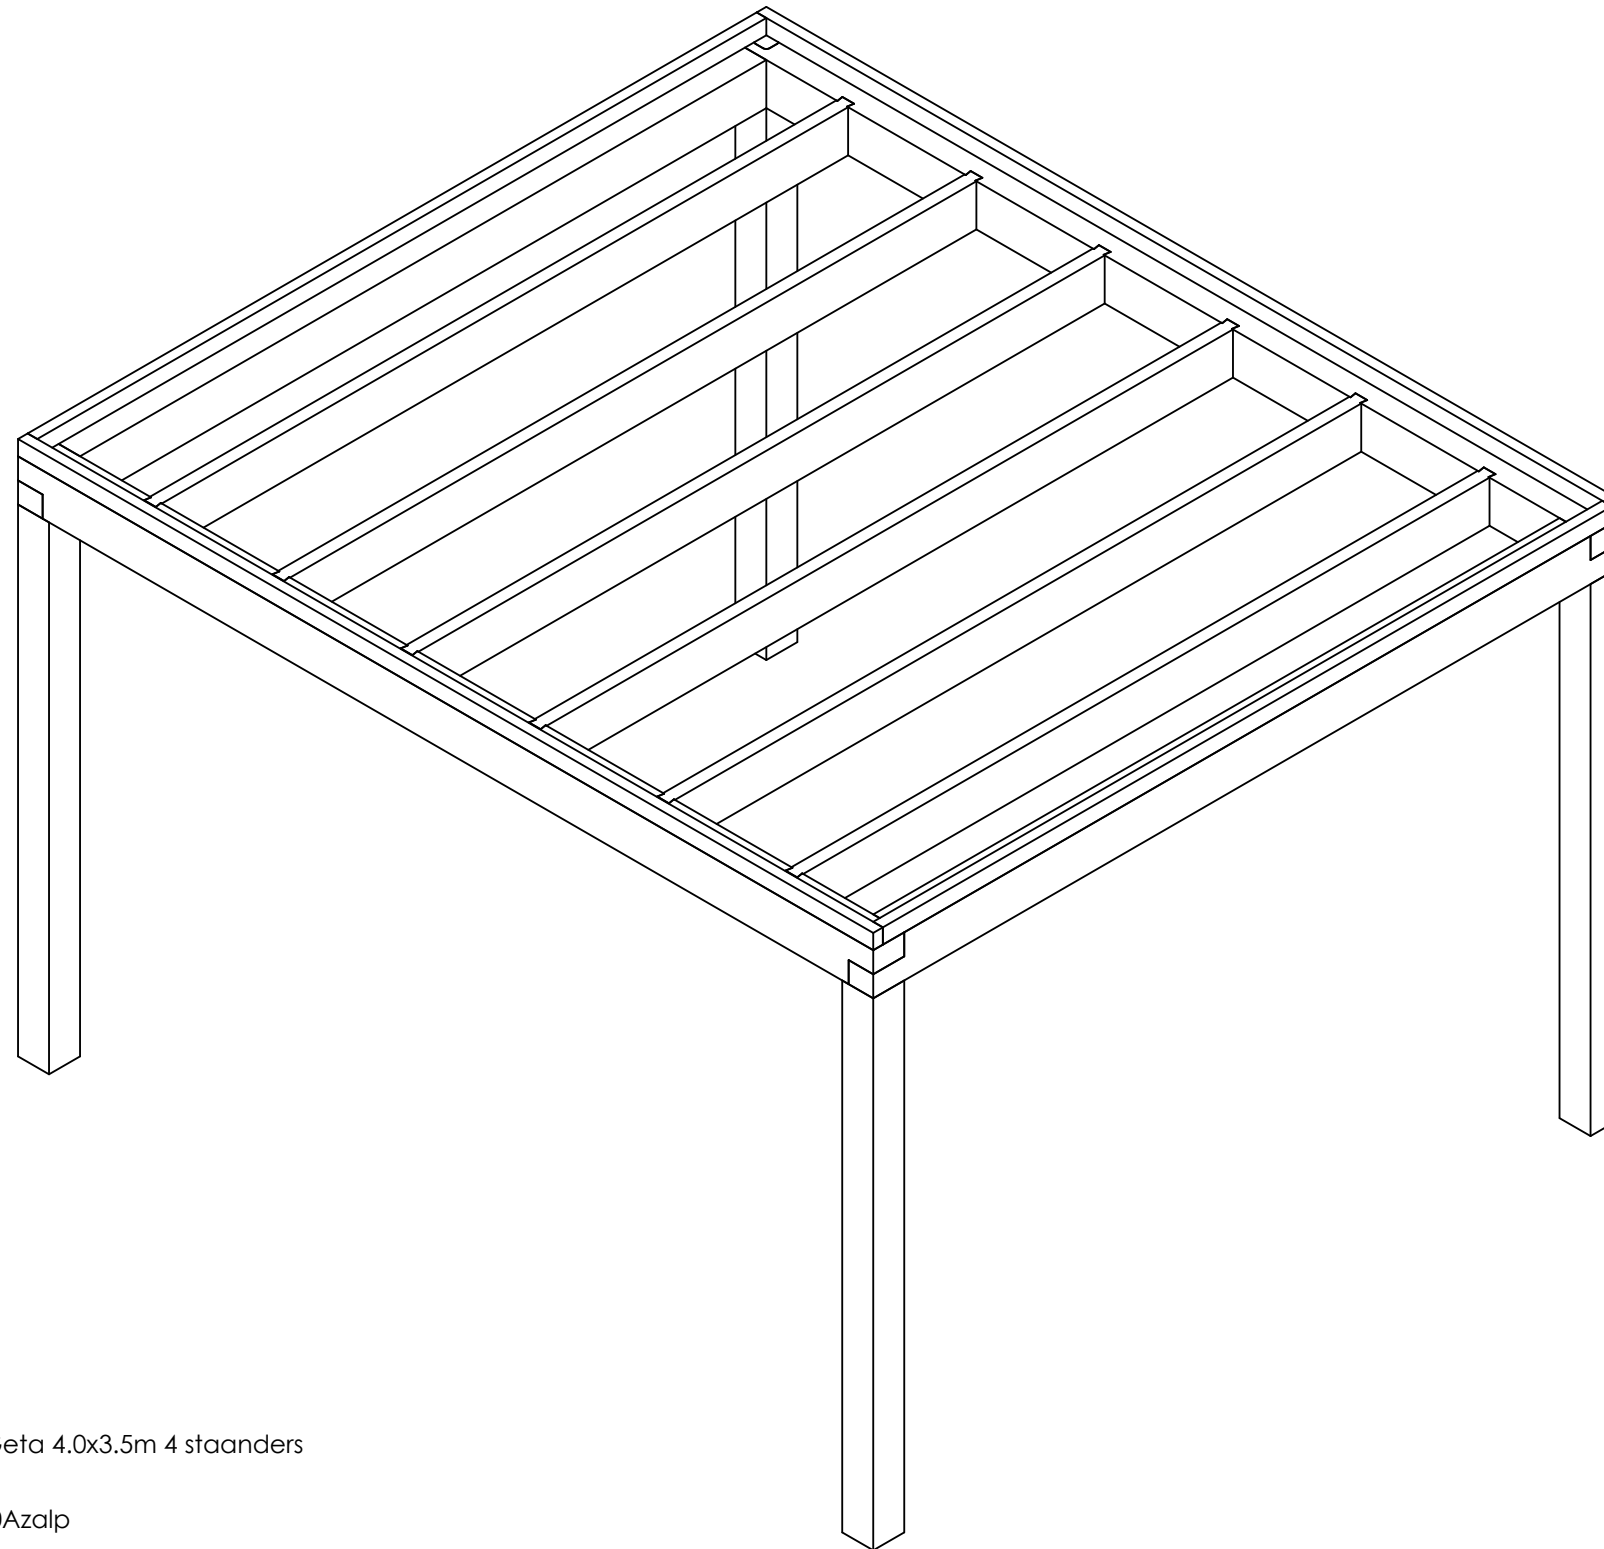


Project: Azalp Geta 4.0x3.5m 4 staanders

Projectnummer: 2410280Azalp

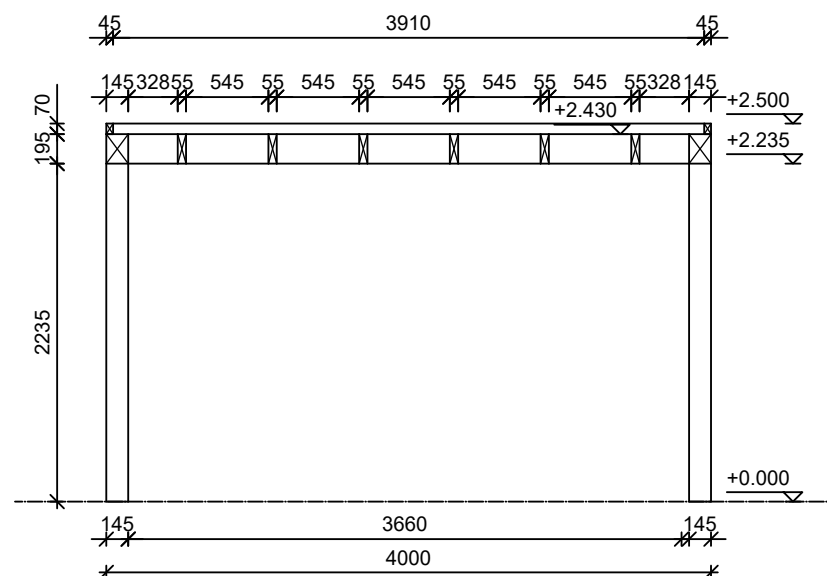





Horizontale doorsnede

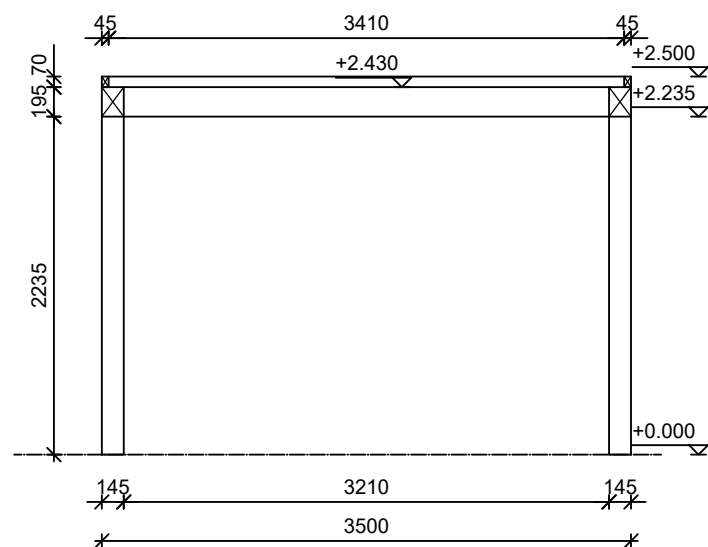

Verticale doorsnede

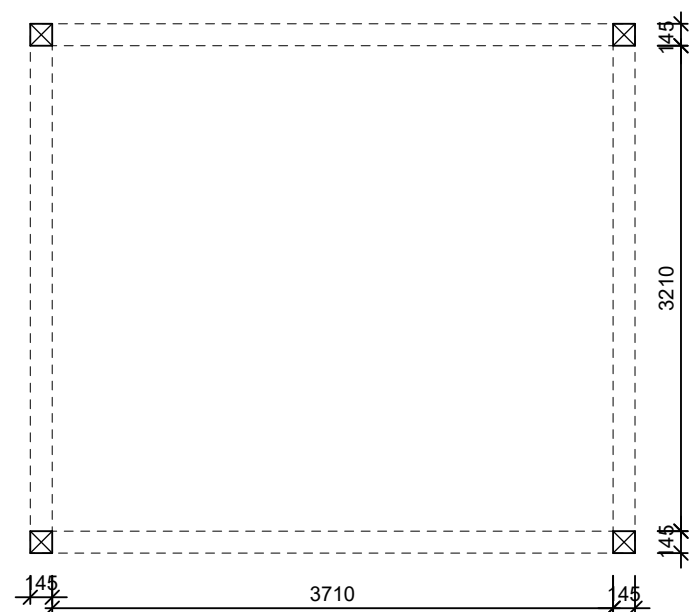

platte grond

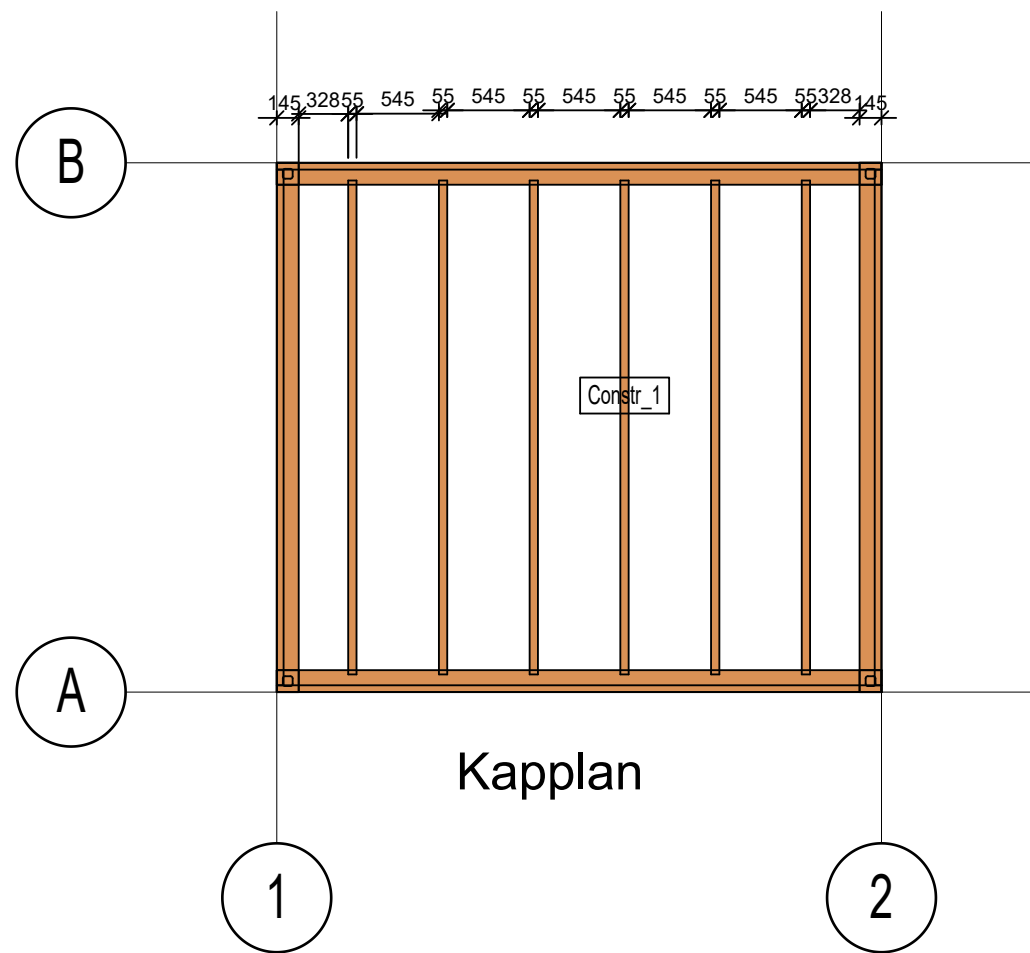

Kapplan



Adres Gegevens
Azalp
Azalp.nl
Tel. 076 - 80 801 24
Mail klantenservice@azalp.nl

Datum
16.10.2024

Formaat
A3L
Schaal
1 : 50

Aantal
1
Getekend
VAFA

Klantgegevens
Azalp Geta 4.0x3.5m 4 staanders

Pagina
Grondplan
Project Nr.
2410280Azalp