


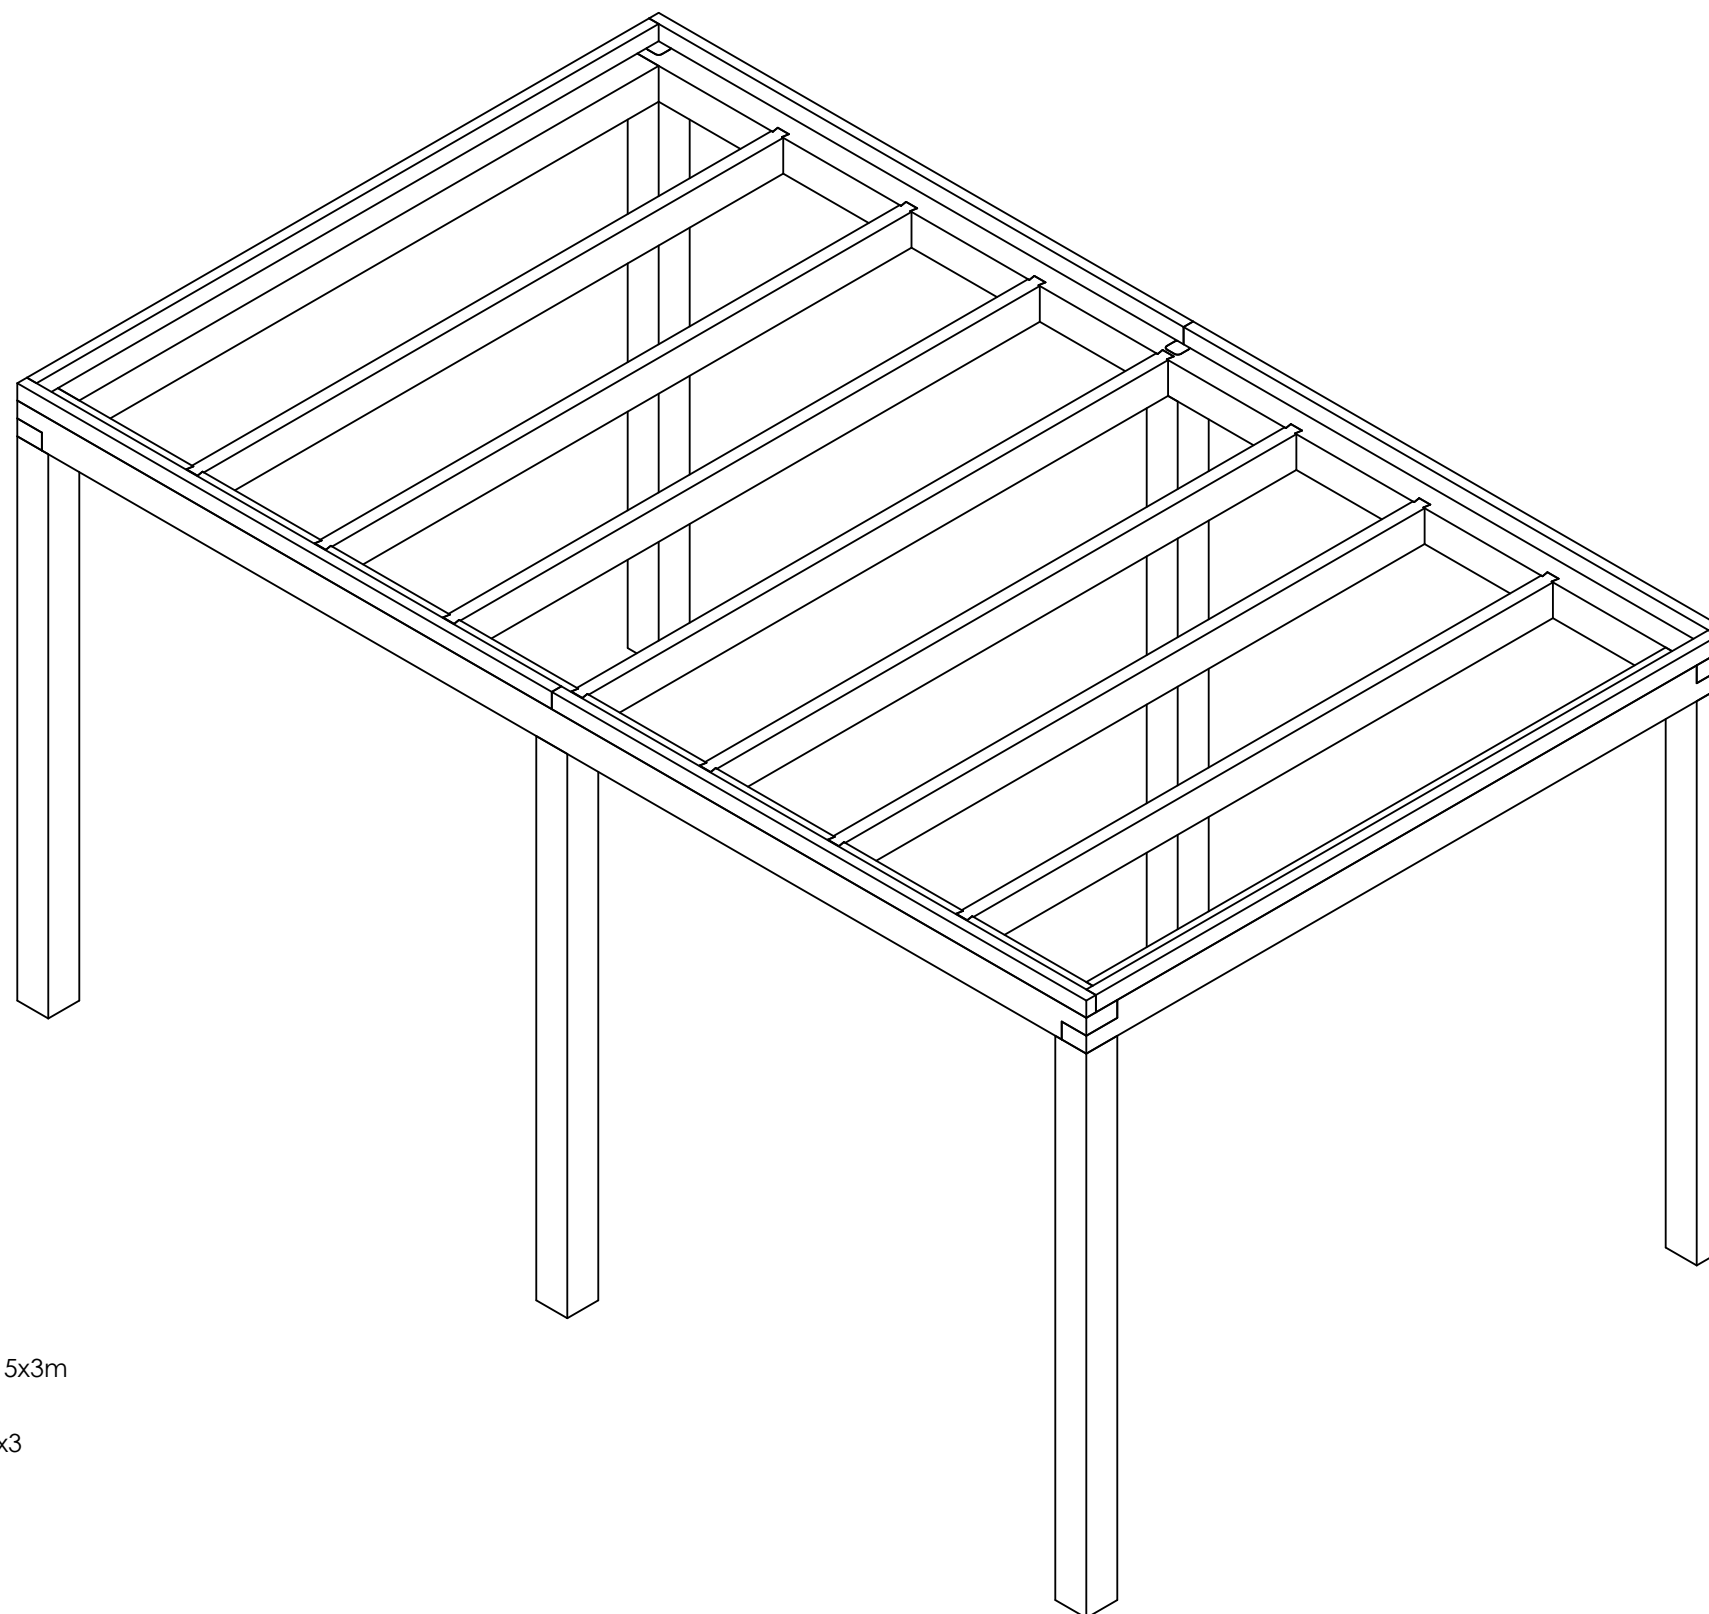

Project: Azalp Geta Slim 5x3m


Projectnummer: AzalpGetaSlim5x3

Adres:




Algemeen:


Graag ontvangen wij binnen 7 dagen een reactie op het tekenwerk.

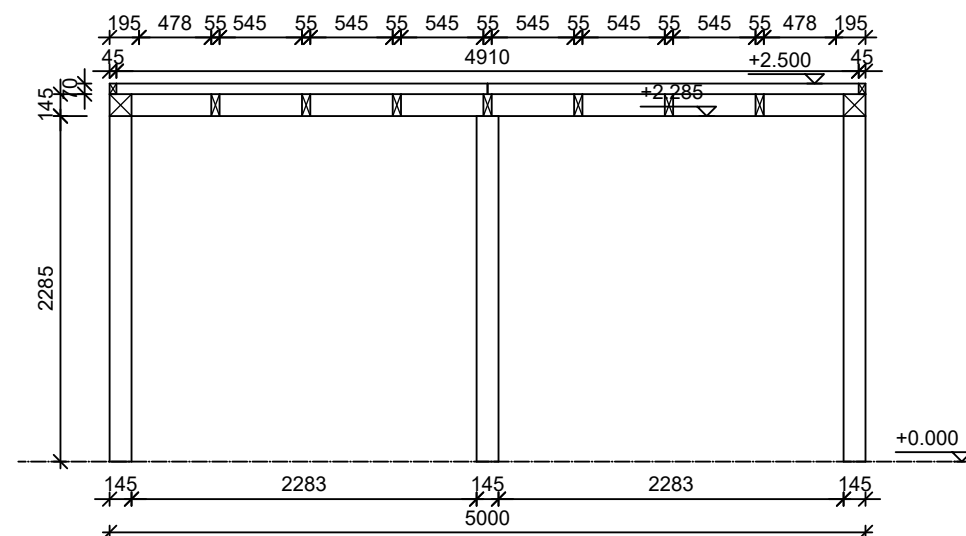


Horizontale doorsnede

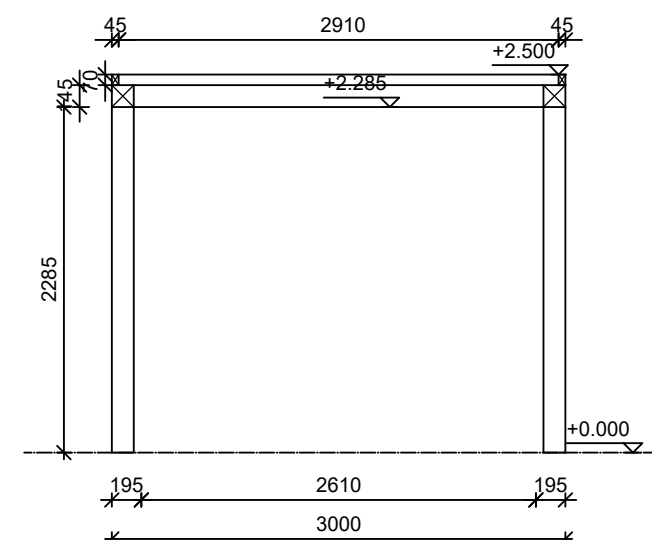

Verticale doorsnede

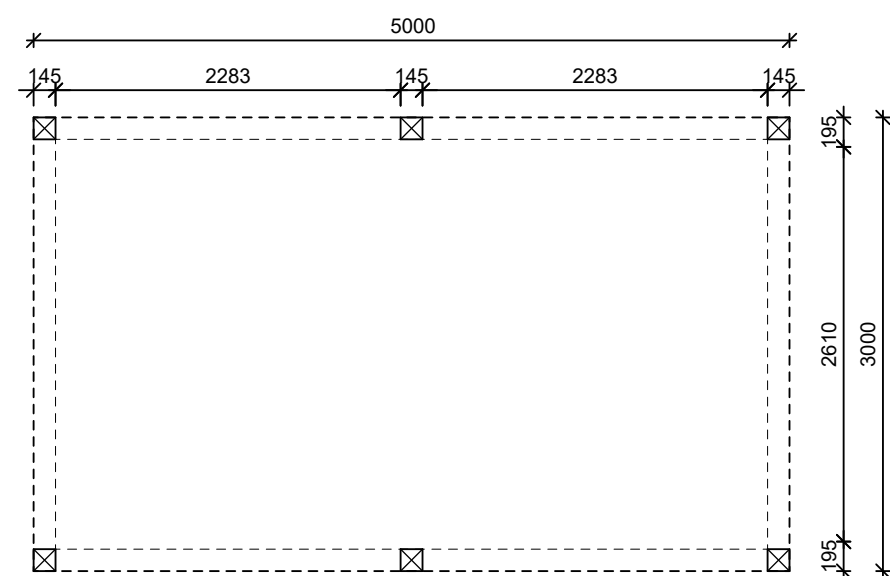

platte grond

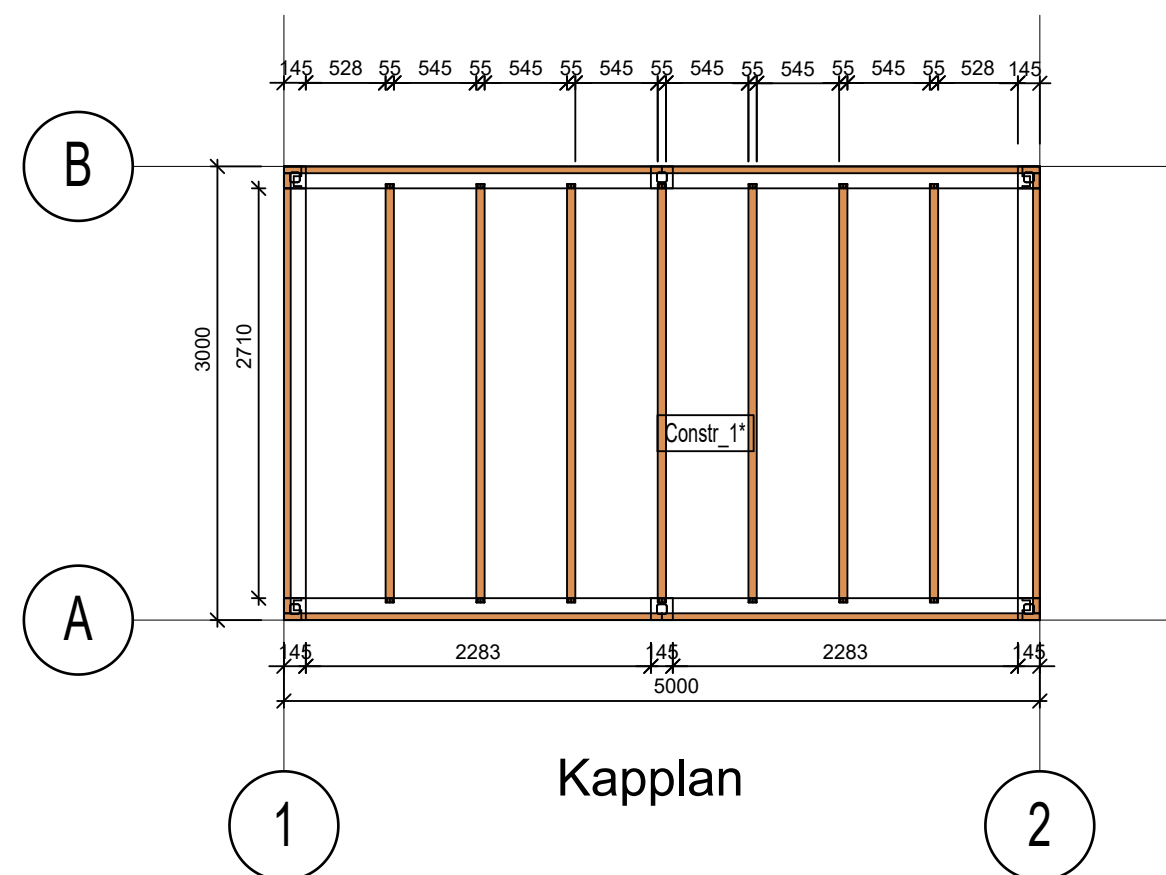

Kapplan



Adres Gegevens

Azalp
Azalp.nl

Tel. 076 - 80 801 24
Mail klantenservice@azalp.nl

Datum

10.07.2024
24.08.2022

Formaat

A3L
Schaal
1 : 50

Aantal

1
Getekend
VAFA

Klantgegevens

Azalp Geta Slim 5x3m

Pagina
Grondplan

Project Nr.
AzalpGetaSlim5x3