


Project: Standaard model Brabant 4x6m


Projectnummer: Brabant4.0x6.0

140x140 staanders




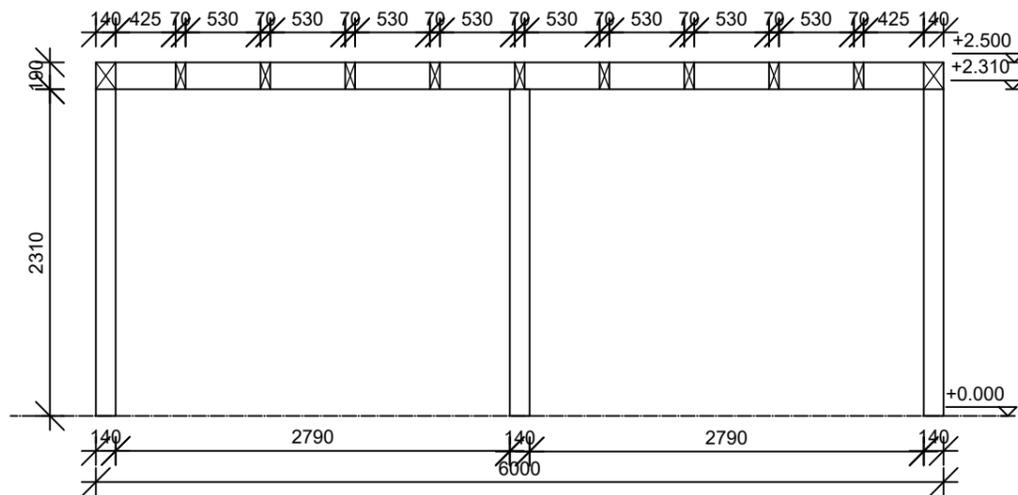


Horizontale doorsnede

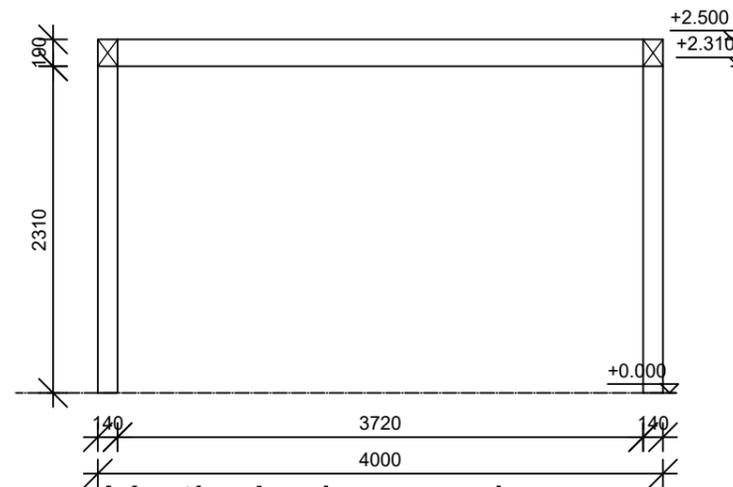

Verticale doorsnede

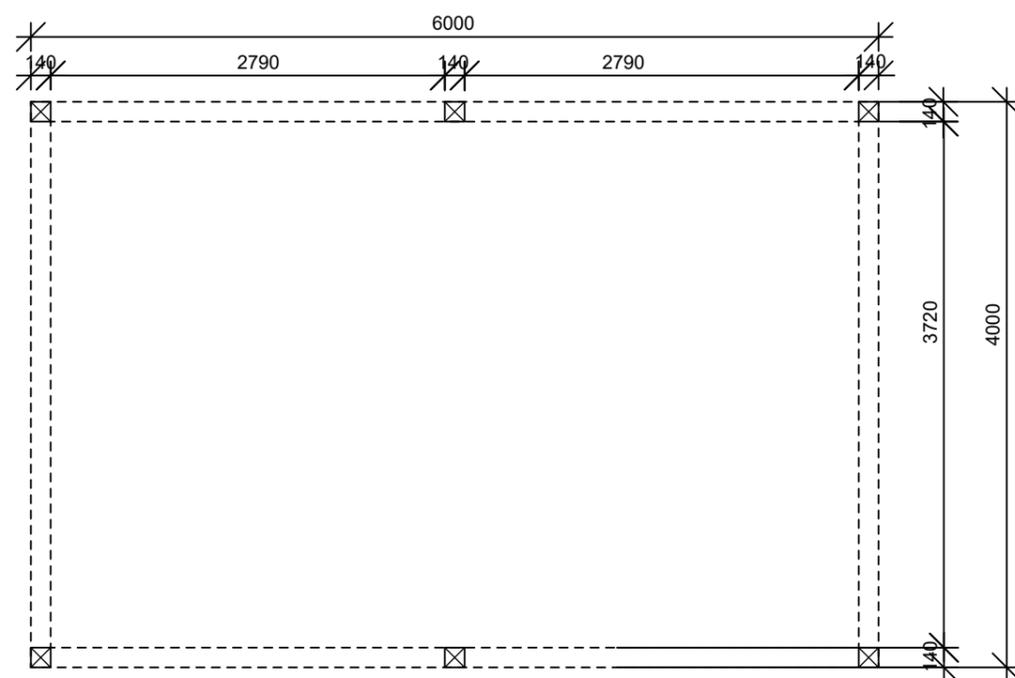

platte grond

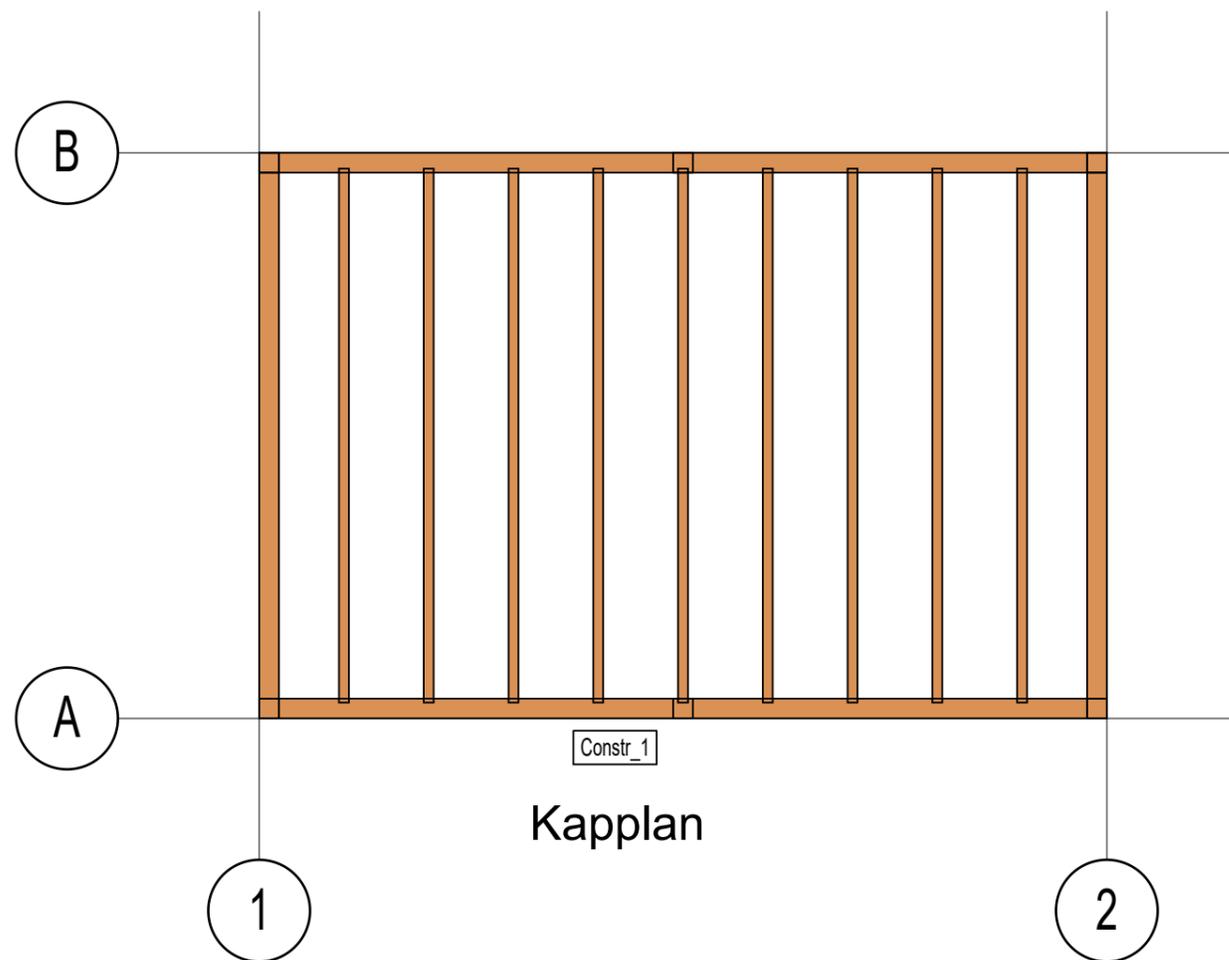

Kapplan



Adres Gegevens

Azalp
Azalp.nl

Tel. 076 - 80 801 24
Mail klantenservice@azalp.nl

Datum

25.02.2025

Formaat

A3L

Schaal
1 : 50

Aantal

1

Getekend
SR

Klantgegevens

Standaard model Brabant 4x6m
140x140 staanders

Pagina
Grondplan

Project Nr.
Brabant4.0x6.0