


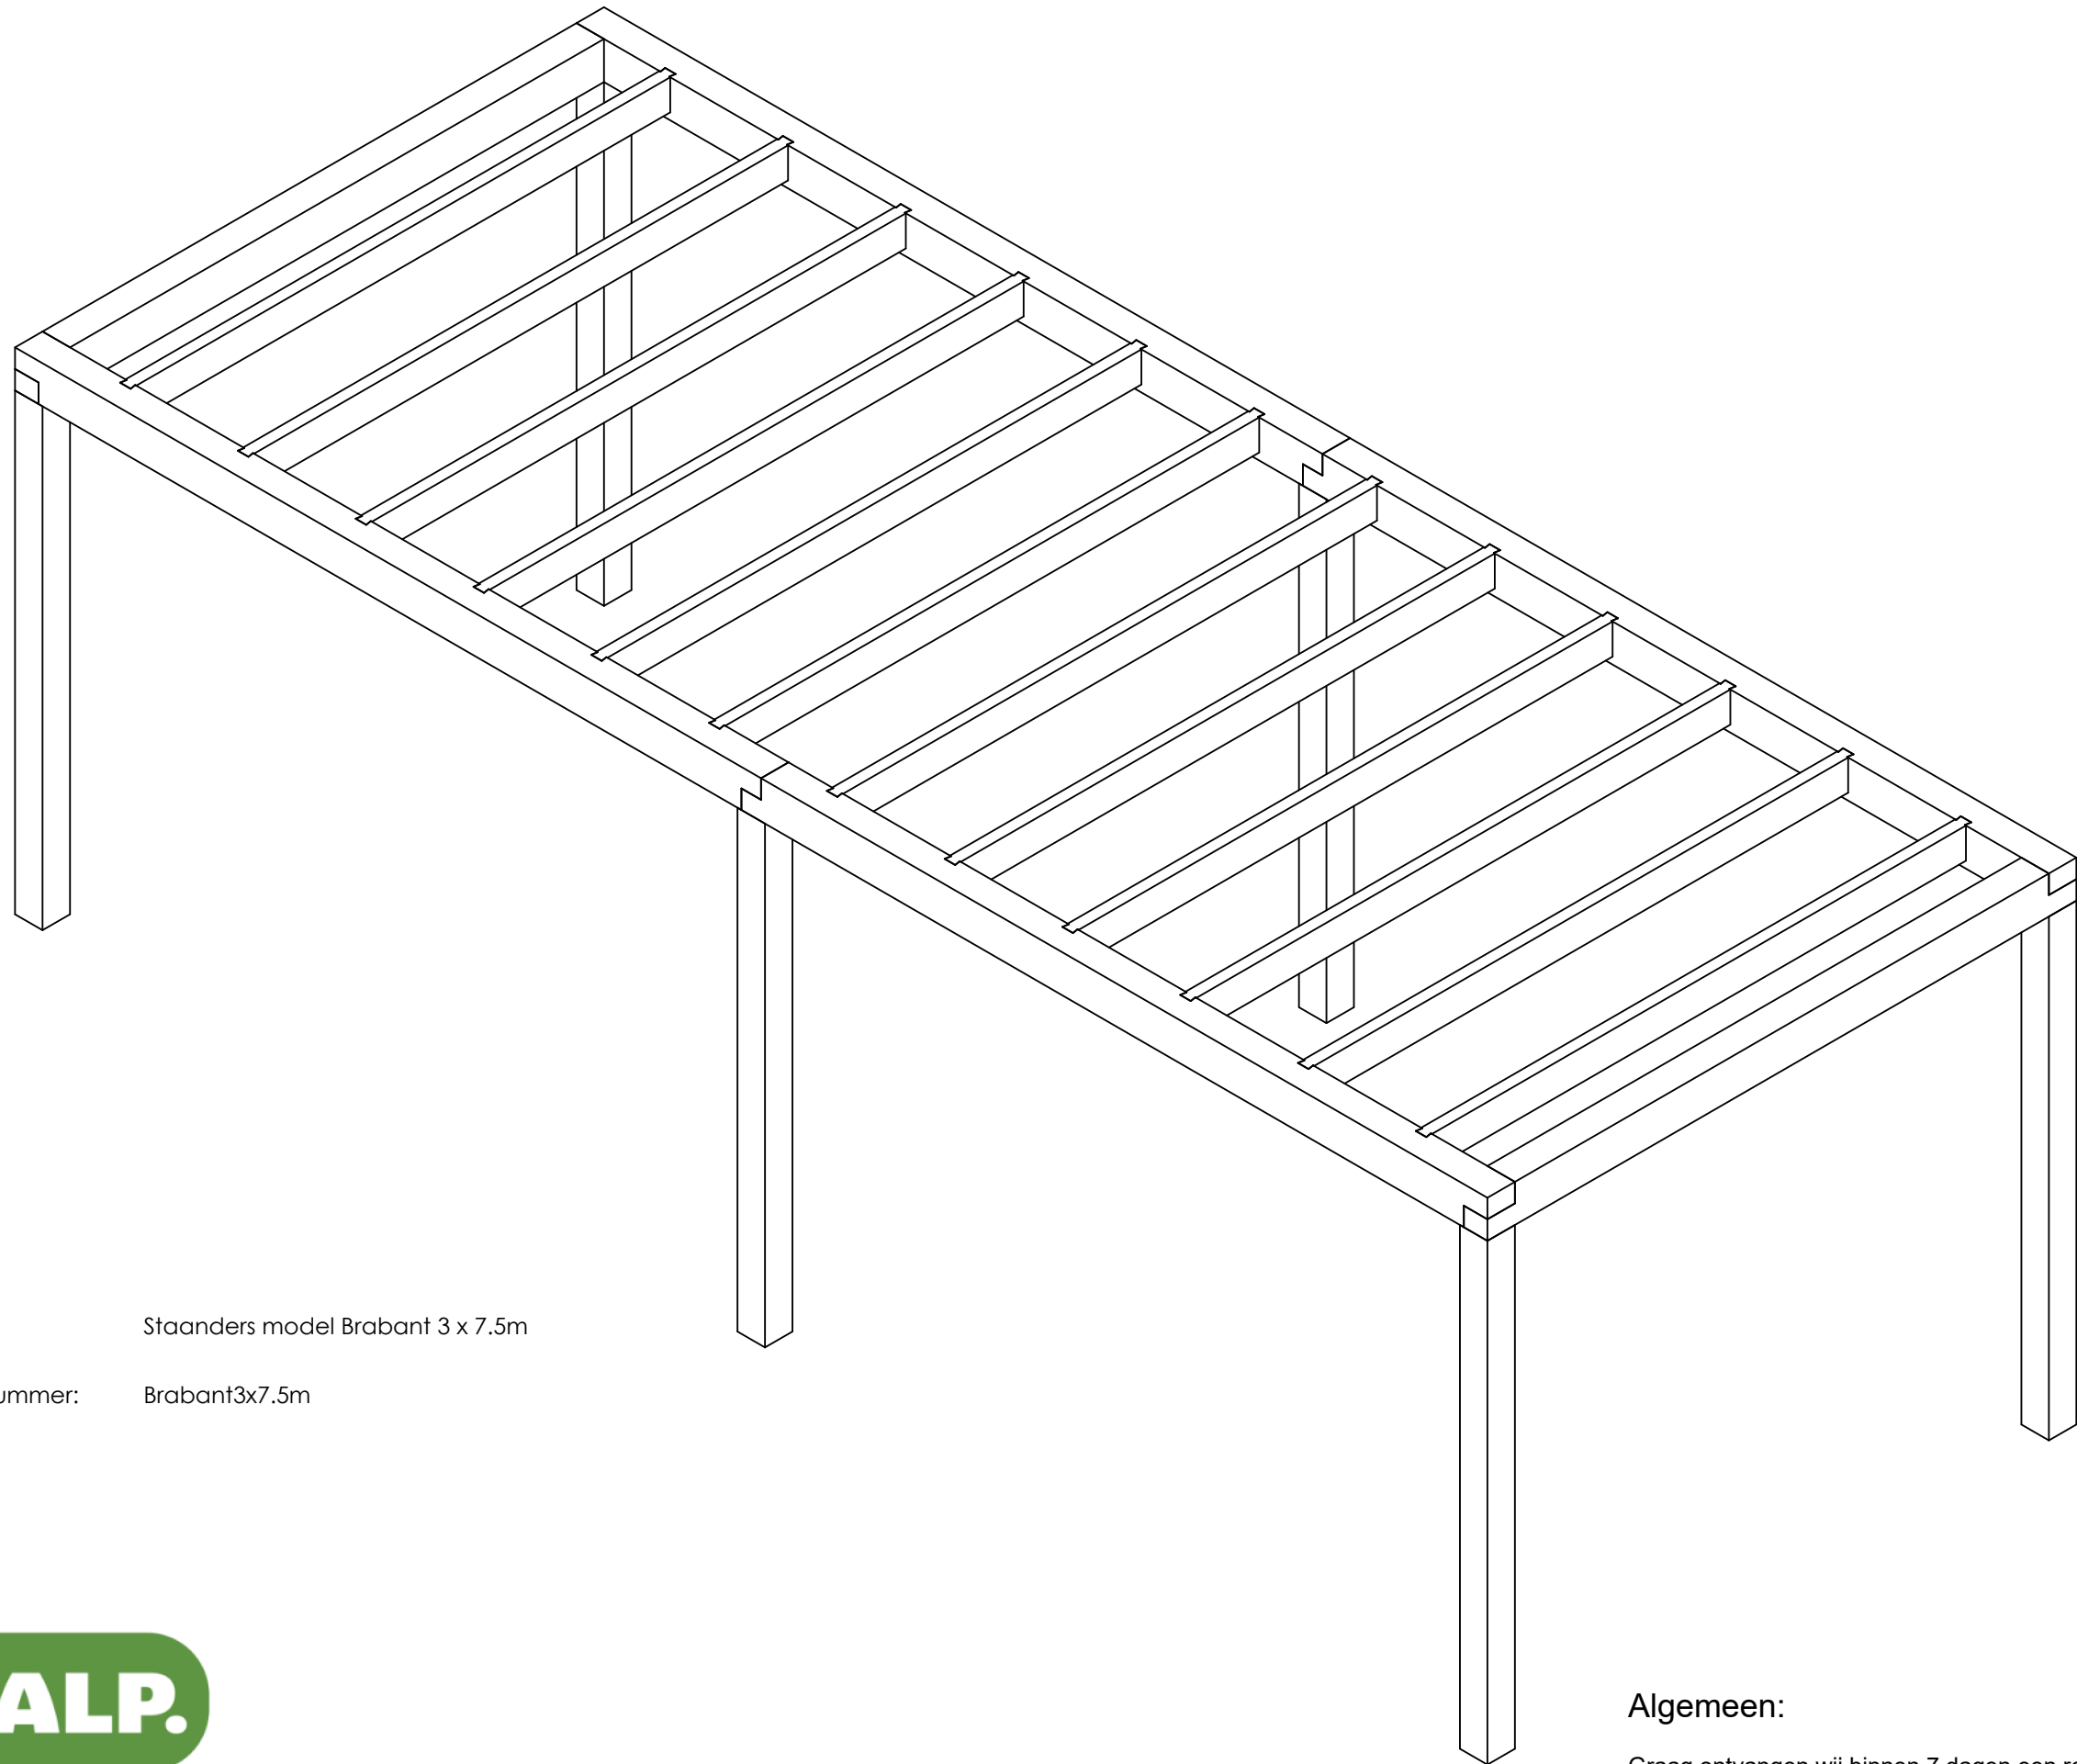

Project: Staanders model Brabant 3 x 7.5m





Projectnummer: Brabant3x7.5m

Adres:



Algemeen:

Graag ontvangen wij binnen 7 dagen een reactie op het tekenwerk.

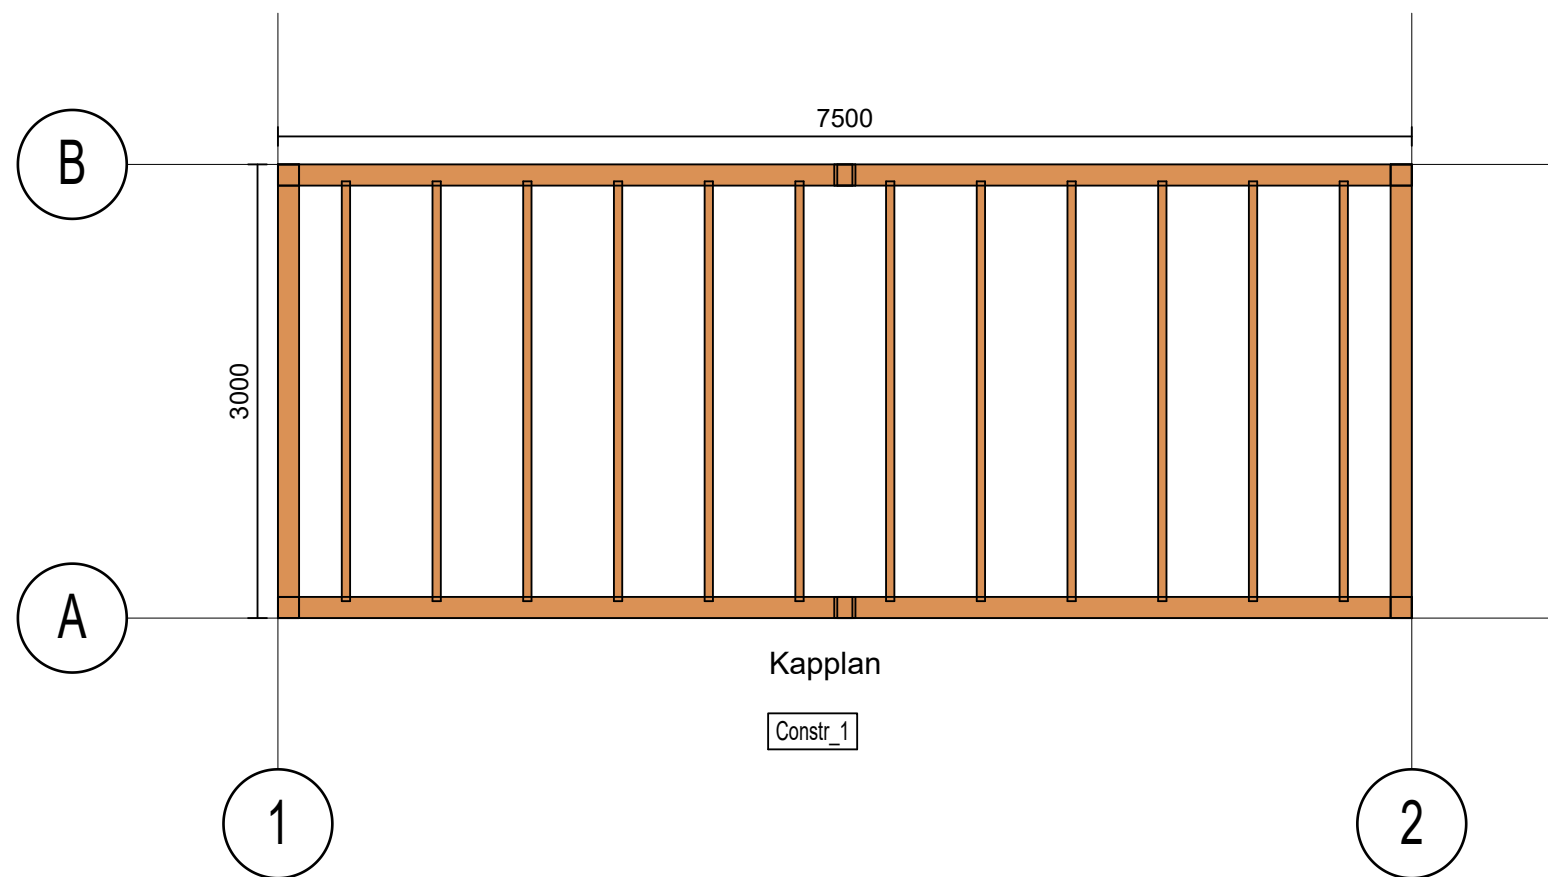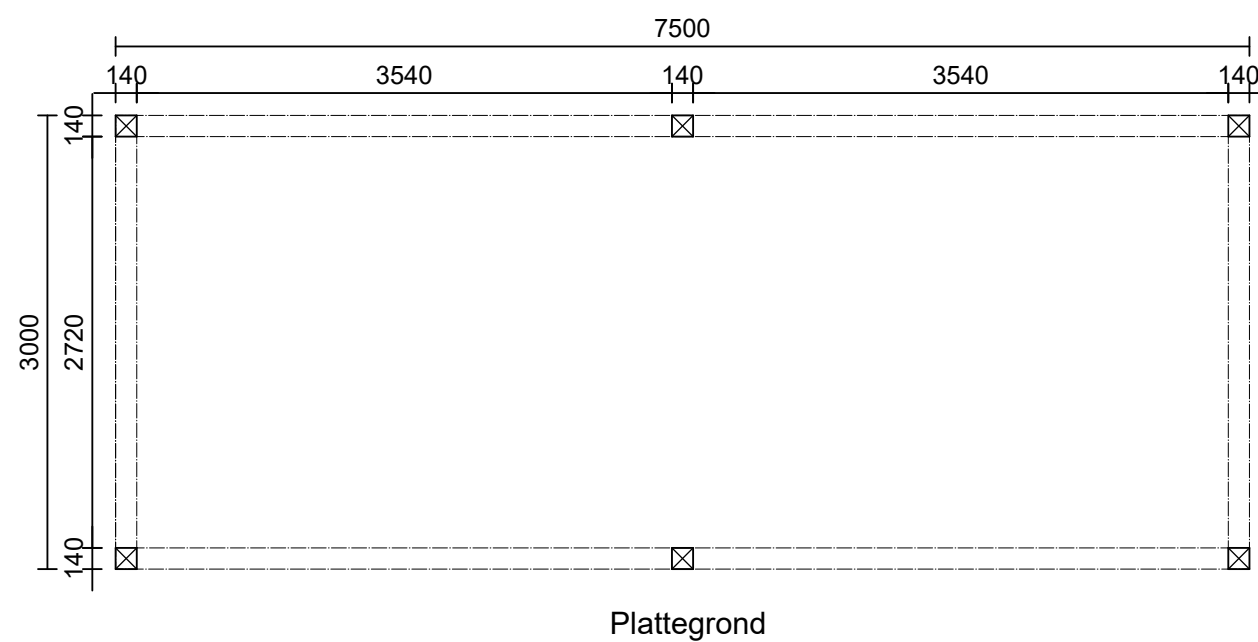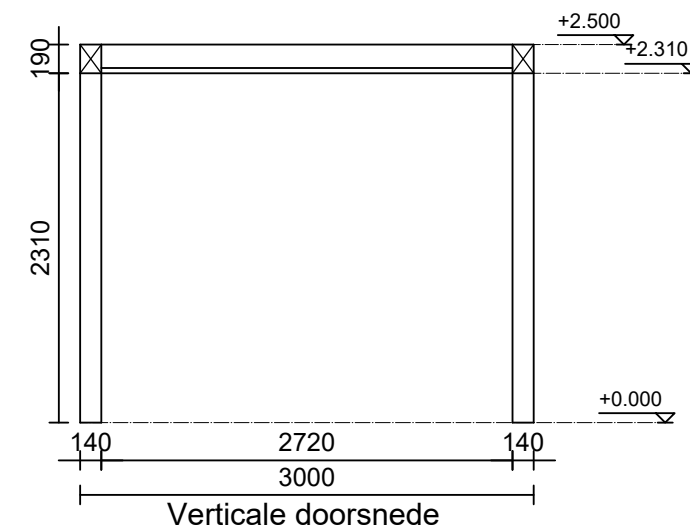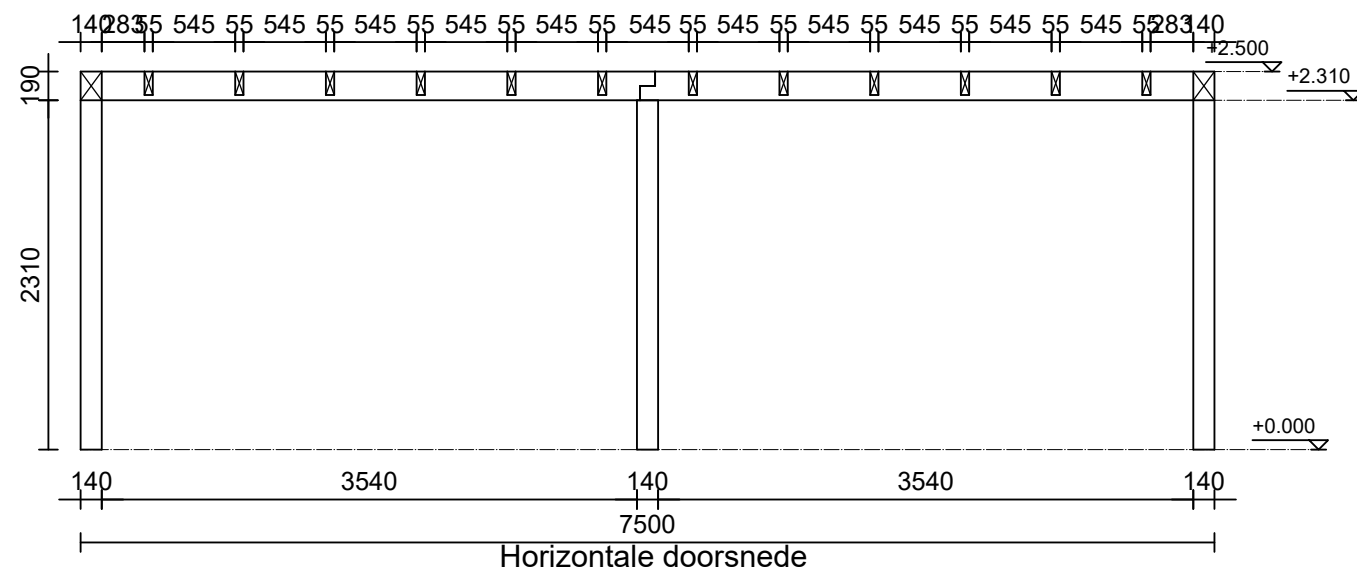

Adres Gegevens

Azalp
Azalp.nl

Tel. 076 - 80 801 24
Mail klantenservice@azalp.nl

Datum

09.02.2026

Formaat

A3L

Schaal
1 : 50

Aantal

1

Getekend
LB

Klantgegevens

Staanders model Brabant 3 x 7.5m
140x140 Staanders

Pagina
Grondplan

Project Nr.
Brabant3x7.5m