




Project:                   Standaard model Brabant 4 x 7.5m


Projectnummer:        Brabant4x7.5m

140x140 staanders




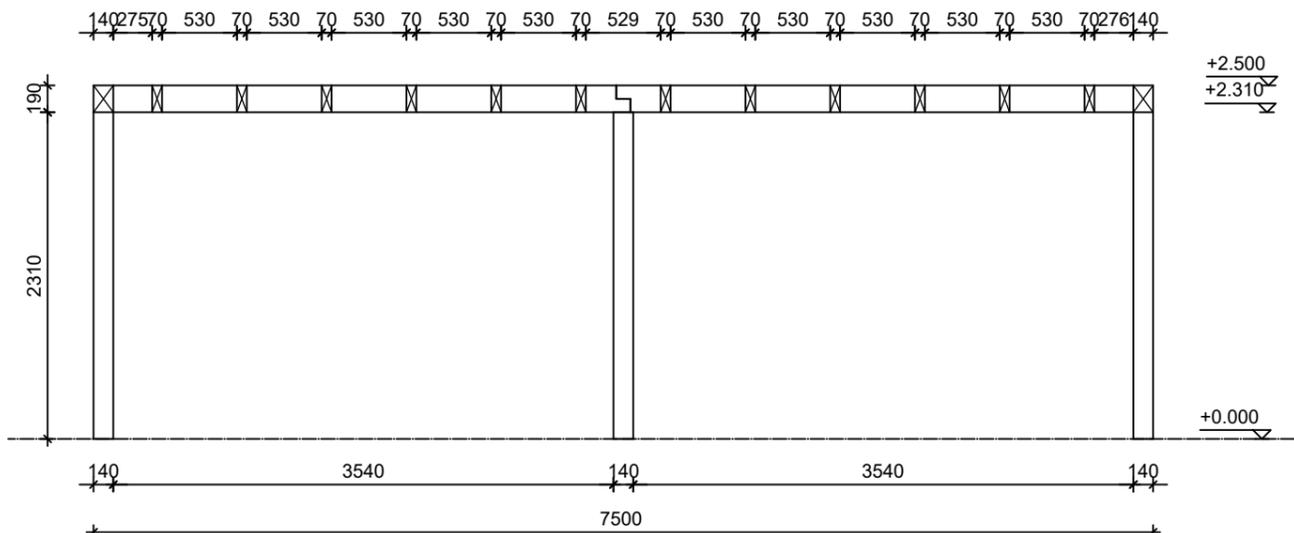

Horizontale doorsnede

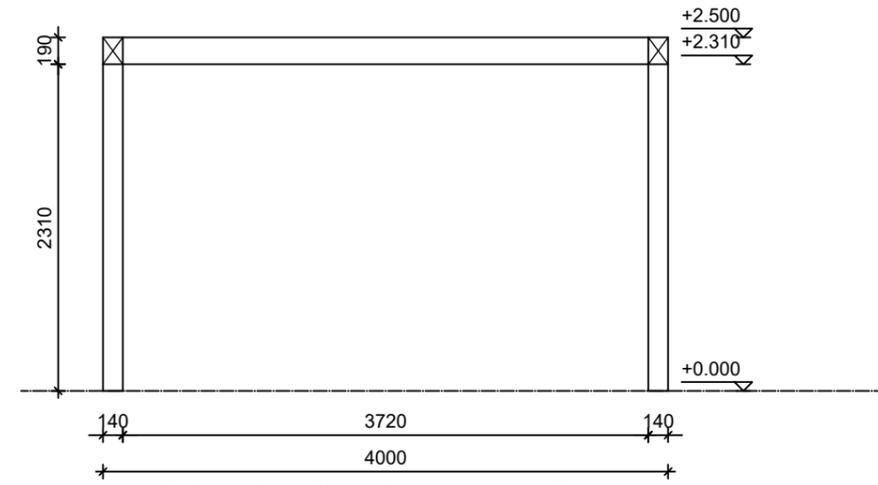


Verticale doorsnede

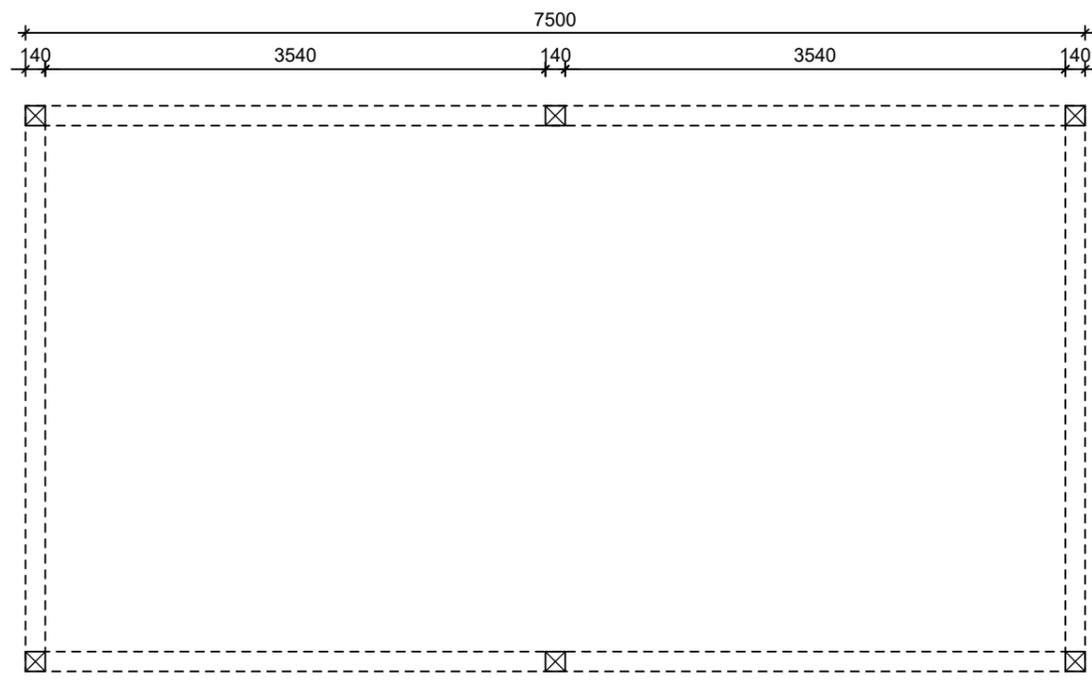

platte grond

B

A

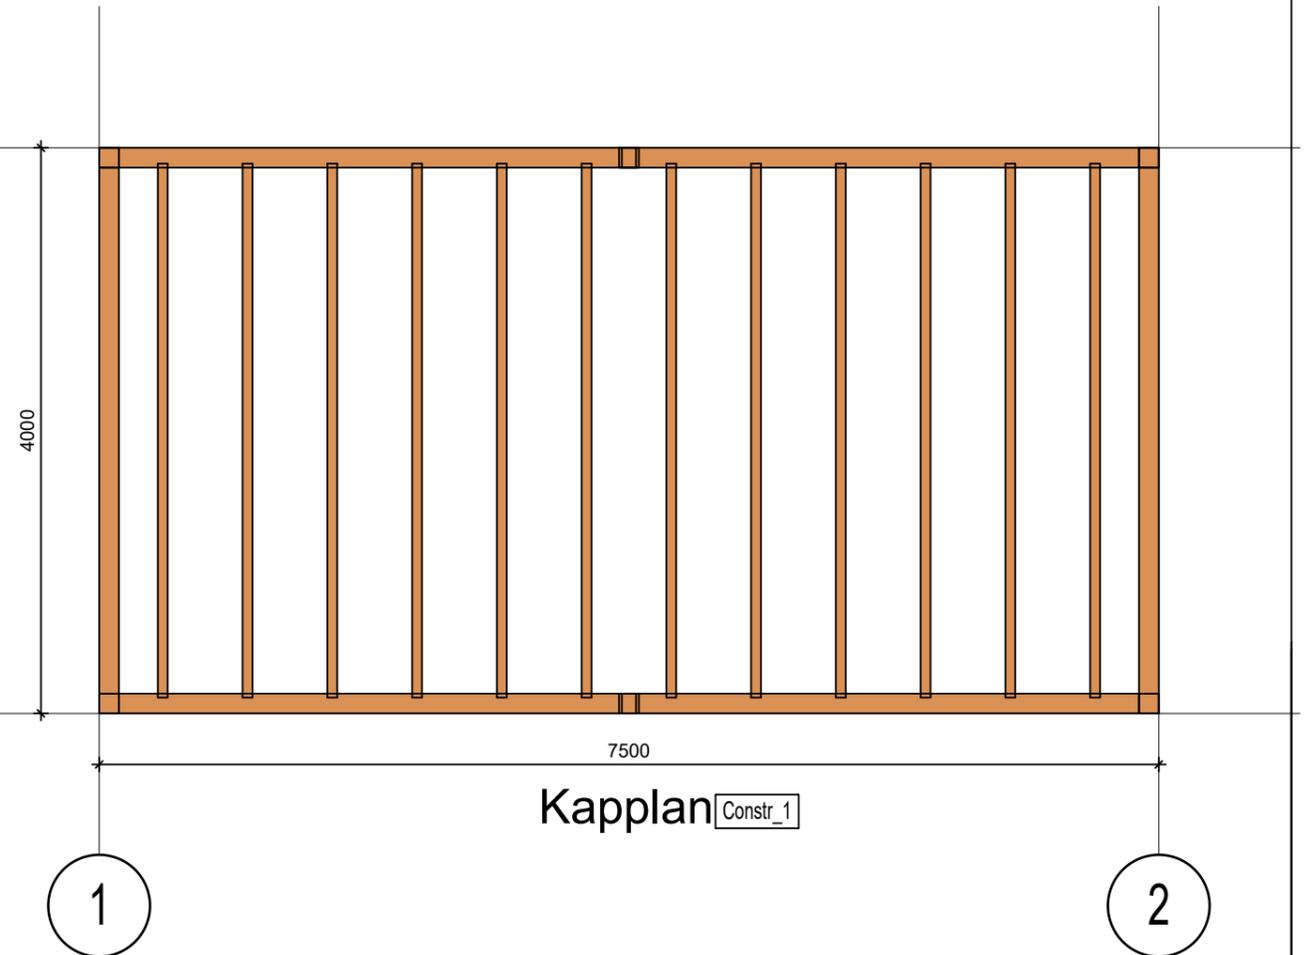

Kapplan Constr\_1

1

2



Adres Gegevens

Azalp  
Azalp.nl

Tel. 076 - 80 801 24  
Mail klantenservice@azalp.nl

Datum

22.01.2026

Formaat

A3L

Schaal  
1 : 50

Aantal

1

Getekend  
SR

Klantgegevens

Standaard model Brabant 4 x 7.5m  
140x140 staanders

Pagina

Grondplan

Project Nr.  
Brabant4x7.5m