




Project: Standaard model Brabant 4 x 9m


Projectnummer: Brabant4x9m

140x140 staanders



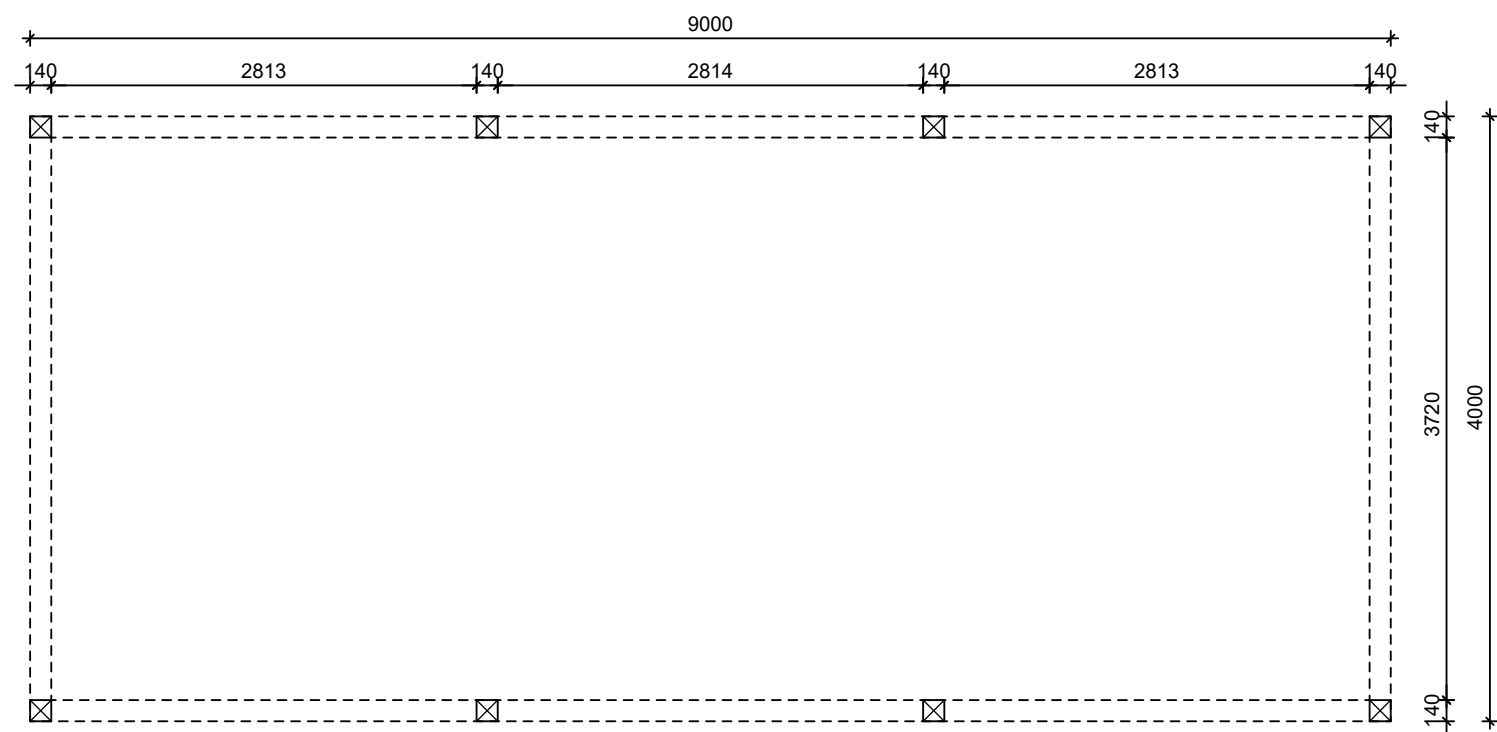

platte grond

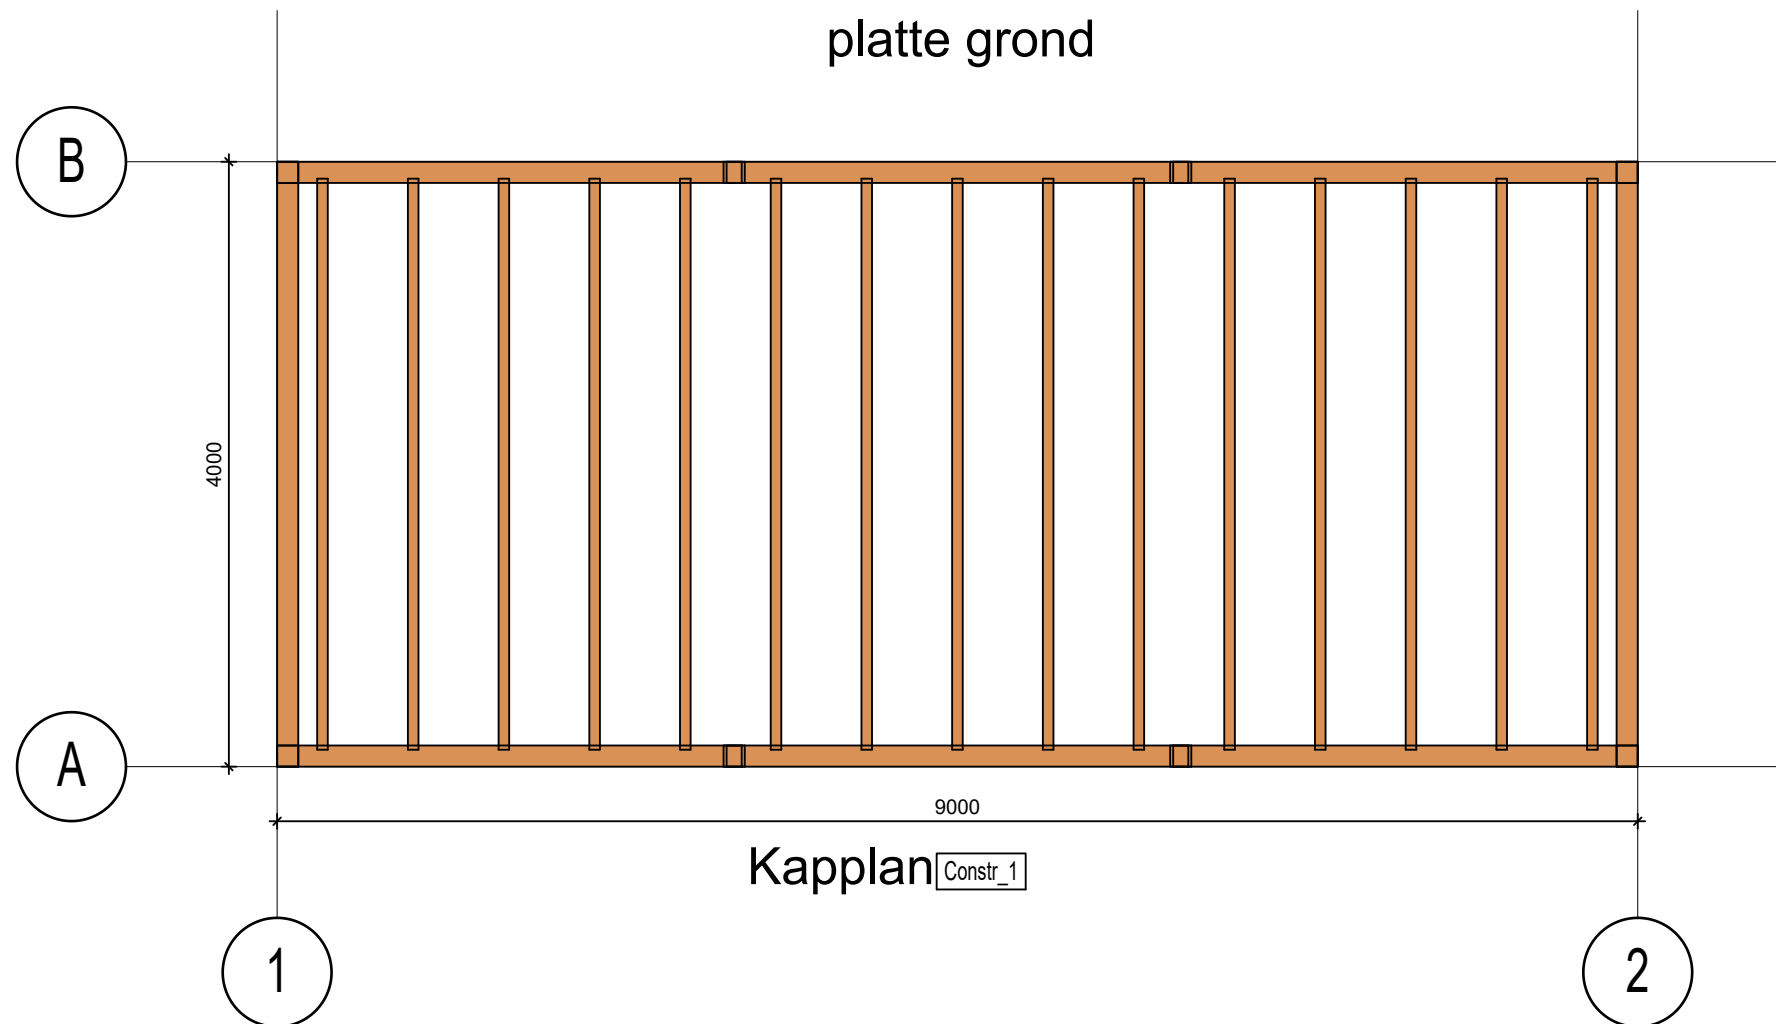

Kapplan Constr_1



Adres Gegevens

Azalp
Azalp.nl

Tel. 076 - 80 801 24
Mail klantenservice@azalp.nl

Datum

22.01.2026

Formaat

A3L

Schaal
1 : 50

Aantal

1

Getekend
SR

Klantgegevens

Standaard model Brabant 4 x 9m
140x140 staanders

Pagina
Grondplan

Project Nr.
Brabant4x9m



Adres Gegevens		Datum	Formaat	Aantal	Klantgegevens	Pagina
Azalp Azalp.nl	Tel. 076 - 80 801 24 Mail klantenservice@azalp.nl	22.01.2026	A3L	1	Standaard model Brabant 4 x 9m 140x140 staanders	Doorsnedes
			Schaal 1 : 50	Getekend SR		Project Nr. Brabant4x9m