







Project: Standaard model Brabant 3.5x7.5m

Projectnummer: Brabant3.5x7.5m

140x140 staanders



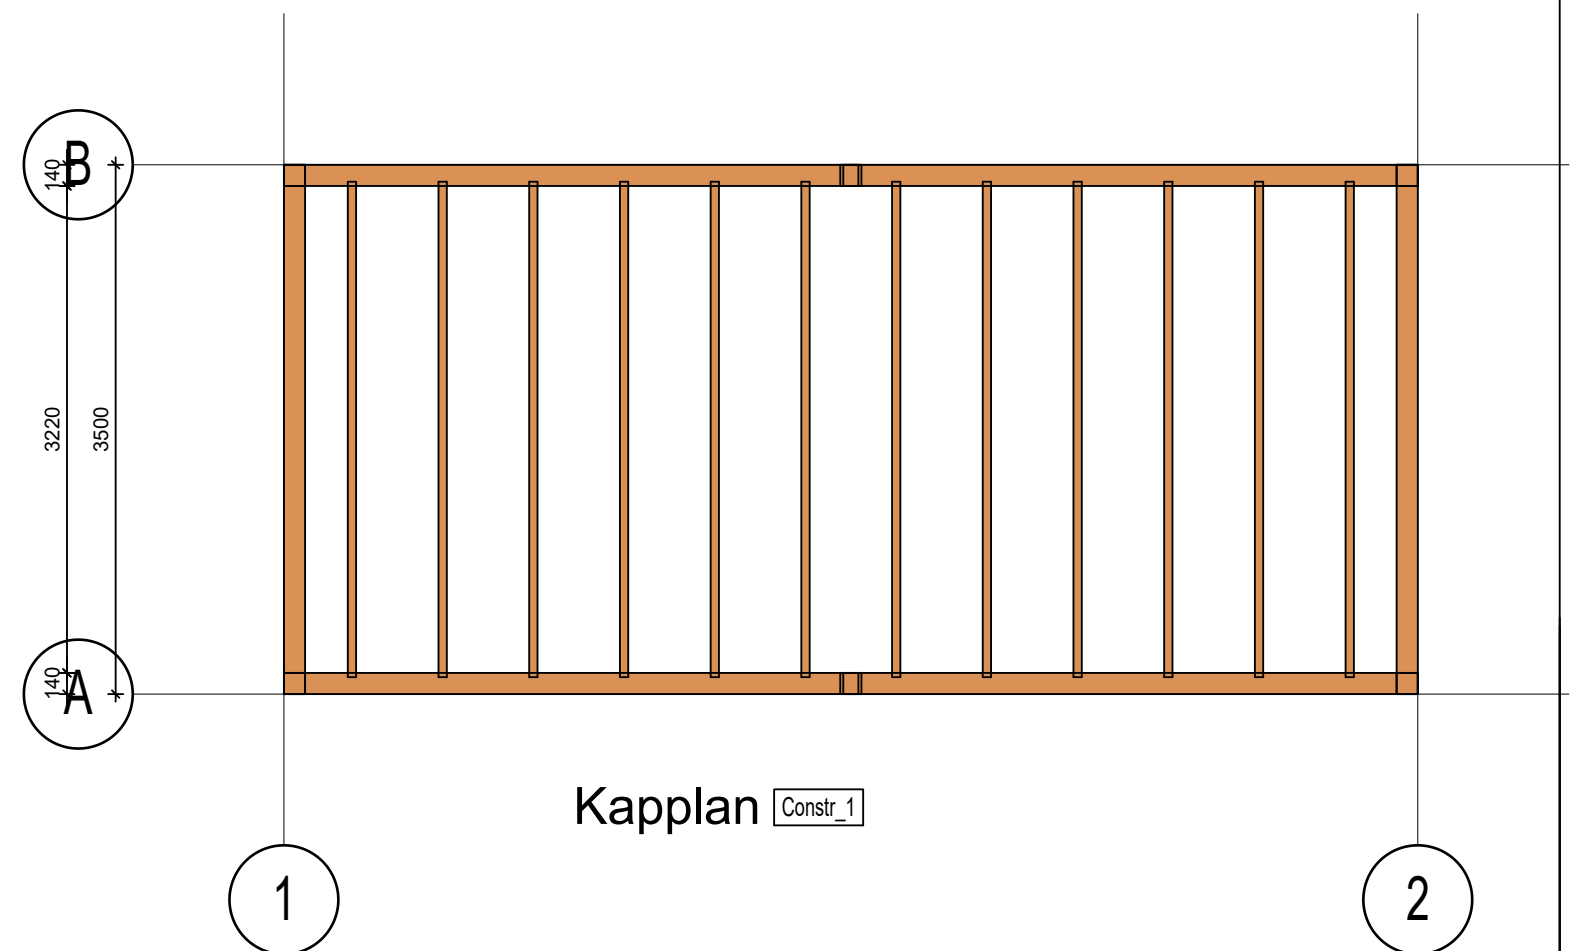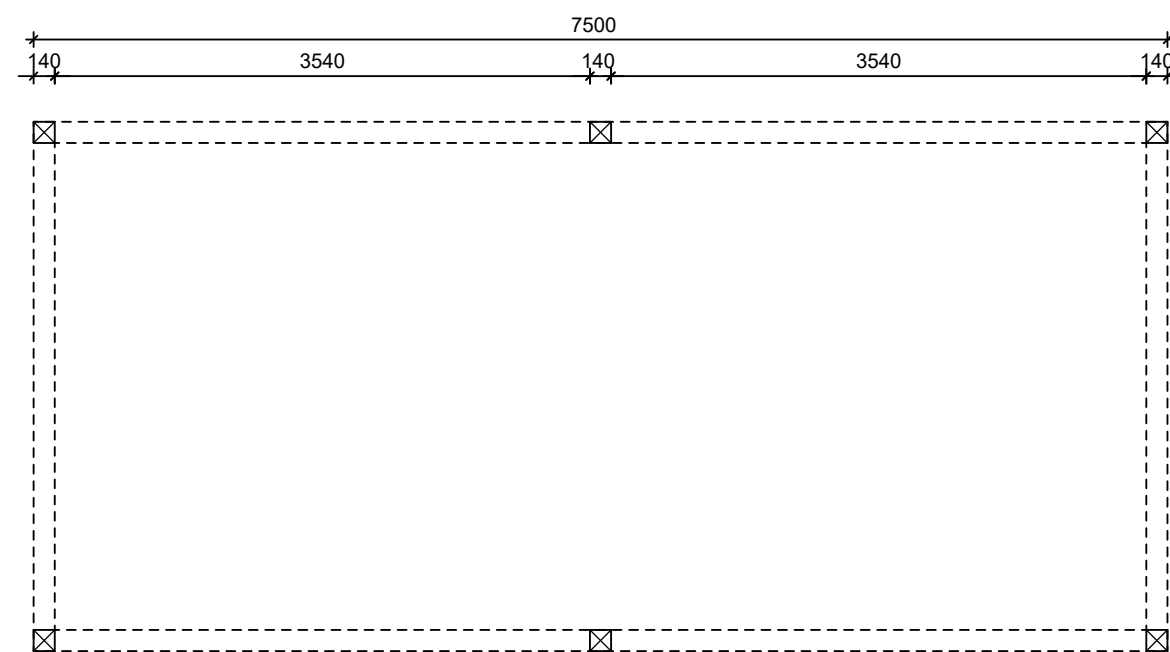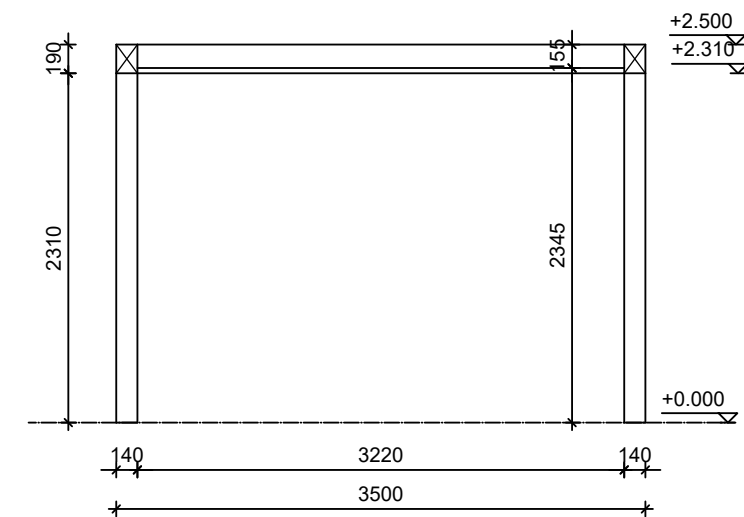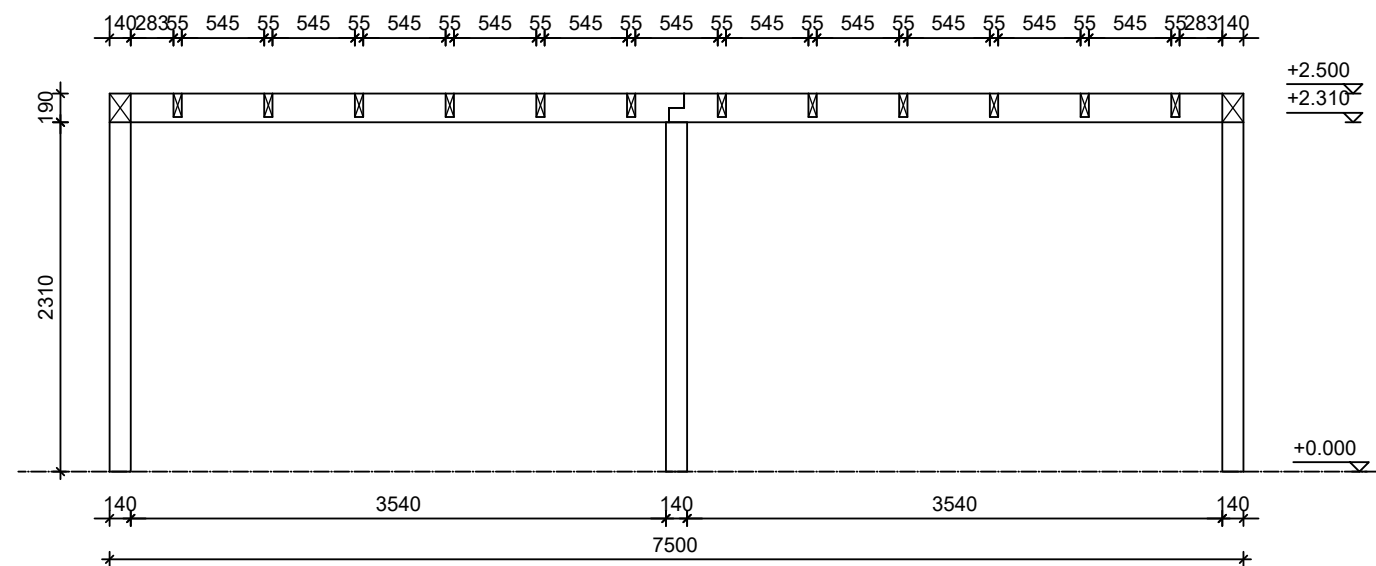

Adres Gegevens

Azalp
Azalp.nl

Tel. 076 - 80 801 24
Mail klantenservice@azalp.nl

Datum

21.01.2026

Formaat

A3L

Schaal
1 : 50

Aantal

1

Getekend
SR

Klantgegevens

Standaard model Brabant 3.5x7.5m 140x140 staanders	
---	--

Pagina
Grondplan

Project Nr.	
Brabant3.5x7.5m	