




Project: Standaard model Brabant 3 x 9m


Projectnummer: Brabant3x9-190

190x190 staanders




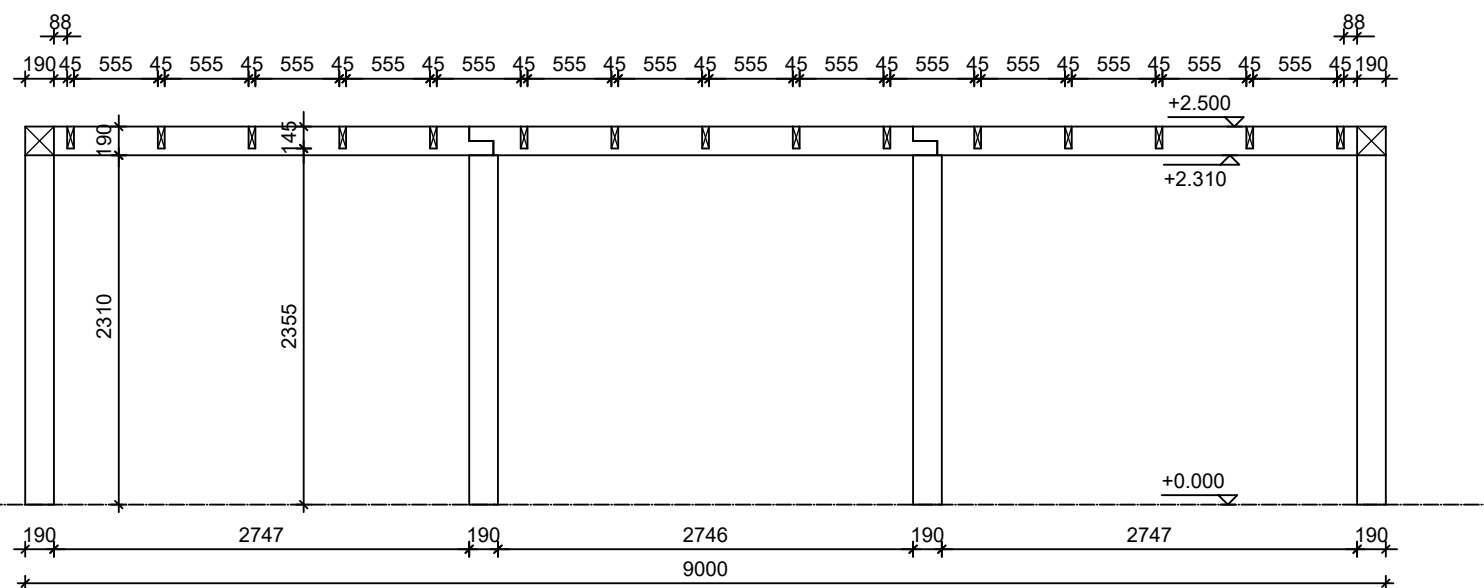


Horizontale doorsnede

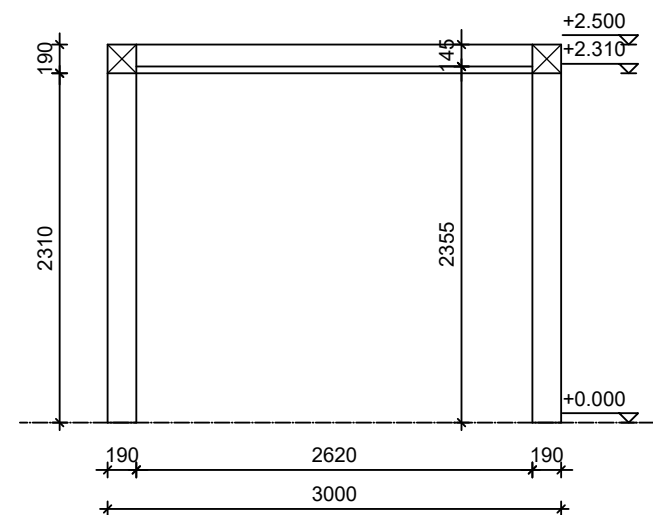

Verticale doorsnede

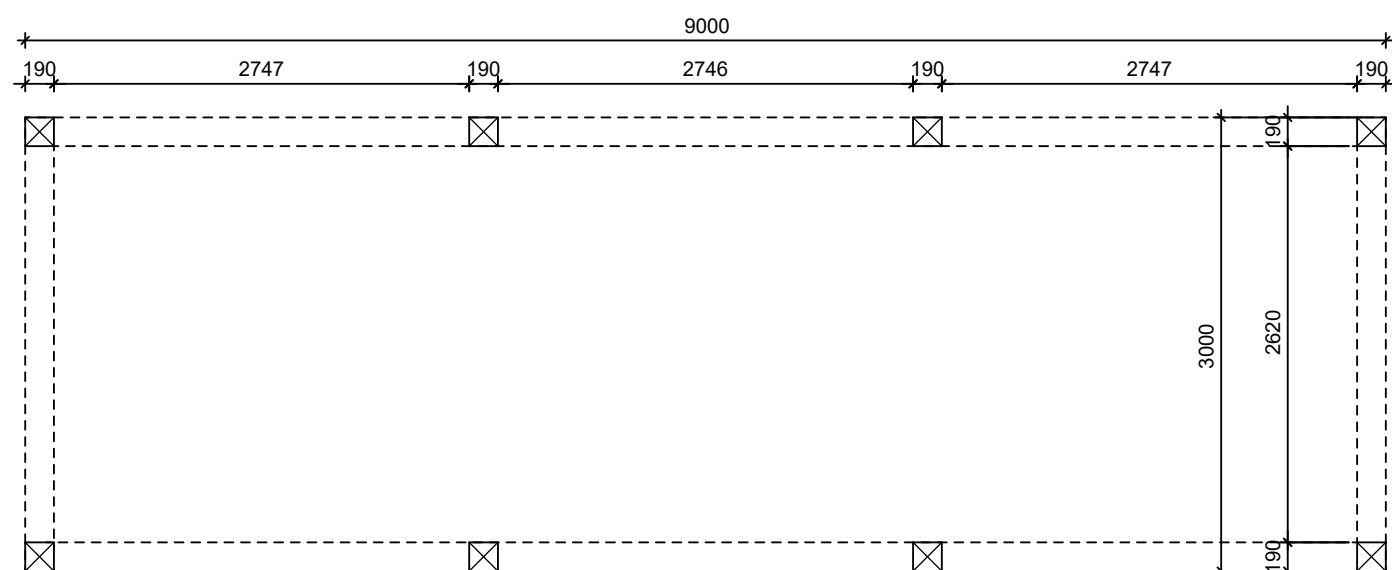

platte grond

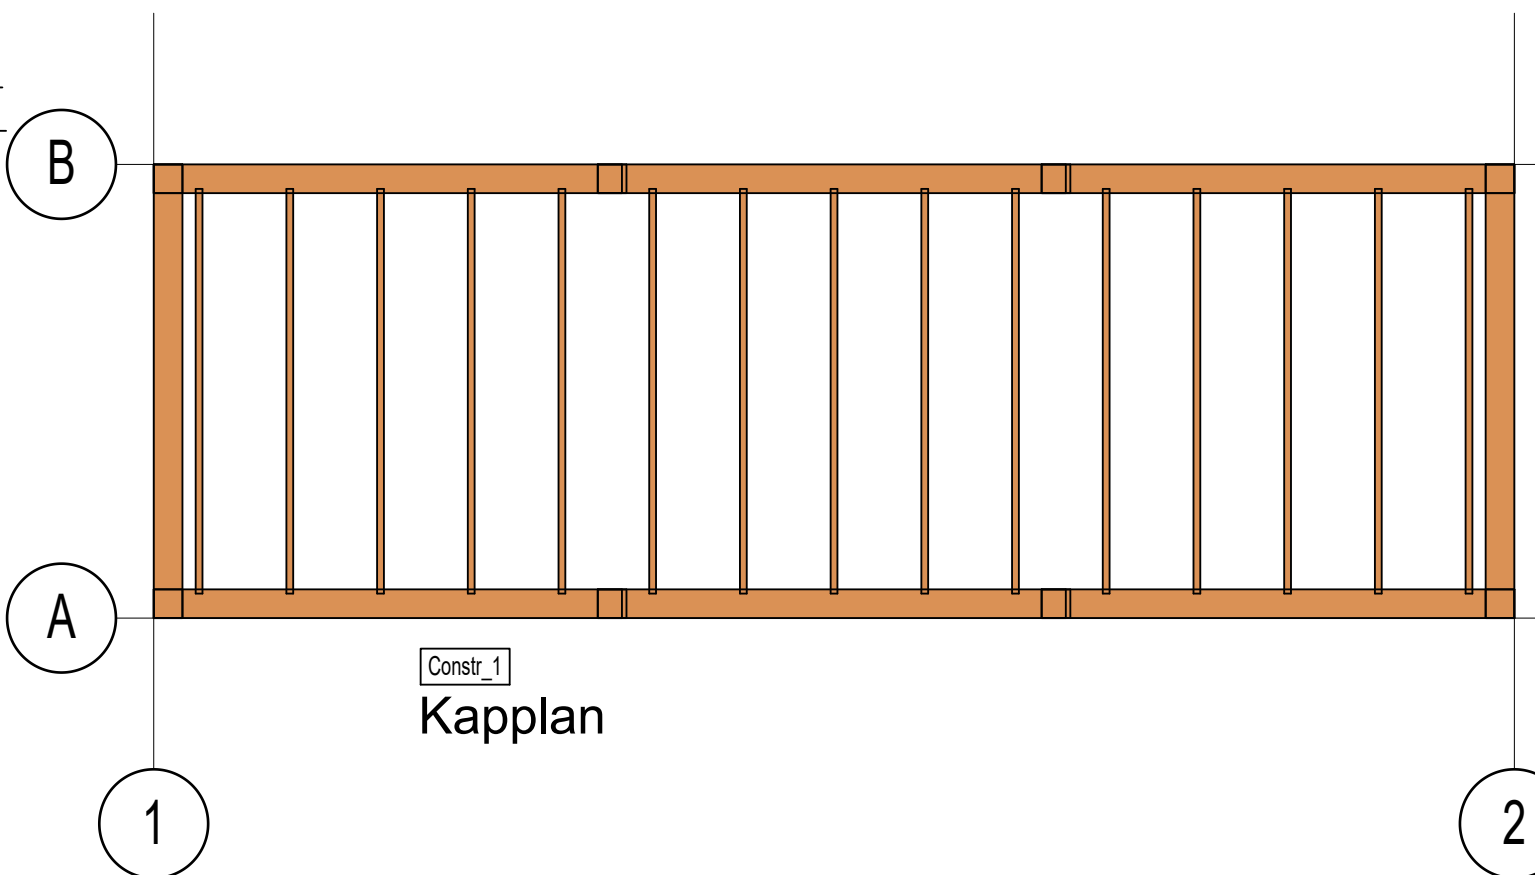

Constr_1
Kapplan



Adres Gegevens

Azalp
Azalp.nl

Tel. 076 - 80 801 24
Mail klantenservice@azalp.nl

Datum

15.12.2025

Formaat

A3L

Schaal
1 : 50

Aantal

1

Getekend
SR

Klantgegevens

Standaard model Brabant 3 x 9m
190x190 staanders

Pagina
Grondplan

Project Nr.
Brabant3x9-190