



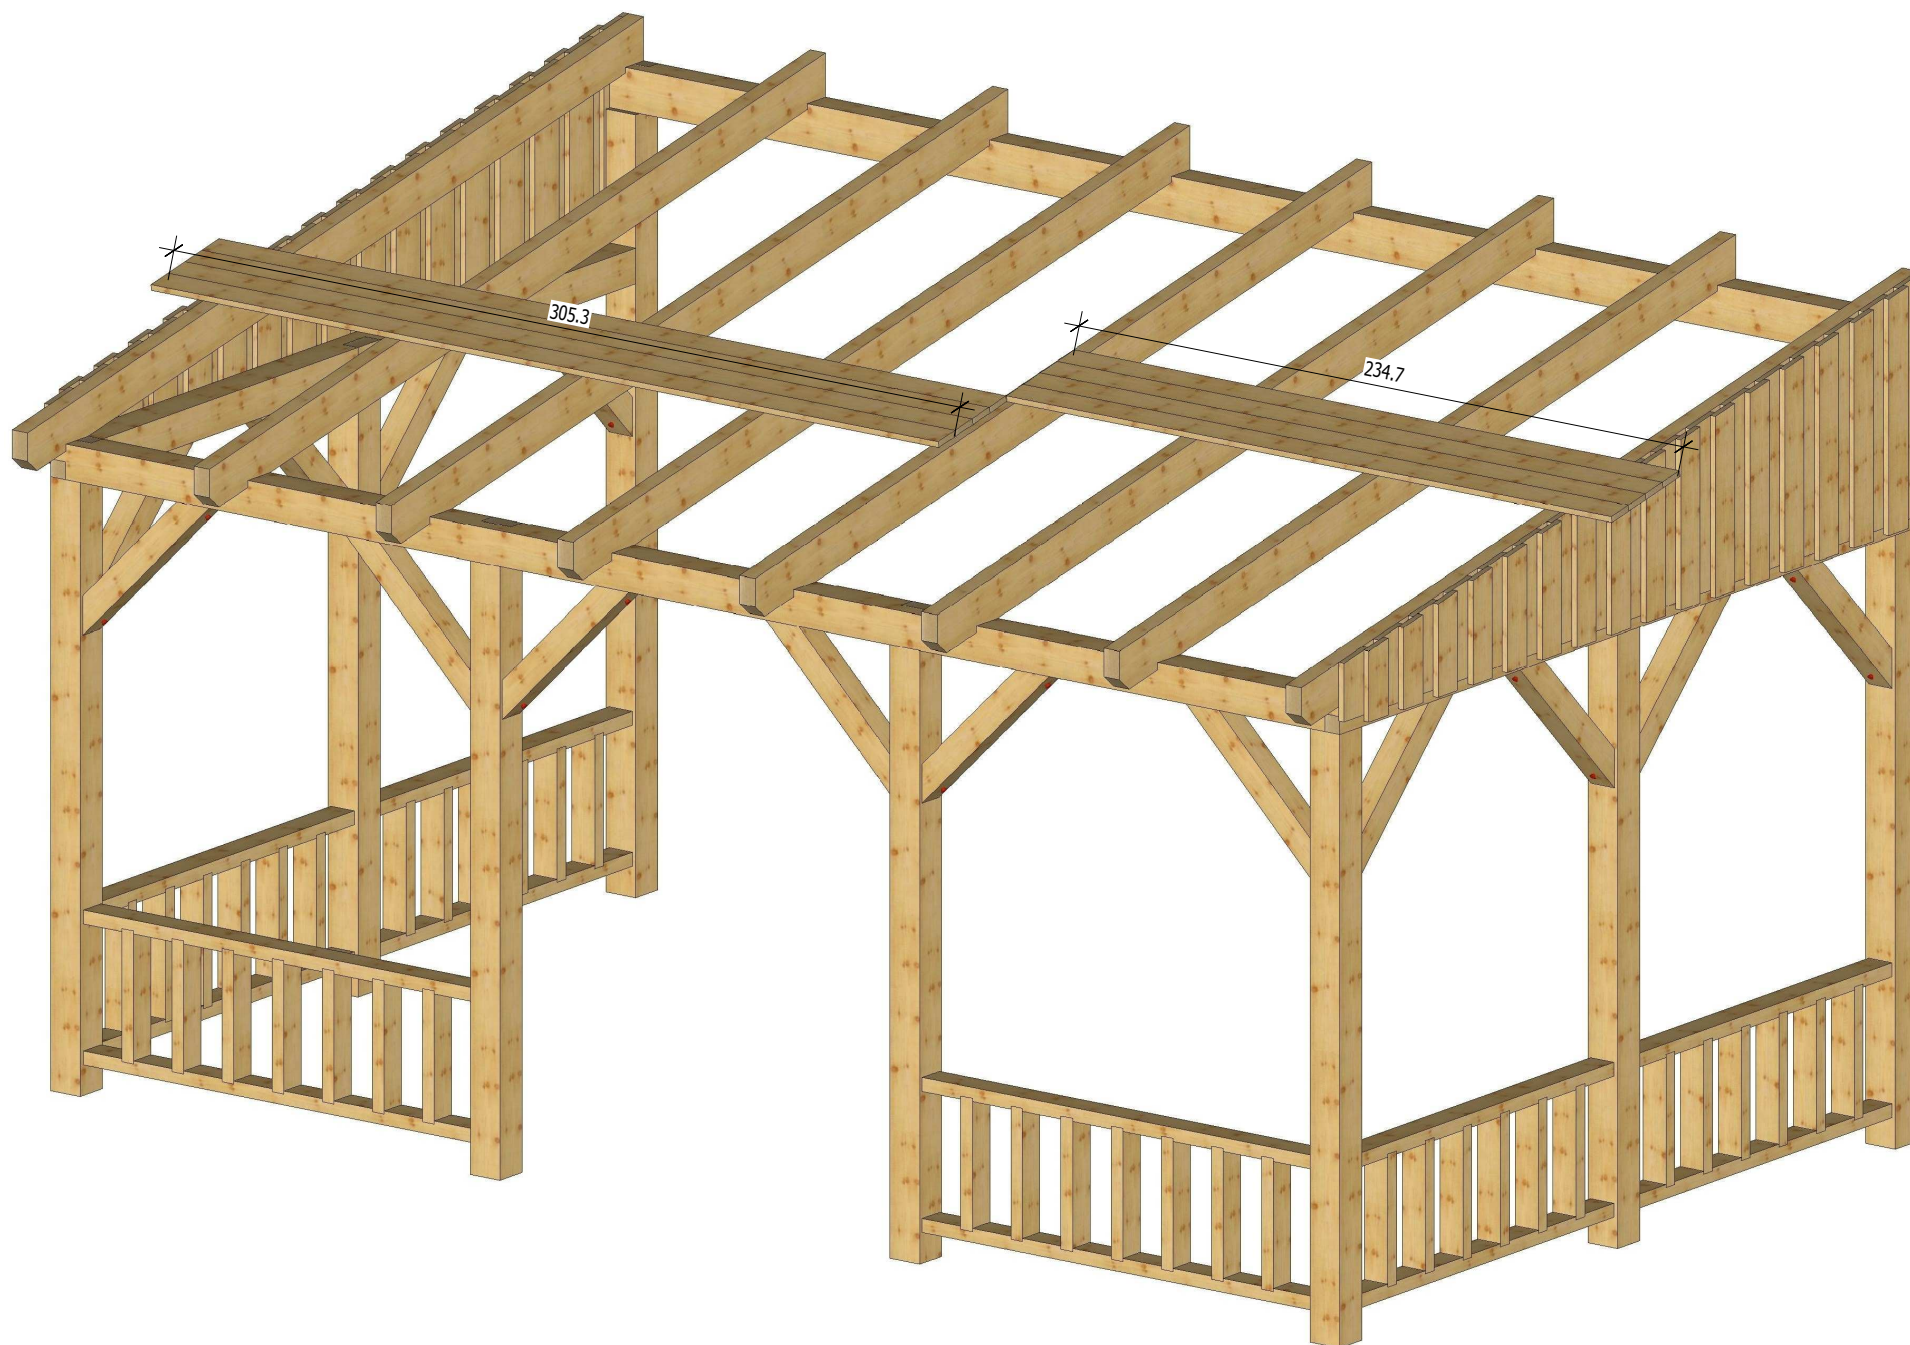


Bemerkung: die Ansicht von Turen, Fenster und anderen Teilen kann abweichen von diesem Bild

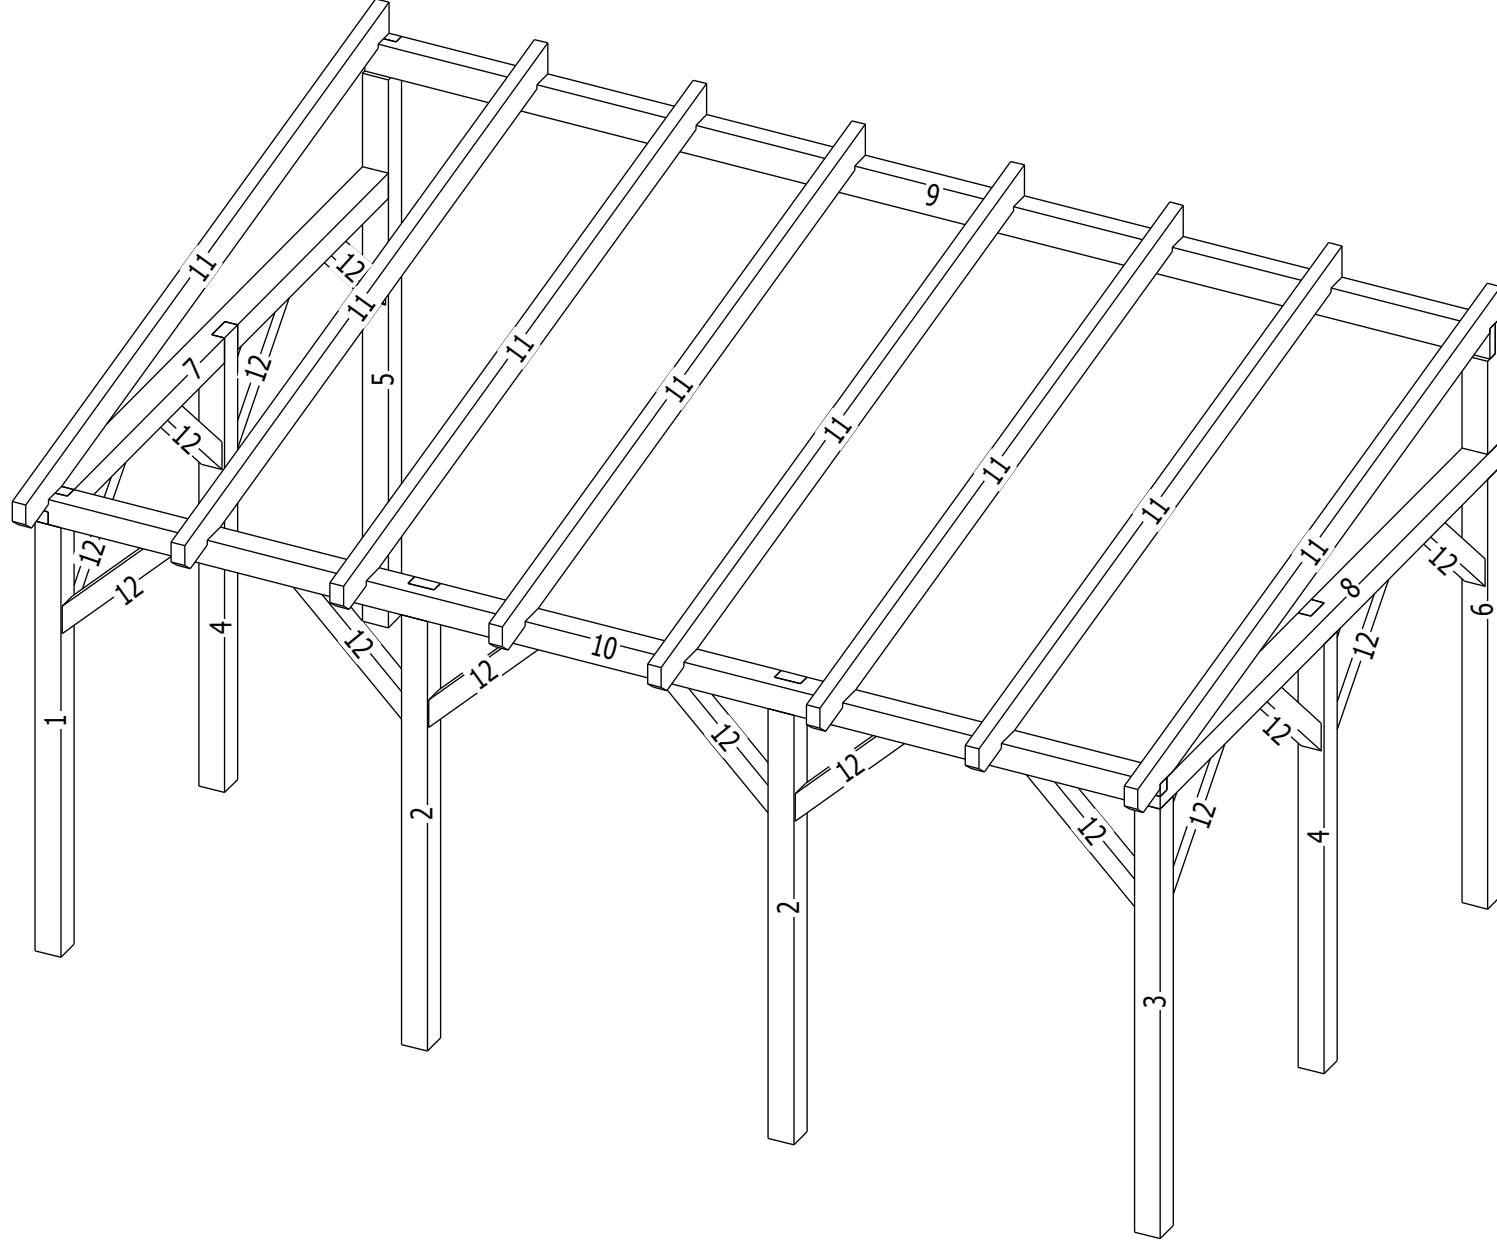


Bemerkung: die Ansicht von Turen, Fenster und anderen Teilen kann abweichen von diesem Bild




Grundriss

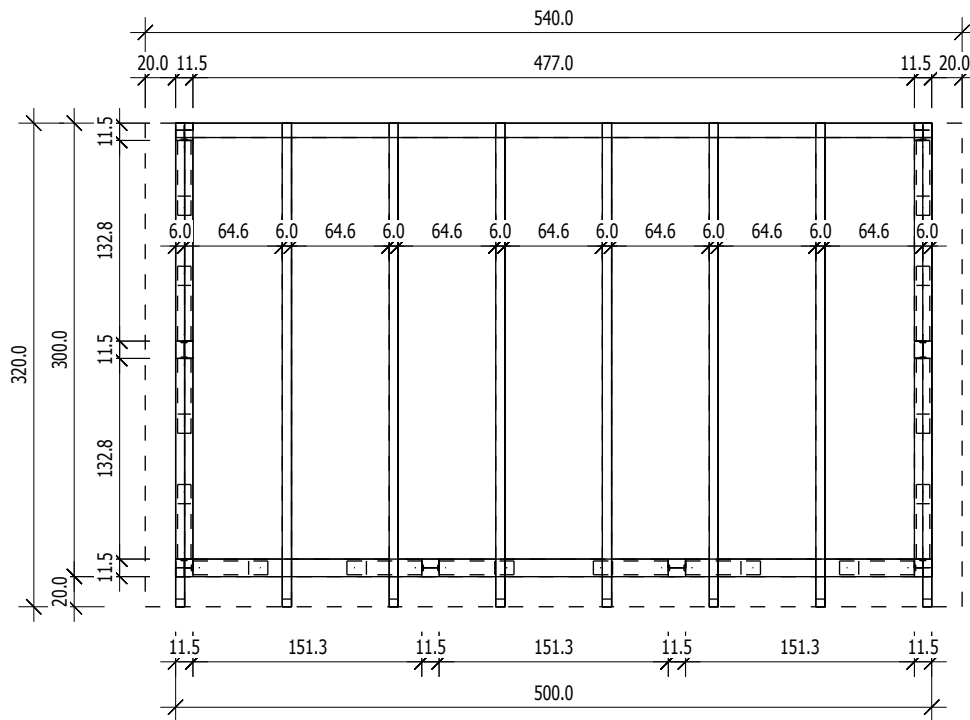


Schnitt

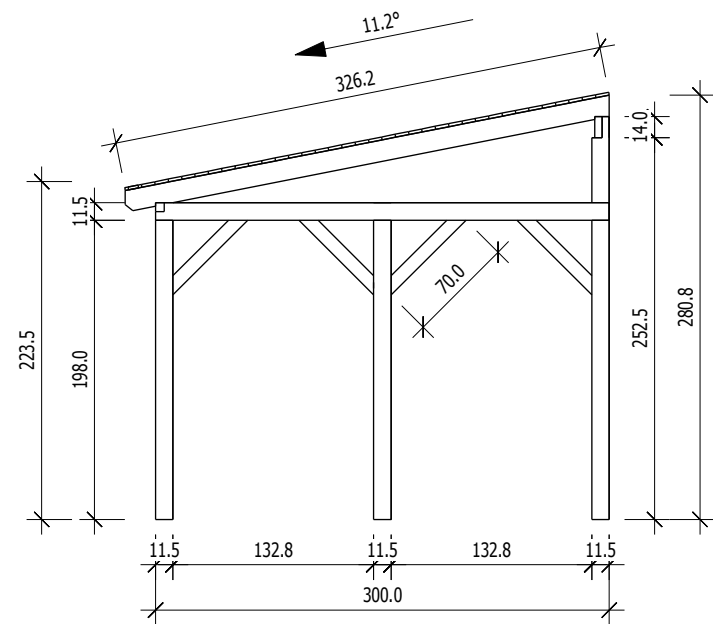

Giebelverkleidung

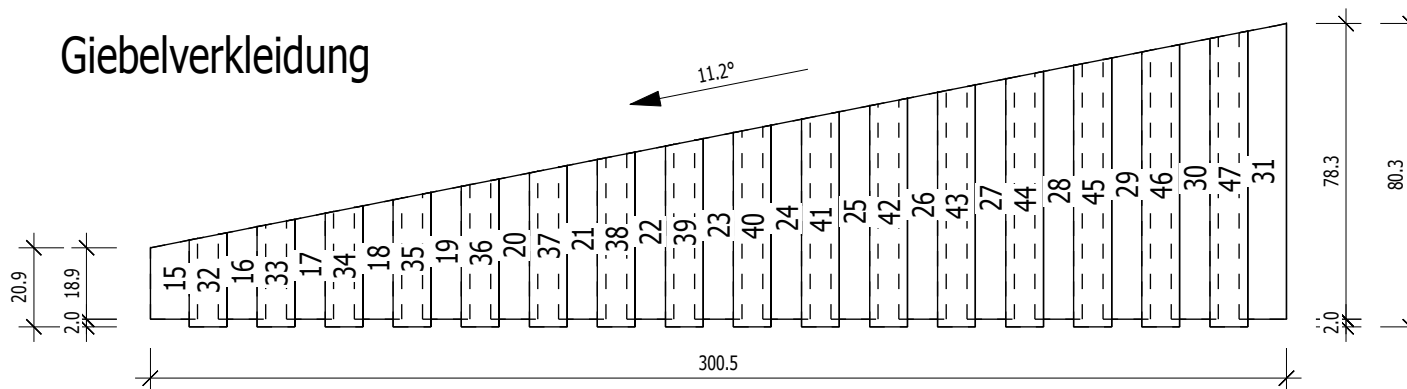

Apatines lentos

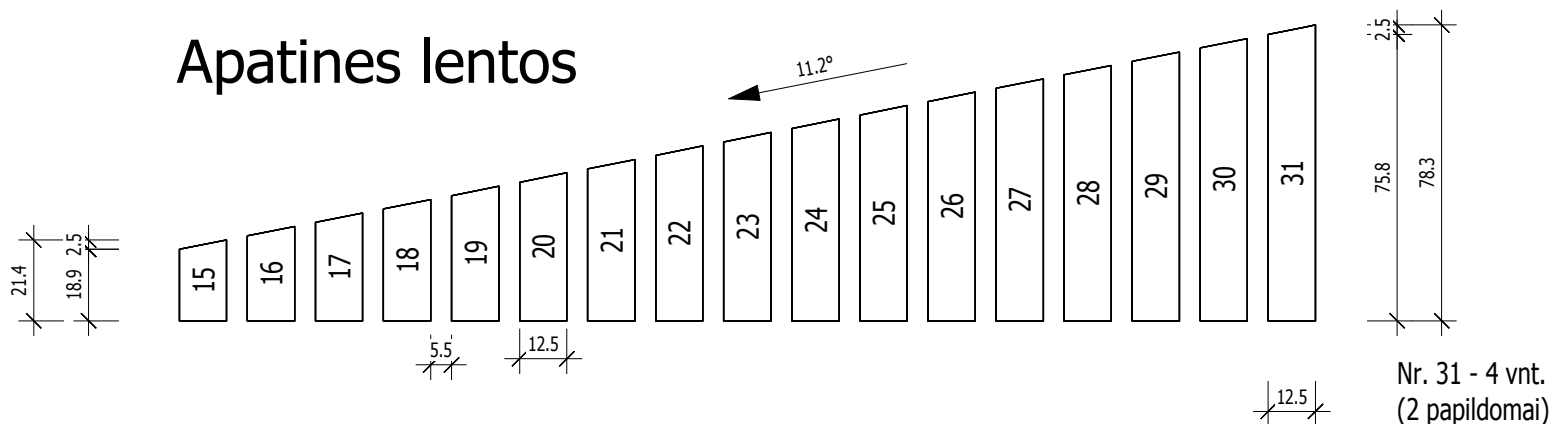

Virsutines lentos

