


# Blockelement 230 x 210 (45)

## Dachelemente

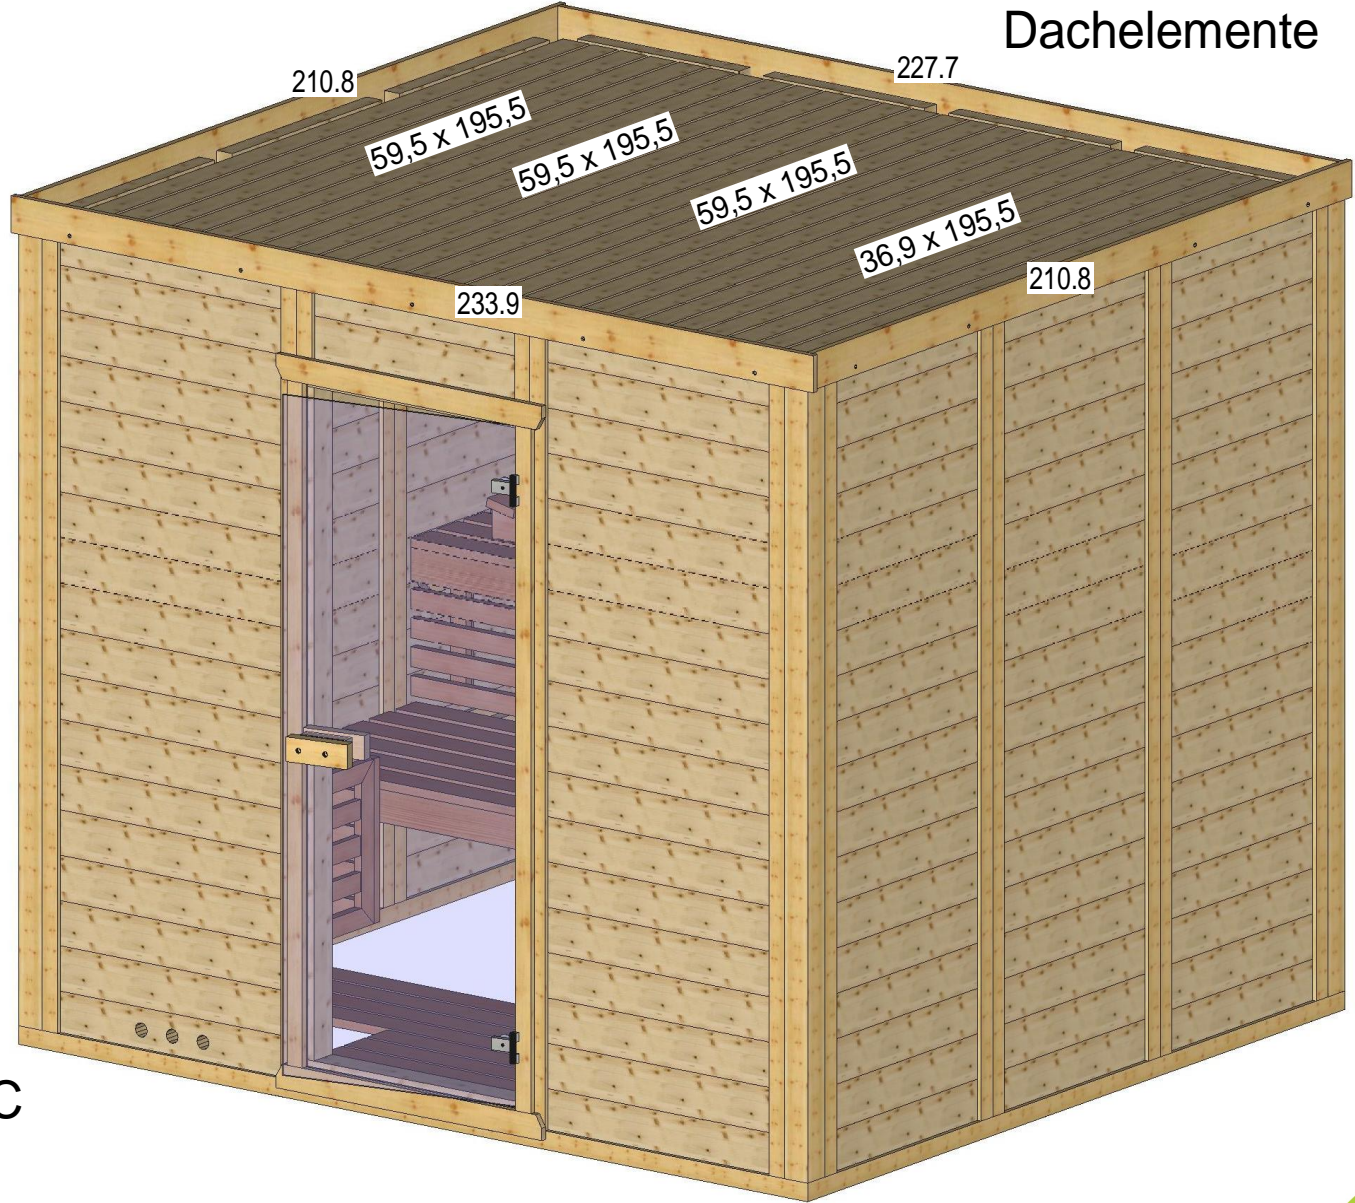

A


B

C



Bemerkung: die Ansicht von Turen, Fenster und anderen Teilen kann abweichen von diesem Bild


# Blockelement 230 x 210 (45)

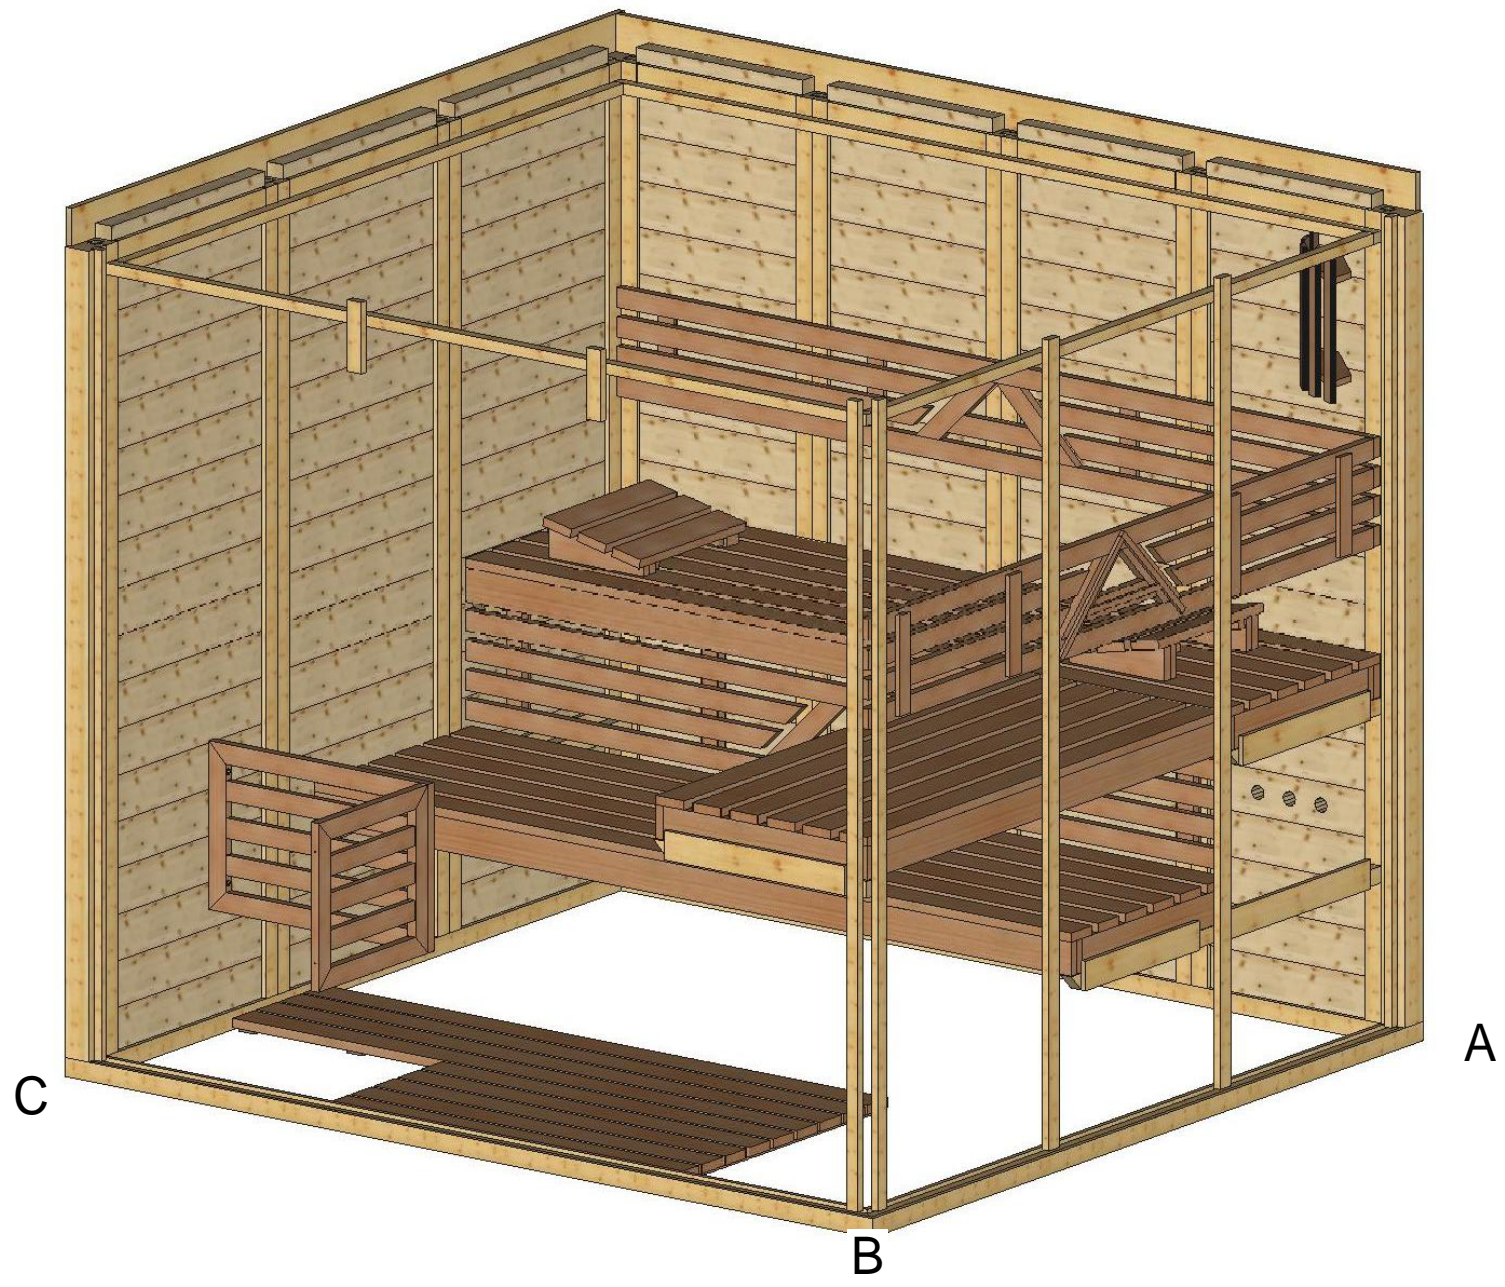


Bemerkung: die Ansicht von Türen, Fenster und anderen Teilen kann abweichen von diesem Bild

# Blockelement 230 x 210 (45)


## Schnitt

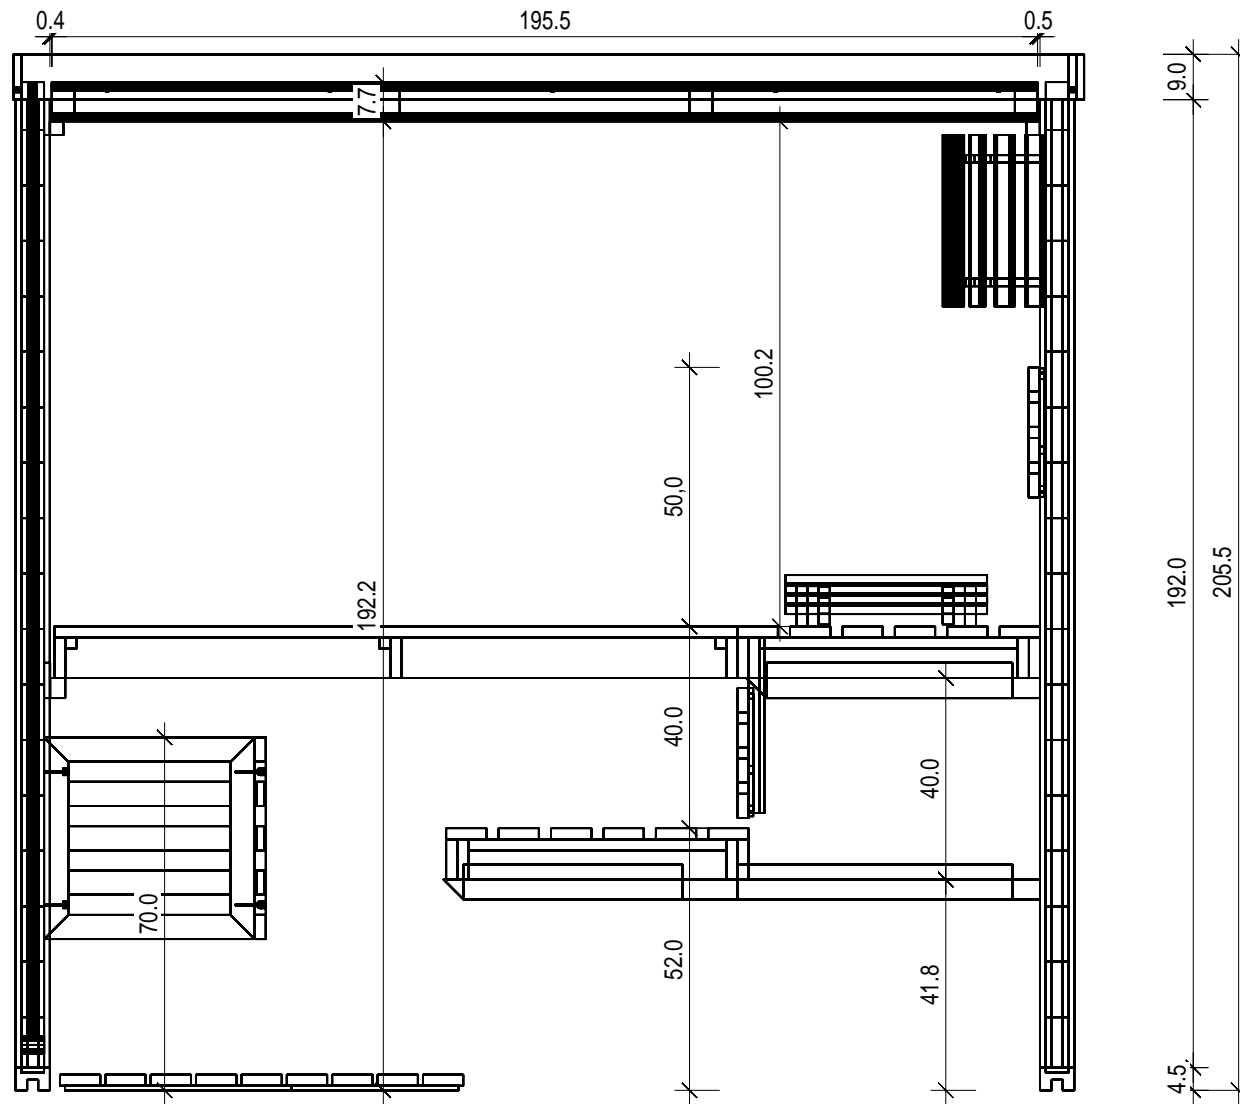

Blockelement 230 x 210 (45) egle  
Pagrindas

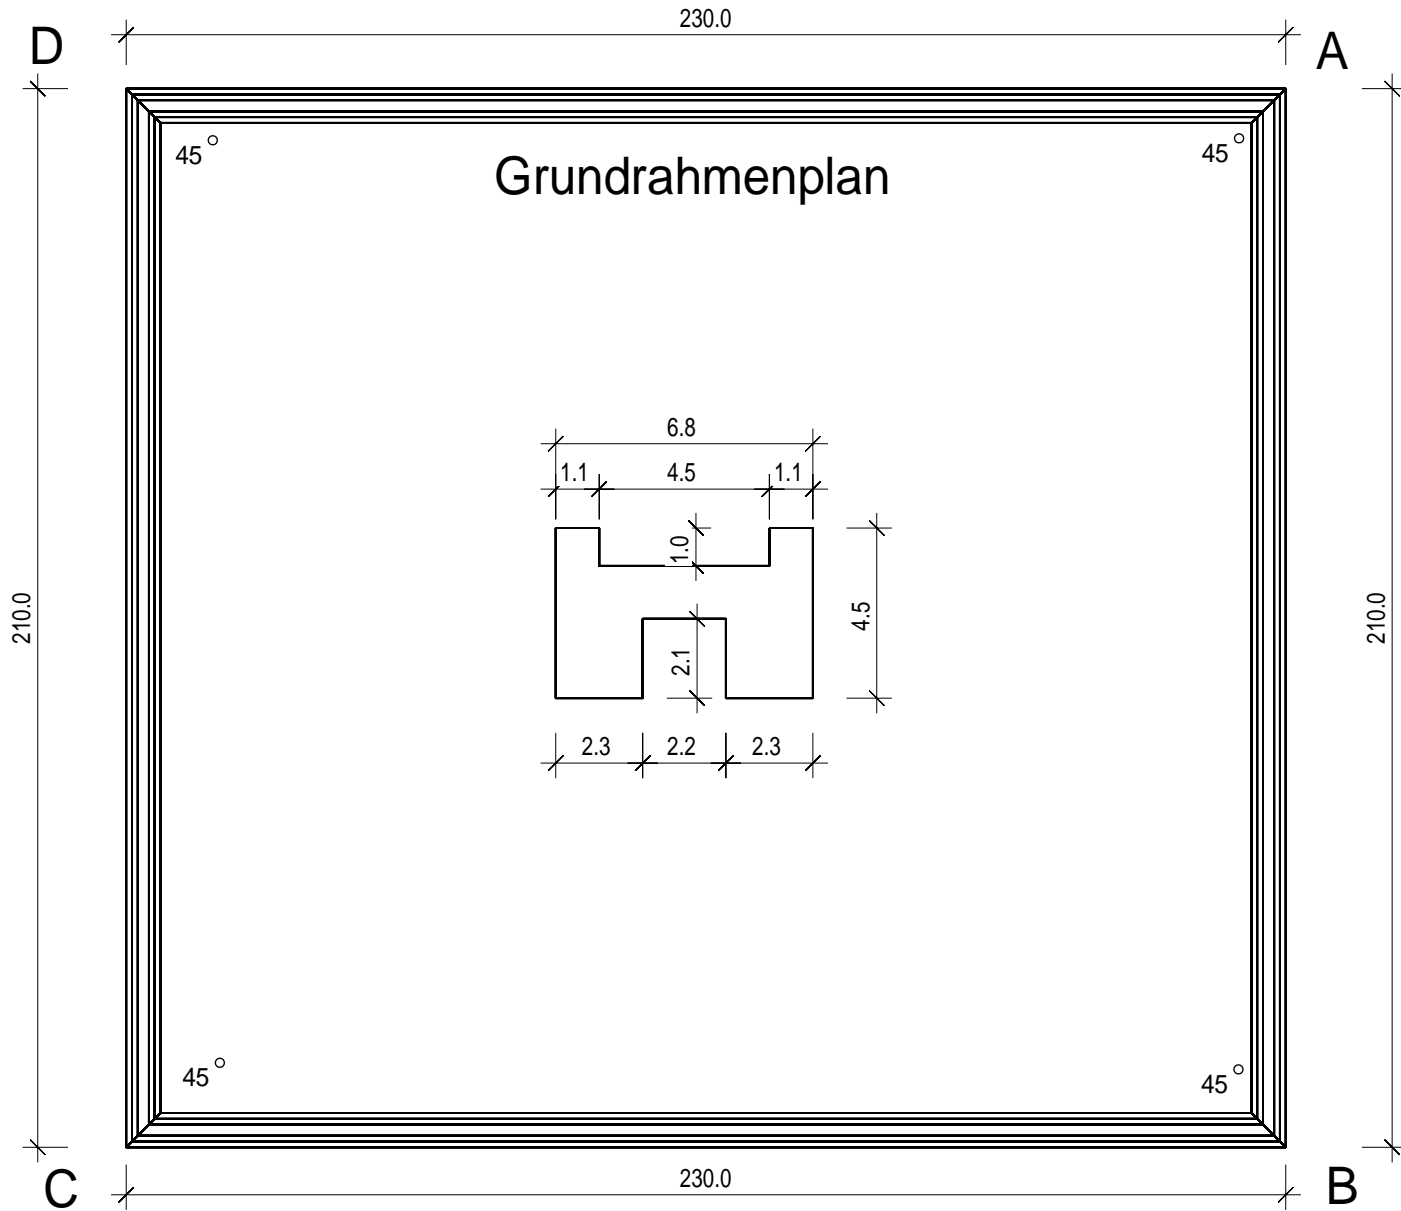

# Grundriss

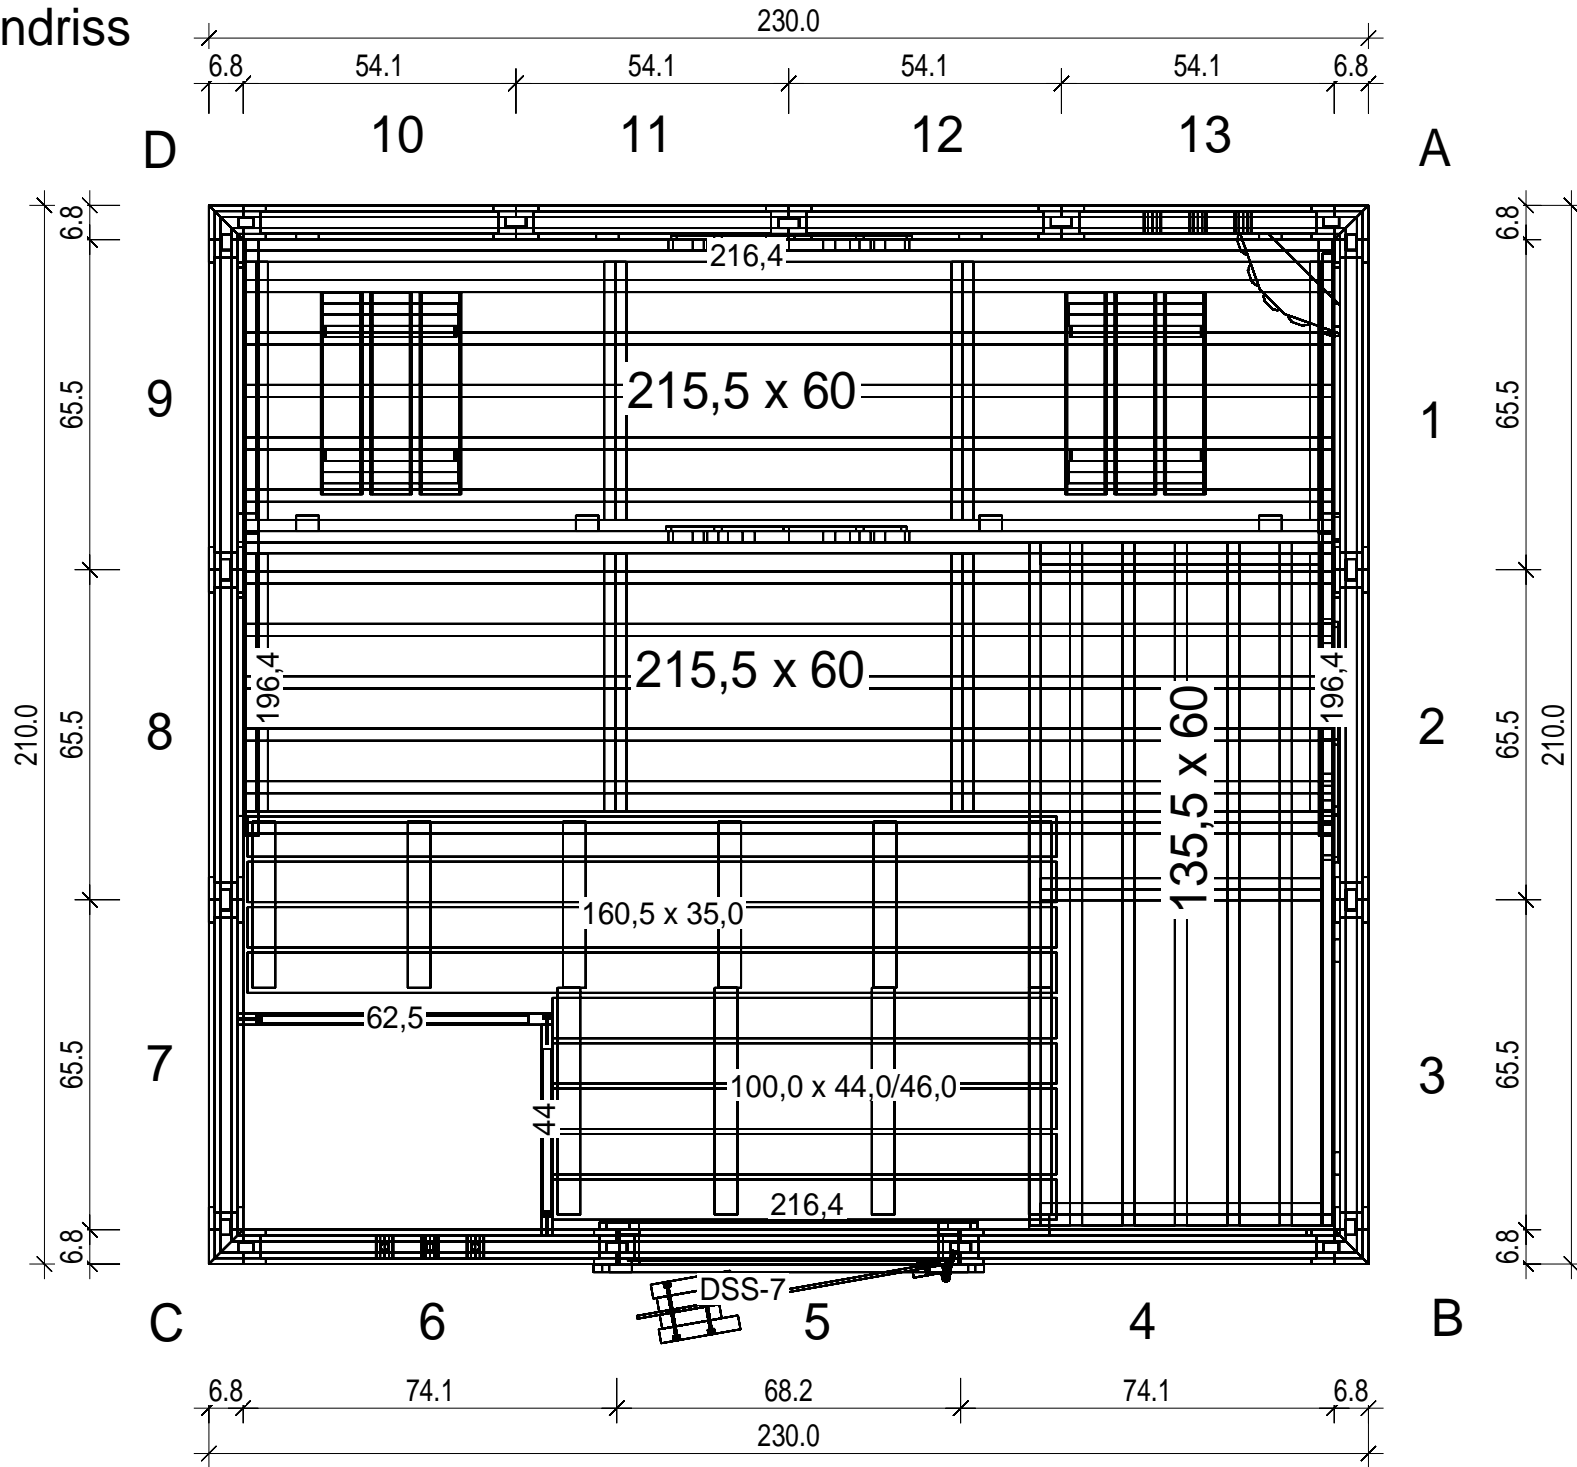

Blockelement 230 x 210 (45)