



Bemerkung: die Ansicht von Türen, Fenster und anderen Teilen kann abweichen von diesem Bild

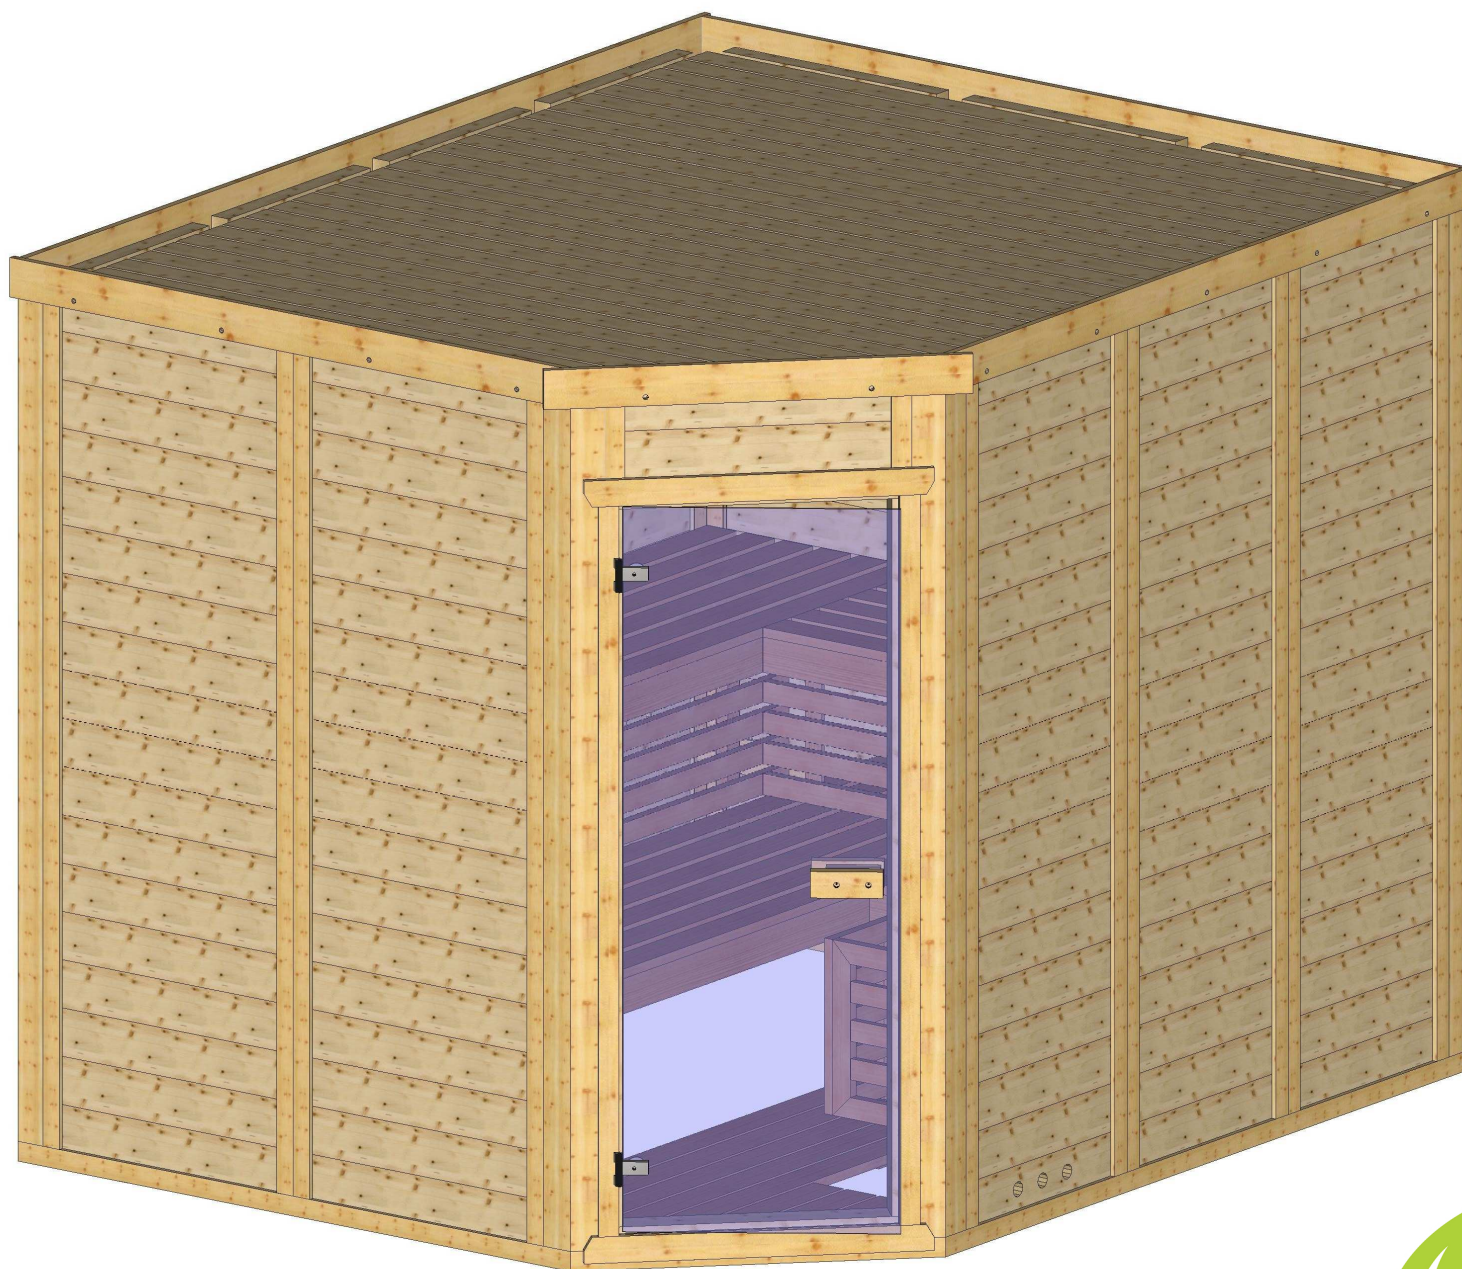


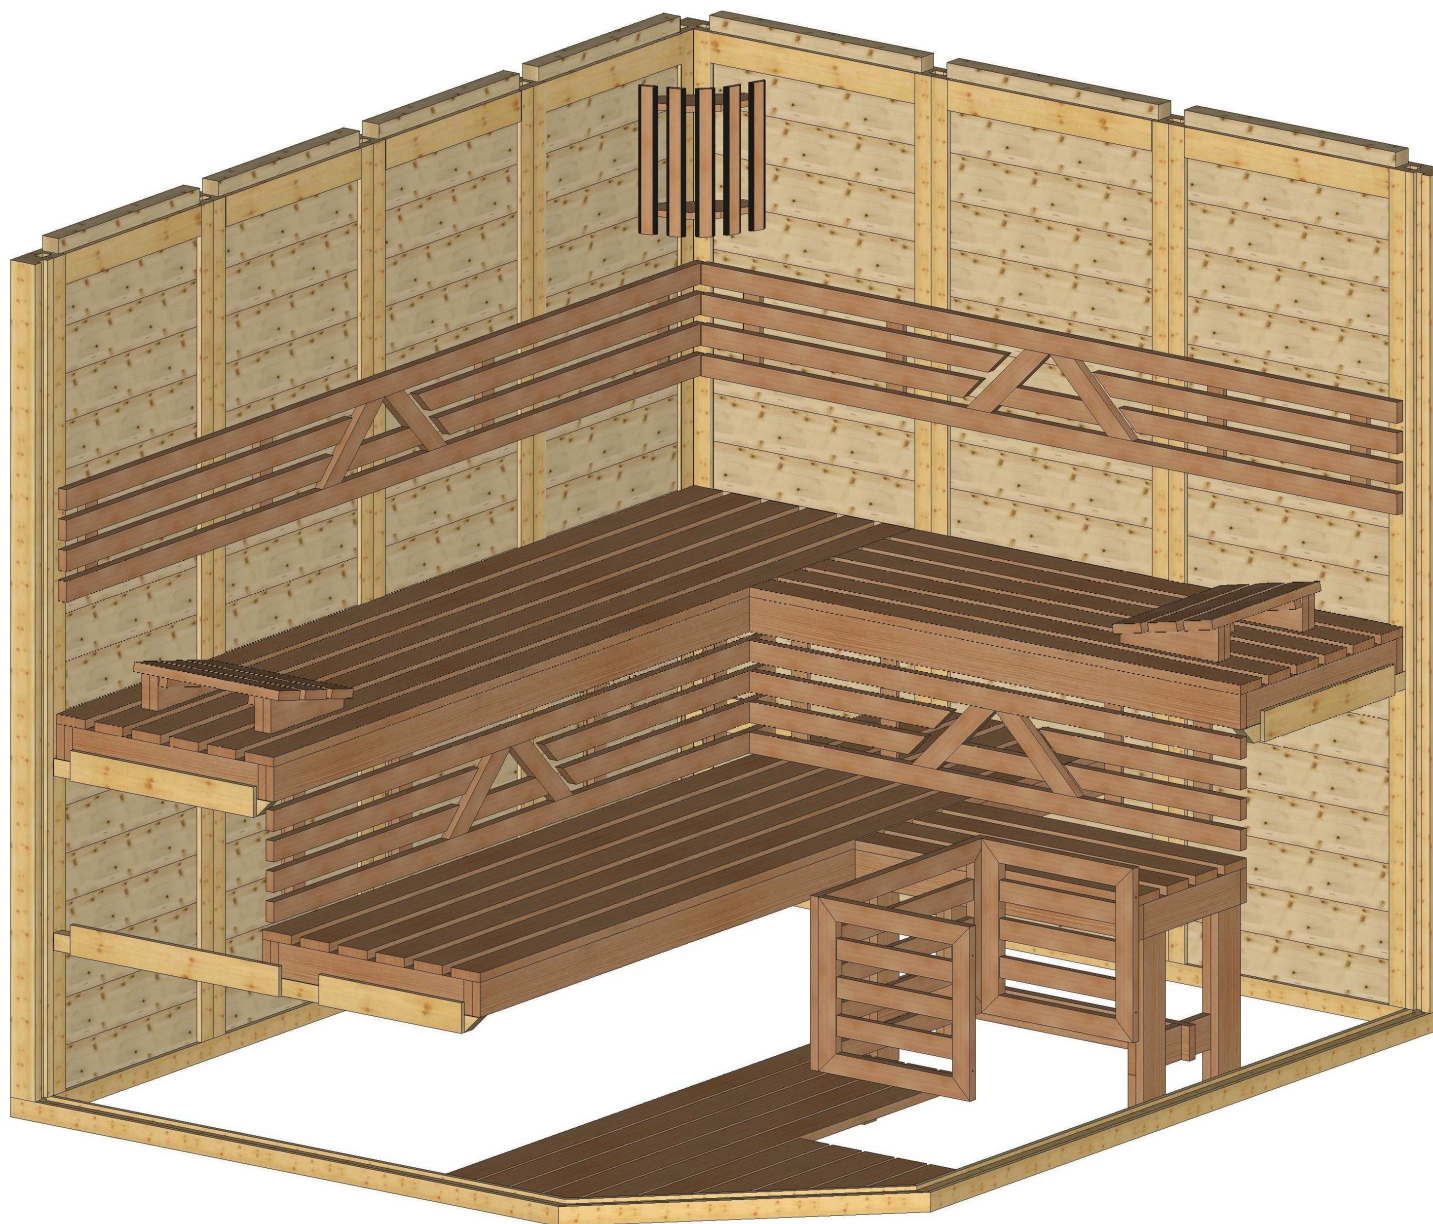




Bemerkung: die Ansicht von Türen, Fenster und anderen Teilen kann abweichen von diesem Bild


# Schnitt

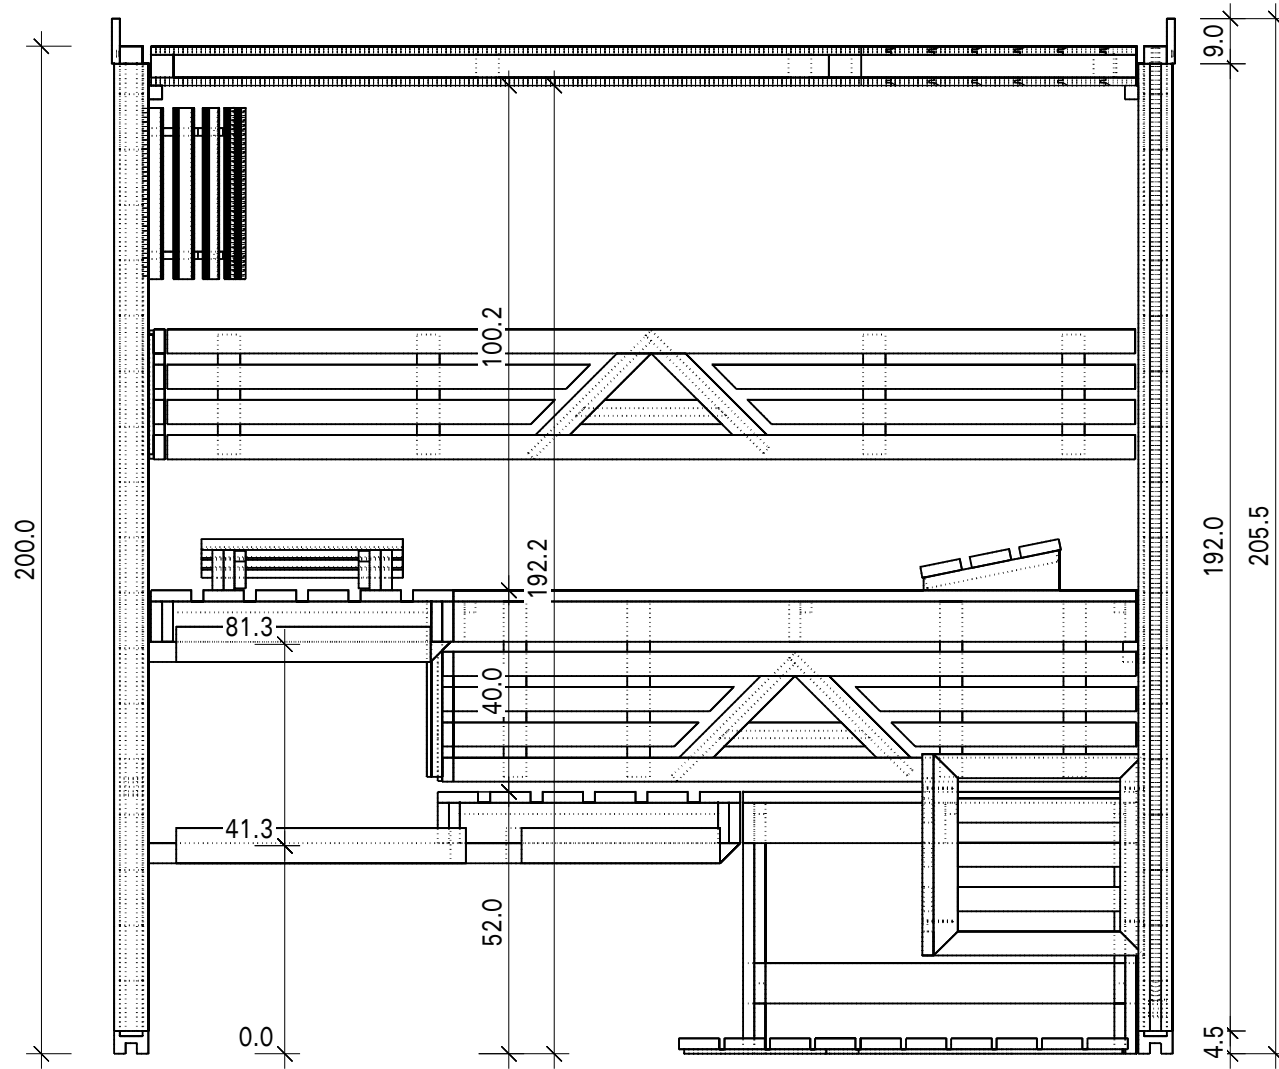

Grundriss

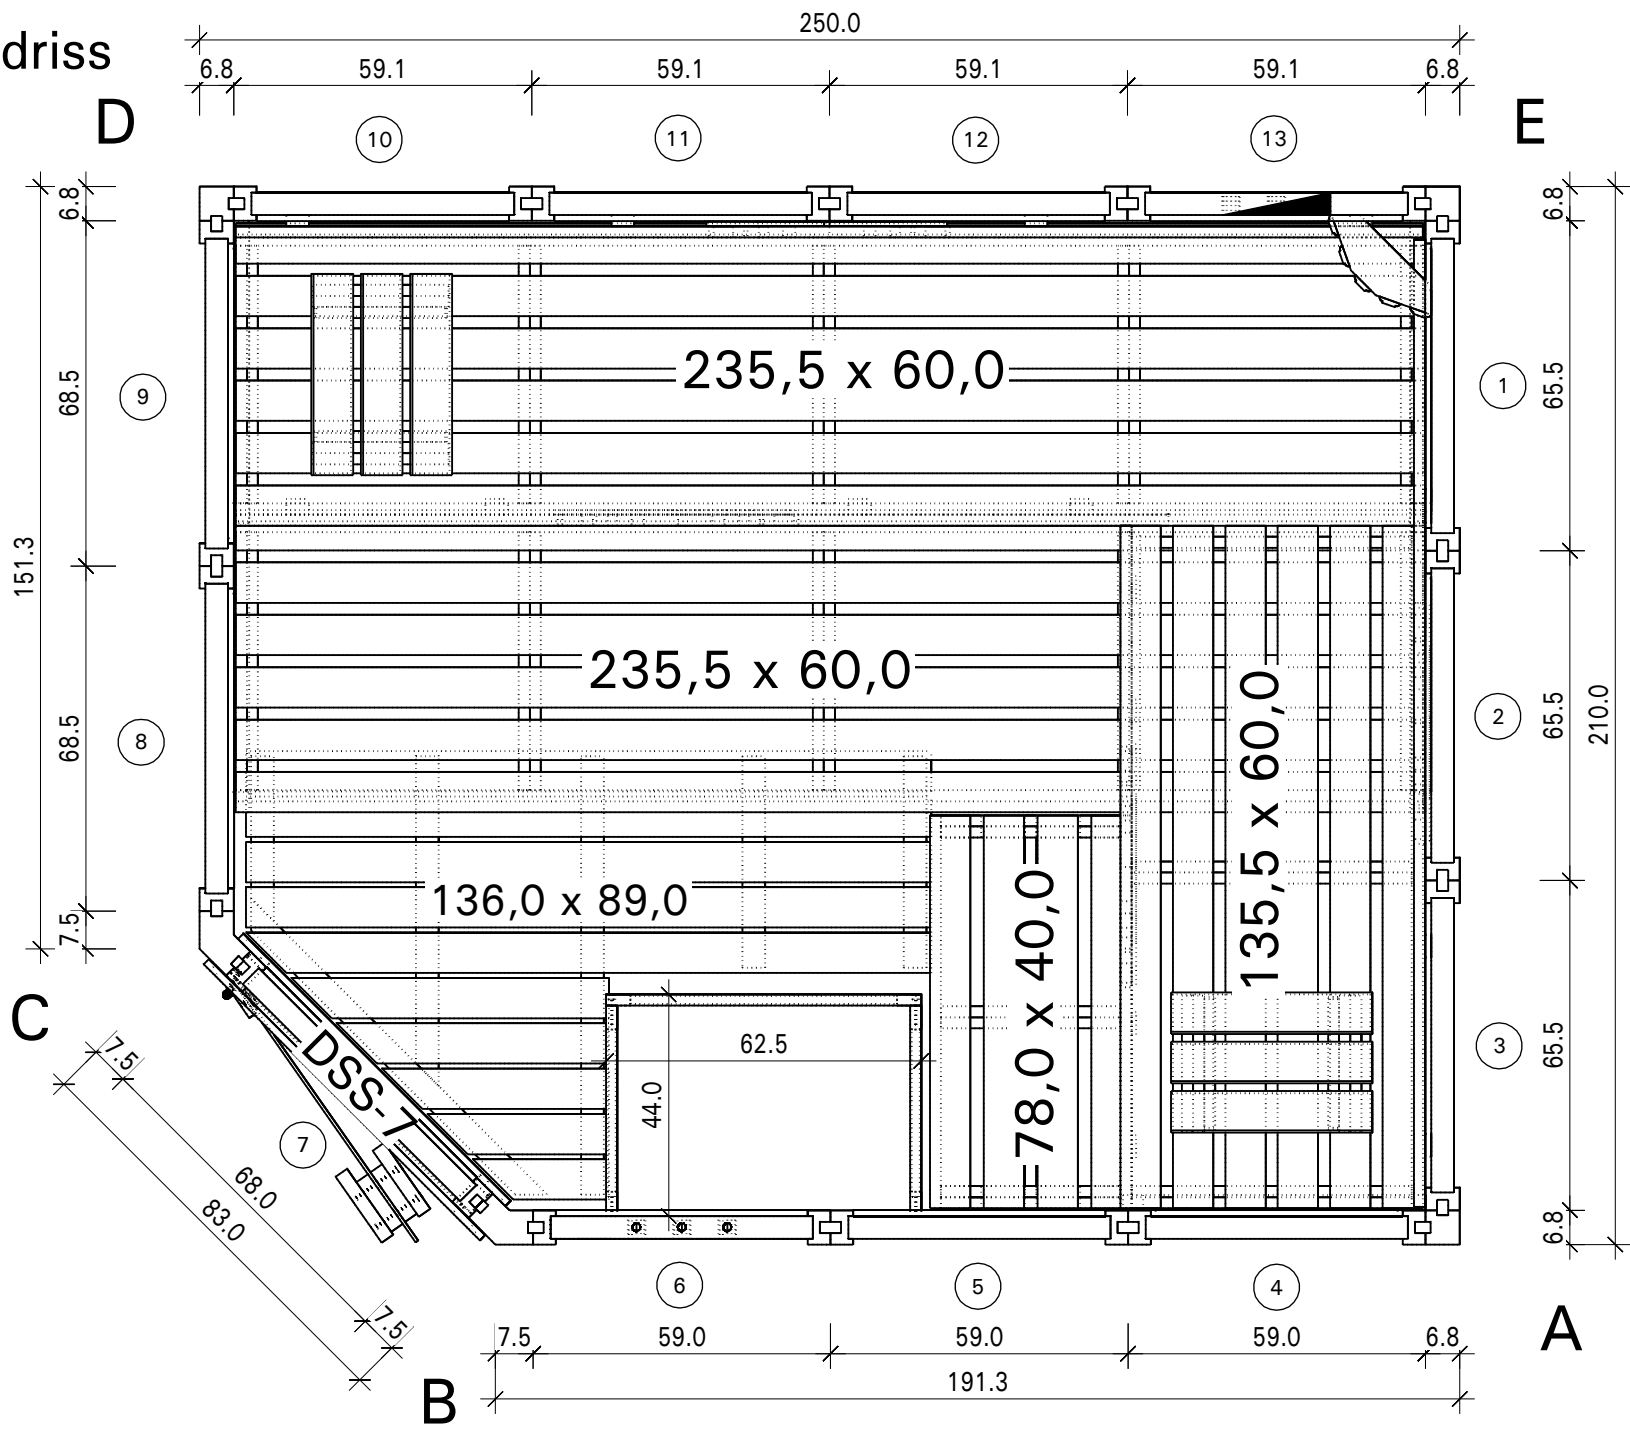

# Grundrahmen

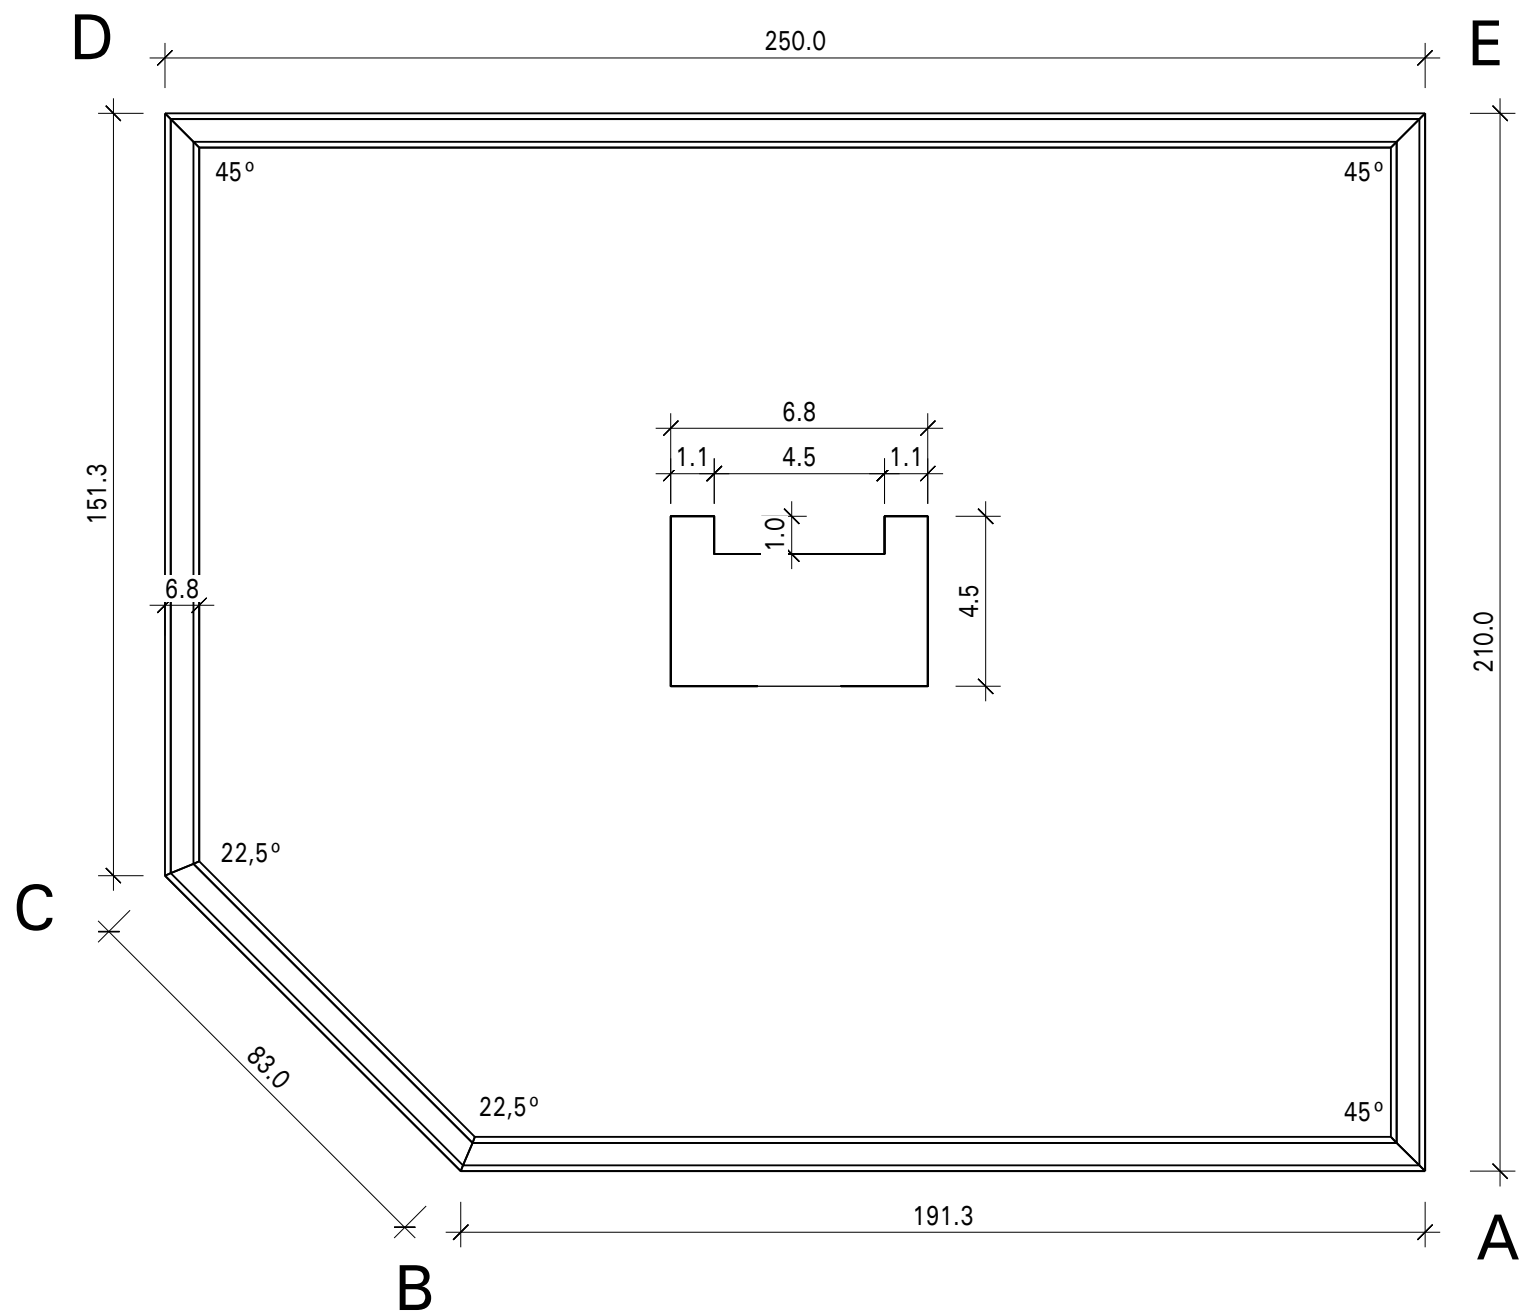

Dachelemente

