


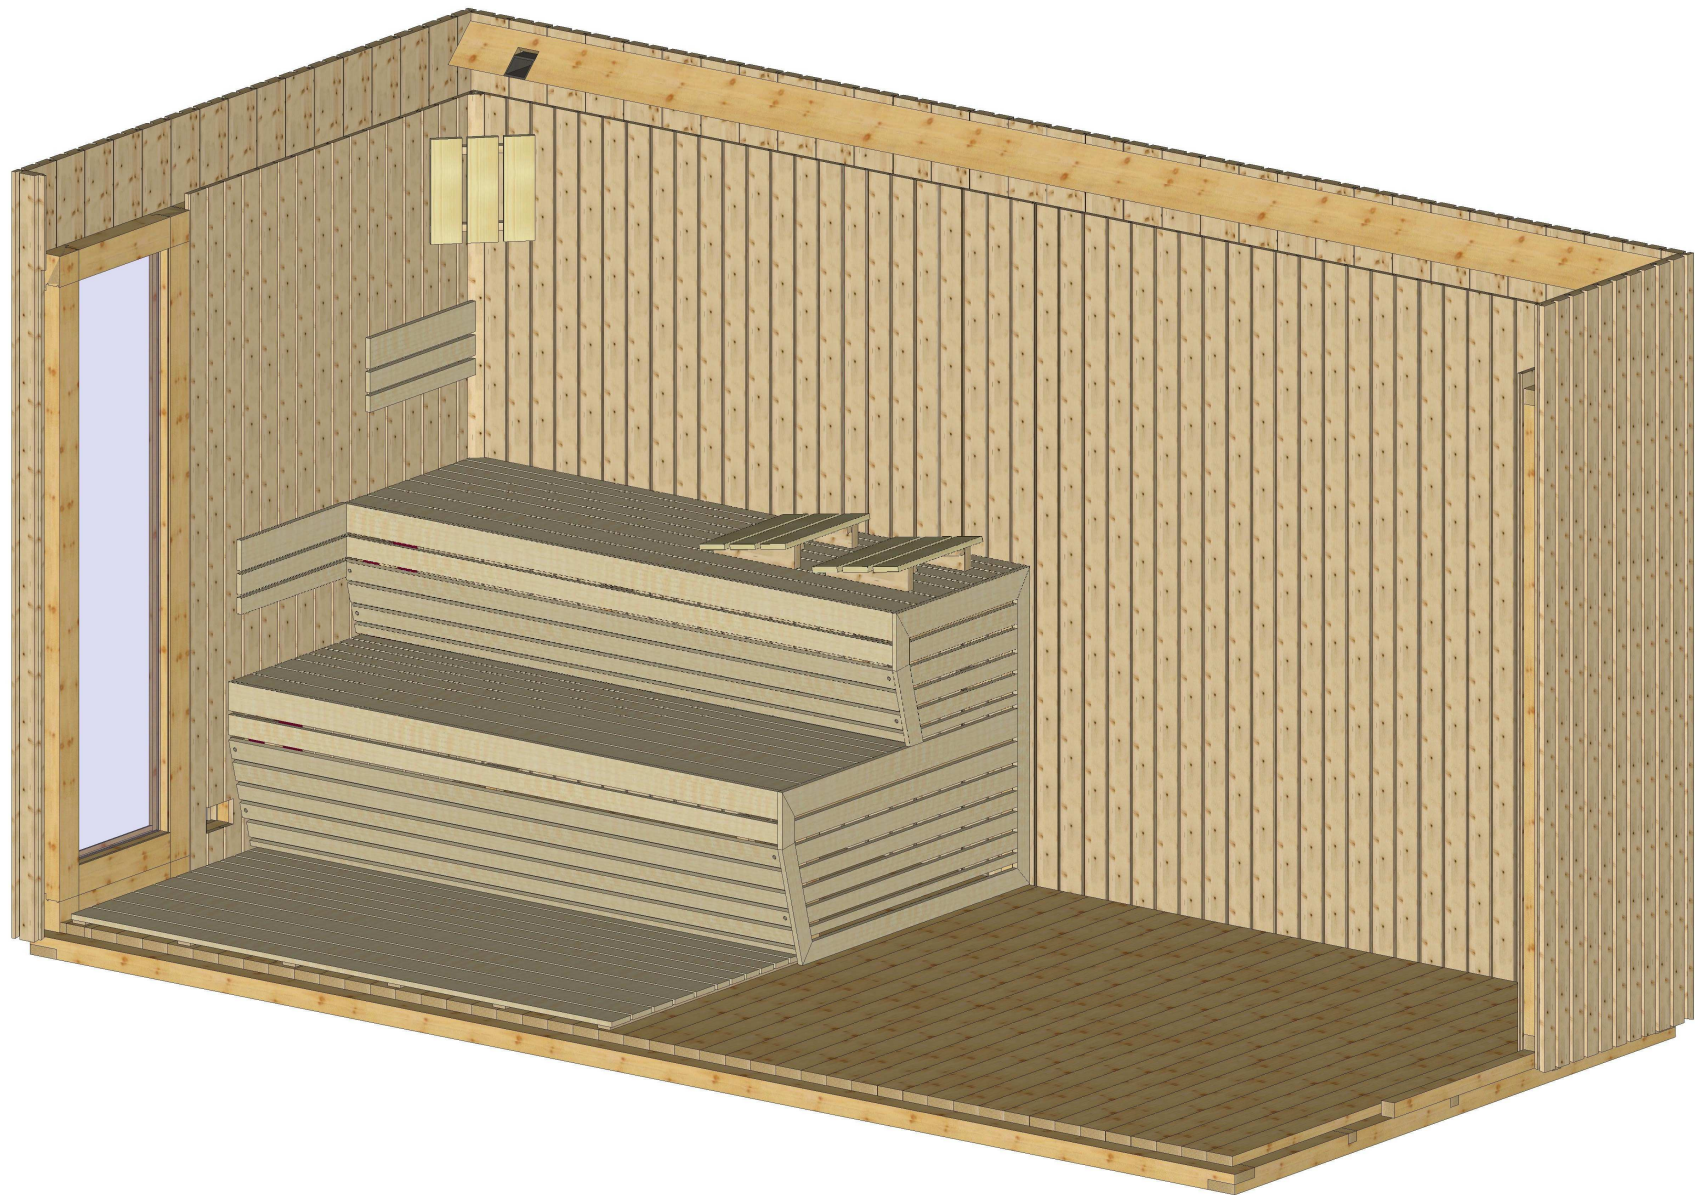


Bemerkung: die Ansicht von Türen, Fenster und anderen Teilen kann abweichen von diesem Bild




Bemerkung: die Ansicht von Turen, Fenster und anderen Teilen kann abweichen von diesem Bild



Grundriss

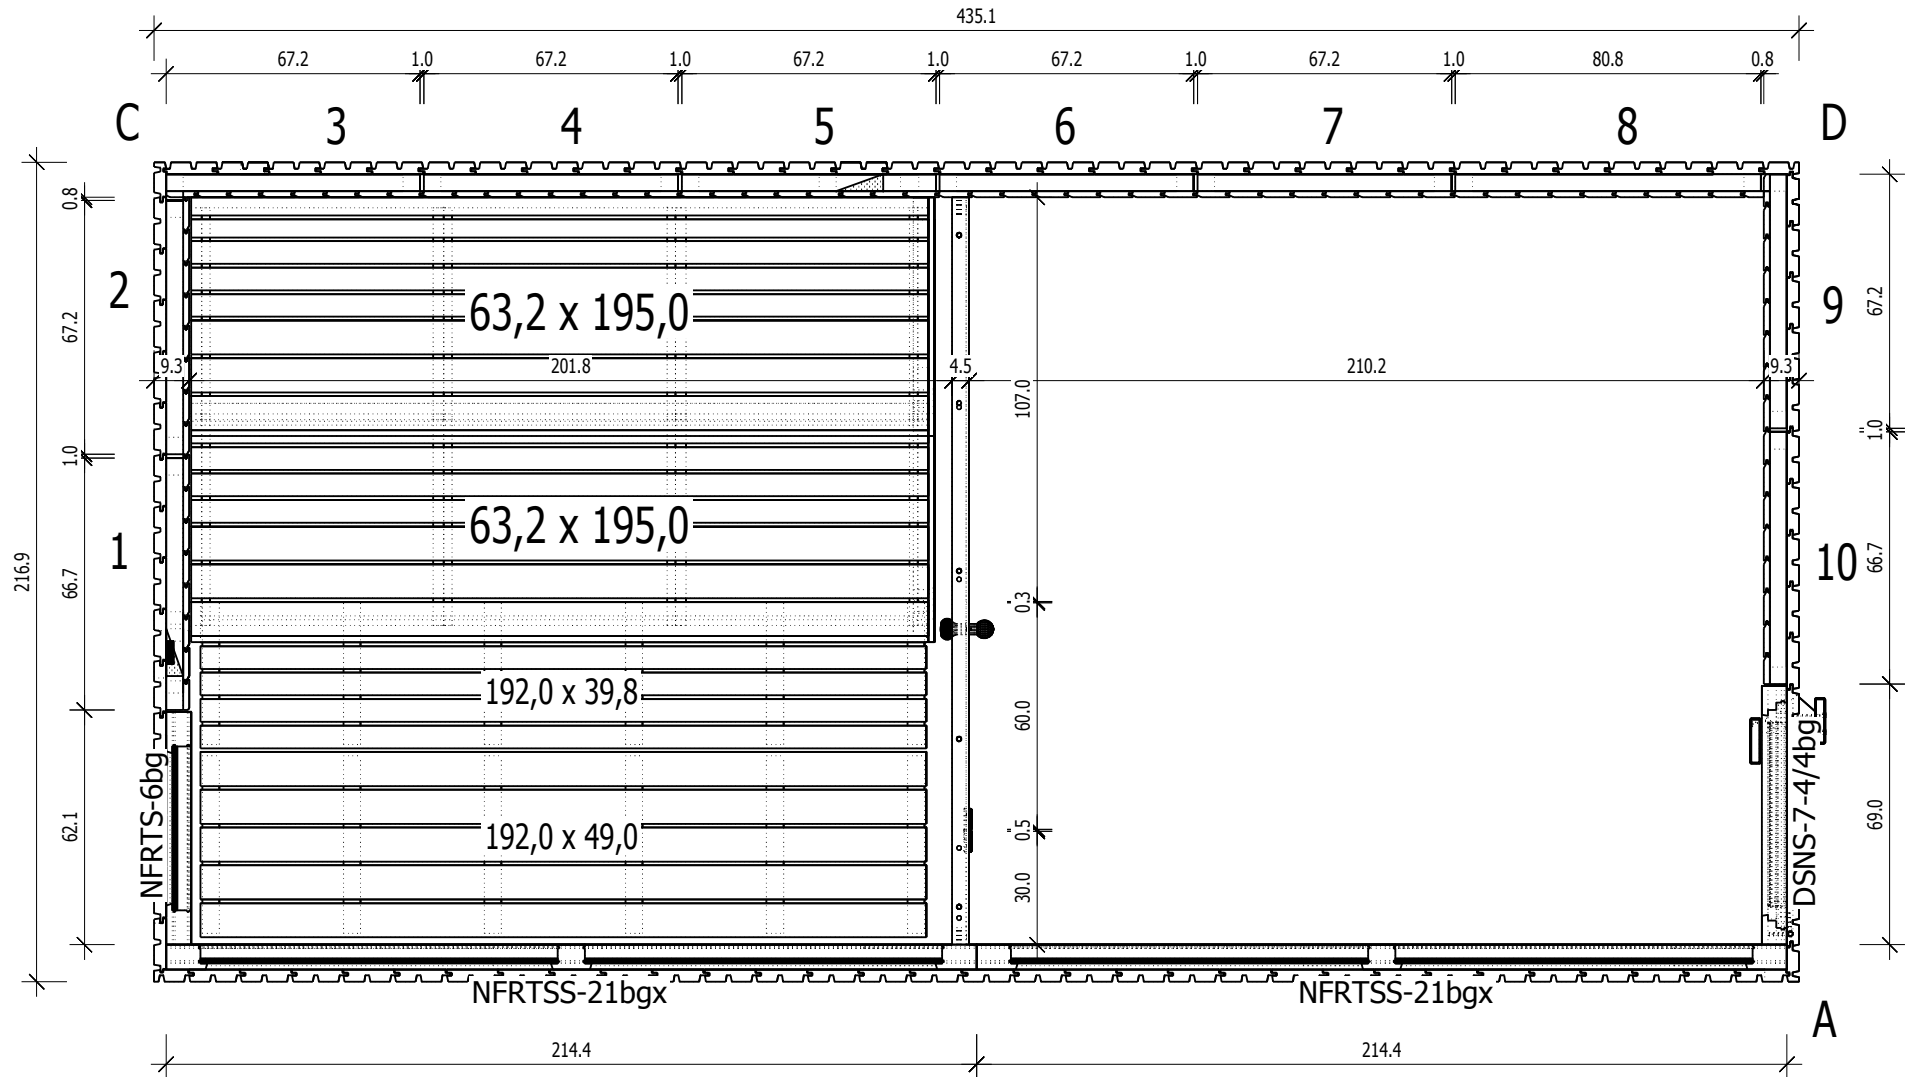


Schnitt

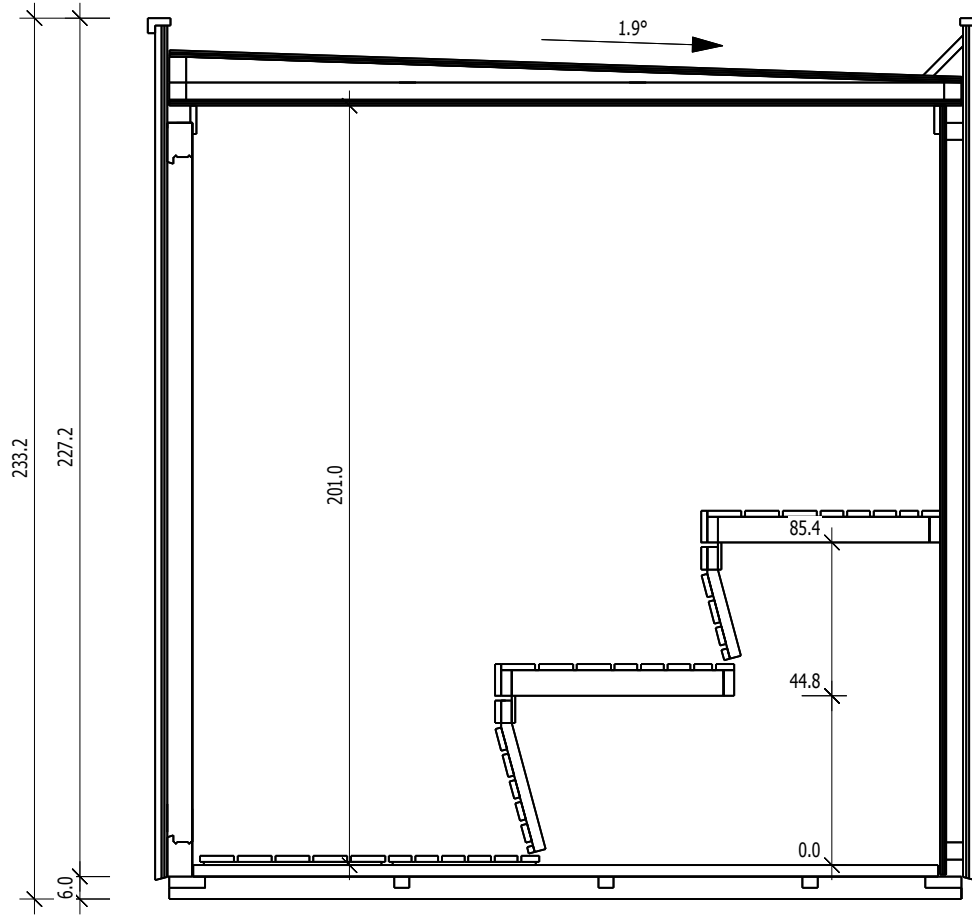


Grundrahmen

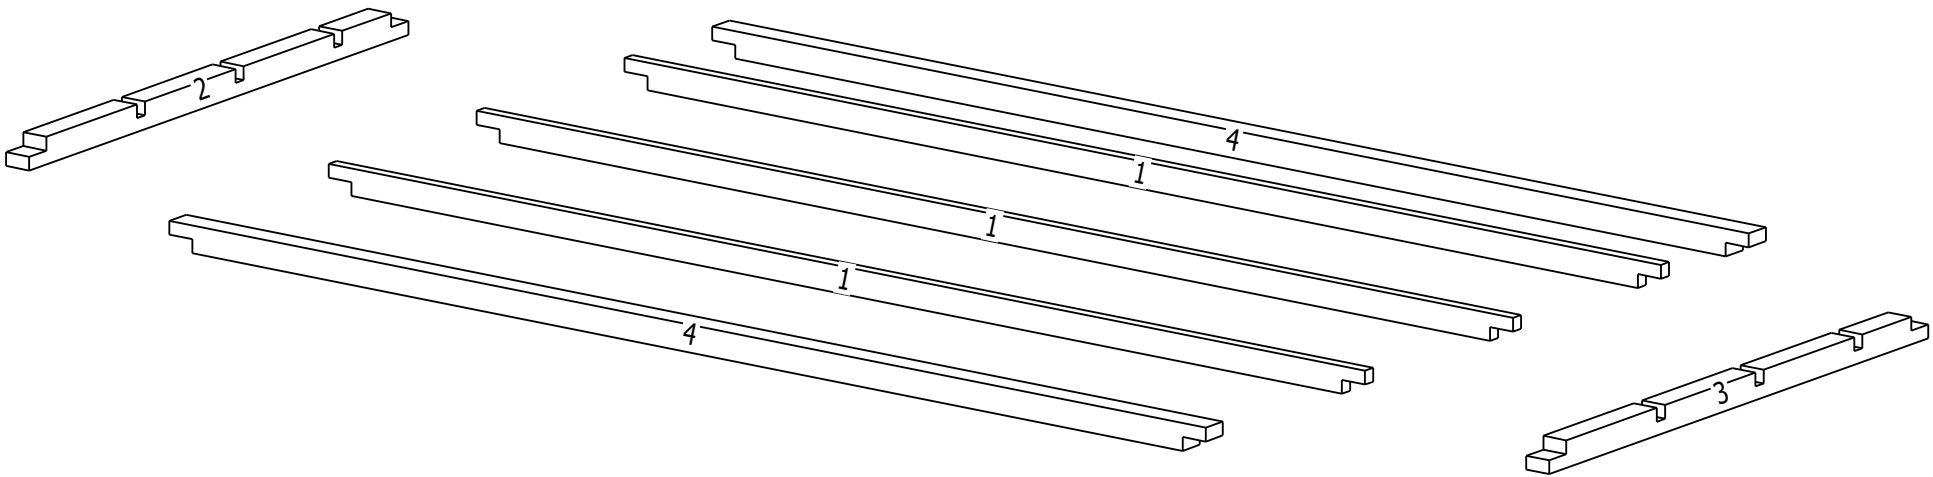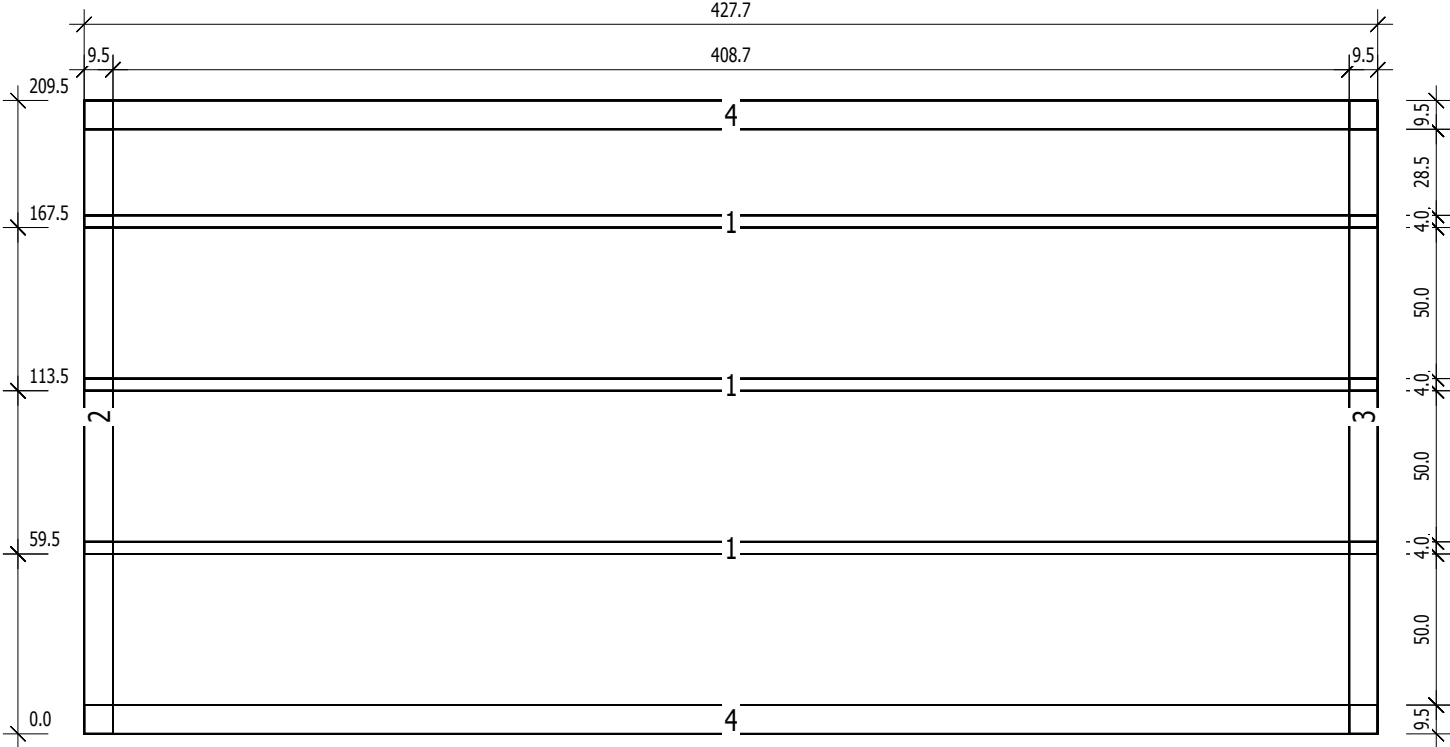

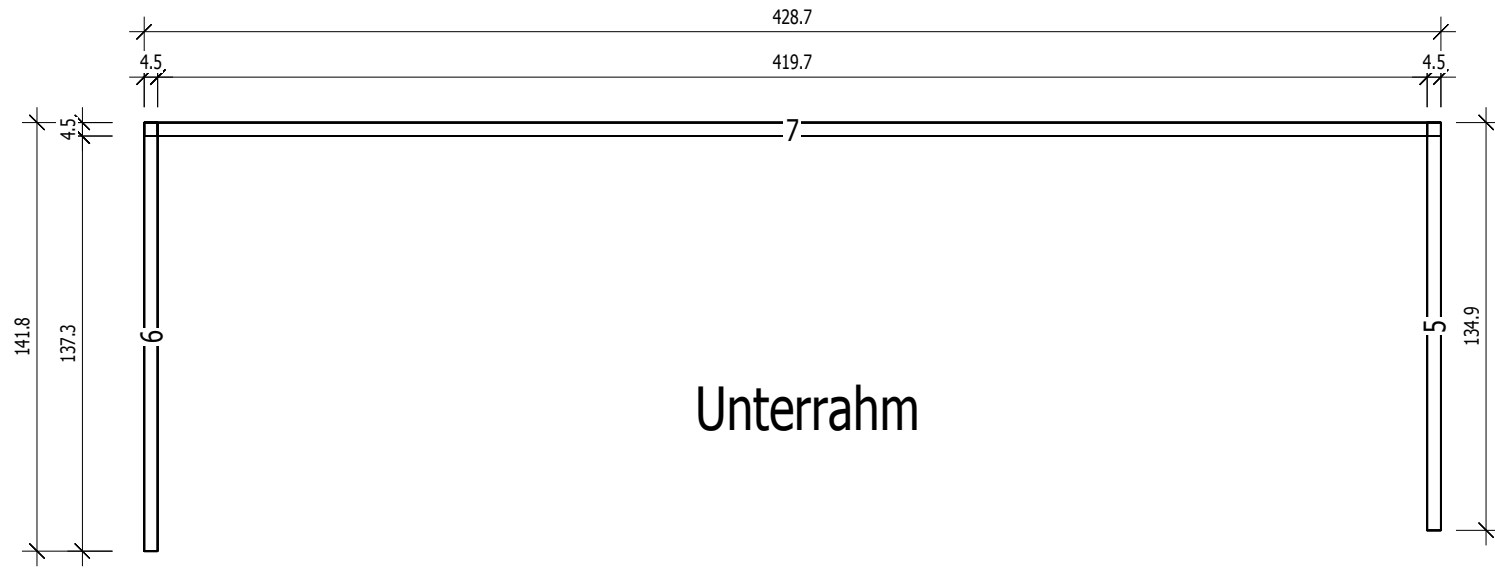


Unterrahm

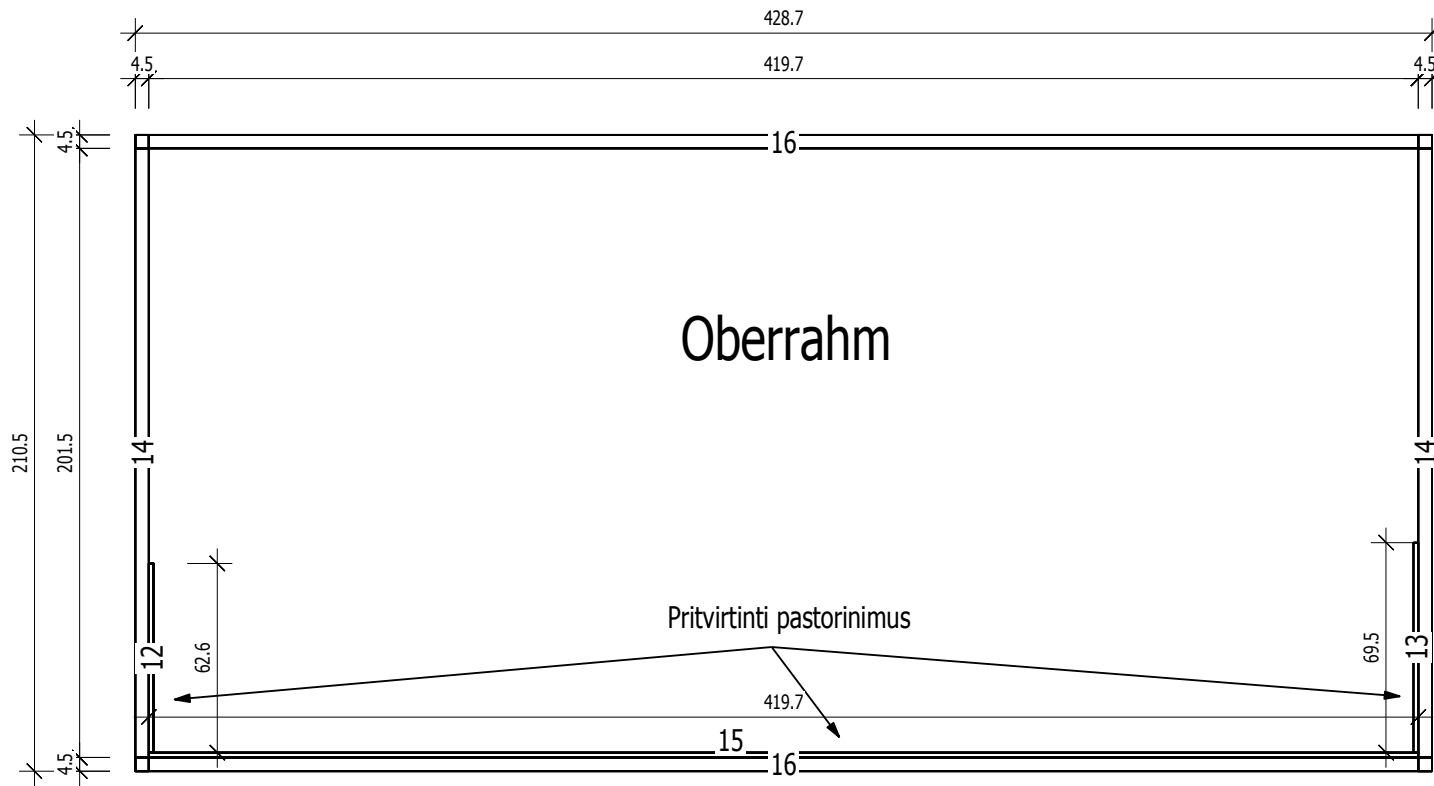




Oberrahm

Pritvirtinti pastorinimus

Dachelemente

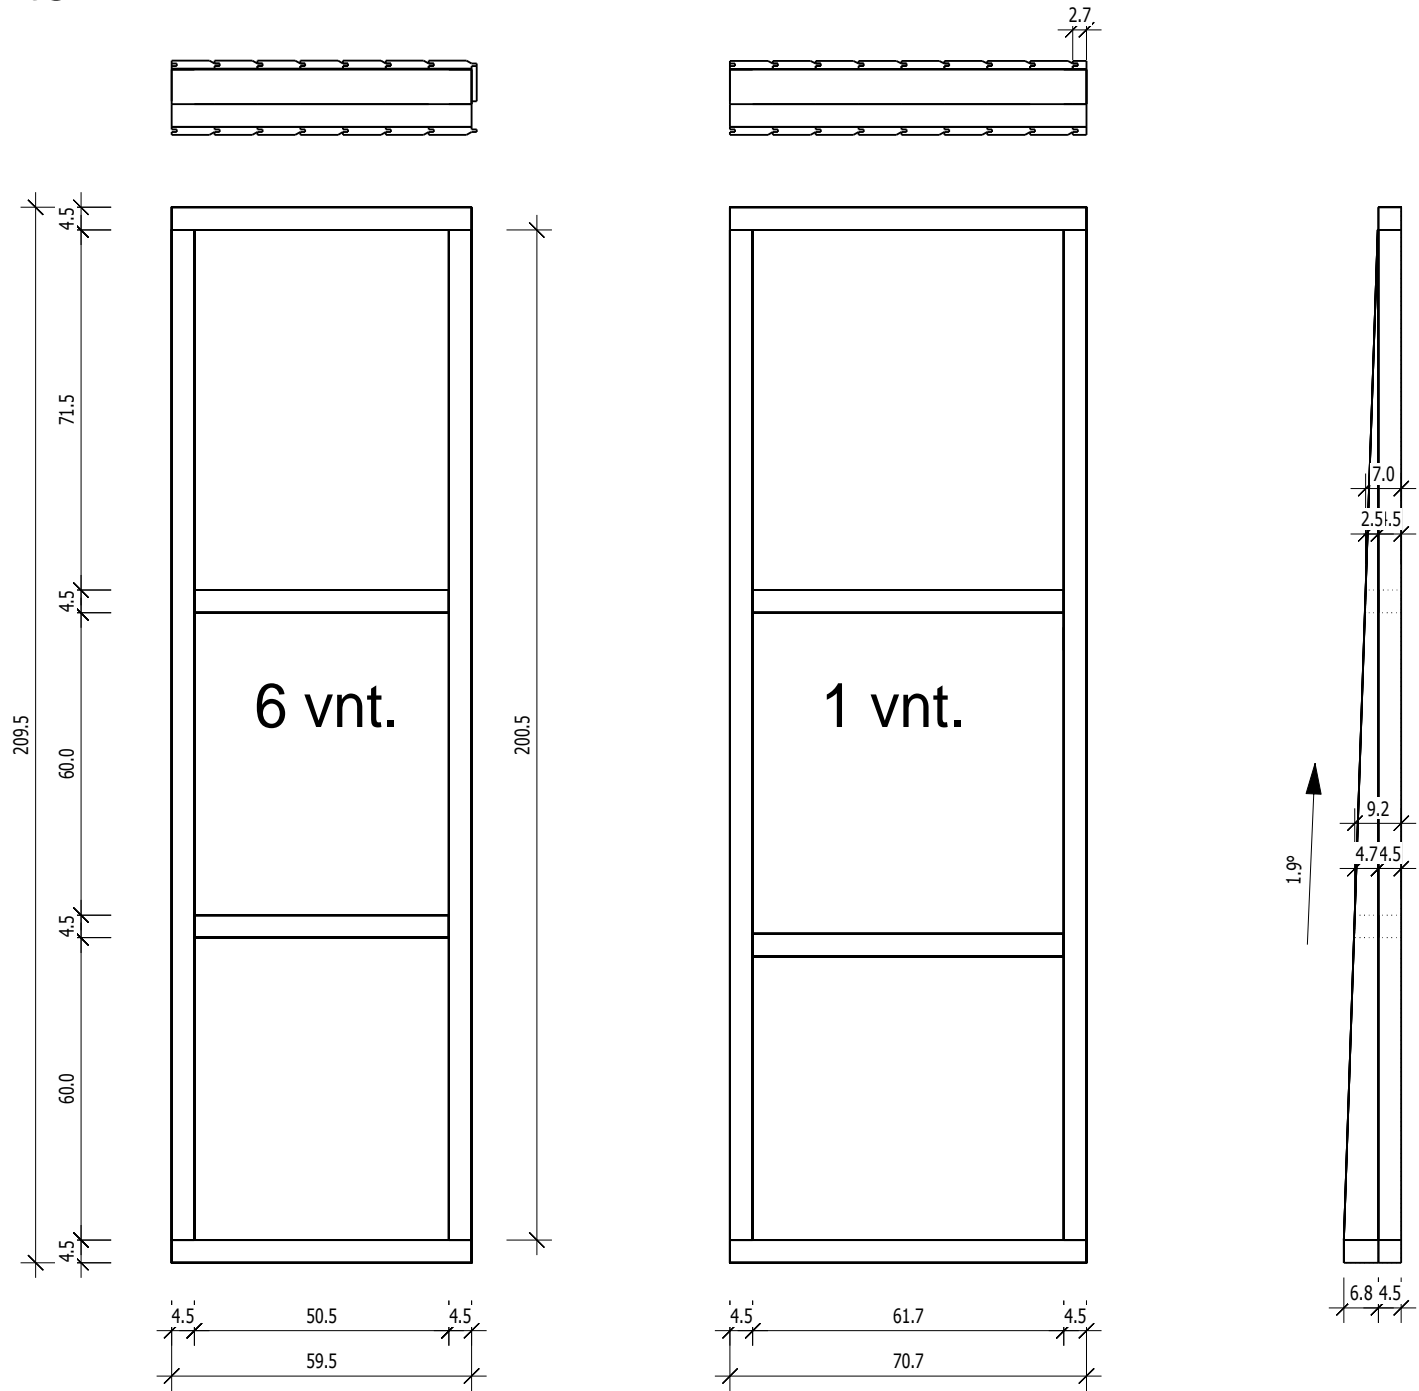

Glasrahmen

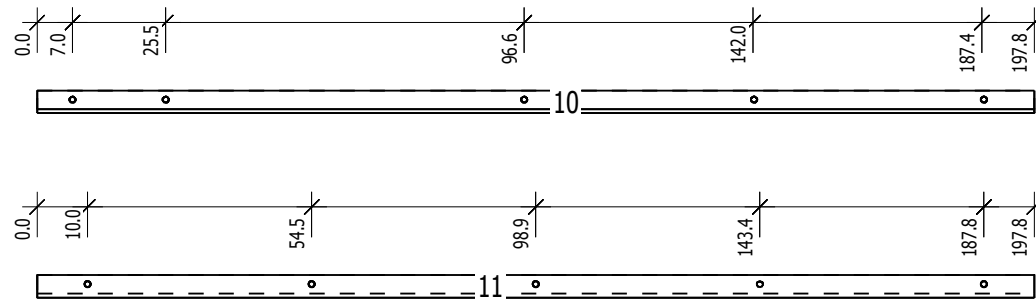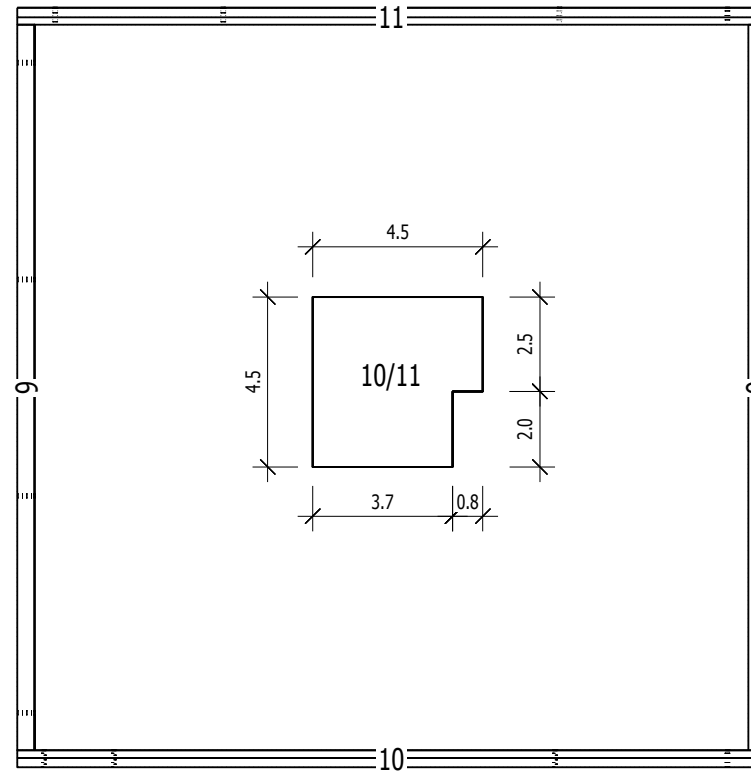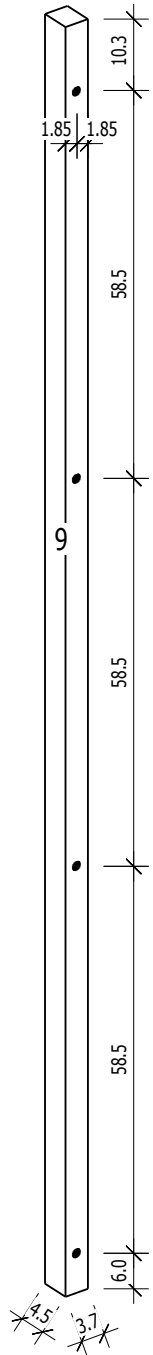

Glaswand

