




Project: Overijssel3x6m



Projectnummer: Overijssel3x6m

Adres:

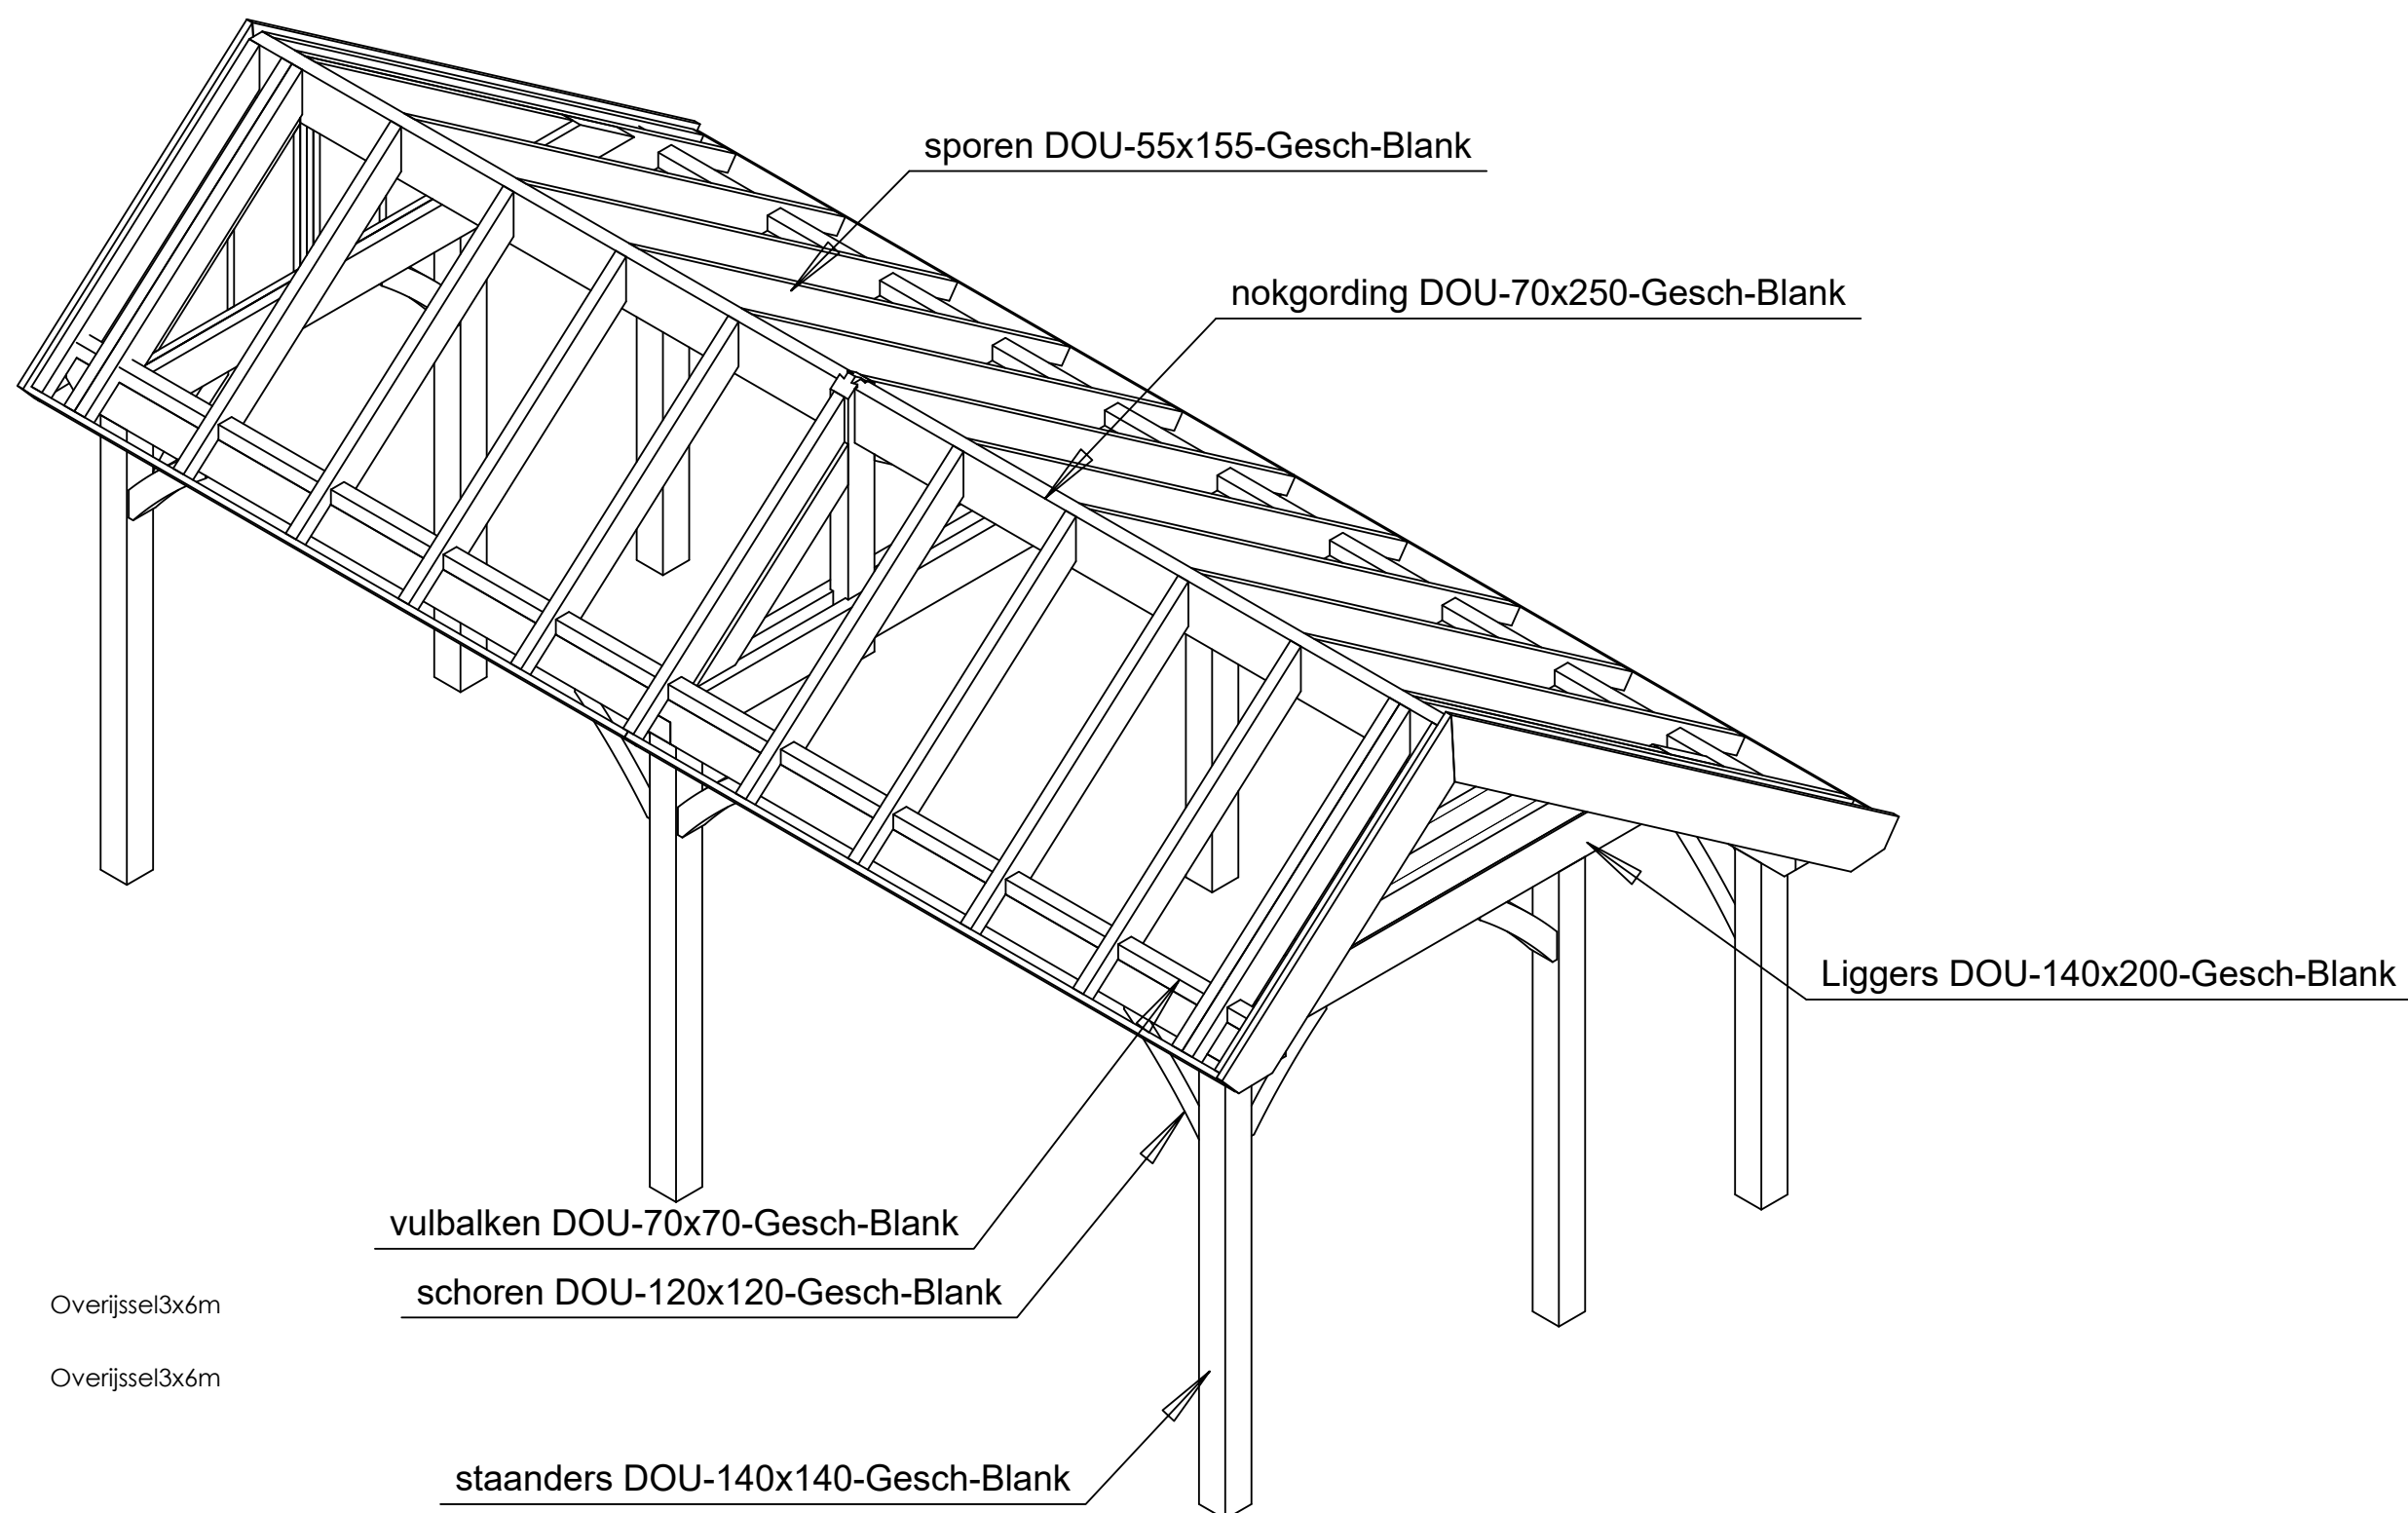

Algemeen:

Graag ontvangen wij binnen 7 dagen een reactie op het tekenwerk.

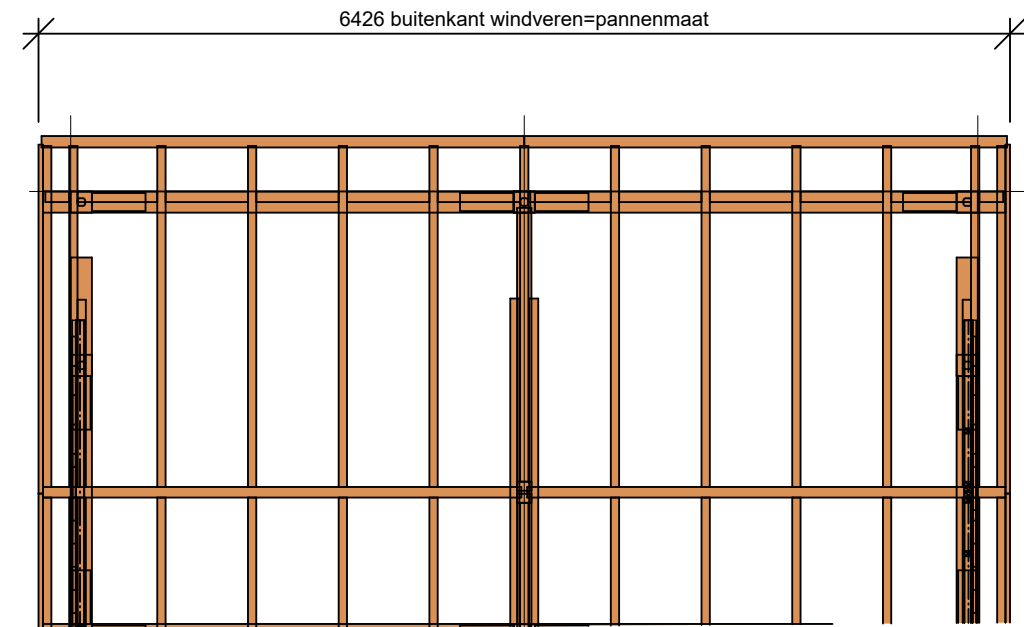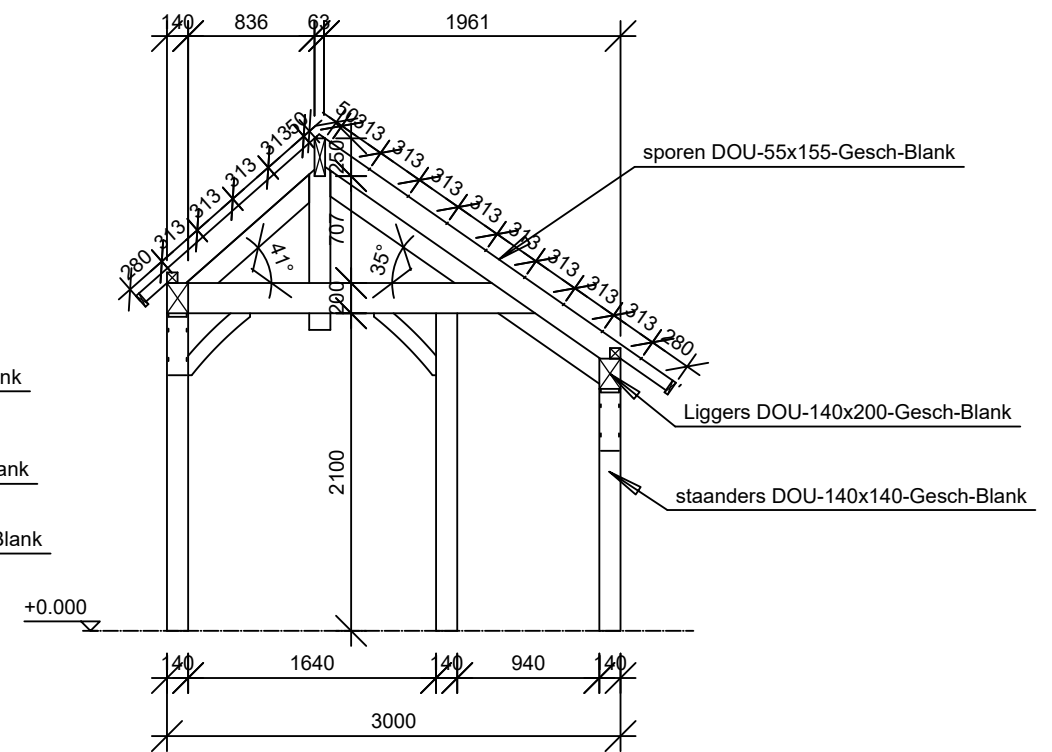

Tel. 076 - 80 801 24
Mail klantenservice@azalp.nl

Pagina Grondplan
Project Nr. Overijssel3x6m