


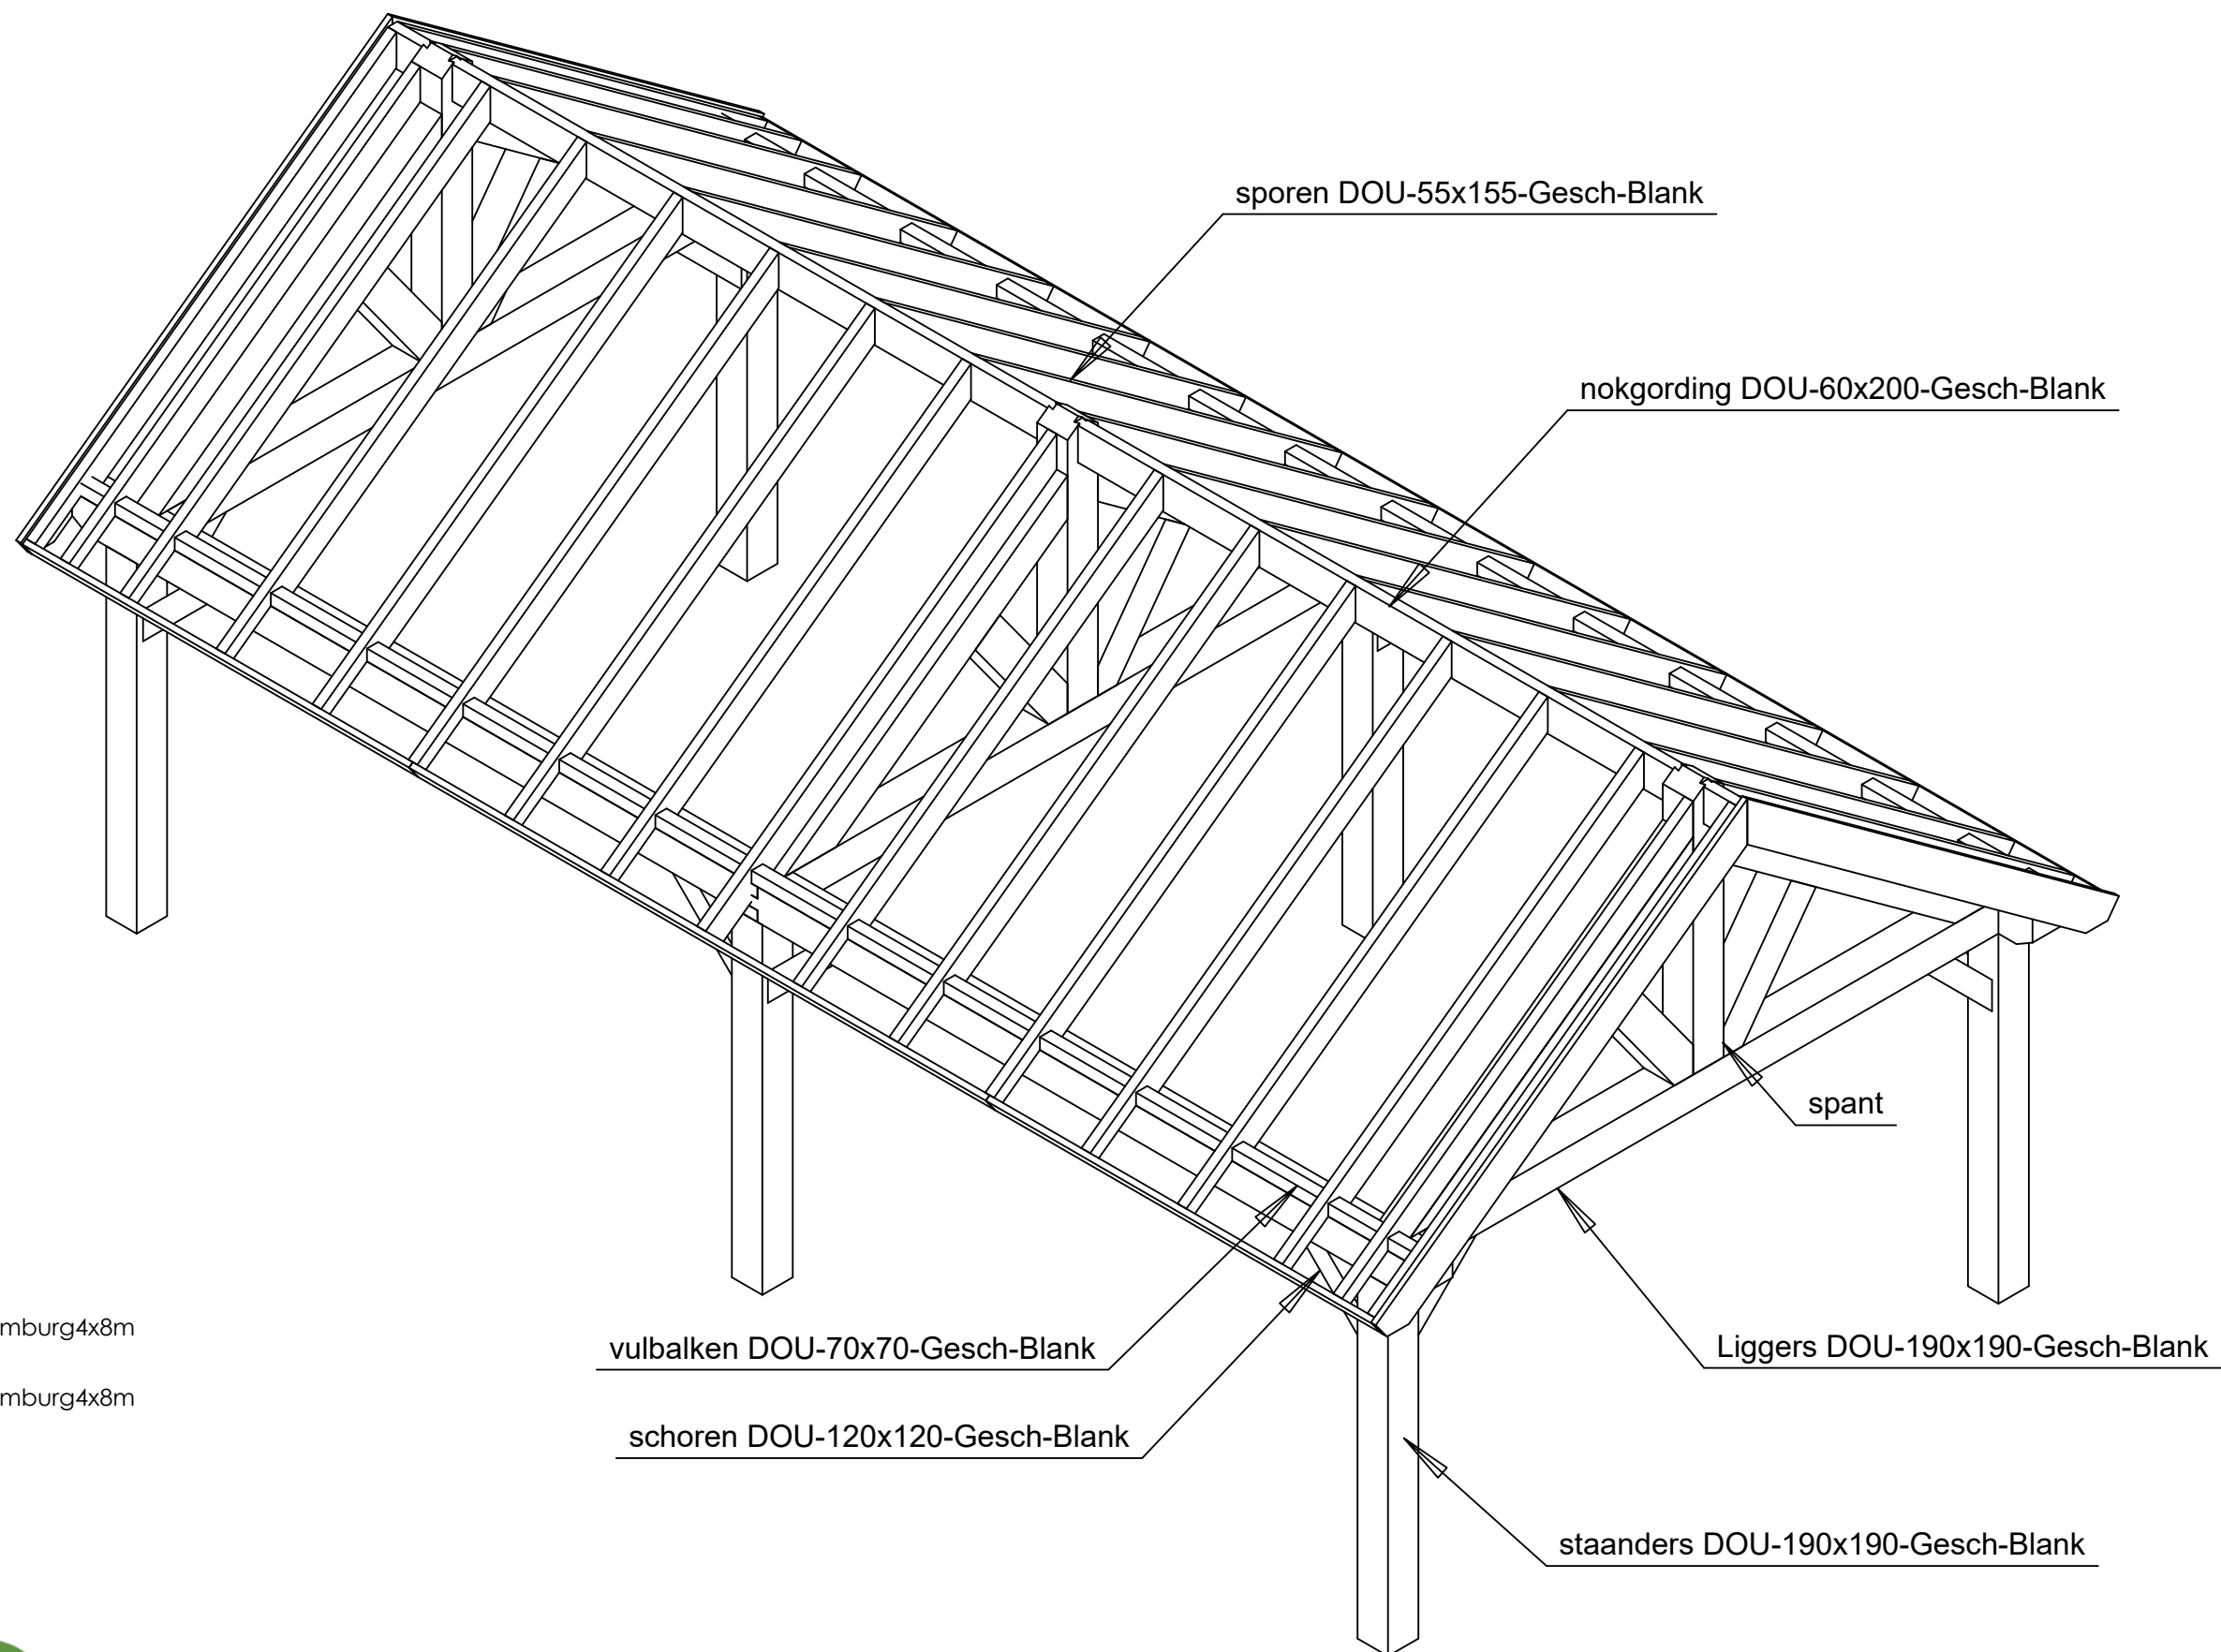

Project: Limburg4x8m





Projectnummer: Limburg4x8m

Adres:



Algemeen:

Graag ontvangen wij binnen 7 dagen een reactie op het tekenwerk.

   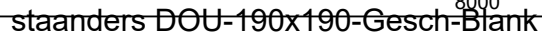

Adres Gegevens		Datum	Formaat	Aantal	Klantgegevens	Pagina
Azalp	Tel. 076 - 80 801 24	12.08.2025	A3L	1	Limburg4x8m	Grondplan
Azalp.nl	Mail klantenservice@azalp.nl		Schaal 1 : 50	Getekend EH		Project Nr. Limburg4x8m