



Bemerkung: die Ansicht von Turen, Fenster und anderen Teilen kann abweichen von diesem Bild

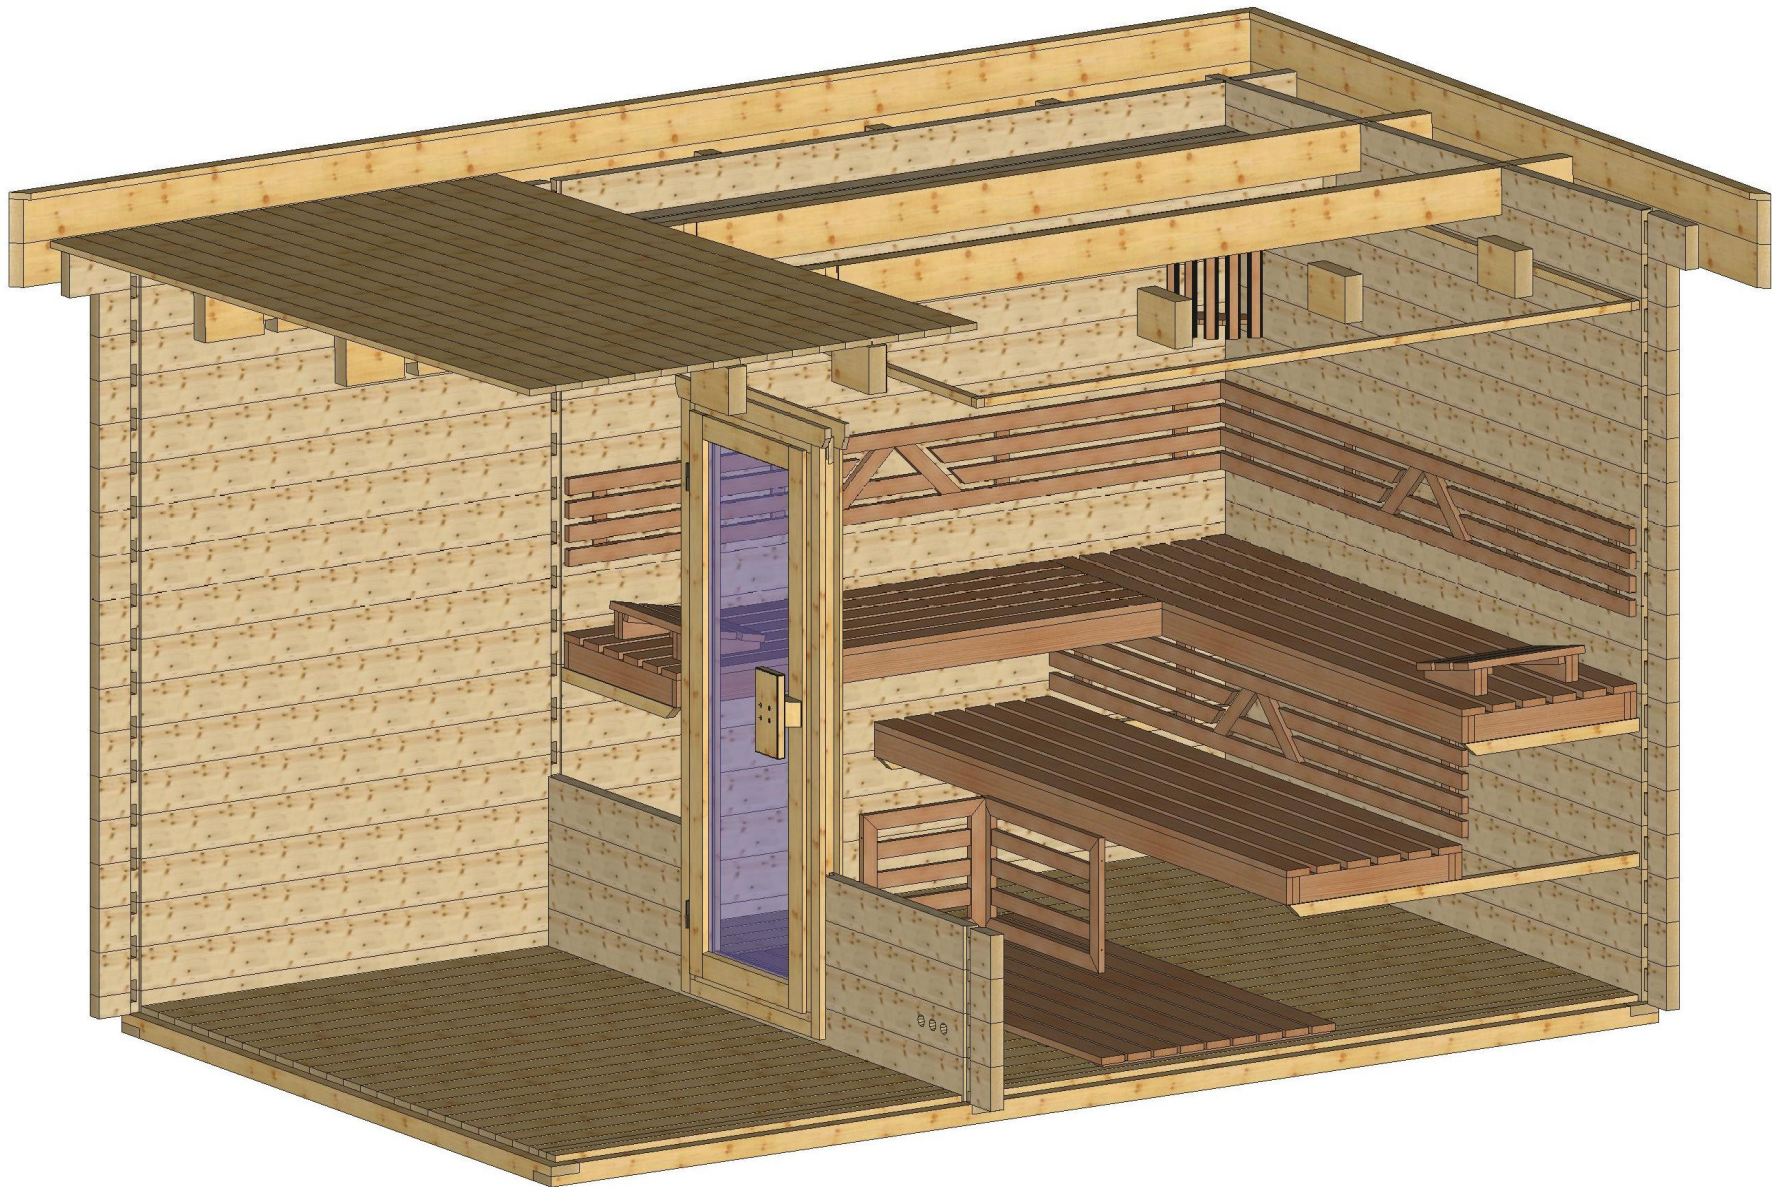





Bemerkung: die Ansicht von Turen, Fenster und anderen Teilen kann abweichen von diesem Bild

Grundriss

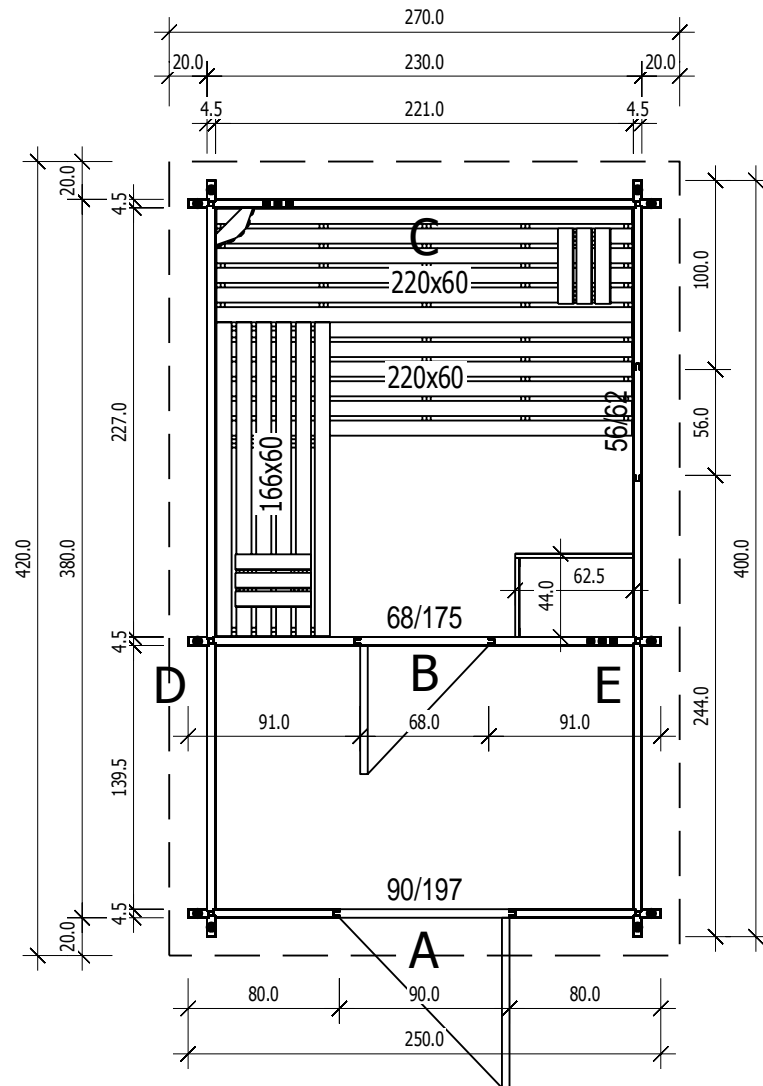



Schnitt

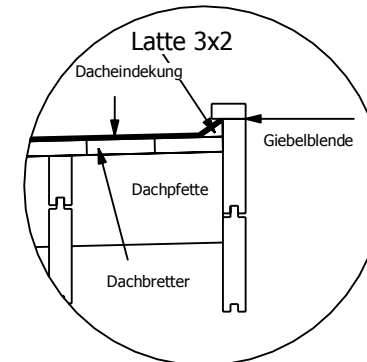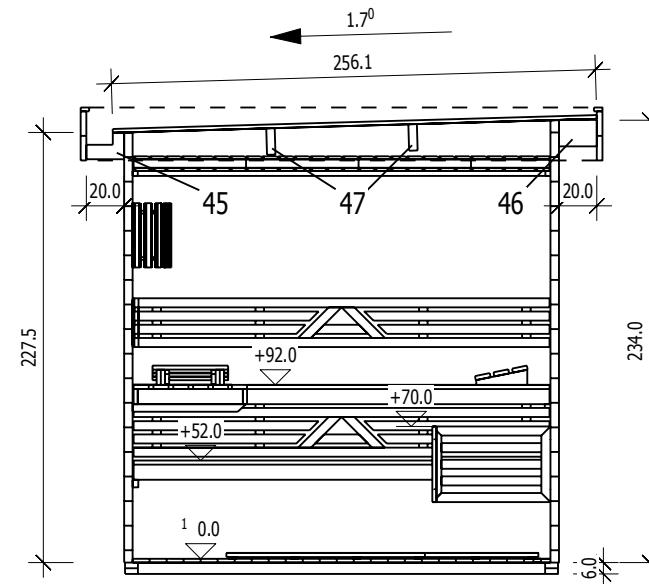

4,5

Grundrahmenplan


4,5

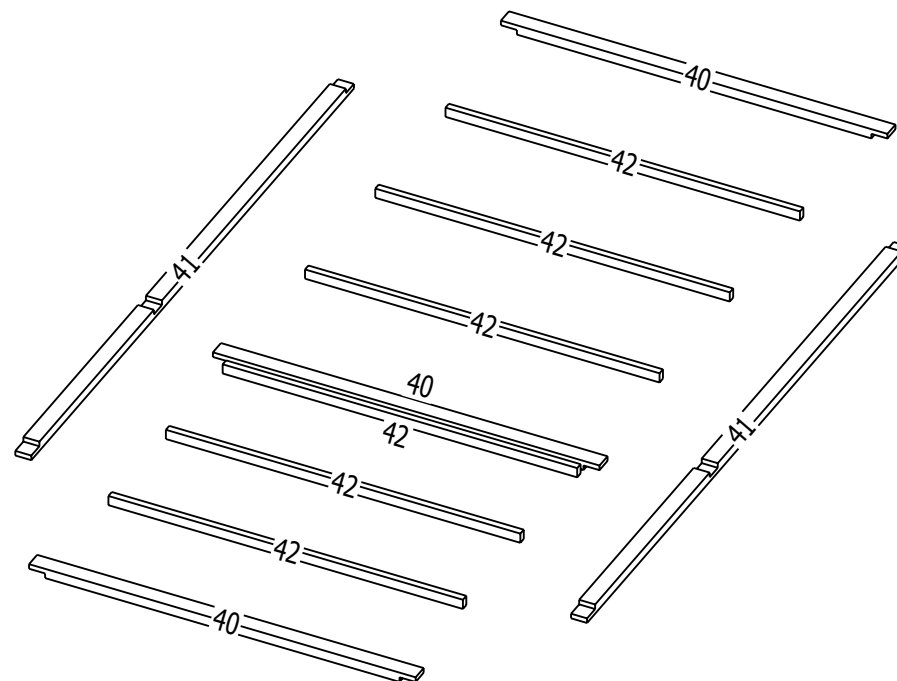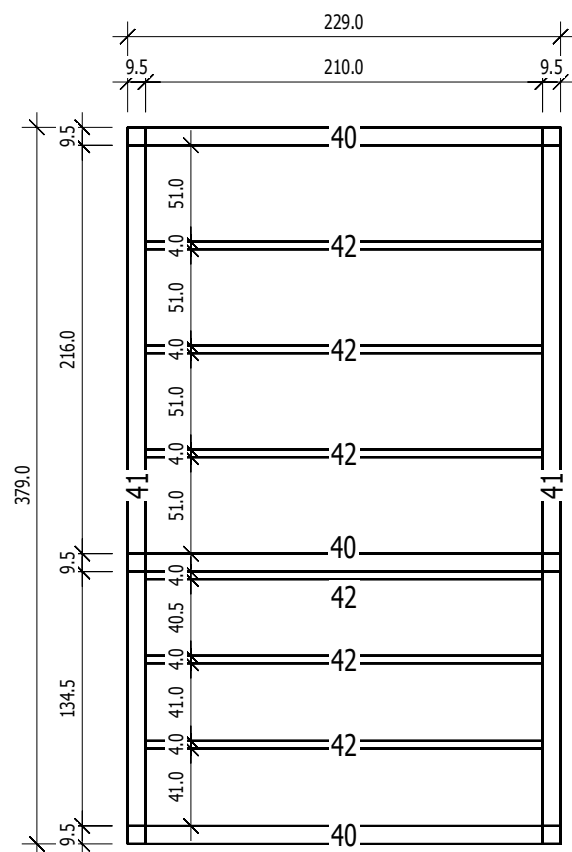

Nr.	B	H	L	Psc
	[cm]	[cm]	[cm]	
=====				
40	9,5	6,0	229,0	3
41	9,5	6,0	379,0	2
42	4,0	6,0	210,0	6


A

M 1:40

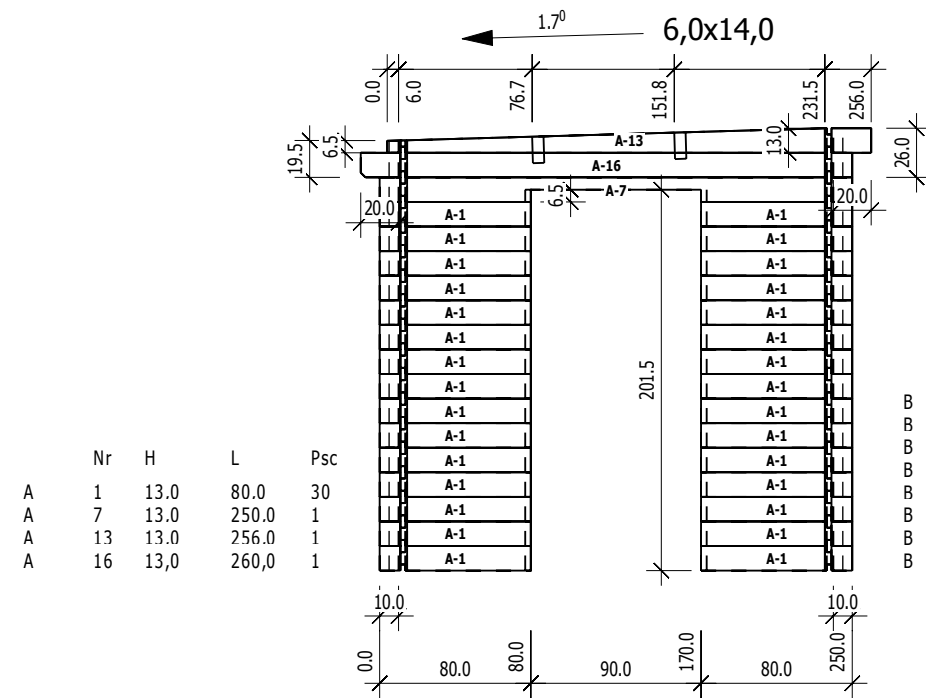


B

M 1:40

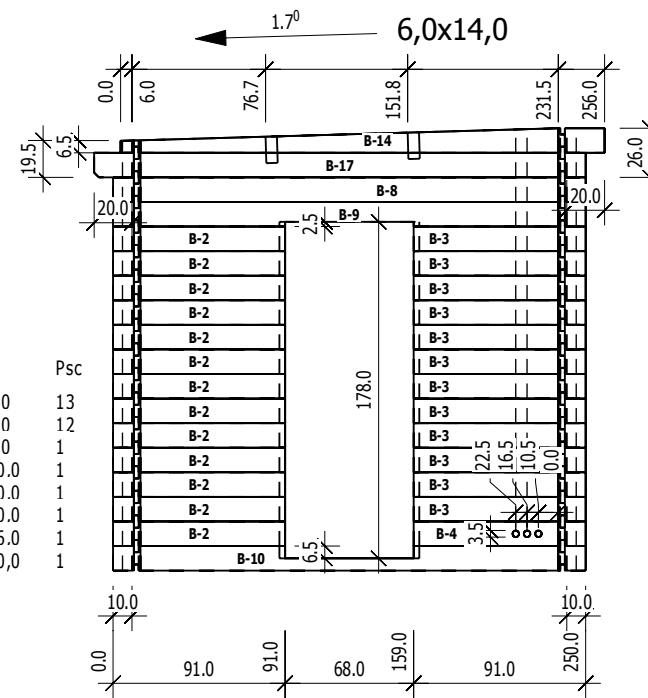


C

M 1:40

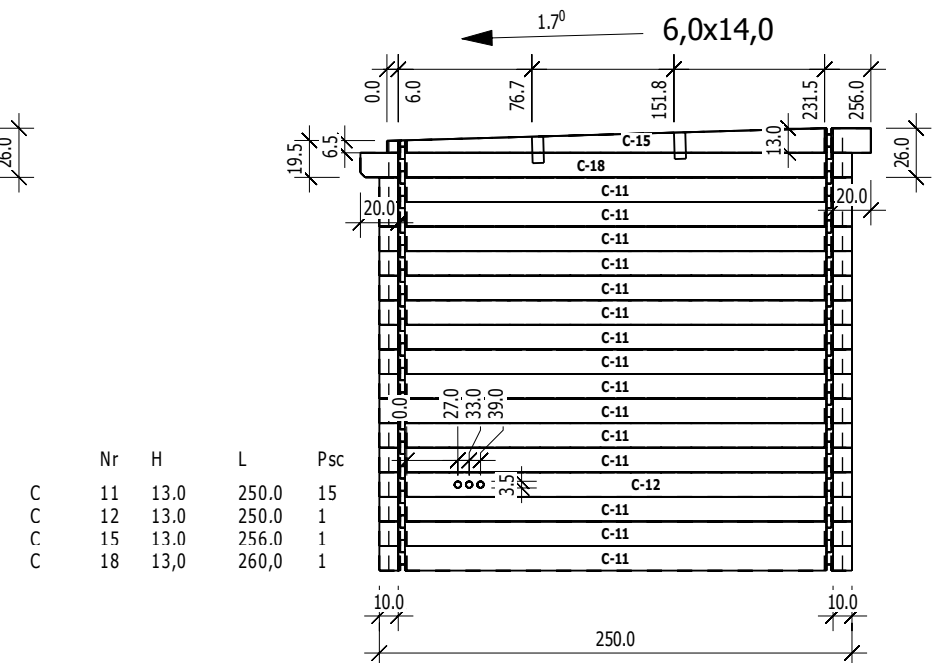


D

M 1:40

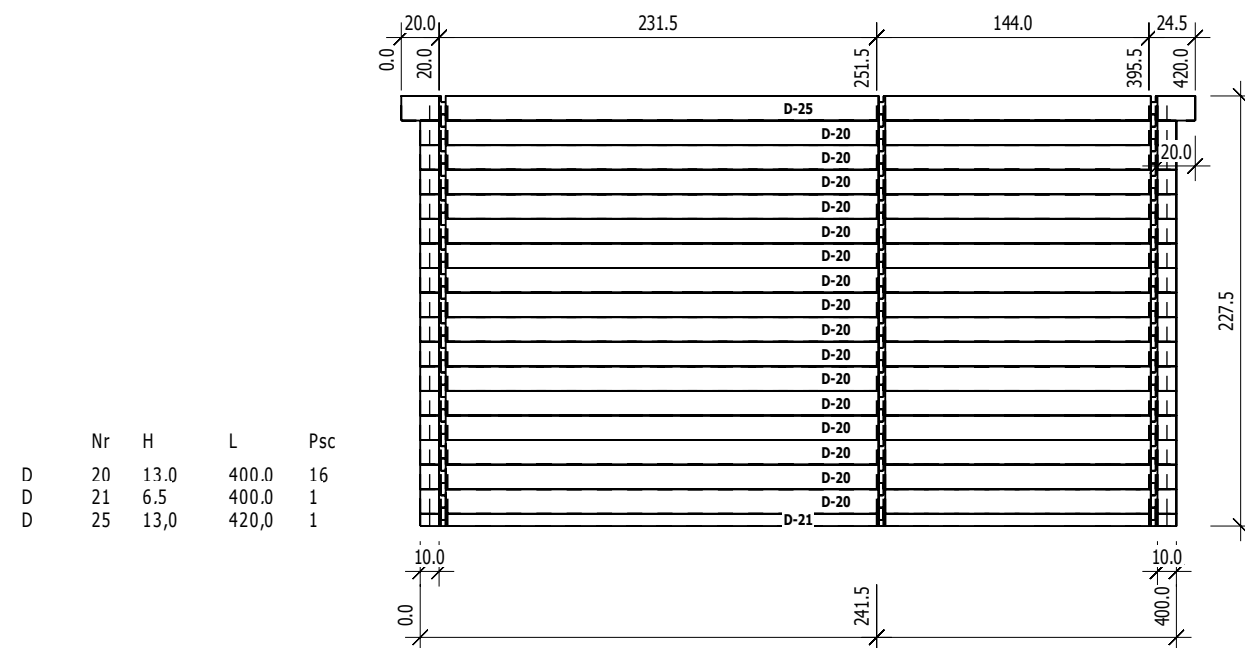

E

M 1:40

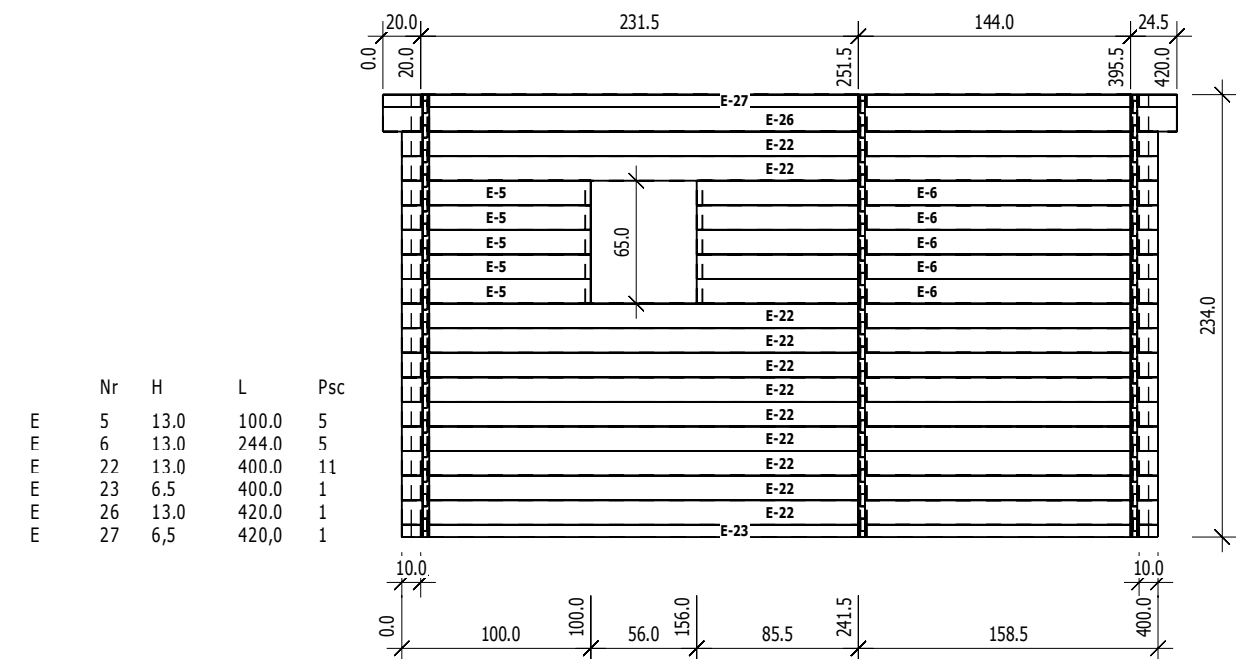

4,5

Lubu skydai 4vnt. (uzpildas vata)

