
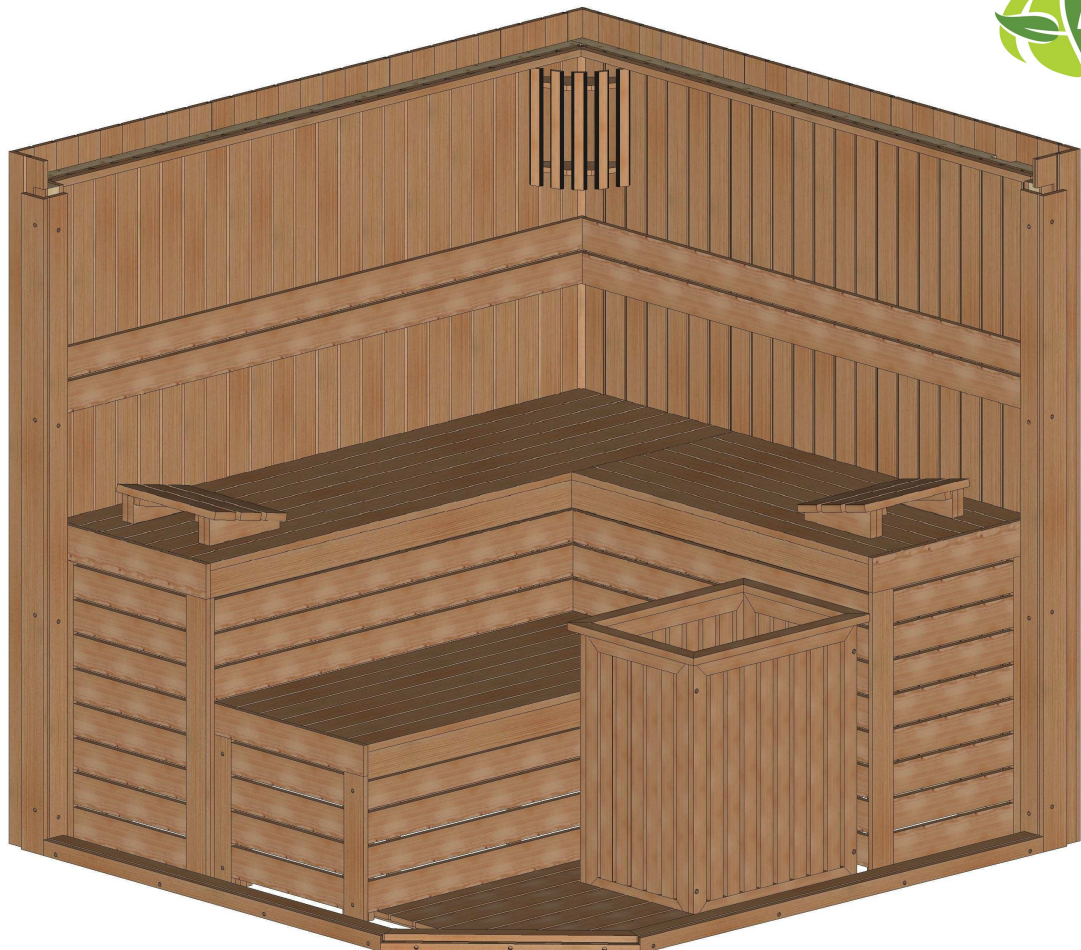



"Kulma" 220 x 203

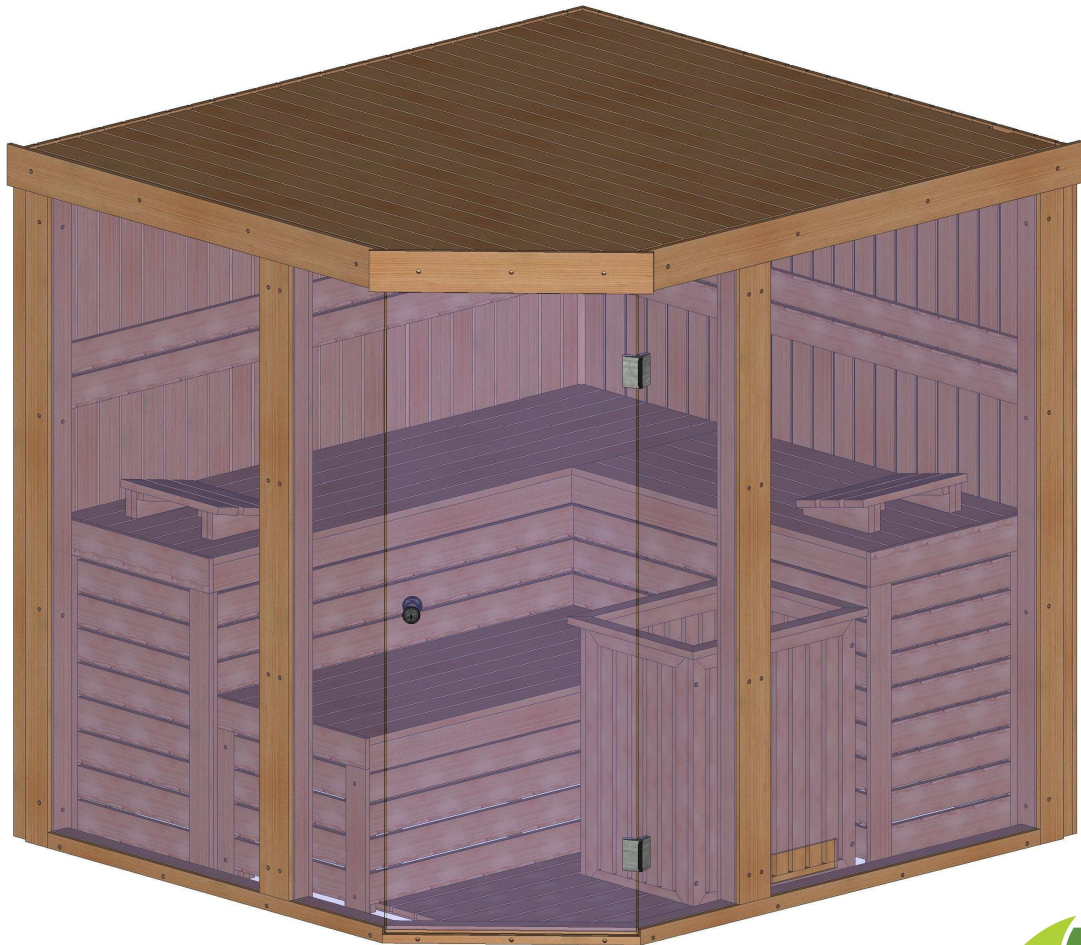

Bemerkung: die Ansicht von Türen, Fenster und anderen Teilen kann abweichen von diesem Bild


Grundriss

"Kulma" 220 x 203

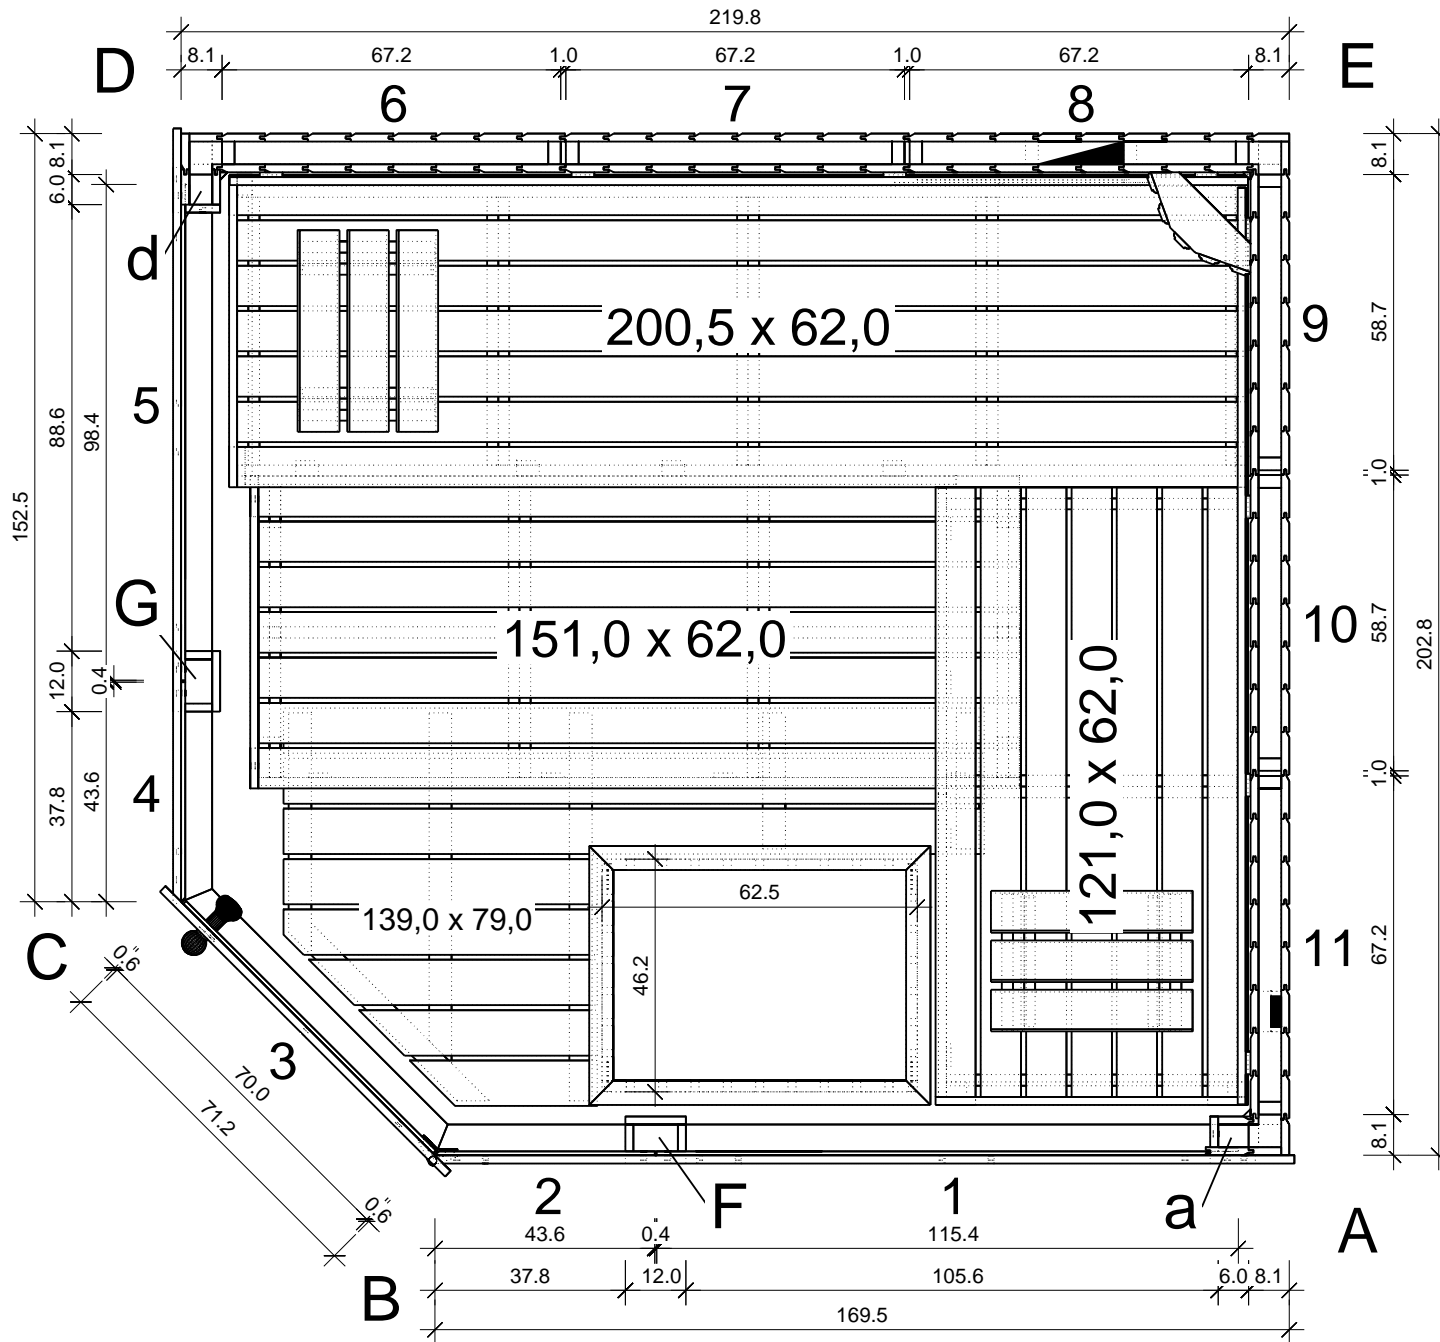


"Kulma" 220 x 203

Schnitt







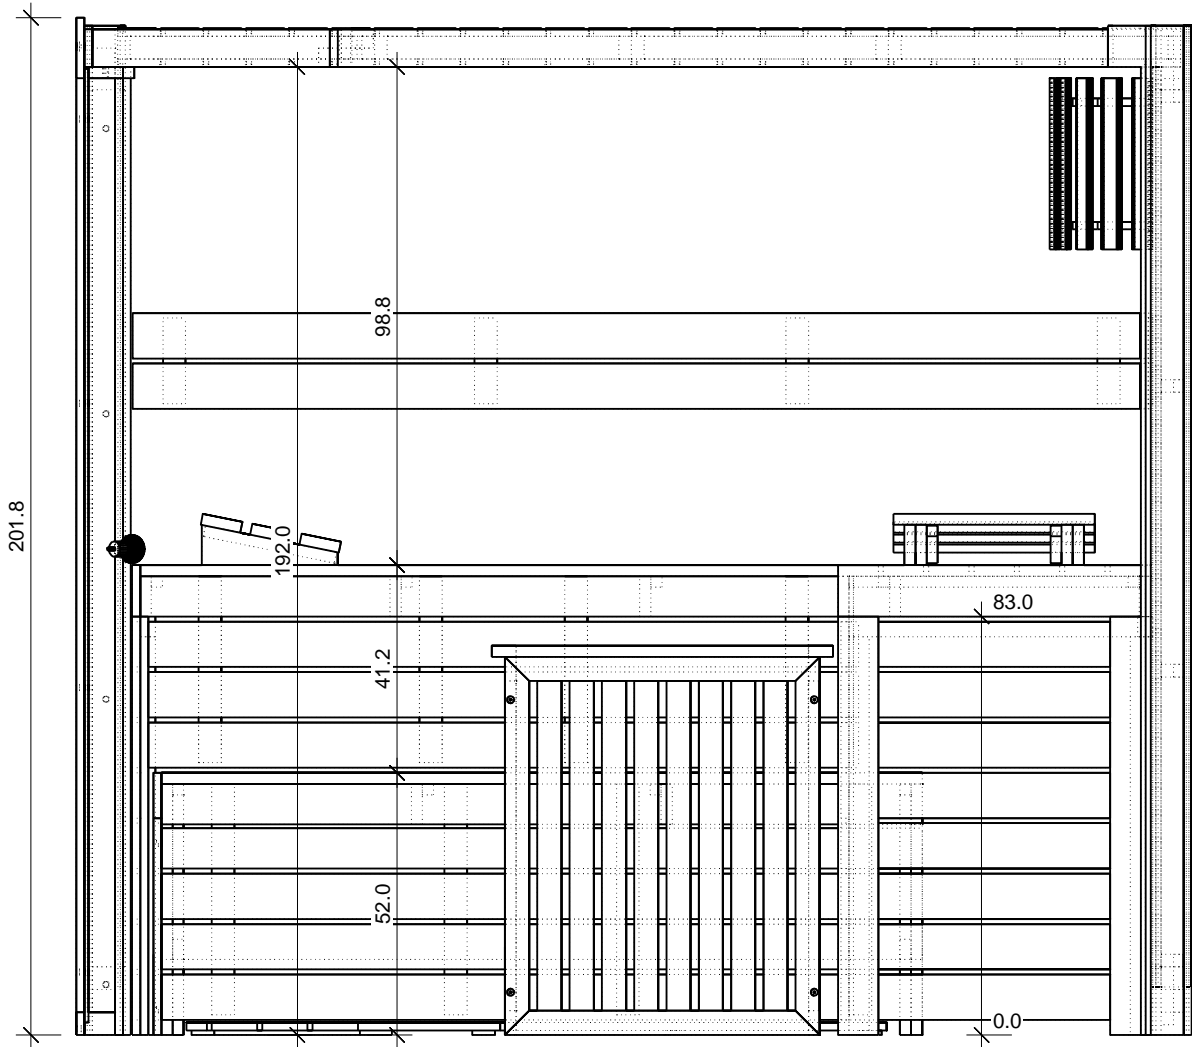


Glaswand

"Kulma" 220 x 203








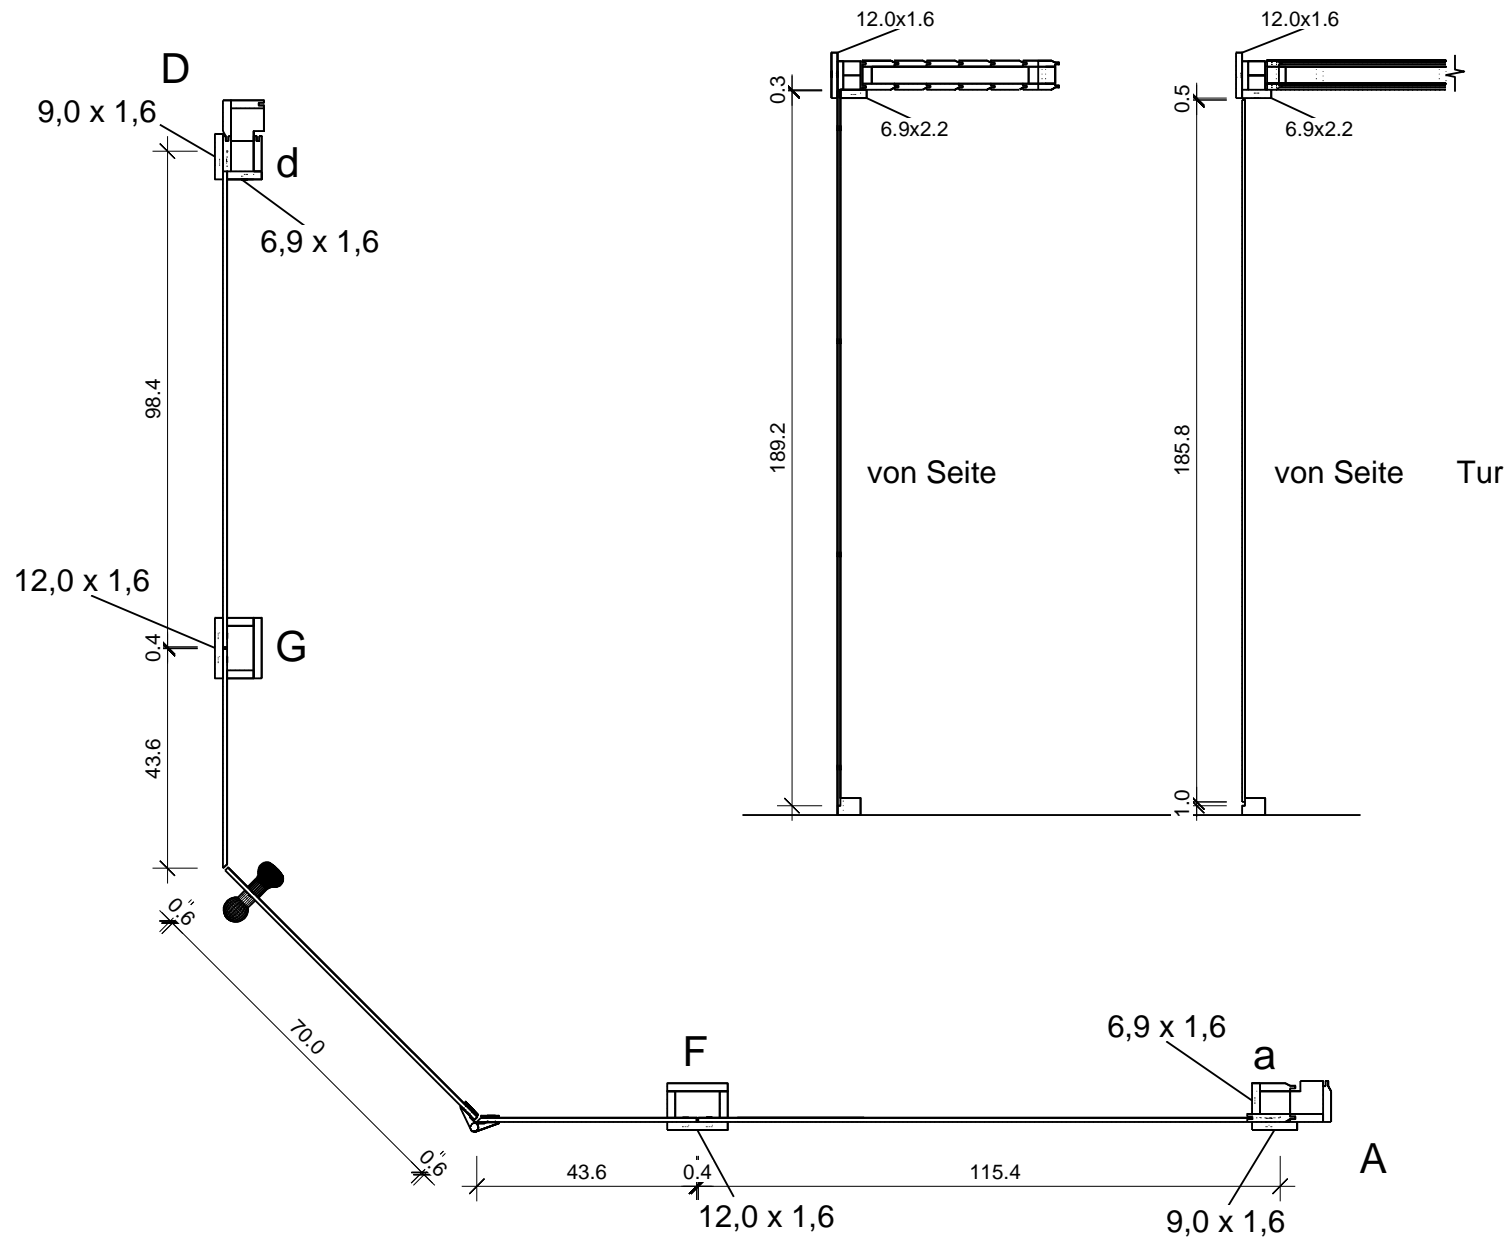


Grundrahmen

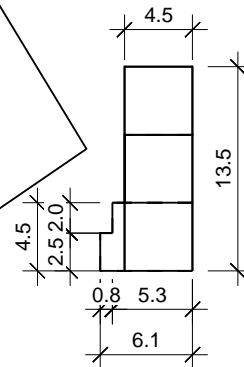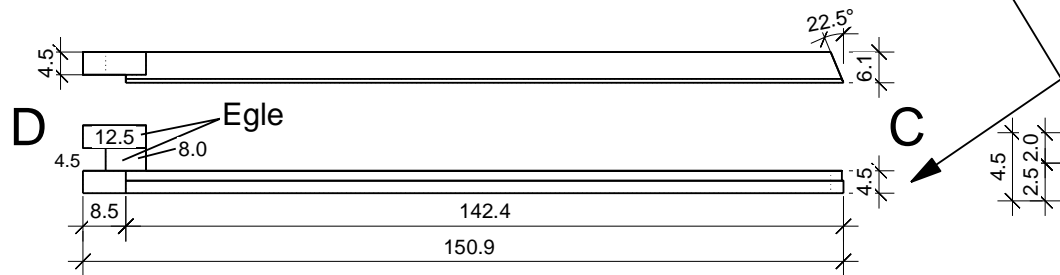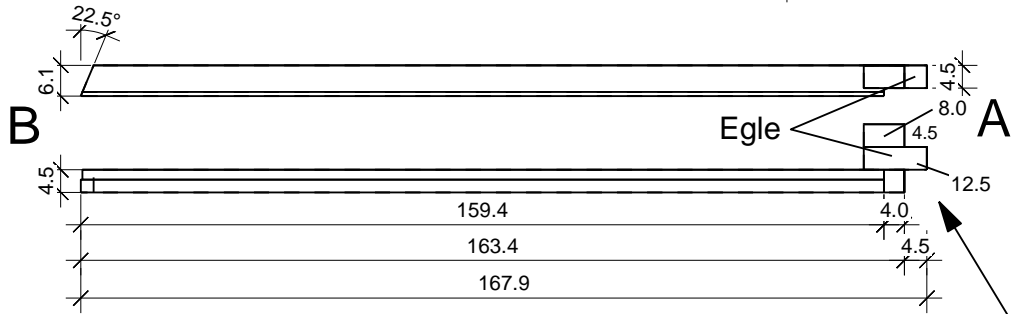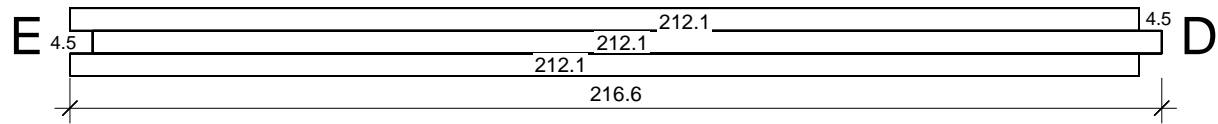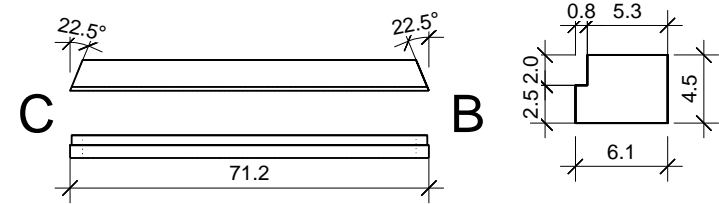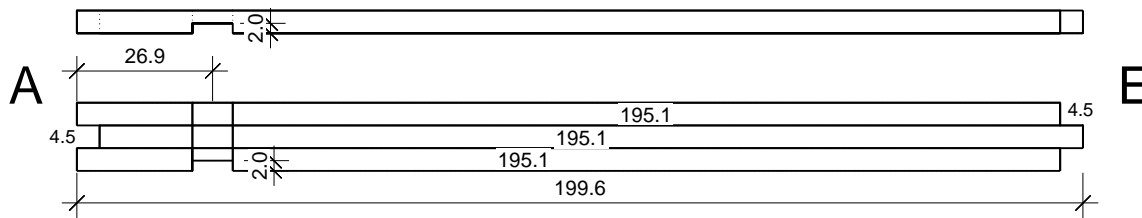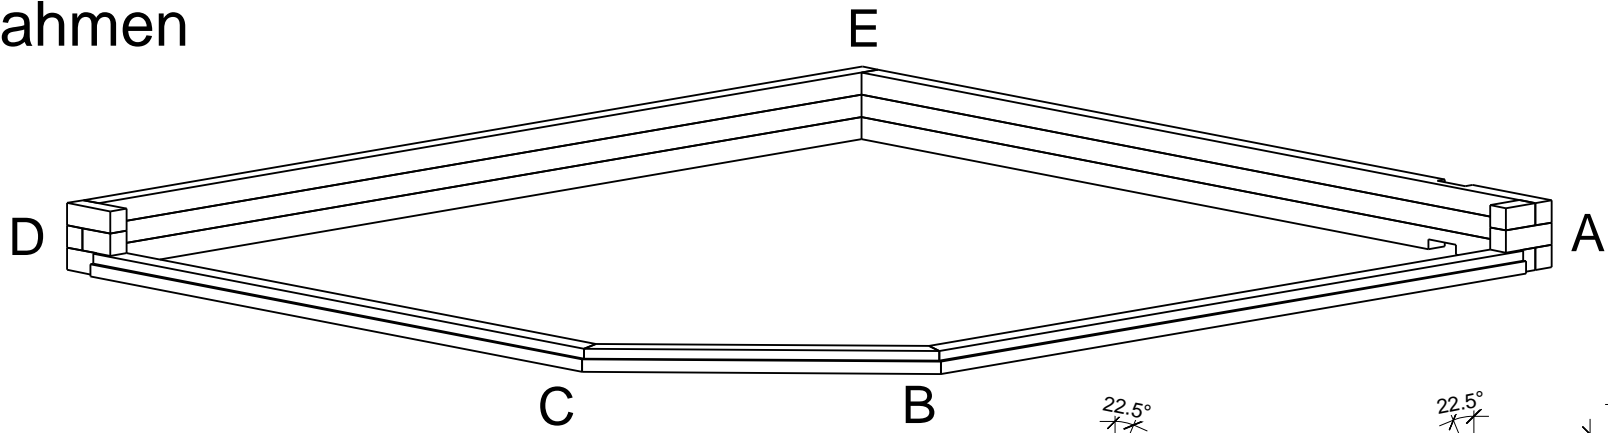







"Kulma" 220 x 203

Dachrahmen

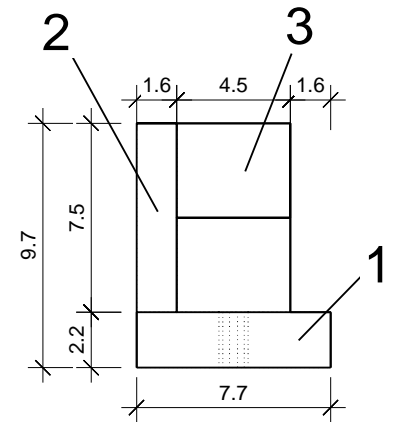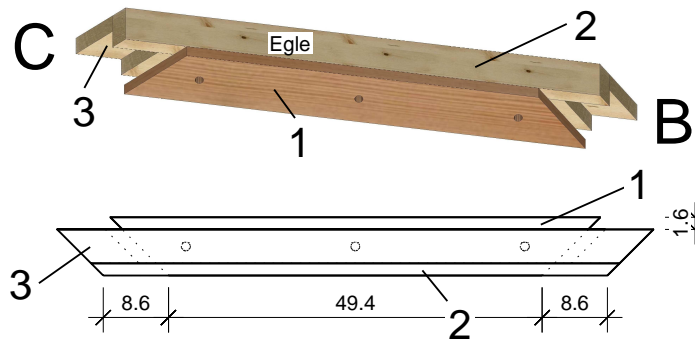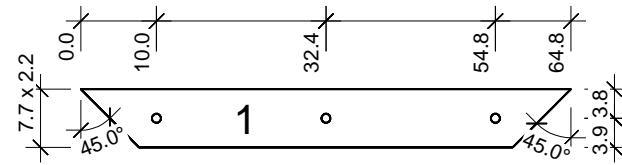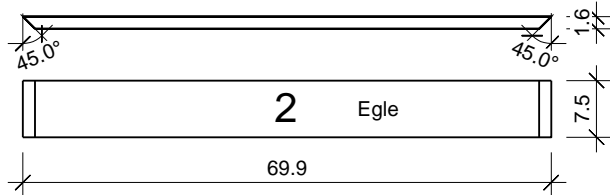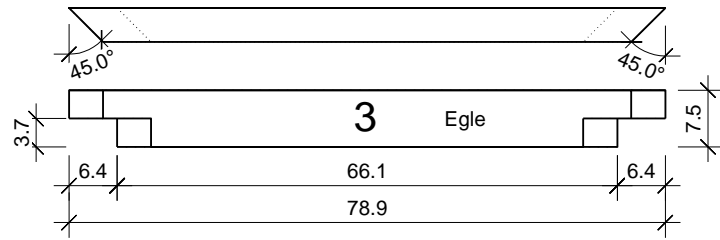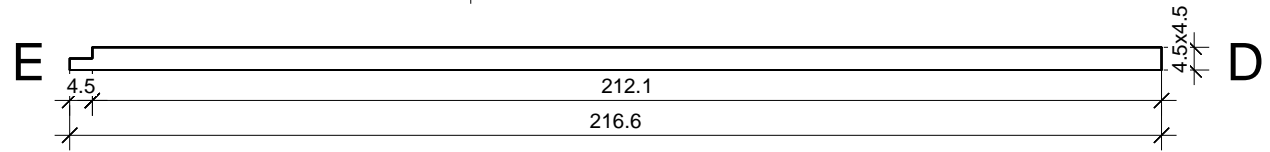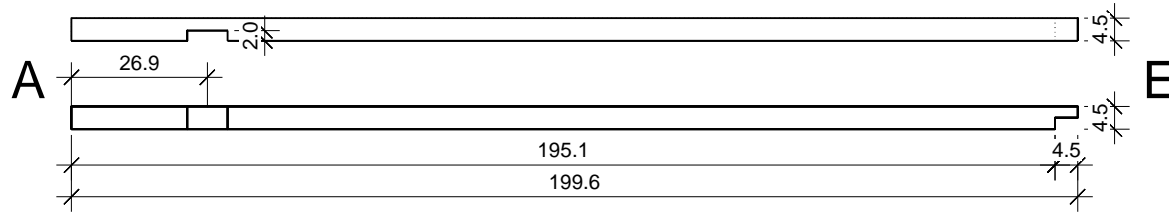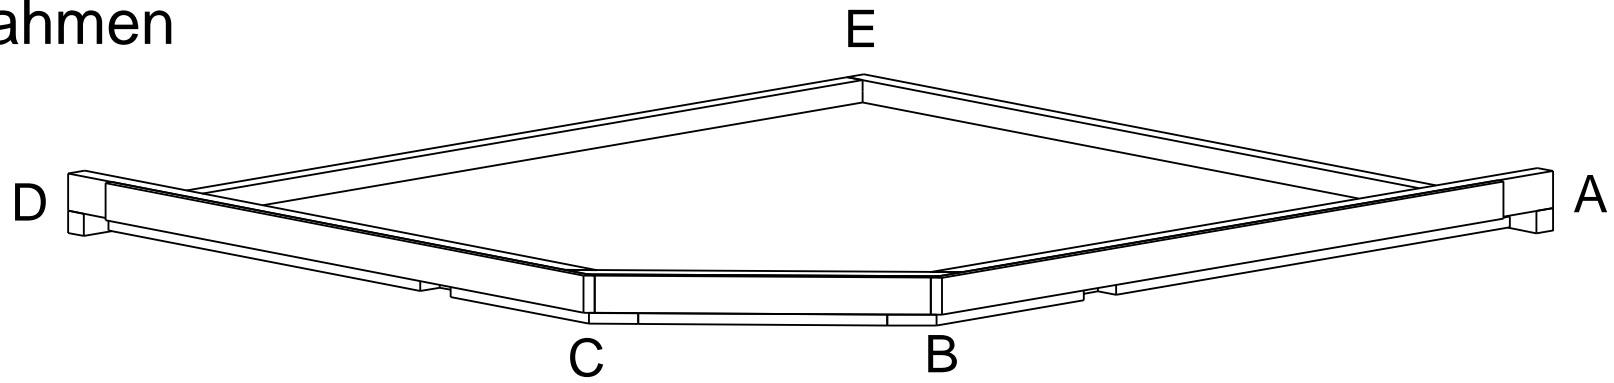

"Kulma" 220 x 203







Dachrahmen

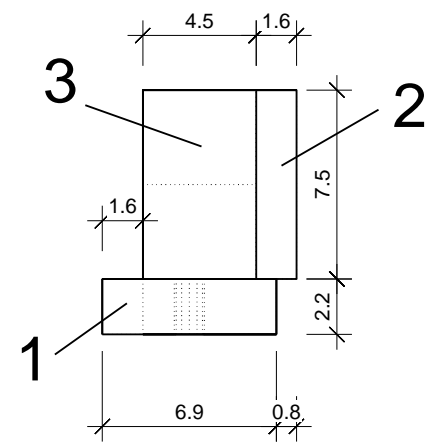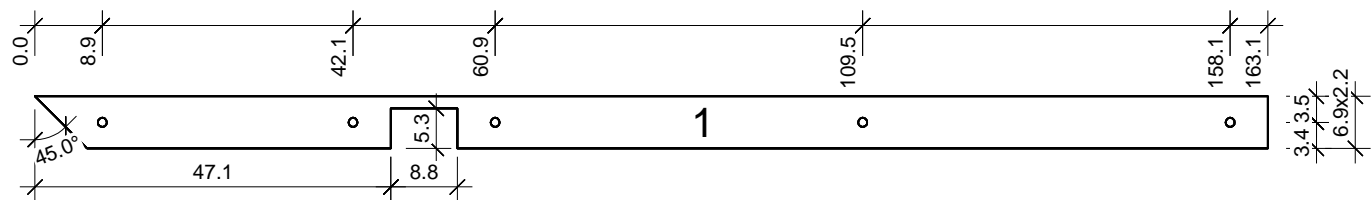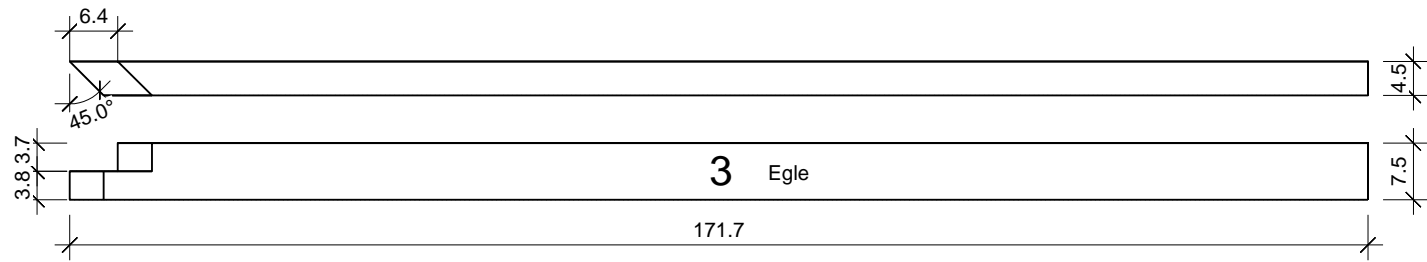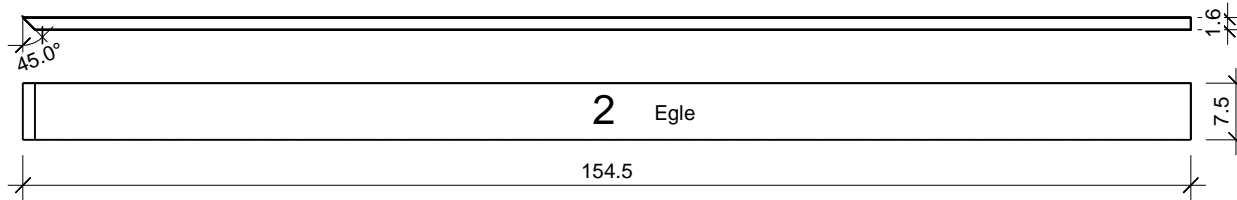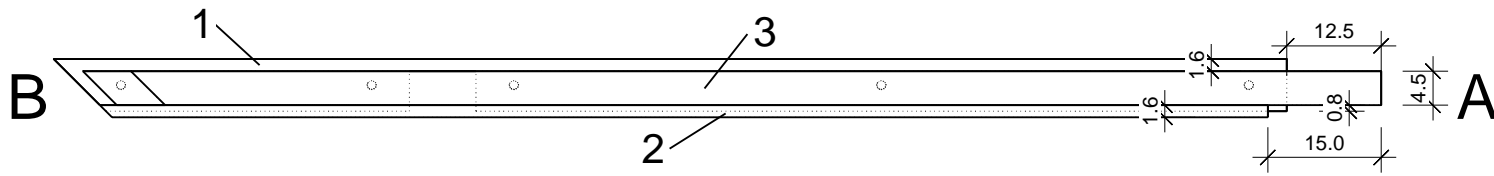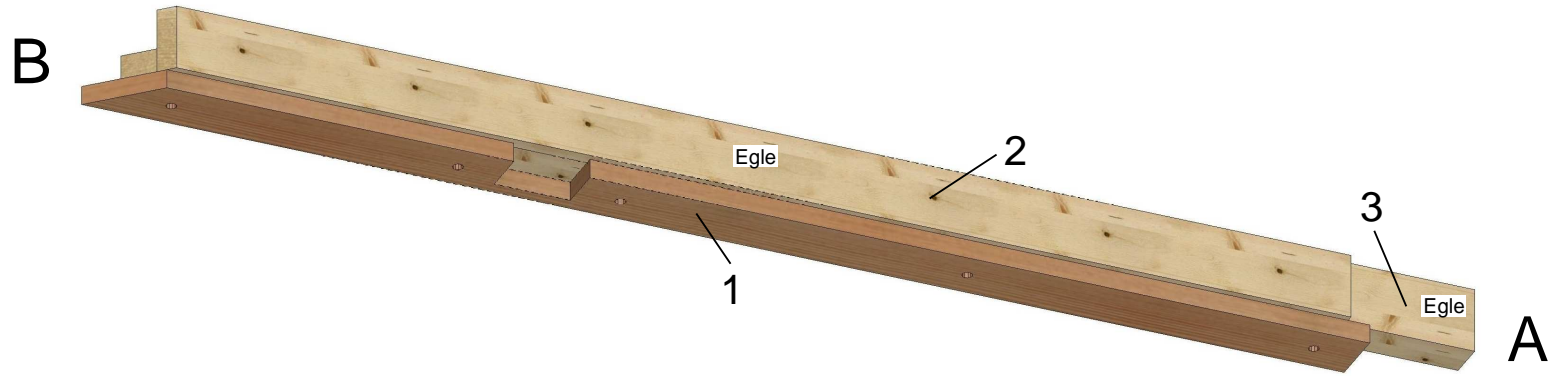

"Kulma" 220 x 203









Dachrahmen

NL-170327

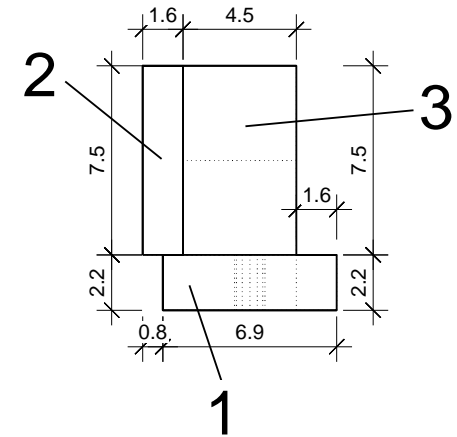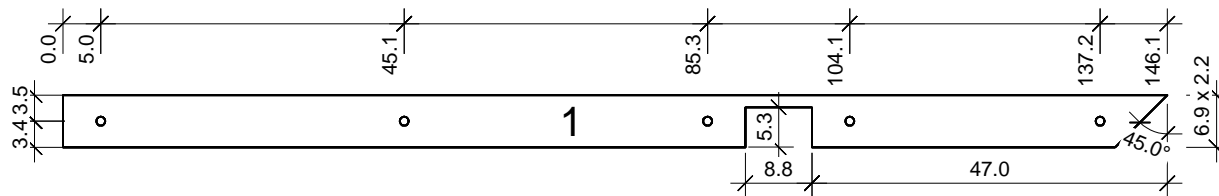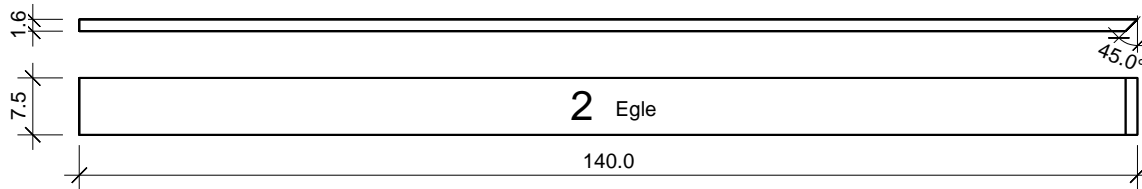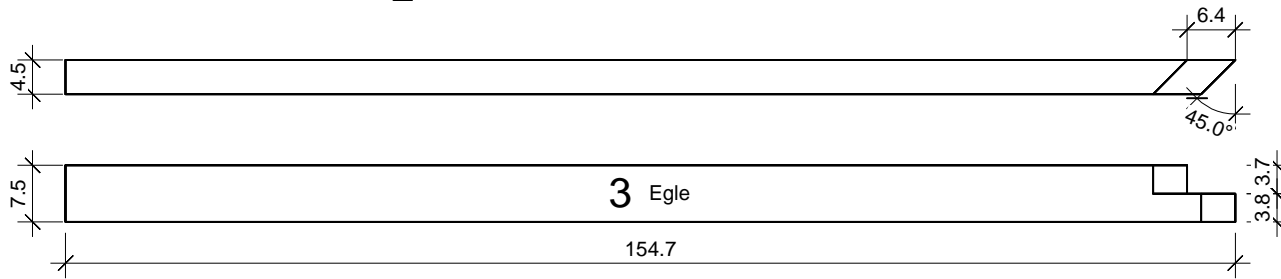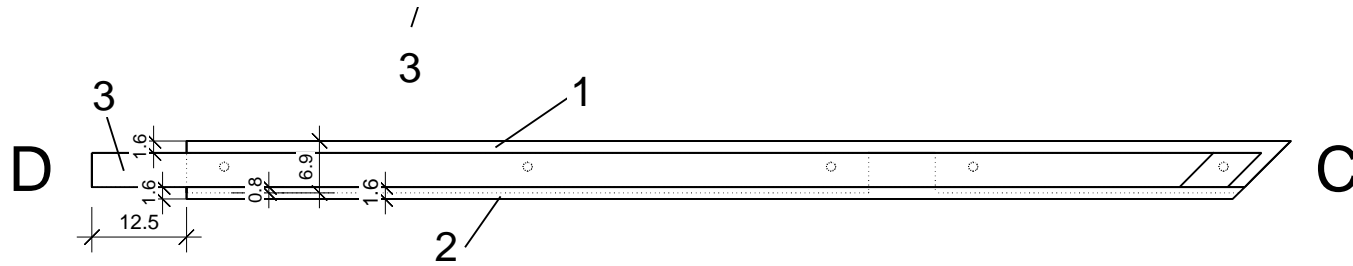
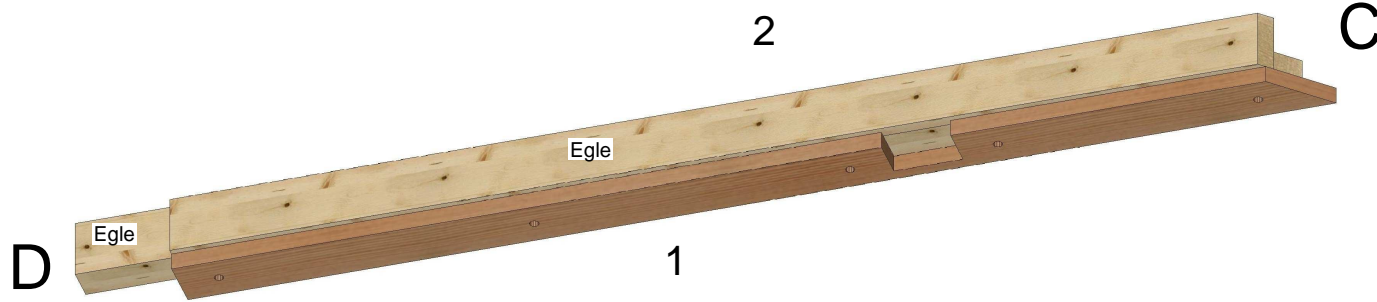


"Kulma" 220 x 203

Dachelemente

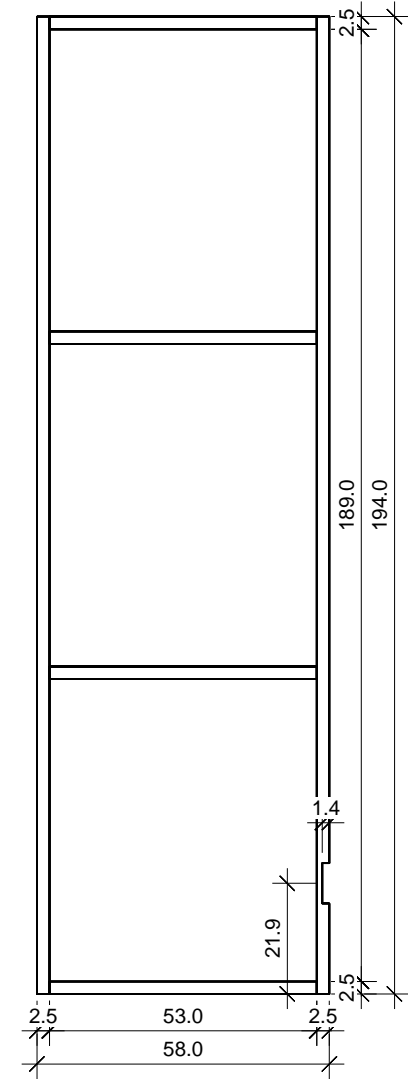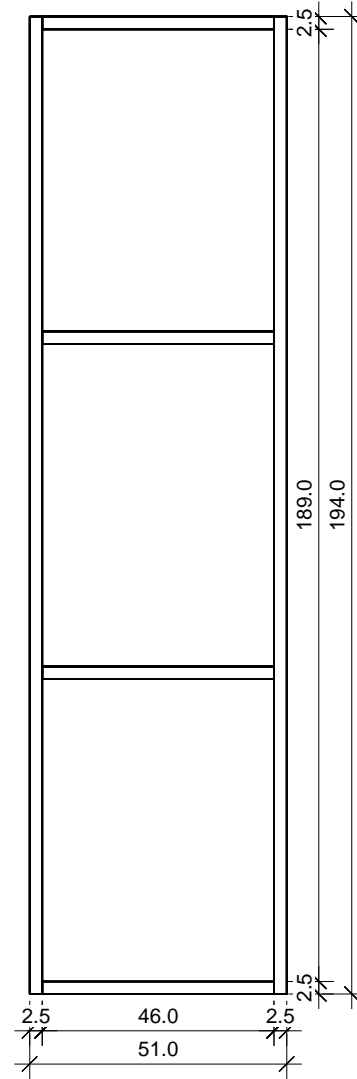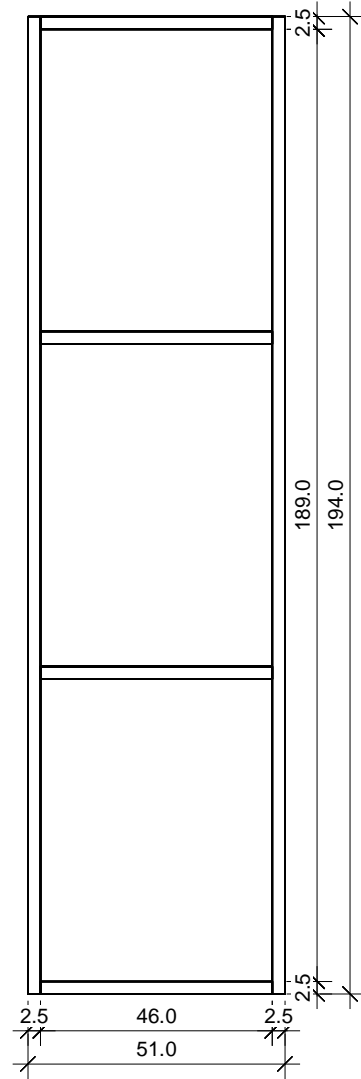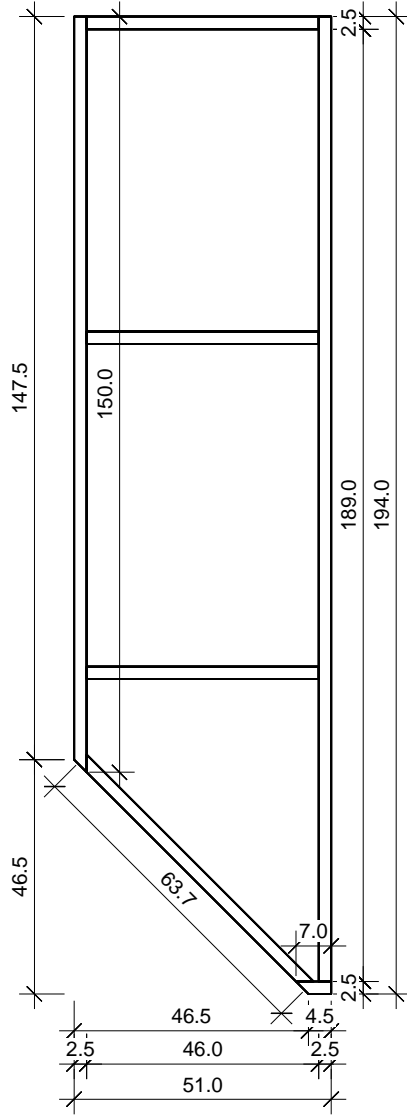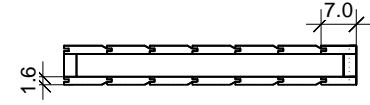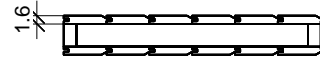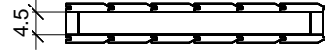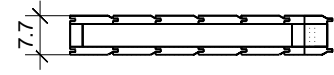

"Kulma" 220 x 203

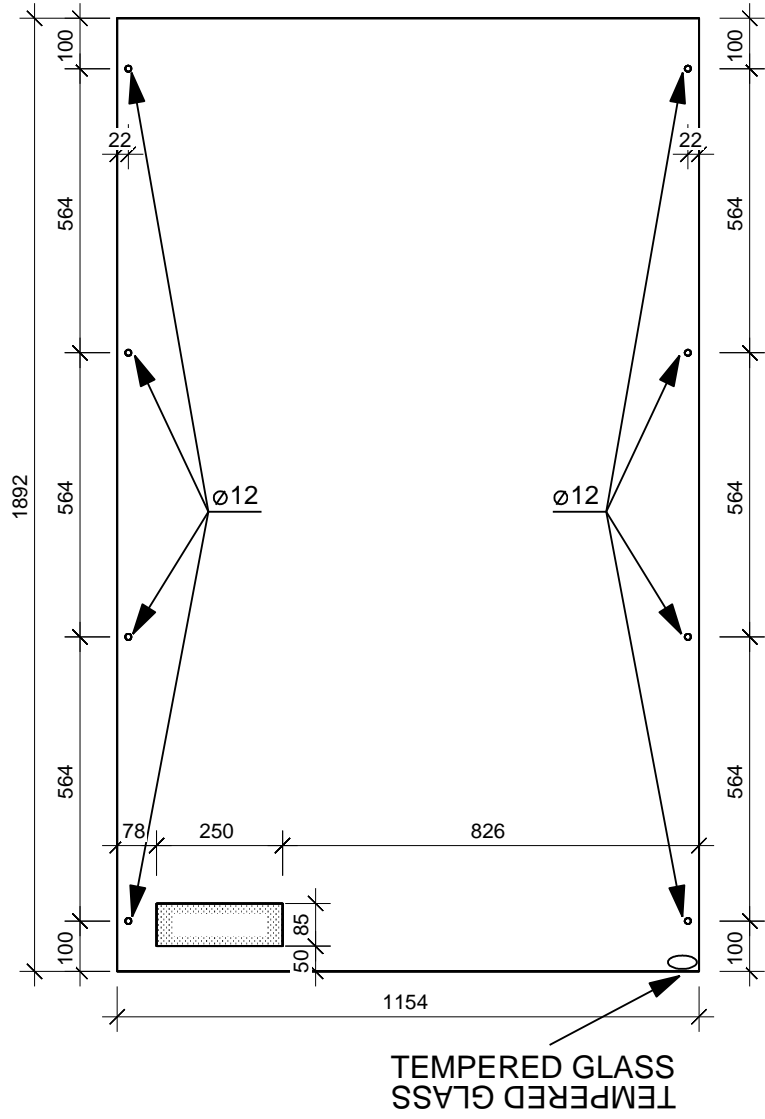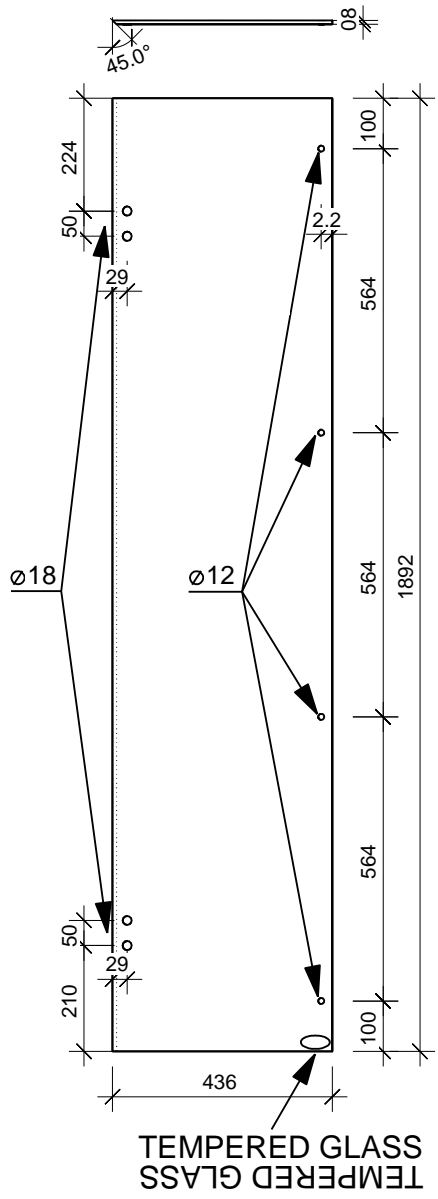

"Kulma" 220 x 203

Stikai 8mm skaidrus

