
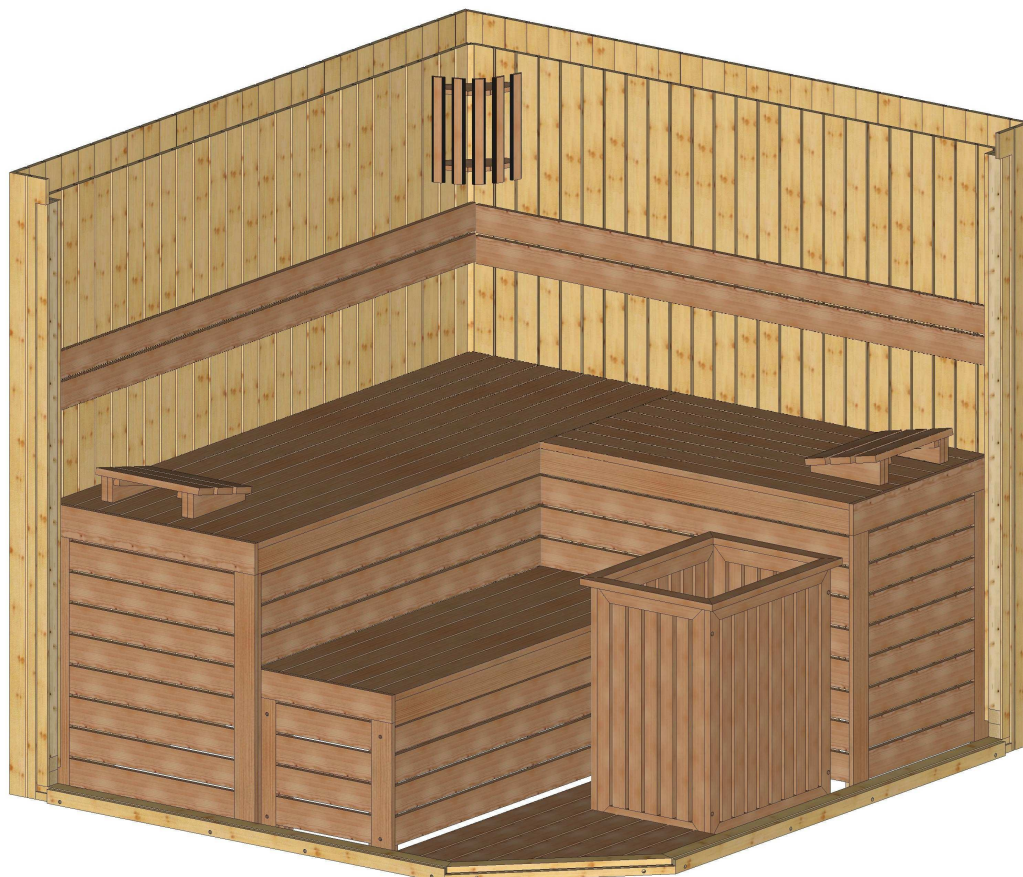


Kulma 237 x 220 Eglise.


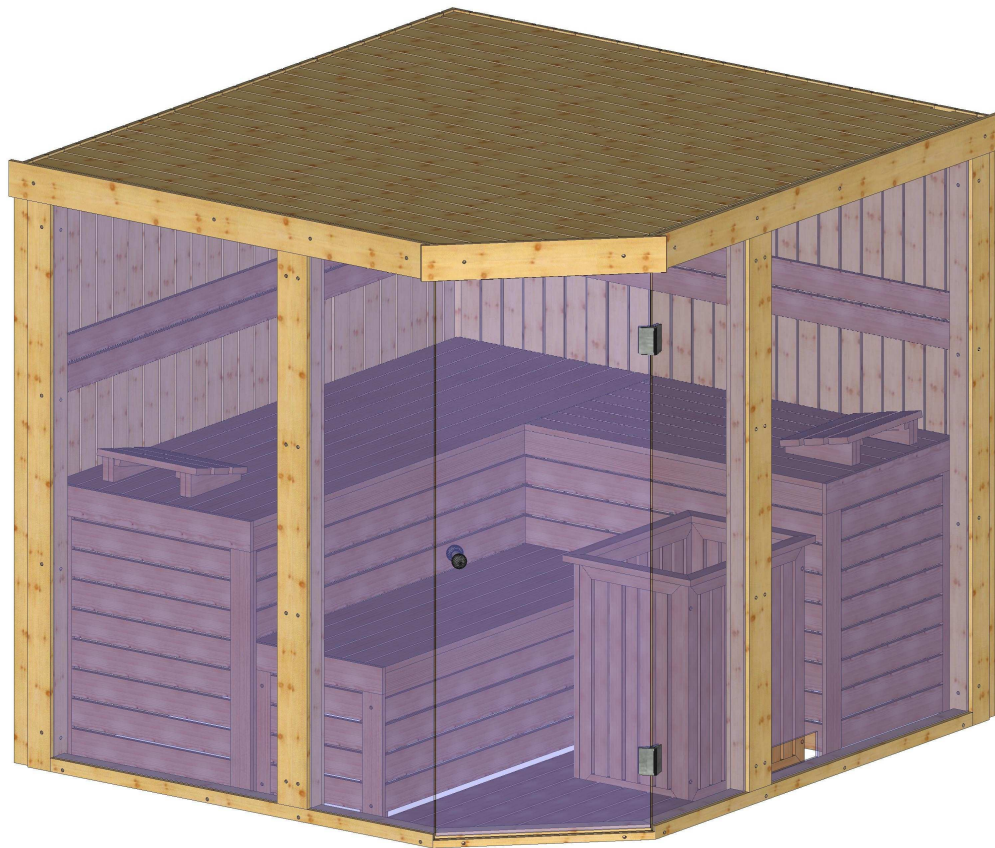


Bemerkung: die Ansicht von Turen, Fenster und anderen Teilen kann abweichen von diesem Bild

# Grundriss


## Kulma 237 x 220 Egline.

236.8







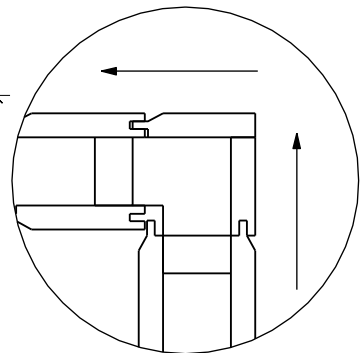
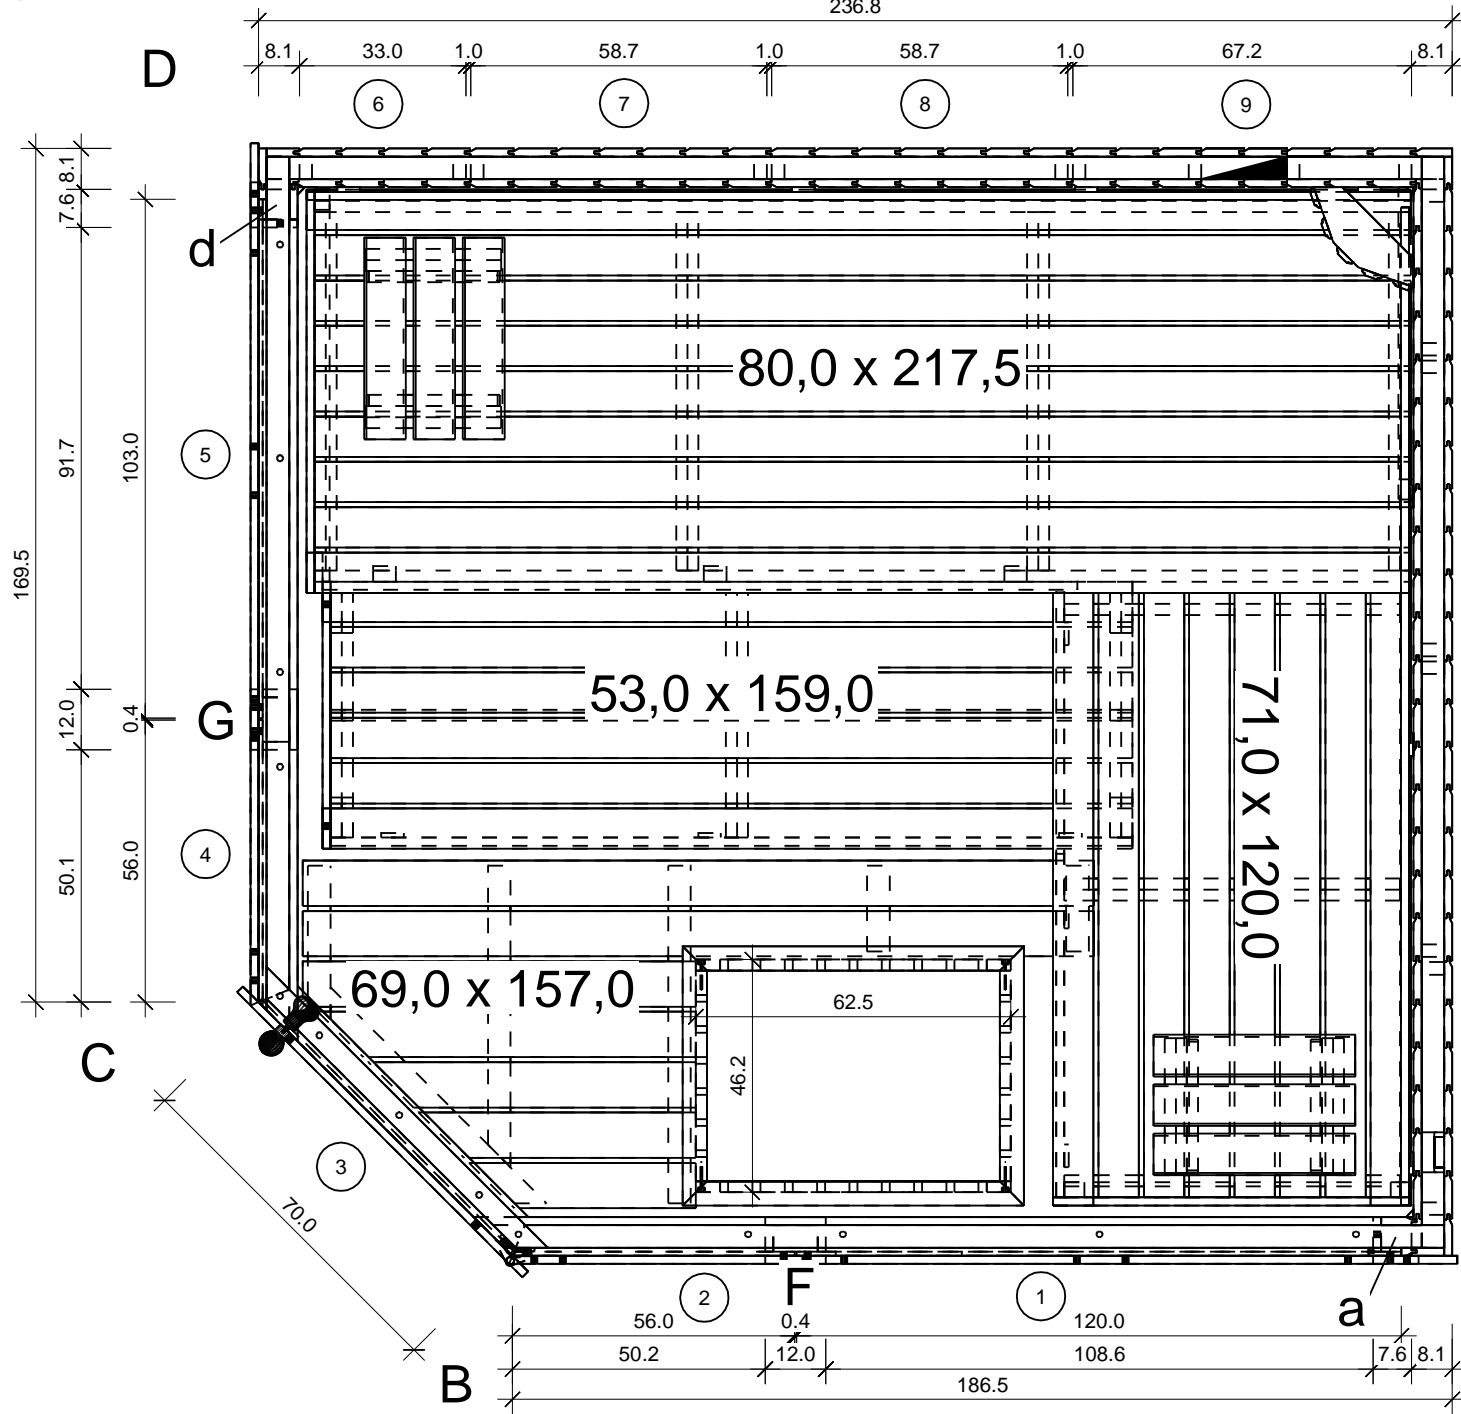


A





# Kulma 237 x 220 Eglise

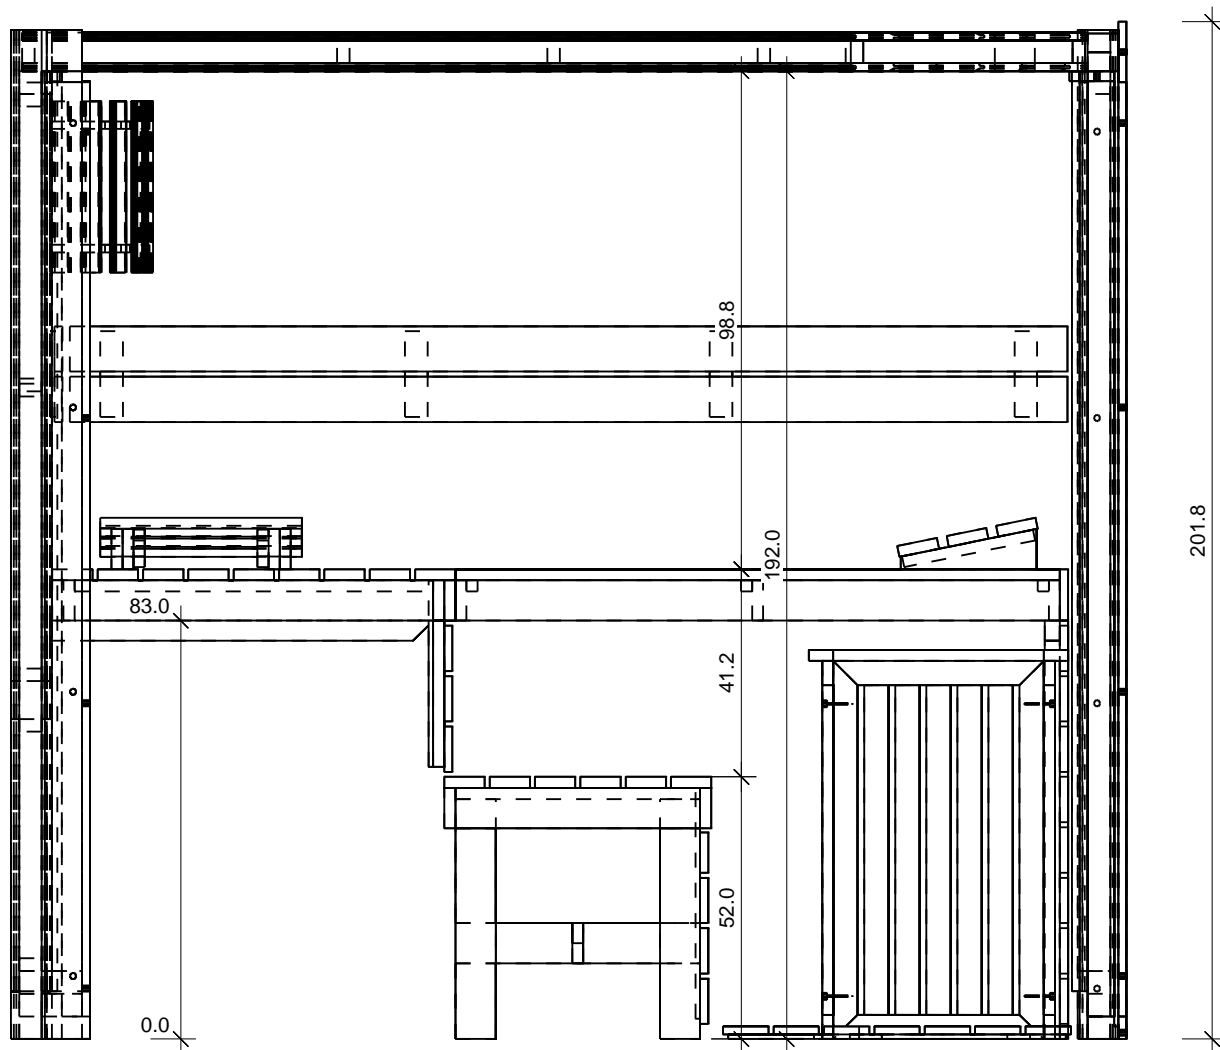



# Kulma 237 x 220 Eglise

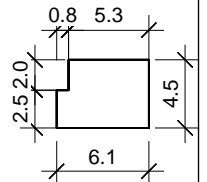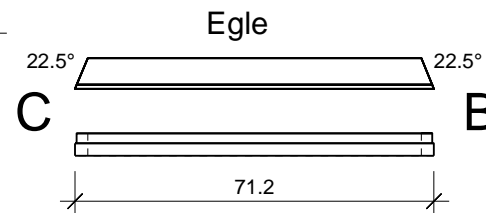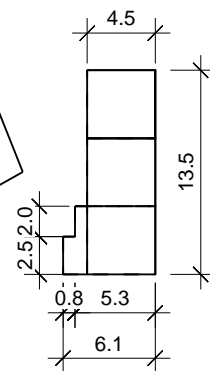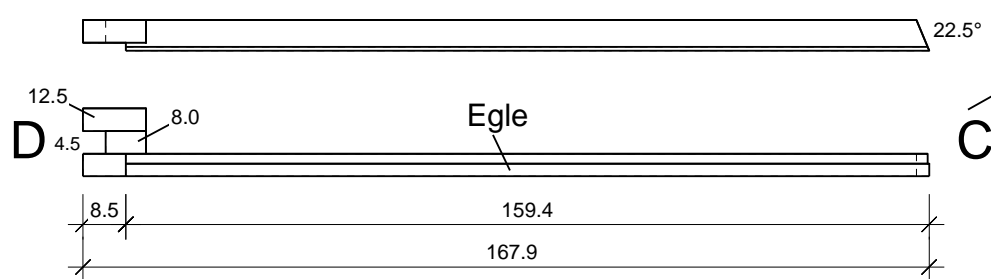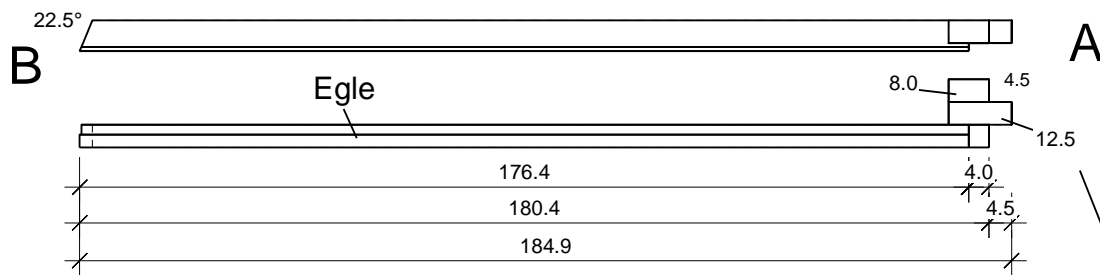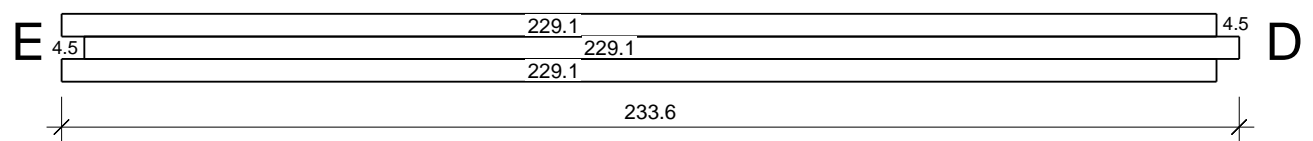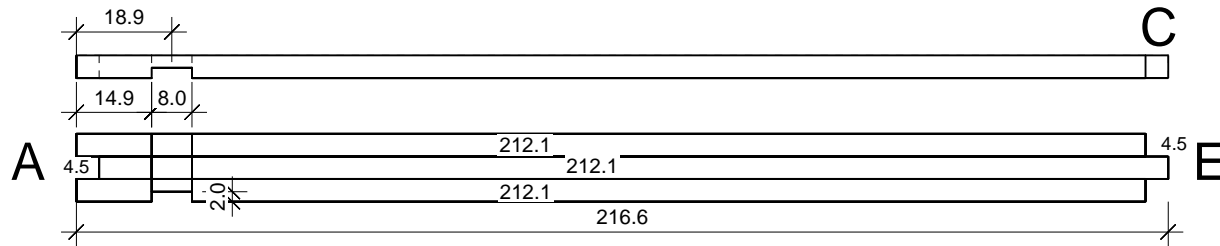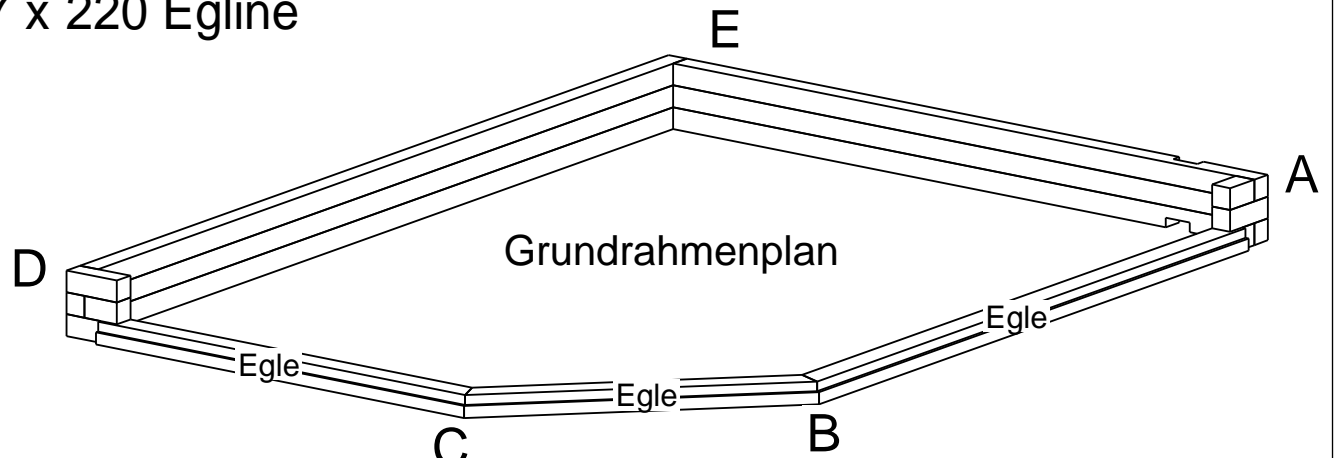

# Kulma 237 x 220 Eglise

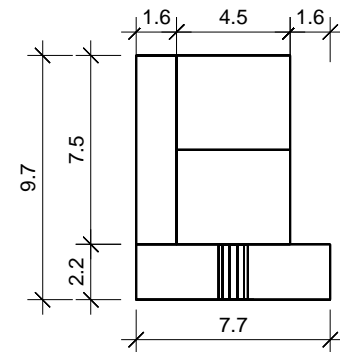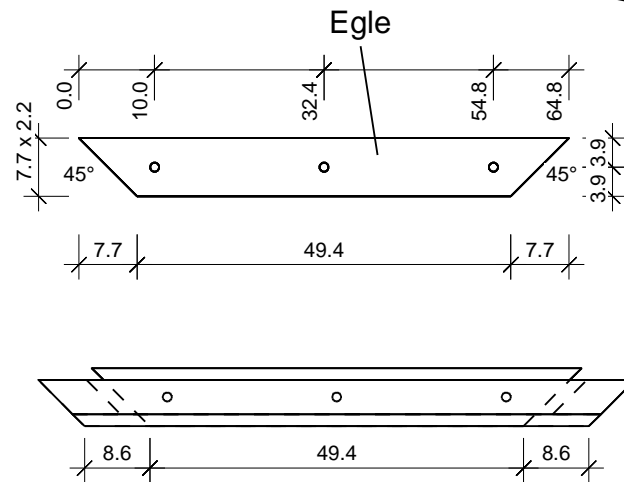
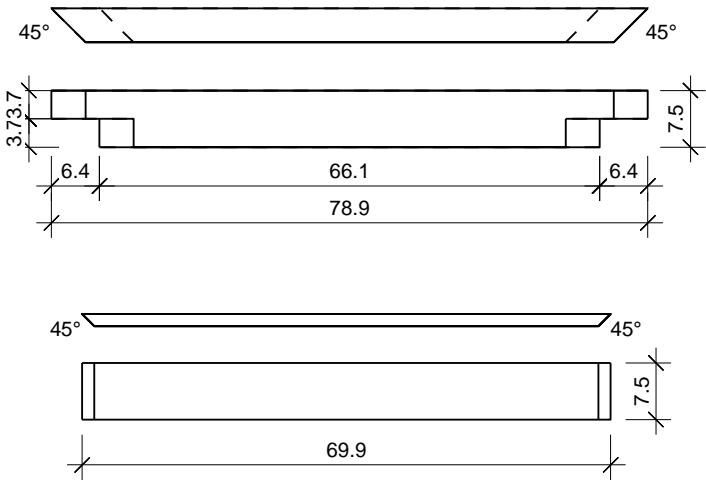
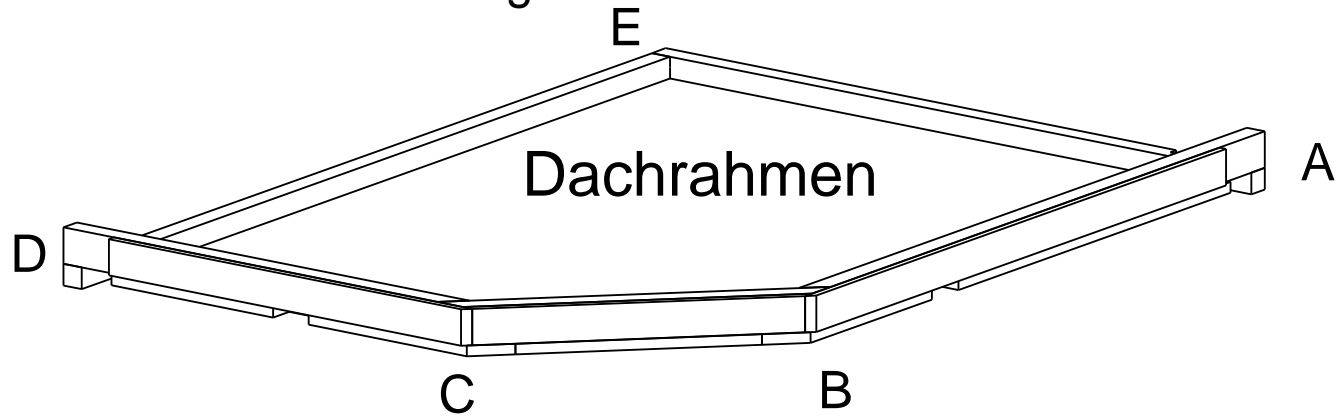


# Kulma 237 x 220 Eglise

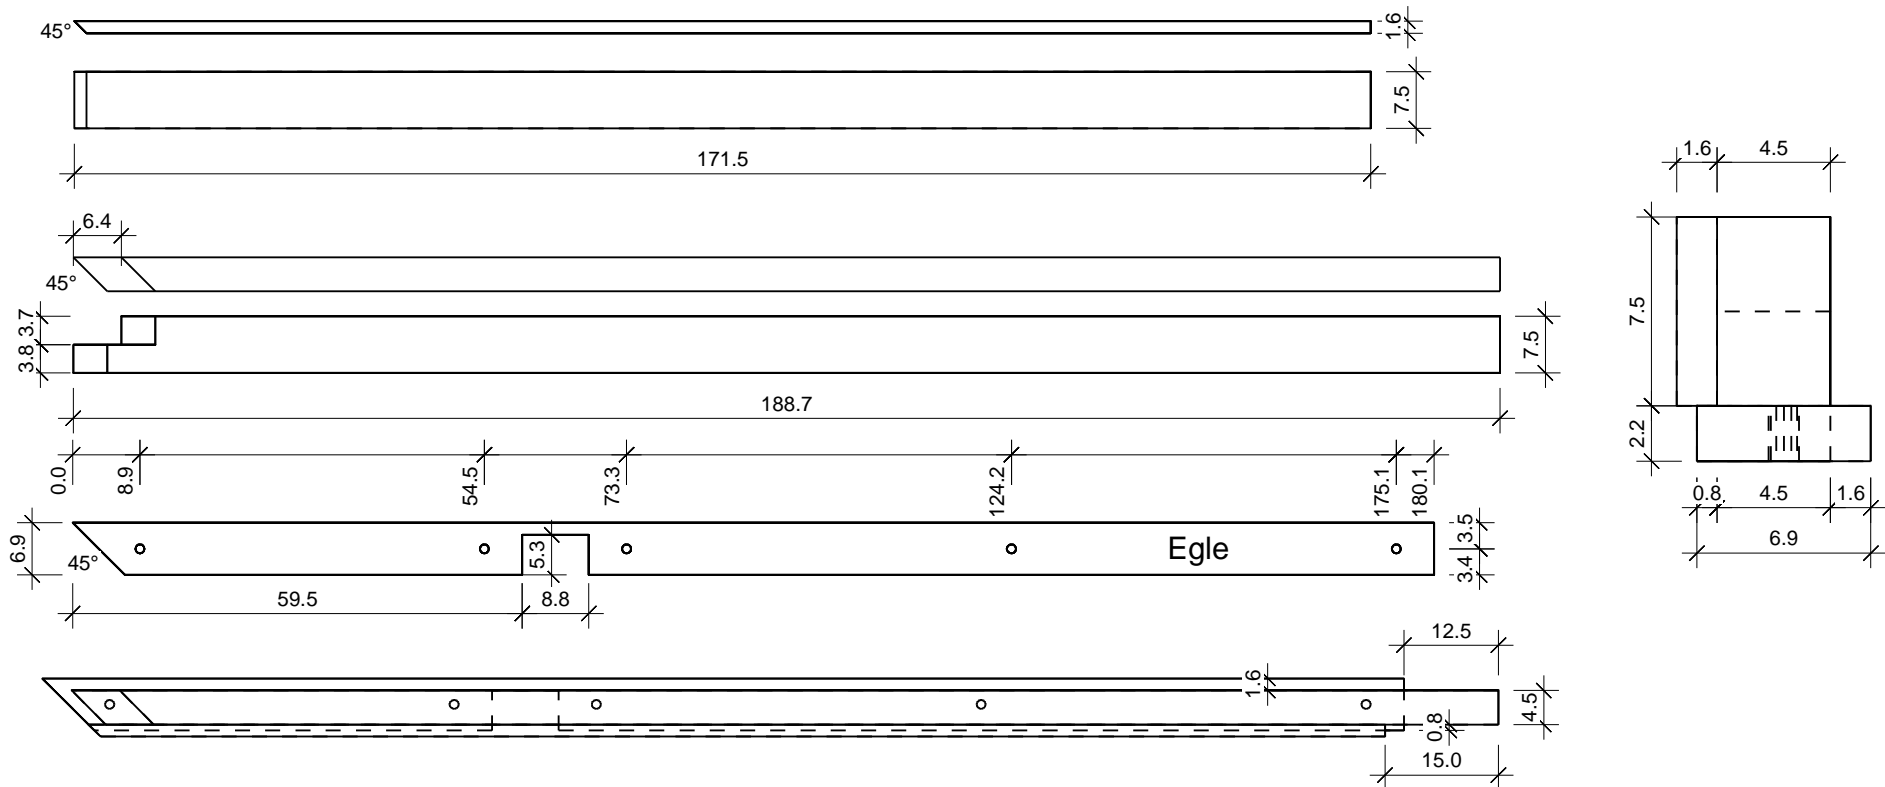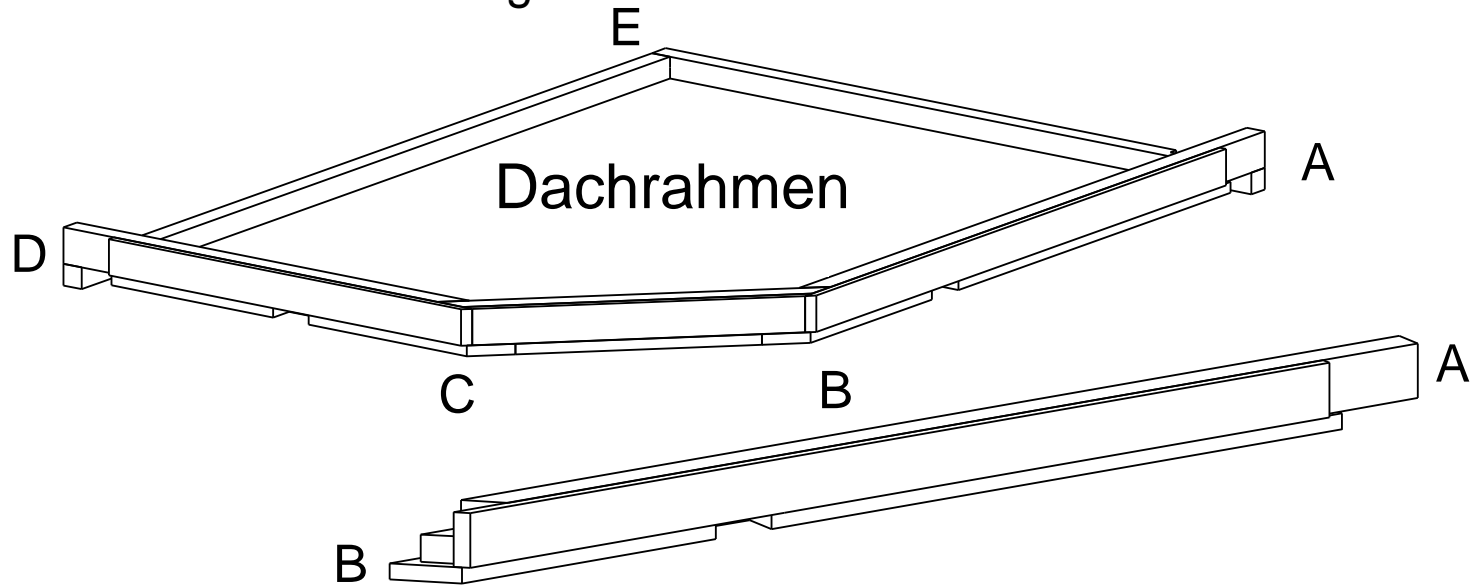

# Kulma 237 x 220 Eglise

## Dachrahmen

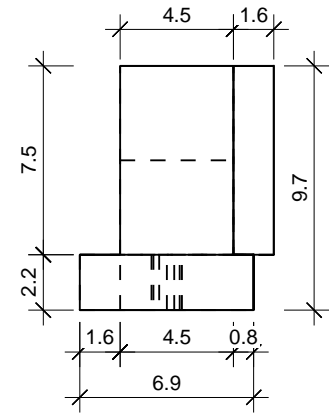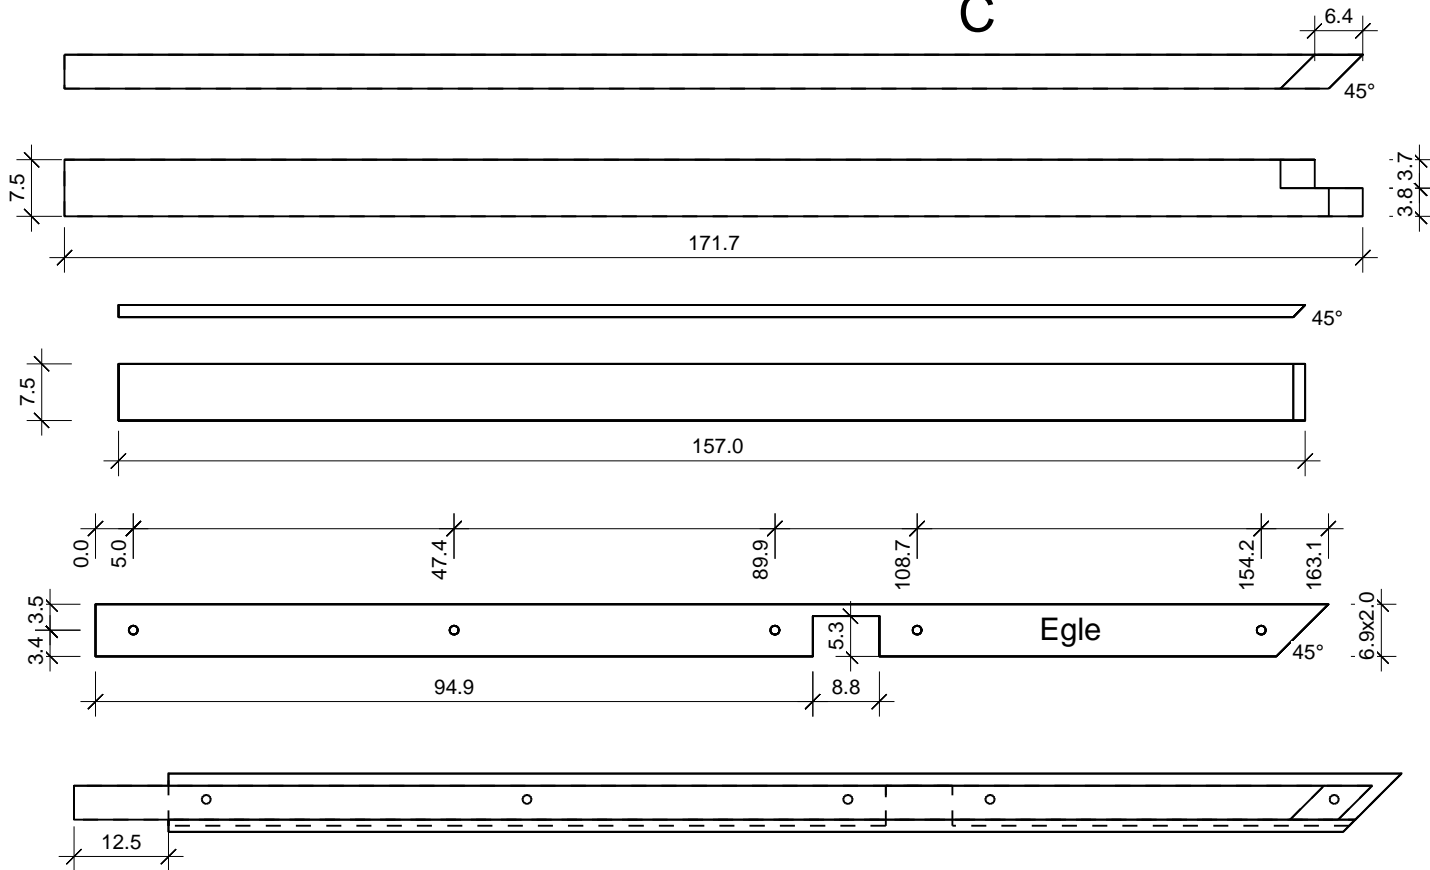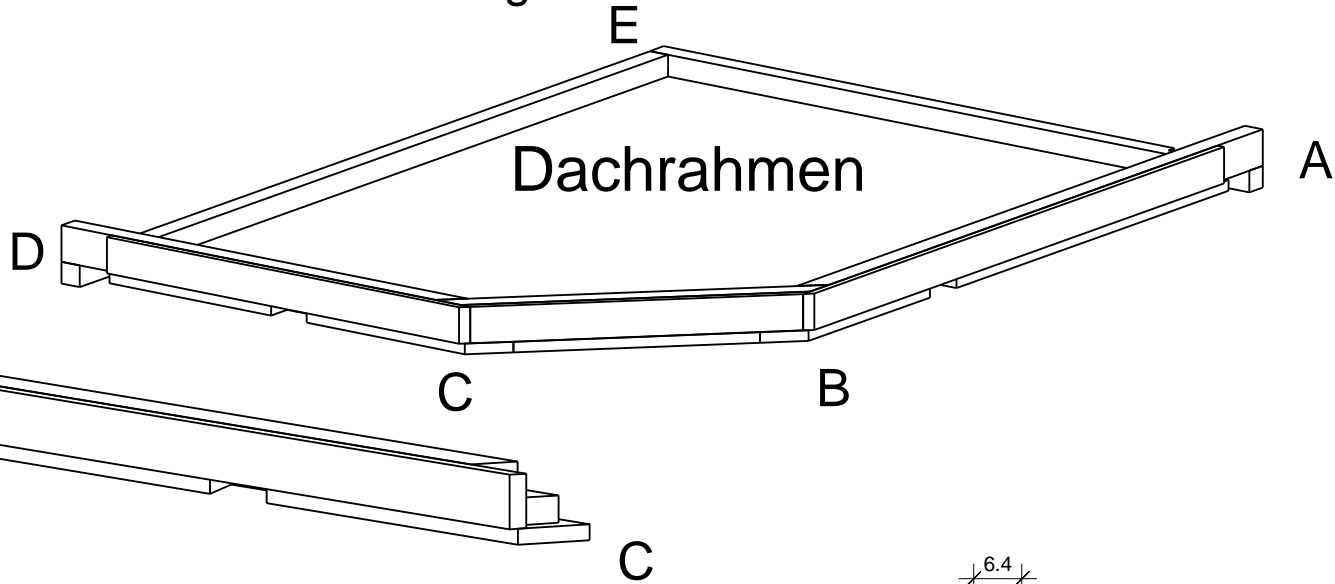

# Dachelemente

Kulma 237 x 220 Egline

