



Bemerkung: die Ansicht von Turen, Fenster und anderen Teilen kann abweichen von diesem Bild


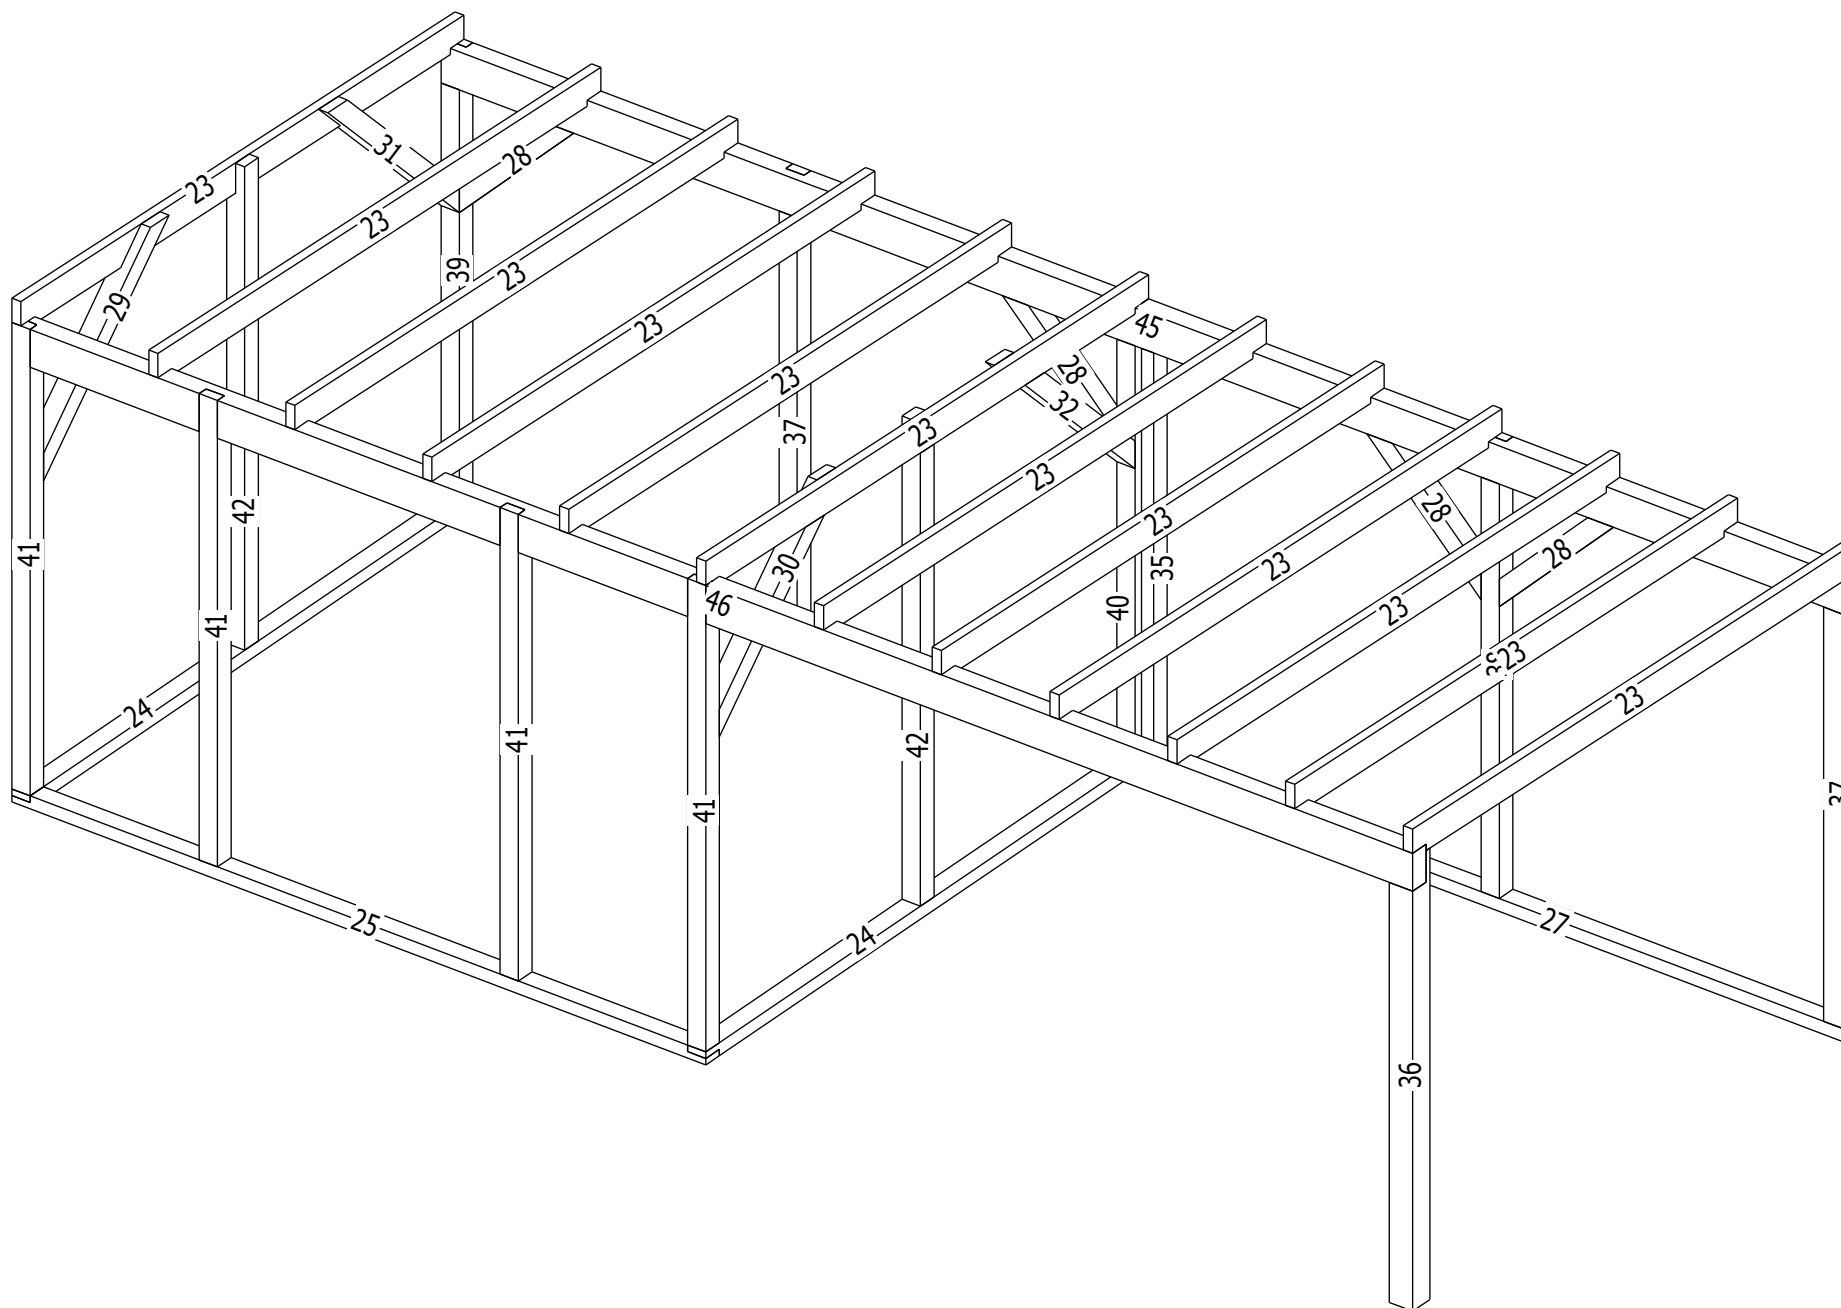


Bemerkung: die Ansicht von Türen, Fenster und anderen Teilen kann abweichen von diesem Bild



# Grundriss

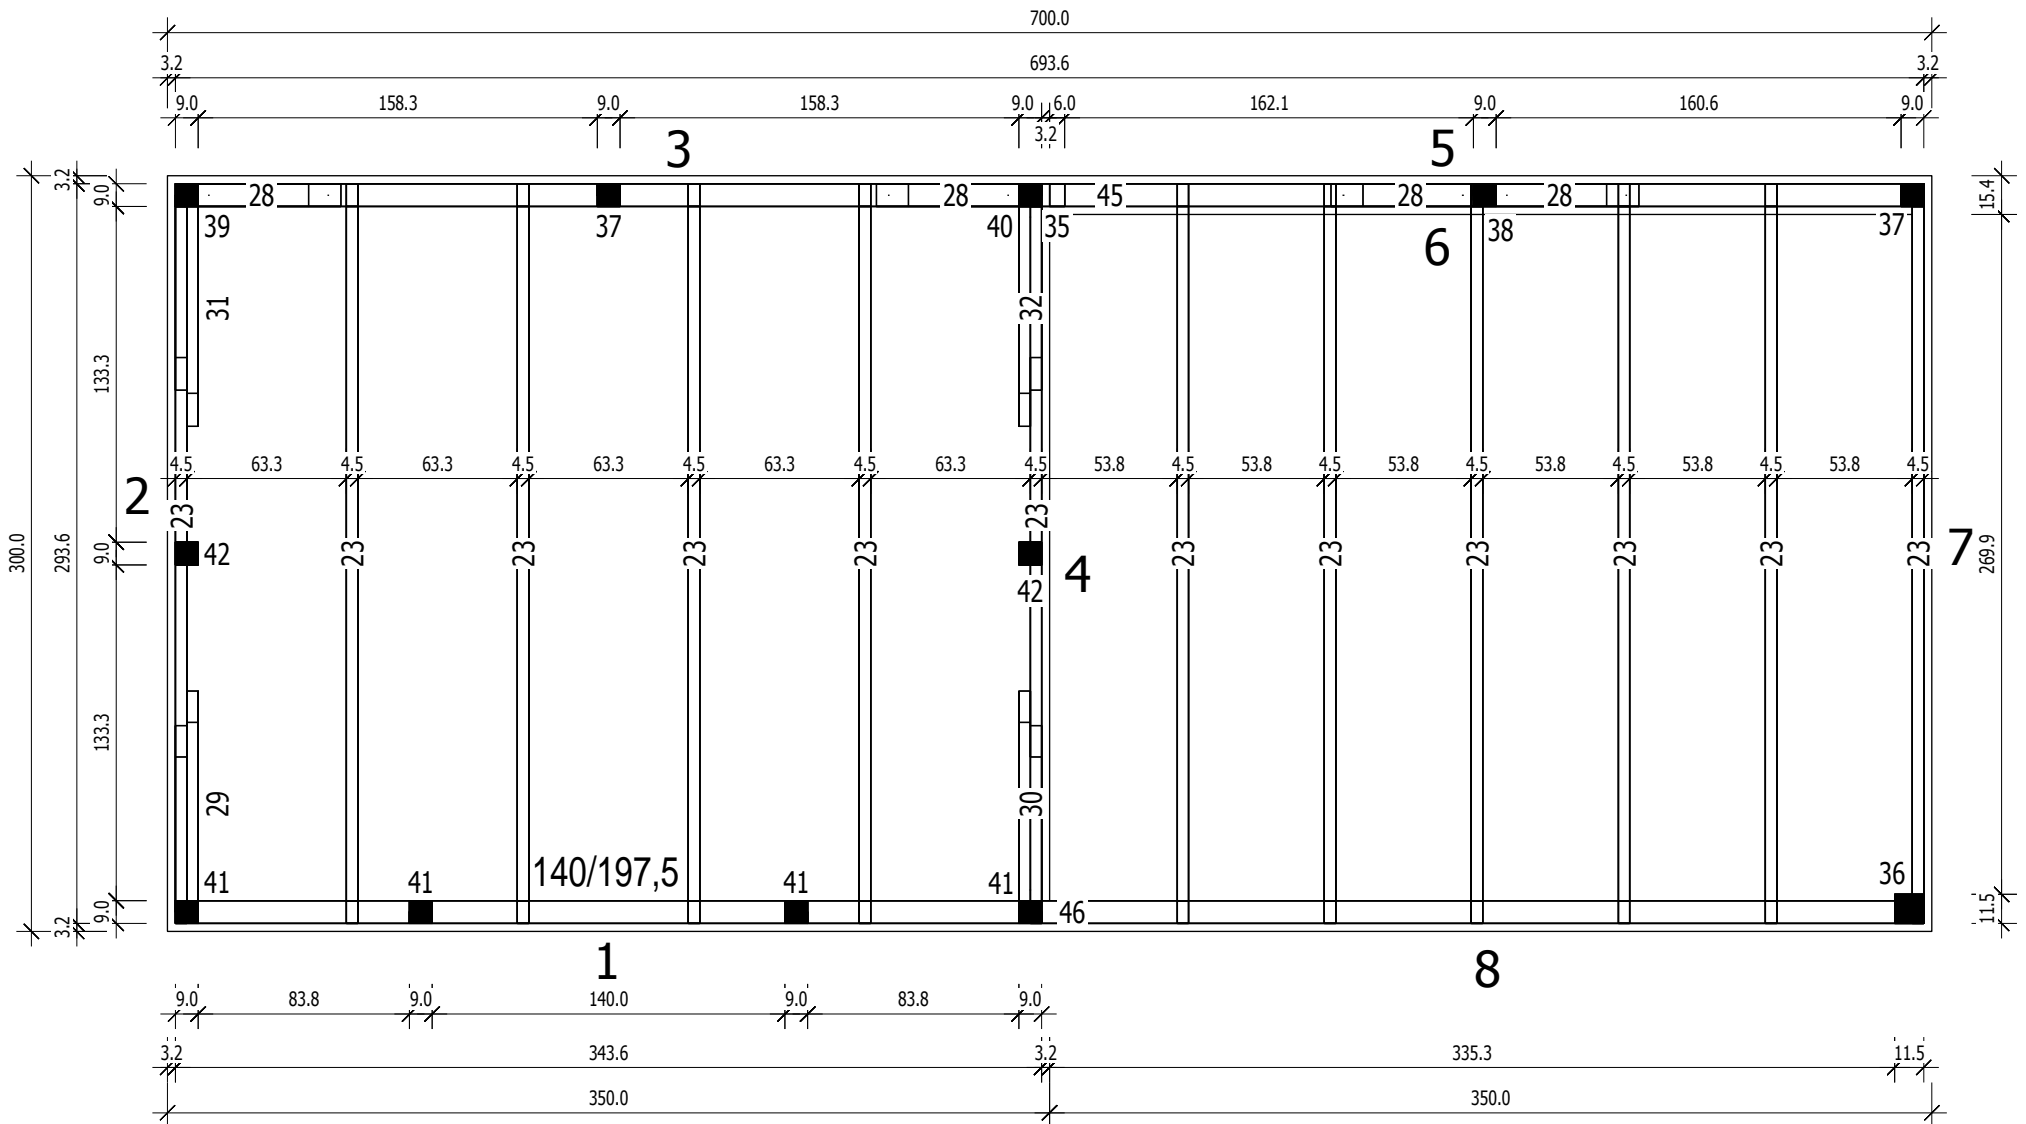



# Schnitt

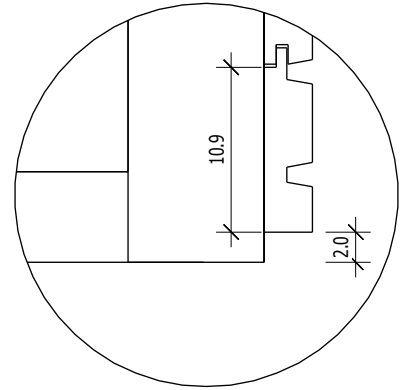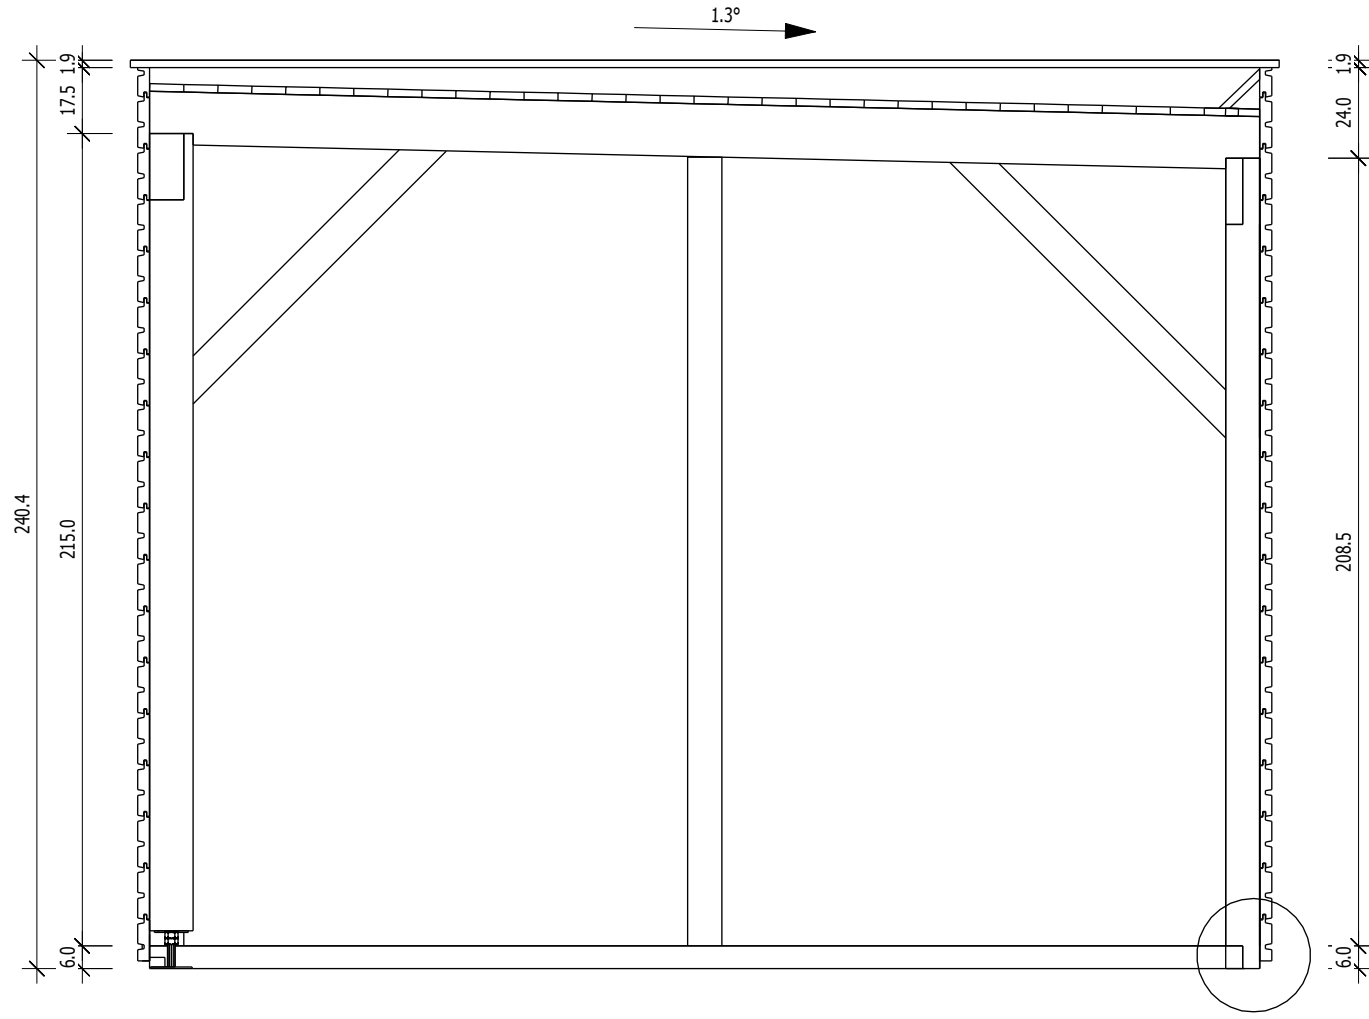



# Grundrahmenplan

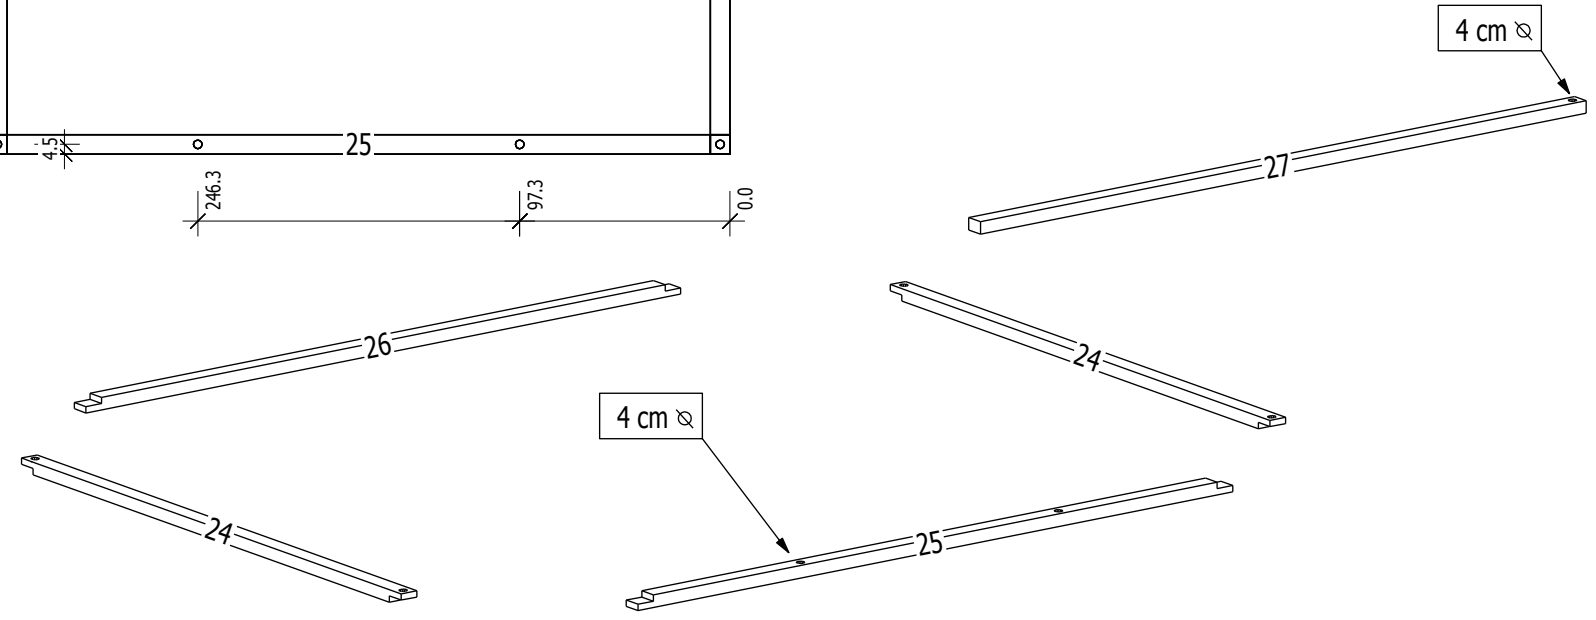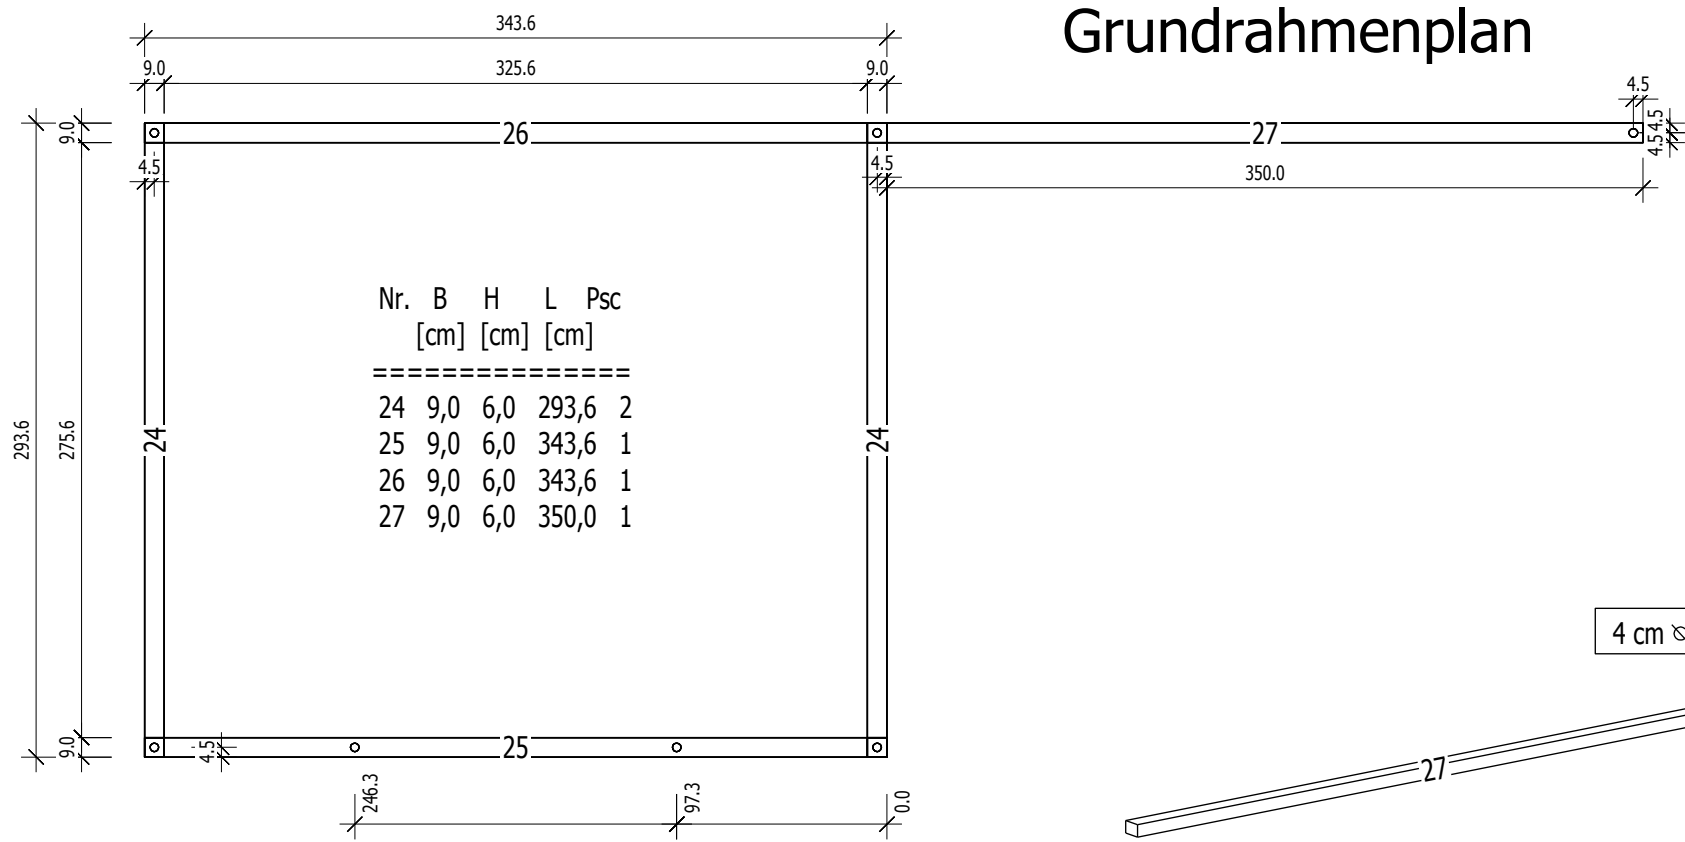


Wand Nr-1

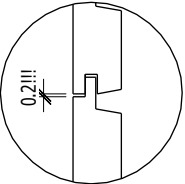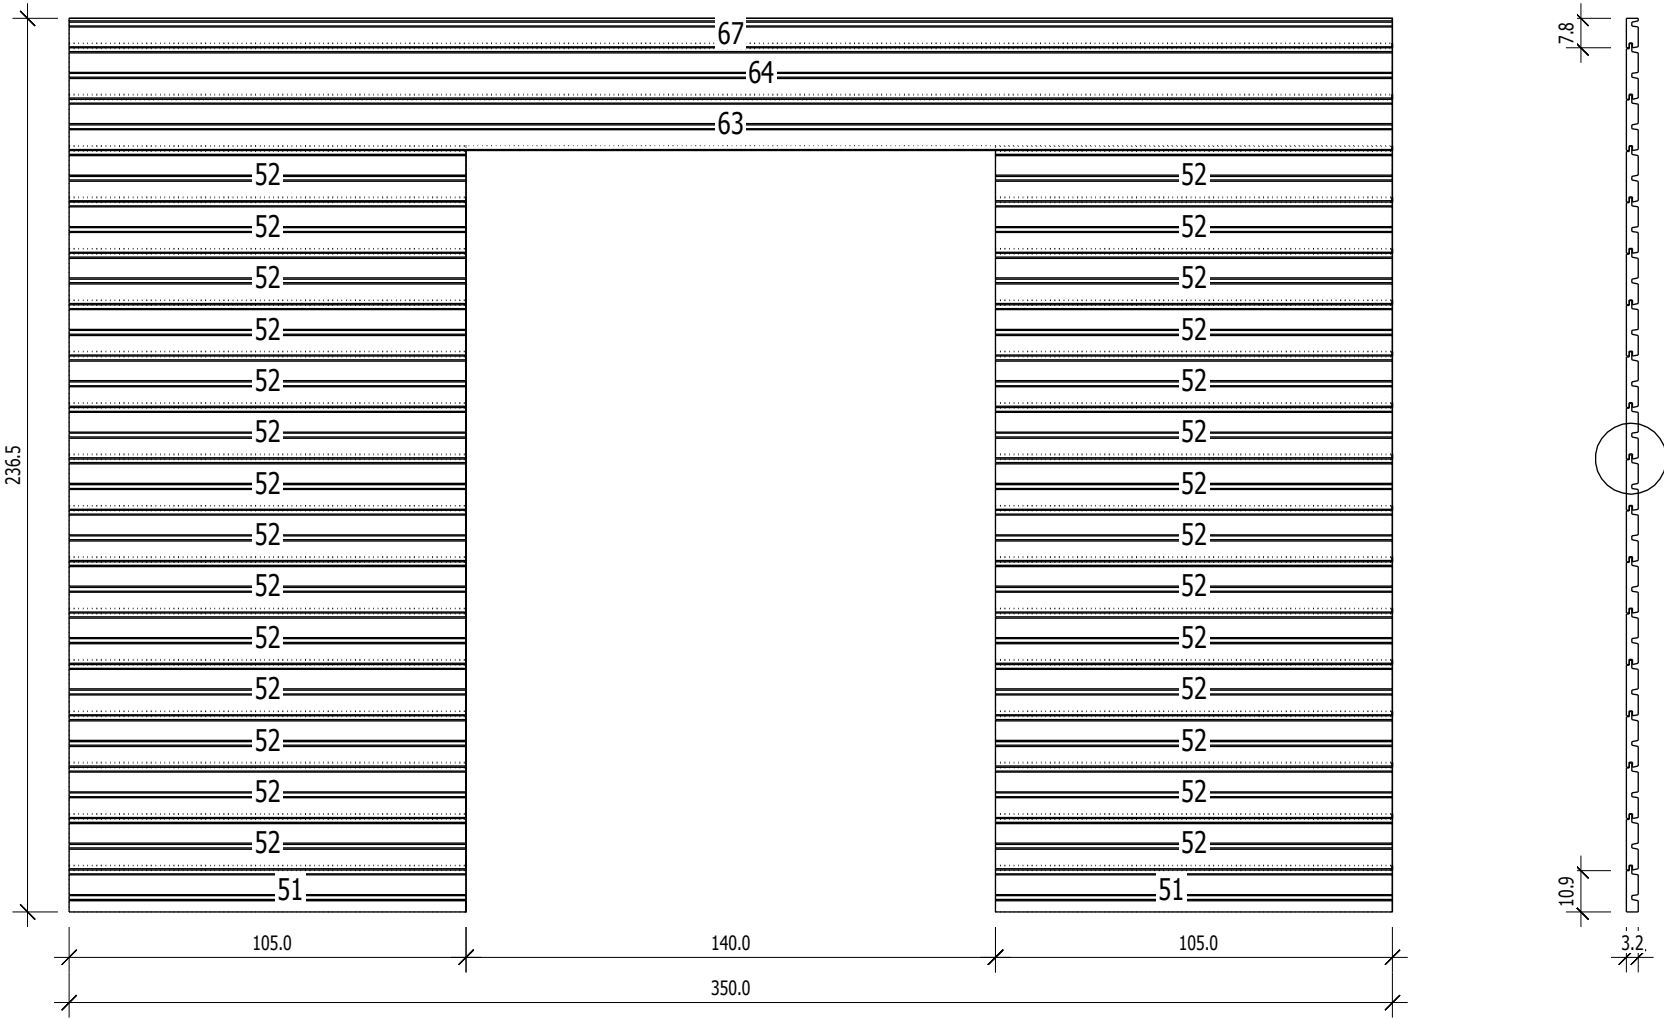

# Wand Nr-2

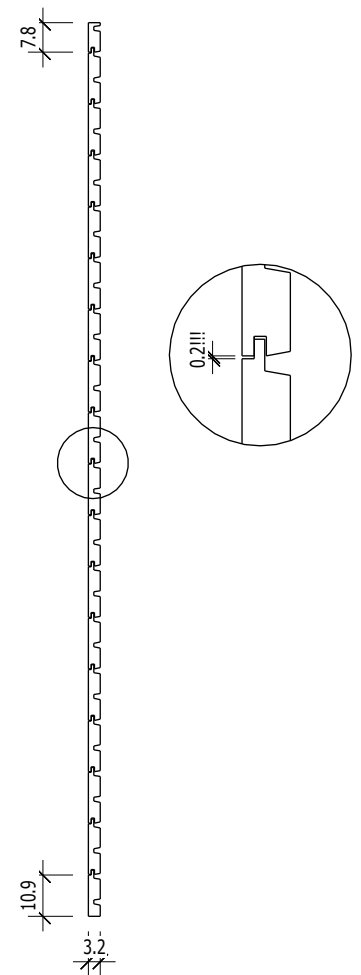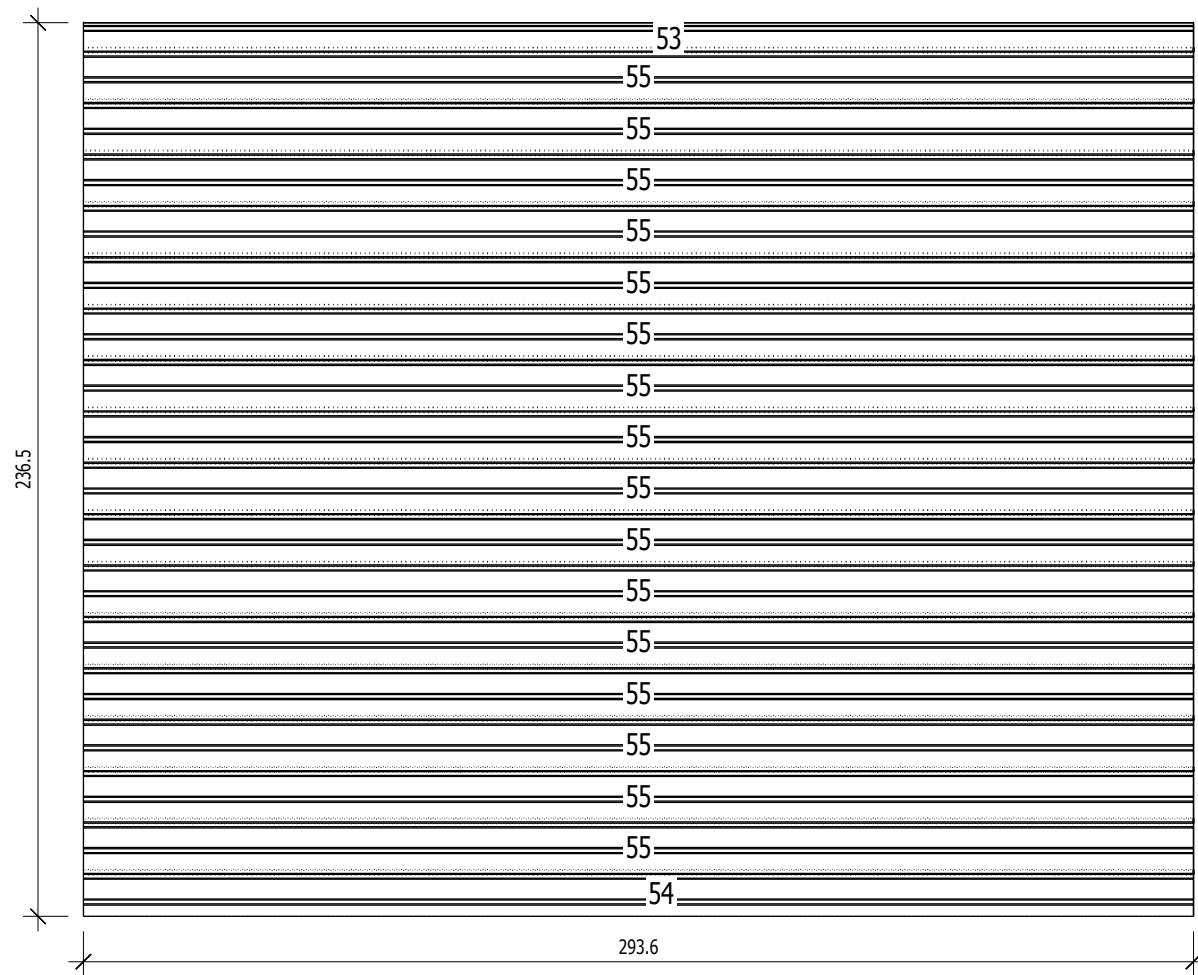


# Wand Nr-3

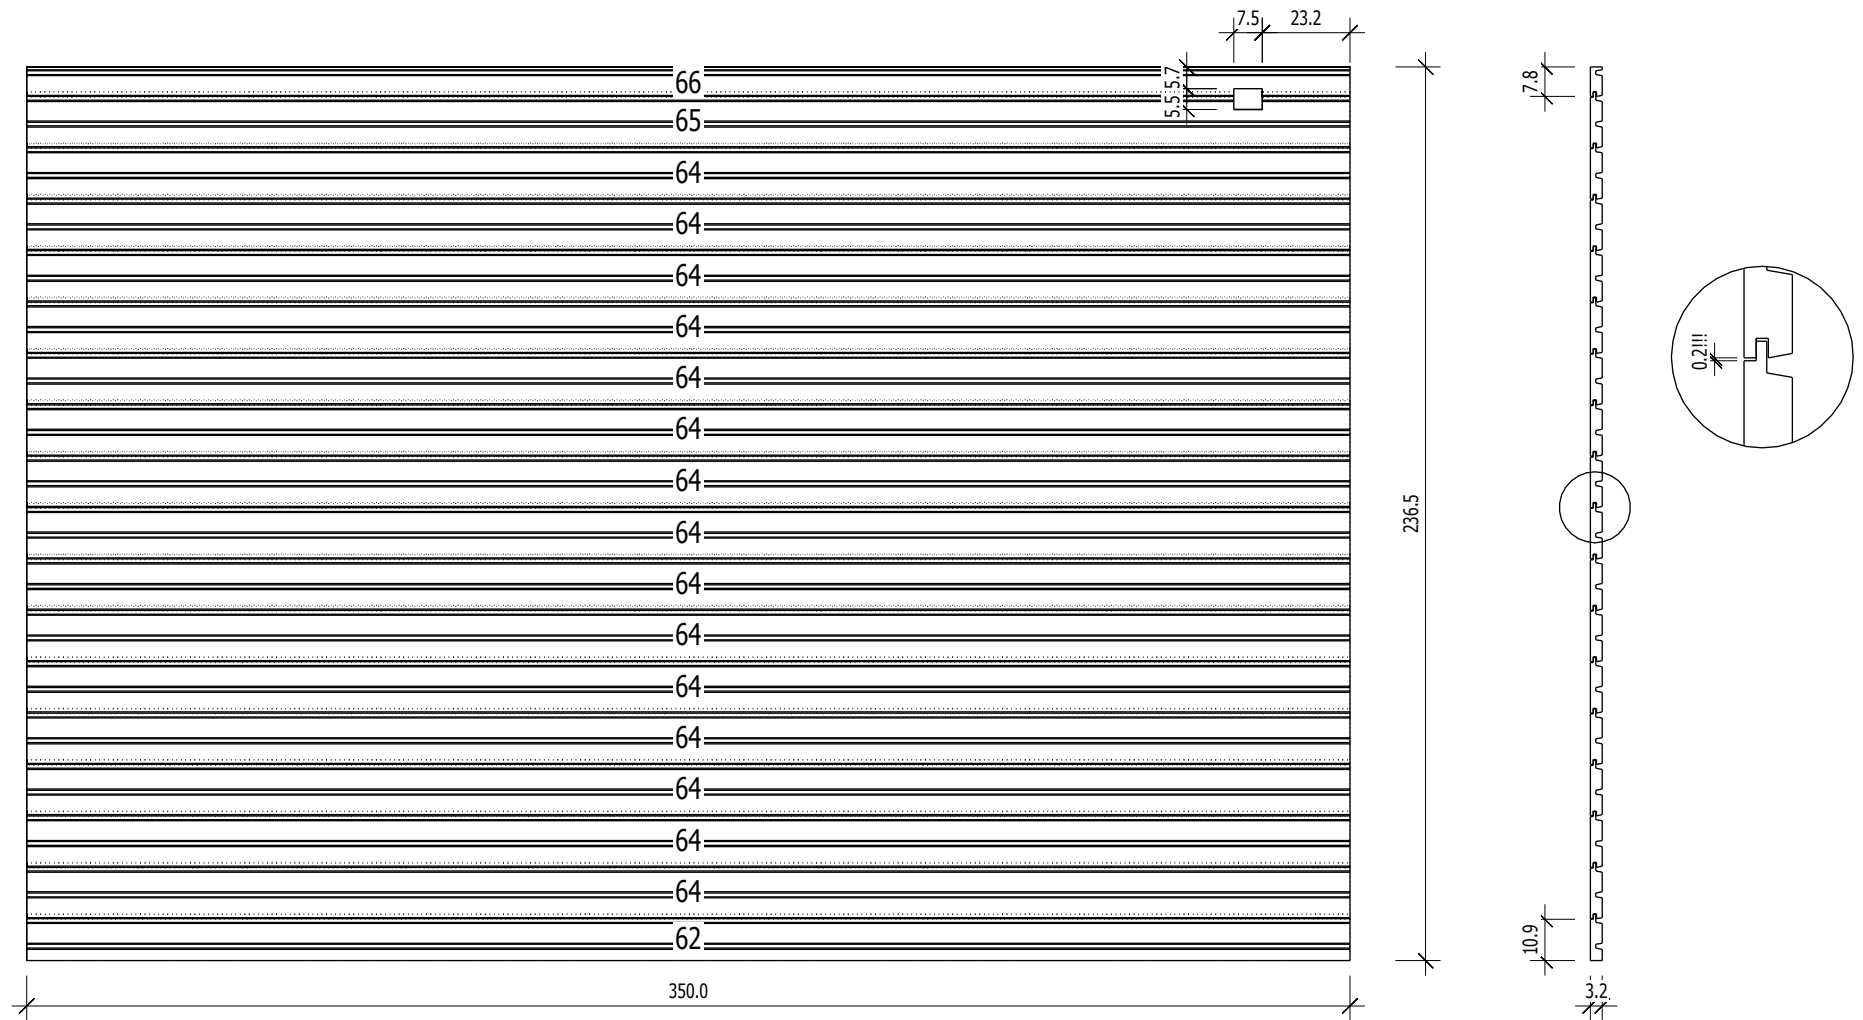





## Wand Nr-4

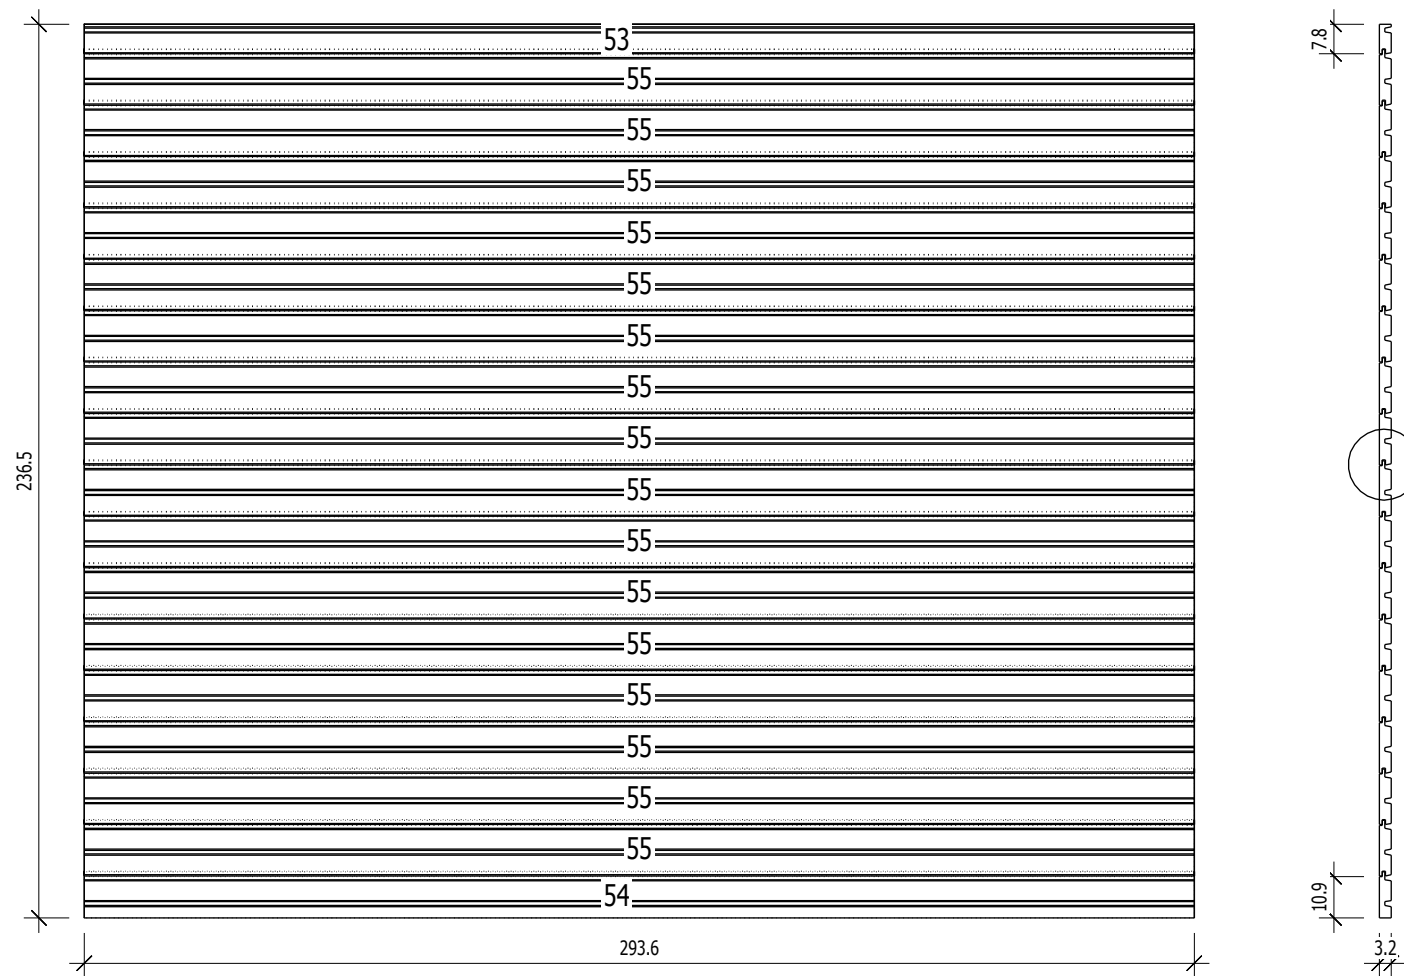


# Wand Nr-5

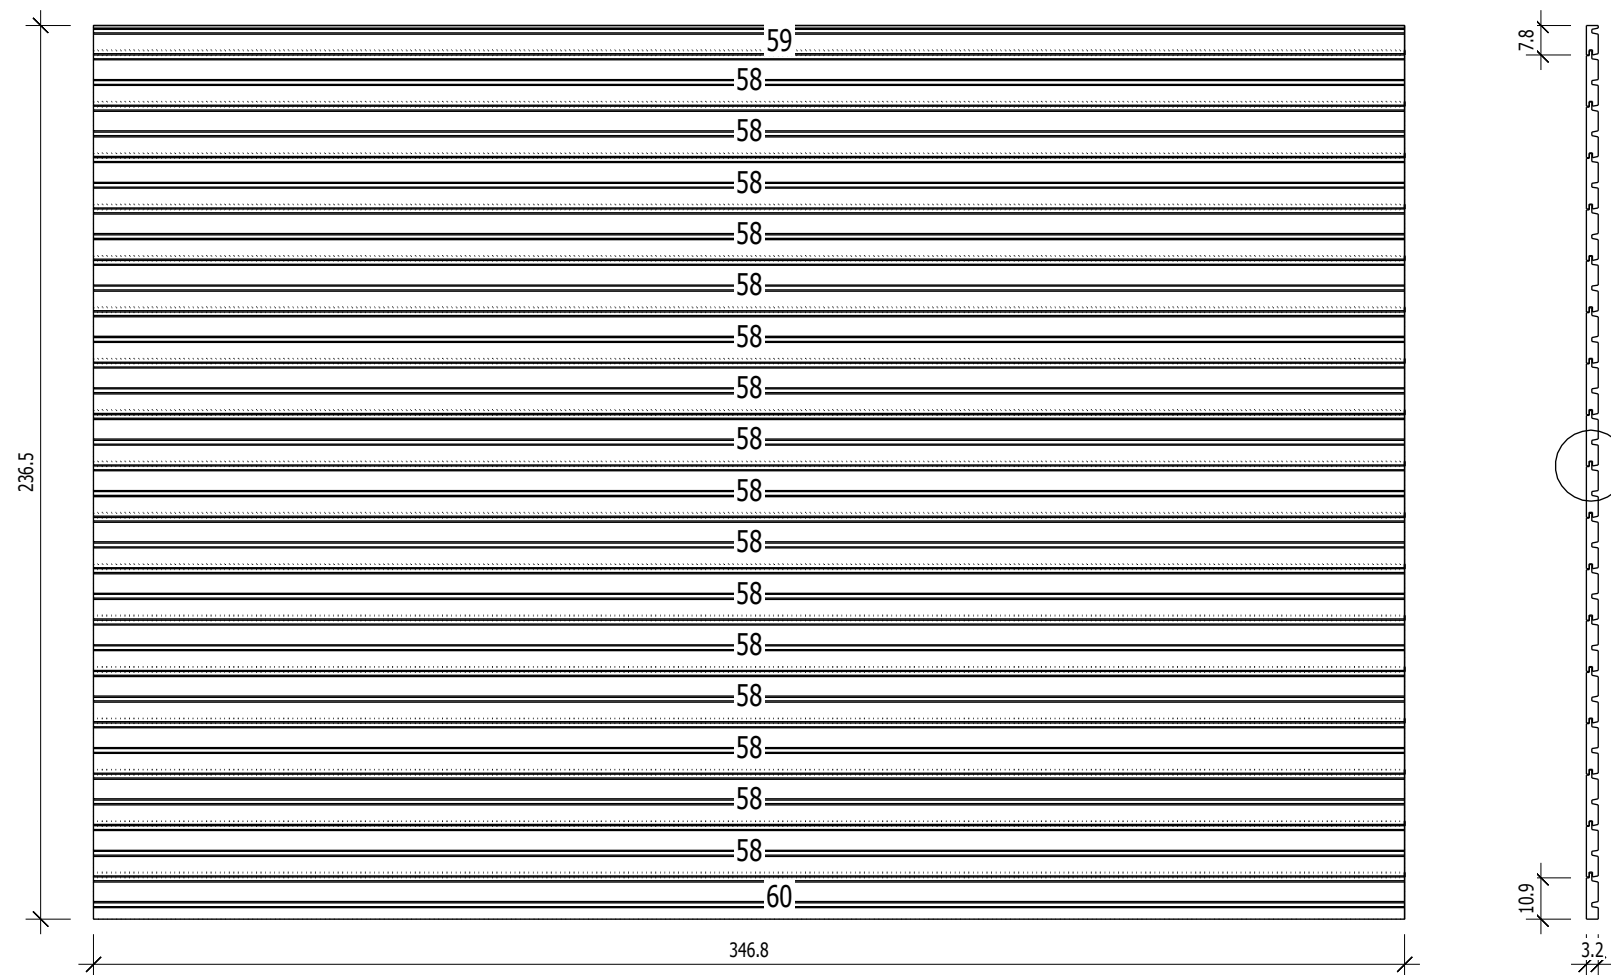

## Wand Nr-6

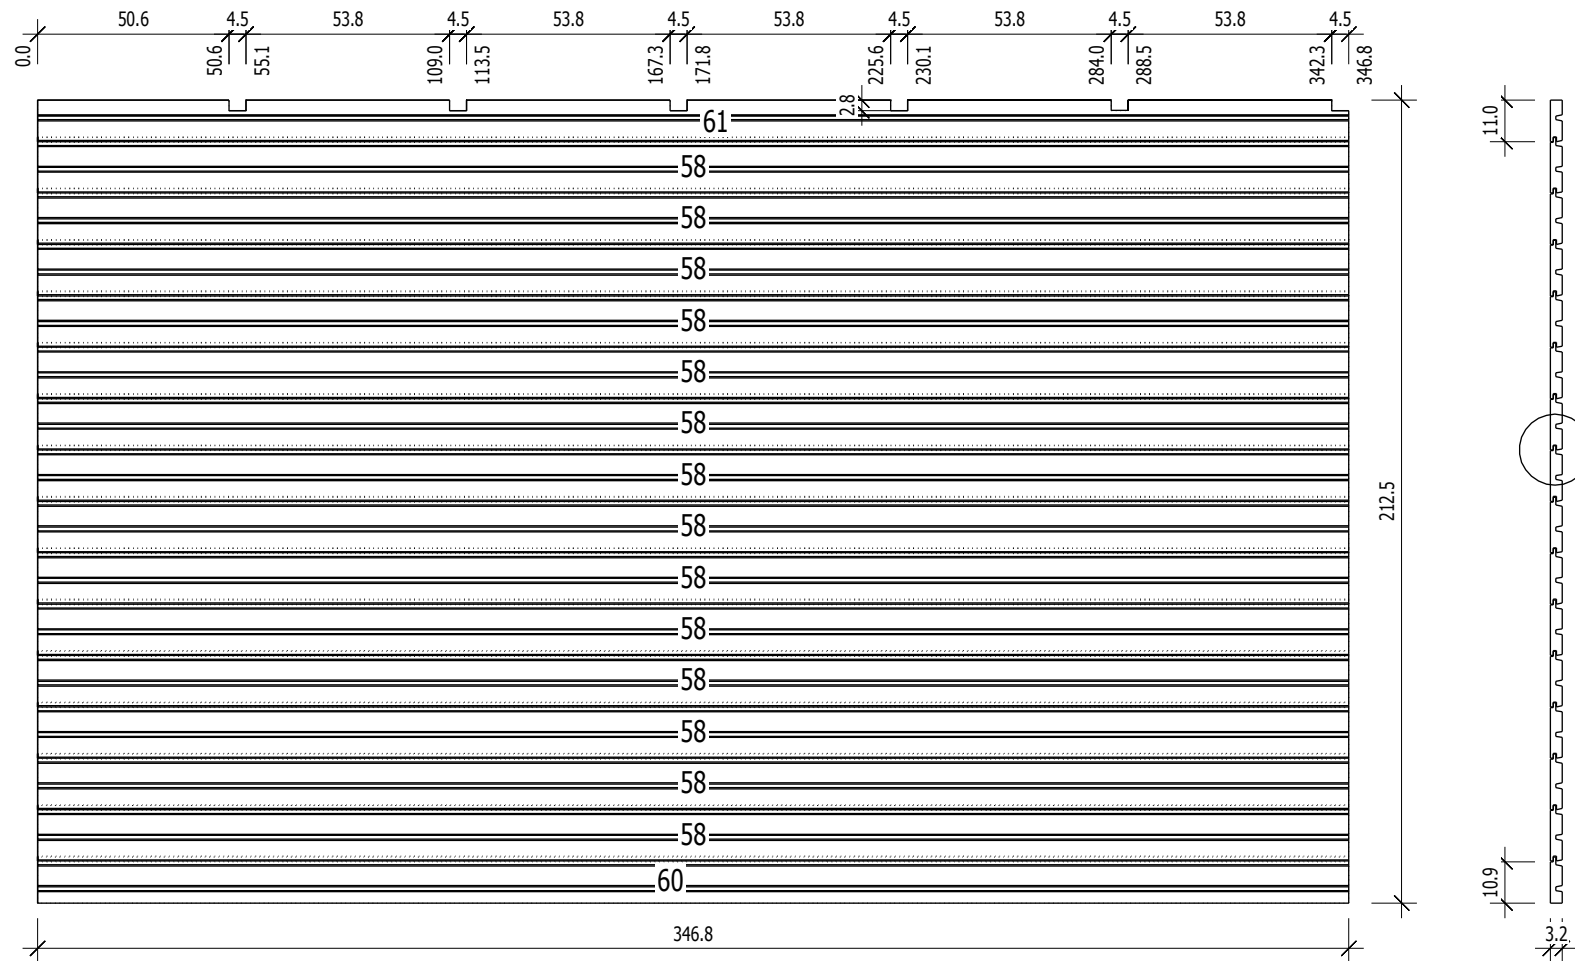

# Wand Nr-7

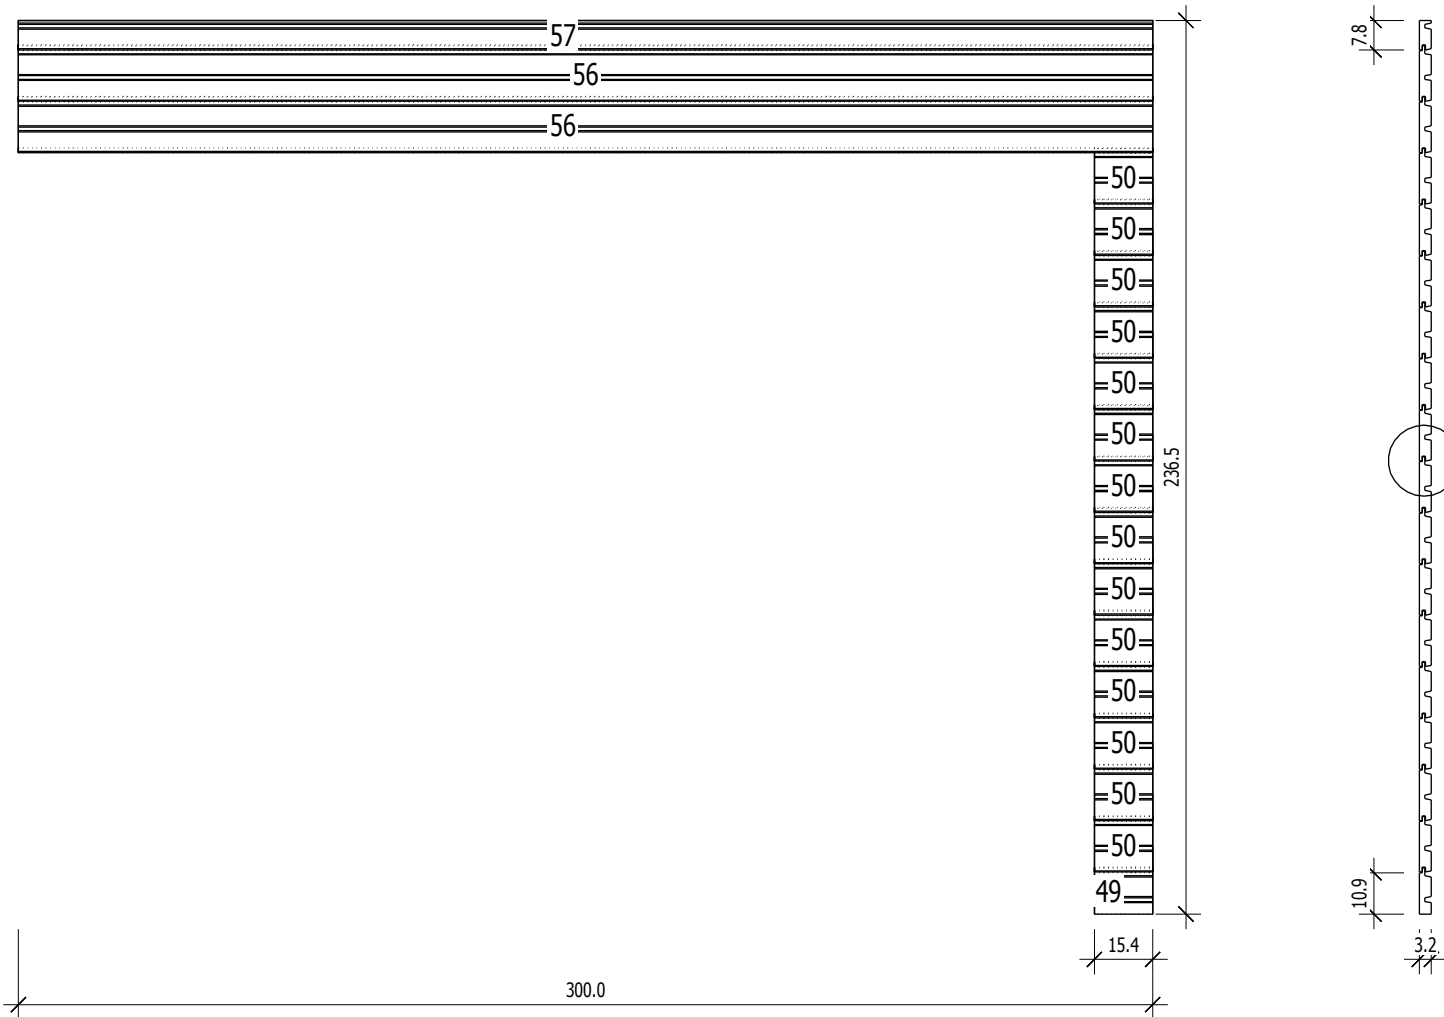

# Wand Nr-8

