


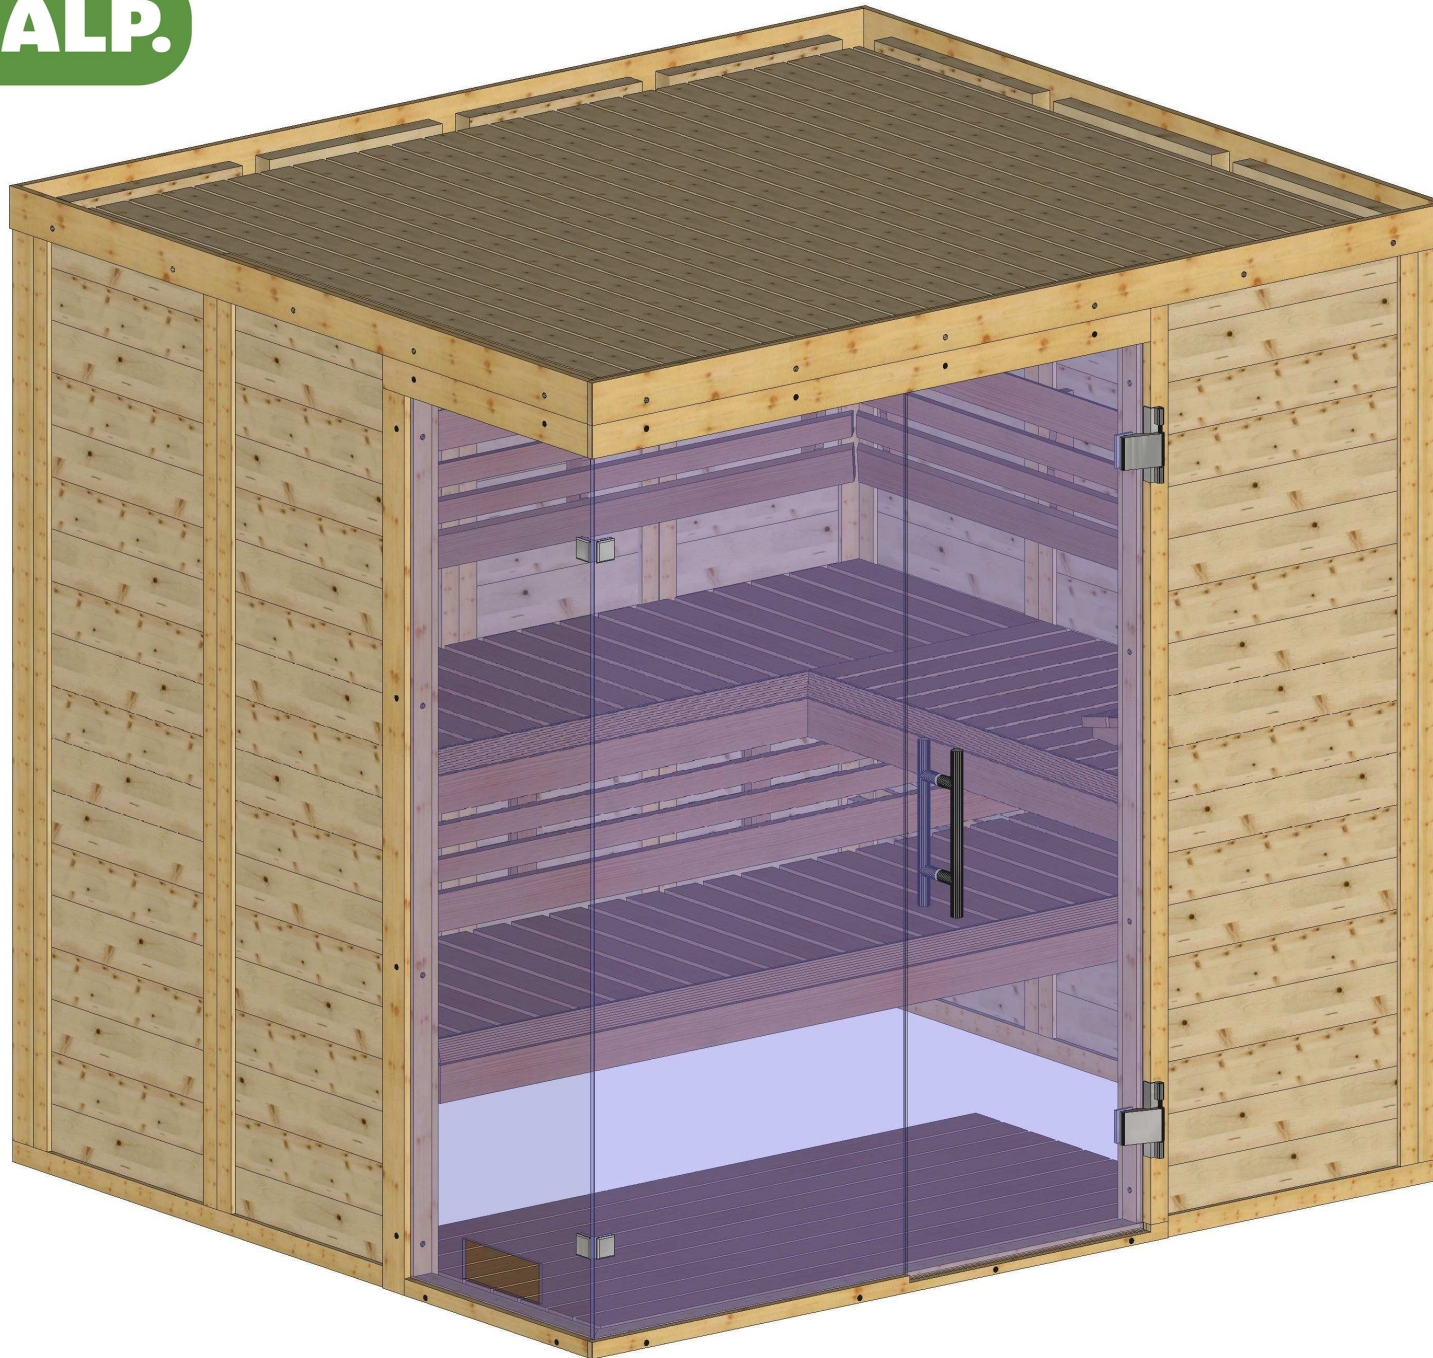


"Luja" 220 x 190 (45)



Bemerkung: die Ansicht von Türen, Fenster und anderen Teilen kann abweichen von diesem Bild


"Luja" 220 x 190 (45)

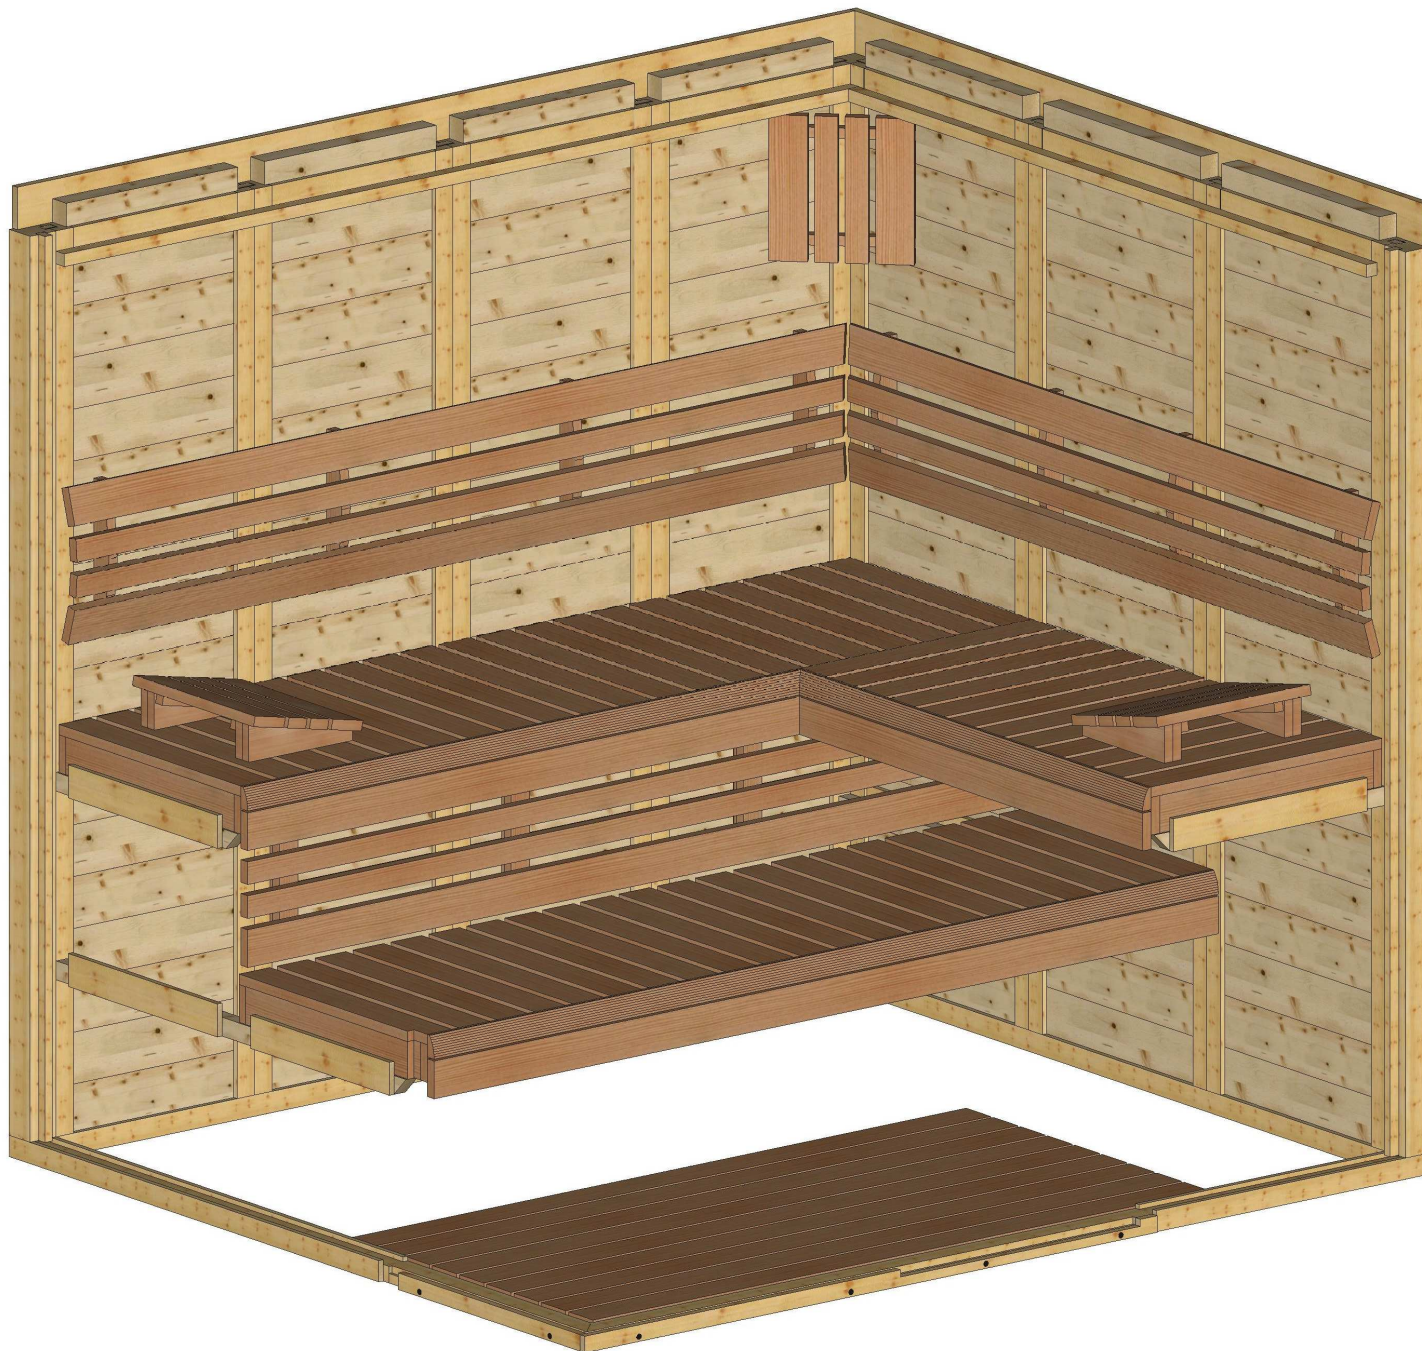


Bemerkung: die Ansicht von Türen, Fenster und anderen Teilen kann abweichen von diesem Bild

"Luja" 220 x 190 (45)

Schnitt

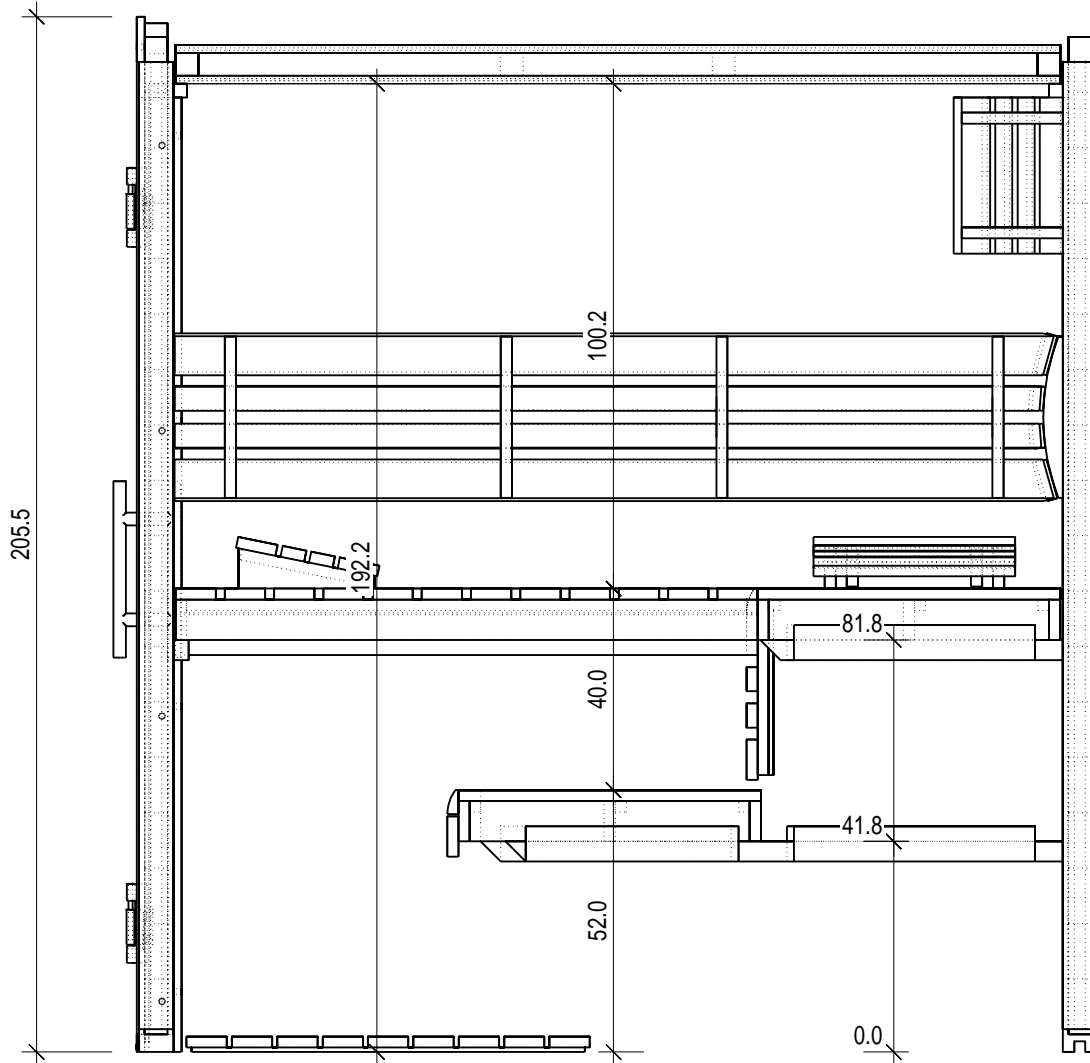


Grundriss

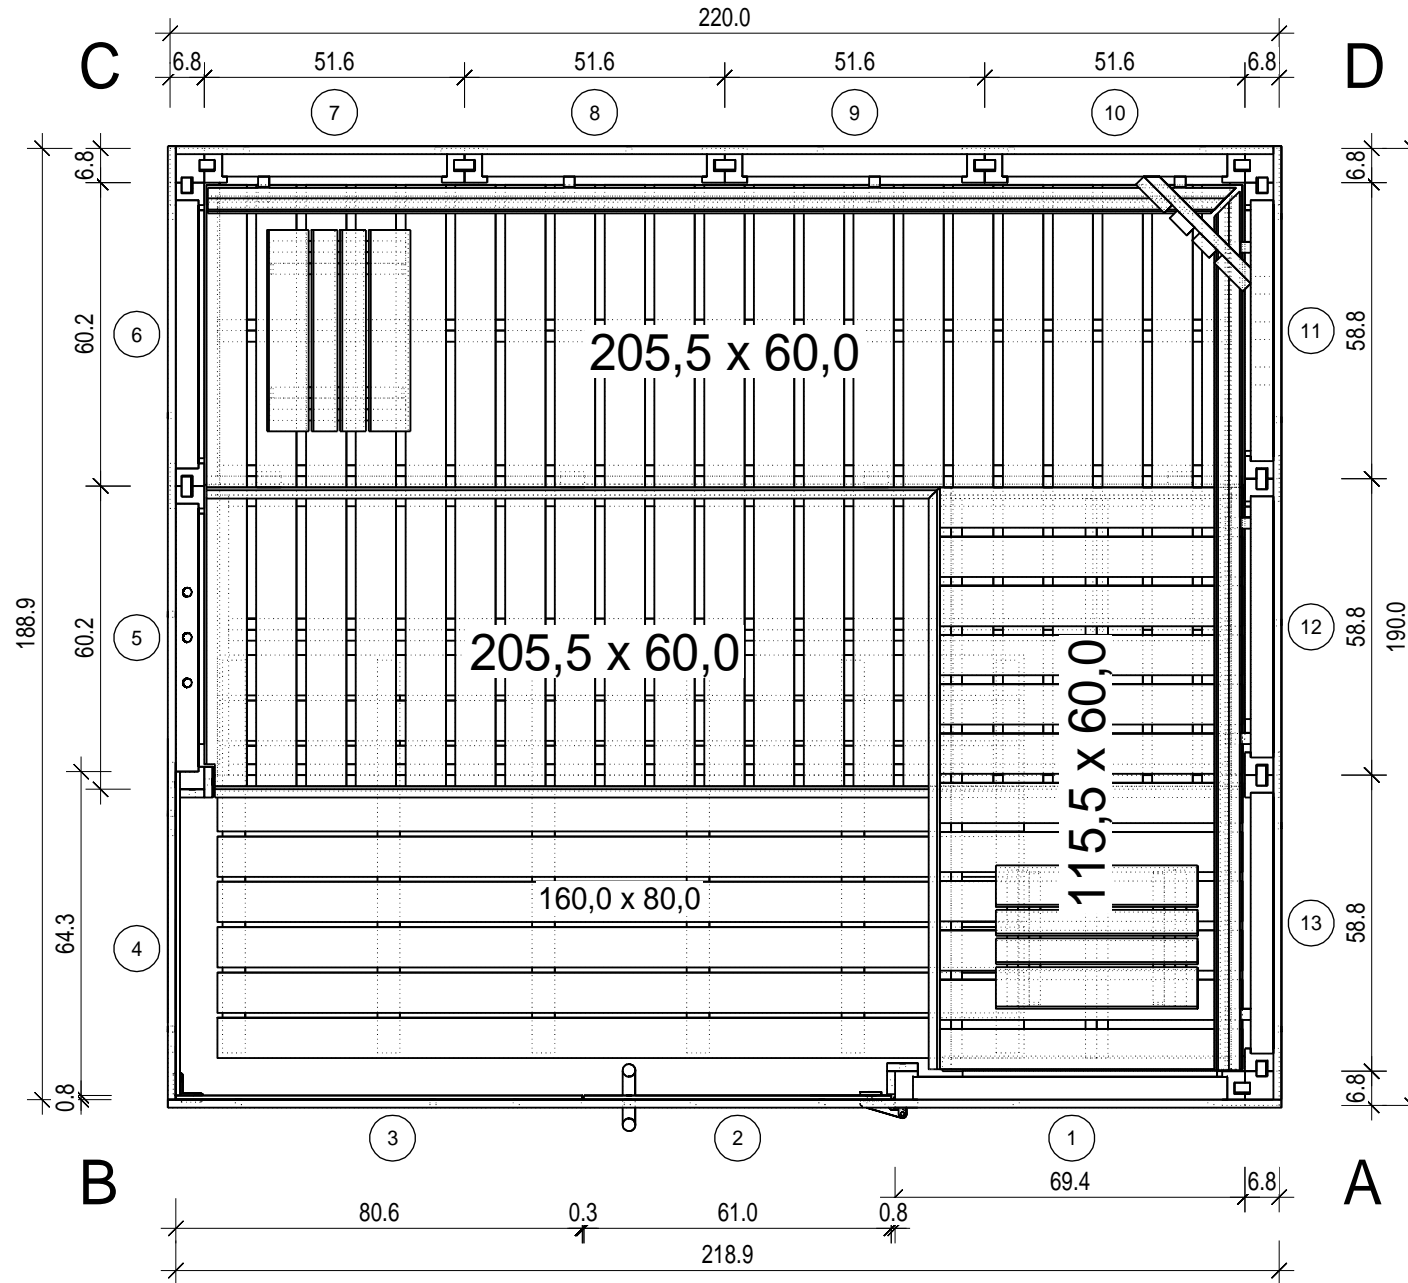


"Luja" 220 x 190 (45)

Glaswand

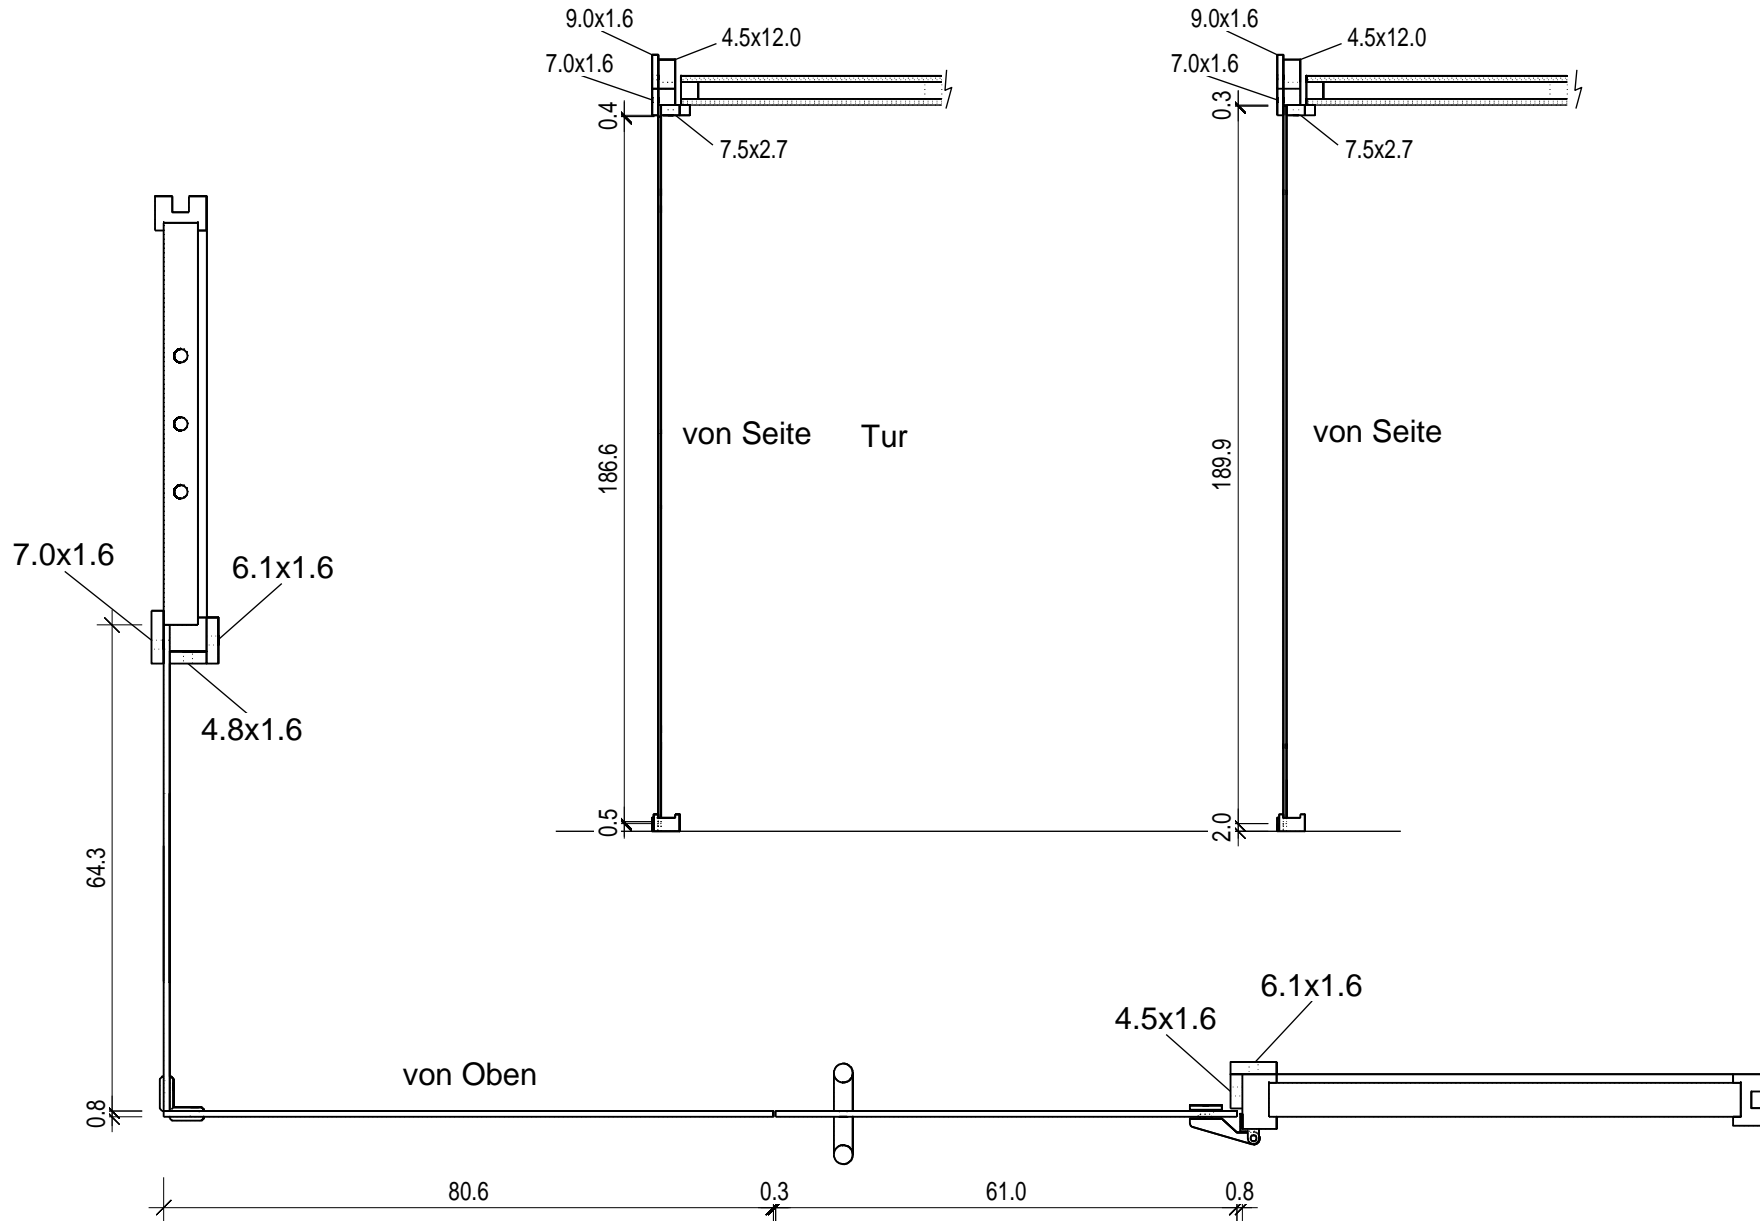

"Luja" 220 x 190 (45)









Grundrahmen

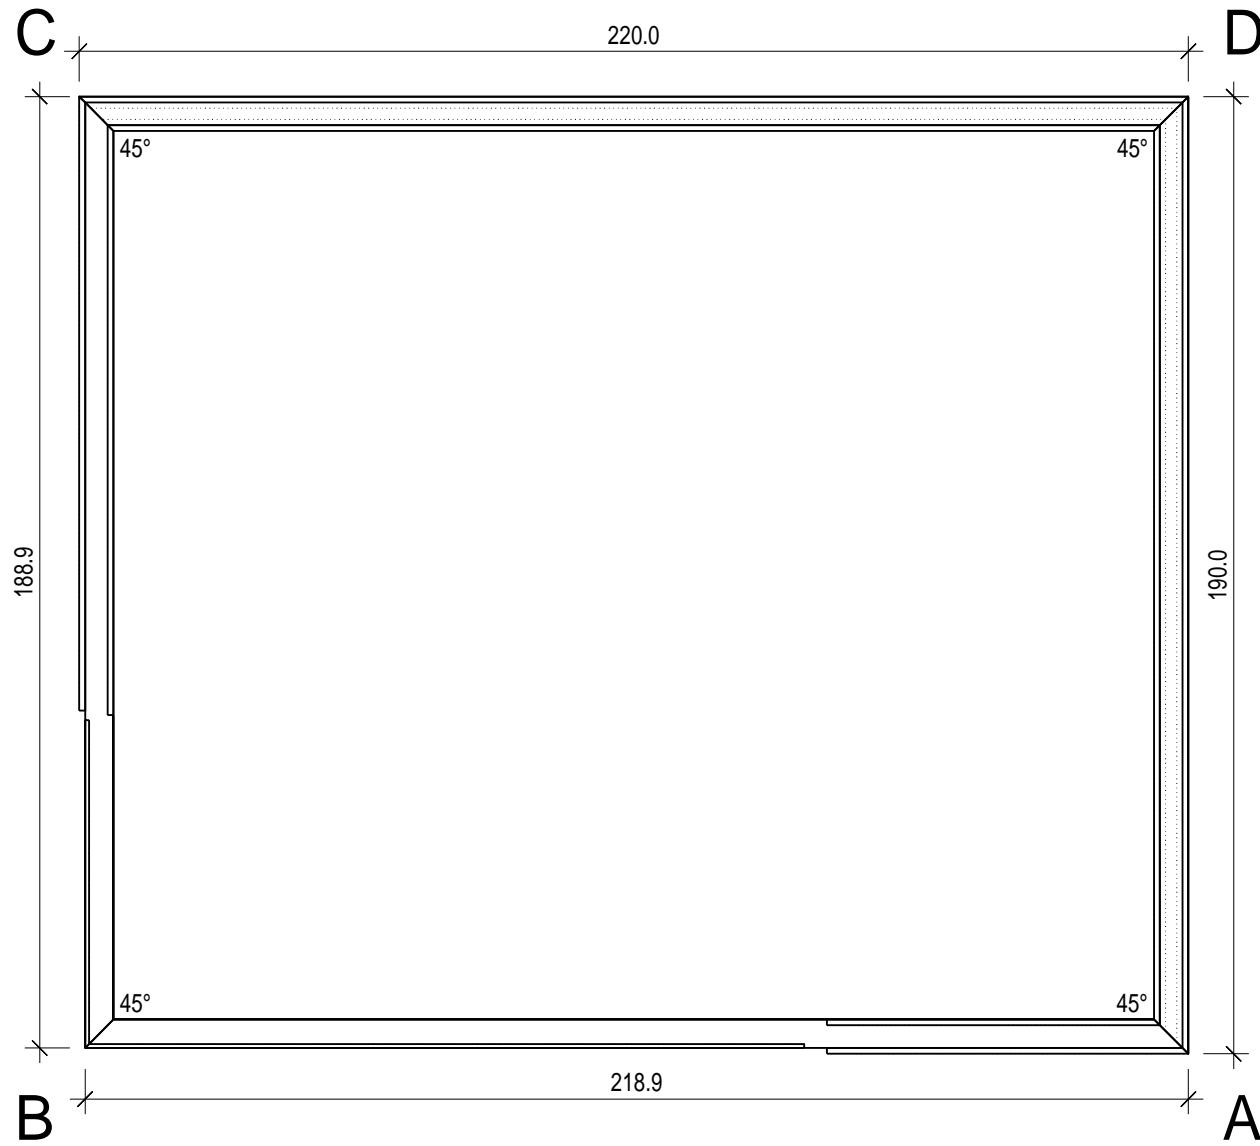




"Luja" 220 x 190 (45)

Dachelemente

NL-160619

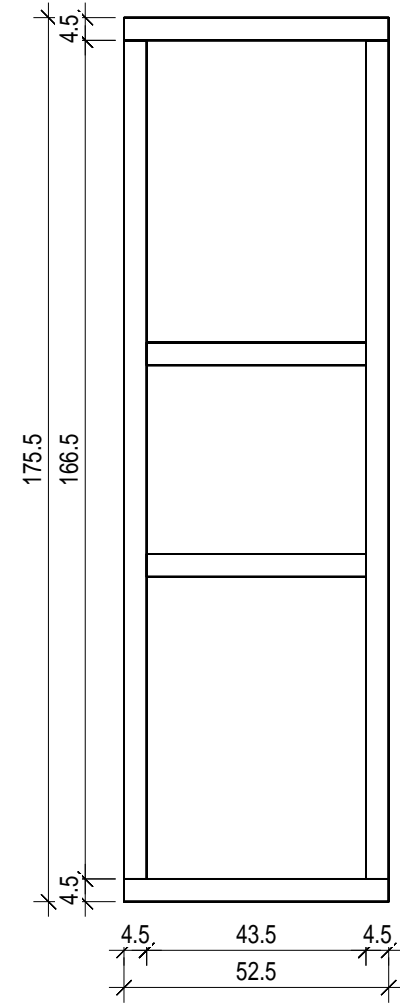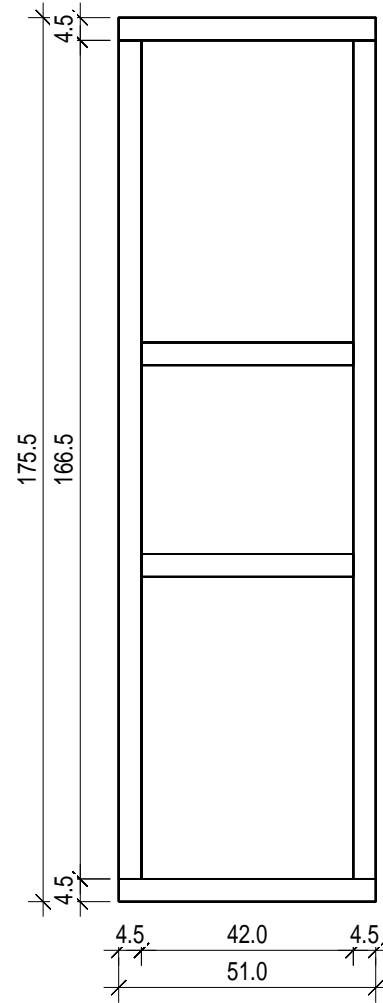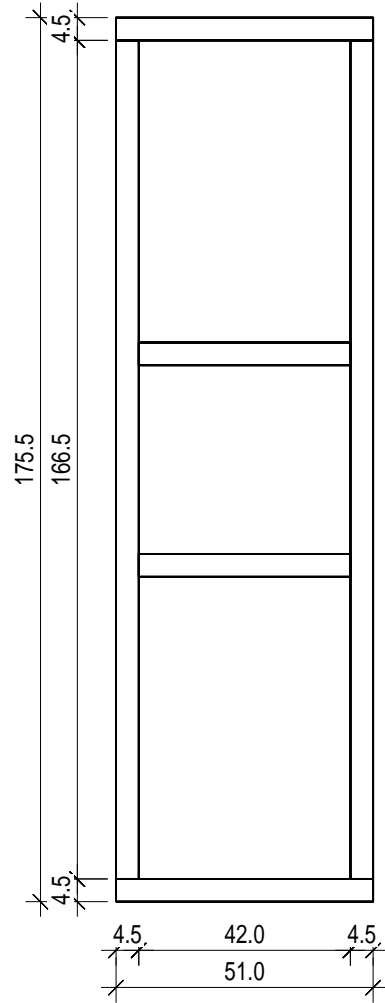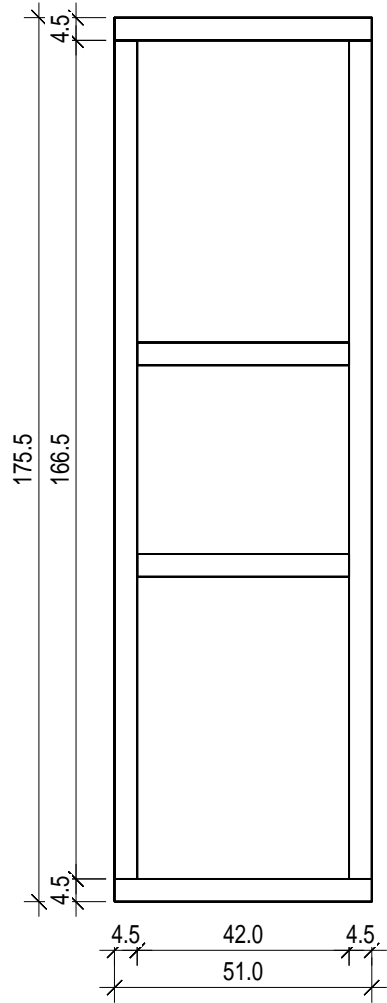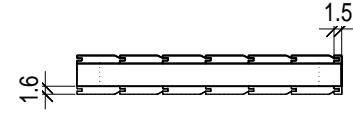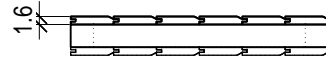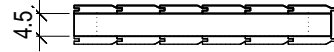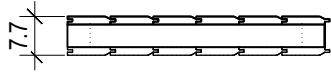

"Luja" 220 x 190 (45)

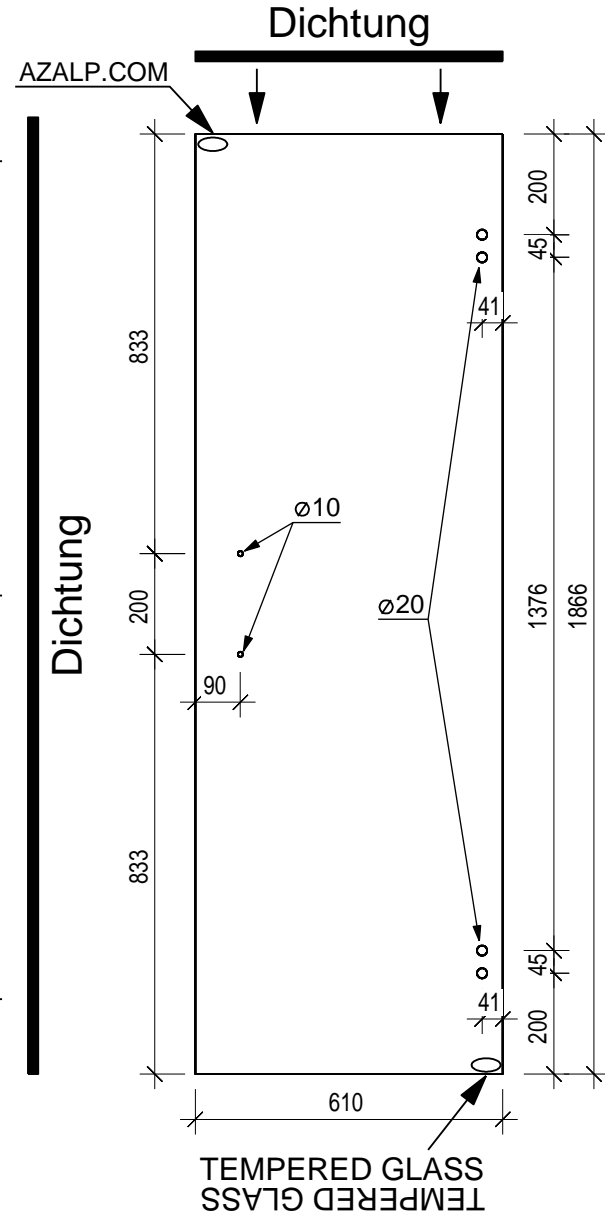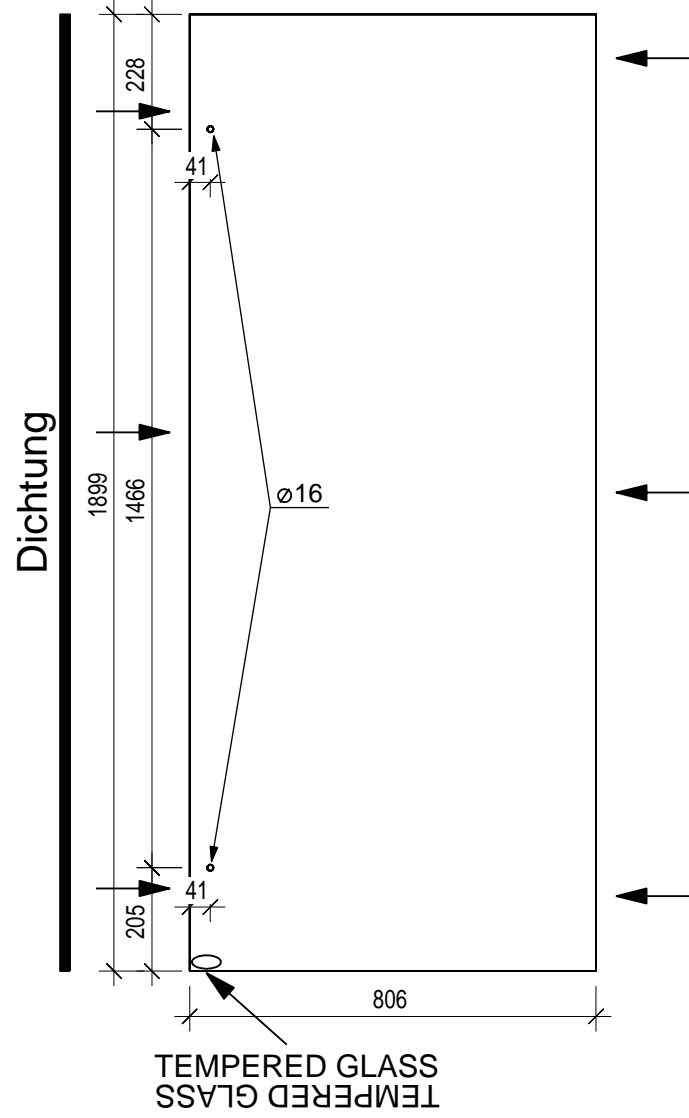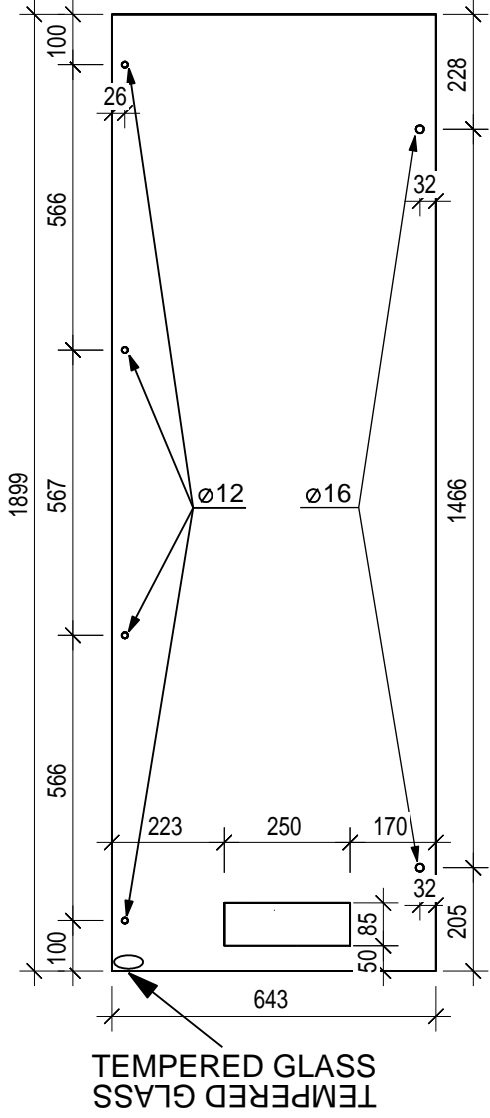

"Lujia" 220 x 190 (45)