





Luja-Blockelement 220 x 200 (45)

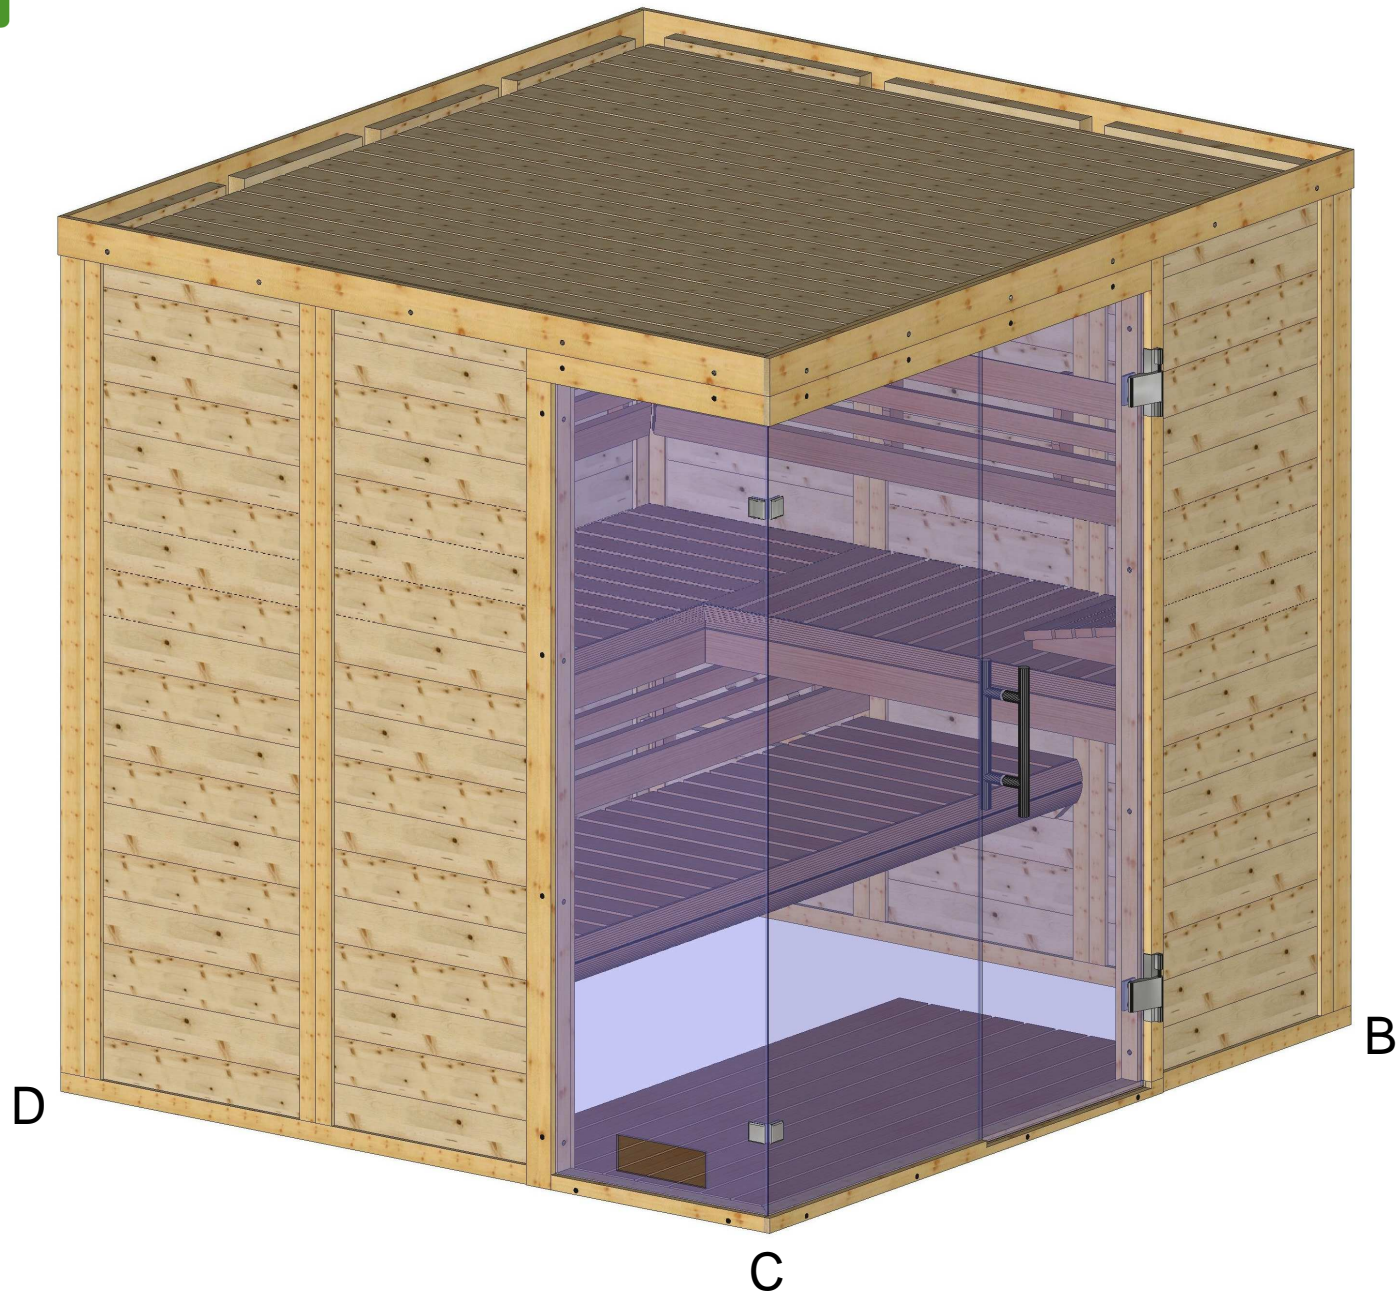

Bemerkung: die Ansicht von Turen, Fenster und anderen Teilen kann abweichen von diesem Bild


Luja-Blockelement 220 x 200 (45)

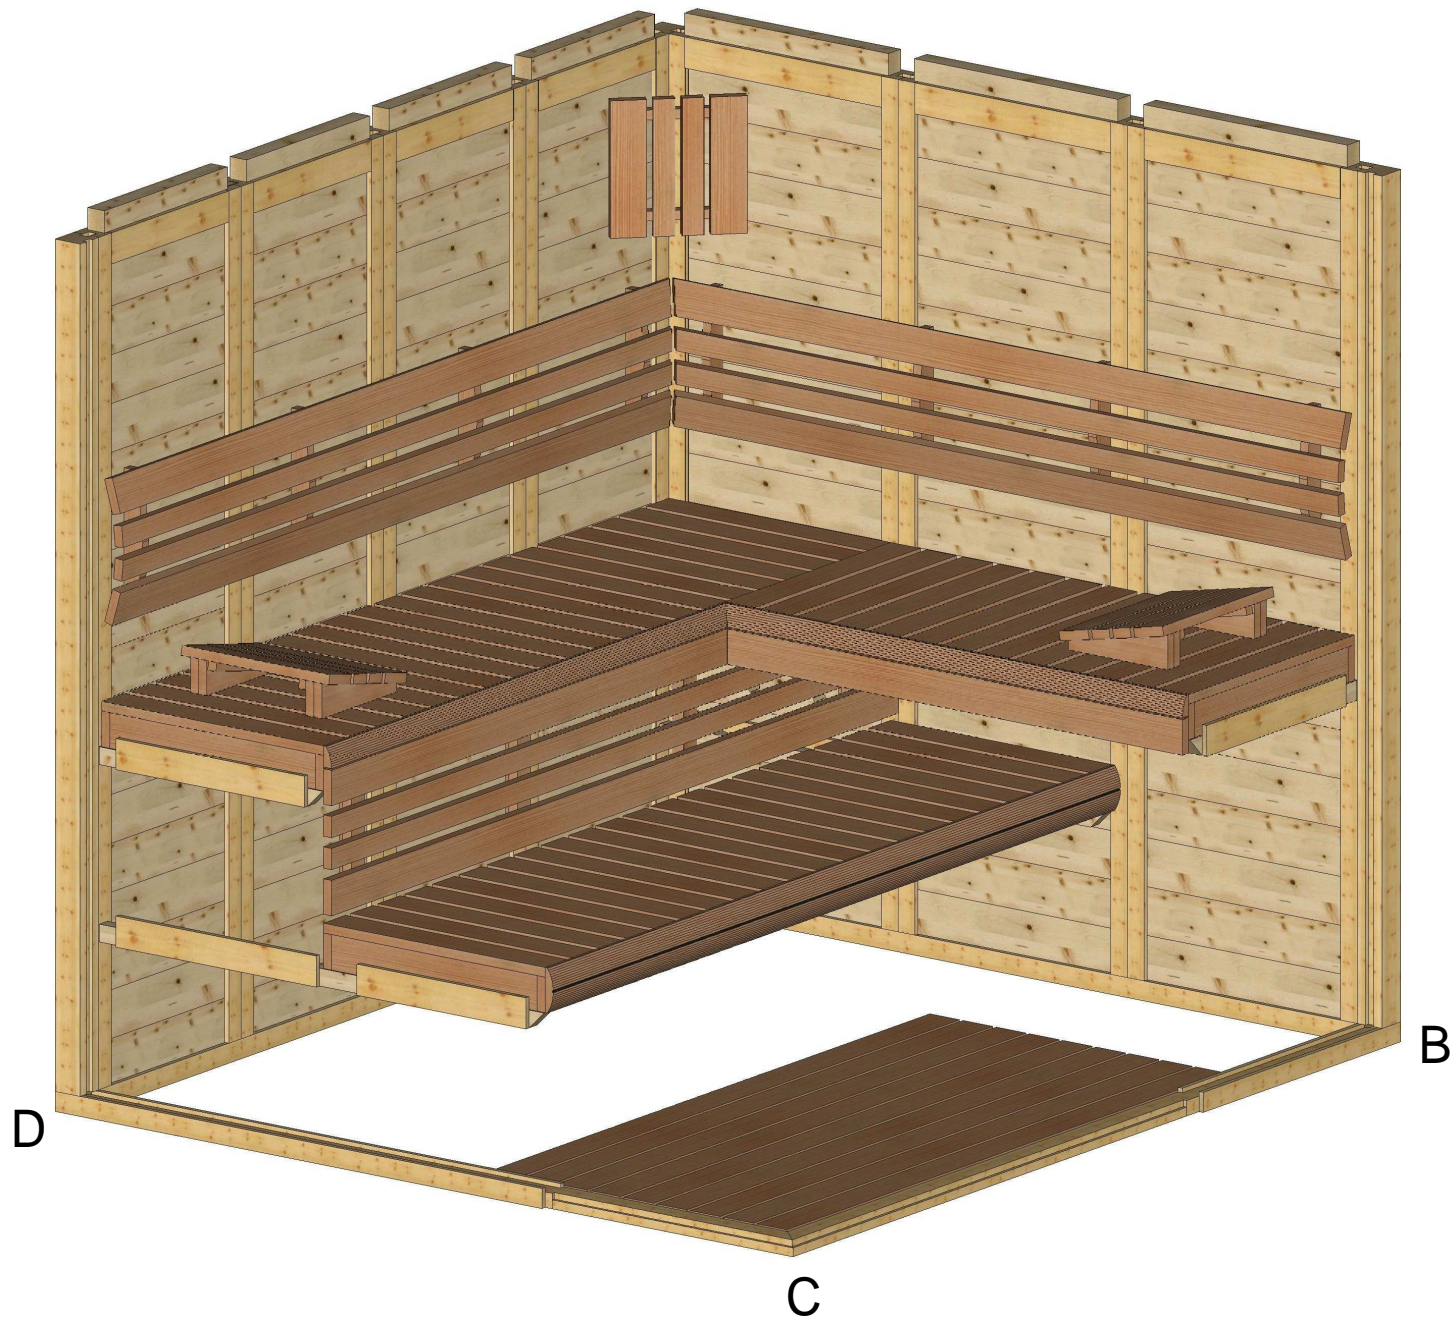


Bemerkung: die Ansicht von Turen, Fenster und anderen Teilen kann abweichen von diesem Bild

Luja-Blockelement 220 x 200 (45)


Schnitt

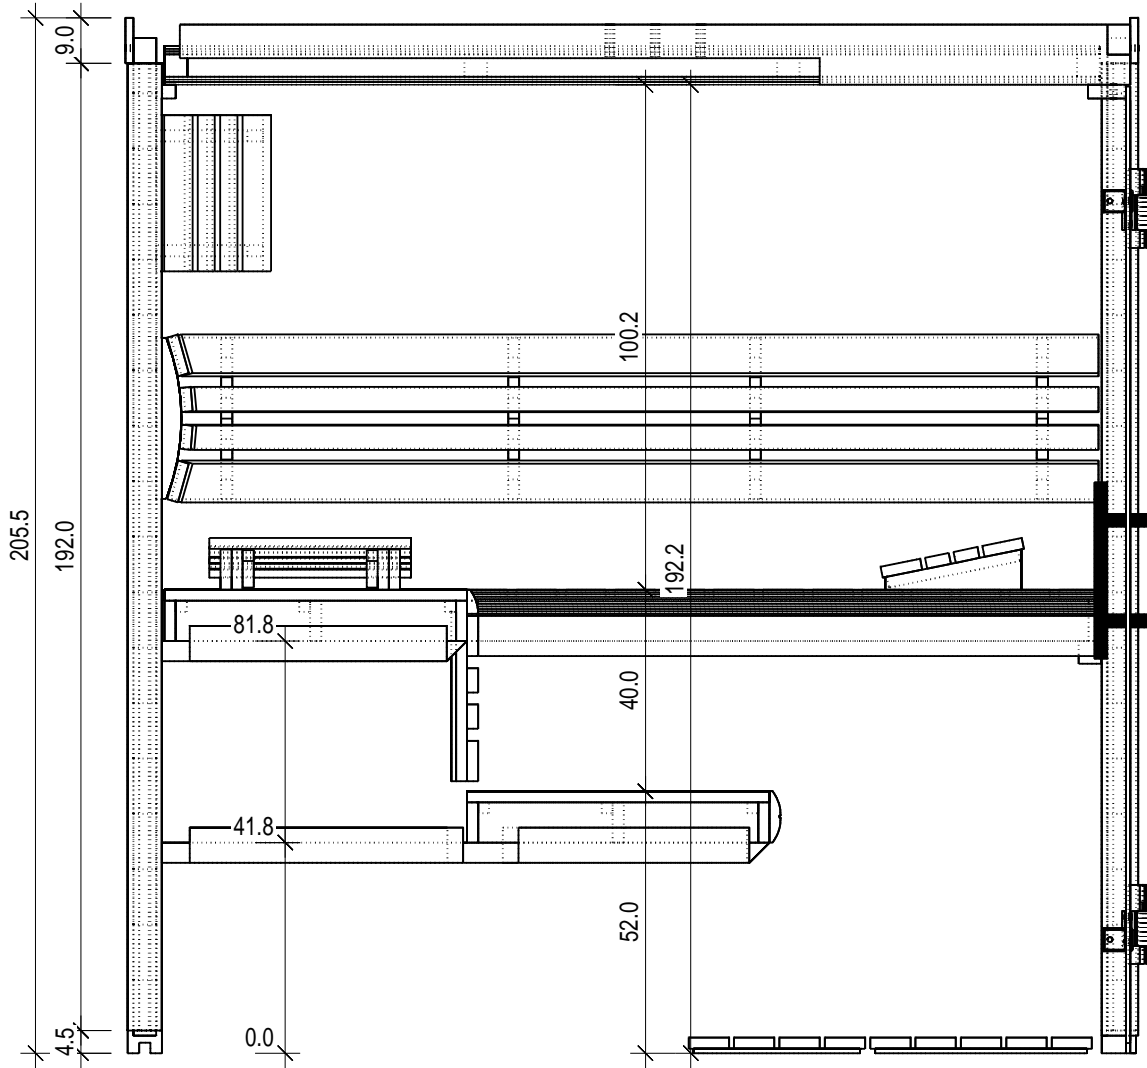

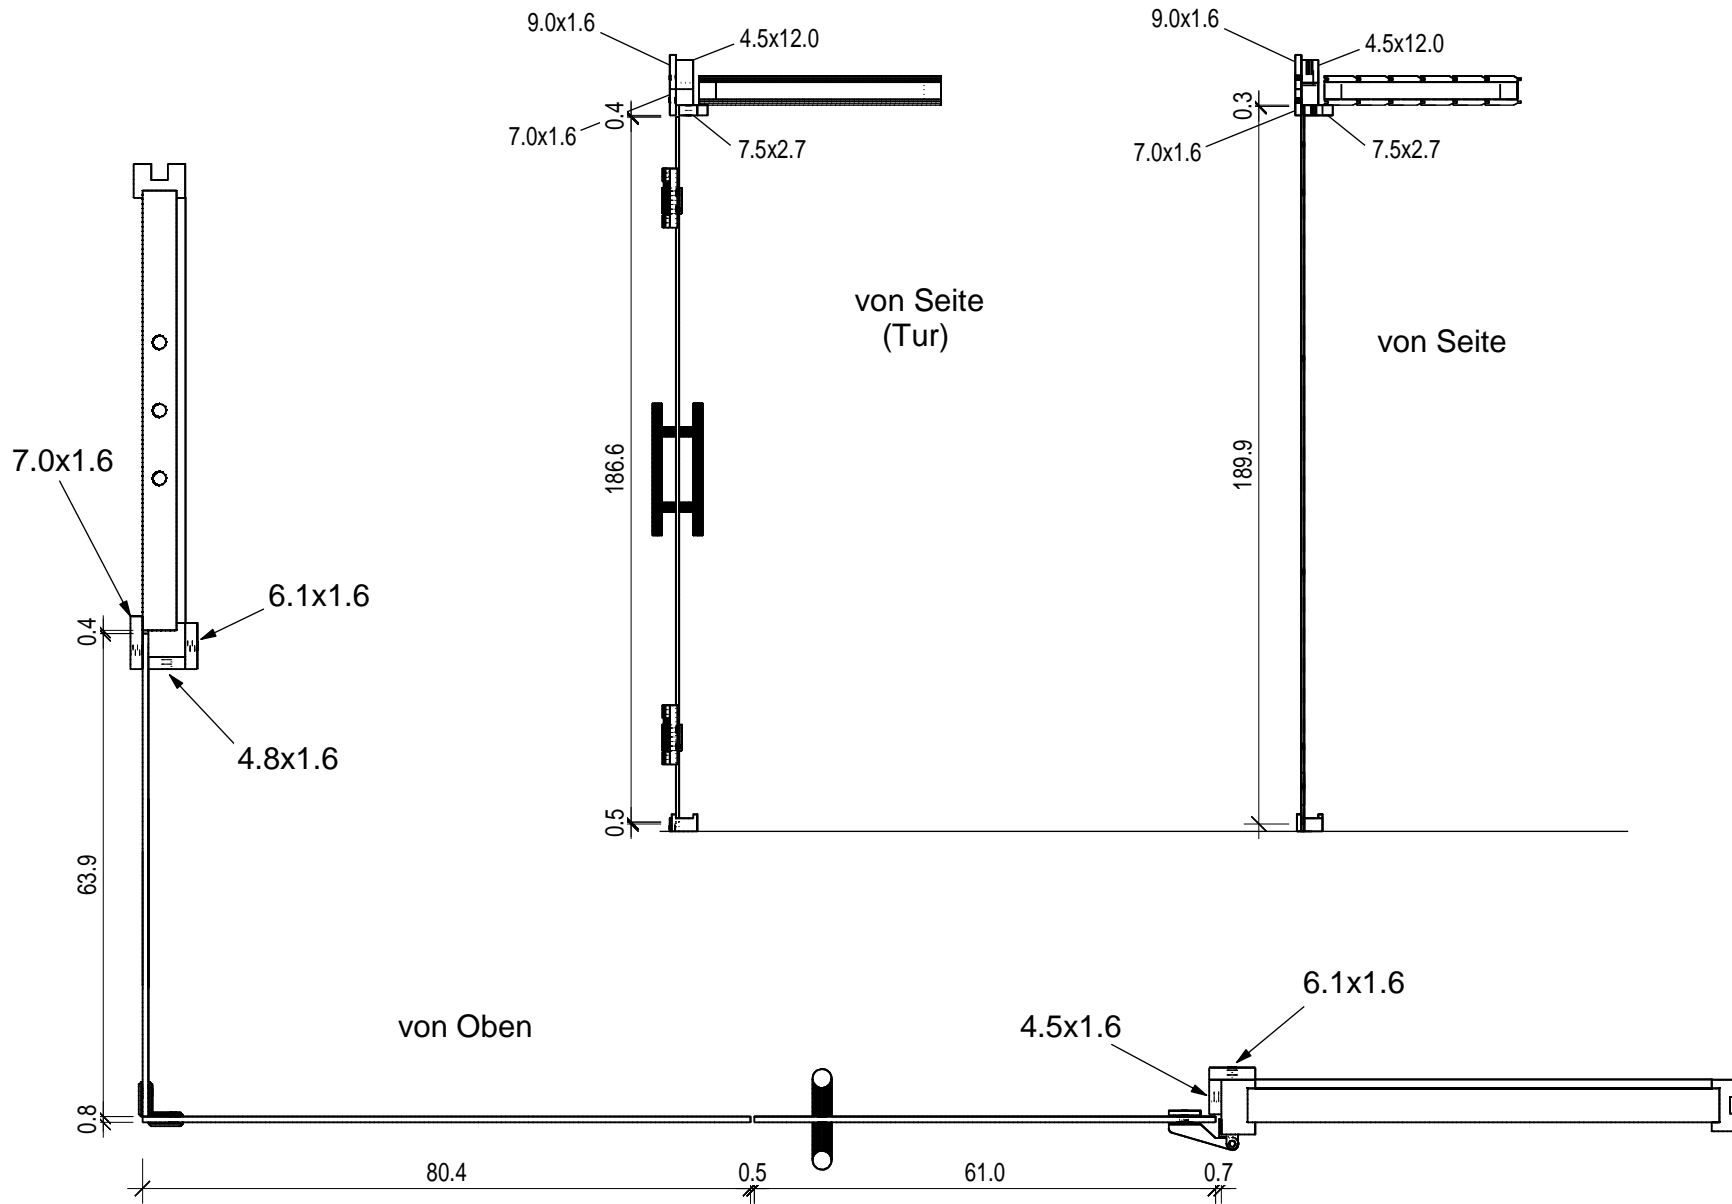


Luja-Blockelement 220 x 200 (45)

Grundriss

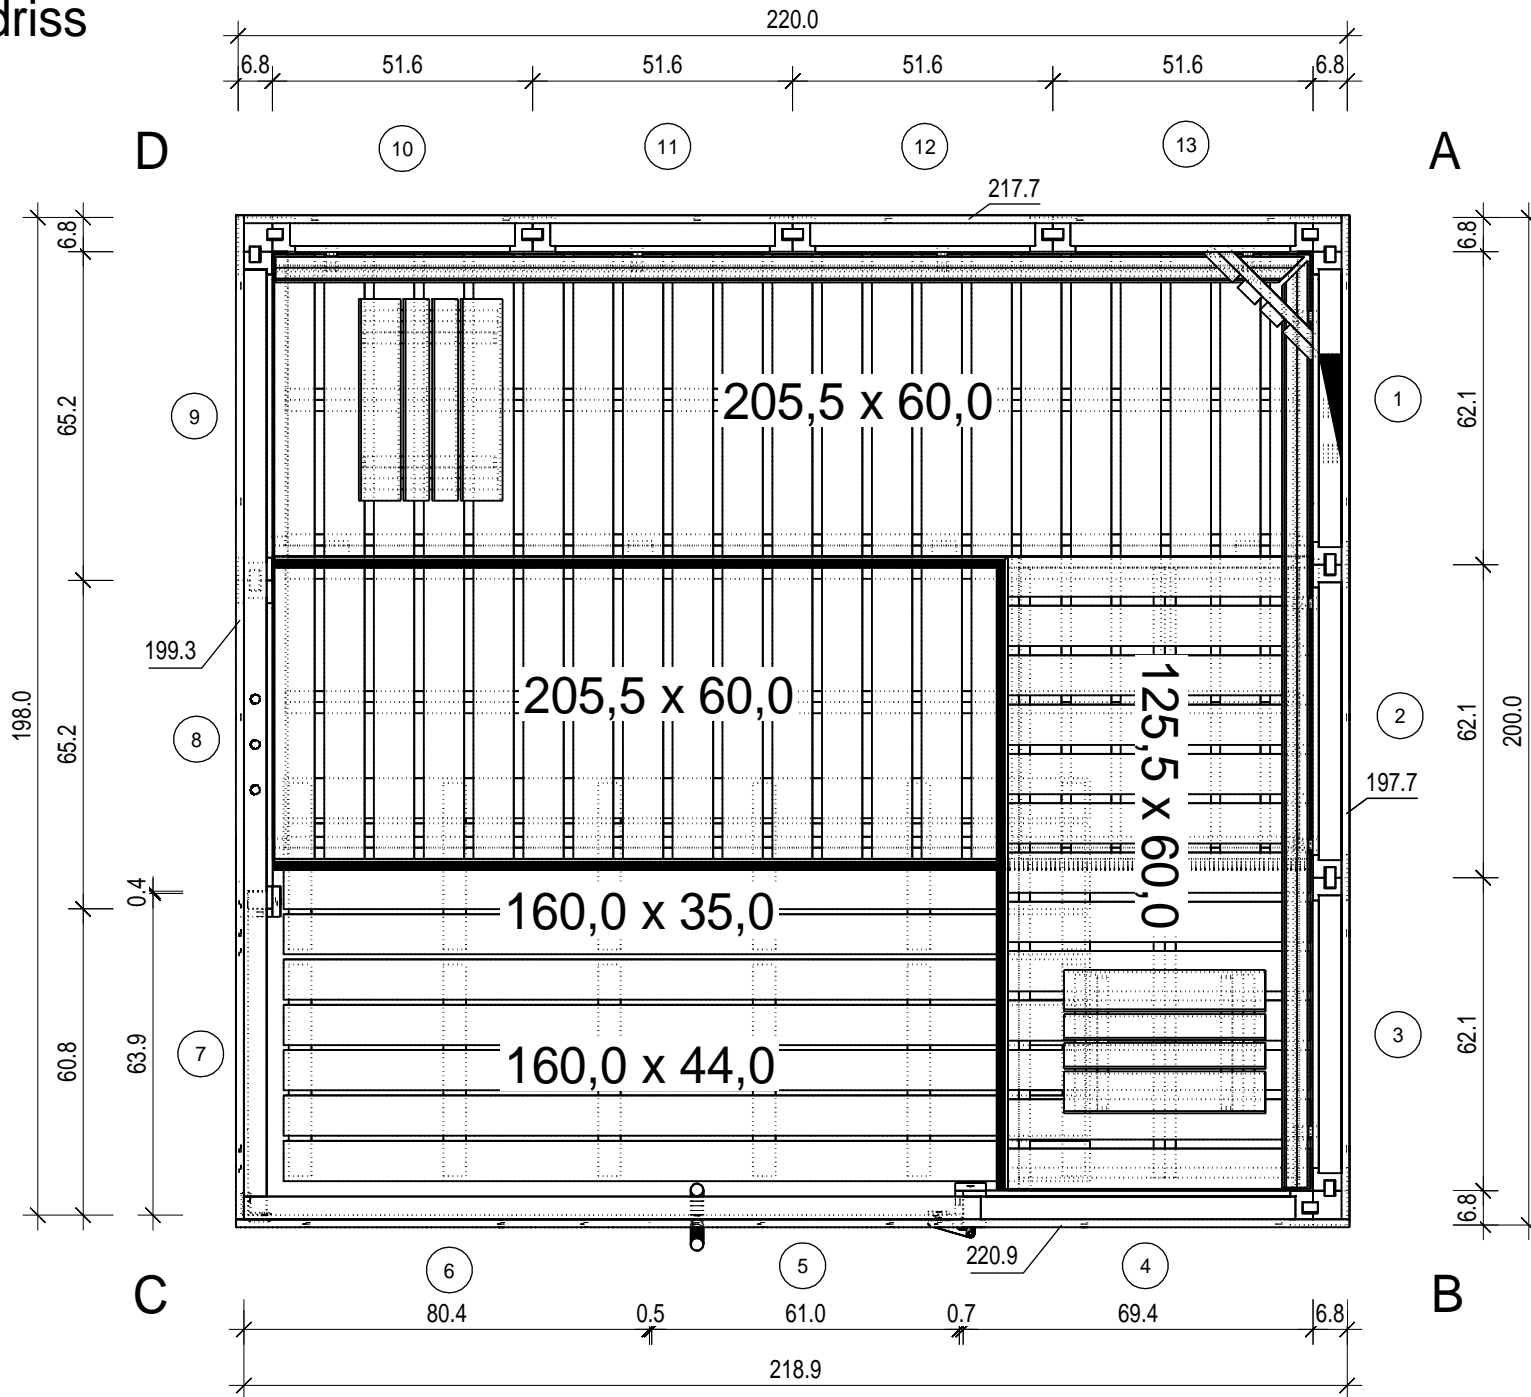


Luja-Blockelement 220 x 200 (45)

Luja-Blockelement 220 x 200 (45)

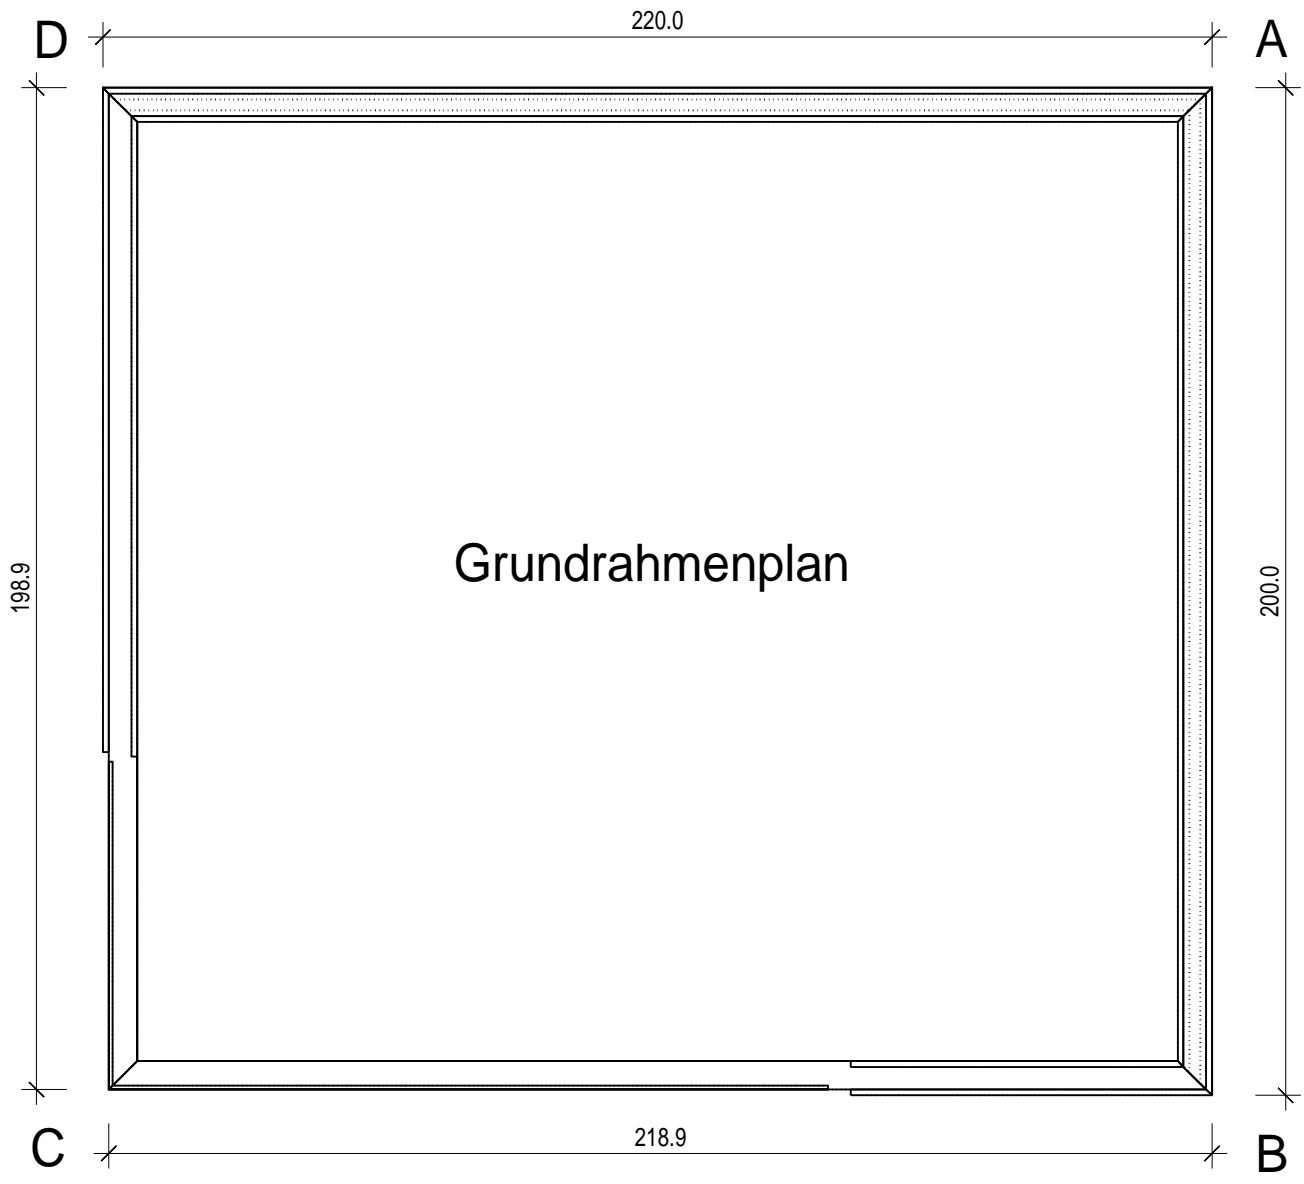

Dachelemente

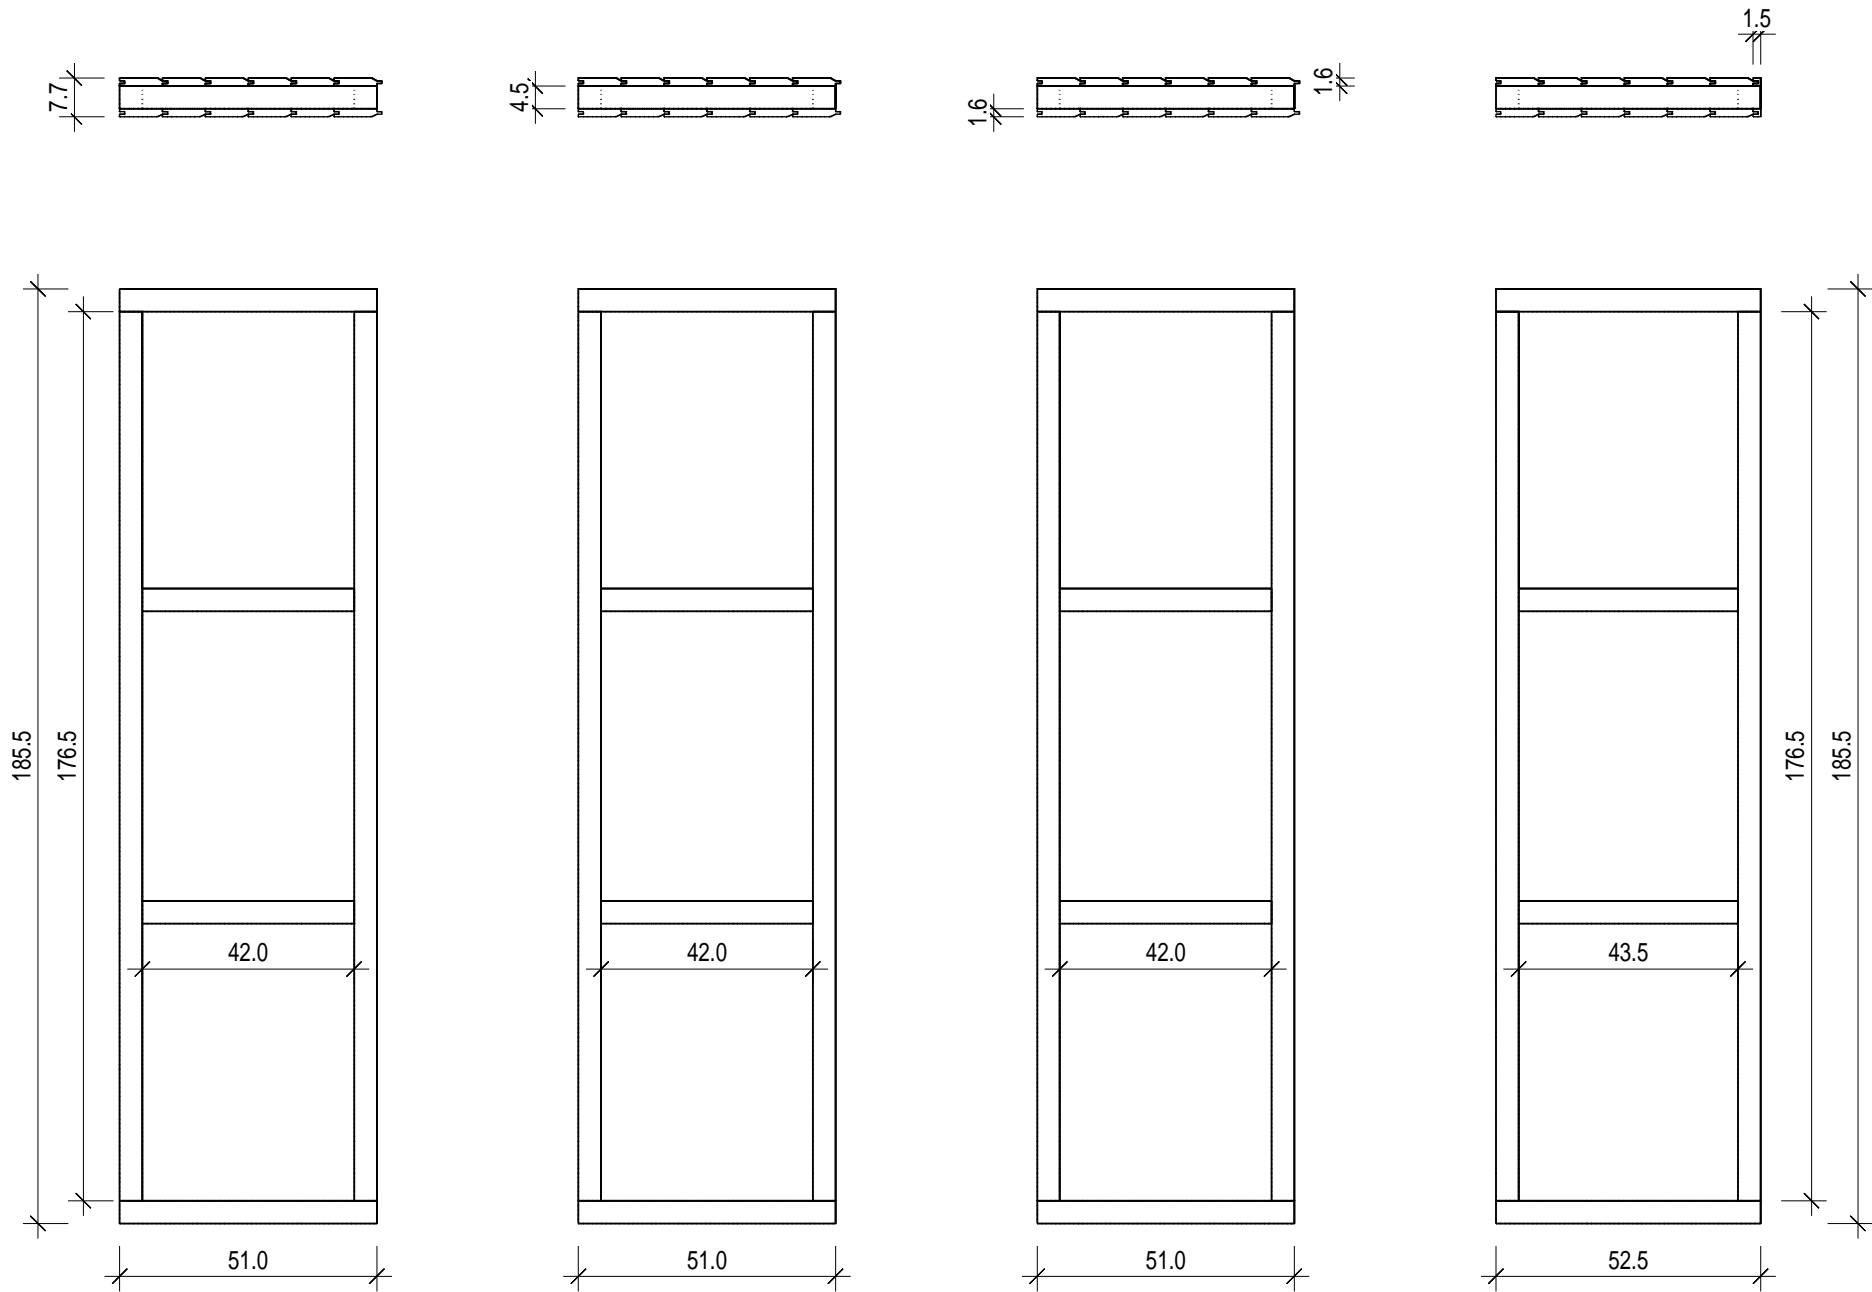

Luja-Blockelement 220 x 200 (45)