





Luja-Blockelement 220 x 230 (45)

Dachelemente

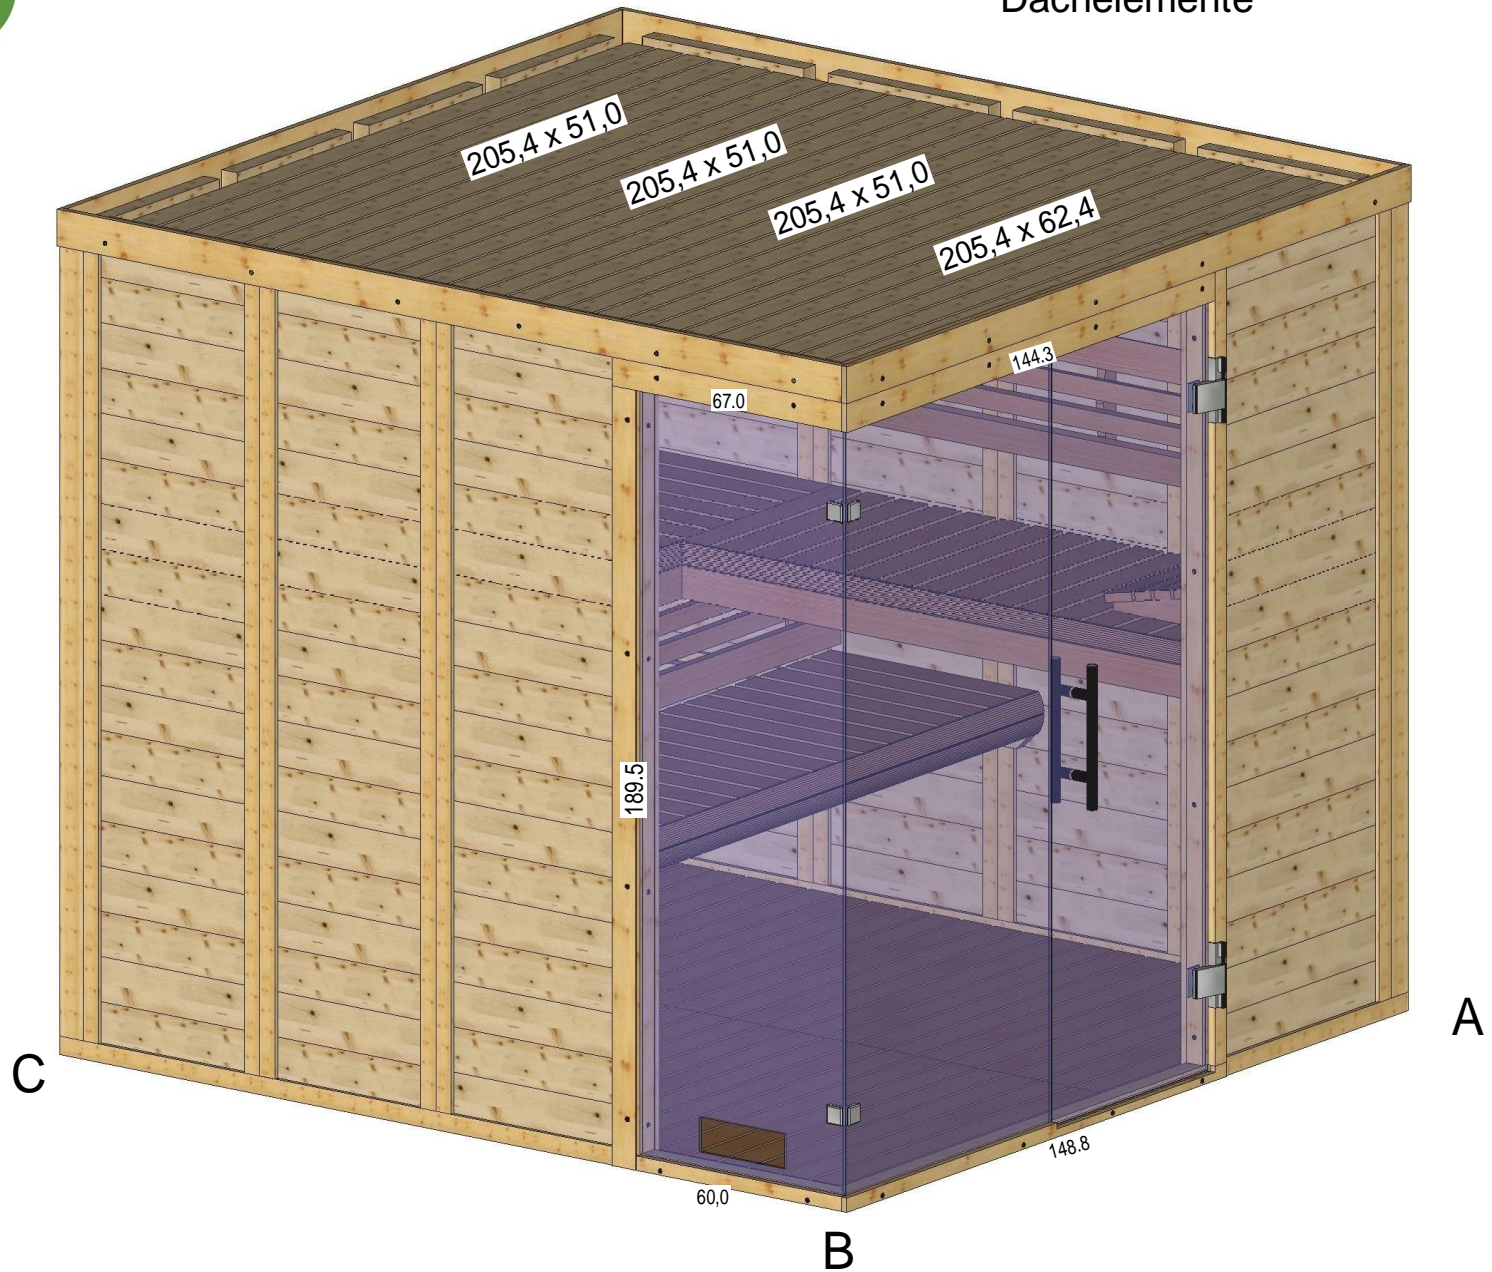

Bemerkung: die Ansicht von Turen, Fenster und anderen Teilen kann abweichen von diesem Bild


Luja-Blockelement 220 x 230 (45)

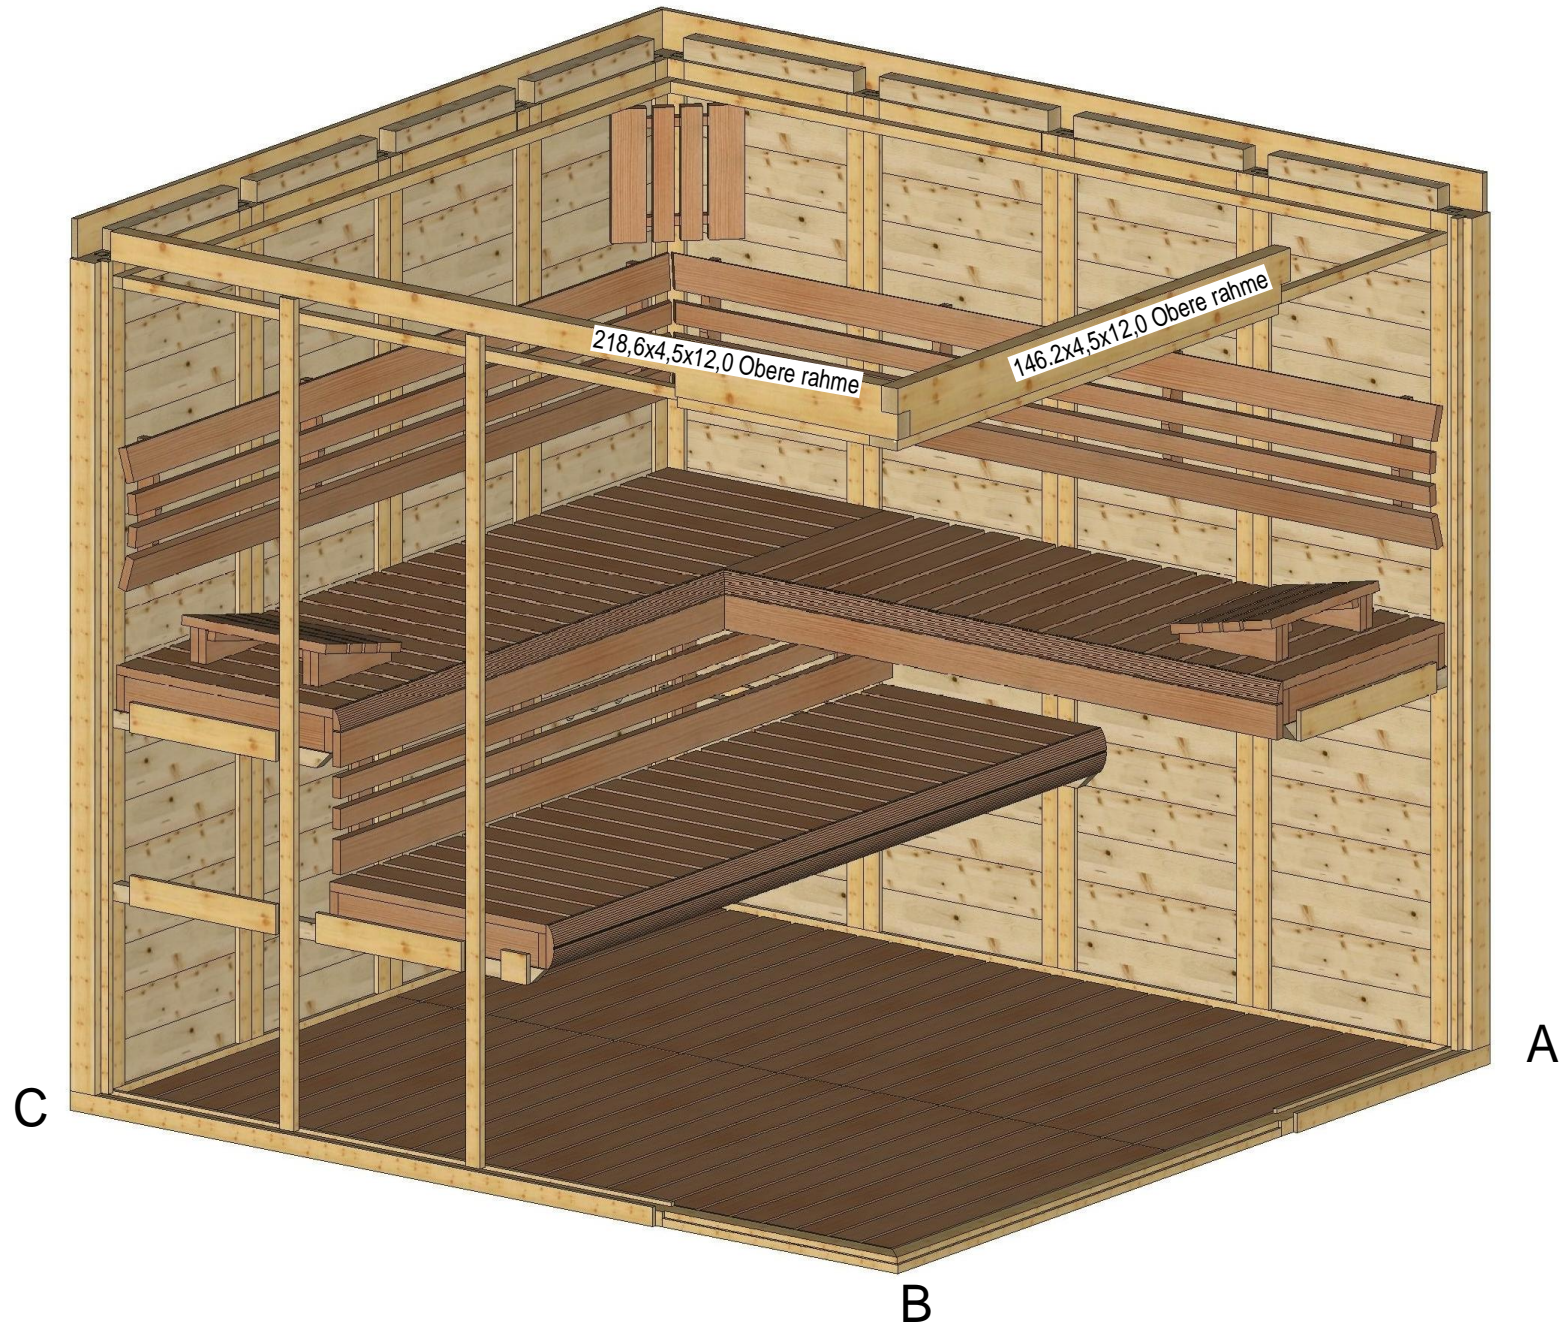


Bemerkung: die Ansicht von Turen, Fenster und anderen Teilen kann abweichen von diesem Bild


Luja-Blockelement 220 x 230 (45)

Schnitt

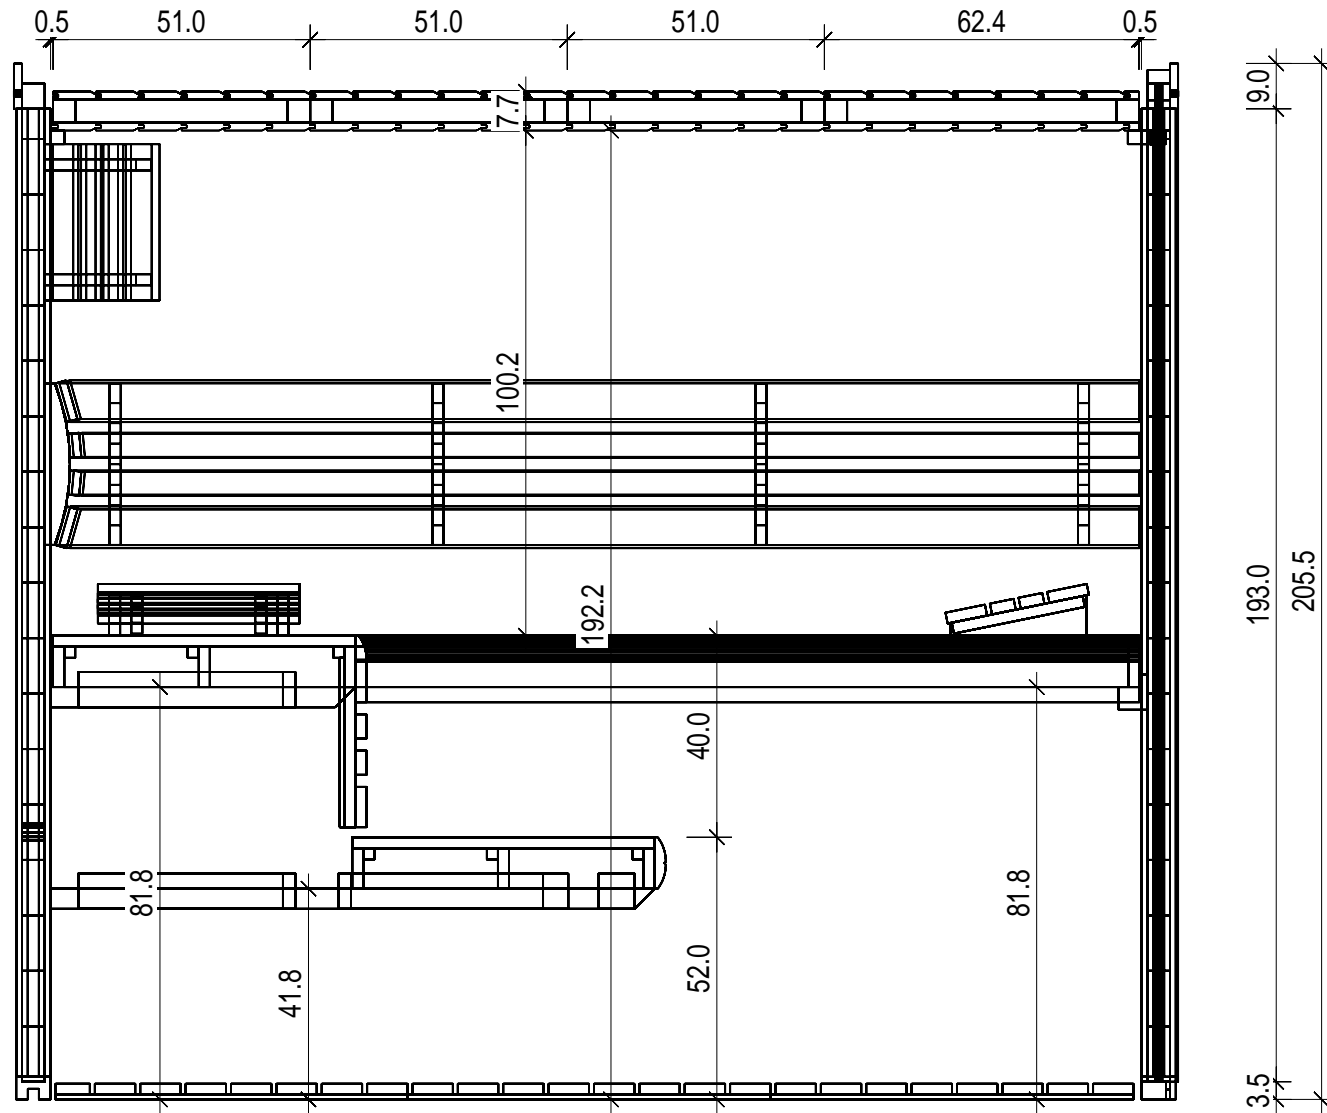


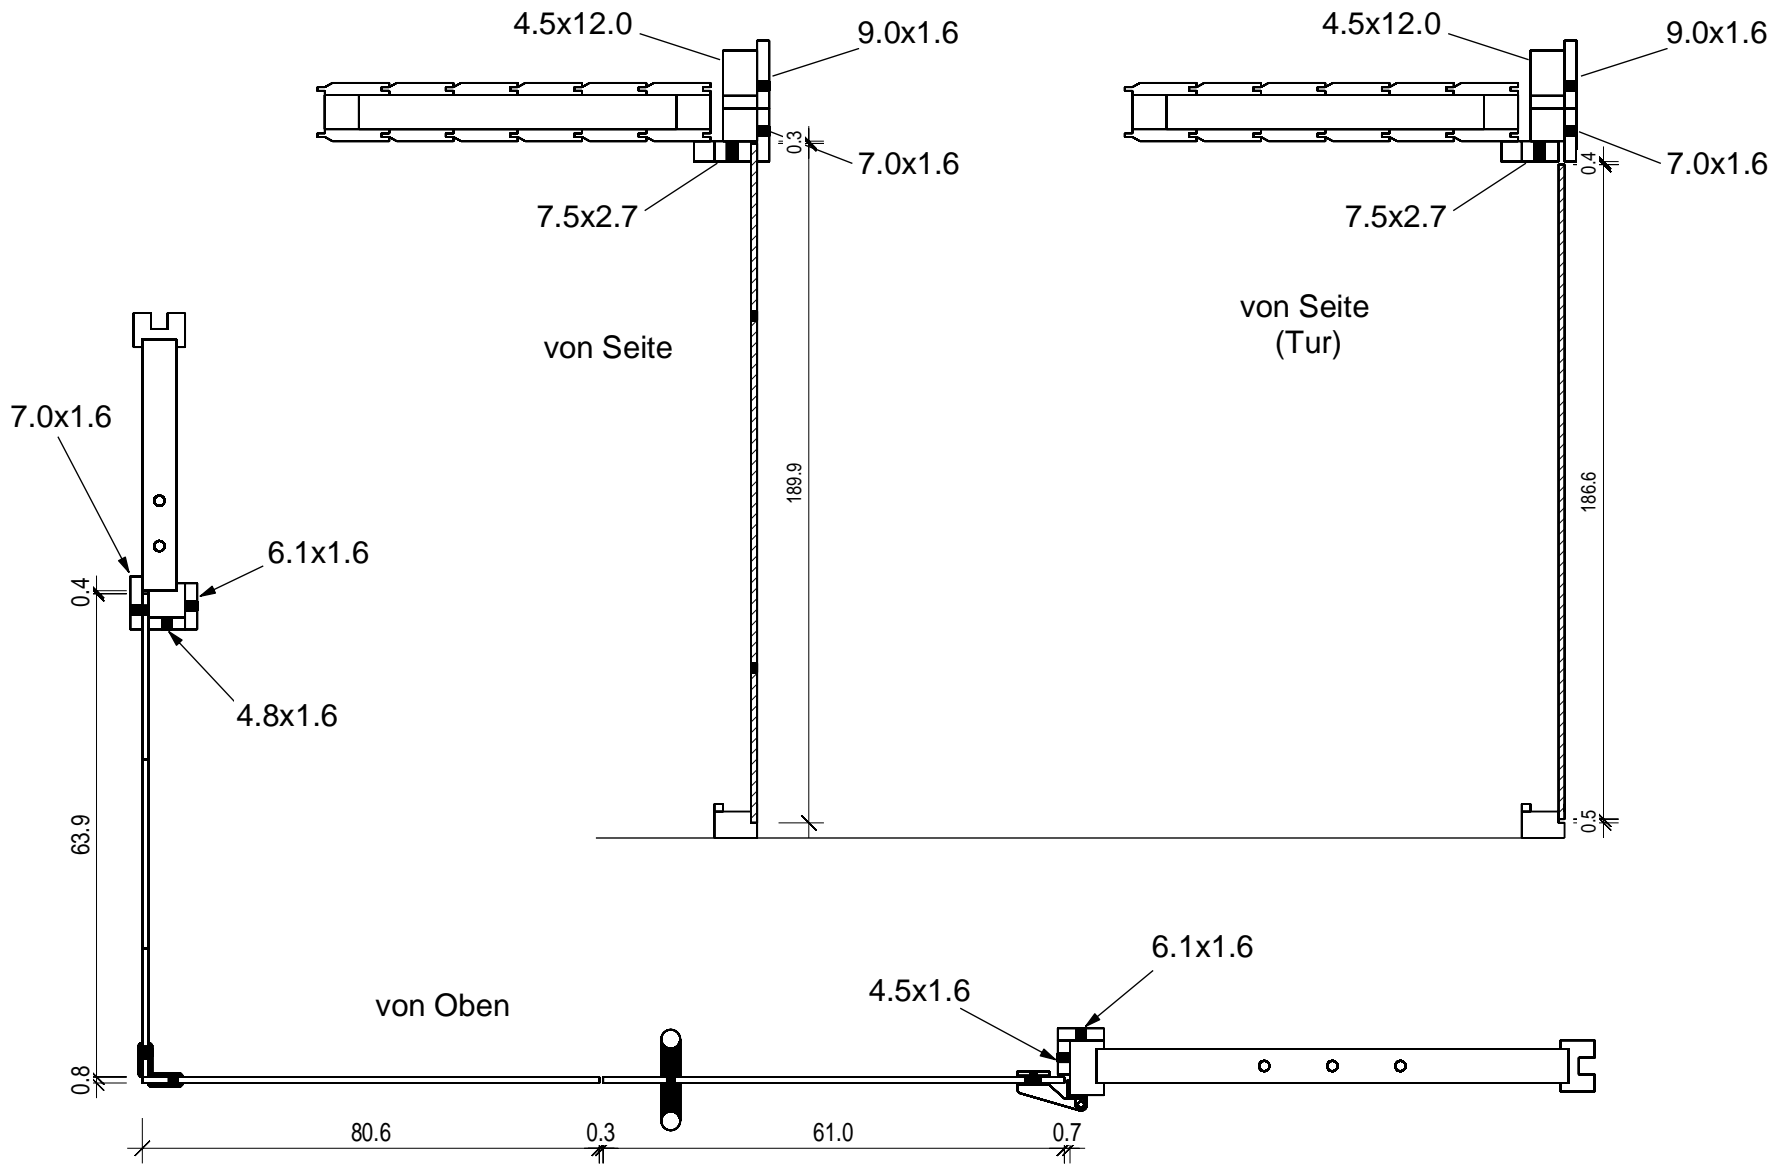


Luja-Blockelement 220 x 230 (45)

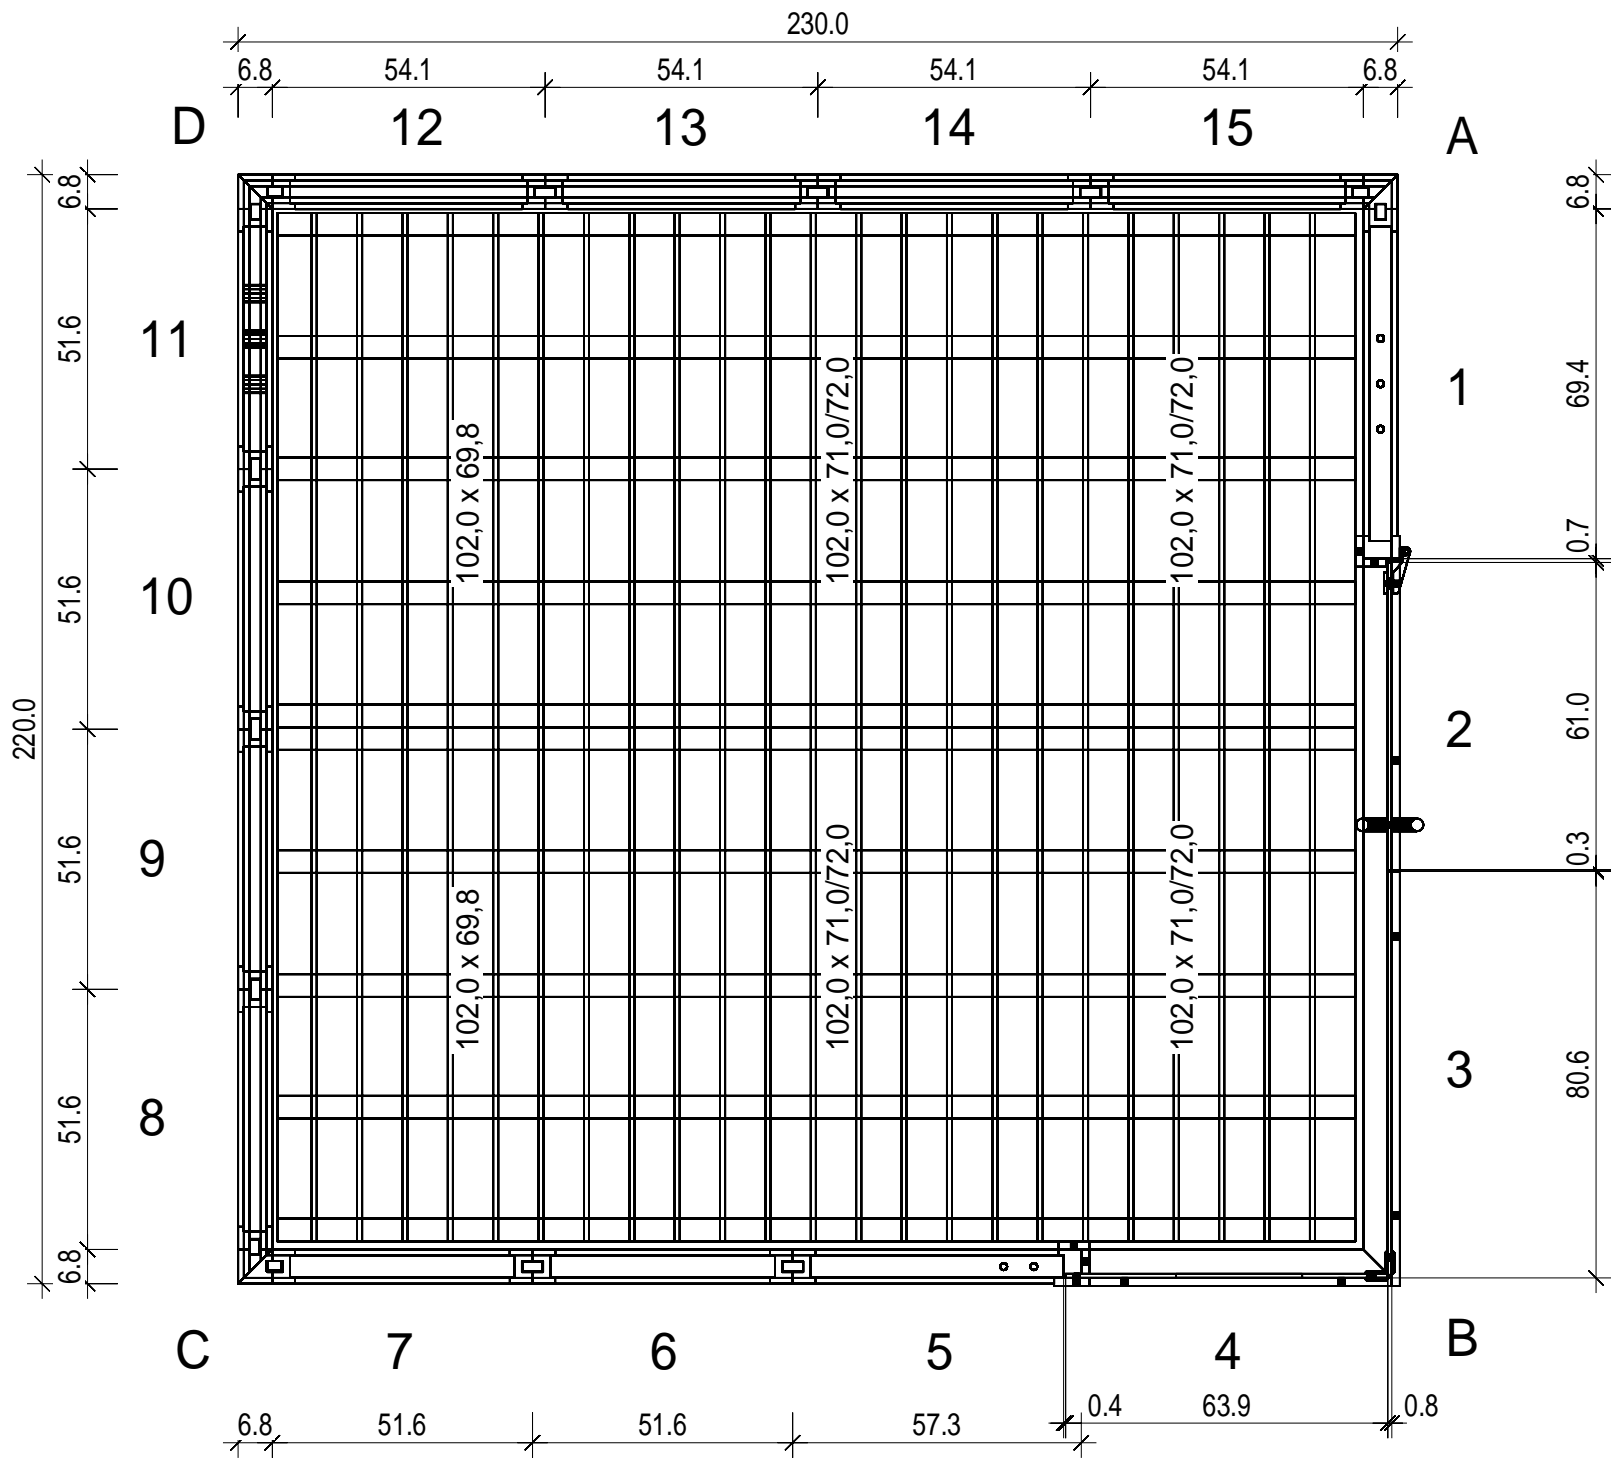

Luja-Blockelement 220 x 230 (45)





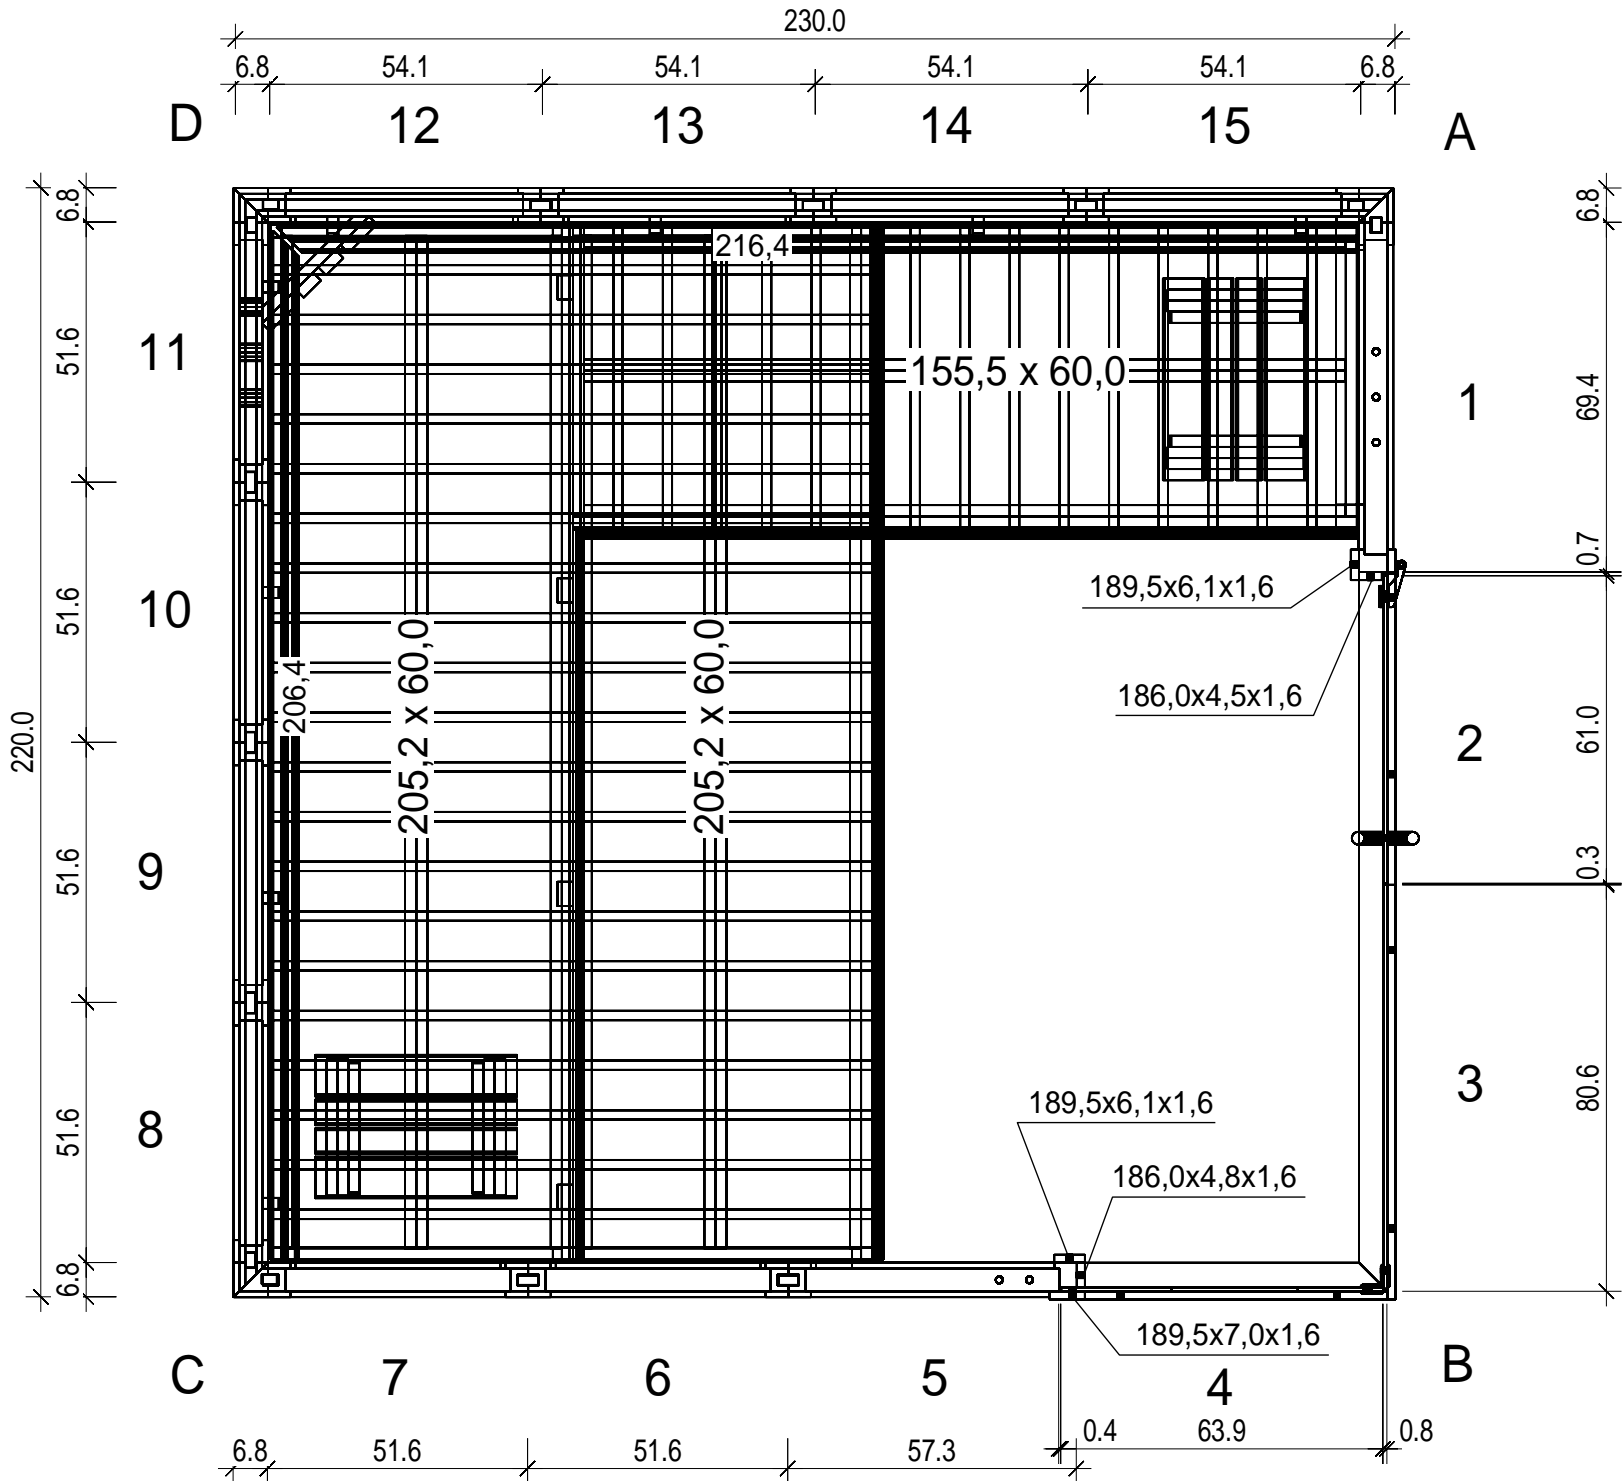


Luja-Blockelement 220 x 230 (45)

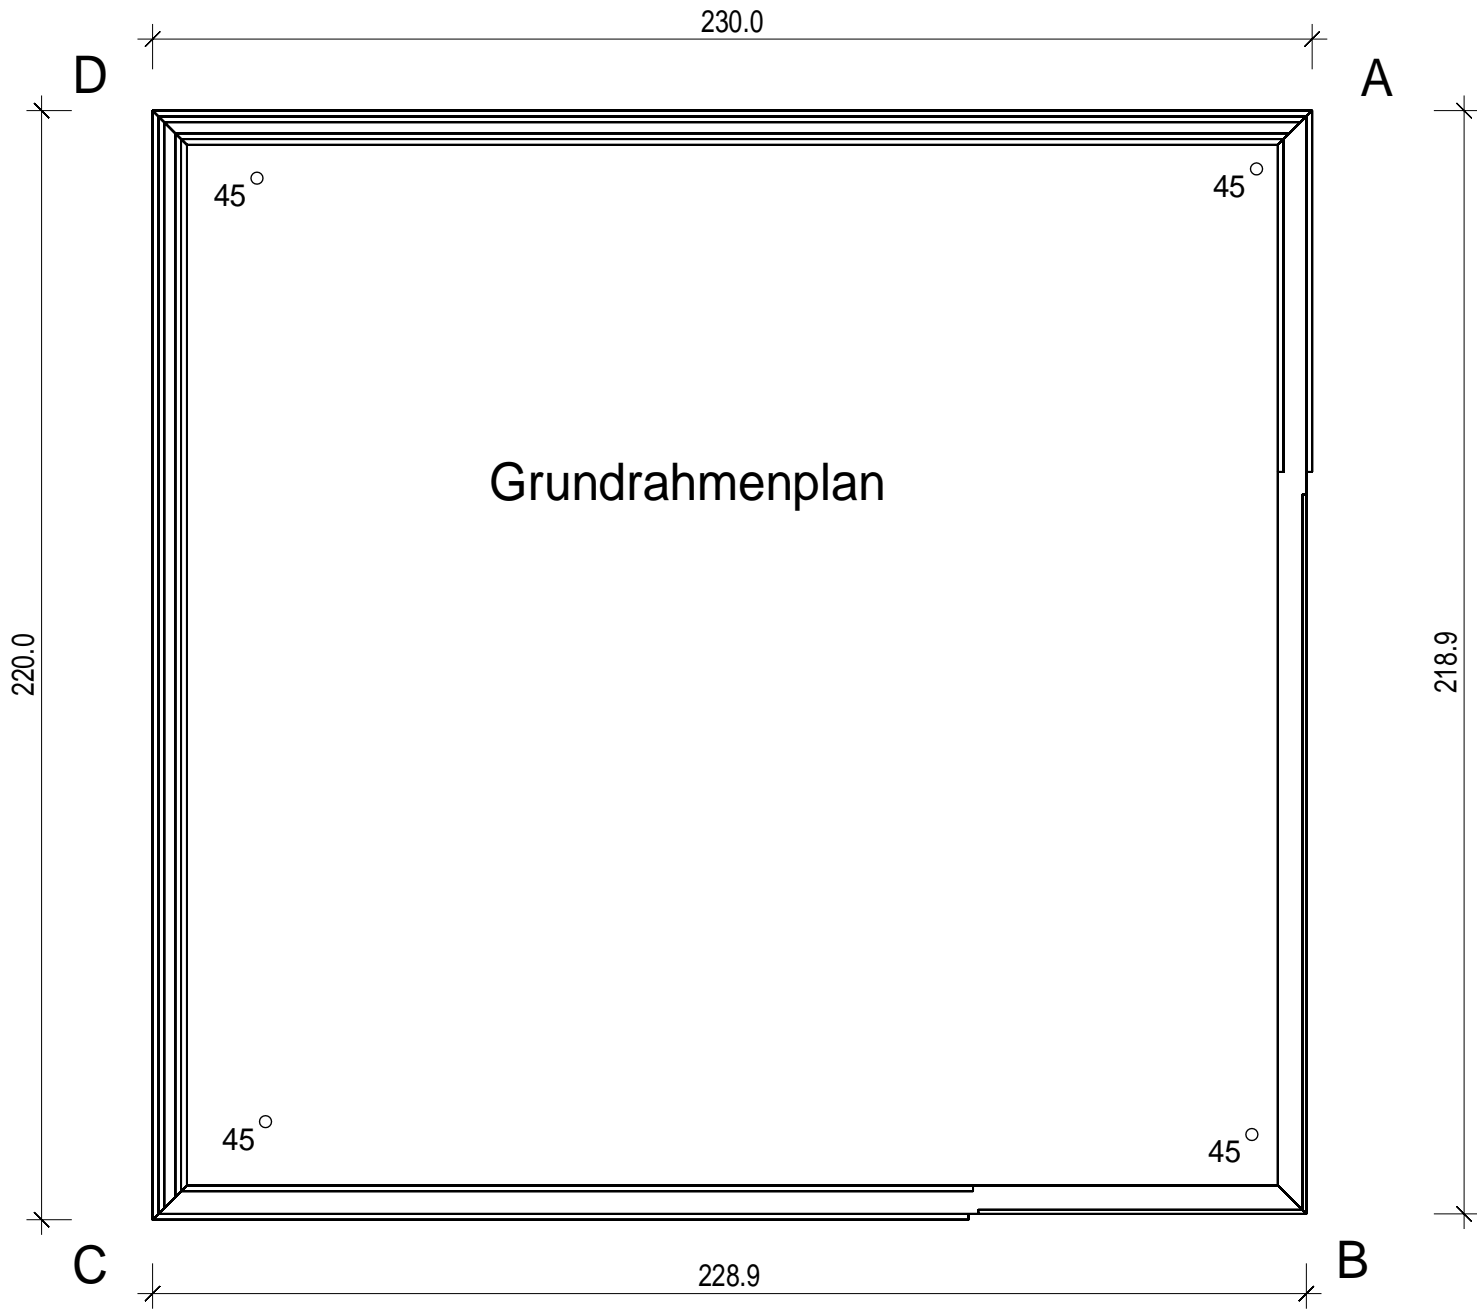


Luja-Blockelement 220 x 230 (45)

Grundrahmenplan

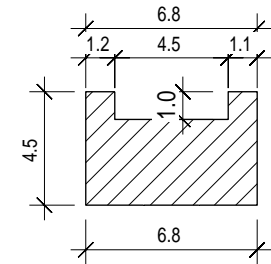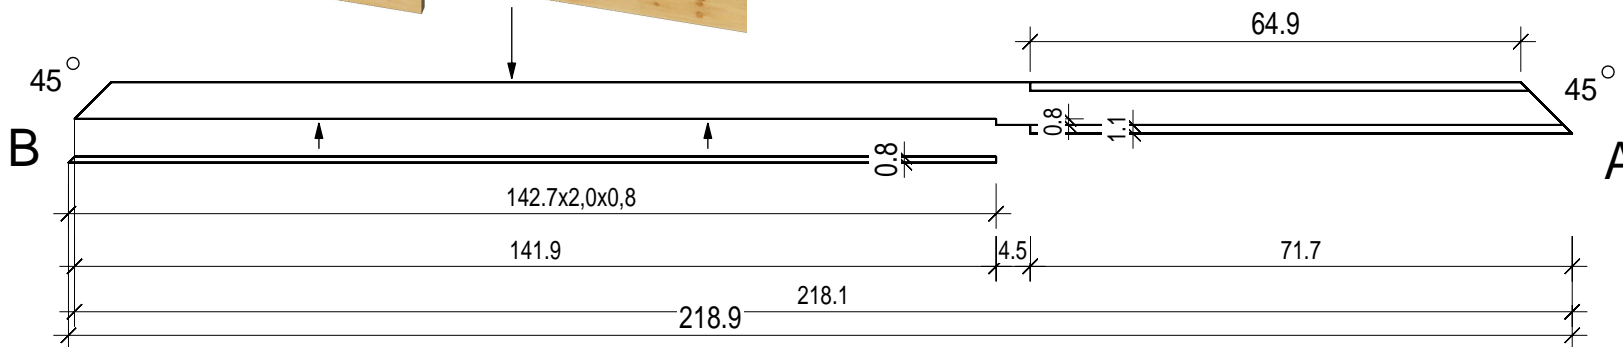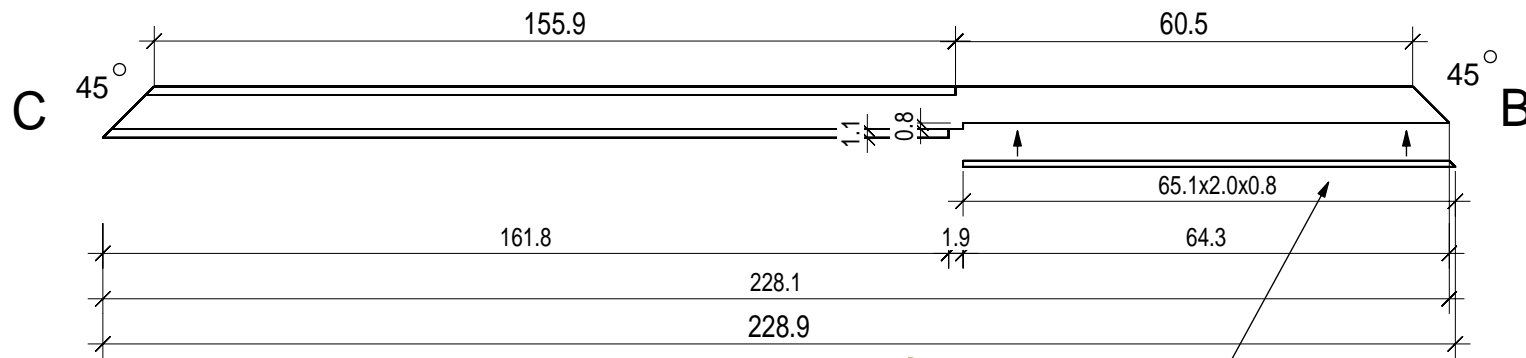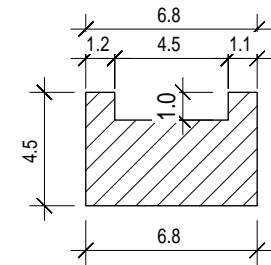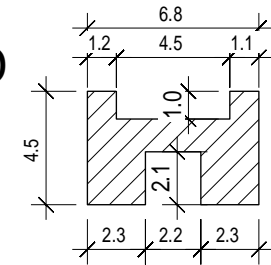


Luja-Blockelement 220 x 230 (45)

Luja-Blockelement 220 x 230 (45)

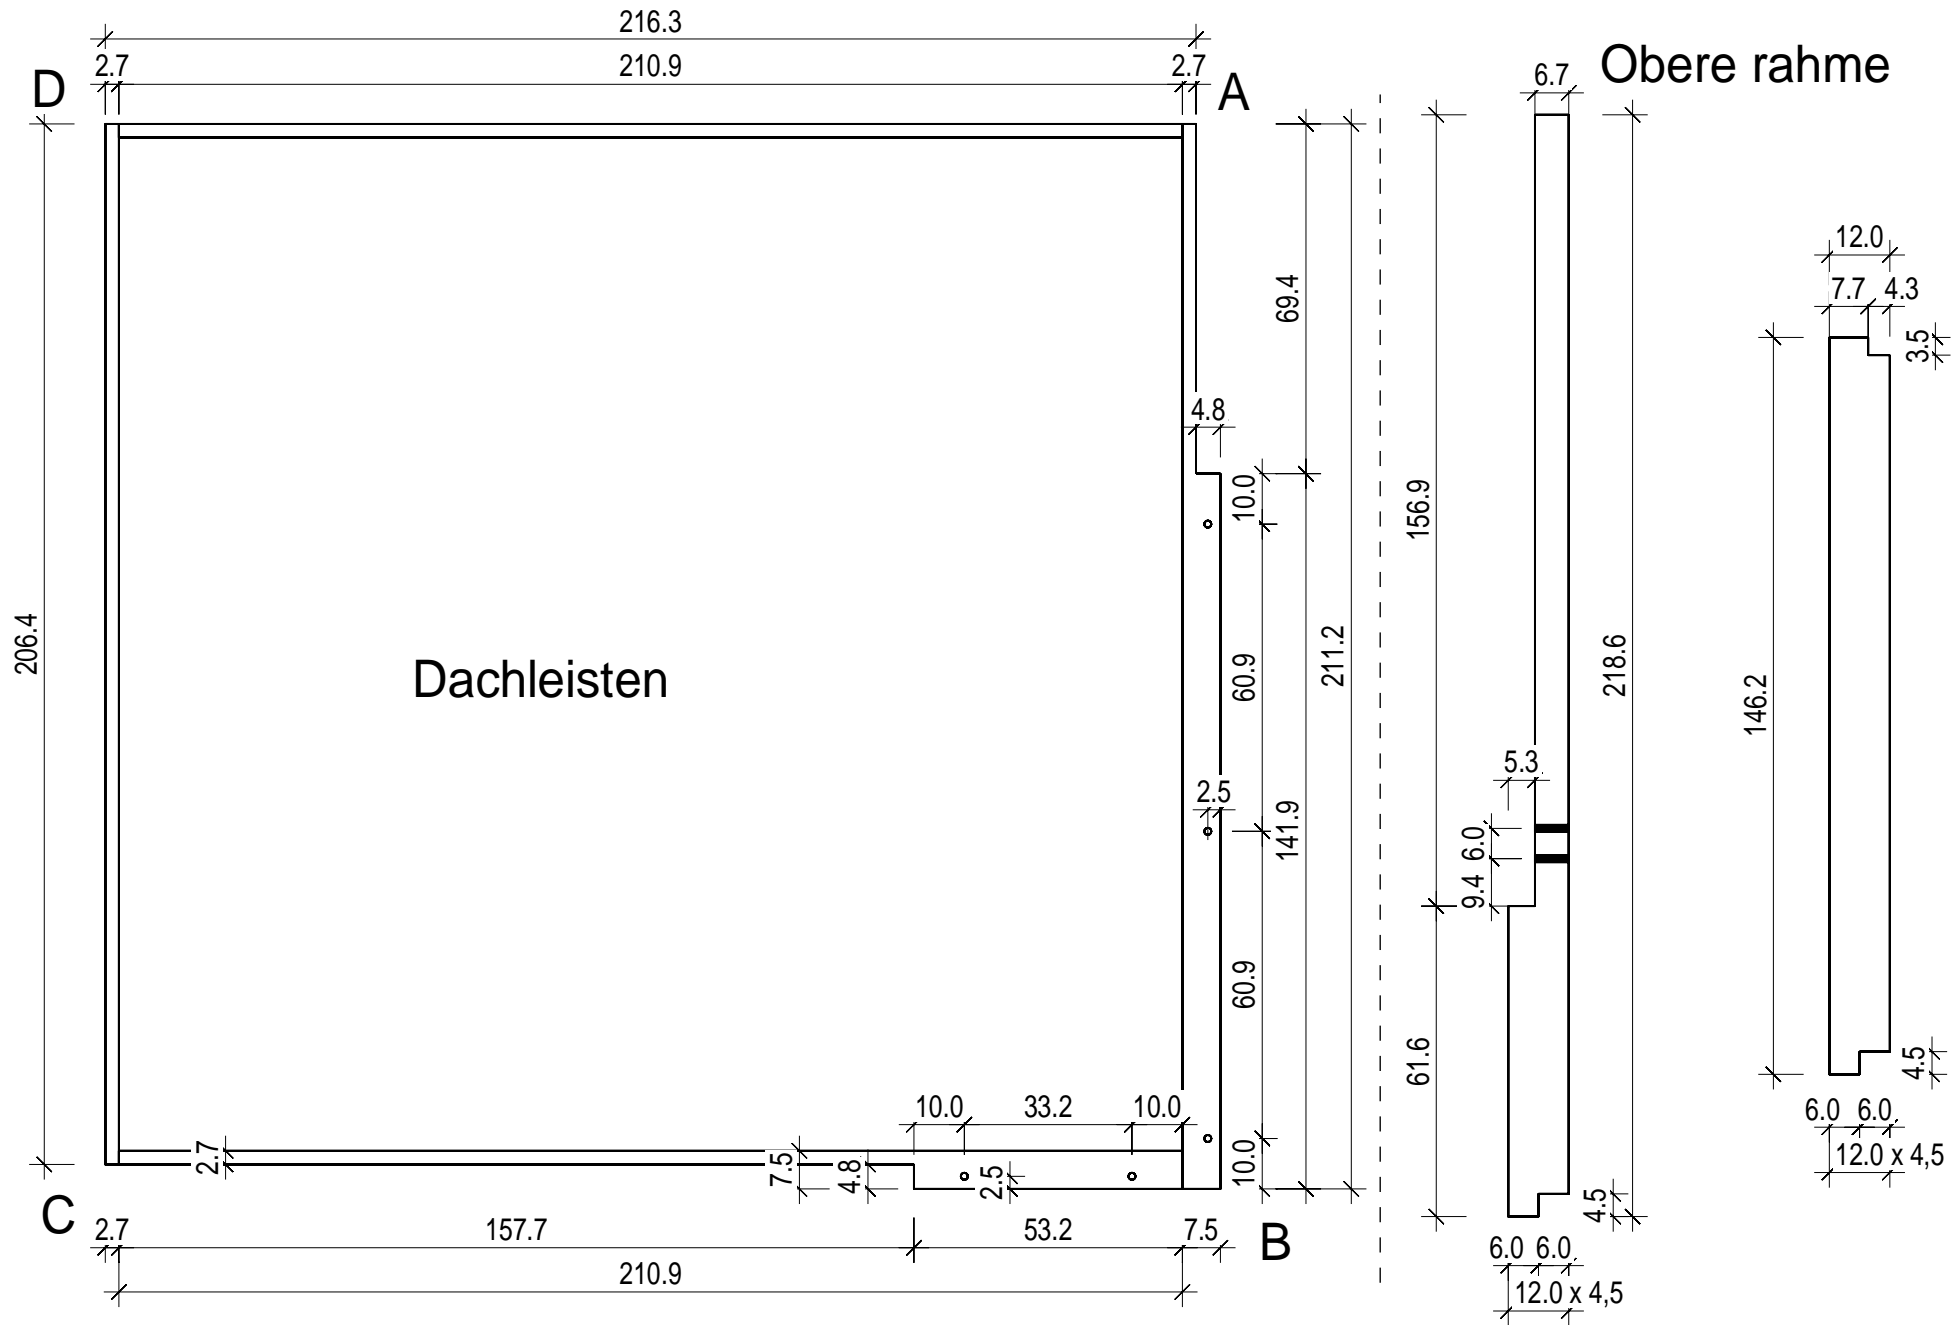





Luja-Blockelement 220 x 230 (45)

Glasleisten (Aussen)

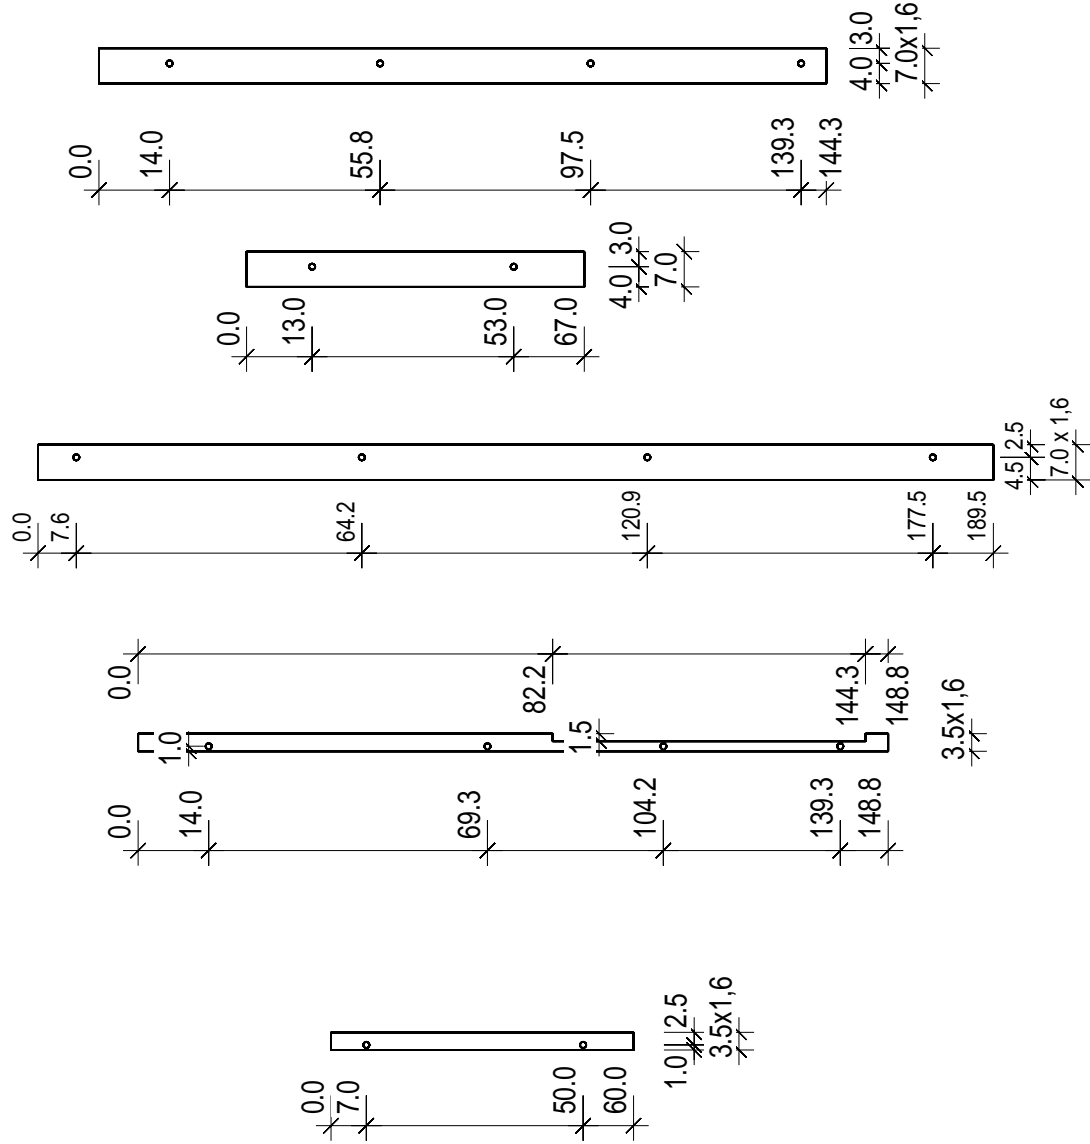


Glasleisten(innen)

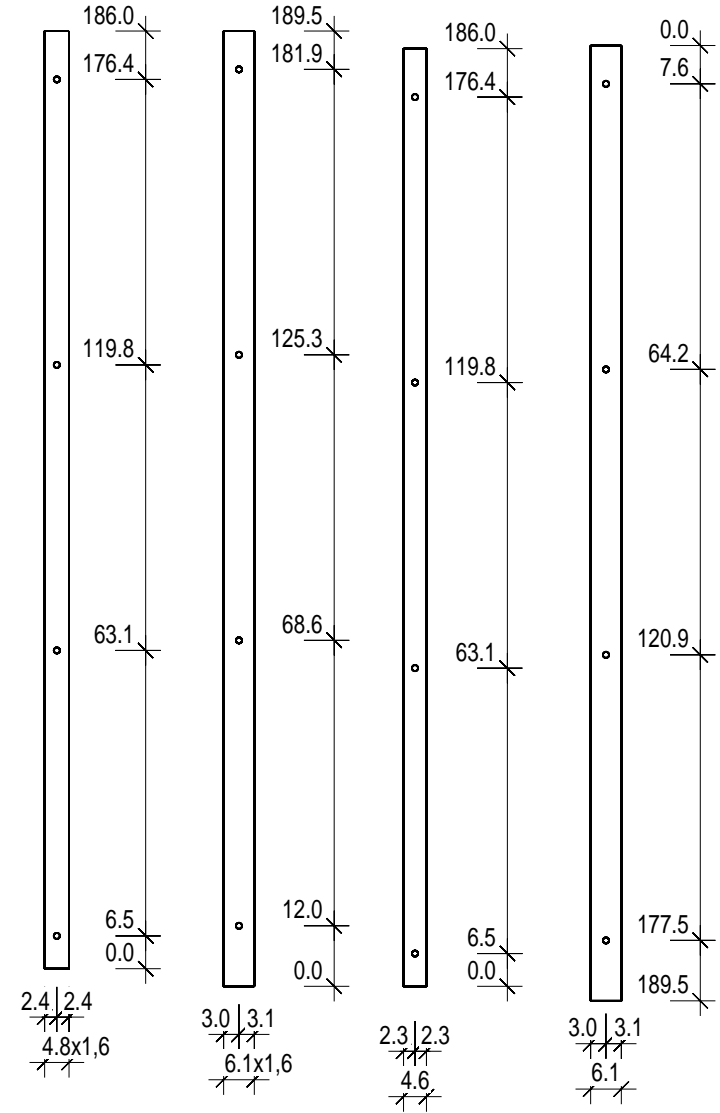

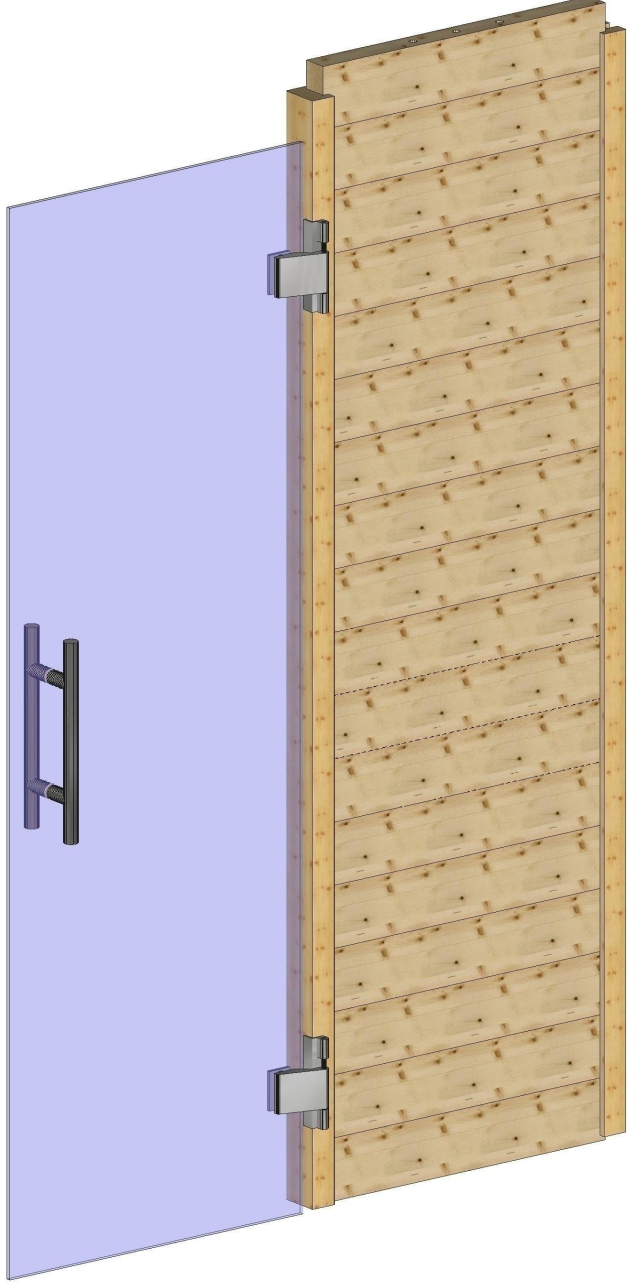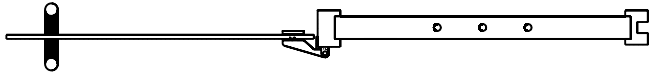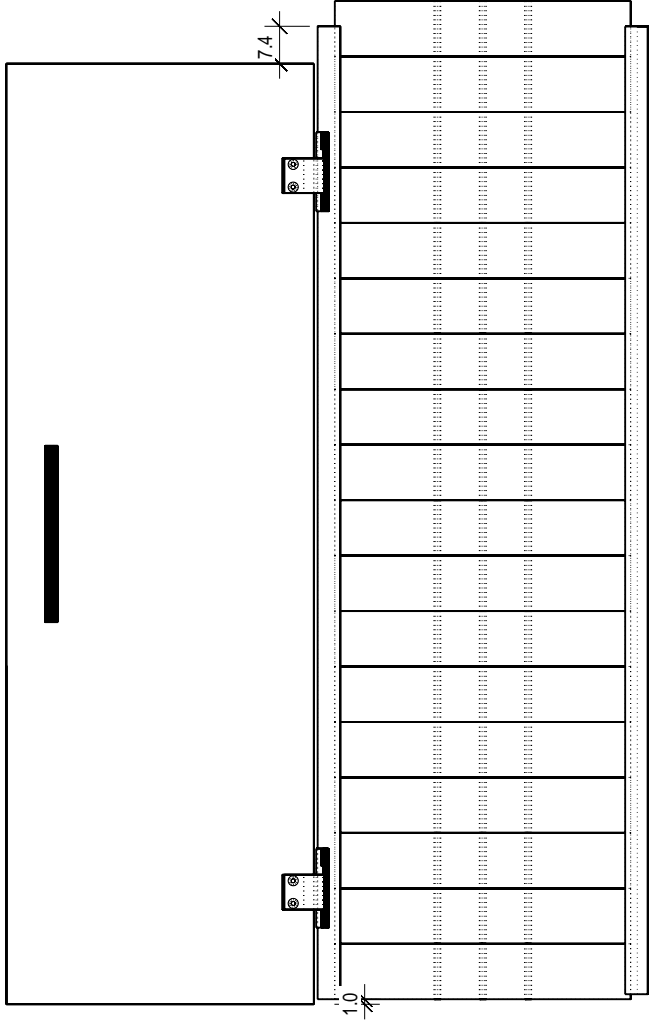

Abschlussblende

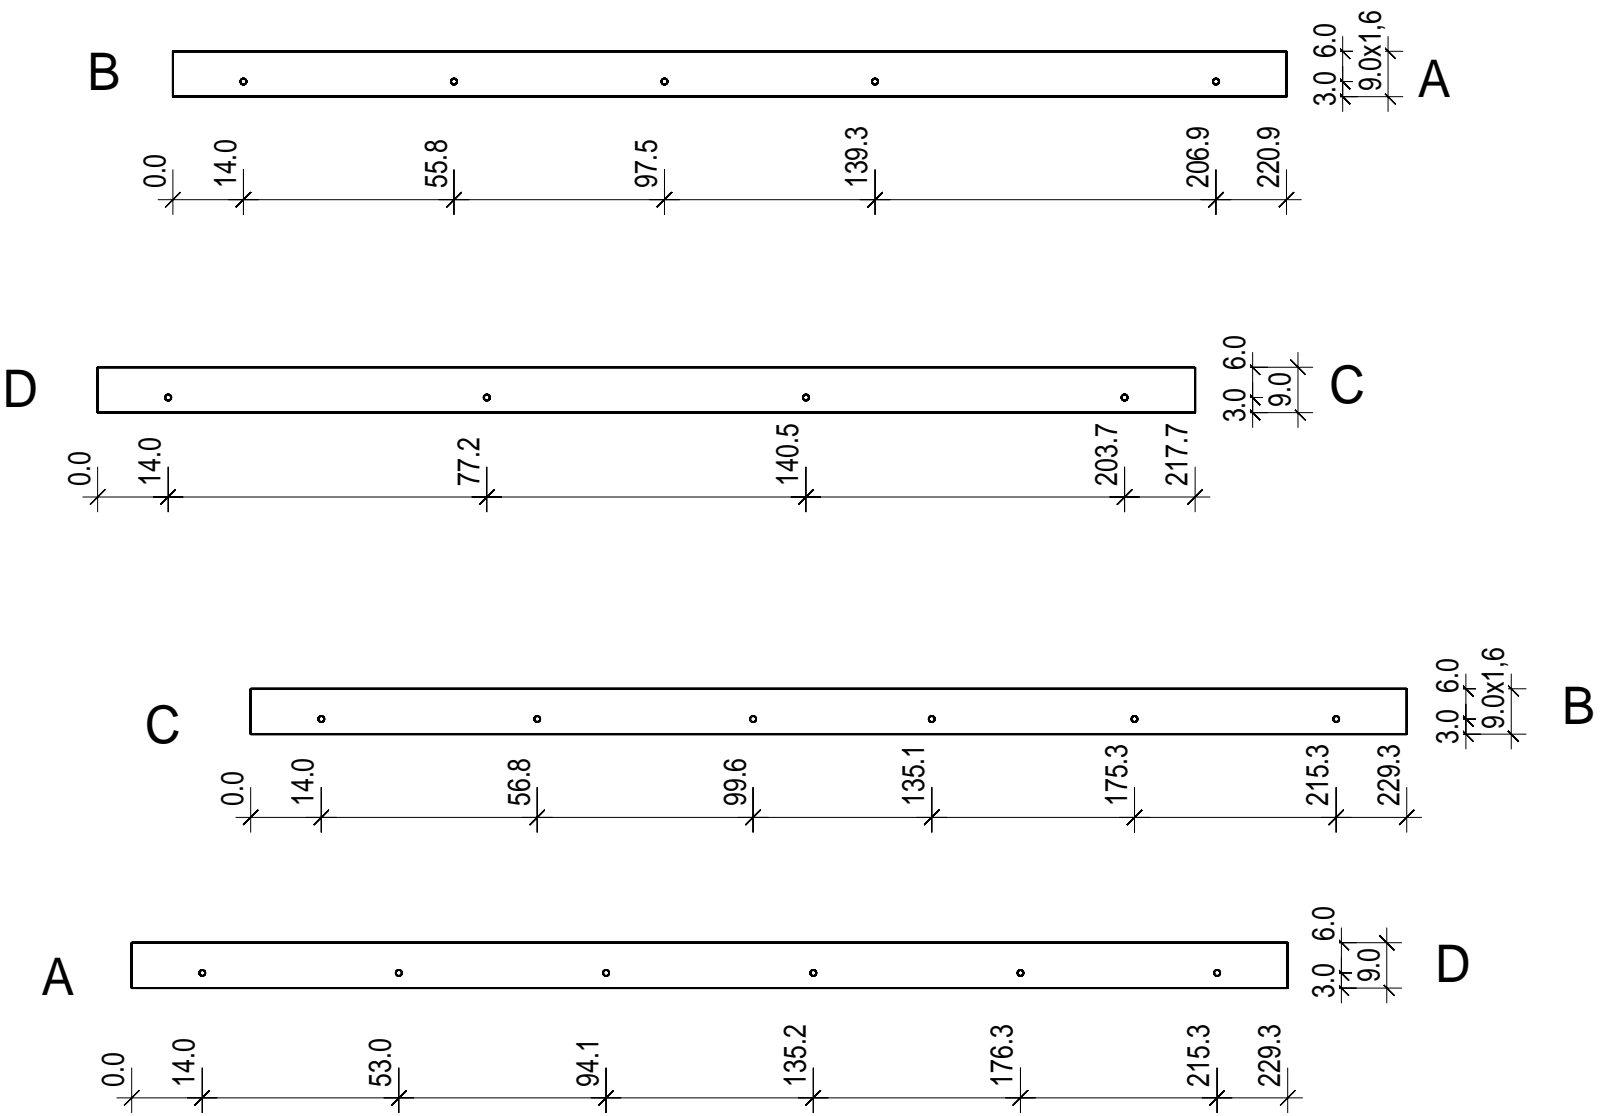

Luja-Blockelement 220 x 230 (45)